


SF01

SF02

SF03

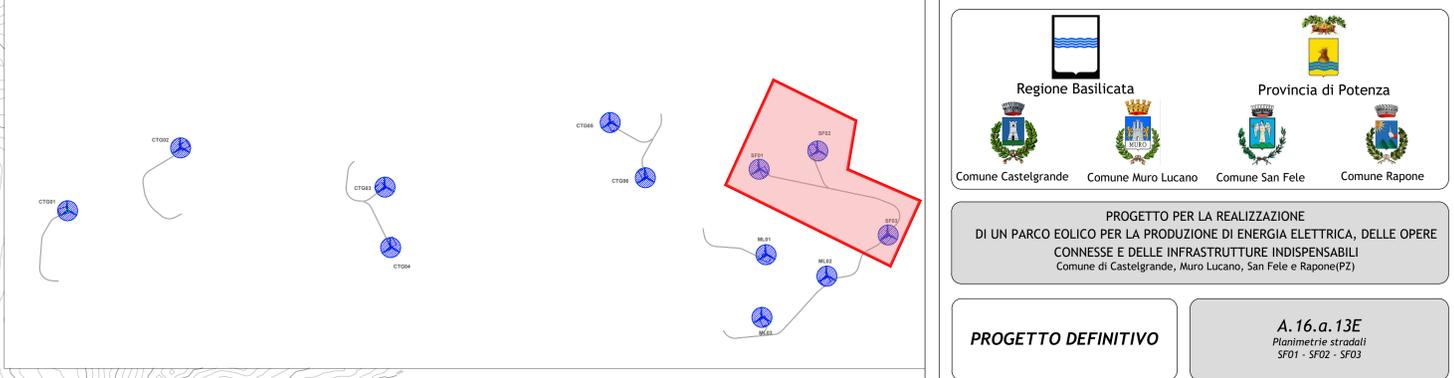

Regione Basilicata  
Comune Castelgrande

Provincia di Potenza  
Comune Muro Lucano  
Comune San Fede  
Comune Rapone

PROGETTO PER LA REALIZZAZIONE  
DI UN PARCO EOLICO PER LA PRODUZIONE DI ENERGIA ELETTRICA, DELLE OPERE  
CONNESSE E DELLE INFRASTRUTTURE INDISPENSABILI  
Comune di Castelgrande, Muro Lucano, San Fede e Rapone(PZ)

**PROGETTO DEFINITIVO**

**A. 16.q. 13E**  
Planimetrie stradali  
SF01 - SF02 - SF03

Proponente  
**Eolica Muro Lucano**  
Eolica Muro Lucano Srl  
Via del Galilileo 89, 1° Piano Galleria  
85025 - POTENZA (PZ)

Progettista  
Ing. Rossi Francesco Maria  
Ing. Quirino Vassalli

Formato  
A0

Scala  
1:1.000

Scala stampa

Revisione	Descrizione	Data	Preparato	Controlato	Approvato
00	Prima emissione	30/11/2017	QV	AS/QV	FR/QV/AS