



Profilo Longitudinale  
Scala altezza 1:200  
Scala lunghezza 1:2000

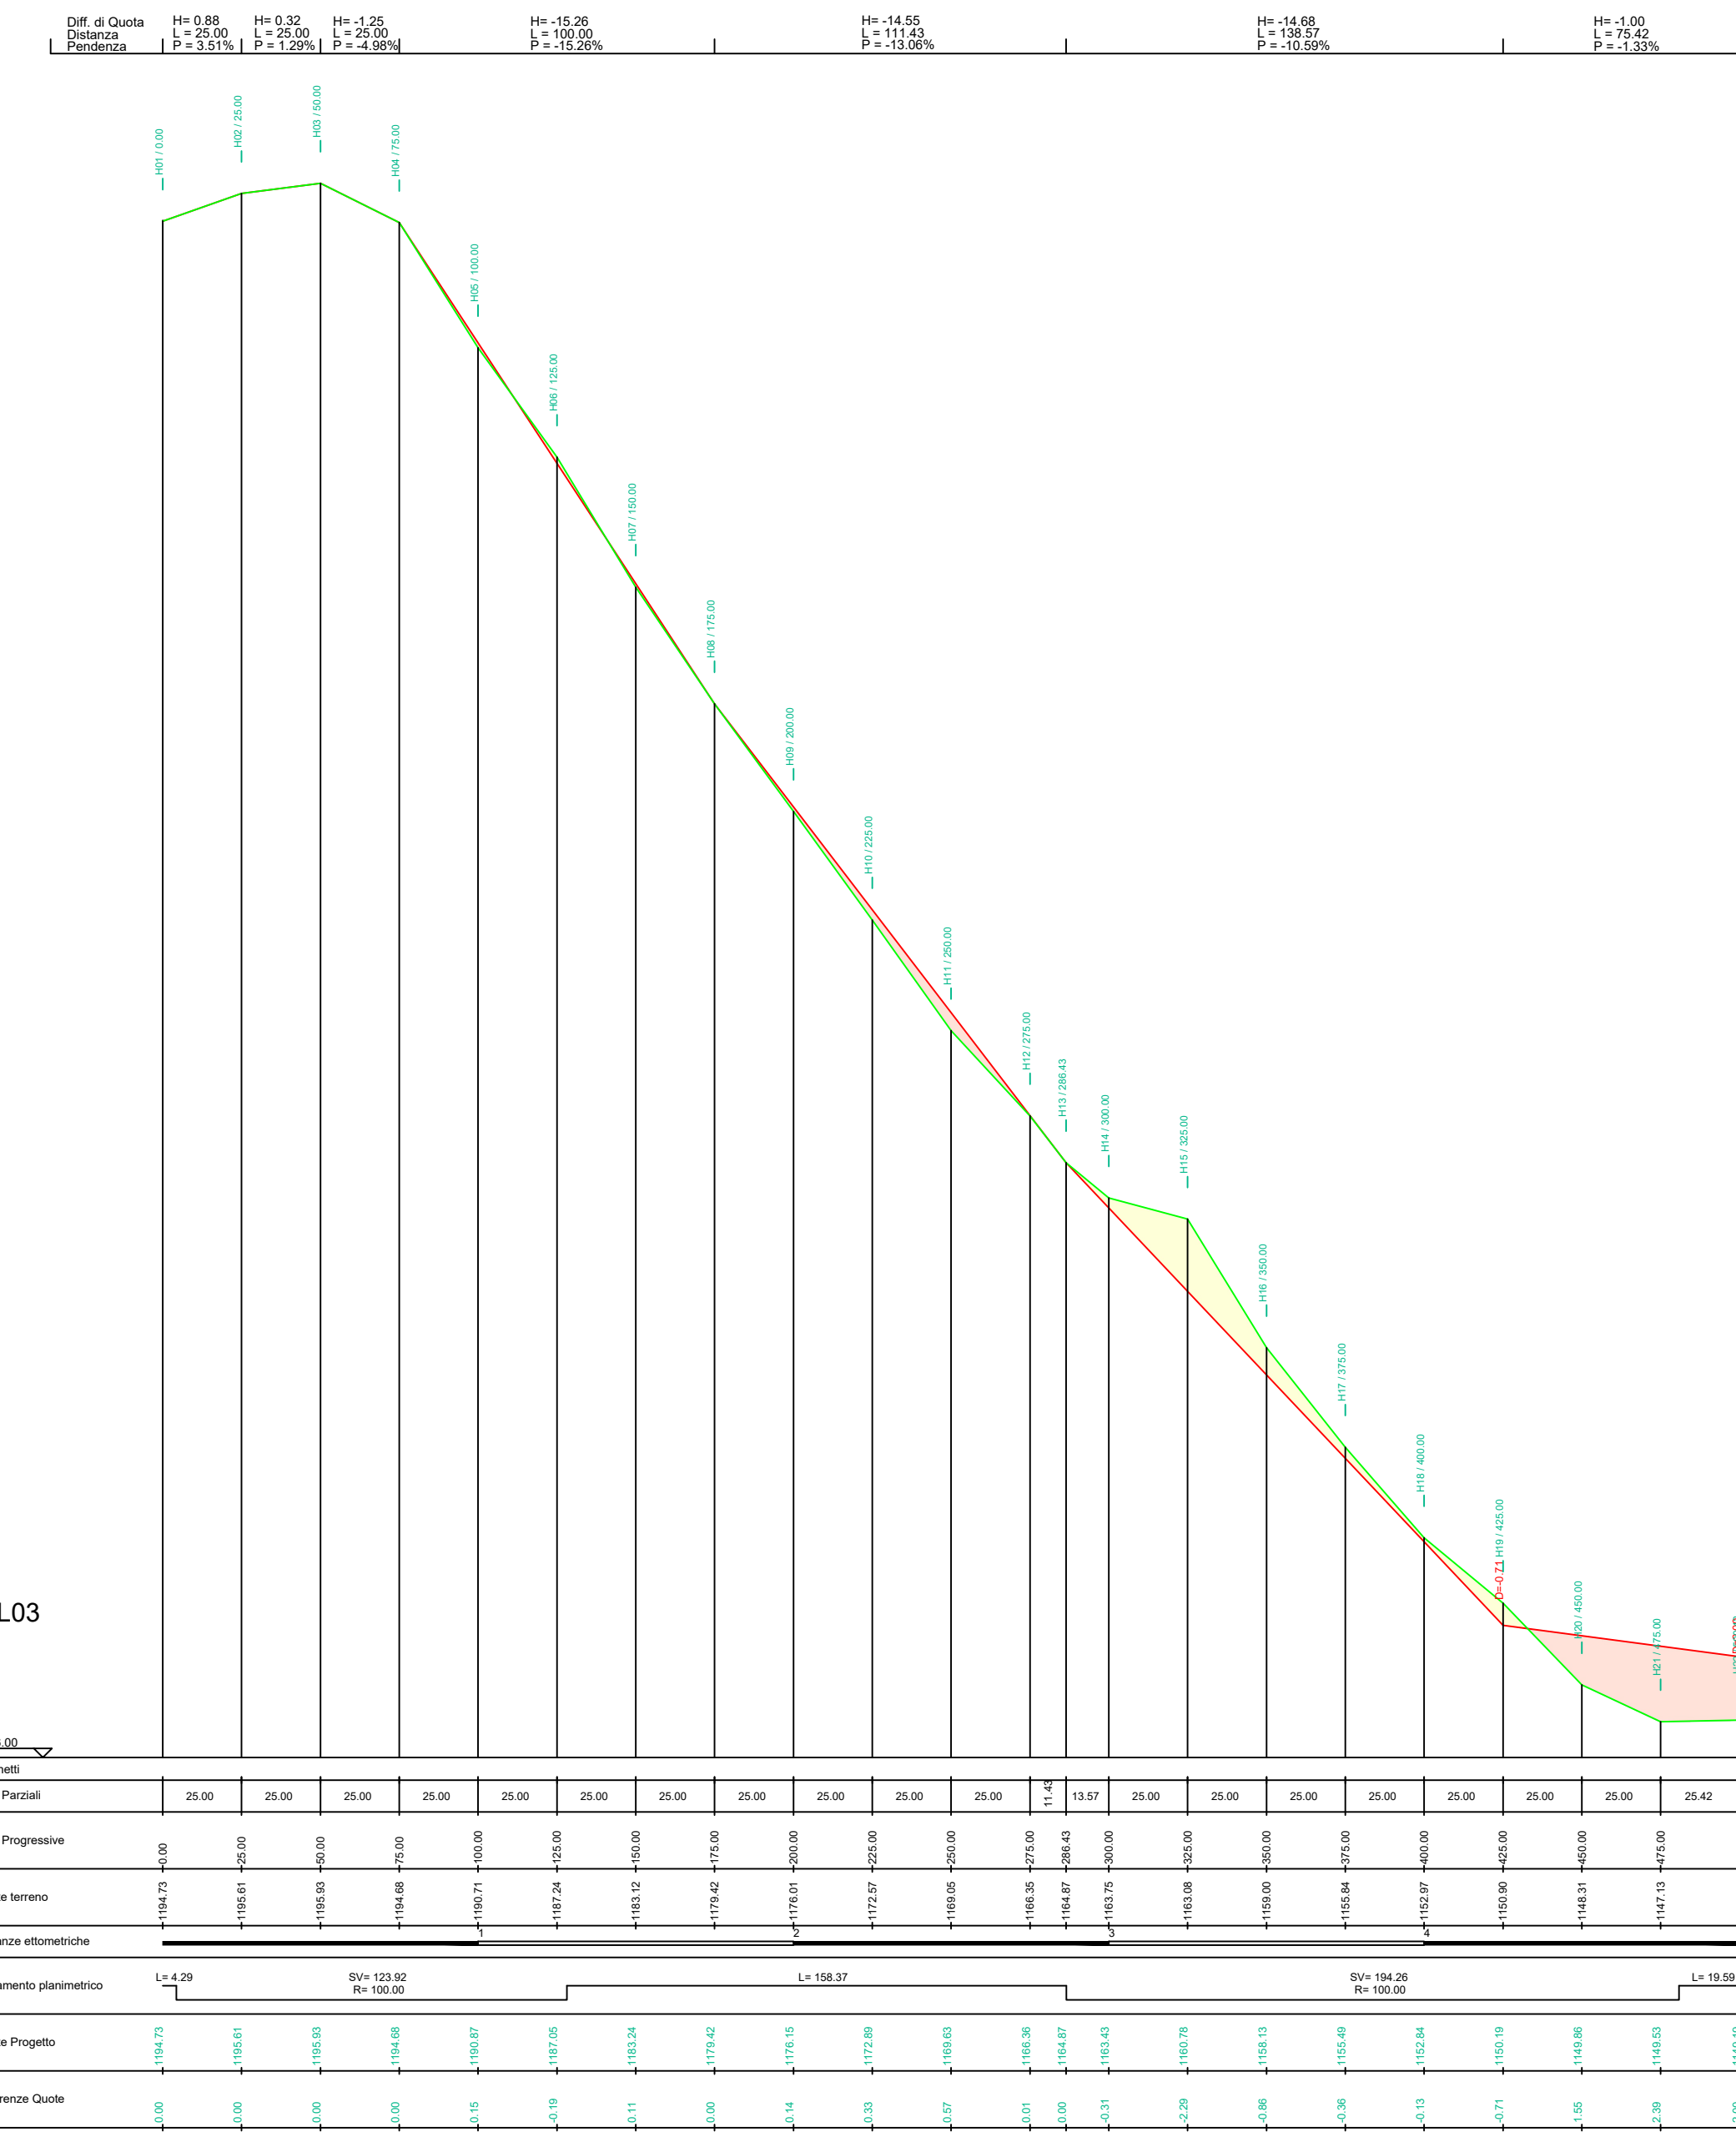


ML03

Profilo Longitudinale  
Scala altezza 1:200  
Scala lunghezza 1:2000

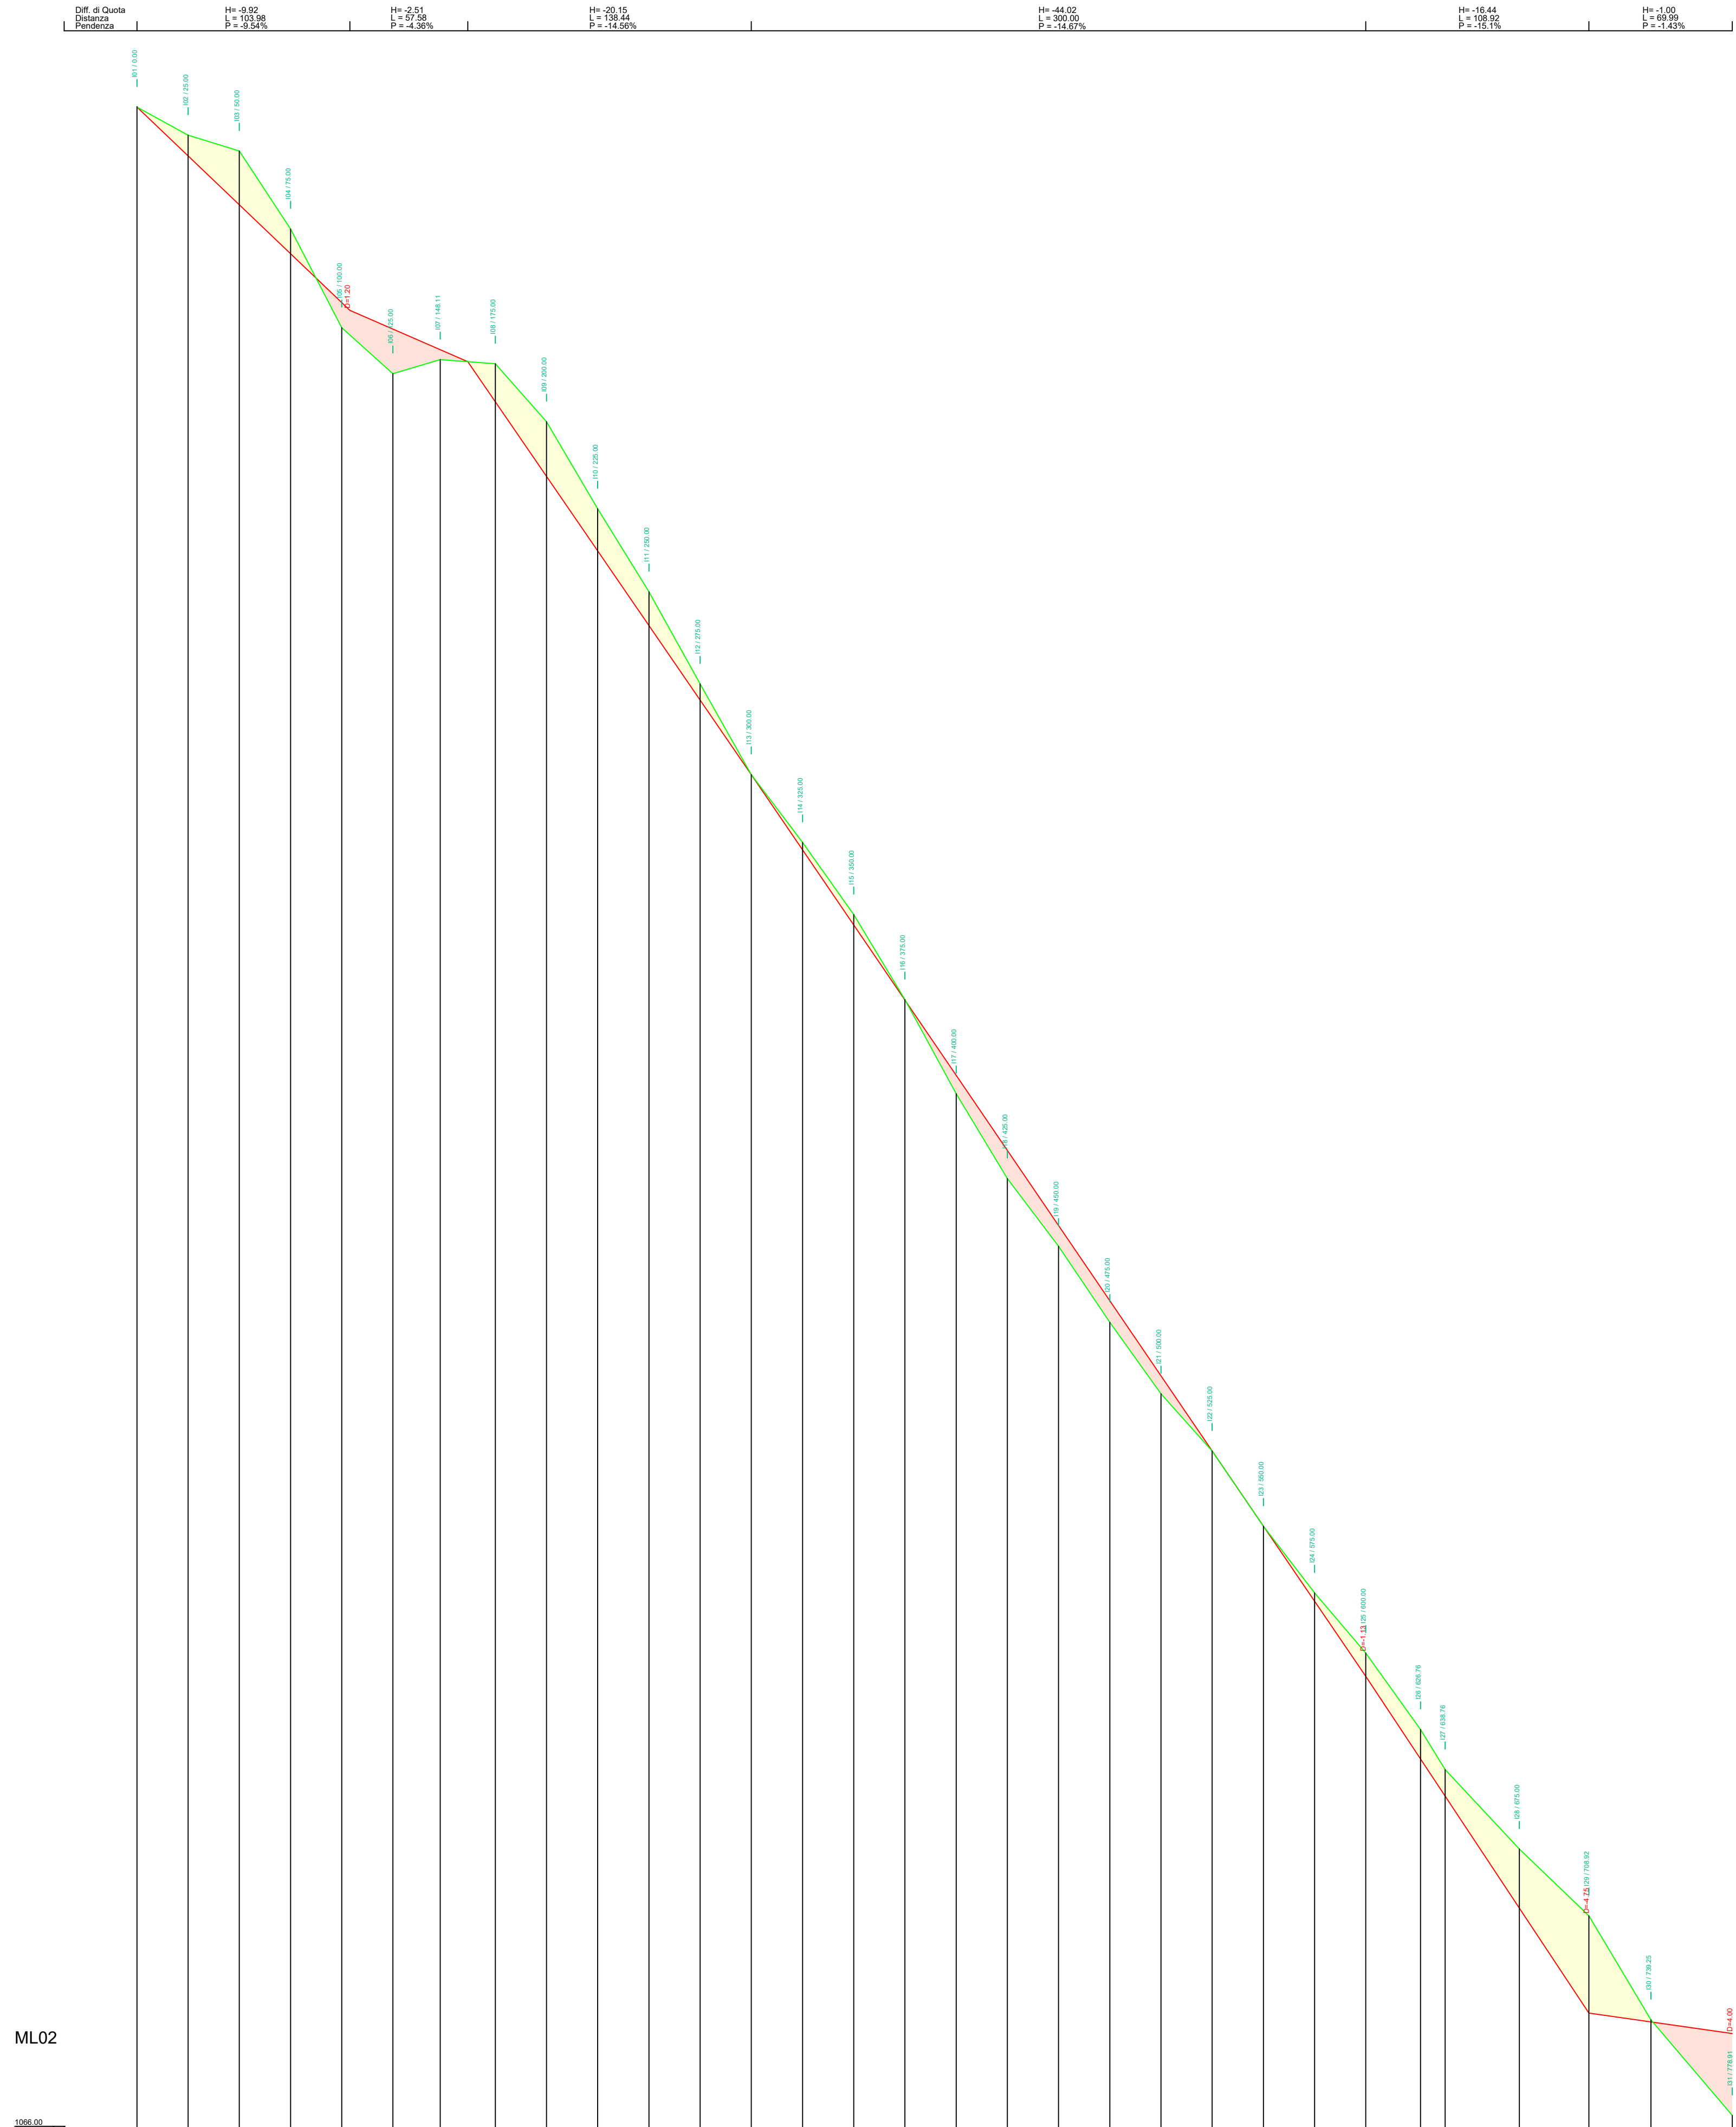


ML02

Profilo Longitudinale  
Scala altezza 1:200  
Scala lunghezza 1:2000

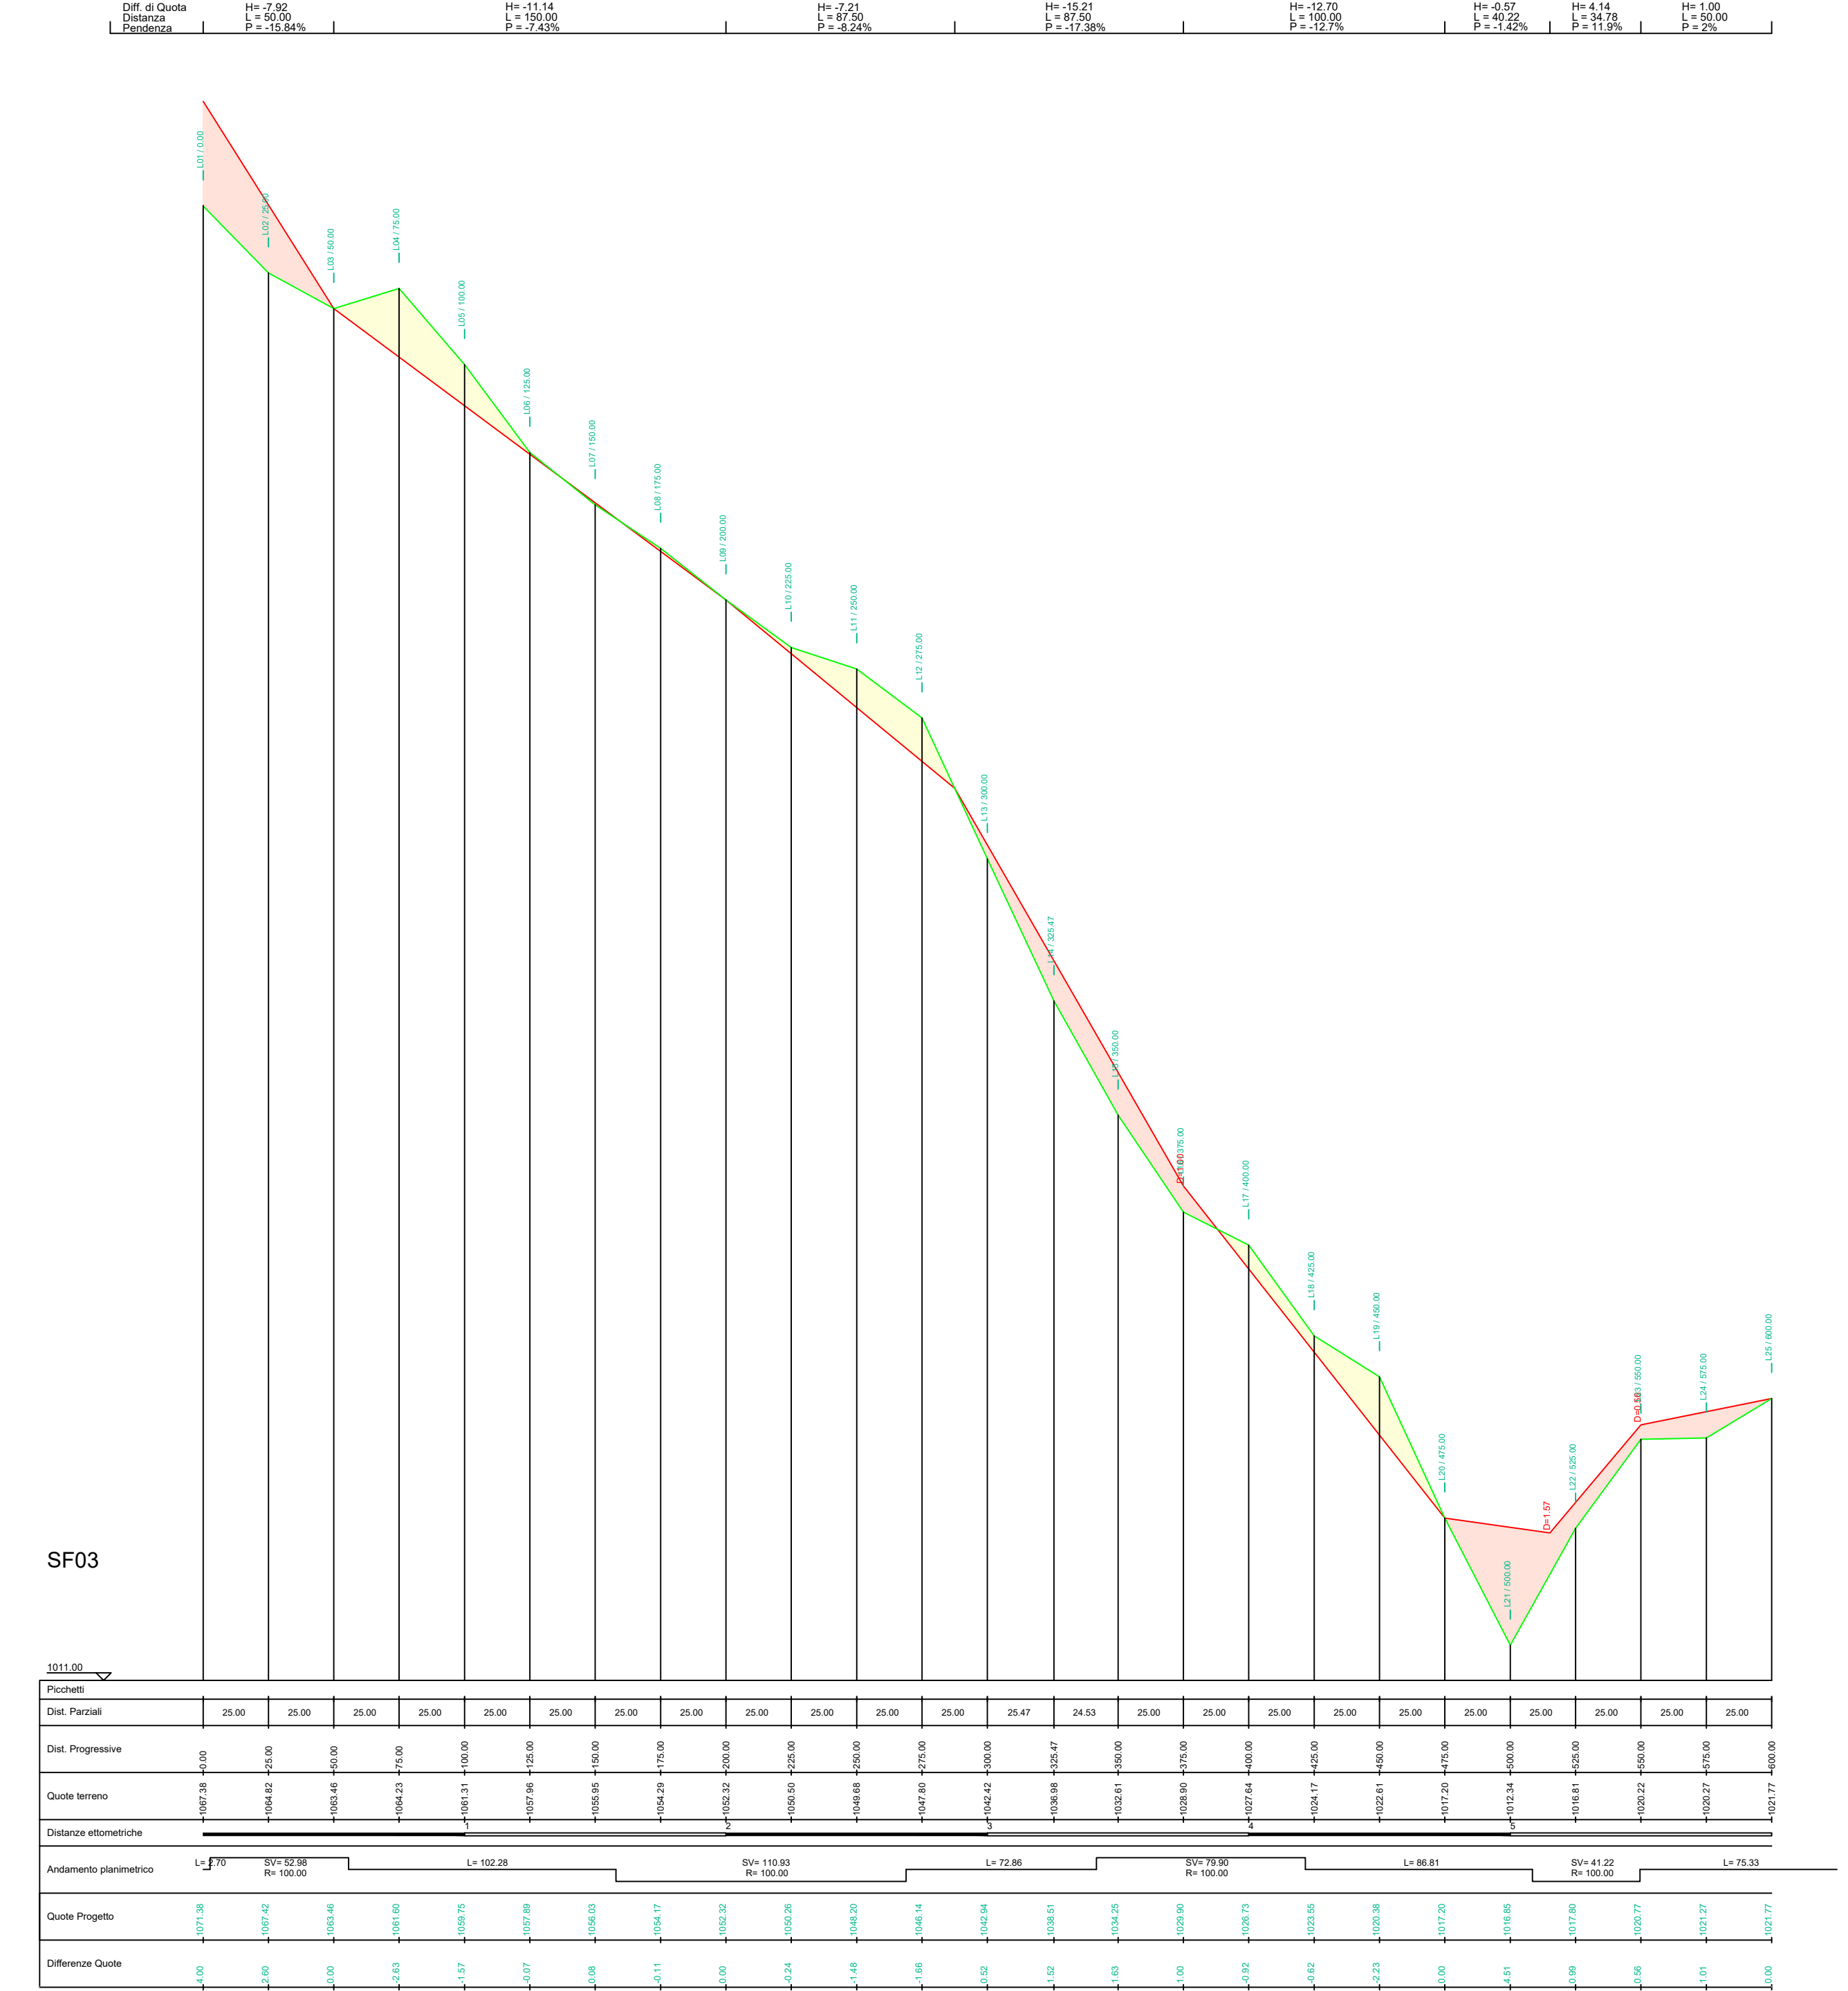

SF03

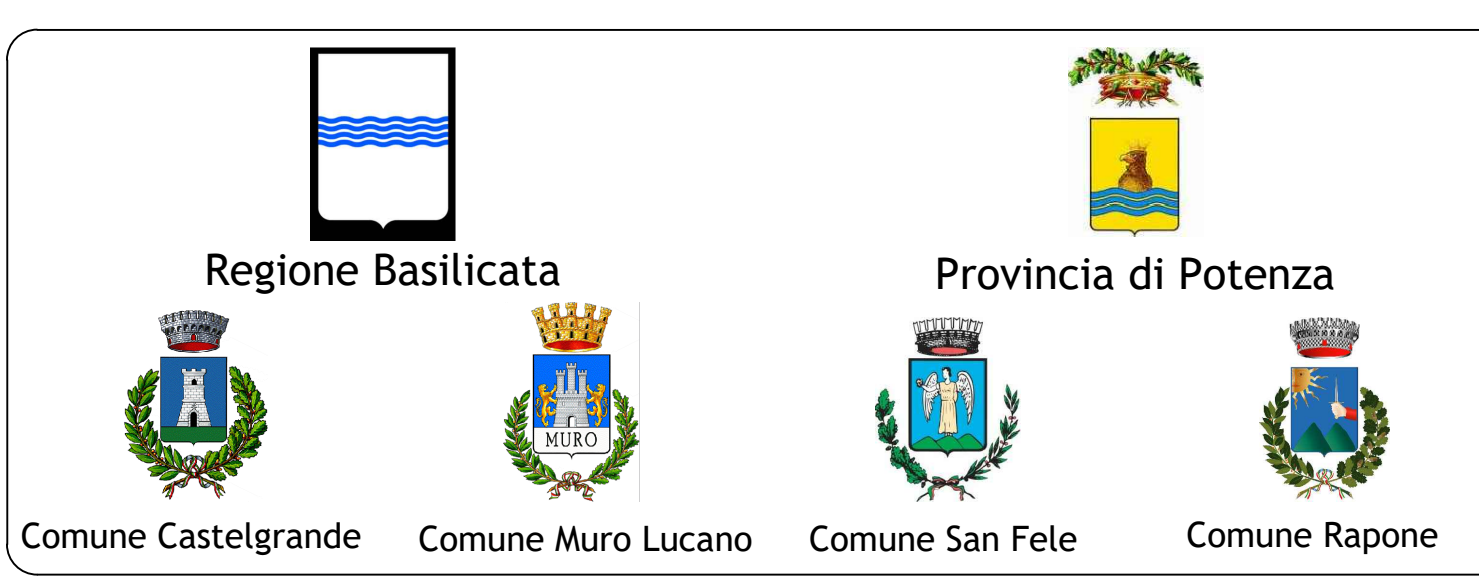

PROGETTO PER LA REALIZZAZIONE  
DI UN PARCO EOLICO PER LA PRODUZIONE DI ENERGIA ELETTRICA, DELLE OPERE  
CONNESSE E DELLE INFRASTRUTTURE INDISPENSABILI  
Comune di Castelgrande, Muro Lucano, San Fele e Rapone(PZ)


PROGETTO DEFINITIVO

A. 16.a.13F - A. 16.a.14F  
Planimetrie stradali e Profili longitudinali  
ML03 - ML02 - SF03

Proponente  
**Eolica Muro Lucano**  
Via del Gattietto 89, 1° Piano Galleria  
85025 - POTENZA (PZ)

Progettista  
Ing. Rossi Francesco Maria  
Ing. Quirino Vassalli

Revisione	Descrizione	Data	Preparato	Controllato	Approvato
00	Prima emissione	30/11/2017	QV	AS/QV	FR/QV/AS

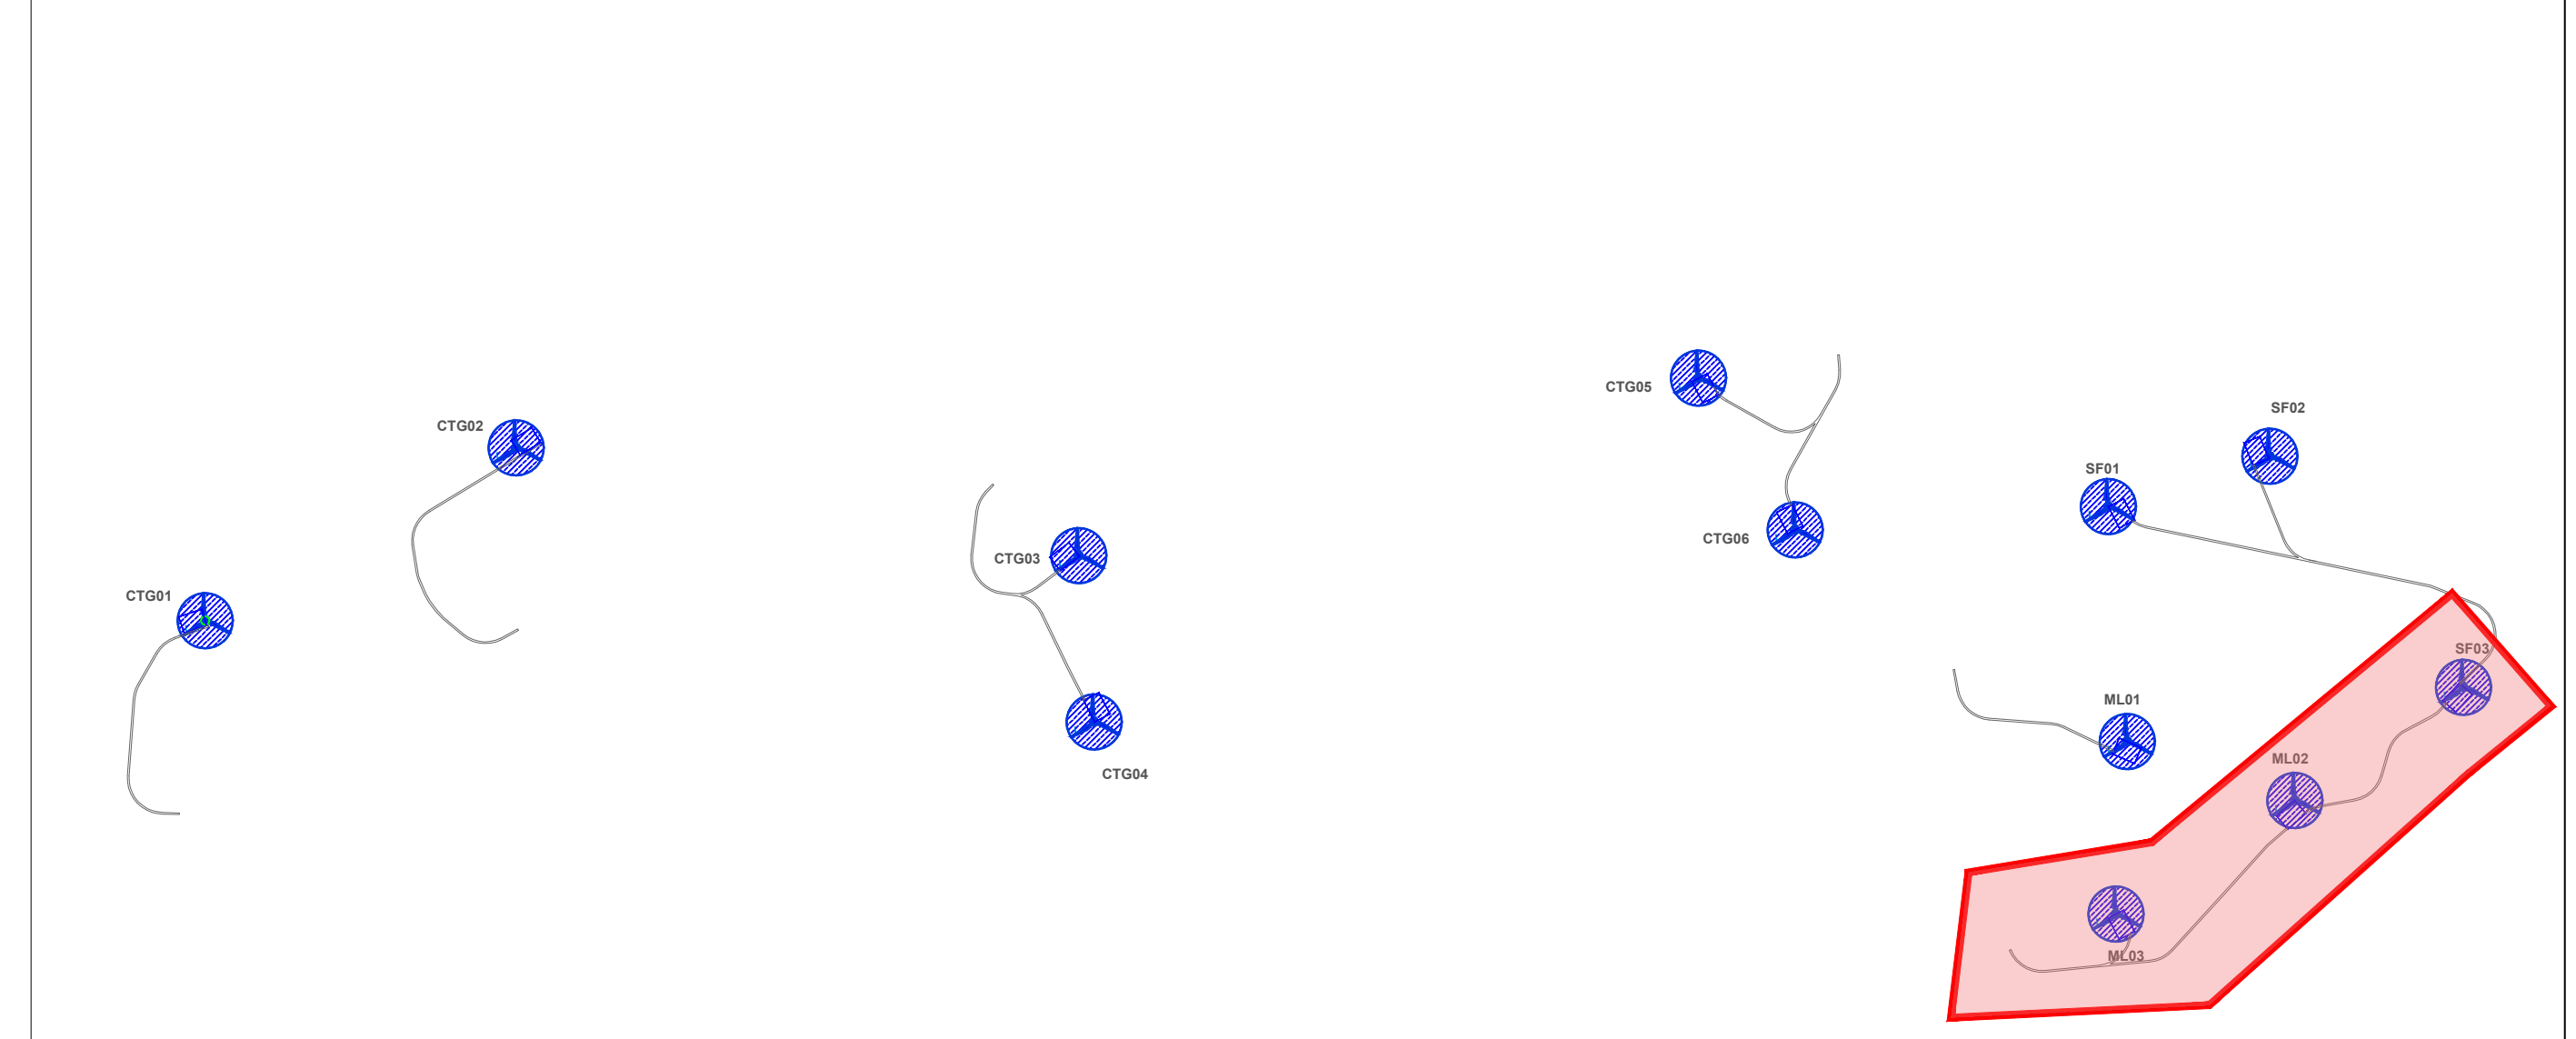

Planimetria  
Scala 1:1000

