

**PROGETTO PER LA REALIZZAZIONE
 DI UN PARCO EOLICO PER LA PRODUZIONE DI ENERGIA ELETTRICA, DELLE OPERE
 CONNESSE E DELLE INFRASTRUTTURE INDISPENSABILI**
 Comune di Castelgrande, Muro Lucano, San Fele e Rapone(PZ)

PROGETTO DEFINITIVO

A. 16.a. 171
 Sezioni trasversali
 SF03


Proponente
 Eolica Muro Lucano Srl
 Via del Gallitello 89, 1° Piano Galleria
 85025 - POTENZA (PZ)

Progettista
 Ing. Rossi Francesco Maria


 Ing. Quirino Vassalli


Formato
A0
 Scala
1: 250
 Scala stampa


Revisione	Descrizione	Data	Preparato	Controllato	Approvato
00	Prima emissione	30/11/2017	QV	AS/QV	FR/QVAS

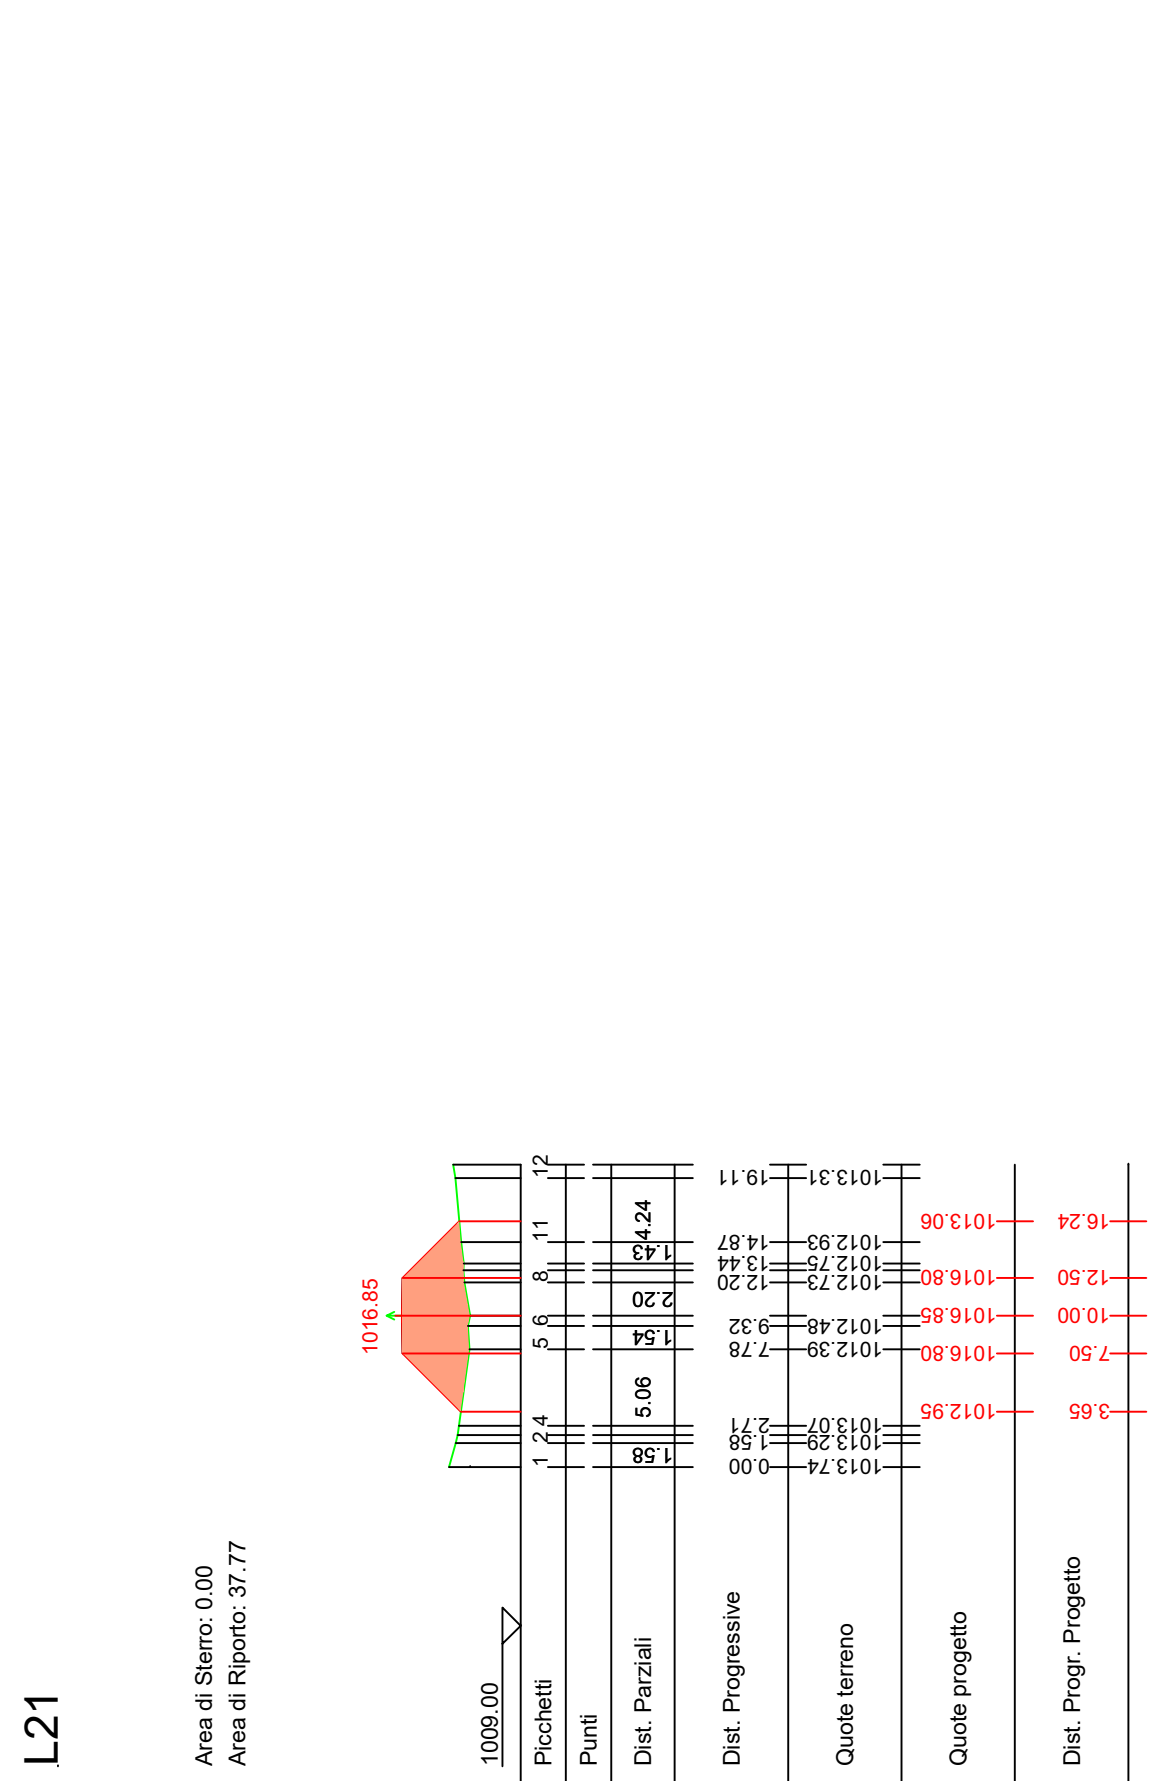


L01

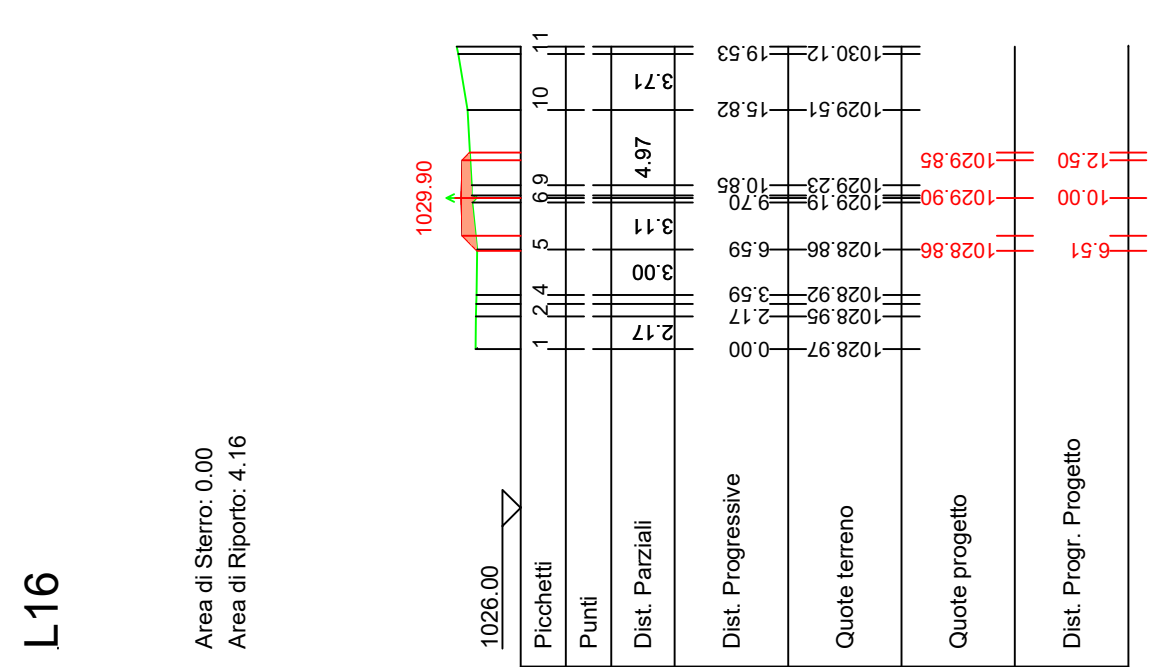


L02

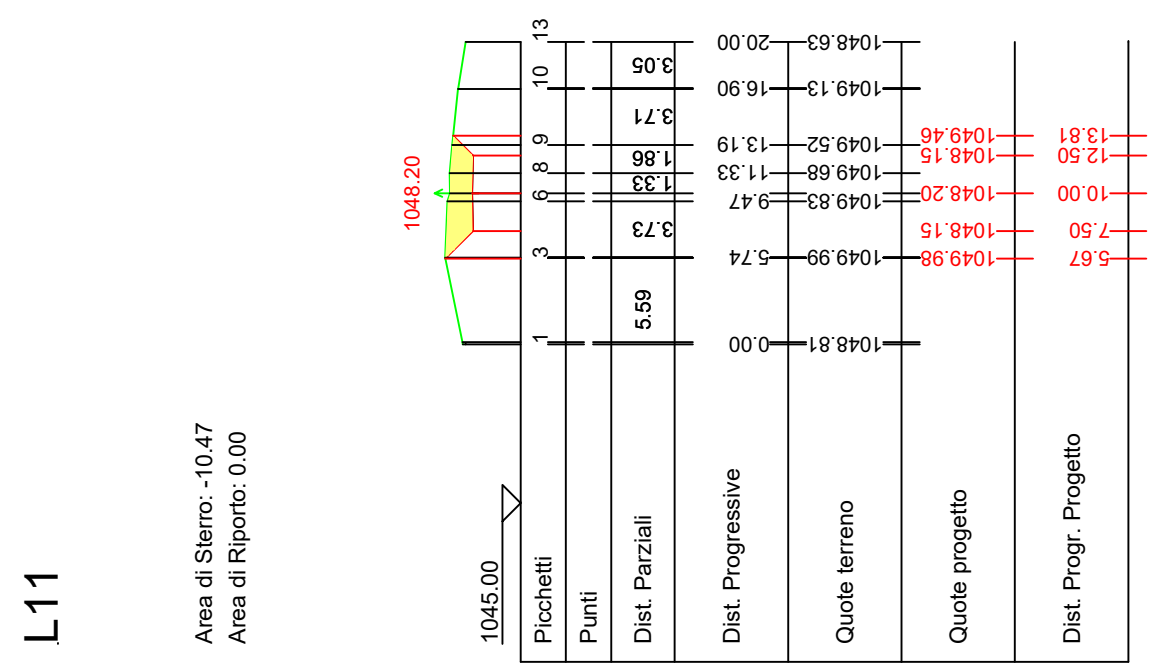


L03

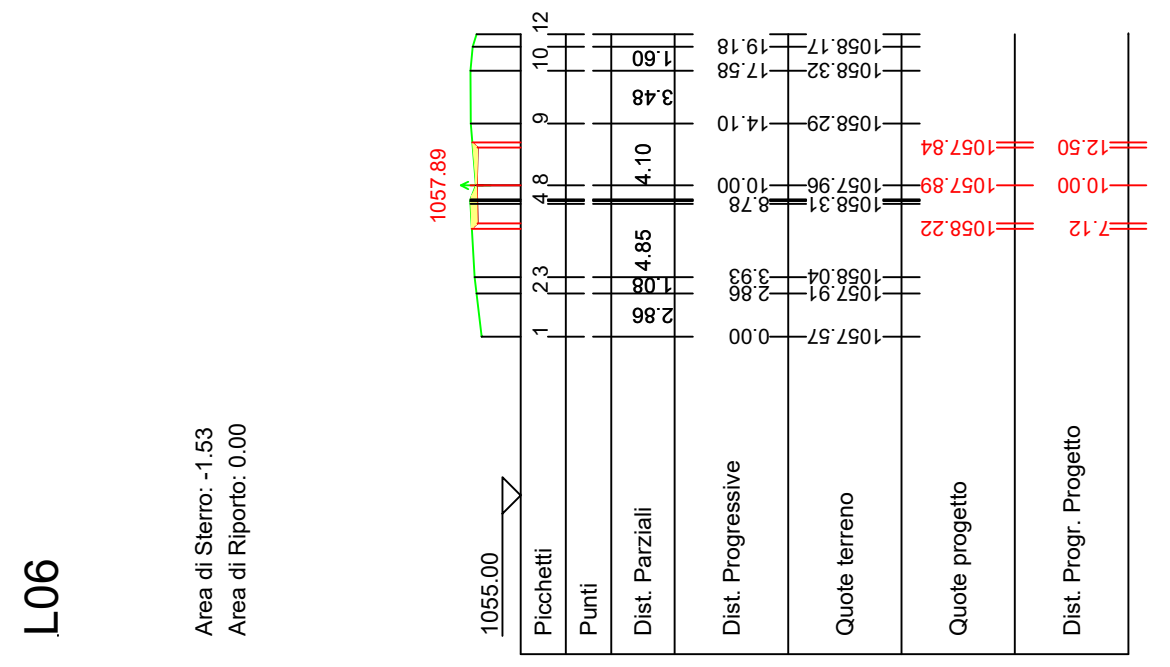


L04

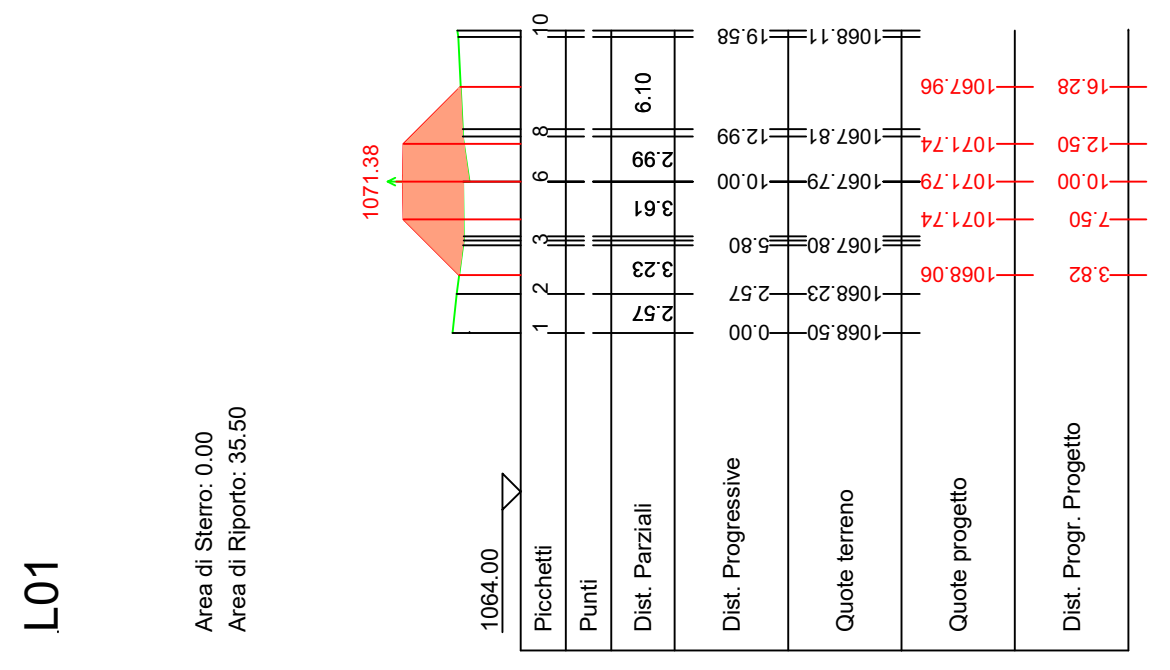


L05

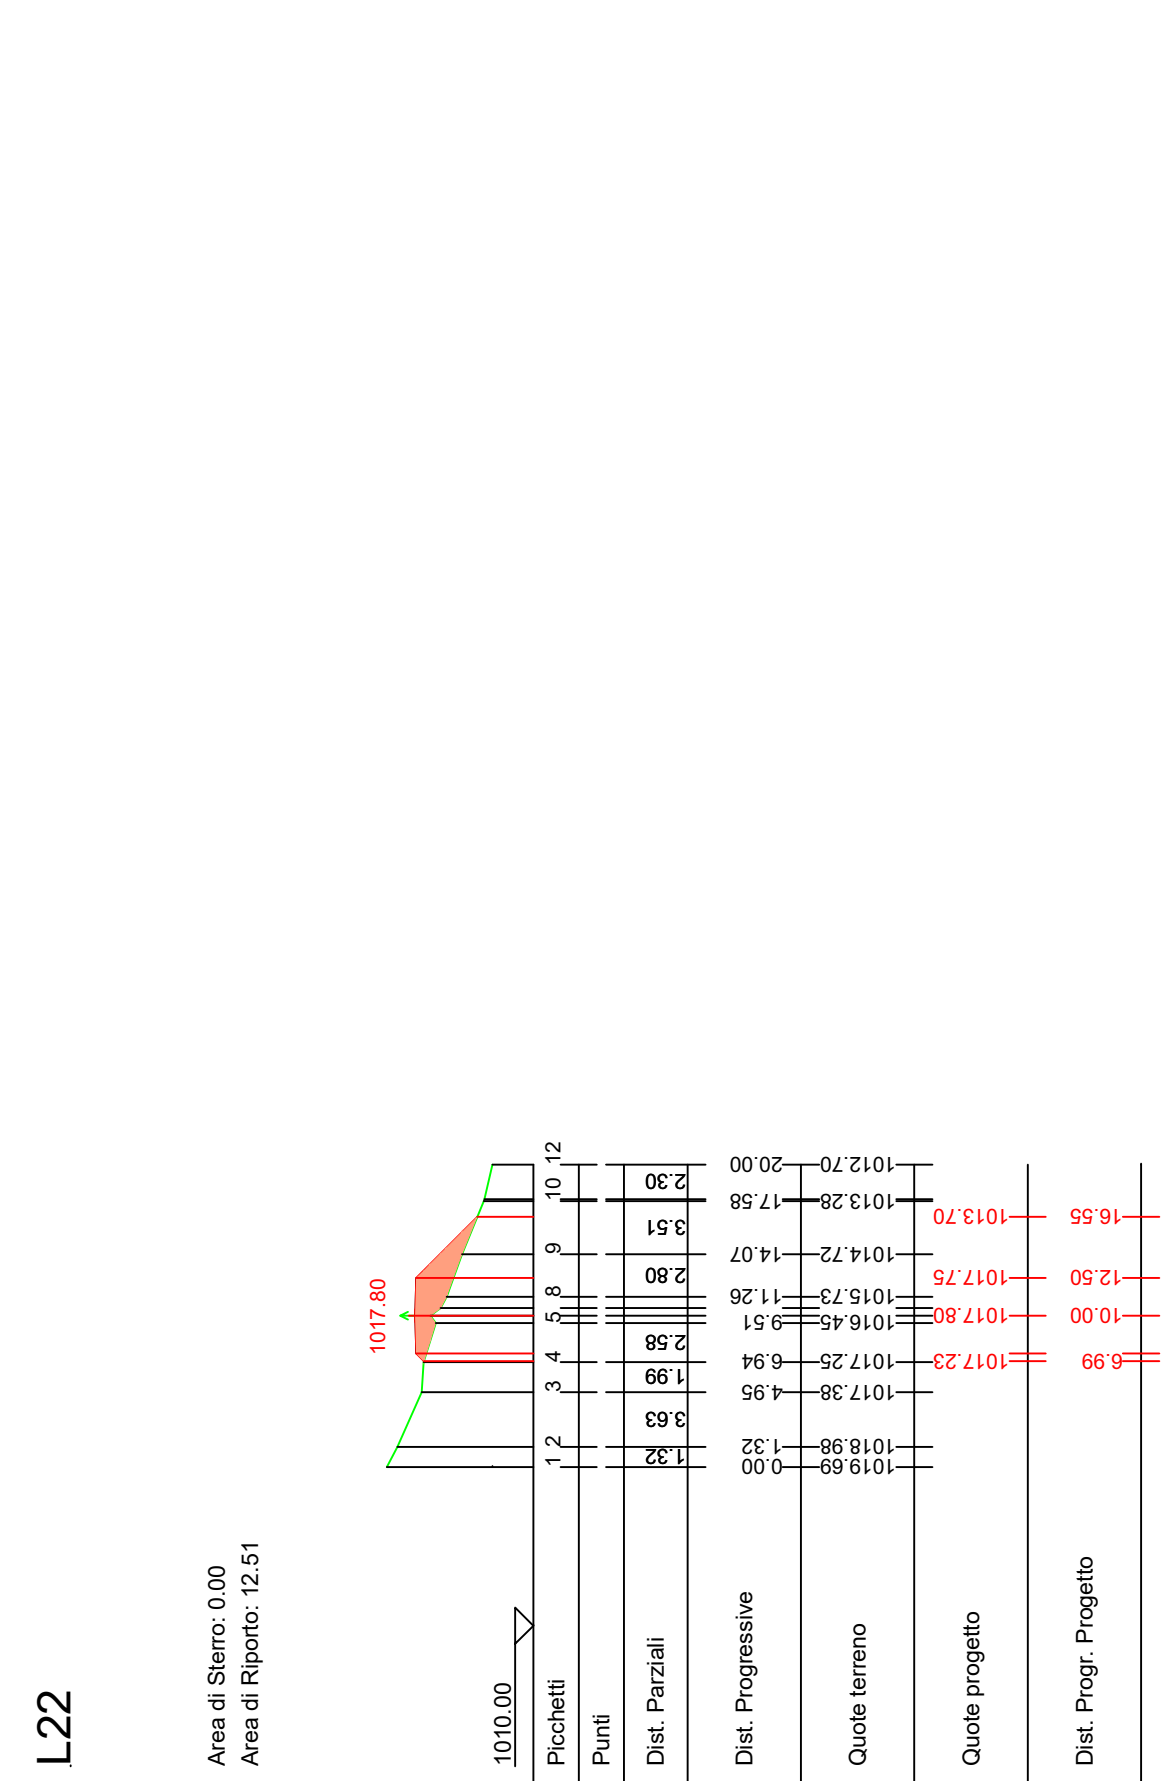


L06

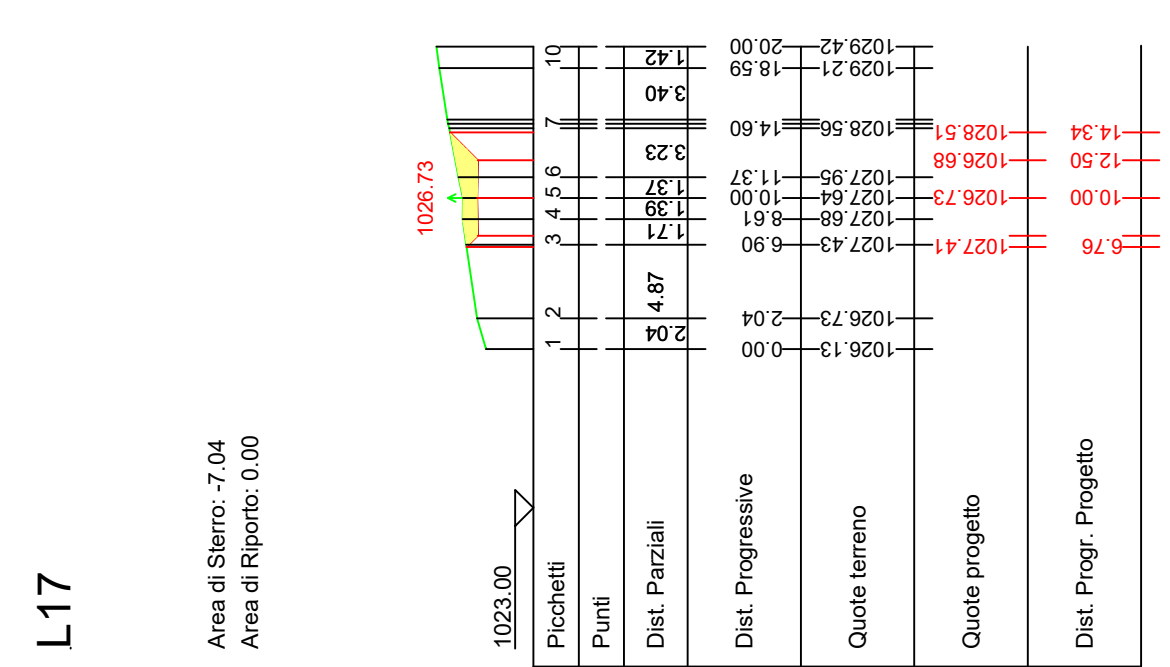


L07

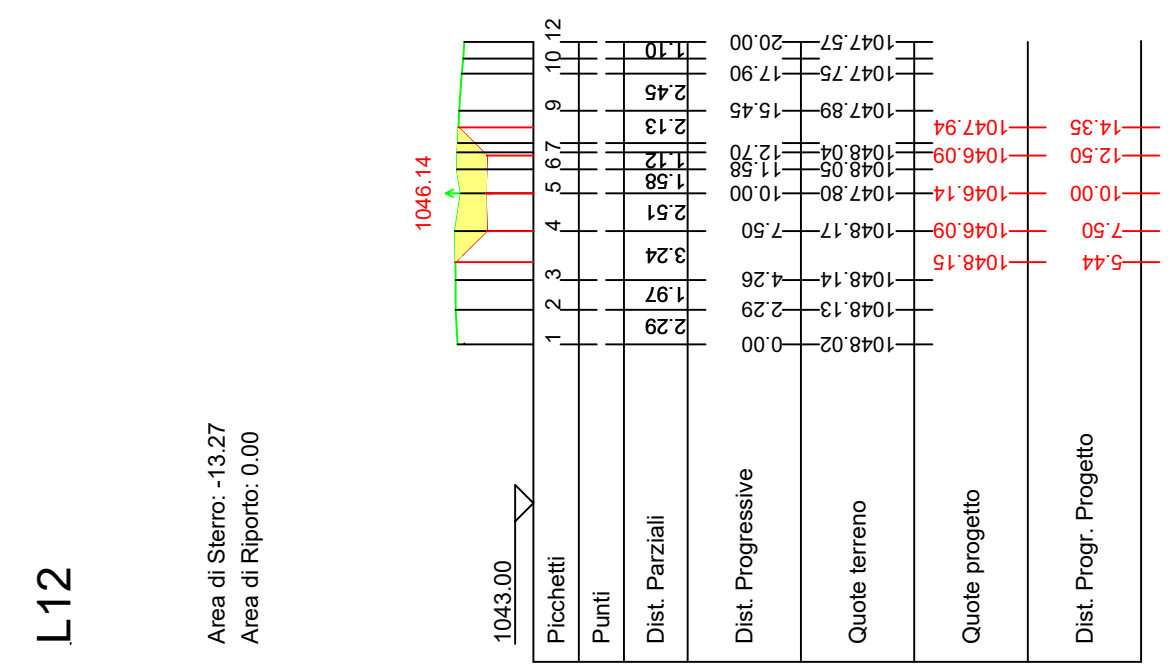


L08

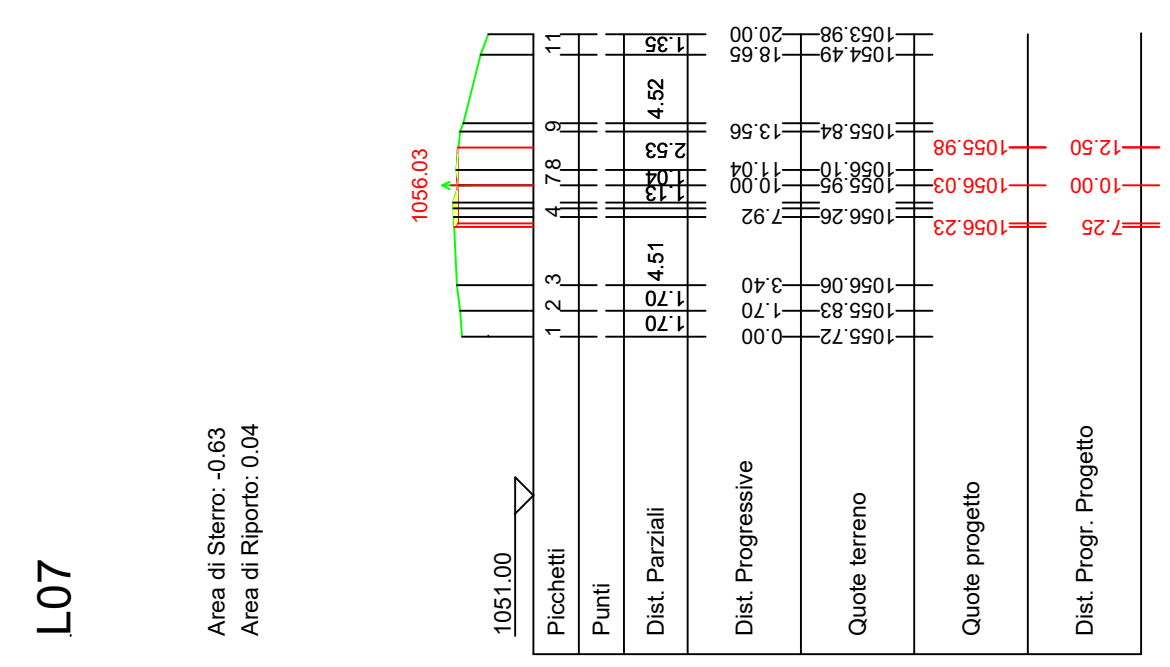


L09

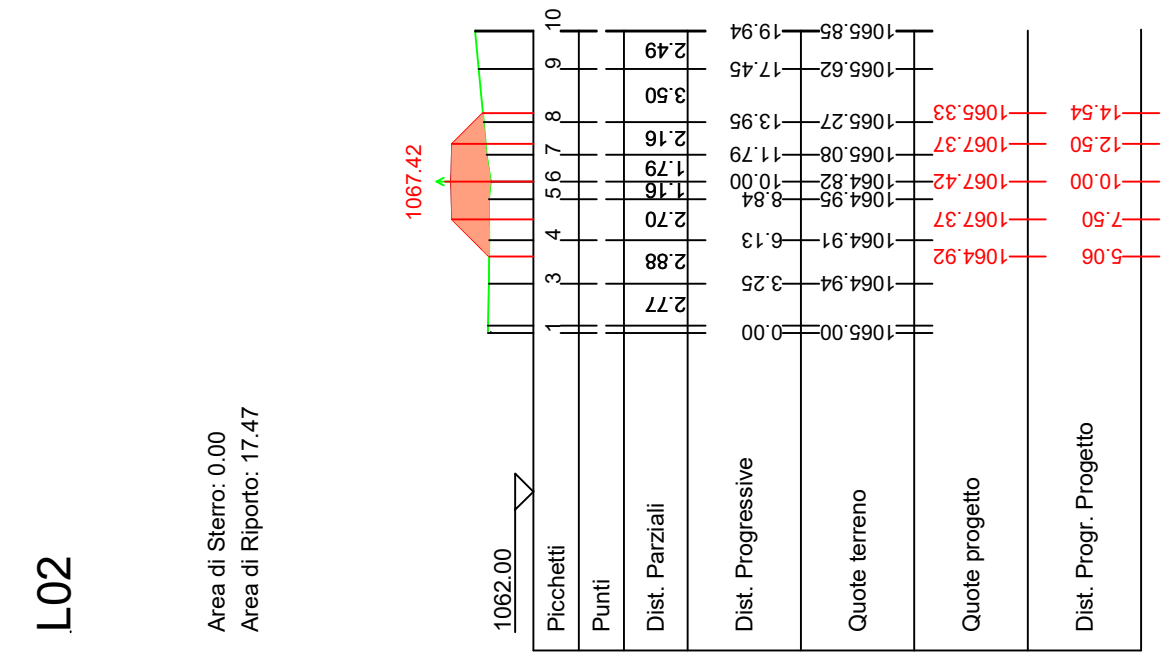


L10

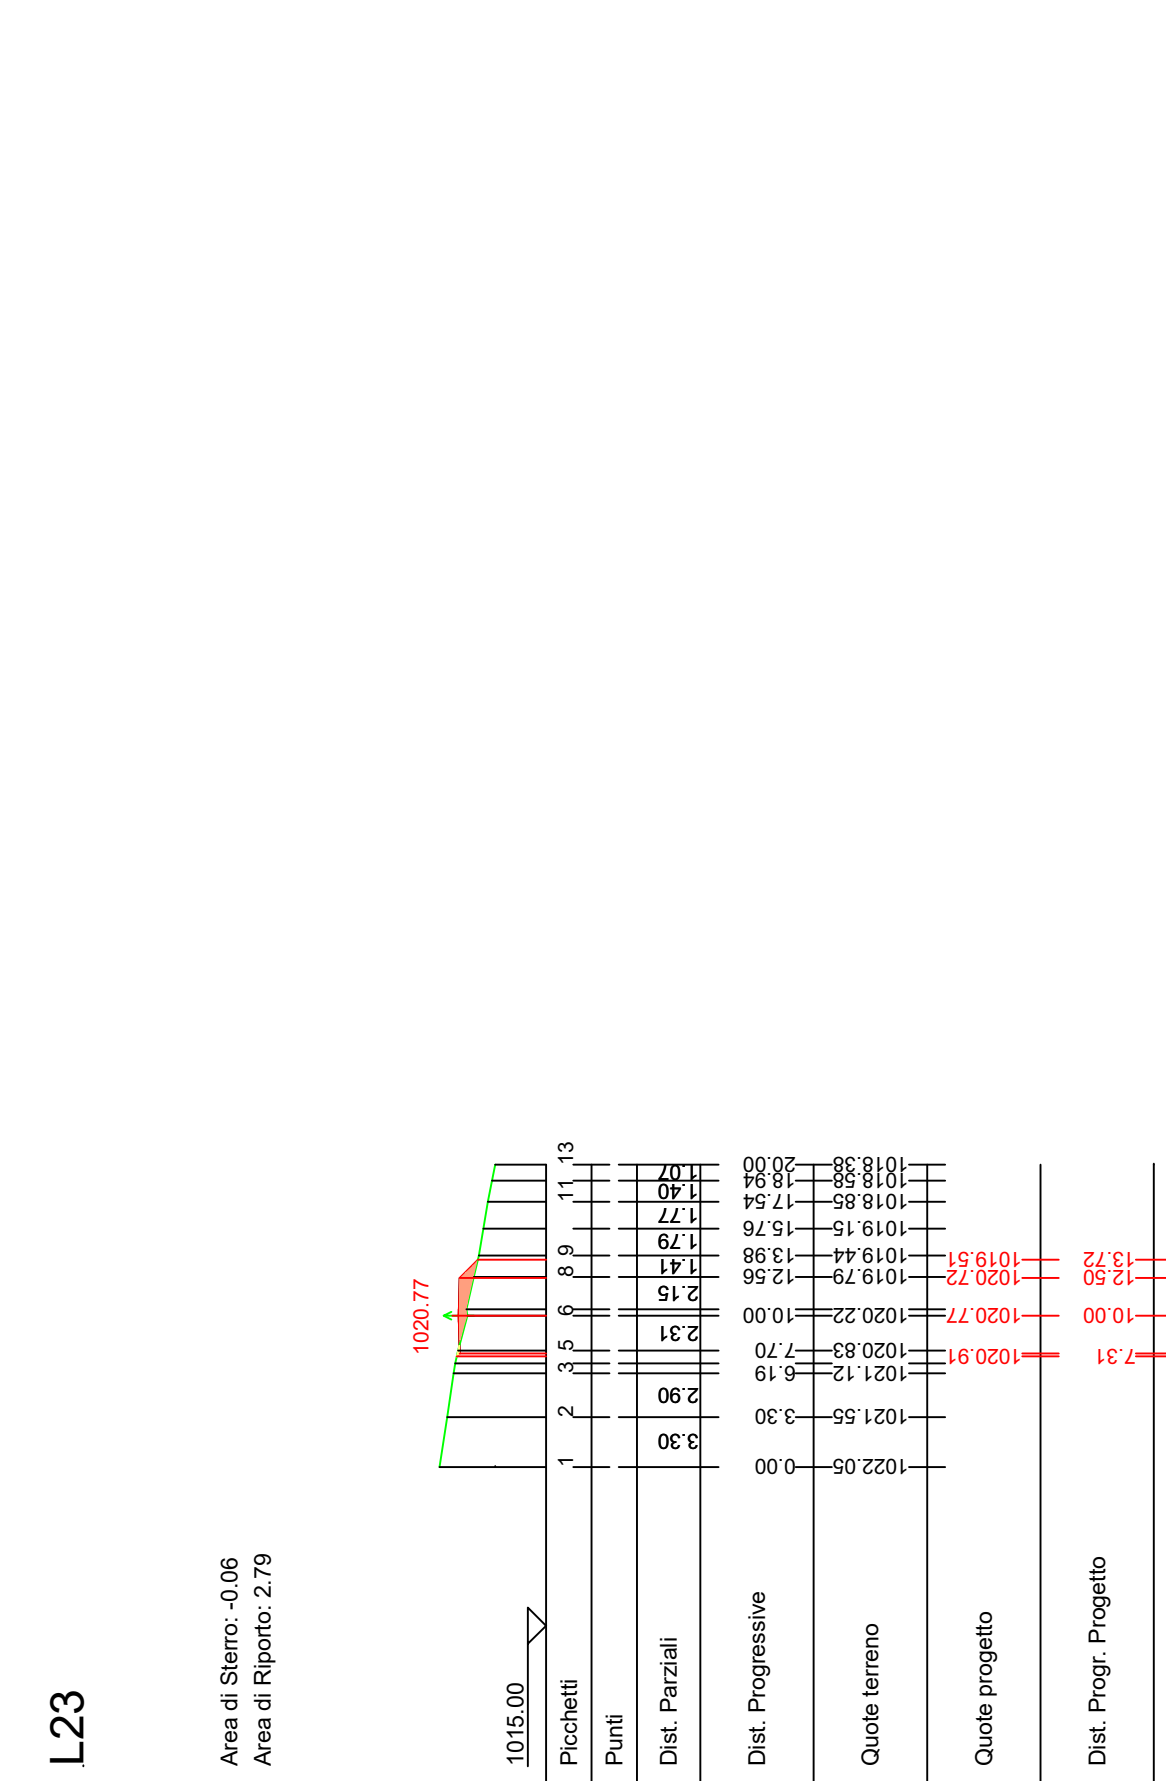


L11

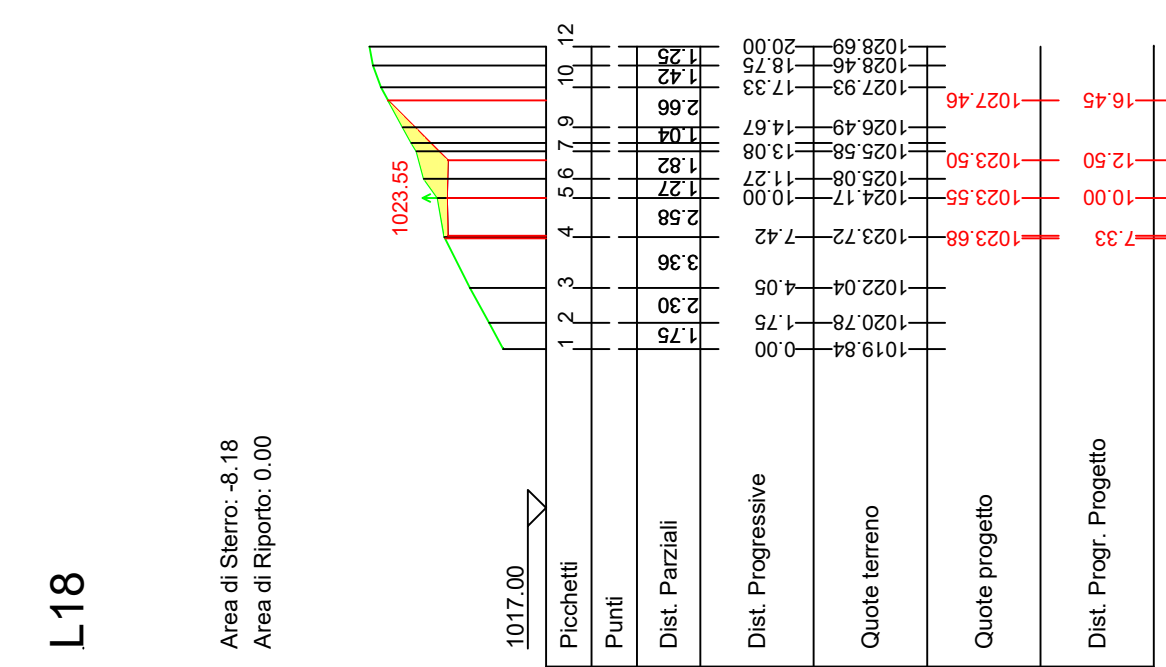


L12

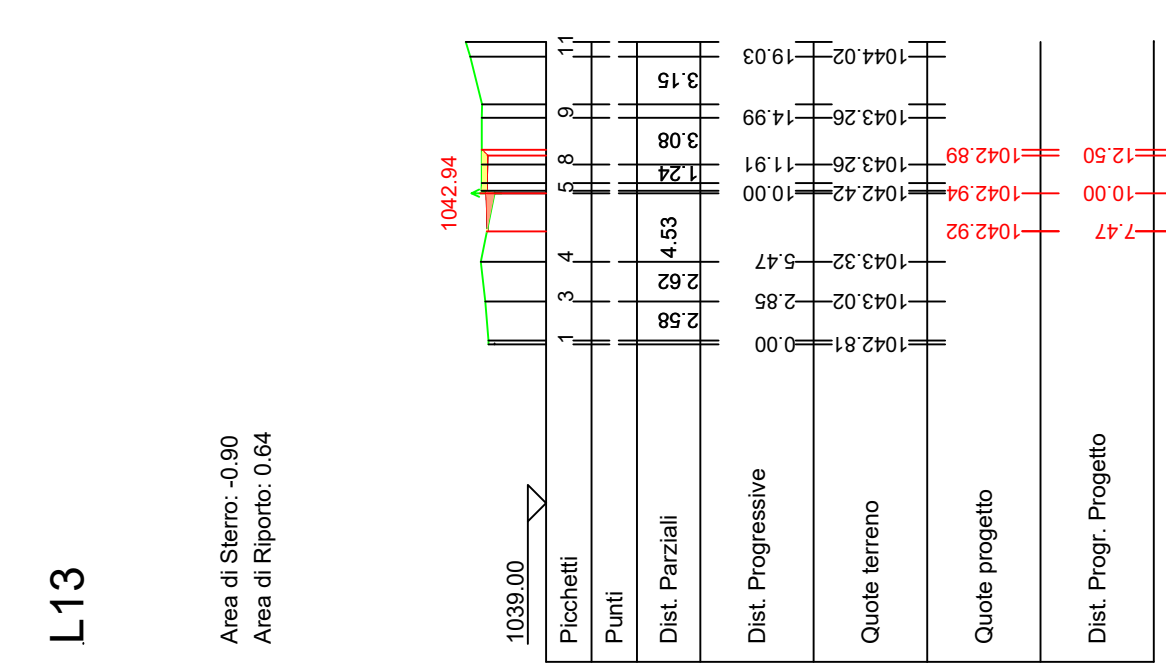


L13

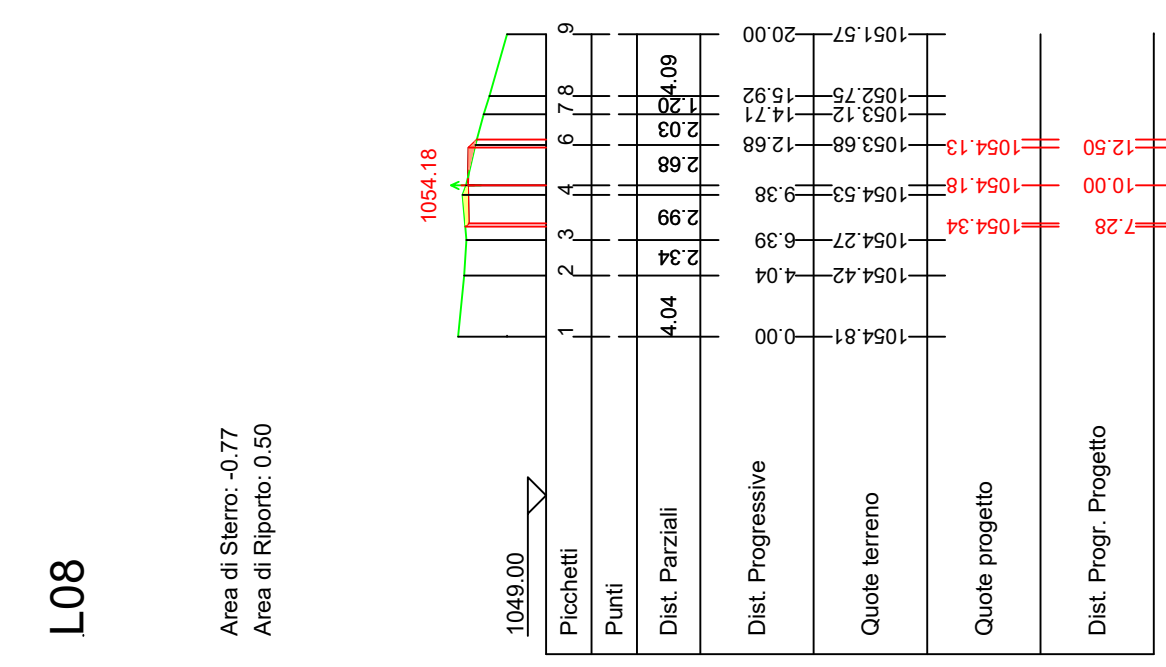


L14

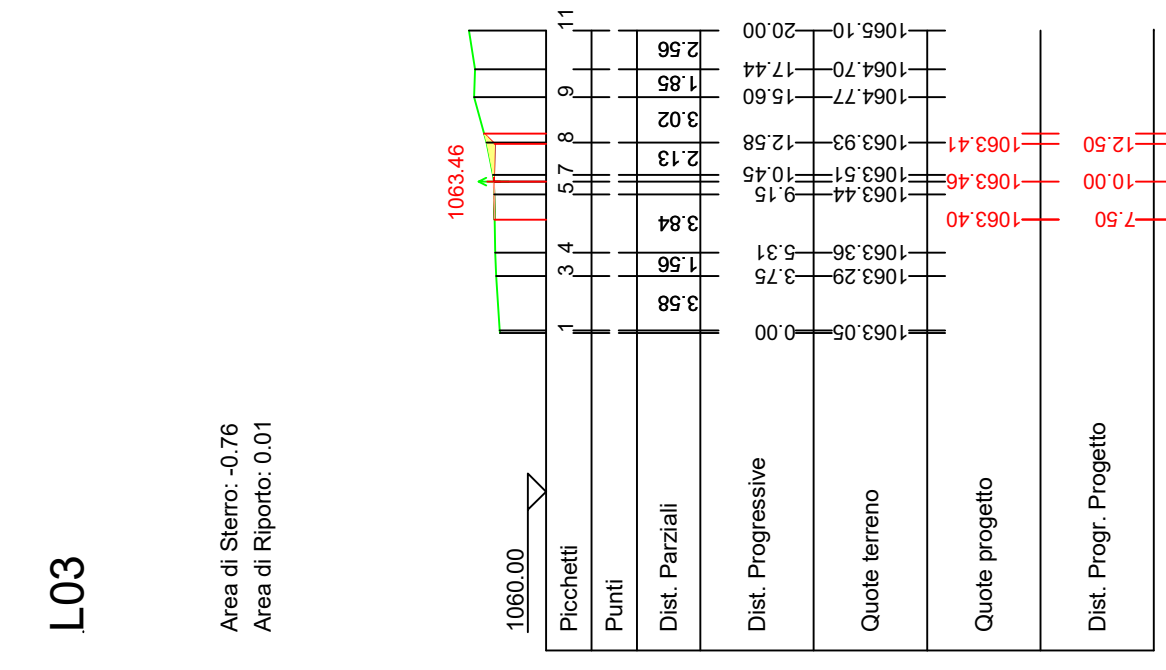


L15

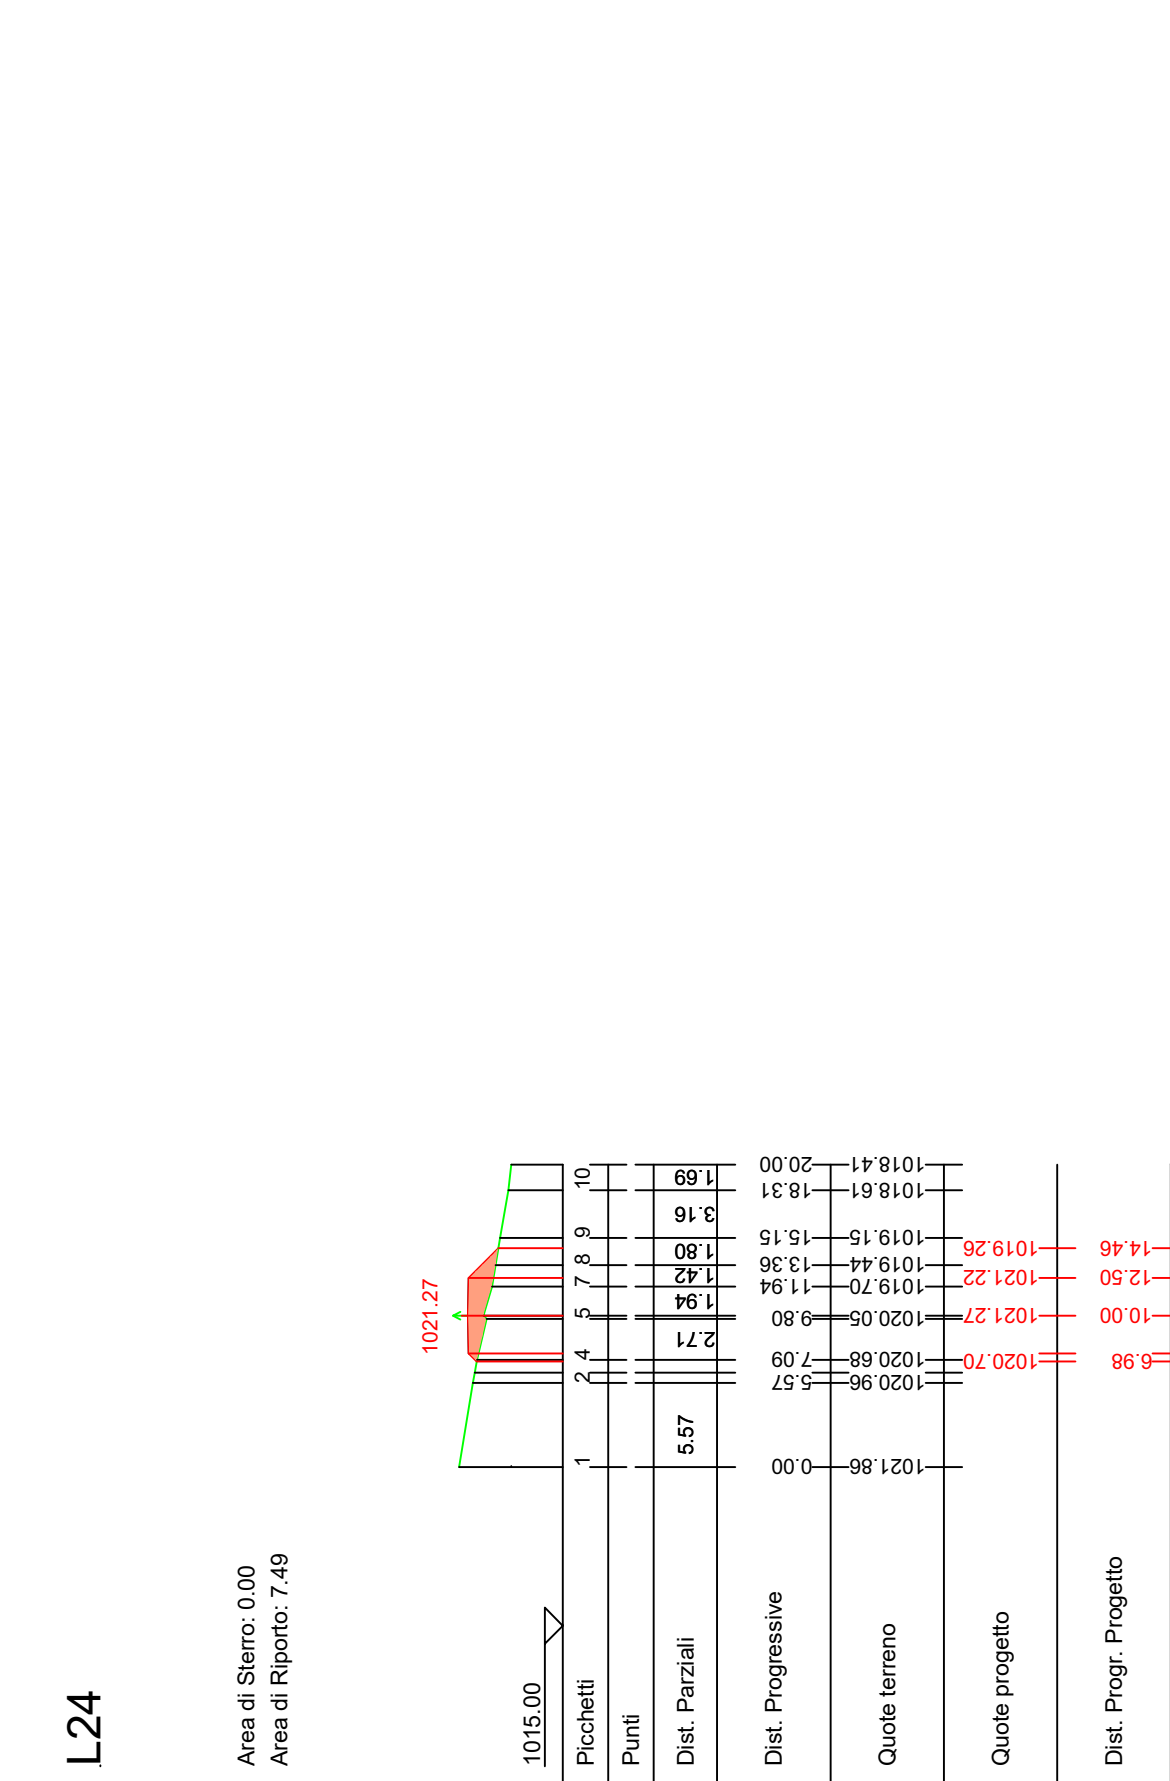


L16

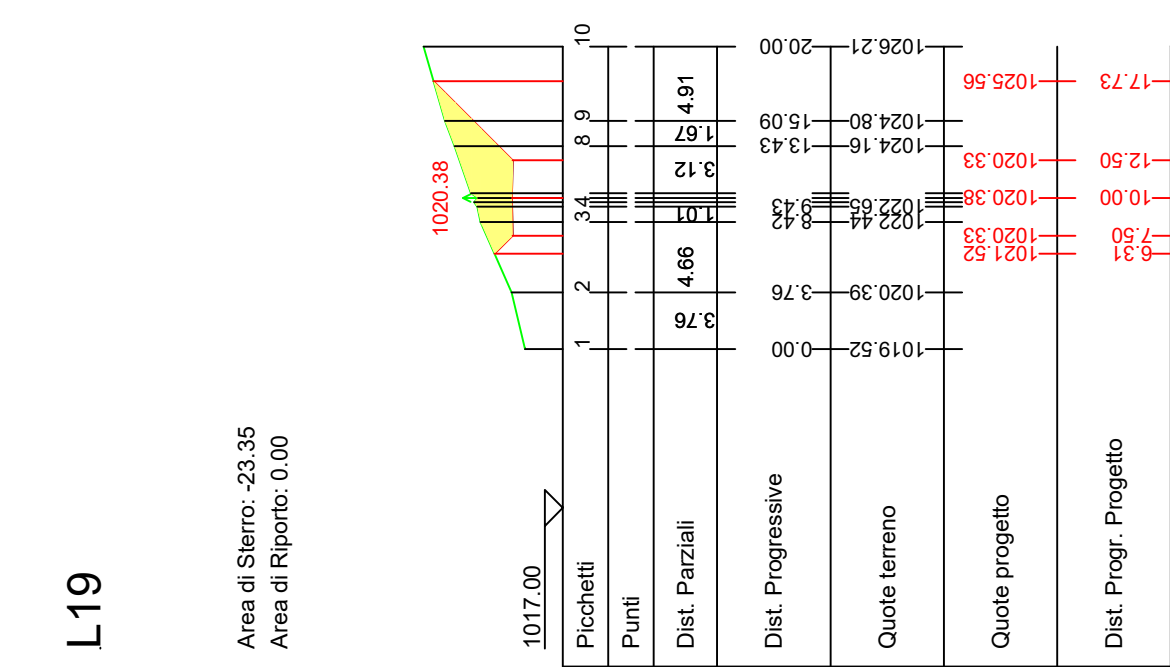


L17

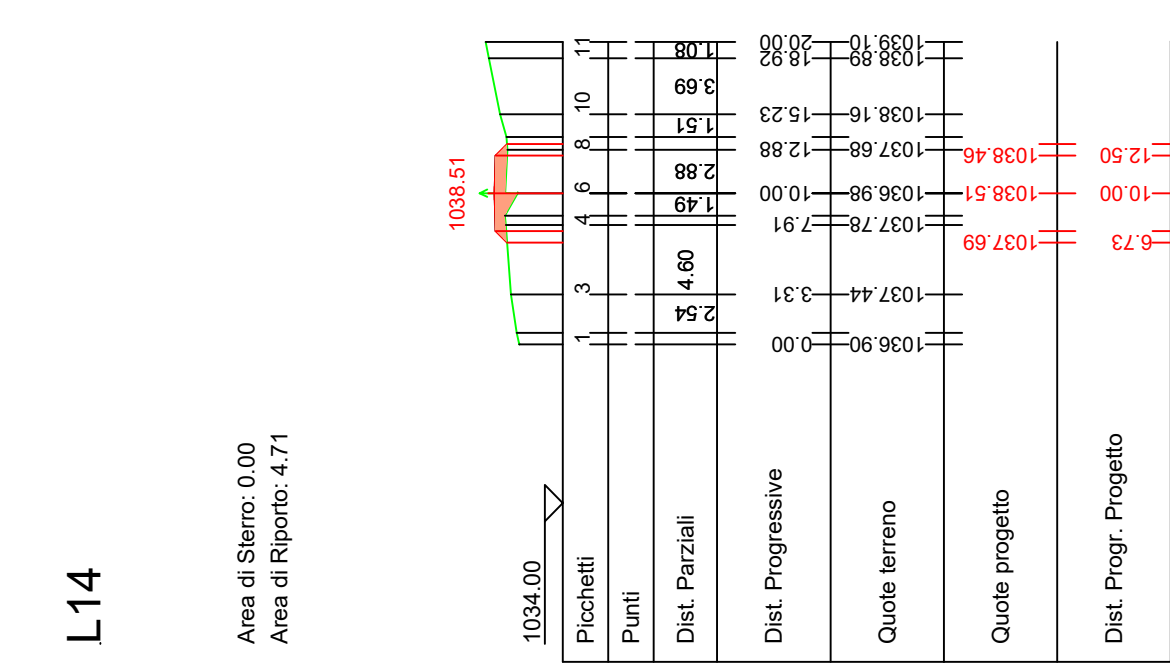


L18

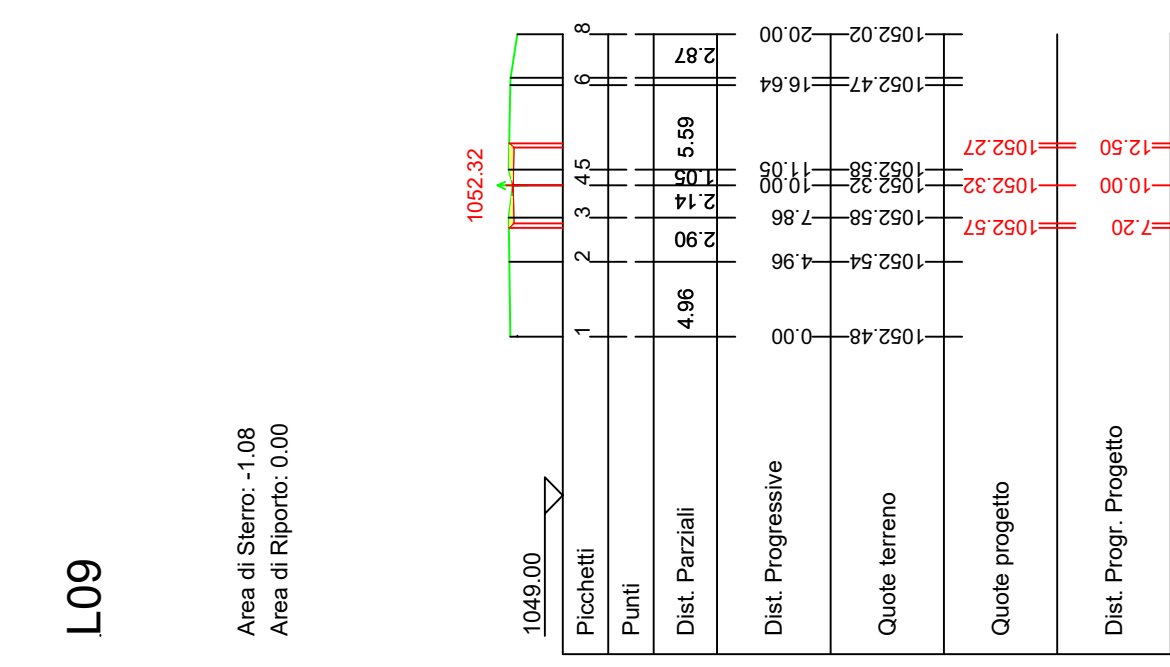


L19

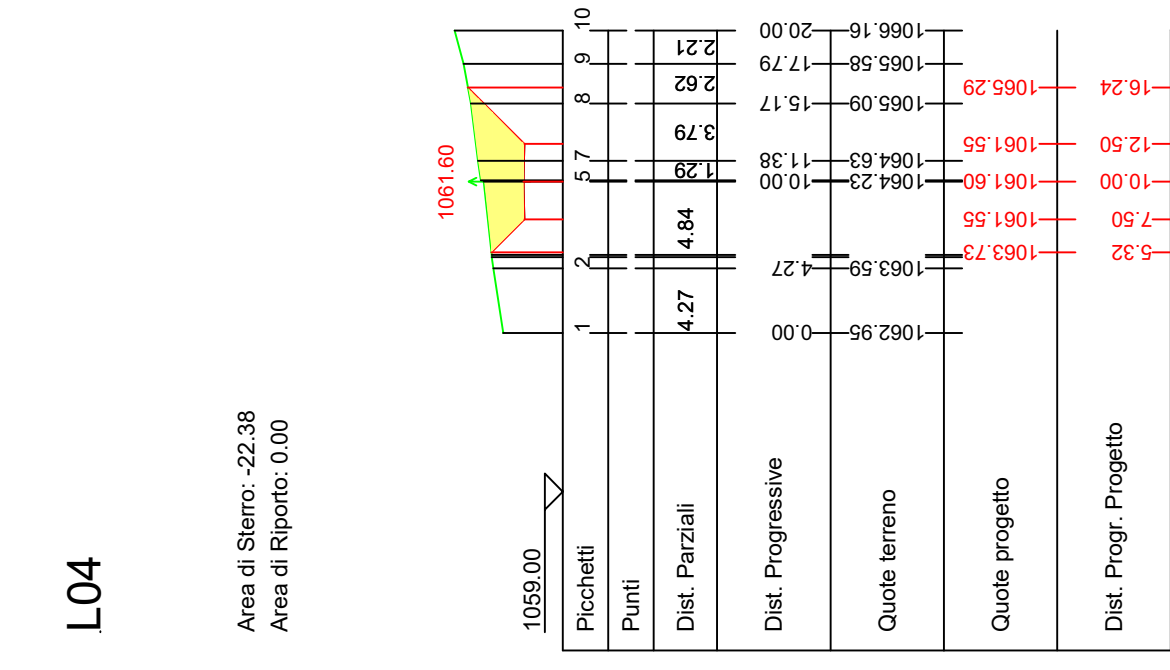


L20

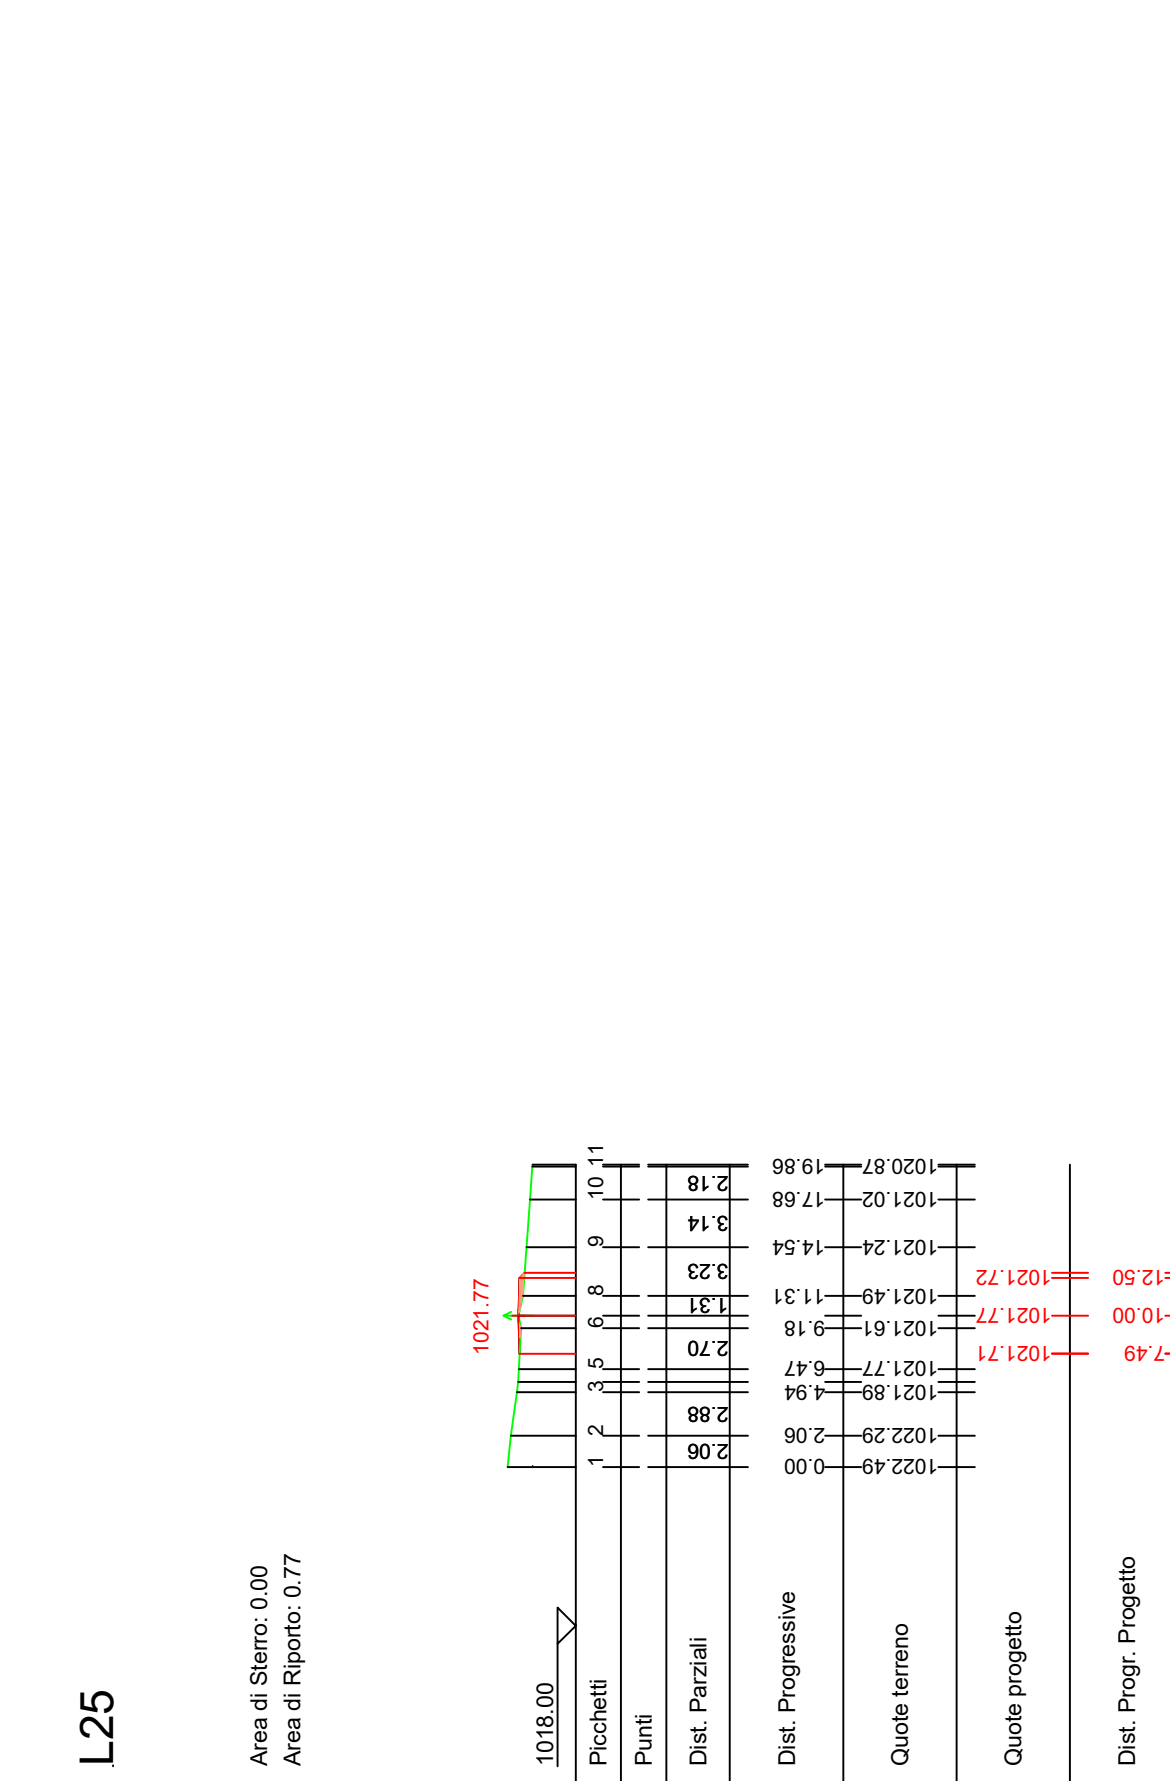


L21

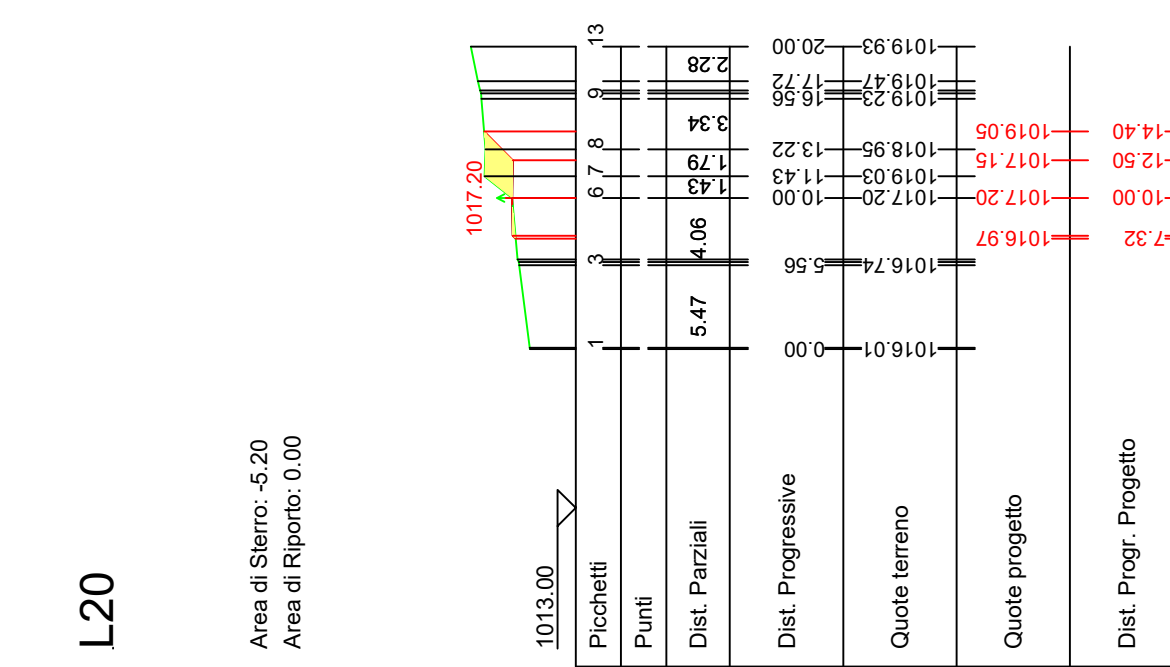


L22

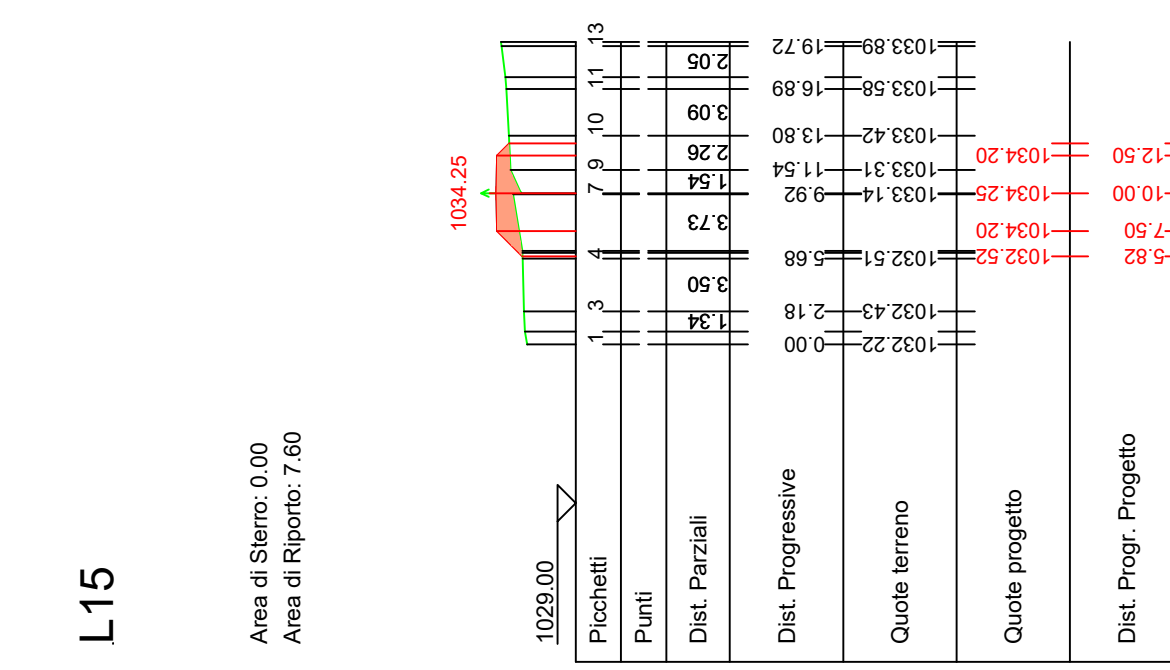

L23

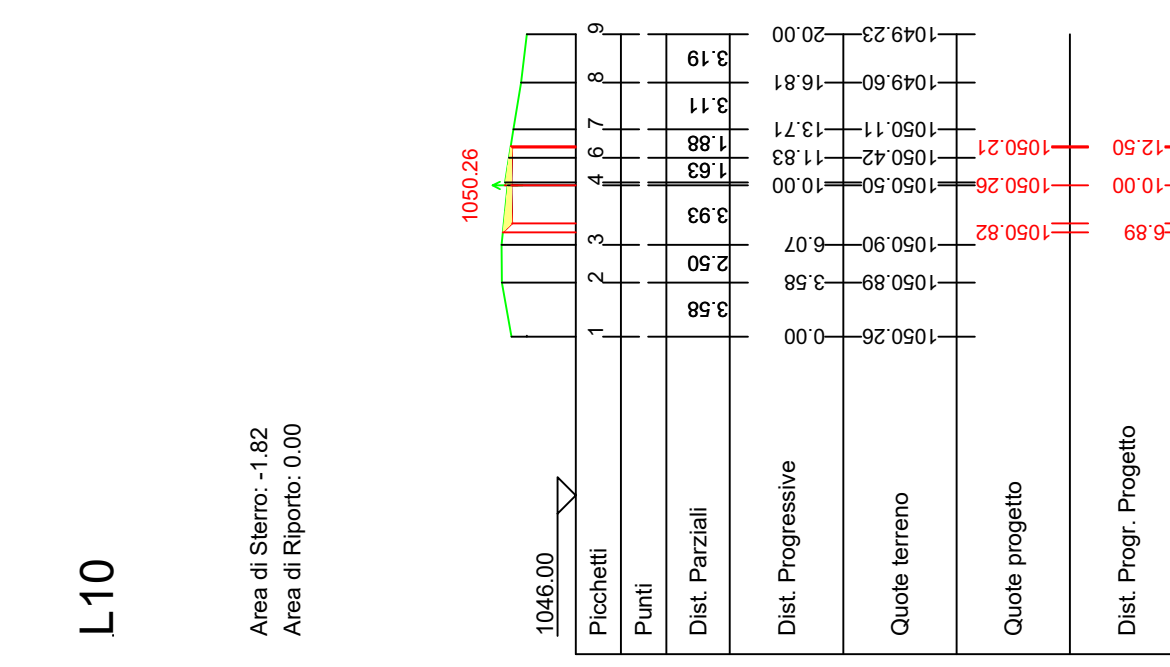

L24

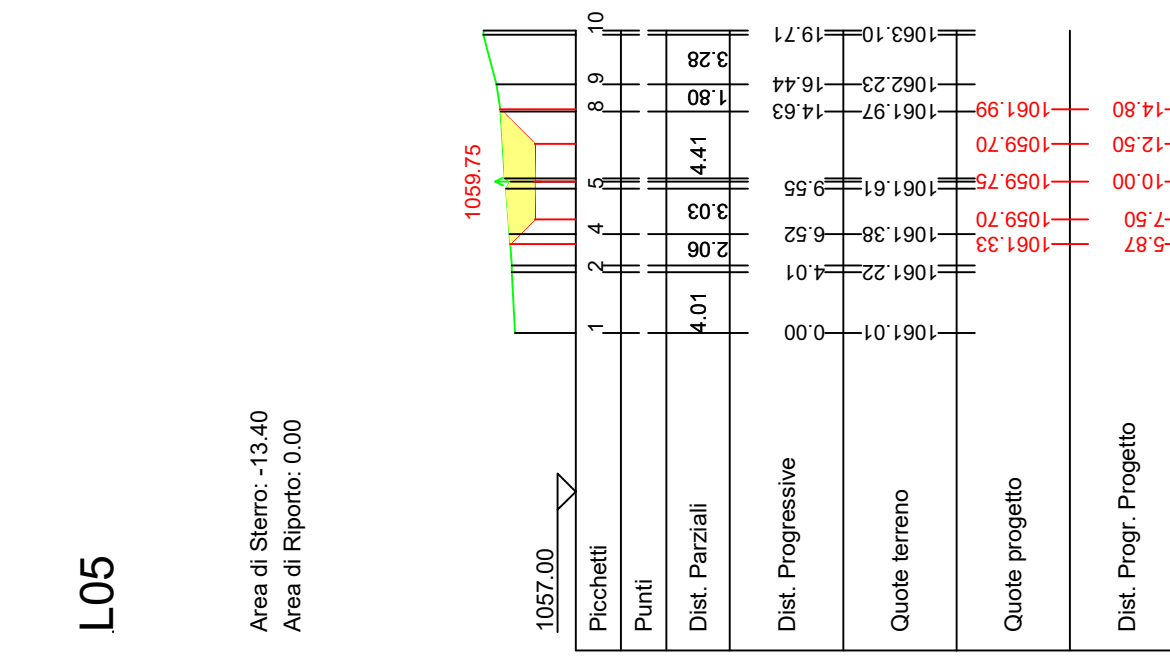

L25