

COROGRAFIA

1	23/05/05	Aggiornata tav. 12	Prosperi	Paolucci	Soia
Rev.	DATA	DESCRIZIONE	ELABORATO	VERIFICATO	APPROVATO
		 Snam Rete Gas	 Snamprogetti	COMMESSA 659750	UNITA' 10
		MET. Sulmona - Oricola	DISEGNO LB-D-83210		
		DN 1200 (48") P 75 bar	REVISIONE 1		
		USO DEL SUOLO	FG. 1	DI 3	
			SCALA 1:10.000		

PLANIMETRIA

LEGENDA MECCANICA

-  CONDOTTA IN PROGETTO
-  MET. Ga. Me. B ESISTENTE
-  ALTRE CONDOTTE ESISTENTI
-  IMPIANTI IN PROGETTO
-  IMPIANTI ESISTENTI
-  PUNTO DI INTERCETTAZIONE DI LINEA (PIL)
-  PUNTO DI INTERCETTAZIONE DI DERIVAZIONE IMPORTANTE (PIDI)
-  PUNTO DI INTERCETTAZIONE CON DISCAGGIO DI ALLACCIAMENTO (PIDA)
-  PUNTO DI INTERCETTAZIONE DI DERIVAZIONE SEMPLICE (PIDS)
-  SEGNA PIG
-  GIUNTO ISOLANTE
-  CABINA DI RIDUZIONE
-  PUNTO DI LANCIO E RICEVIMENTO PIG
-  GALLERIA - MICRO/MINI TUNNEL - RAISE BORING

LEGENDA OPERE ACCESSORIE

-  Pista provvisoria di passaggio
-  Adeguamento strade esistenti
-  Strada di accesso agli impianti
- INFRASTRUTTURE PROVVISORIE**
-  Piazzole stoccaggio tubazioni
-  Depositi temporanei

LEGENDA USO DEL SUOLO

-  BOSCO MISTO DI CONIFERE E LATIFOGIE
-  BOSCO DI LATIFOGIE
-  BOSCO DI CONIFERE
-  INCOLTI ERBACEI ED ARBUSTIVI
-  VEGETAZIONE RIPARIALE
-  MACCHIE E ARBUSTETI
-  SEMINATIVI ARBORATI
-  LEGNOSE AGRARIE
-  SEMINATIVI SEMPLICI
-  PRATI E PASCOLI
-  ROCCIA AFFIORANTE, CAVE, GRETI FLUVIALI, SPECCHID'ACQUA
-  AREE URBANIZZATE

COMUNI
PROVINCIE
PROGRESSIVE CHILOMETRICHE
LIMITI DI TRONCO
PUNTI IMPIANTISTICI
PISTE PROVVISORIE  ADEGUAMENTI  STRADE DI ACCESSO 
DEPOSITI TEMPORANEI  PIAZZOLE STOCCAGGIO TUBAZIONI 
ALLARGAMENTO FASCIA DI LAVORO 
OPERE CIVILI  Trasversali  Longitudinali


DATI DI PROGETTO

Proprietario
Snam
 Rete Gas
 Progettista
Snamprogetti

MET. Sulmona - Oricola

USO DEL SUOLO

DISEGNO LB-D-83210
 Foglio 2 di 3
 REVISIONE 1
 COMMESSA 659750
 SCALA 1:10.000

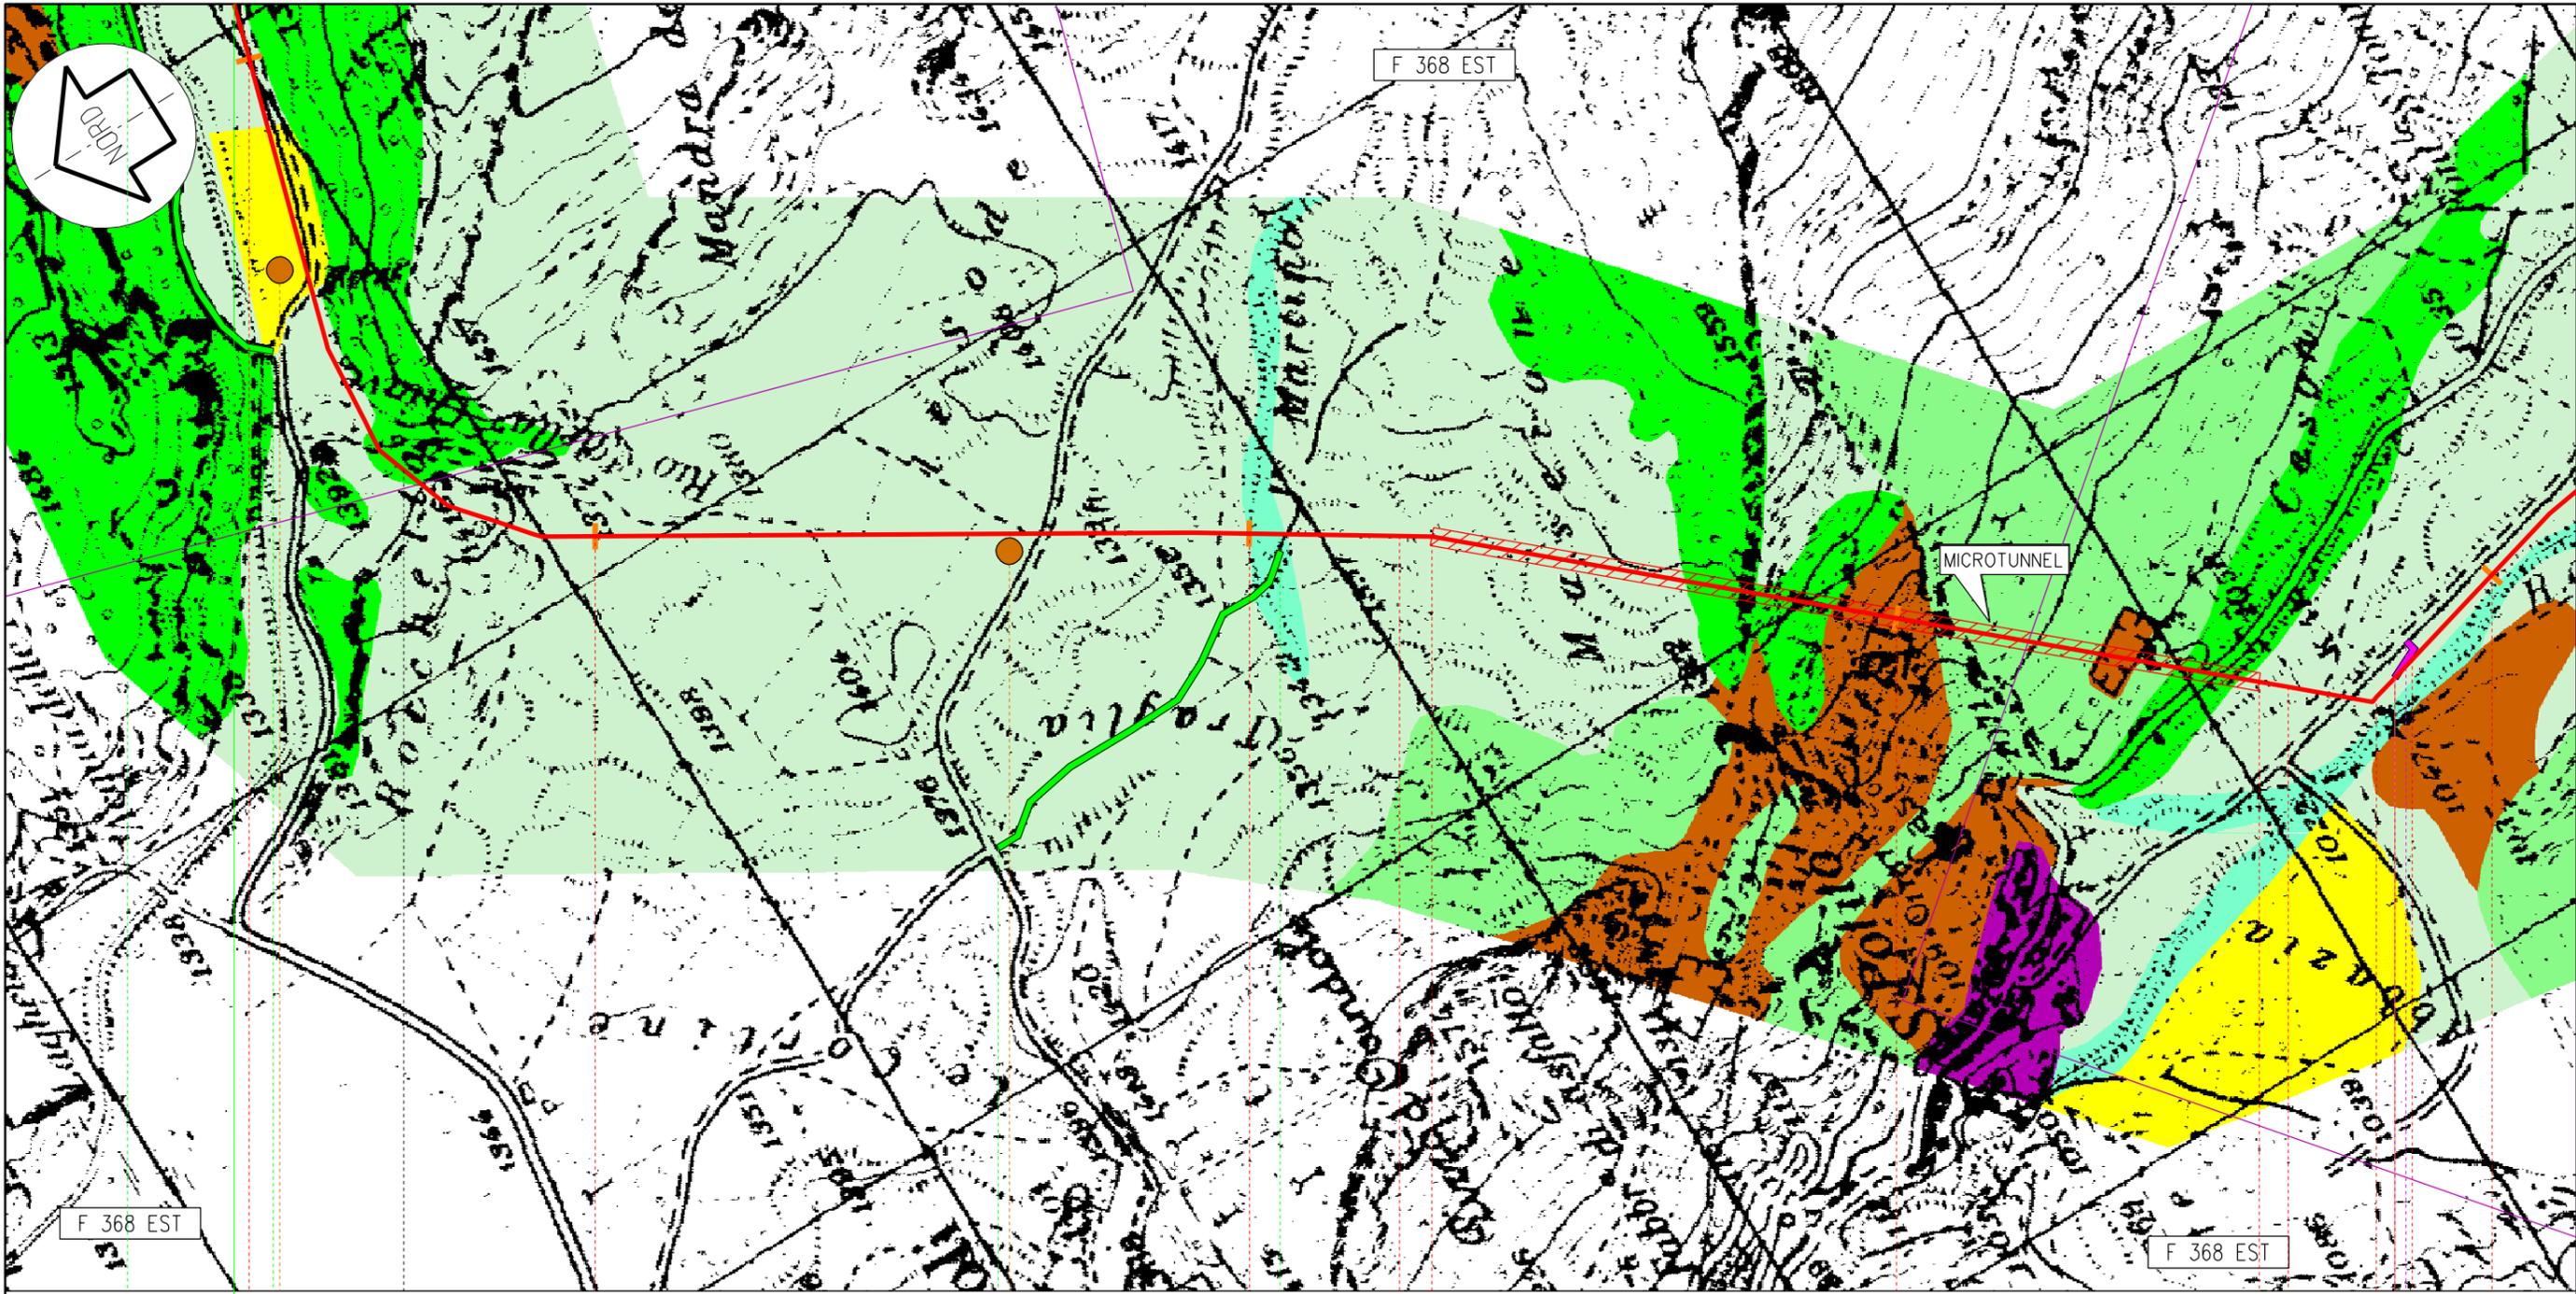


Ovindoli
AQ

41 42 43 44 45

3° TRONCO 19,560
Gagliano Aterno - Ovindoli

PII n.9 km 44,790

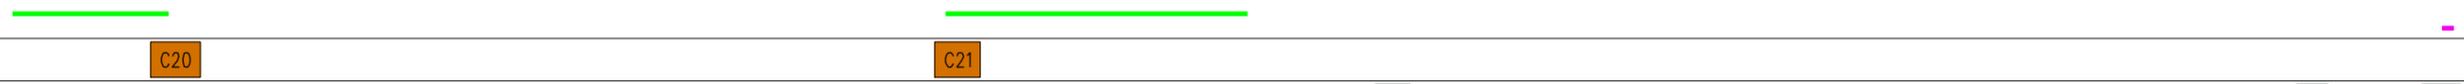

C20

C21

14

Proprietario
Snam
Rete Gas
Progettista
Snamprogetti

MET. Sulmona - Oricola

USO DEL SUOLO

DISEGNO LB-D-83210
Foglio 3 di 3
REVISIONE 1
COMMESSA 659750
SCALA 1:10.000

Tavola
12

Il presente disegno e' di proprieta' aziendale - La societa' tutelera' i propri diritti a termine d'ilegge.