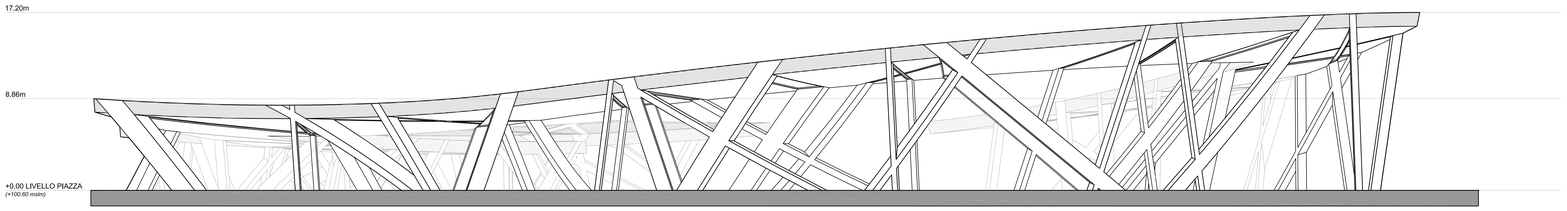

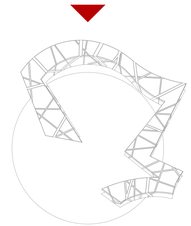

01 PROSPETTO NORD
1:200

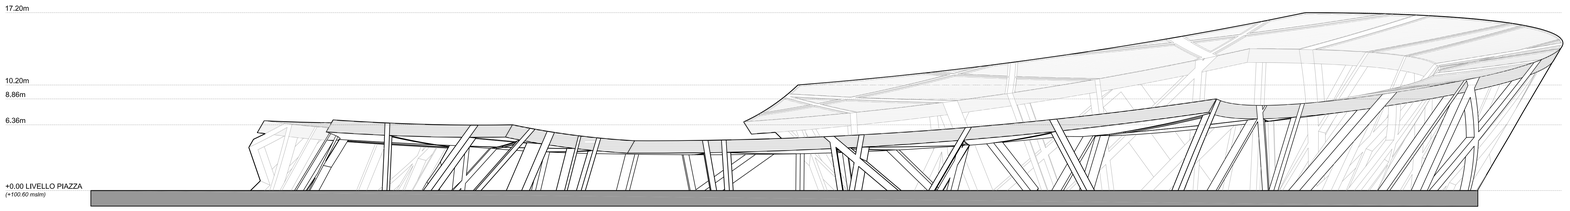

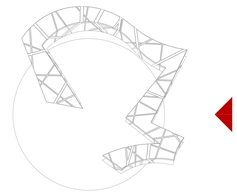

02 PROSPETTO EST
1:200

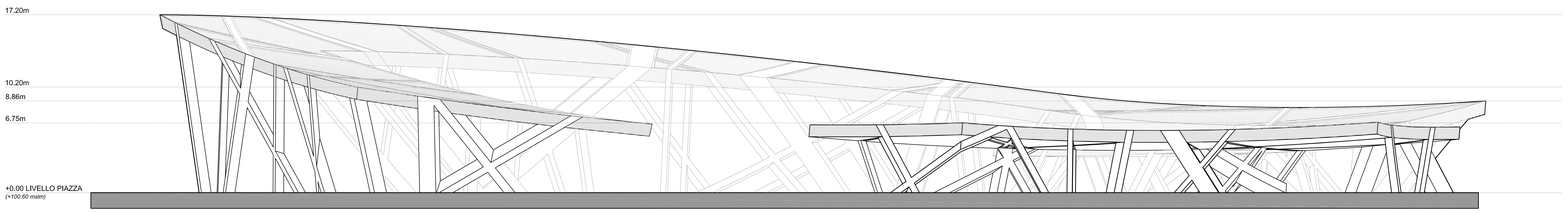

03 PROSPETTO SUD
1:200

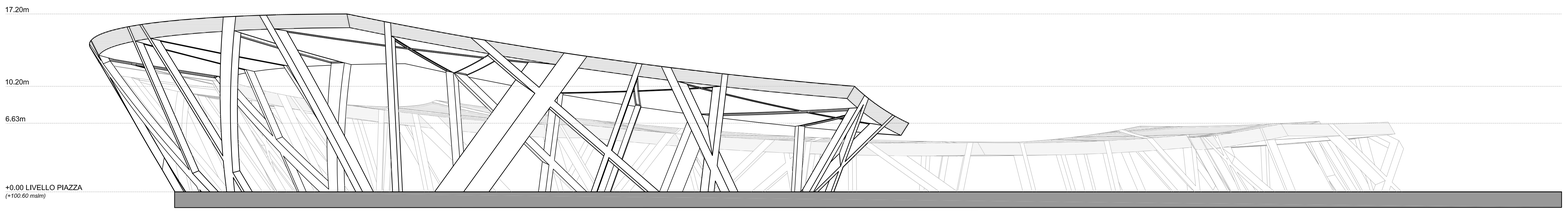

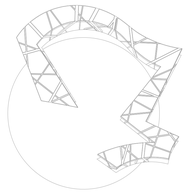

04 PROSPETTO OVEST
1:200

Stretto di Messina

Concessionaria per la progettazione, realizzazione e gestione del collegamento stabile tra la Sicilia e il Continente
Organismo di Diritto pubblico
(Legge n° 1158 del 17 dicembre 1971, modificata dal D.Lgs. n° 114 del 24 aprile 2003)

EurolinK

PONTE SULLO STRETTO DI MESSINA

PROGETTO DEFINITIVO

EUROLINK S.C.p.A.
IMPREGILO S.p.A. (Mandataria)
SOCIETA' ITALIANA PER CONDOTTE D'ACQUA S.p.A. (Mandante)
COOPERATIVA MURATORI E CEMENTISTI - C.M.C. di Ravenna Soc. Coop. a.r.l. (Mandante)
SACYR S.A.U. (Mandante)
ISHIKAWAJIMA - HARIMA HEAVY INDUSTRIES CO. Ltd. (Mandante)
A.C.I. S.C.P.A. - CONSORZIO STABILE (Mandante)

IL PROGETTISTA	IL COMPRENTE GENERALE	IL CONTRAENTE GENERALE	IL CONTRAENTE GENERALE
STUDIO DANIEL LIBESKIND STUDIO CITYDESIGN PROFESSIONISTI ASSOCIATI ARCHITETTURA Dott. Ing. A. Fantiglia Ordine Ingegneri Milano n. A27917 Dott. Ing. E. Pagani Ordine Ingegneri Milano n. 15408	Project Manager (Ing. P.P. Marcheselli)	Direttore Generale e Dir. Valutazione (Ing. G. Fiammenghi)	Amministratore Delegato (Dott. P. Ciucci)

COLLEGAMENTI CALABRIA — CD0064_F0

CENTRO DIREZIONALE
OPERE CIVILI EDILI
FABBRICATI / EDIFICI
ARCADE : PROSPETTI ESTERNI

CODICE: C G 4 5 0 0 P P S D C C D 1 C F A G 0 0 0 0 0 0 4 F0 — SCALA: 1:200

REV.	DATA	DESCRIZIONE	REDATTO	VERIFICATO	APPROVATO
F0	20-06-11	EMISSIONE FINALE	SDL	SDL	SDL

NOME DEL FILE: CD0064_F0.dwg