



**OPERA:** PROGETTO PER LA REALIZZAZIONE DELLA CABINA PRIMARIA DI  
"GUARDIA PERTICARA" (PZ) E RELATIVI RACCORDI MT  
UBICATA IN LOCALITA' SCALELLA DEL  
COMUNE DI GUARDIA PERTICARA NEL TERRENO INDIVIDUATO AL  
N.C.T. AI FOGLI n° 2 / 14 PARTICELLE n° 13 / 6 - 18 - 208 - 212 - 213 (in Parte)  
**- VARIANTE PLANIMETRICA -**

**PROGETTO DEFINITIVO**

**RACCORDI MT ALLA NUOVA CP GUARDIA PERTICARA E POSA FIBRA OTTICA**  
PLANIMETRIE LINEE MT IN AUTORIZZAZIONE CON INDIVIDUAZIONE DEI SOLI  
TRATTI INTERESSATI E TRATTI BOSCATI

**IDENTIFICAZIONE ELABORATO**

NOME FILE	DATA	SCALA	NUMERO	Archivio ENEL
B.27c - CP GUARDIA PERTICARA	Giugno 2016	1:10000-5000	<b>B.27c</b>	N.

**REVISIONI**

REV.	DATA	DESCRIZIONE	ESEGUITO	VERIFICATO	APPROVATO
01	Giu 2016	Codice Ardesia N° <b>1120684</b>			
02	Nov 2017	Variante Planimetrica			
03	Nov 2018	Integrazione Ufficio Foreste Regione Basilicata			

PROGETTAZIONE:

APPROVAZIONE:

**COMMITTENTE**

# SIMBOLI e LEGENDA

## SIMBOLI ELEMENTI D'IMPIANTO


Esistenti	da realizzare	da smantellare	DENOMINAZIONE ELEMENTO
			Cabina di trasformazione alta/media tensione
			Cabina di sezionamento a media tensione
	 FUTURA		Cabina di trasf. media/bassa tensione
			Linee a media tensione aeree
			Linee a media tensione in cavo aereo
			N. 4 Linee a media tensione in cavo interrato TOTAL
			N. 2-4 Linee a media tensione in cavo interrato ENEL
			N. 1 Linea a media tensione in cavo interrato ENEL (Autopr.)
			N. 1 Linea a media tensione in cavo interrato ENEL
			Tritubo per fibra ottica
			sostegni (legno, cac, ferro, traliccio)

### Dettaglio tronchi



 FASCIA DI ASSERVIMENTO

### Dettaglio sezioni scavi

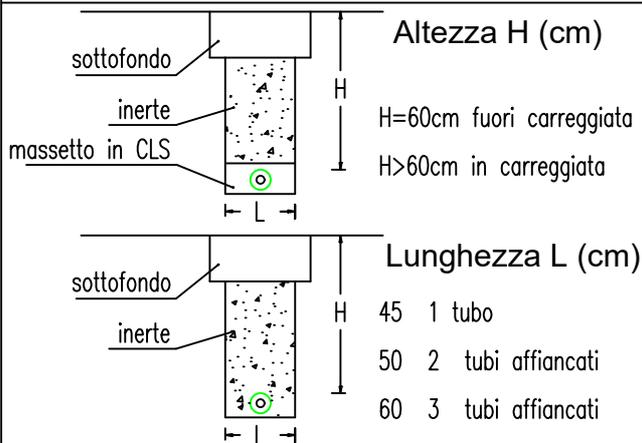

sezione tipo per canalizzazione ortogonale alla strada

sezione tipo per canalizzazione longitudinale alla strada

### Descrizione

### VINCOLI SUL TERRITORIO



### DESCRIZIONE

Vincolo generale (idrogeologico, paesaggistico esteso, prg, ecc.)

Vincolo puntuale:

 archeologico	 boschivo	 _____
 Acque	 militare	 monumentale


PLANIMETRIA LINEA MT  
MERCATO

Scala 1:10000

LEGENDA



AREE BOSCADE

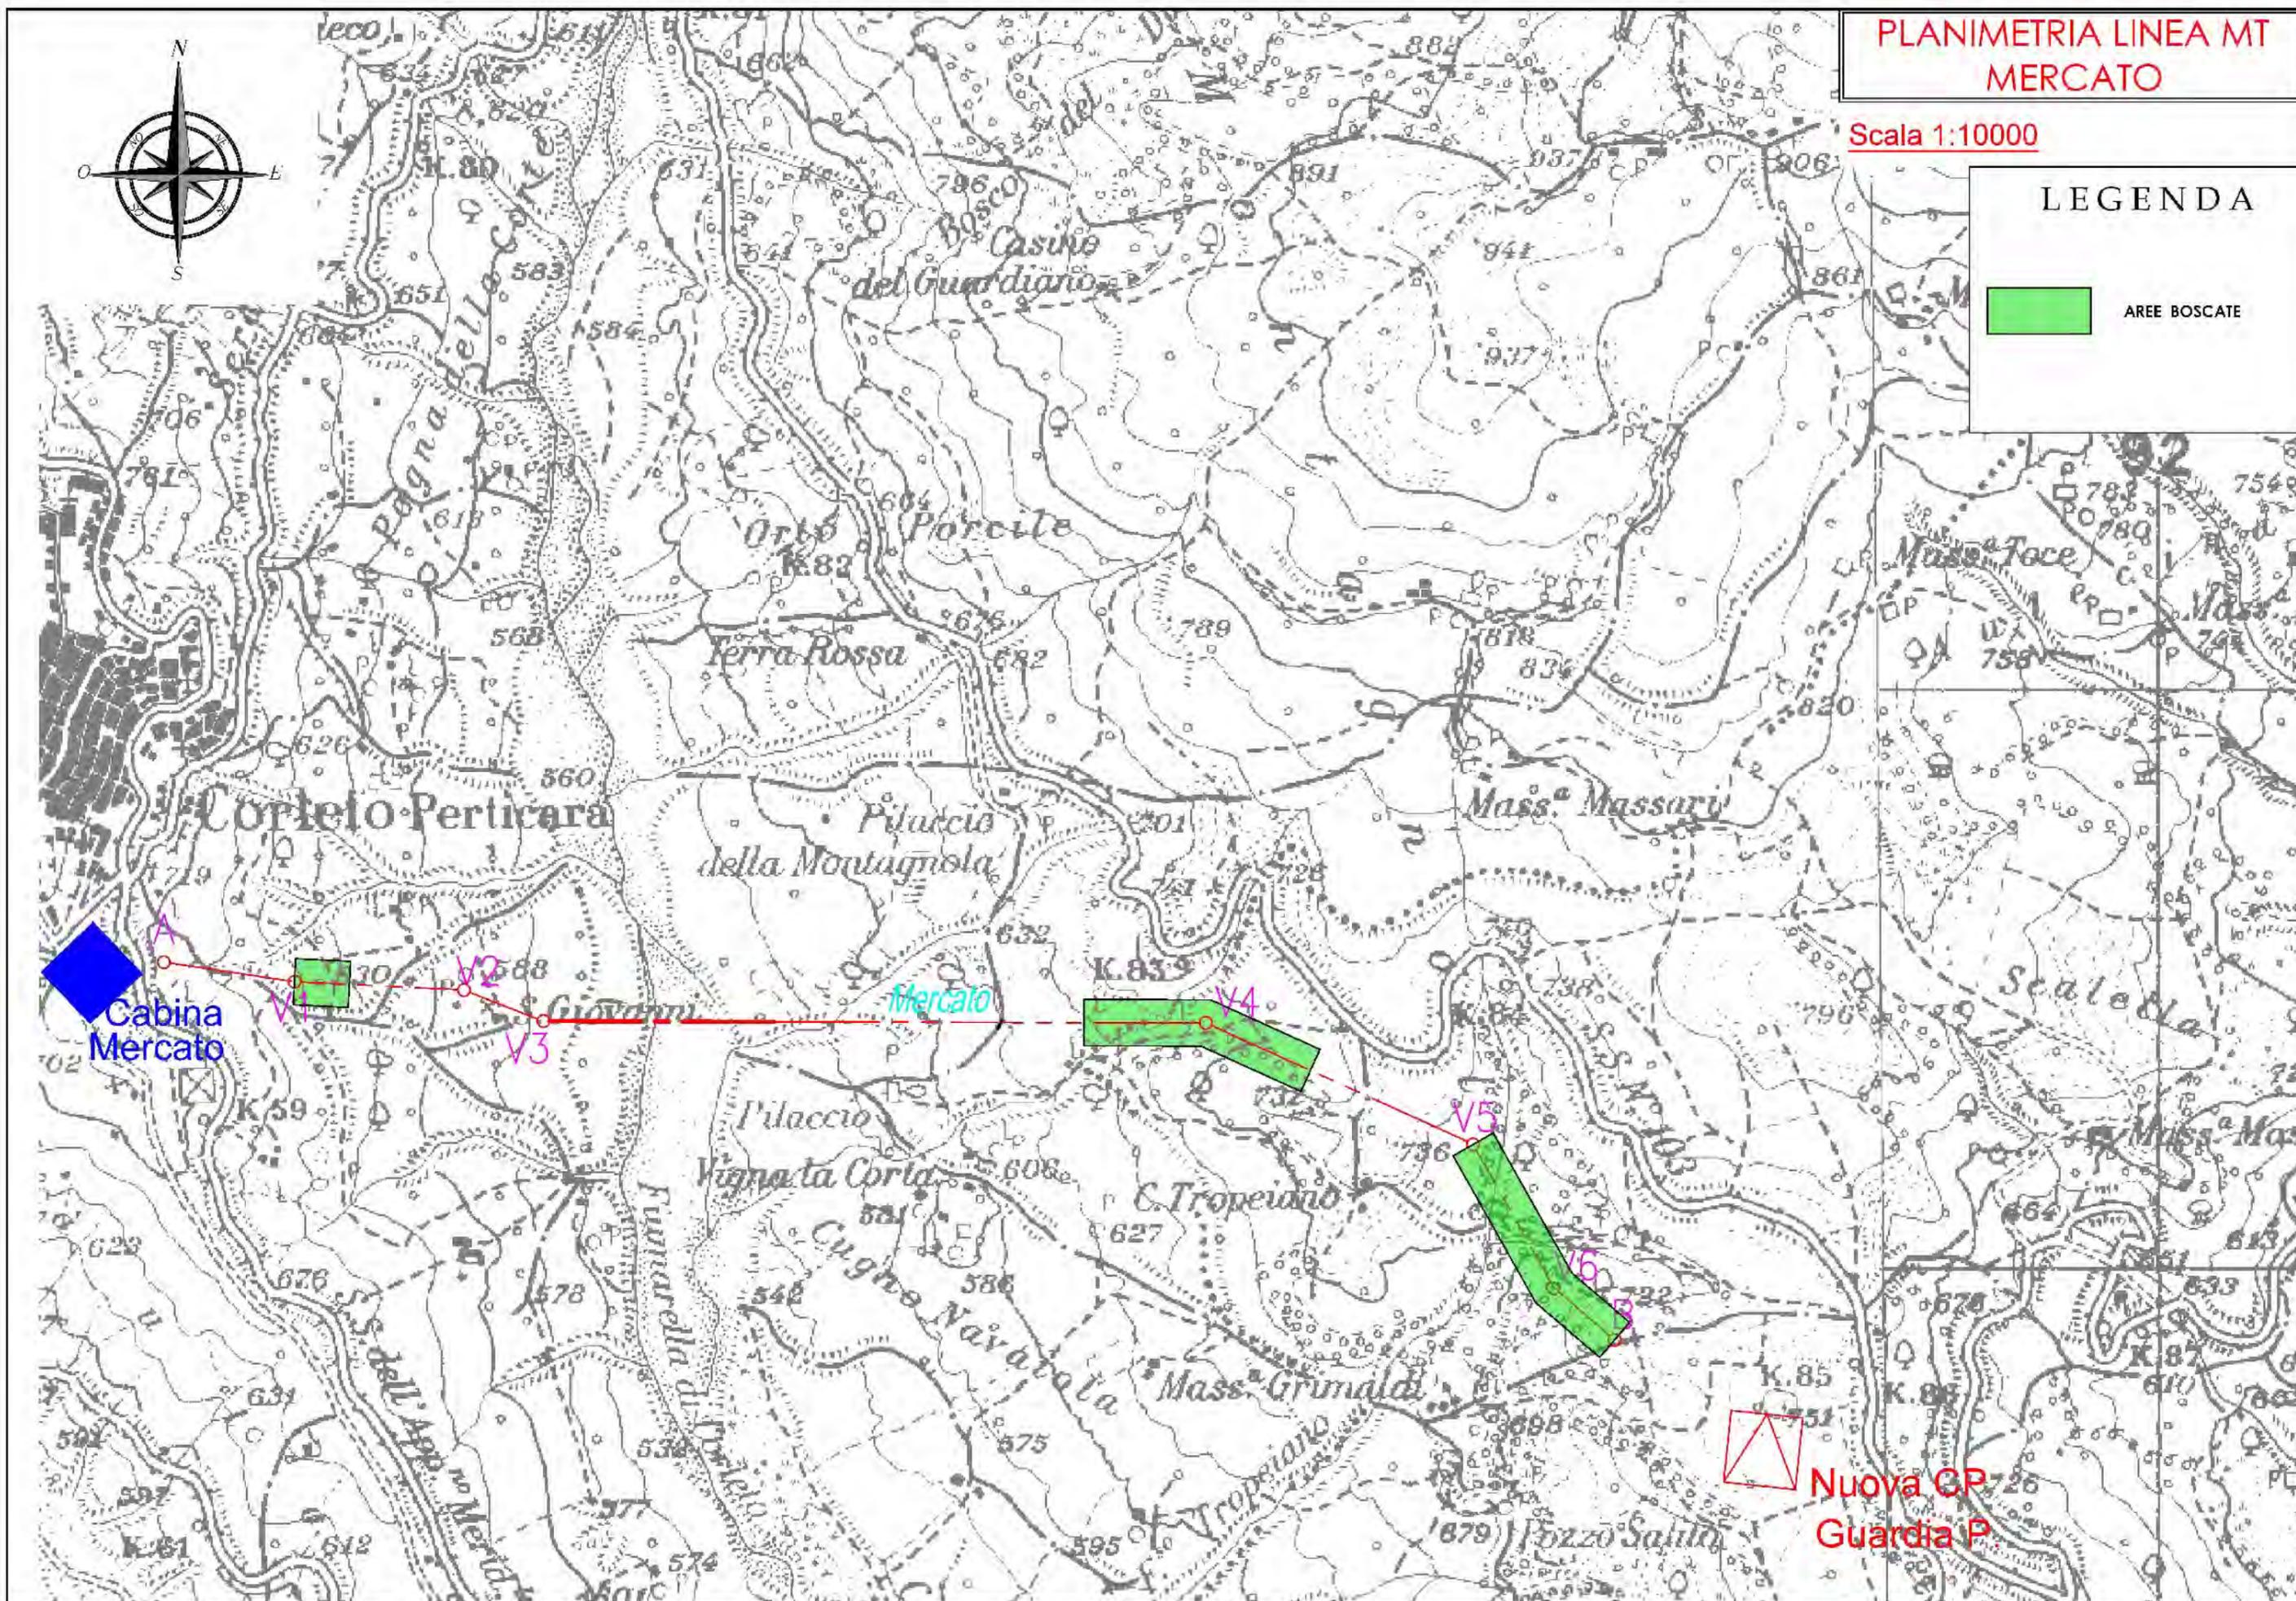


PLANIMETRIA LINEA MT  
MERCATO

Scala 1:10000

LEGENDA

 AREE BOSCAE

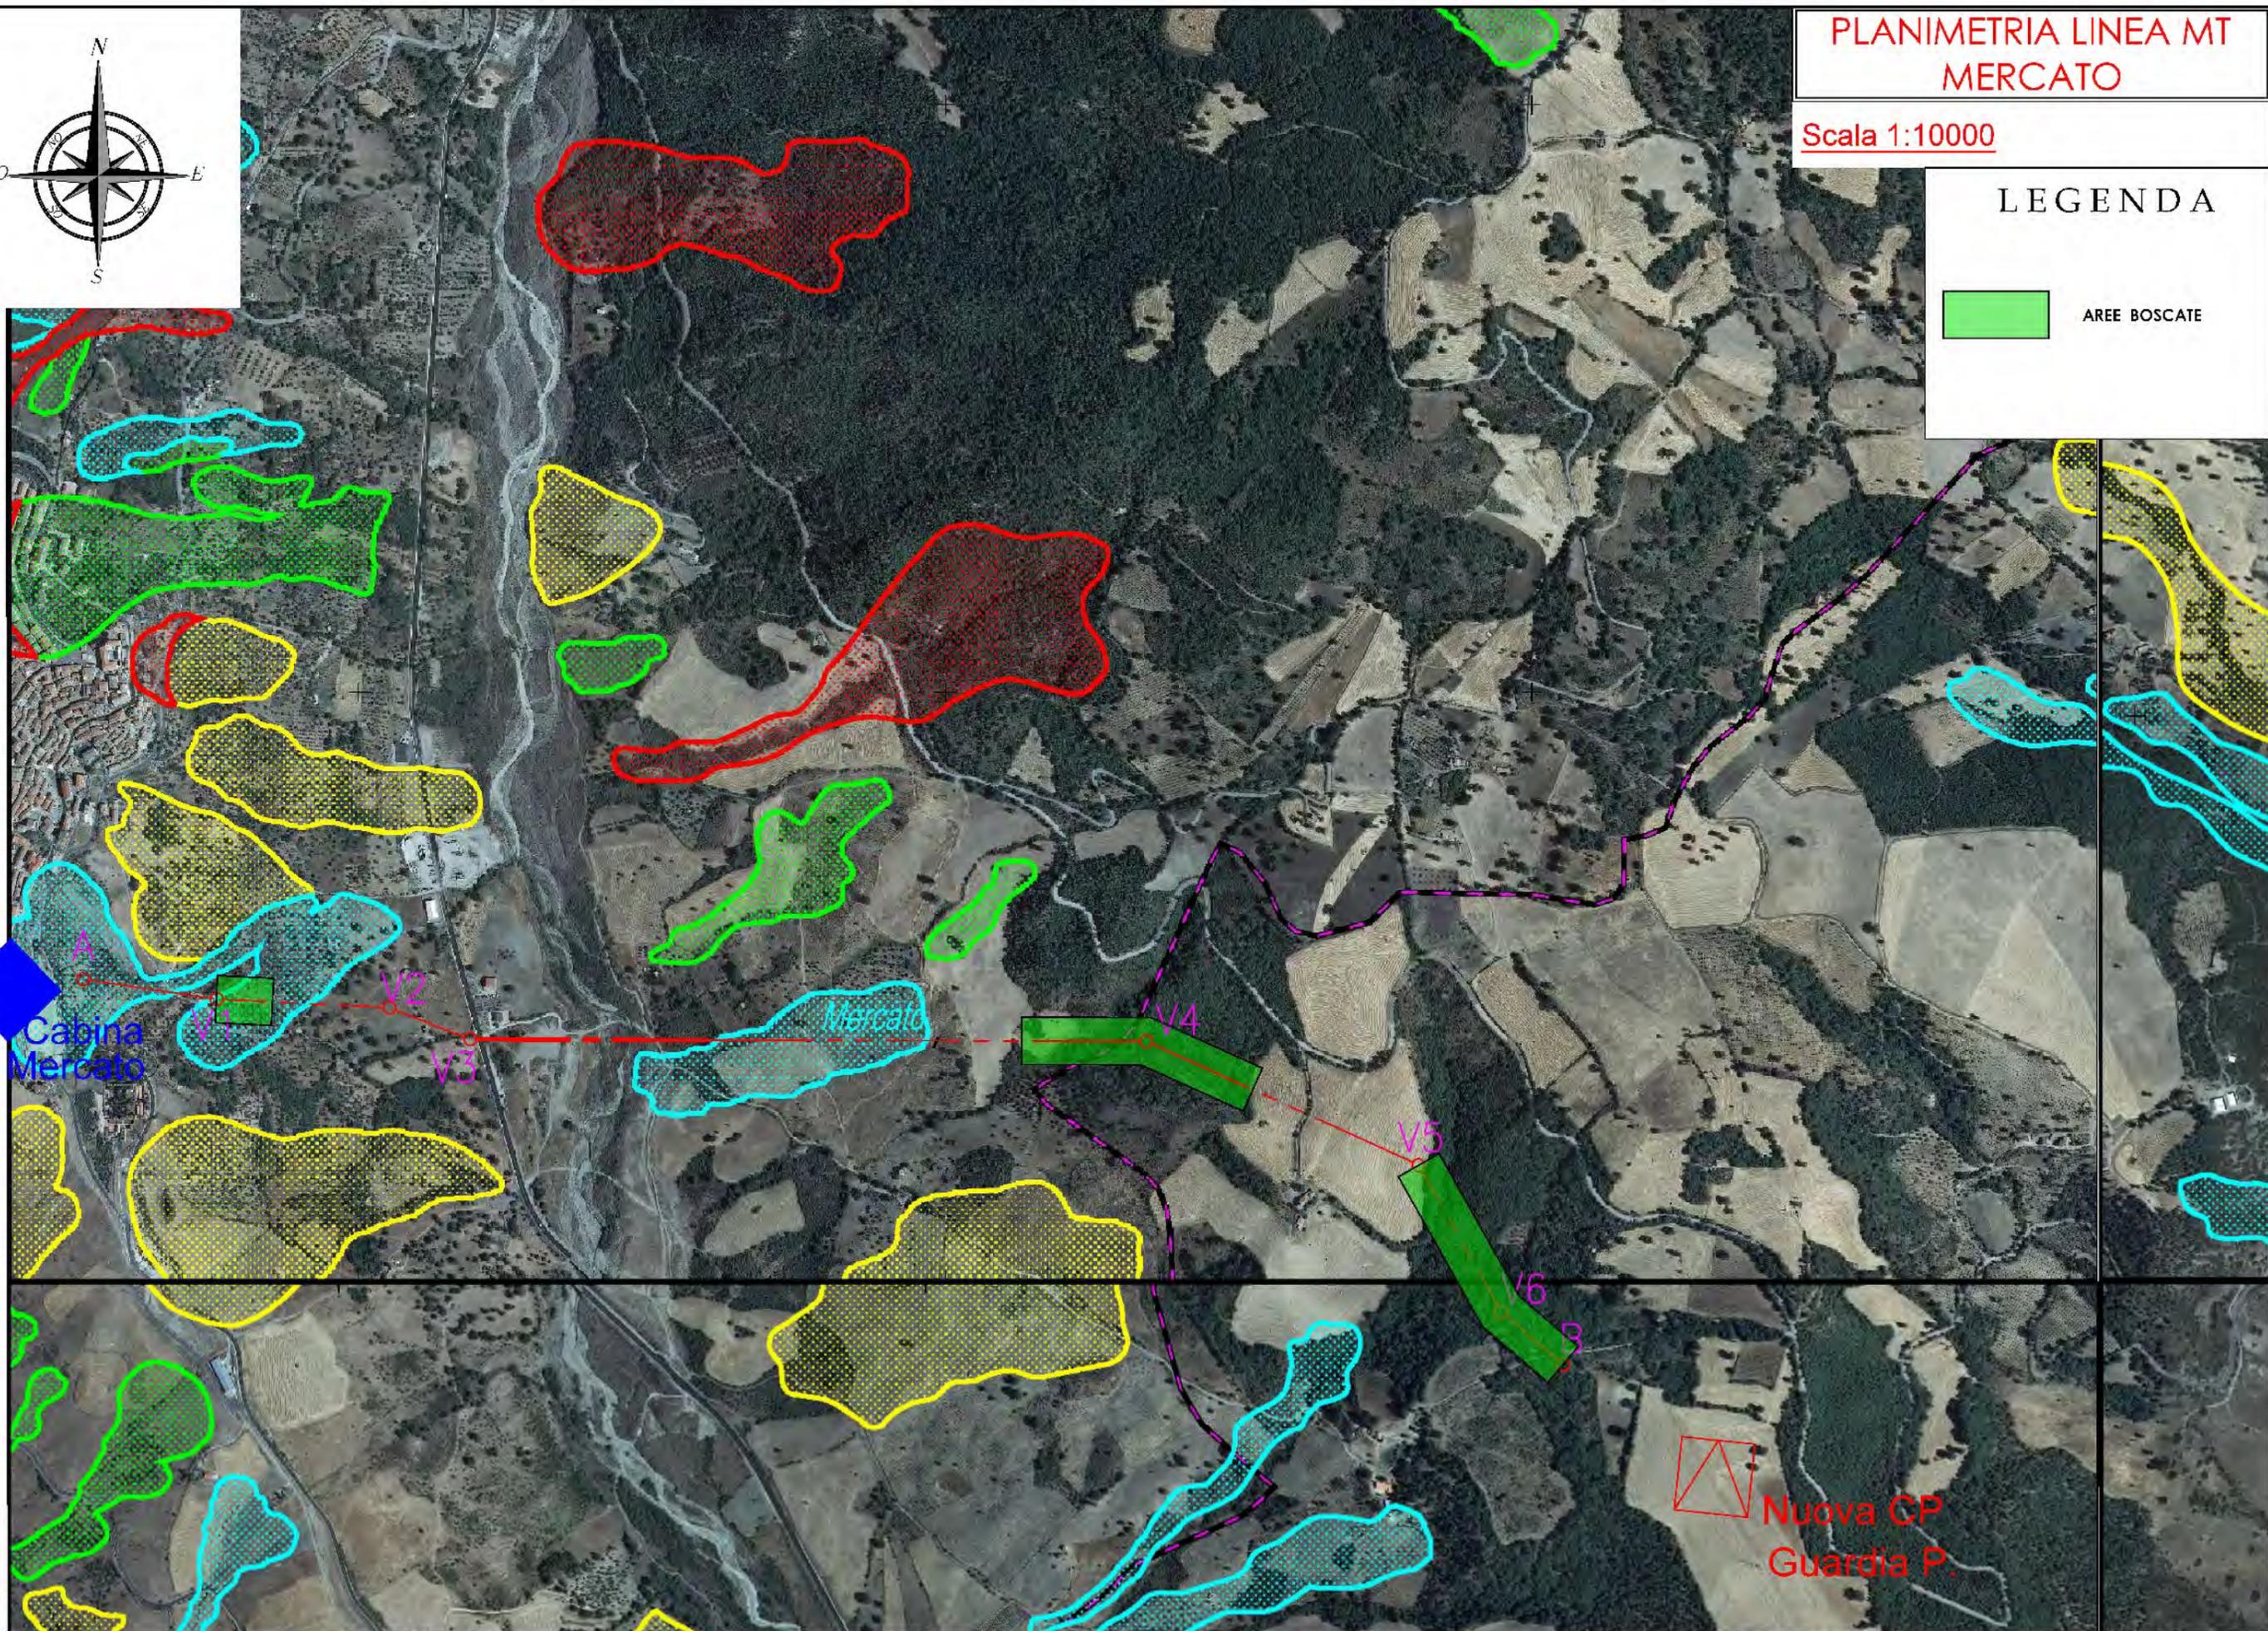

Cabina  
Mercato

Mercato


Nuova CP  
Guardia P.

PLANIMETRIA LINEE MT RACCORDI ALLE LINEE MT  
ESISTENTI "SERVIGLIANO" E "TEMPA D'EMMA"


Scala 1:5000

LEGENDA


 AREE BOSCADE

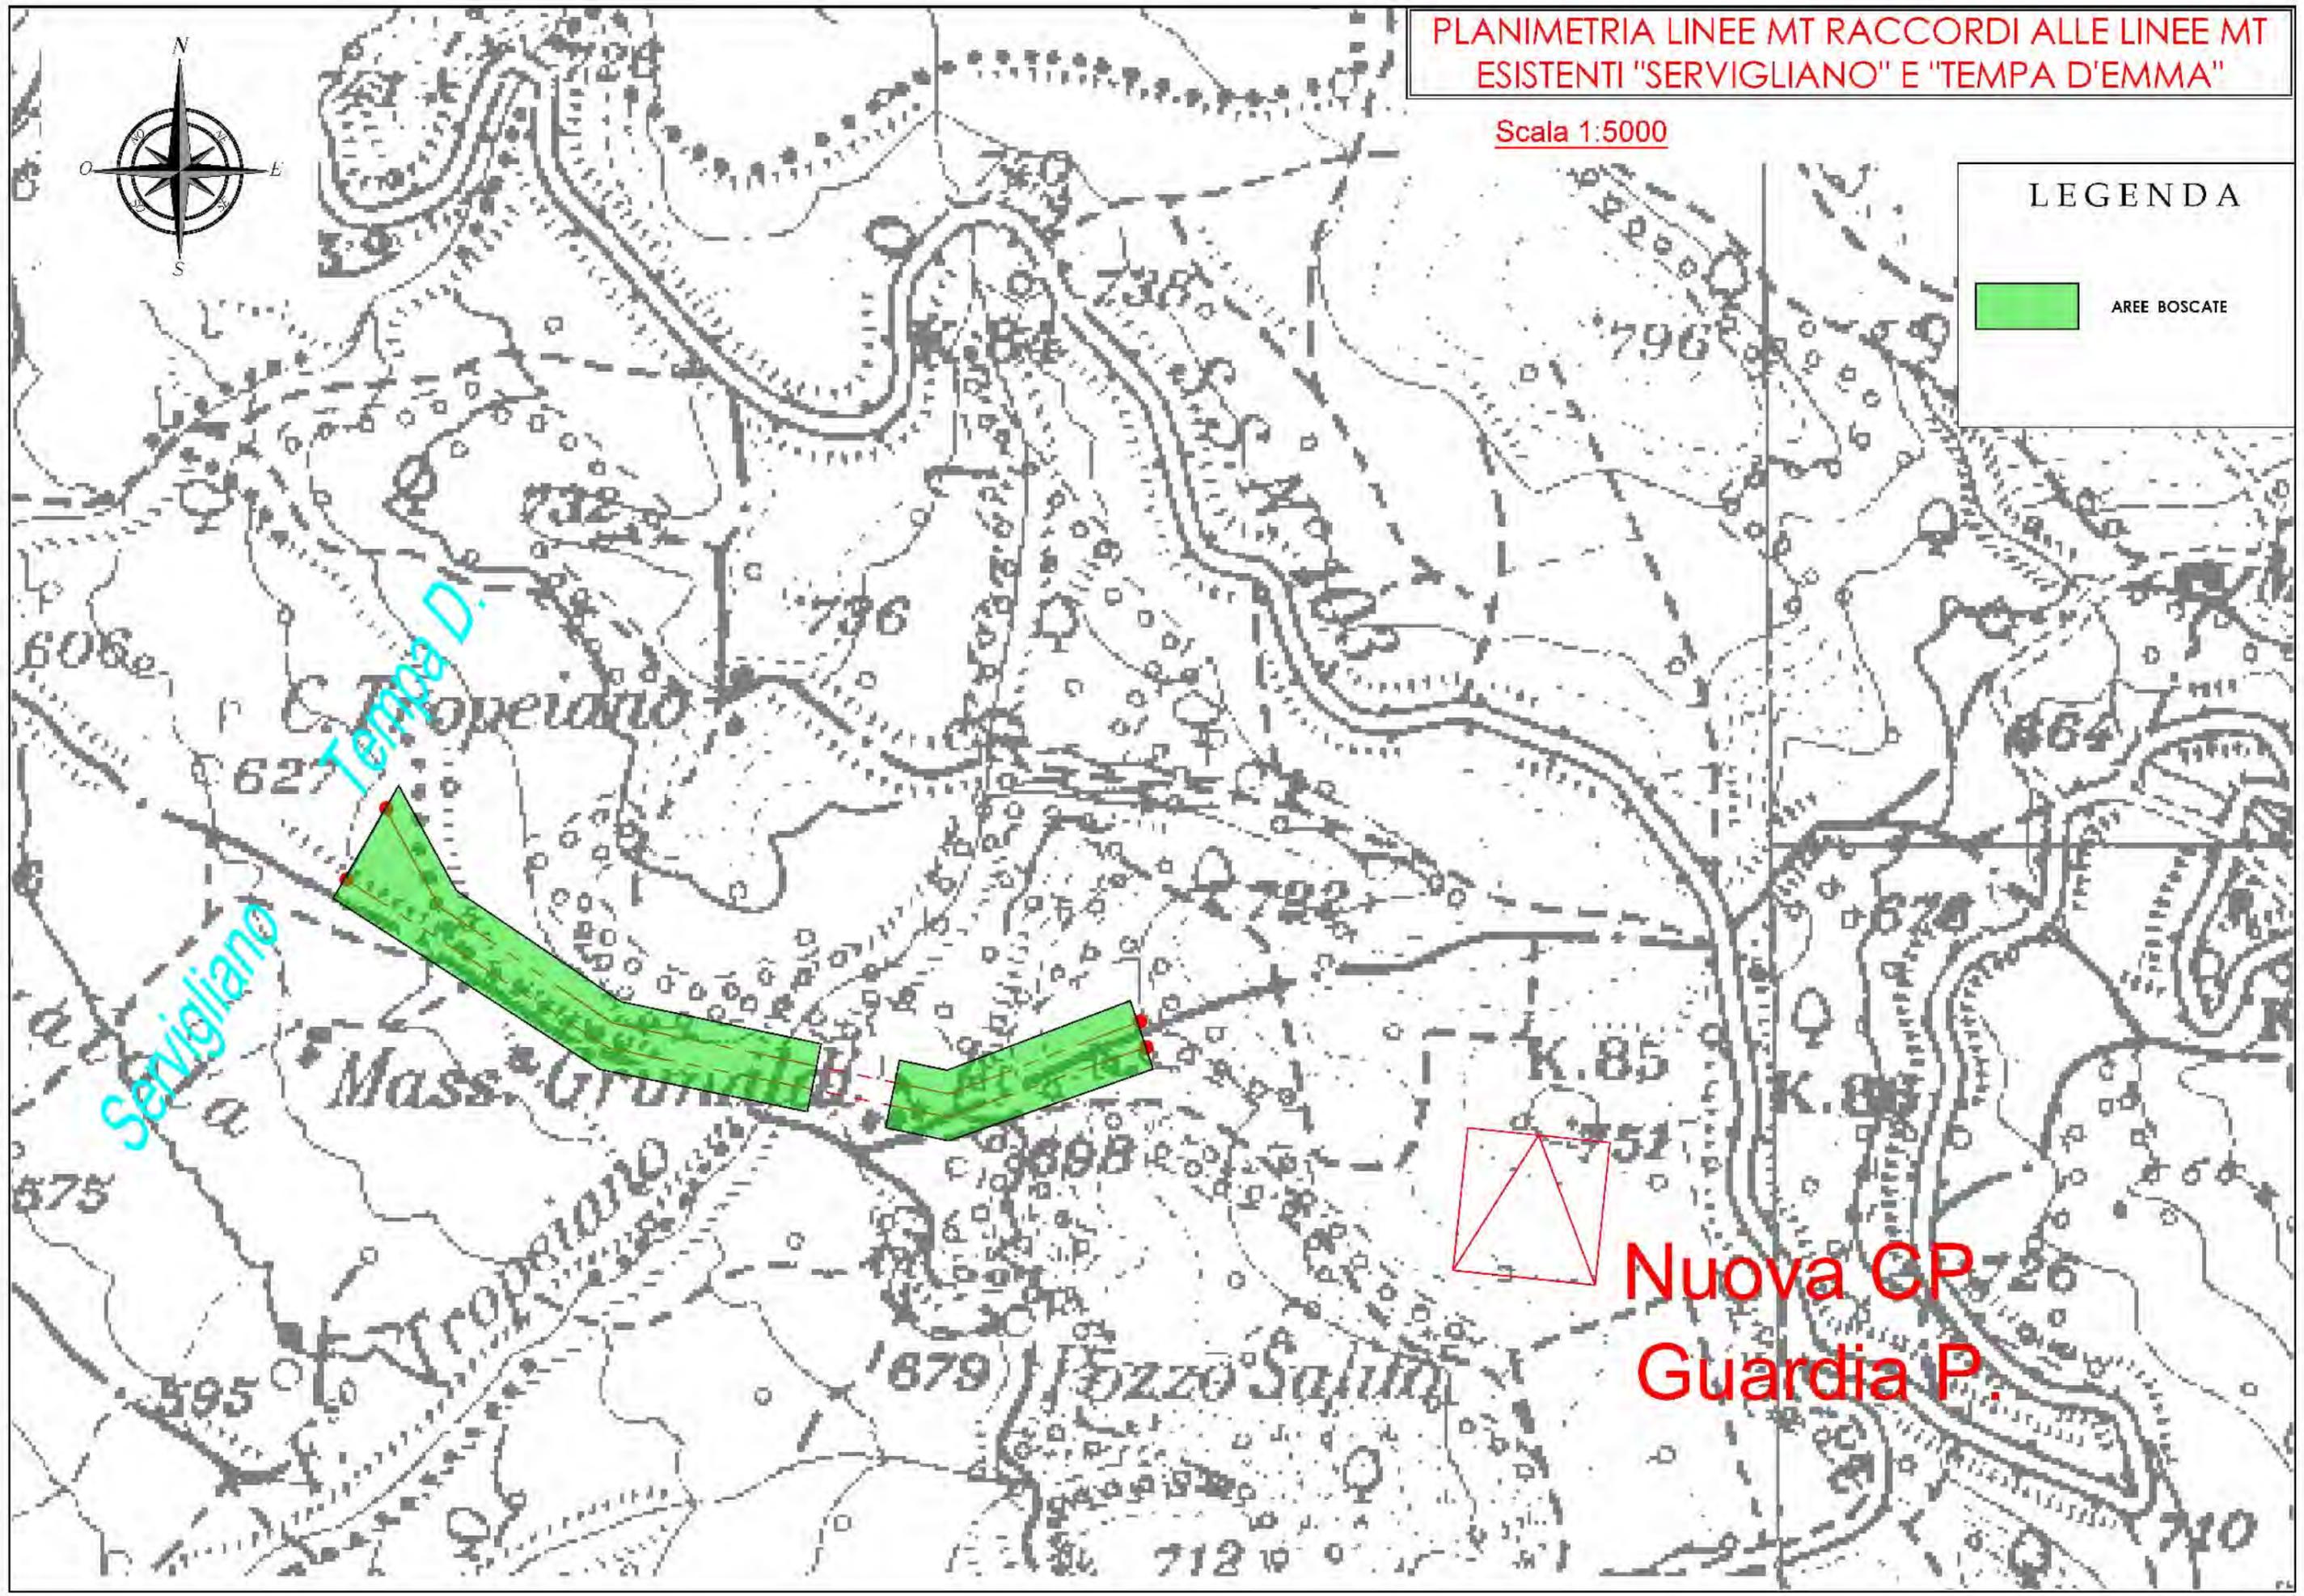

Servigliano  
Tempa D.

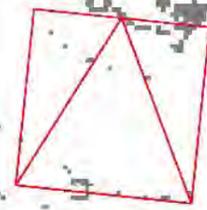

Nuova CP  
Guardia P.

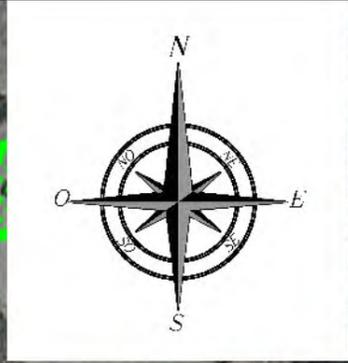


PLANIMETRIA LINEE MT RACCORDI ALLE LINEE MT  
ESISTENTI "SERVIGLIANO" E "TEMPA D'EMMA"

Scala 1:5000

LEGENDA

 AREE BOSCADE

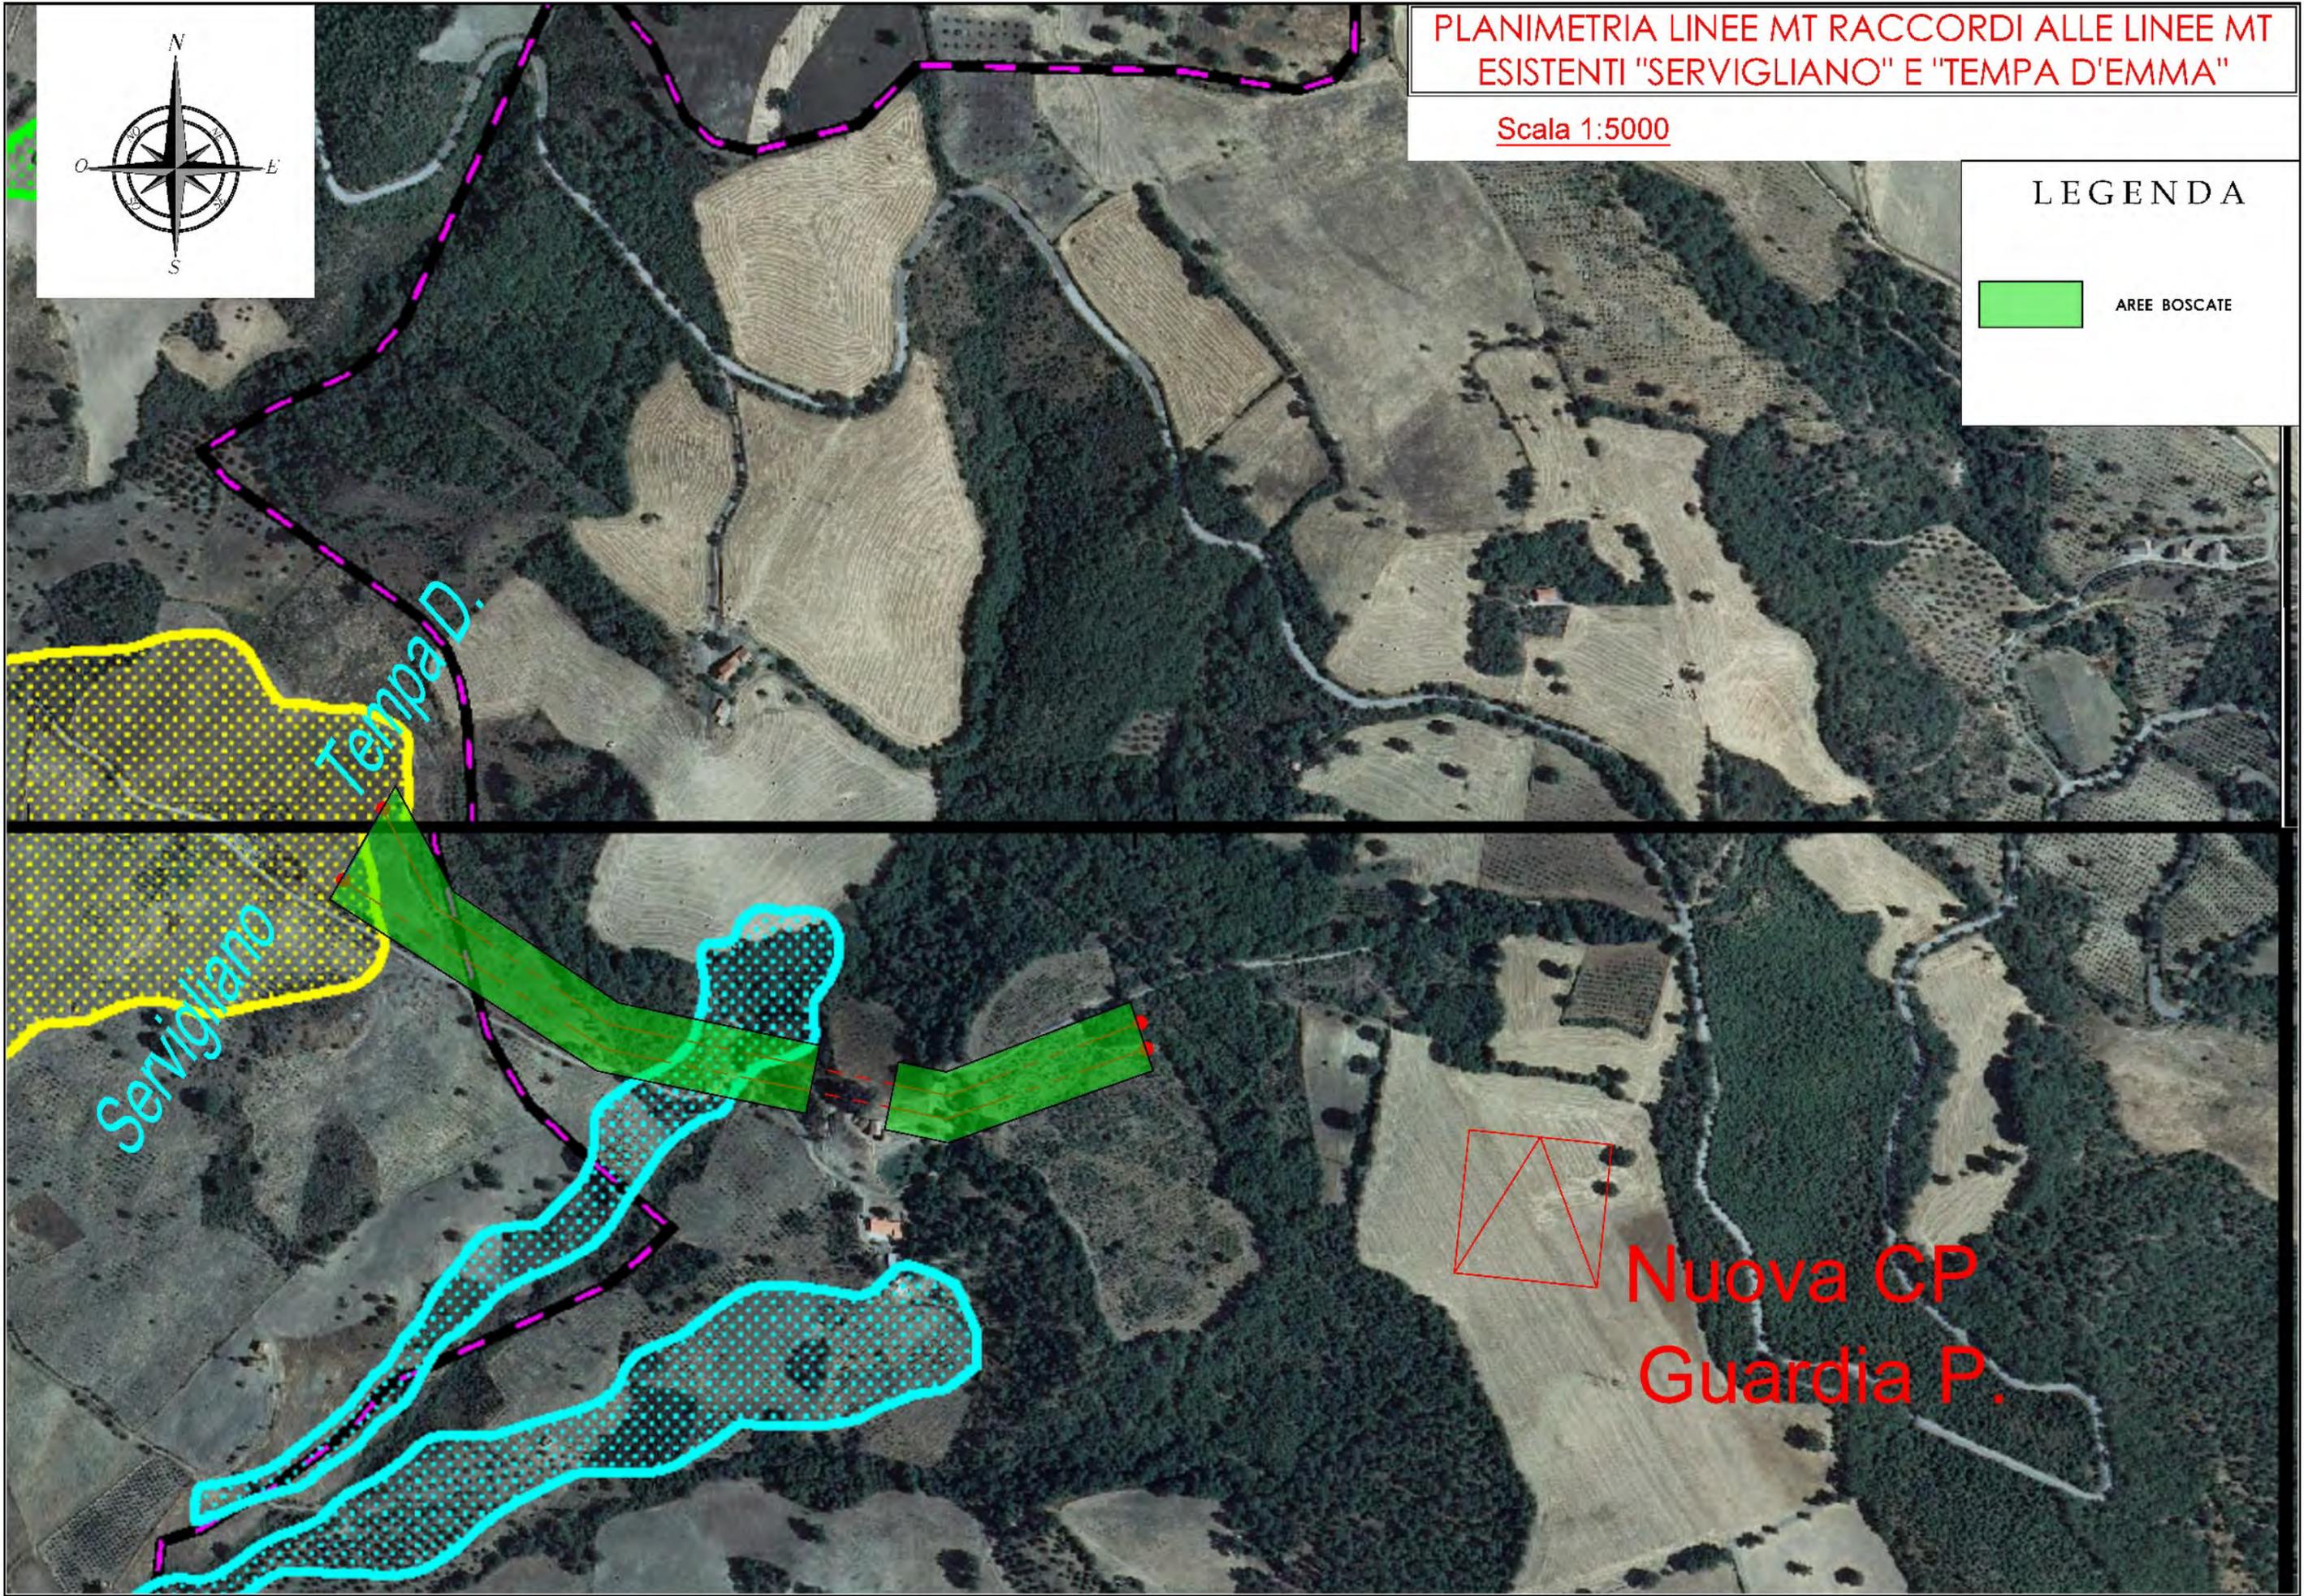


PLANIMETRIA LINEE MT RACCORDI ALLE LINEE MT  
ESISTENTI "GUARDIA" E "SPAGNOLI"

Scala 1:5000

LEGENDA

 AREE BOSCADE

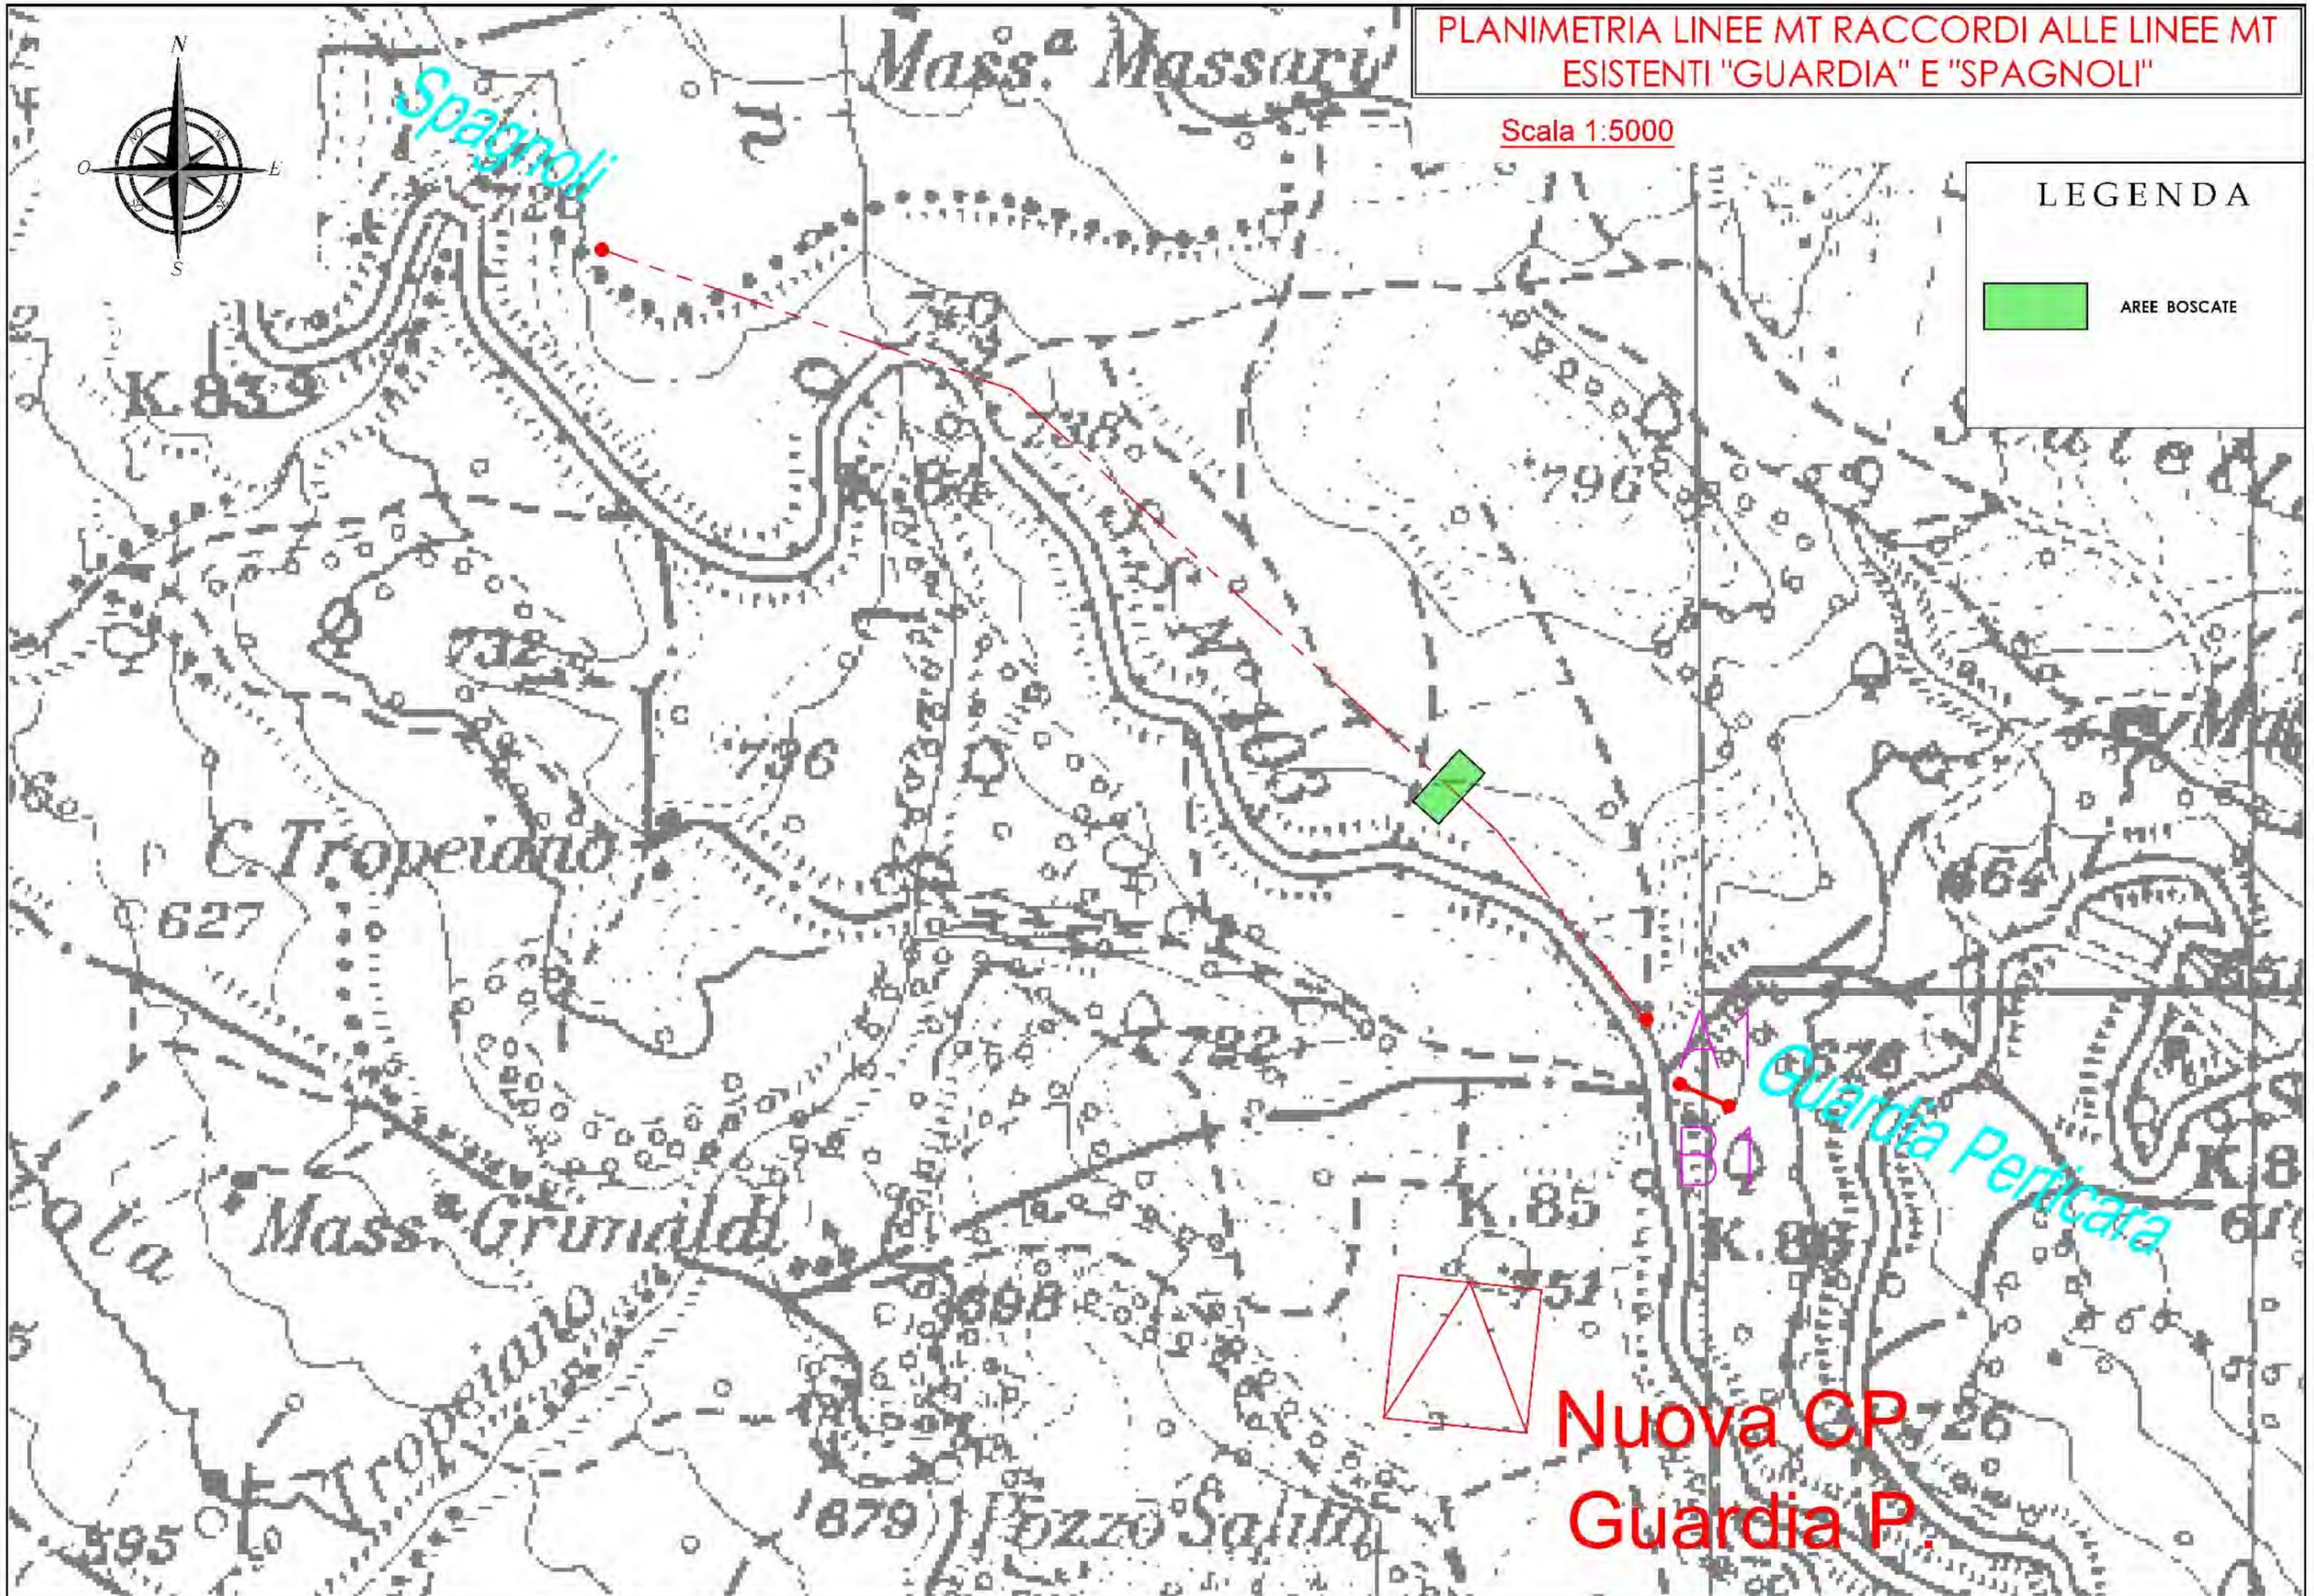



PLANIMETRIA LINEE MT RACCORDI ALLE LINEE MT  
ESISTENTI "GUARDIA" E "SPAGNOLI"

Scala 1:5000

LEGENDA

 AREE BOSCADE

Spagnoli

A1  
B1  
Guardia Peticara

Nuova CP  
Guardia P.

