
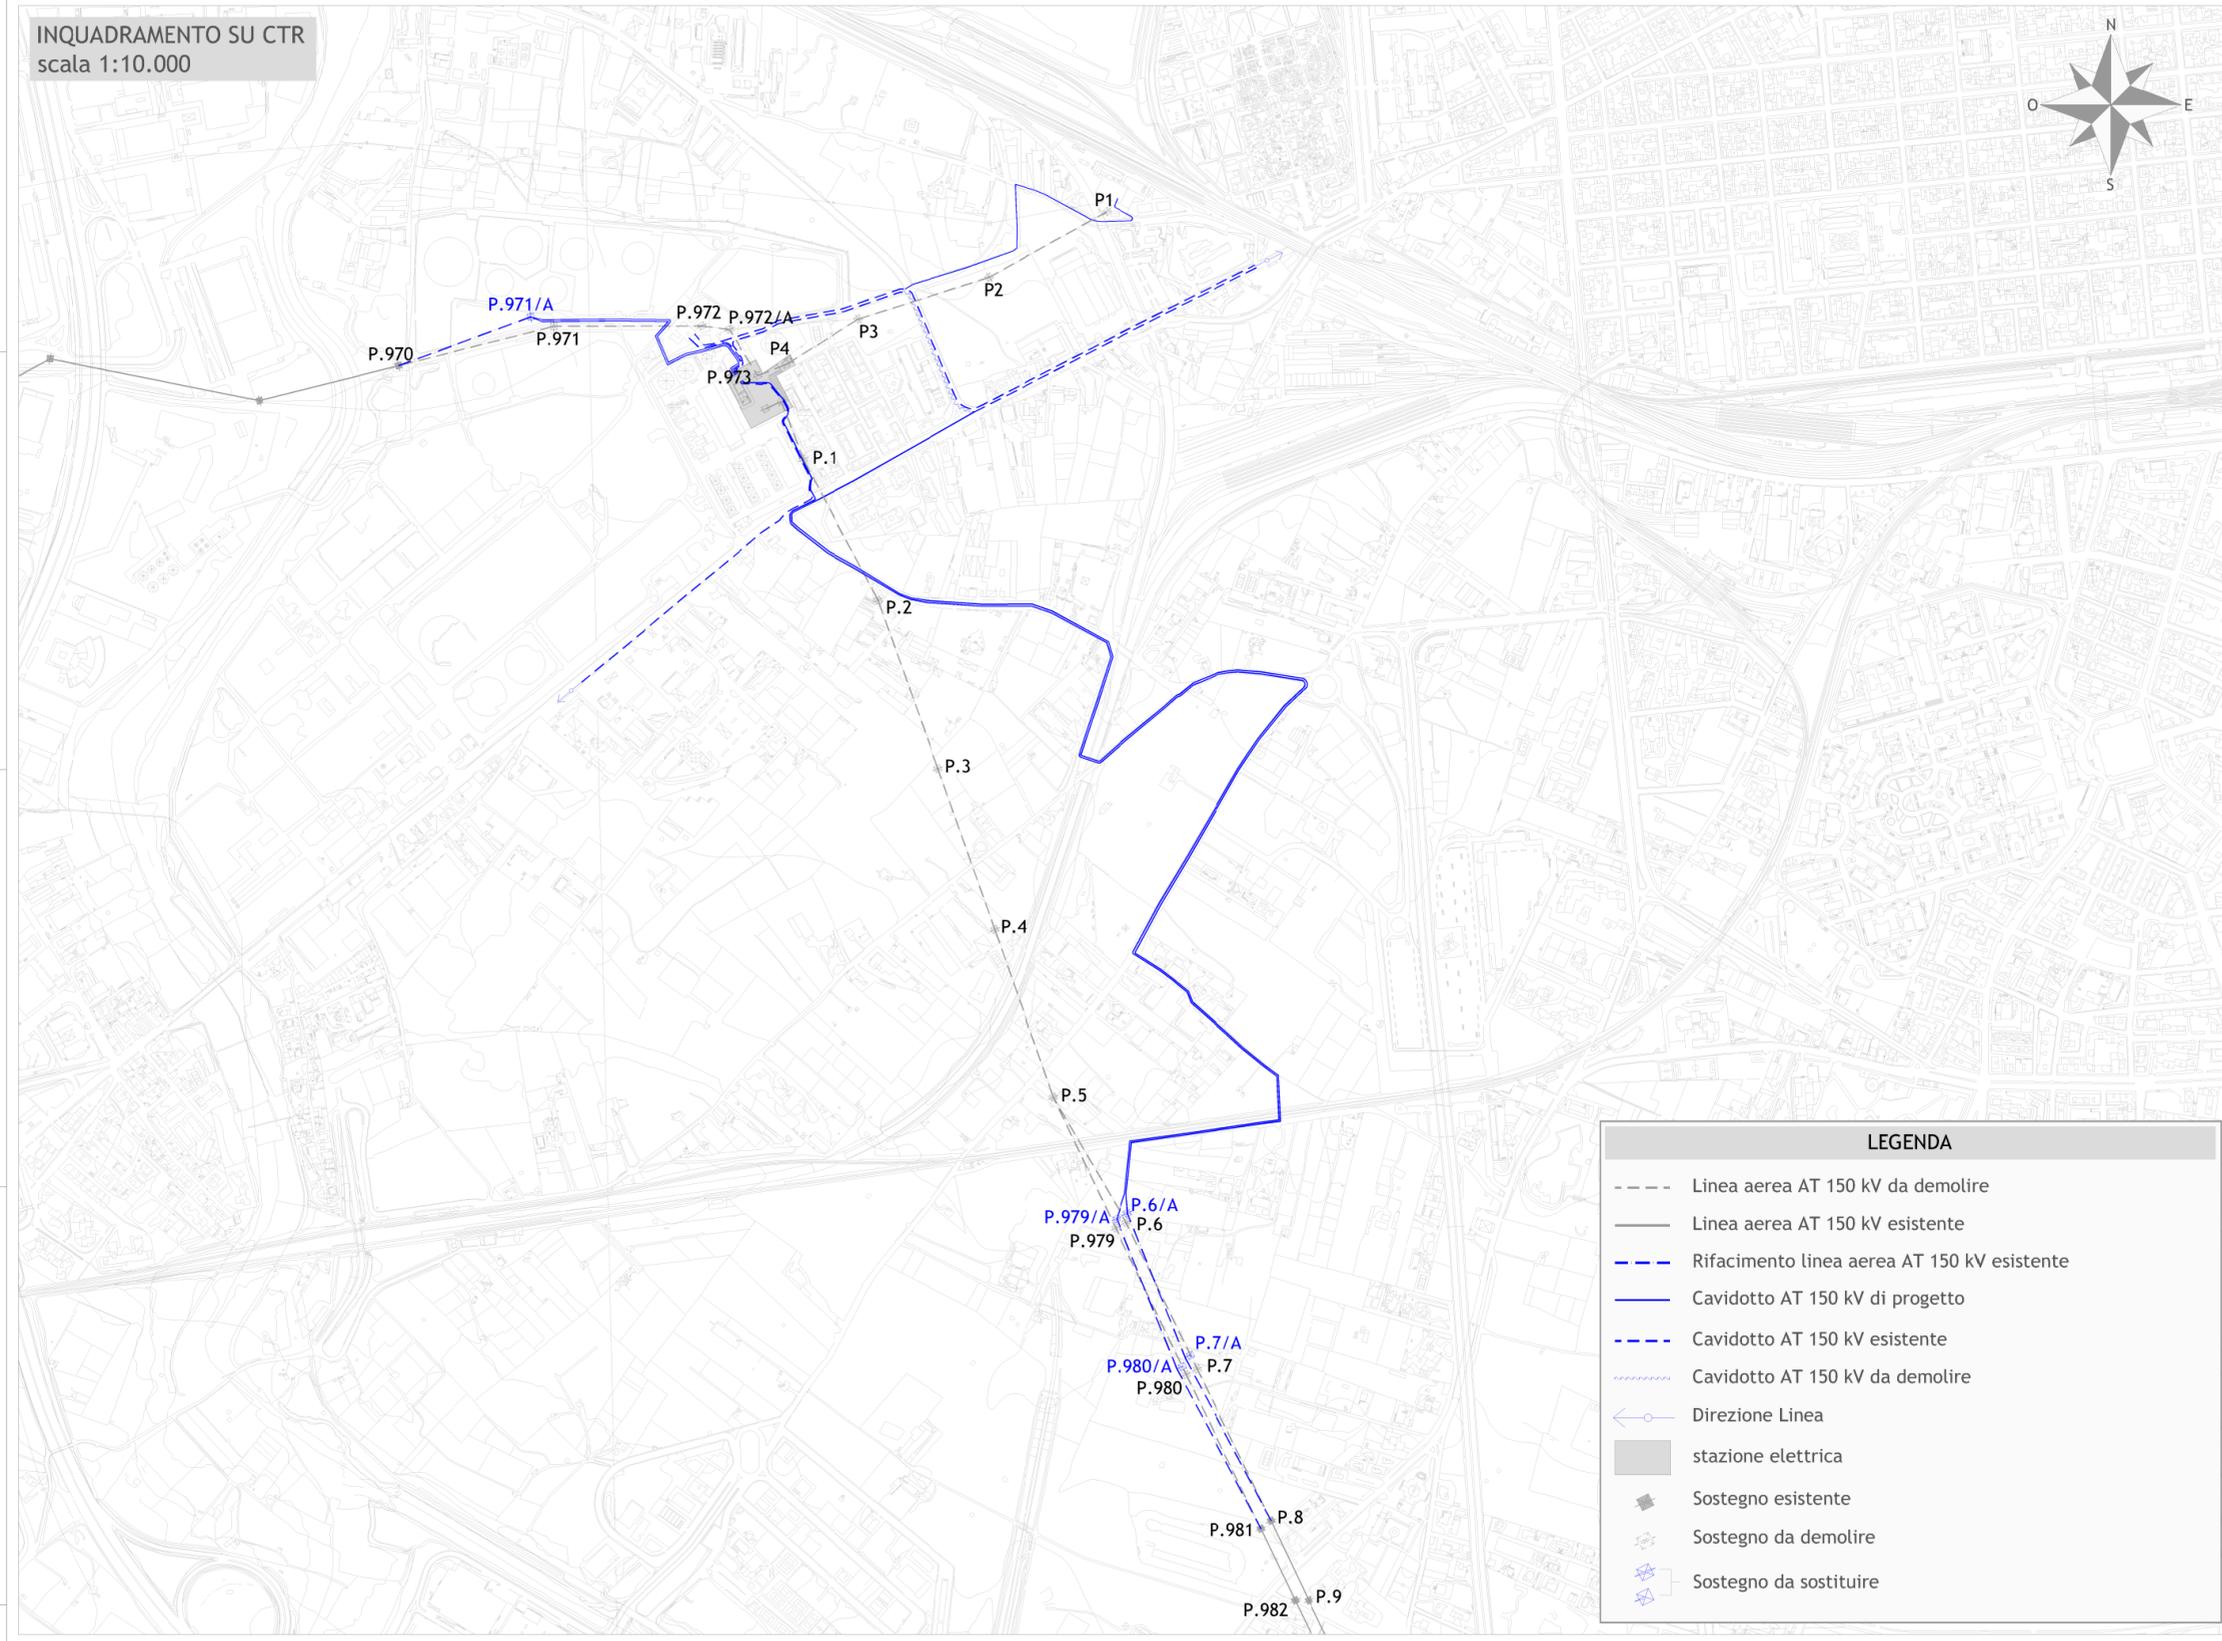


INQUADRAMENTO SU CTR  
scala 1:10.000

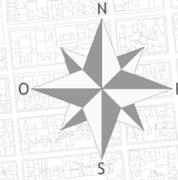

LEGENDA	
---	Linea aerea AT 150 kV da demolire
—	Linea aerea AT 150 kV esistente
---	Rifacimento linea aerea AT 150 kV esistente
—	Cavidotto AT 150 kV di progetto
---	Cavidotto AT 150 kV esistente
~~~~~	Cavidotto AT 150 kV da demolire
←	Direzione Linea
■	stazione elettrica
■	Sostegno esistente
■	Sostegno da demolire
■	Sostegno da sostituire

Sul presente elaborato sussiste il DIRITTO DI PROPRIETA'. Qualsiasi utilizzo non preventivamente autorizzato sarà perseguito ai sensi della normativa vigente.

Rev.	Data	Descrizione revisione	Redatto	Controllato	Approvato
02	20.12.2018	Modifica traliccio a bandiera	D.L.R.	A.C.	M. LO RUSSO
01	19.12.2018	Emissione per valutazione preliminare ambientale	D.L.R.	A.C.	M. LO RUSSO
00	30.11.2018	Emissione per approvazione	D.L.R.	A.C.	M. LO RUSSO

Scala	Formato Stampa	Numero documento
1:10000	A3	
Foglio	Commissa	Fase
1 di 1	182008	D
	Tipo doc.	Progr. doc.
	D	0106
		02

Progettazione

**PROGETTO ENERGIA S.R.L.**  
Via Serra 6 83031 Ariano Irpino (AV)  
Tel. +39 0825 891313  
www.progettoenergia.biz - info@progettoenergia.biz

**PROGETTO ENERGIA**

SERVIZI DI INGEGNERIA INTEGRATI  
INTEGRATED ENGINEERING SERVICES

Progettista: **ING. MASSIMO LO RUSSO**  
PROFESSIONALE  
COL N° 1555

NUMERO E DATA ORDINE: N° 400069093 del 11/09/2018

N.	DATA	ESAMINATO TERNA / EXT	ACCETTATO UNITA' TERNA	RIFERIMENTO ACCETTAZIONE

TIPOLOGIA DELL'ELABORATO	CODIFICA DELL'ELABORATO	
PROGETTO	DUFX06002B_000106	
WBS: SC-FX-06-002	TITOLO	<b>Rifacimento stazione elettrica 150 kV di Bari Termica in GIS e riassetto linee afferenti</b>
RICAVATO DAL DOC. TERNA		
CLASSIFICAZIONE DI SICUREZZA		<b>PARTE GENERALE - PROGETTO: CTR CON TRACCIATO</b>

NOME DEL FILE	SCALA CAD	FORMATO	SCALA	FOGLIO
DUFX06002B_000106_00_02.dwg	1 unità = 1 mm	A3	1:10000	1 / 1

Questo documento contiene informazioni di proprietà Terna S.p.A. e deve essere utilizzato esclusivamente dal destinatario in relazione alle finalità per le quali è stato ricevuto. E' vietata qualsiasi forma di riproduzione o di divulgazione senza l'esplicito consenso di Terna S.p.A.

This document contains information proprietary to Terna S.p.A. and it will have to be used exclusively for the purposes for which it has been furnished. Whichever shape of spreading or reproduction without the written permission of Terna S.p.A. is prohibit.