




SEZIONE TIPOLOGICA MURO TIPO 3  
SCALA 1:50

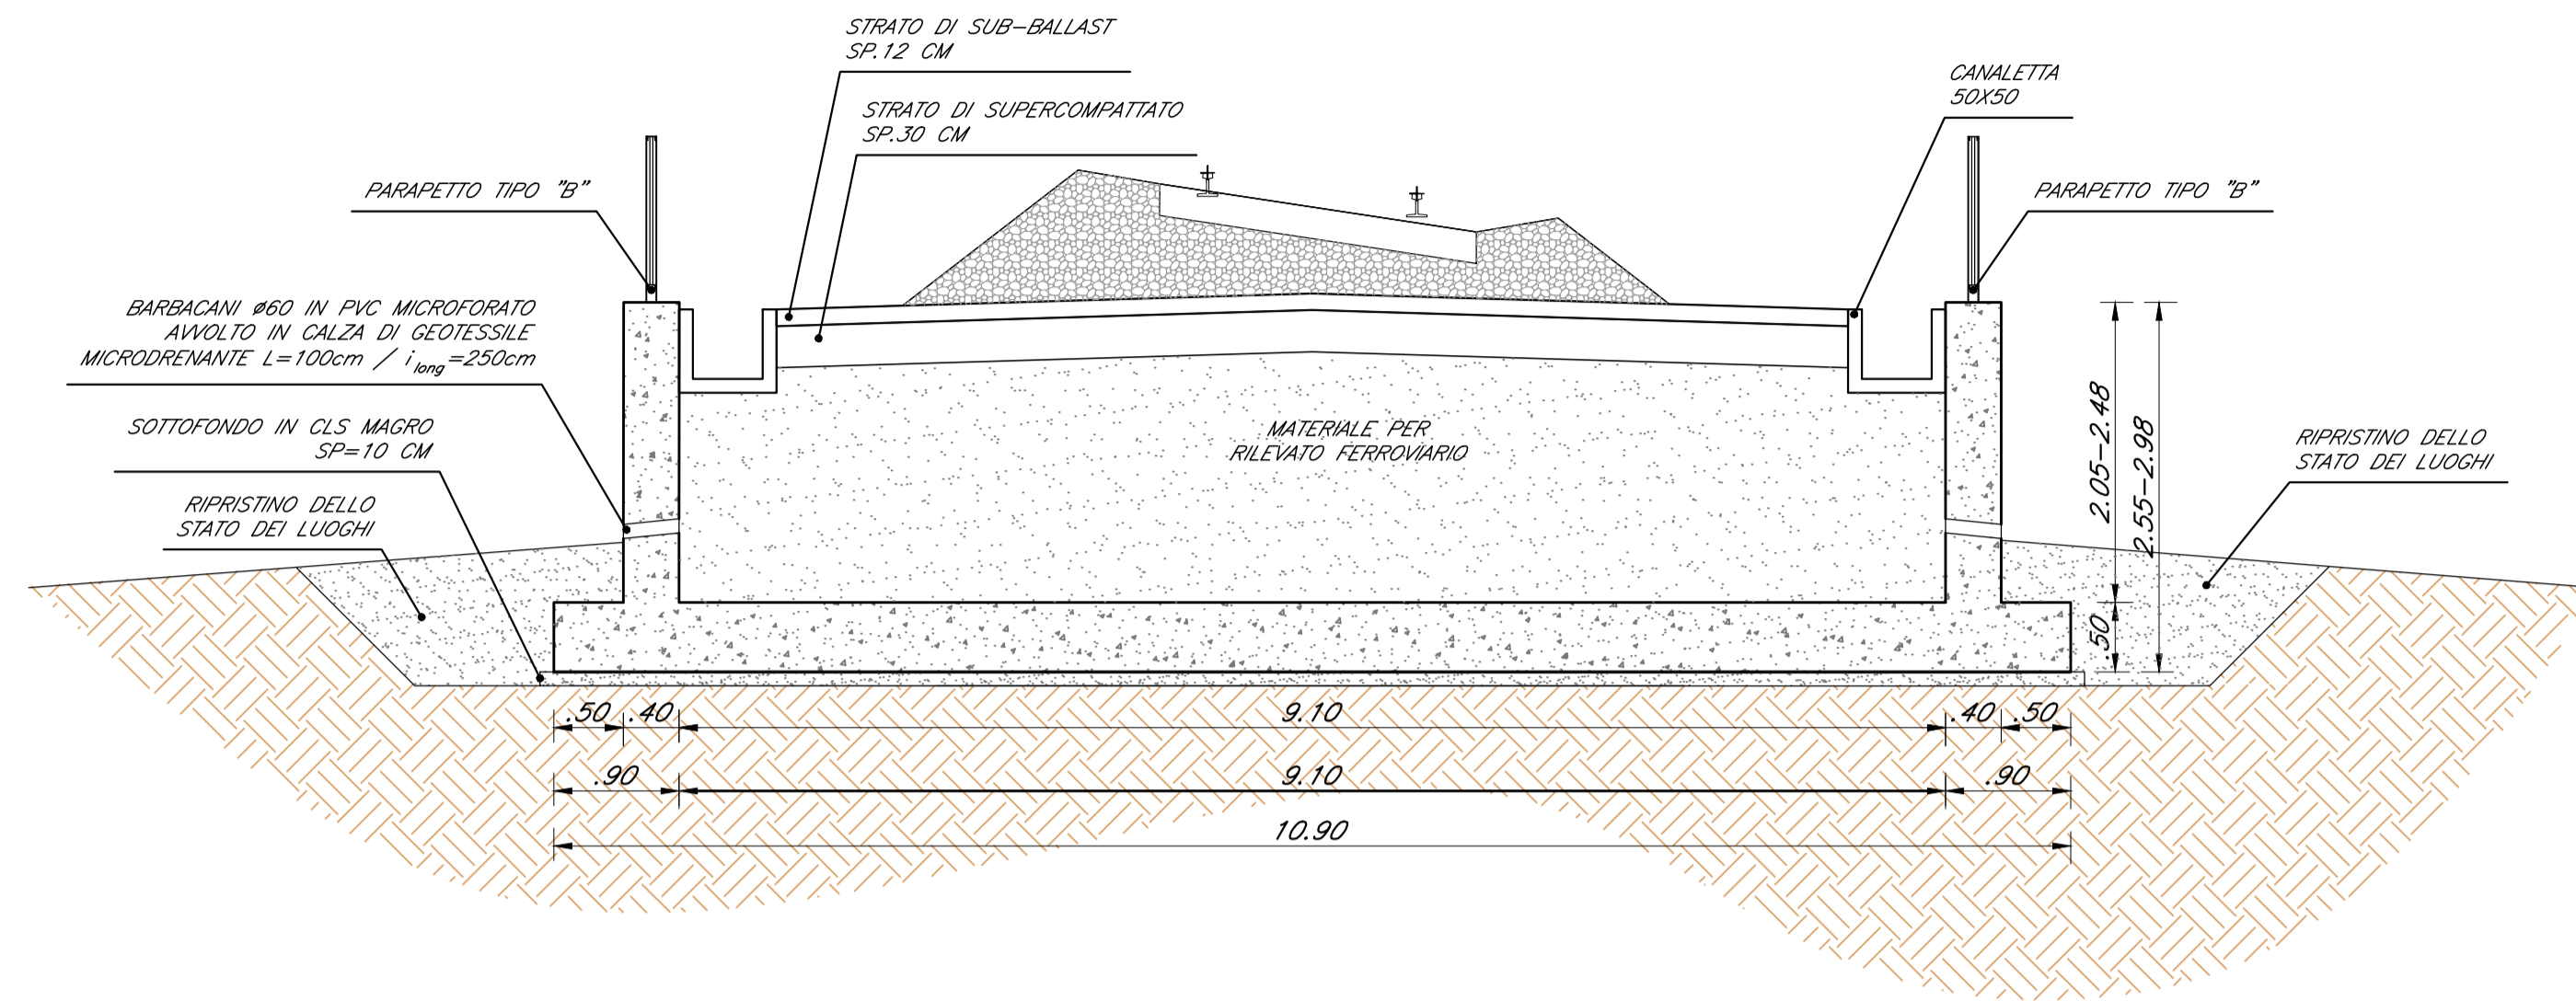

SEZIONE TIPOLOGICA MURO TIPO 4  
SCALA 1:50

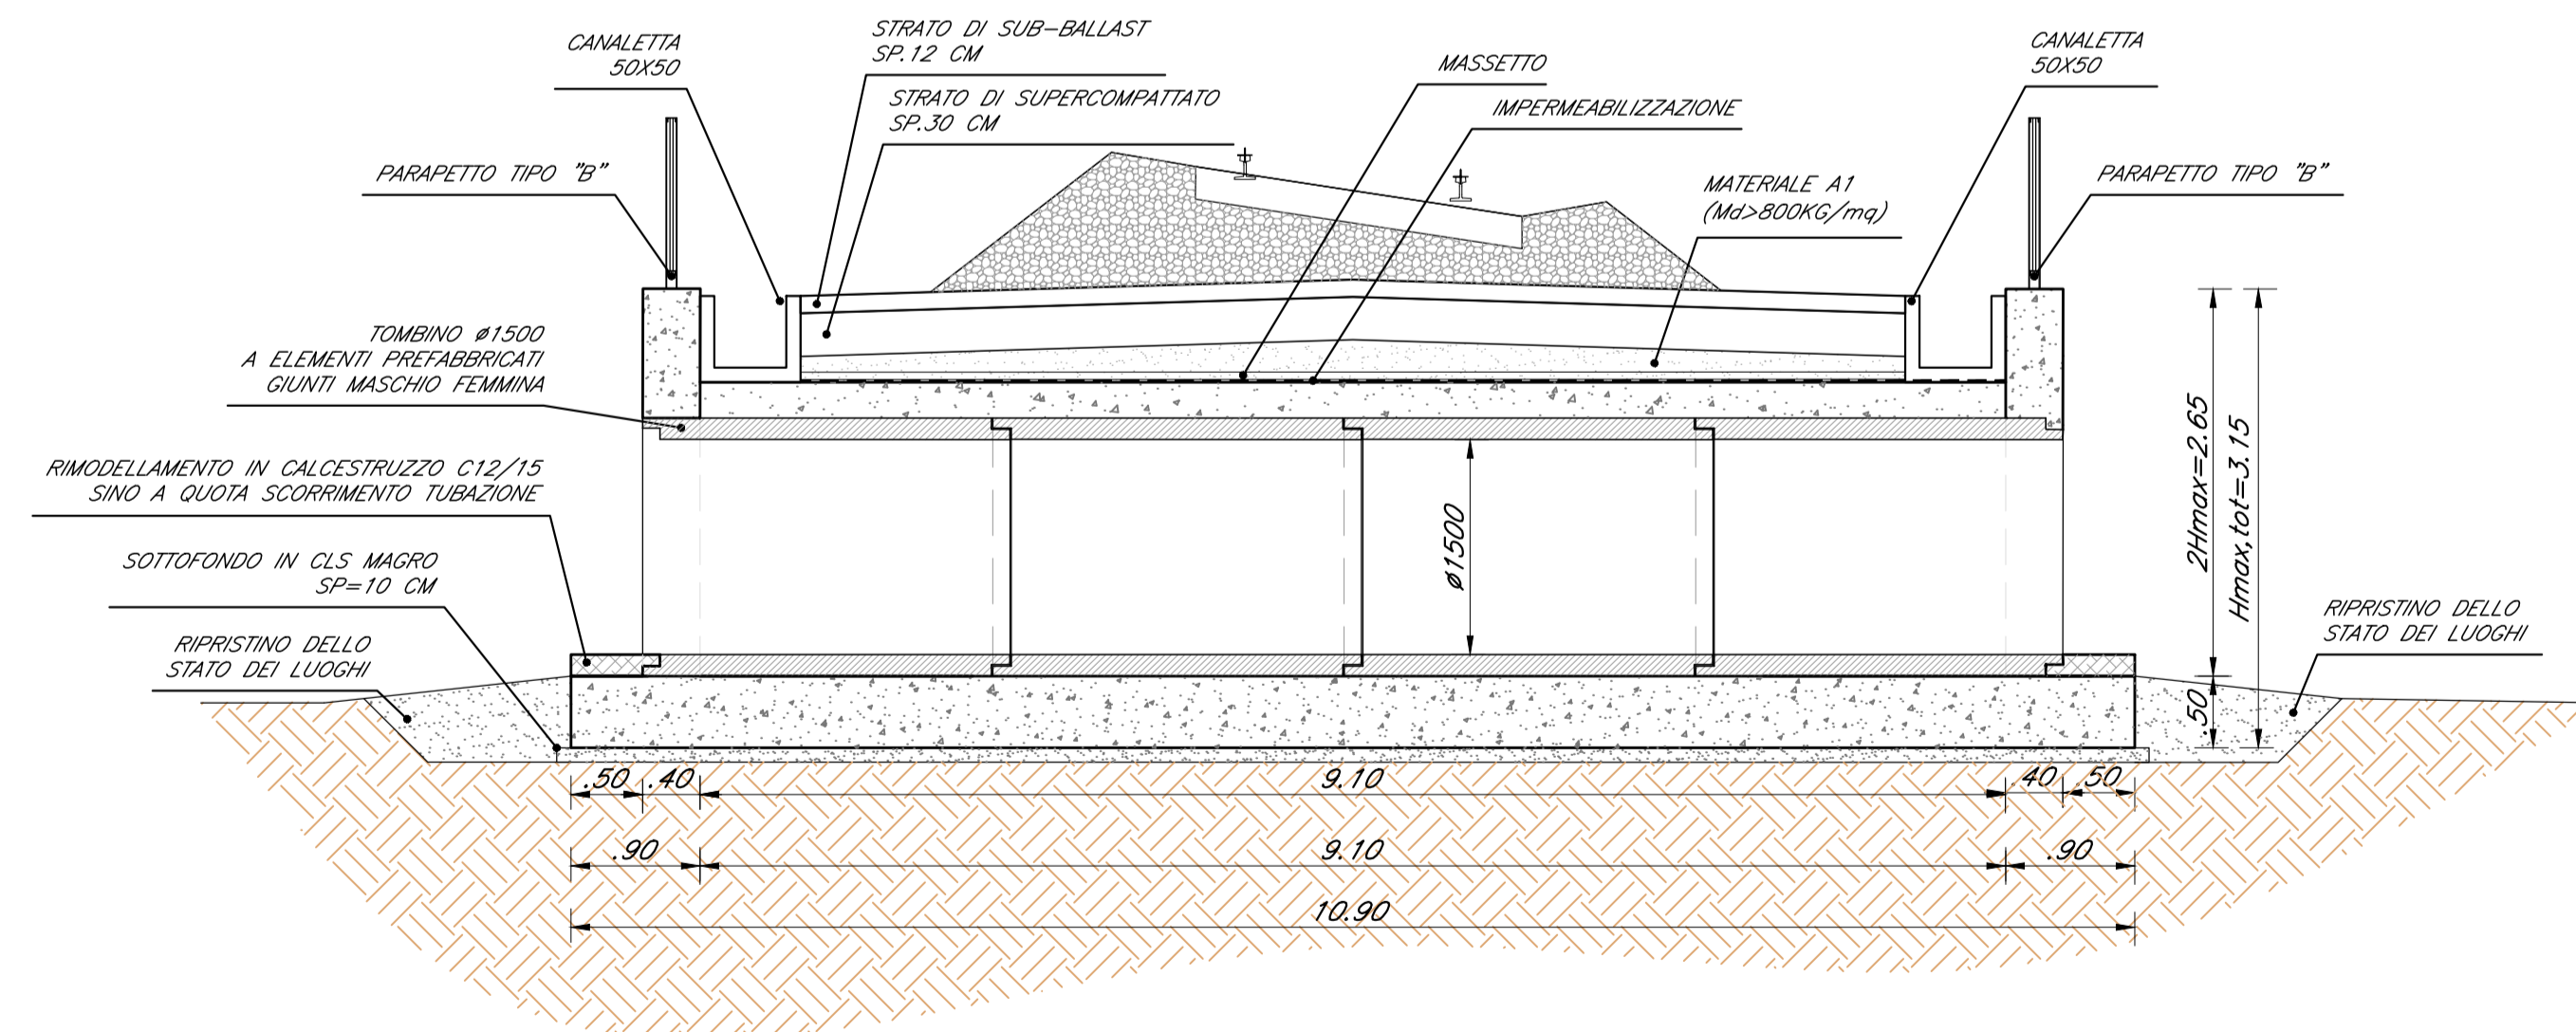

PARAPETTO TIPO "B"  
SCALA 1:20

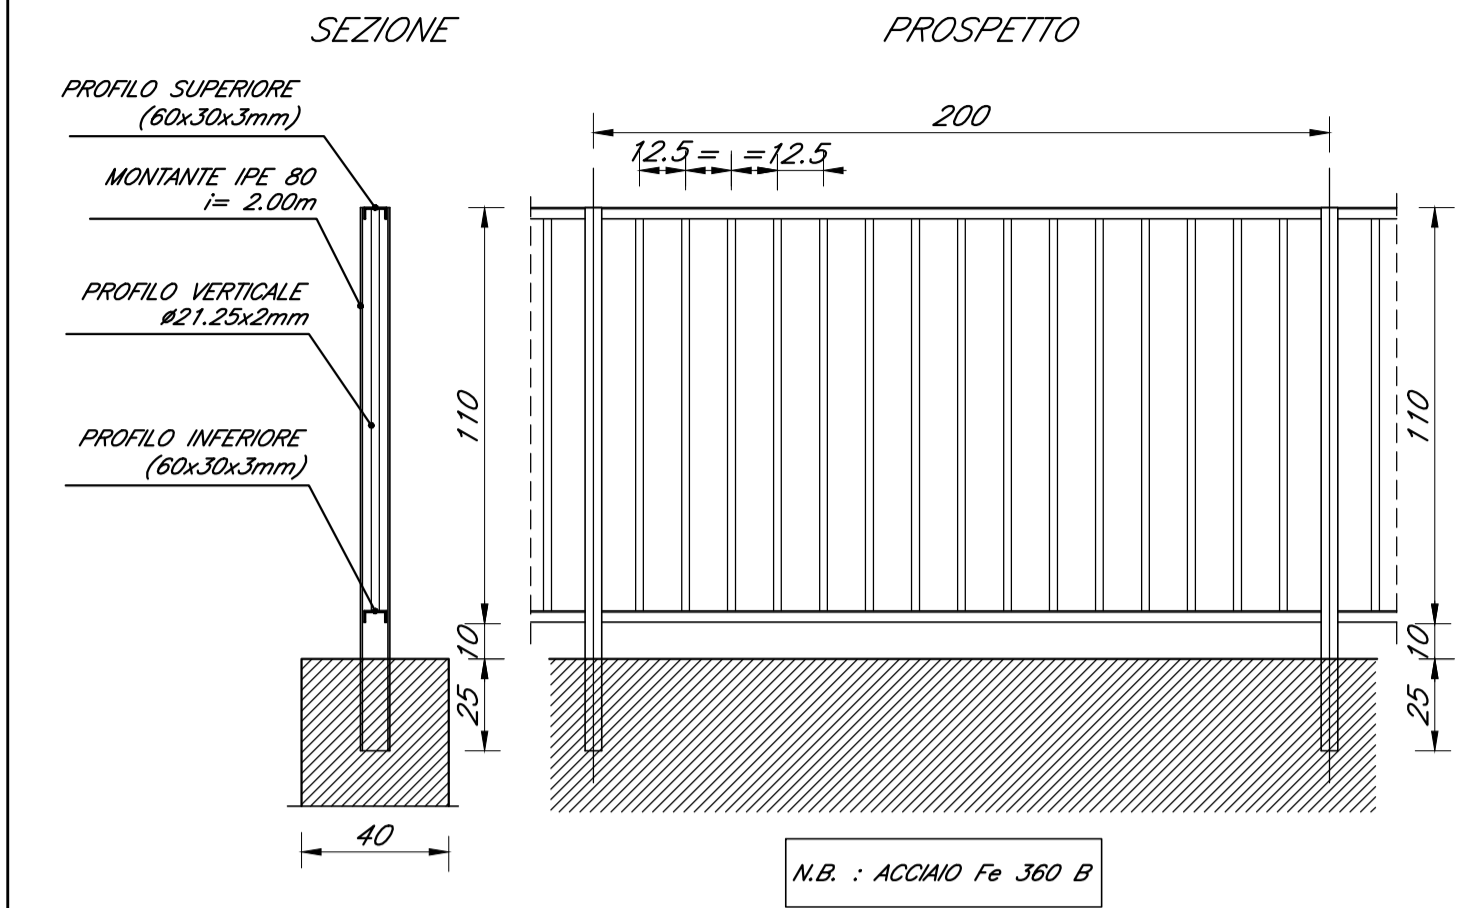

NOTA  
PER LA TABELLA MATERIALI SI RIMANDA ALL'ELABORATO  
IA1Y-00-E-ZZ-QX-RI0100-001\_B

COMMITTENTE:  
**RFI**  
RETE FERROVIARIA ITALIANA  
GRUPPO FERROVIE DELLO STATO  
DIREZIONE INVESTIMENTI - S.O. PROGETTO ADRIATICA

DIREZIONE LAVORI:  
**ITALFERR**  
GRUPPO FERROVIE DELLO STATO

U.O. : AREA OPERATIVA CENTRO SUD  
PM Nodi di Roma e Falconara, Orte - Falconara e Bologna - Falconara

PROGETTO ESECUTIVO

LINEA FERROVIARIA: ADRIATICA  
INTERVENTO: VARIANTE DI FALCONARA

RI - RILEVATI  
RI01 - Opere di sostegno  
Sezioni tipologiche - Tav. 2

|  |  |       |
|--|--|-------|
| APPALTATORE                                  | IL PROGETTISTA                               | SCALA |
| <b>RICCIARDELLO COSTRUZIONI S.r.l.</b>       | <b>TECH PROJECT</b><br>ingegneria integrata® | 1:50  |
| IL DIRETTORE TECNICO<br>Ing. Fabio Sgarrella |  |       |

|          |       |      |      |           |                  |        |      |
|----------|-------|------|------|-----------|------------------|--------|------|
| COMMESSA | LOTTO | FASE | ENTE | TIPO DOC. | OPERA/DISCIPLINA | PROGR. | REV. |
| IA1Y     | 00    | E    | ZZ   | WB        | RI0100           | 002    | D    |

| PROGETTAZIONE |                                 |            |            |            |            |            | IL PROGETTISTA |
|---------------|---------------------------------|------------|------------|------------|------------|------------|----------------|
| Rev.          | Descrizione                     | Redatto    | Data       | Verificato | Data       | Approvato  | Data           |
| A             | Prima emissione                 | A. Casini  | 28/11/2016 | F. Gaeta   | 29/11/2016 | A. Nastasi | 30/11/2016     |
| B             | Rec. istruttoria del 13.03.2017 | A. Casini  | 11/04/2017 | A. Nastasi | 11/04/2017 | G. Tanzi   | 12/04/2017     |
| C             | Rec. istruttoria 20.06.2017     | A. Casini  | 03/07/2017 | A. Nastasi | 03/07/2017 | G. Tanzi   | 04/07/2017     |
| D             | Rec. Istr.                      | K. Germani | 10/01/2018 | A. Nastasi | 11/01/2018 | G. Tanzi   | 12/01/2018     |

Data: 12/01/2018