SCHEMA TOMBINI CIRCOLARI

PIANTA
SCALA 1:50

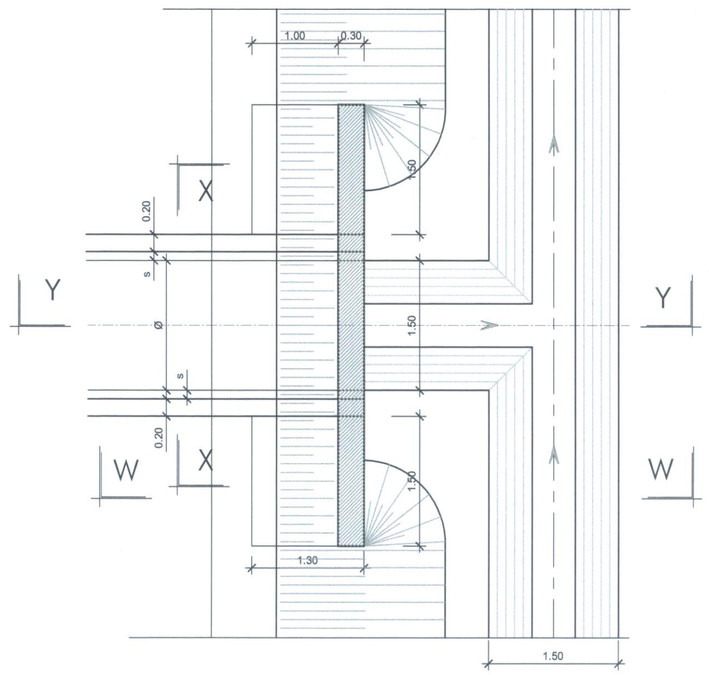

SEZIONE W-W
SCALA 1:50

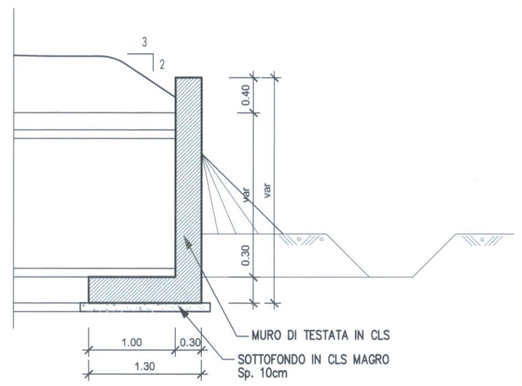

SEZIONE W-W
SCALA 1:50

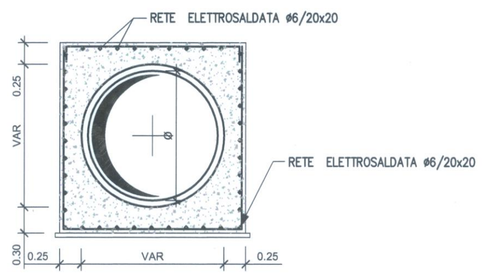

PROSPETTO
SCALA 1:50

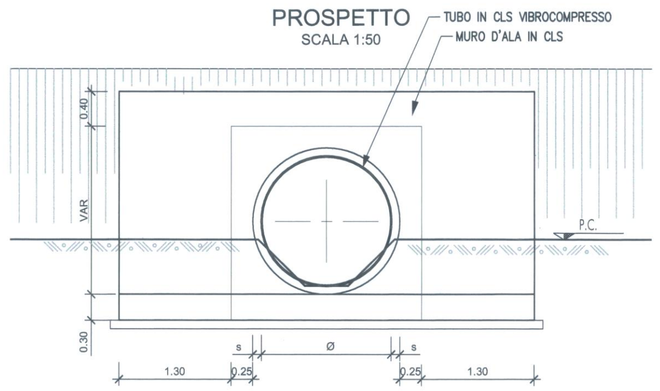

SEZIONE Y-Y
SCALA 1:50

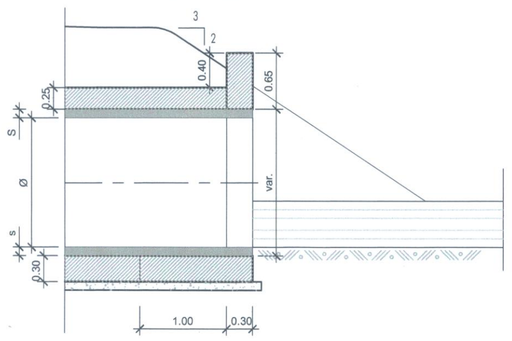

N.		PROGRESSIVA	DESCRIZIONE	Lungh. (m)	s
1		Km 0+550.00	Tombino Ø1500 (asse Linea Adriatica)	20.00	15
2		A	Tombino Ø1000 (asse S.S. n. 16 Adriatica in dx)	13.00	10
3		B	Tombino Ø1000 (asse S.S. n. 16 Adriatica in sx)	10.00	10
4		C	Tombino Ø1000 (asse S.S. n. 16 Adriatica)	15.00	10
5		D	Tombino Ø1000 (asse S.S. n. 16 Adriatica)	15.00	10
6		Soppresso per eliminazione della viabilita`a seguito delle prescrizioni CIPE			
7		Km 0+817.00	Tombino Ø1500 (asse Linea Adriatica)	14.00	12
8		Km 0+860.00	Tombino Ø1500 (asse Linea Adriatica)	14.00	12
9		Km 0+936.06	Tombino Ø1500 (asse Linea Adriatica)	14.00	12
10		Km 0+984.55	Tombino Ø1500 (asse Linea Adriatica)	14.00	12
11		Km 1+006.83	Tombino Ø1500 (asse Linea Adriatica)	14.00	12
12		Km 2+438.00	Tombino Ø1000 (asse Linea Adriatica) in dx	110.00	10
13		Km 2+438.00	Tombino Ø1000 (asse Linea Adriatica) in sx	110.00	10
14		Km 2+640.00	Tombino Ø1000 (asse Linea Adriatica) in dx	18.00	10
15		Km 2+640.00	Tombino Ø1000 (asse Linea Adriatica) in sx	18.00	10
16		Km 2+773.00	Tombino Ø1500 (asse Linea Adriatica)	28.00	15
17	*	Km 2+919.50	Tombino Ø1500 (asse Linea Adriatica)	15.00	12
18	*	Km 2+944.50	Tombino Ø1500 (asse Linea Adriatica)	15.00	12
19	*	Km 2+969.50	Tombino Ø1500 (asse Linea Adriatica)	15.00	12
20	*	Km 2+994.50	Tombino Ø1500 (asse Linea Adriatica)	15.00	12
21	*	Km 3+019.50	Tombino Ø1500 (asse Linea Adriatica)	15.00	12
22	*	Km 3+044.50	Tombino Ø1500 (asse Linea Adriatica)	15.00	12
23	*	Km 3+069.50	Tombino Ø1500 (asse Linea Adriatica)	15.00	12
24	*	Km 0+346.00	Tombino Ø1500 (asse Bretella Orte-Falconara)	10.00	12
25	*	Km 0+371.00	Tombino Ø1500 (asse Bretella Orte-Falconara)	10.00	12
26	*	Km 0+396.00	Tombino Ø1500 (asse Bretella Orte-Falconara)	10.00	12
27	*	Km 0+421.00	Tombino Ø1500 (asse Bretella Orte-Falconara)	10.00	12
28	*	Km 0+446.00	Tombino Ø1500 (asse Bretella Orte-Falconara)	10.00	12
29	*	Km 0+471.00	Tombino Ø1500 (asse Bretella Orte-Falconara)	10.00	12
30	*	Km 0+496.00	Tombino Ø1500 (asse Bretella Orte-Falconara)	10.00	12
31	*	Km 0+521.00	Tombino Ø1500 (asse Bretella Orte-Falconara)	10.00	12
32	*	Km 0+546.00	Tombino Ø1500 (asse Bretella Orte-Falconara)	10.00	12
33		Km 0+598.00	Tombino Ø1500 (asse Bretella Orte-Falconara)	10.00	12
34		Km 0+684.75	Tombino Ø1500 (asse Bretella Orte-Falconara)	10.00	12
35		Km 0+784.75	Tombino Ø1500 (asse Bretella Orte-Falconara)	10.00	12
36		Km 0+884.75	Tombino Ø1500 (asse Bretella Orte-Falconara)	10.00	12
37		Km 0+984.75	Tombino Ø1500 (asse Bretella Orte-Falconara)	10.00	12
38		Km 1+084.75	Tombino Ø1500 (asse Bretella Orte-Falconara)	10.00	12
39		F	Tombino Ø1000 (asse Via delle Caserme)	7.00	12
40		G	Tombino Ø1000 (asse Via delle Caserme)	7.00	12
41		H	Tombino Ø1000 (asse Via delle Caserme)	7.00	12

* TOMBINI SENZA MURI DI TESTATA DI CUI ALLA SEZIONE W-W

SCHEMA TOMBINO SCATOLARE km 3+143.50 (5.00x1.20) ASSE LINEA ADRIATICA

SEZIONE IMBOCCO
SCALA 1:50

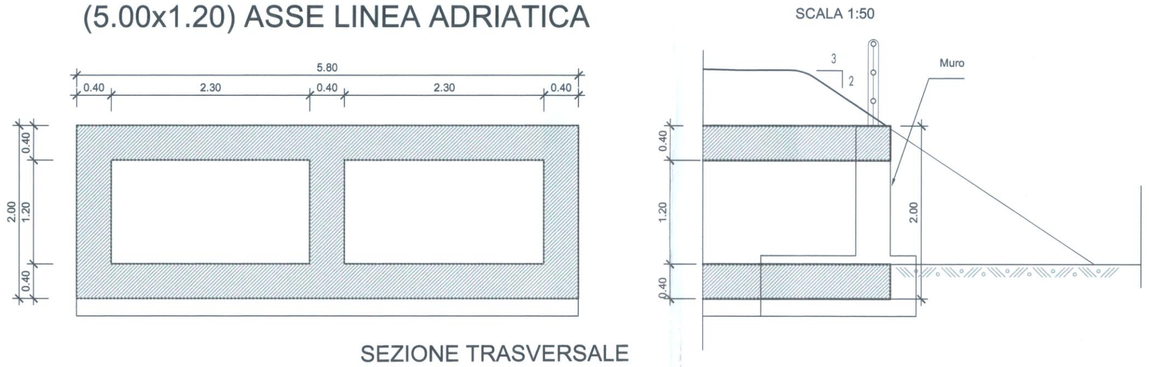

SEZIONE TRASVERSALE
SCALA 1:50

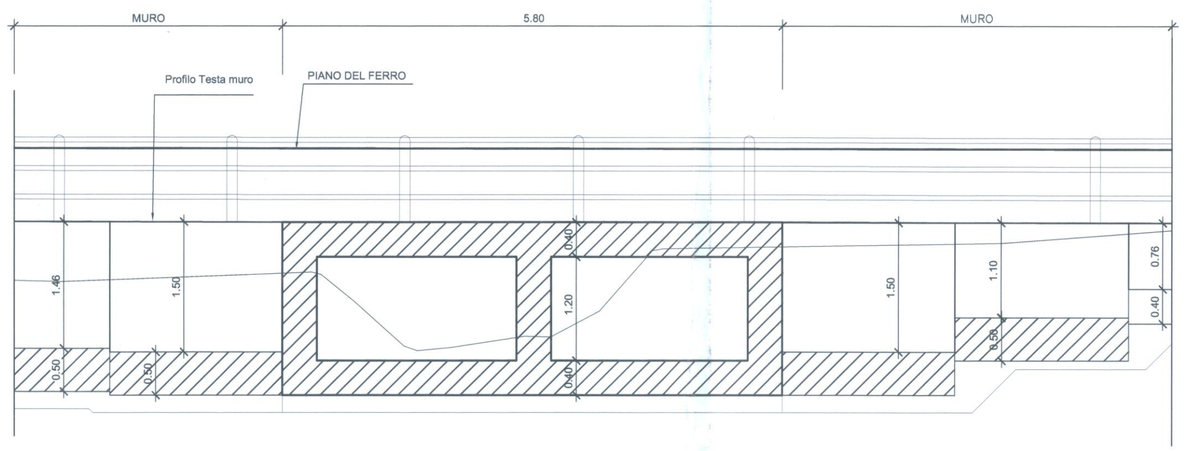

COMMITTENTE:
RFI
RETE FERROVIARIA ITALIANA S.p.A.
DIREZIONE INVESTIMENTI - S.O. PROGETTO ADRIATICA

PROGETTAZIONE: A.T.I. SINTAGMA S.r.l. - PROITER S.r.l.

SOGGETTO TECNICO: RFI - DIREZIONE TERRITORIALE PRODUZIONE ANCONA
S.O. INGEGNERIA E TECNOLOGIE

PROGETTO DEFINITIVO

ORDINE DEGLI INGEGNERI DELLA PROVINCIA DI ANCONA
Sezione A
N° A659
Settore Ingegneria
VASCO TRUFFINI
SETTORE CIVILE E AMBIENTALE
SETTORE INDUSTRIALE
SETTORE DELL'INFORMAZIONE

NODO DI FALCONARA

VARIANTE DI FALCONARA
IDROLOGIA E IDRAULICA
Tombini tipo: pianta, prospetti e sezioni

SCALA 1:50
Foglio 1 di 1

PROGETTO/ANNO	SOTTOPR.	LIVELLO	NOME DOC.	PROGR.OP.	FASE FUNZ.	NUMERAZ.
0297	002	PD	TGXX	03	00	0004

Revis.	Descrizione	Redatto	Data	Verificato	Data	Approvato	Data	Autorizzato	Data
0	Prima emissione	C.Calcina	26-03-07	V.Truffini	28-03-07	E.Chieffo		A.Piacenza	
1	Recepimento istruttoria validazione RFI	C.Calcina	28-04-08	V.Truffini	30-04-08	E.Chieffo		A.Piacenza	
2	Recepimento prescrizioni CIPE	C.Calcina	20-01-12	V.Truffini	23-01-12	E.Chieffo		A.Piacenza	
3	Emissione per appalto	C.Calcina	17-02-12	V.Truffini	20-02-12	S. D'Alberto		L. Catraro	

06 APR. 2012 06 APR. 2012

POSIZIONE ARCHIVIO	LINEA	SEDE TECN.	NOME DOC.	NUMERAZ.

Verificato e trasmesso	Data	Convalidato	Data	Archiviato	Data

File: 0297_04_002_PD_TGXX_03_00_0004_3.dwg