SEZIONE LONGITUDINALE A_A
SCALA 1:50

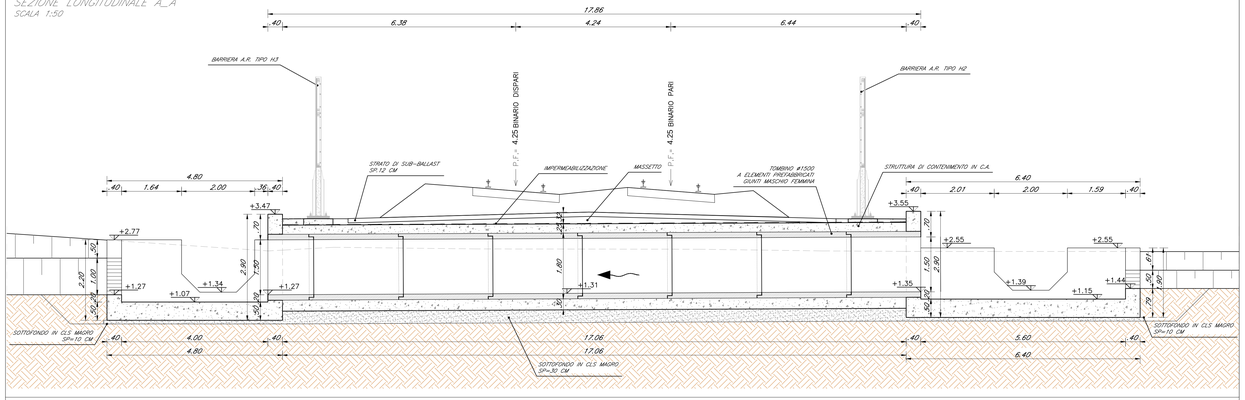

PIANTA VASCA DI MONITE
SCALA 1:50

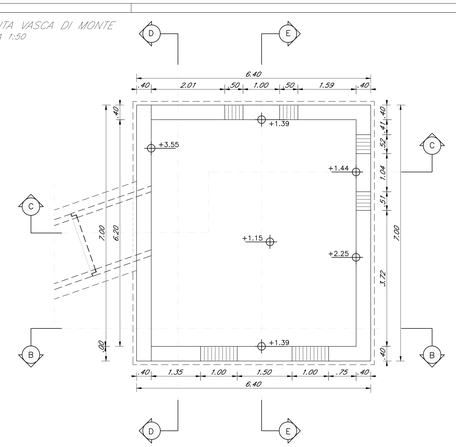

PIANTA VASCA DI VALLE
SCALA 1:50

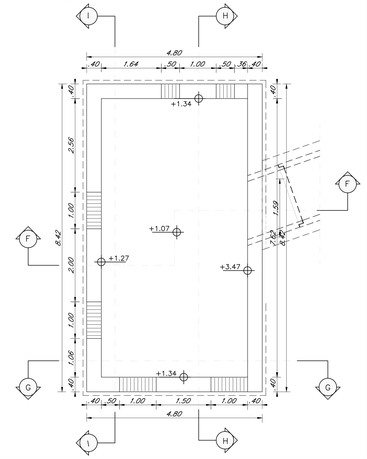

KEYPLAN
SCALA 1:500

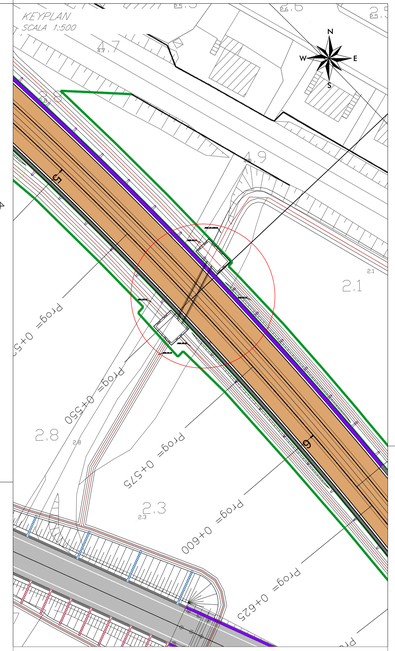

PIANTA
SCALA 1:50

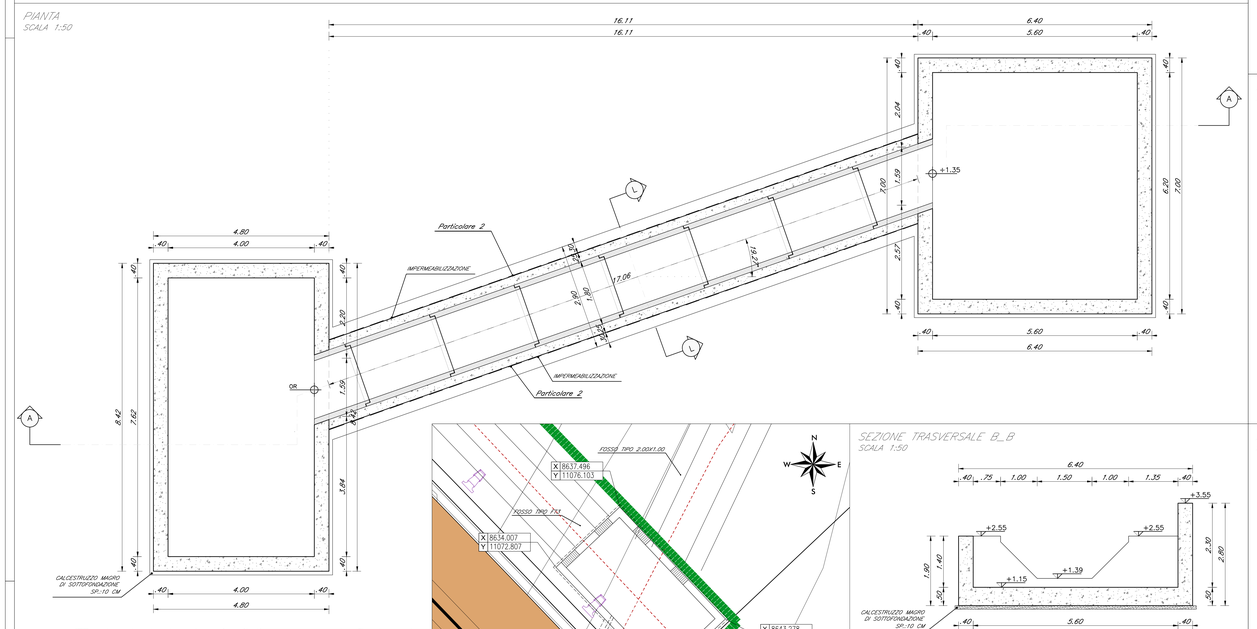

SEZIONE TRASVERSALE L_L
SCALA 1:50

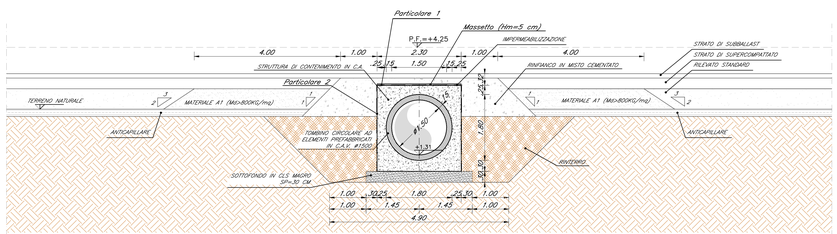

PARTICOLARI SISTEMA DI IMPERMEABILIZZAZIONE DELLO SCATOLARE

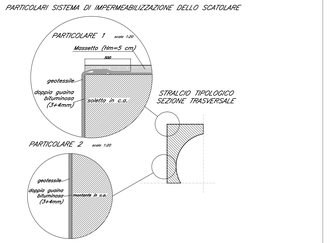

NOTA BENE

- PER LA TABELLA MATERIALI SI RIMANDA ALL'ALLEGATO: IA1Y-00-E-ZZ-GA-IN0000-001_C
- PER I PARTICOLARI DEL PARAPETTO, DEL TOMBINO PREFABBRICATO IN C.A.V. E DELLA STRUTTURA DI CONTENIMENTO SI RIMANDA ALL'ELABORATO: IF1Y-00-E-ZZ-BZ-IN0000-001_B

GEOREFERENZIAZIONE FONDAZIONI
SCALA 1:100

SEZIONE TRASVERSALE B_B
SCALA 1:50

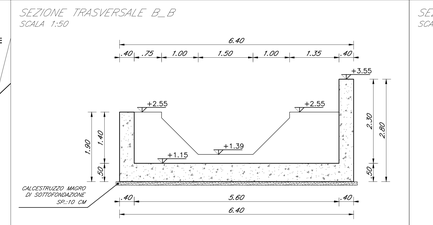

SEZIONE TRASVERSALE E_E
SCALA 1:50

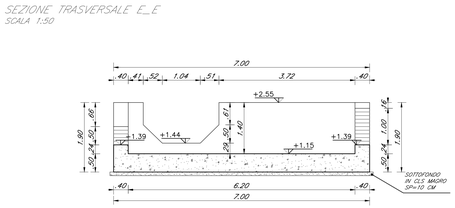

SEZIONE TRASVERSALE H_H
SCALA 1:50

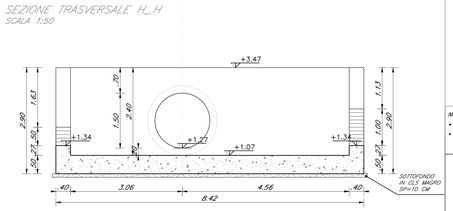

SEZIONE TRASVERSALE C_C
SCALA 1:50

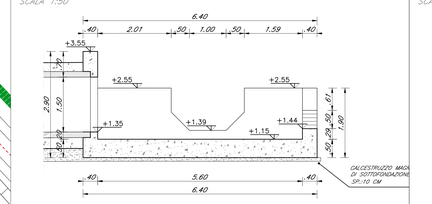

SEZIONE TRASVERSALE F_F
SCALA 1:50

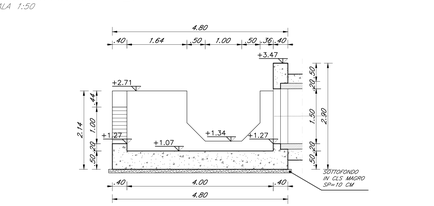

SEZIONE TRASVERSALE I_I
SCALA 1:50

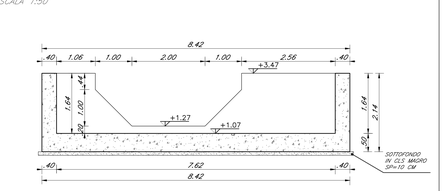

SEZIONE TRASVERSALE D_D
SCALA 1:50

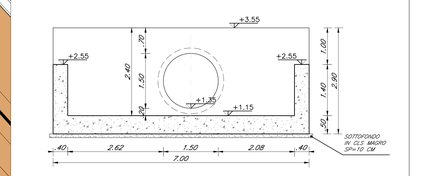

SEZIONE TRASVERSALE G_G
SCALA 1:50

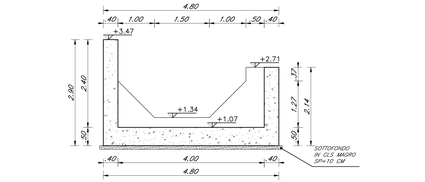

COMMITTENTE:

RFI RETE FERROVIARIA ITALIANA
GRUPPO FERROVIE DELLO STATO

DIREZIONE INVESTIMENTI - S.O. PROGETTO ADRIATICA

DIREZIONE LAVORI:

ITALFERR GRUPPO FERROVIE DELLO STATO

U.O. : AREA OPERATIVA CENTRO SUD

PM Nodi di Roma e Falconara, Orte - Falconara e Bologna - Falconara

PROGETTO ESECUTIVO

LINEA FERROVIARIA: ADRIATICA
INTERVENTO: VARIANTE DI FALCONARA

IN - INTERFERENZE VIARIE E IDRAULICHE

Tombino Ø1500 al km 0+550,00

Planimetria generale, sezione longitudinale, sezione di carpenteria

APPALTATORE	IL PROGETTISTA	SCALA
RICCIARDELLO COSTRUZIONI S.r.l. IL DIRETTORE TECNICO Ing. Fabio Sparella	TECH PROJECT ingegneria integrata ® Società Consortile a r.l. Sede Legale: Via Cesare Battisti, 53 - 40123 Bologna Uffici Operativi: Via Marco Polo, 19/A - 20124 Milano Tel. 02 29404500 - Fax 02 29404505 Iscritta al REA di Bologna n. 532000 Cod. Fisc. e P.IVA 03817831205 Direzione e Coordinamento: TECH PROJECT S.p.A. Sede Legale: Via Cesare Battisti, 53 - 40123 Bologna Capitale Sociale Euro 370.000 i.v. Iscritta al REA di Bologna n. 532000 Cod. Fisc. e P.IVA 03817831205 IL PROGETTISTA Ing. Giancarlo Tanzi	VARIE

COMMESSA	LOTTO	FASE	ENTE	TIPO DOC.	OPERA/DISCIPLINA	PROGR.	REV.
IA1Y	00	E	ZZ	PZ	IN0100	001	D

PROGETTAZIONE

Rev.	Descrizione	Redatto	Data	Verificato	Data	Approvato	Data
A	Prima emissione	S. Scalia	29/11/2016	F. Gaeta	29/11/2016	A. Nastasi	30/11/2016
B	Rec. istruttoria del 13.03.2017	F. Camilli	11/04/2017	A. Nastasi	11/04/2017	G. Tanzi	12/04/2017
C	Rec. istruttoria 20.06.2017	F. Camilli	18/07/2017	A. Nastasi	18/07/2017	G. Tanzi	19/07/2017
D	Rec. istruttoria	K. Germani	10/01/2018	A. Nastasi	11/01/2018	G. Tanzi	12/01/2018

Data: 12/01/2018

CIG. 5512584838 CUP: J41C07000000001 File: IA1Y-00-E-ZZ-PZ-IN0100-001_D.dwg