





- LEGGENDA**
- CORPO FERROVIARIO
 - CORPO FERROVIARIO SOLO ARMAMENTO
 - VIABILITA' DI PROGETTO
 - DEMOLIZIONI
 - DEVIATOI DI PROGETTO
 - RECINZIONE FERROVIARIA
 - RECINZIONE FERROVIARIA ESISTENTE
 - BARRIERA ANTIRUMORE TIPO H2
 - BARRIERA ANTIRUMORE TIPO H3
 - BARRIERA DI SICUREZZA TIPO H4 BORDO OPERA
 - BARRIERA DI SICUREZZA TIPO H3
 - ELEMENTO DI TRANSIZIONE H2 - H4 BORDO PONTE

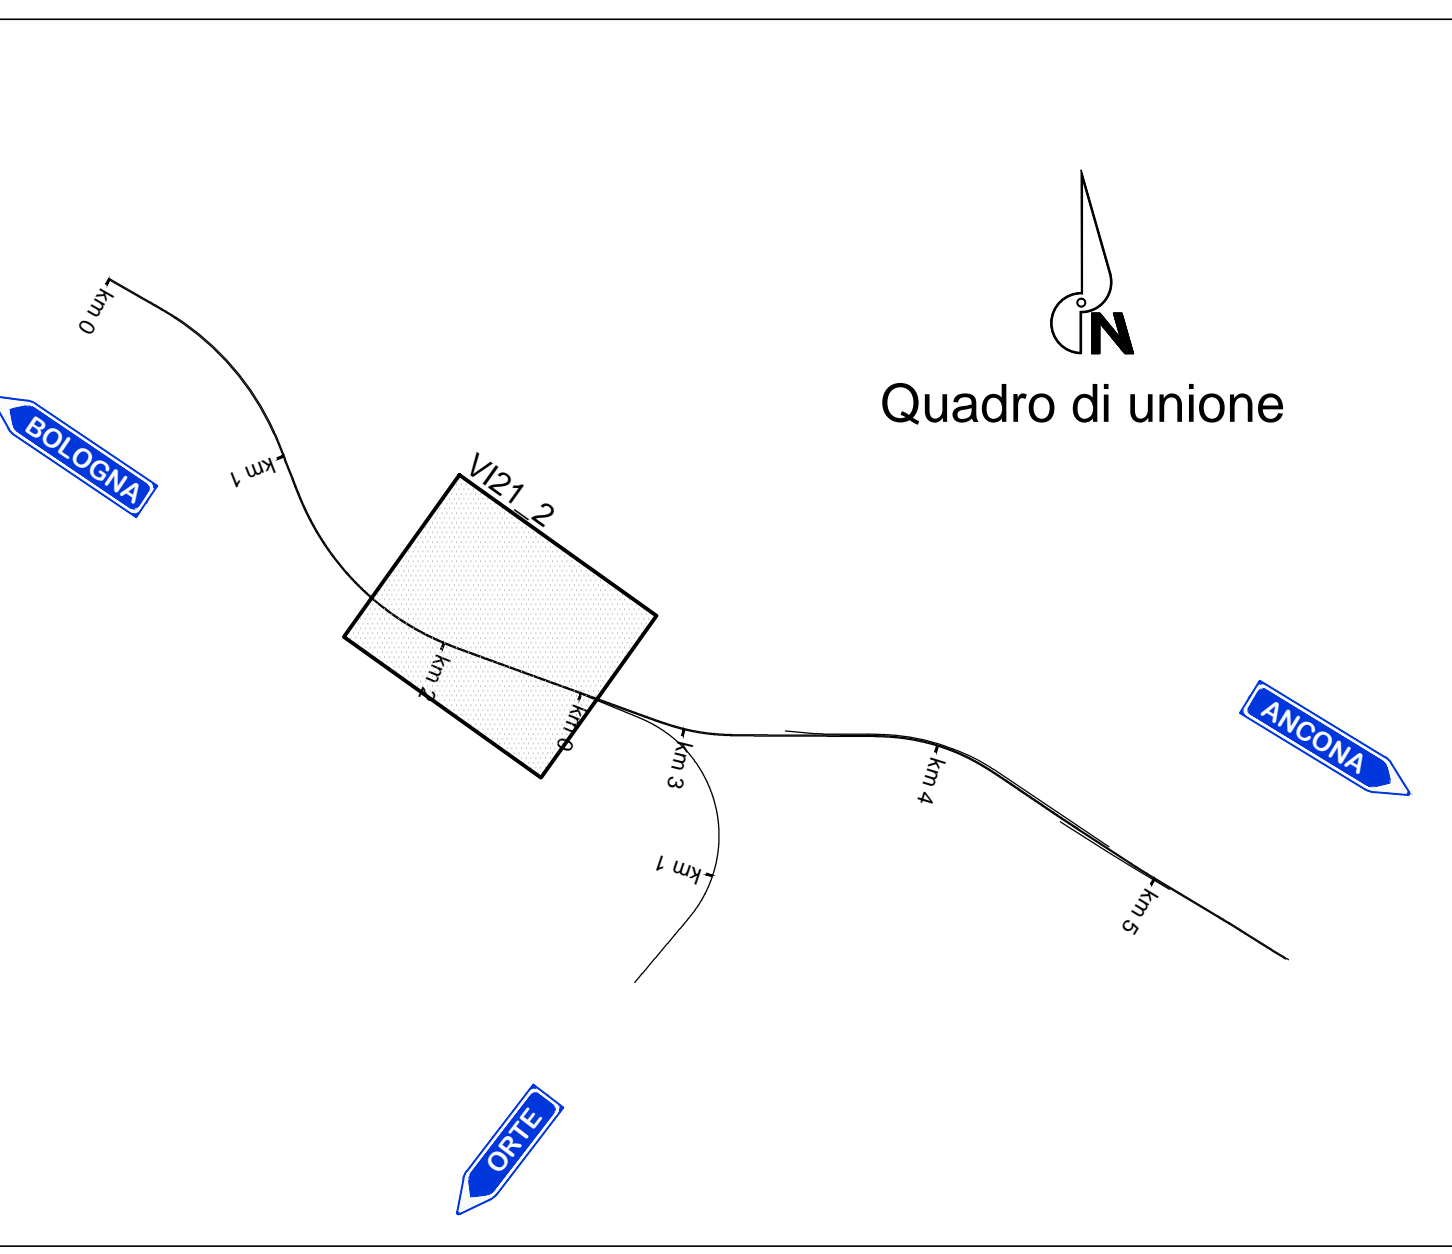



COMMITTENTE:

 GRUPPO FERROVIE DELLO STATO
 DIREZIONE INVESTIMENTI - S.O. PROGETTO ADRIATICA

DIREZIONE LAVORI:

 U.O. : AREA OPERATIVA CENTRO SUD
 PM Nodi di Roma e Falconara, Orte - Falconara e Bologna - Falconara

PROGETTO ESECUTIVO
LINEA FERROVIARIA: ADRIATICA
INTERVENTO: VARIANTE DI FALCONARA
VI - VIADOTTI E PONTI
 VI21 - Da progr. 1+023 a progr. 2+330.71
 Planimetria di progetto - Tav. 2

APPALTATORE 	IL PROGETTISTA 	SCALA 1:1000																											
IL DIRETTORE TECNICO Ing. Fabio Sparella	COMMESSA I A 1 Y 0 0 E Z Z P 7 V I 2 1 0 0 0 0 2 B	PROGR. REV. 0 0 2 B																											
<table border="1"> <thead> <tr> <th>Rev.</th> <th>Descrizione</th> <th>Redatto</th> <th>Data</th> <th>Verificato</th> <th>Data</th> <th>Approvato</th> <th>Data</th> <th>IL PROGETTISTA</th> </tr> </thead> <tbody> <tr> <td>A</td> <td>Prima emissione</td> <td>A. Castri</td> <td>28/11/2016</td> <td>F. Gaeta</td> <td>28/11/2016</td> <td>A. Nastasi</td> <td>30/11/2016</td> <td>Ing. Giancarlo Tanti</td> </tr> <tr> <td>B</td> <td>Rec. istruttoria del 09/2017</td> <td>A. Castri</td> <td>12/10/2017</td> <td>A. Nastasi</td> <td>13/10/2017</td> <td>G. Tanti</td> <td>16/10/2017</td> <td></td> </tr> </tbody> </table>		Rev.	Descrizione	Redatto	Data	Verificato	Data	Approvato	Data	IL PROGETTISTA	A	Prima emissione	A. Castri	28/11/2016	F. Gaeta	28/11/2016	A. Nastasi	30/11/2016	Ing. Giancarlo Tanti	B	Rec. istruttoria del 09/2017	A. Castri	12/10/2017	A. Nastasi	13/10/2017	G. Tanti	16/10/2017		Data: 16/10/2017
Rev.	Descrizione	Redatto	Data	Verificato	Data	Approvato	Data	IL PROGETTISTA																					
A	Prima emissione	A. Castri	28/11/2016	F. Gaeta	28/11/2016	A. Nastasi	30/11/2016	Ing. Giancarlo Tanti																					
B	Rec. istruttoria del 09/2017	A. Castri	12/10/2017	A. Nastasi	13/10/2017	G. Tanti	16/10/2017																						