



DETTAGLIO GIUNTO TIPO 1
SCALA 1:20

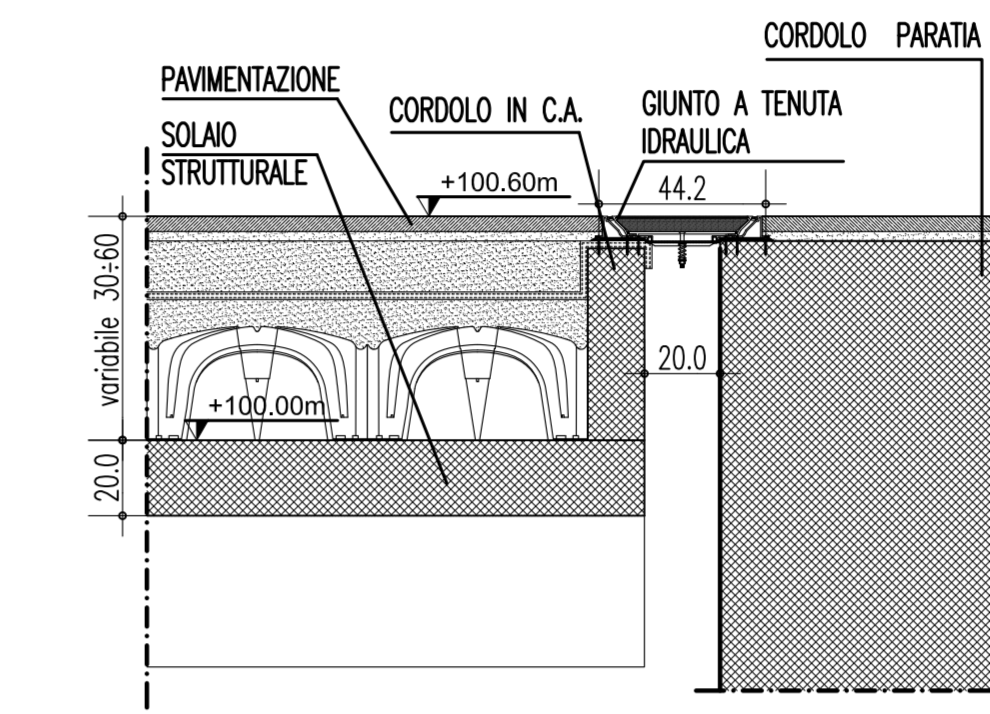

DETTAGLIO GIUNTO TIPO 2
SCALA 1:20

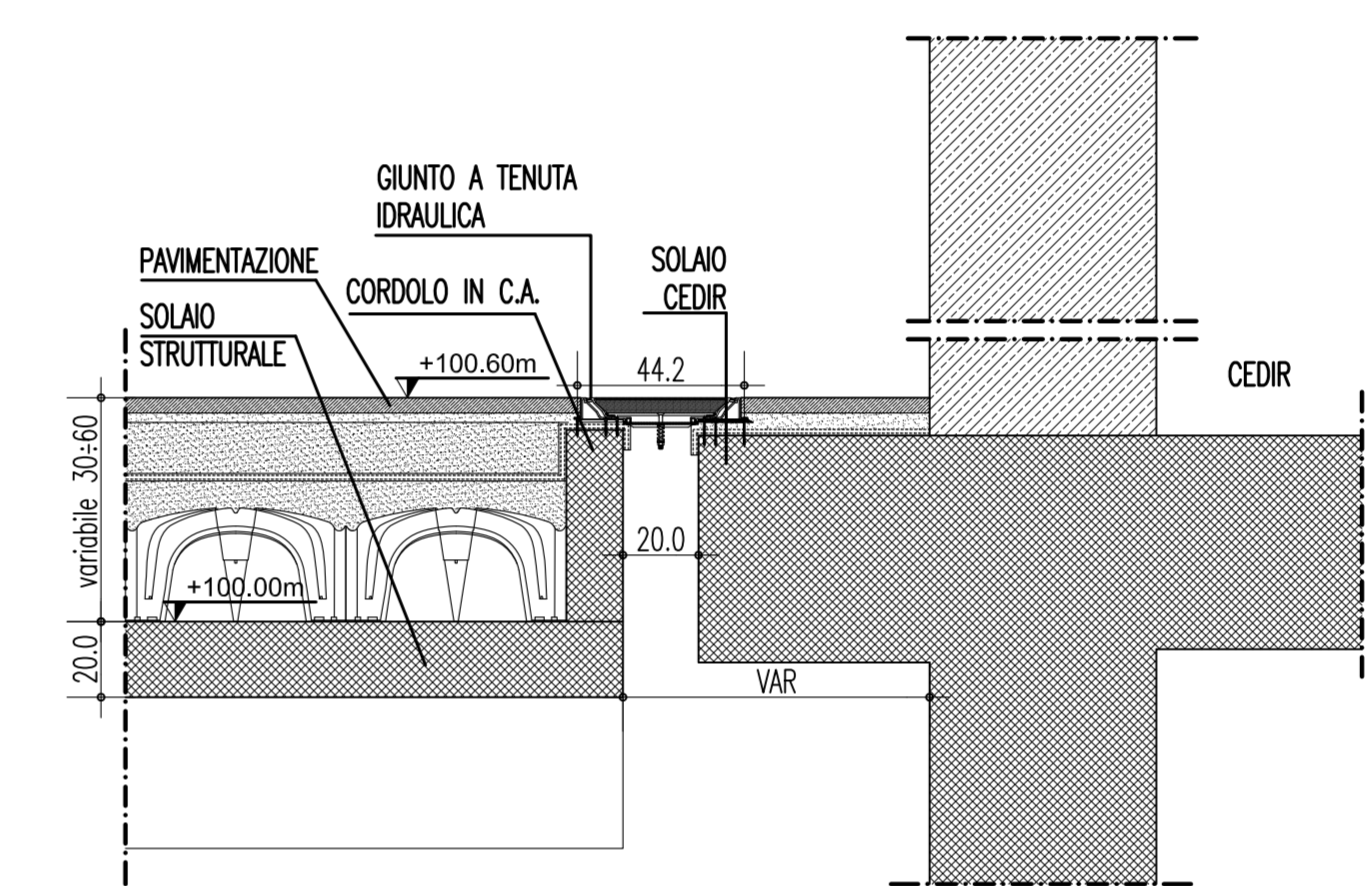

DETTAGLIO GIUNTO TIPO 4
SCALA 1:20

NOTE GENERALI

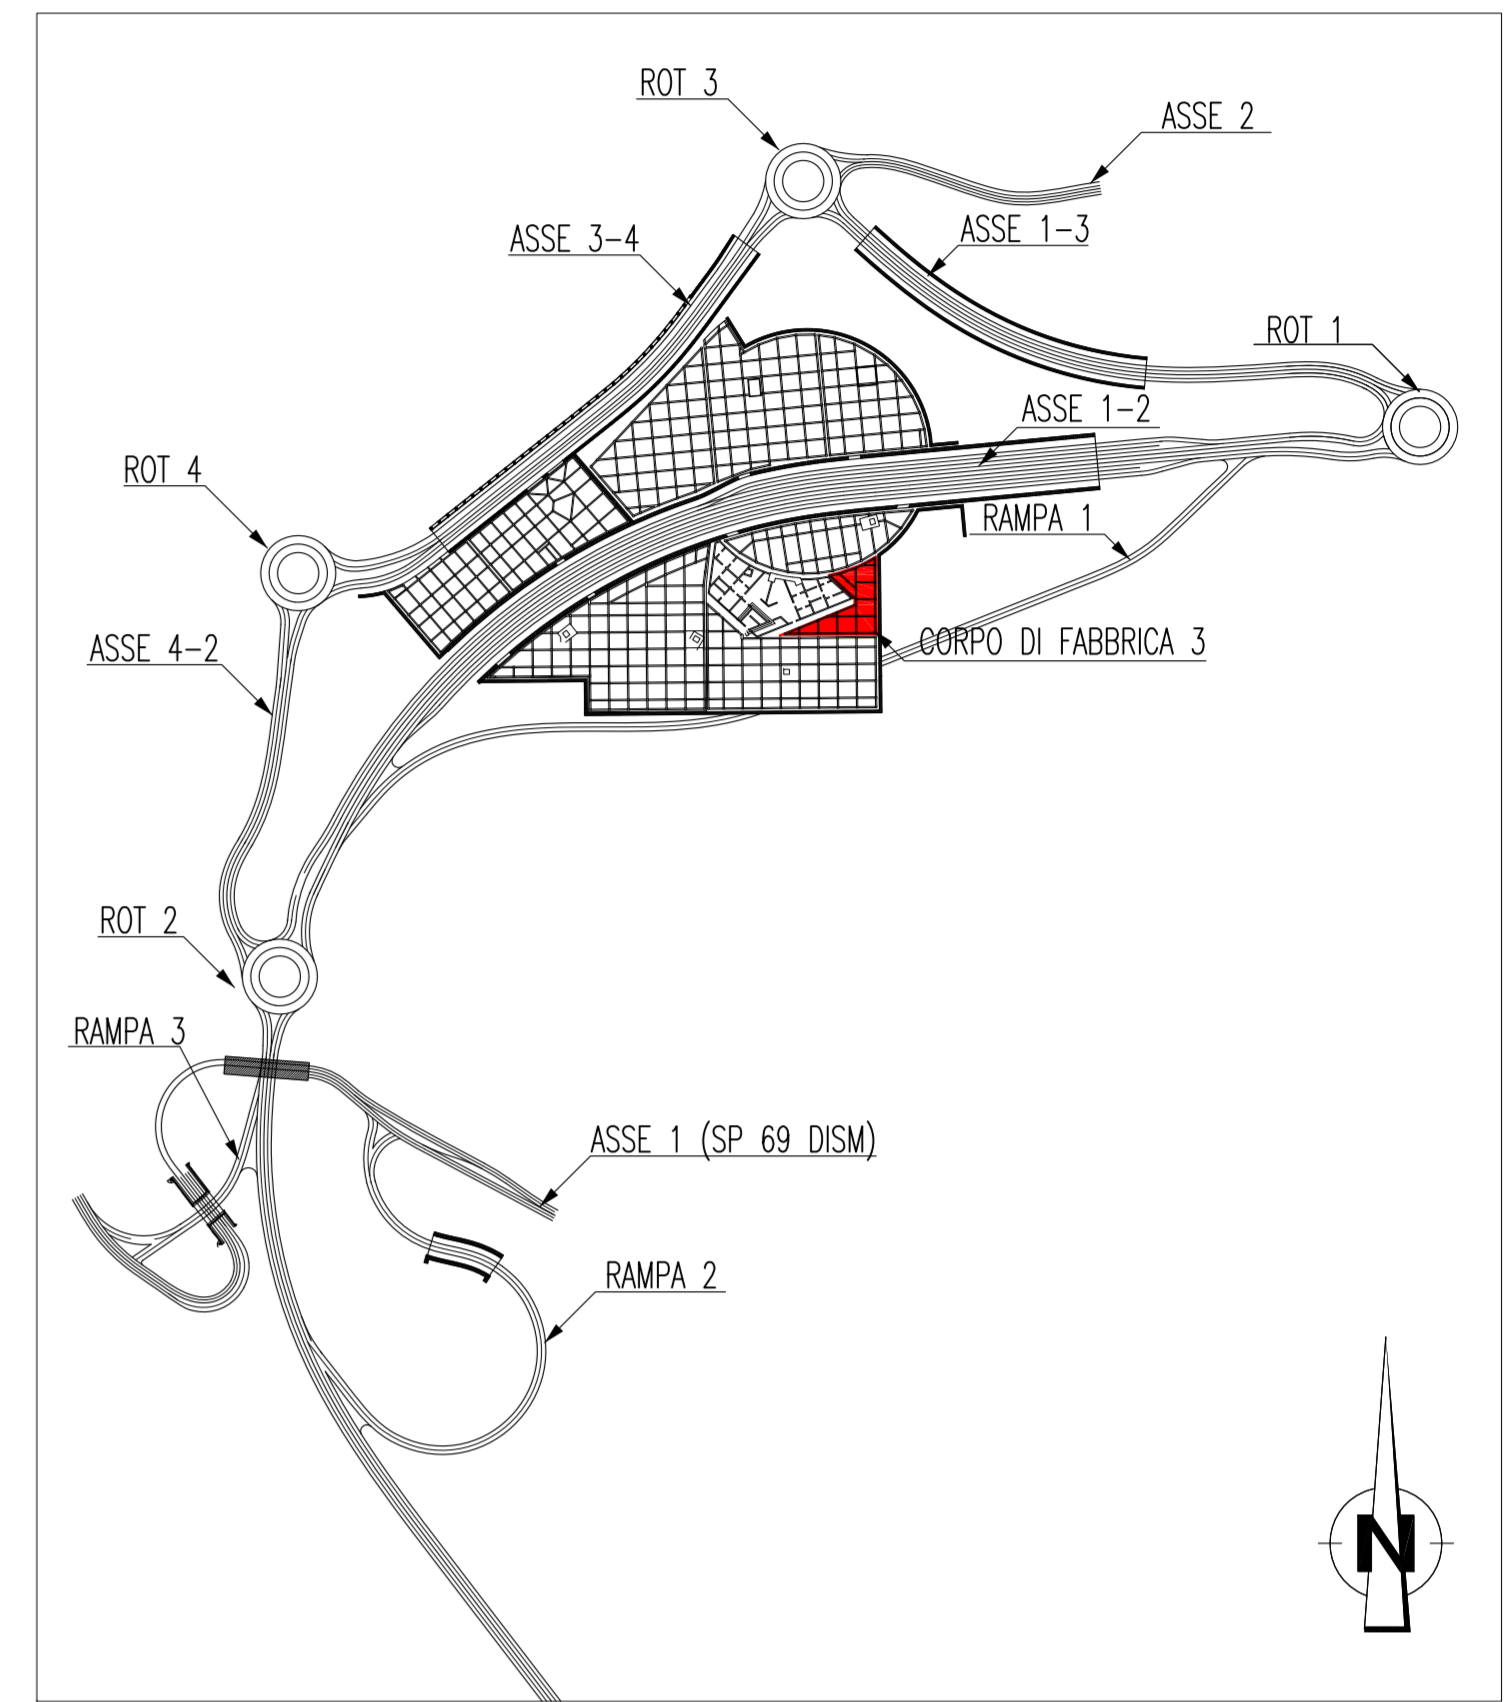


TABELLA MATERIALI
Specifiche tecniche secondo D.M. 14/01/08 e UNI EN ISO 4063: 2001

Legenda misure:

Diametro piegature d_p :	$d_{Br} = 46$
Barra < 20	$d_{Br} = 76$
Barra $\geq 20 - \geq 26$	

CALCESTRUZZO
CALCESTRUZZO MAGRO $R_{ck} > 15 \text{ N/mm}^2$
CALCESTRUZZO PER STRUTTURE IN FONDAZIONE E ELEVAZIONE Classe 30/37 $f_{ck} = 30 \text{ N/mm}^2$

ACCIAIO PER CEMENTO ARMATO
ACCIAIO per C.A. B450C
ACCIAIO per strutture metalliche serie UNI 10025 5355 $F_{yk} = 355 \text{ N/mm}^2$

COPRIFERRI:
SOLETTA 3 cm
STRUTTURE IN C.A. 4 cm

NOTE GENERALI
Misure e dimensioni in cm
Quote altimetriche in m

Stretto di Messina
EUROLINK S.p.A. (Mandatario)
SOCIETA' ITALIANA PER CONDOTTE D'ACQUA S.p.A. (Mandatario)
COOPERATIVA MURATORI E CEMENTISTI - C.M.C. di Ravenna Soc. Coop. a.r.l. (Mandatario)
SACOR S.A.S. (Mandatario)
ISHKAWAJIMA - HARIMA HEAVY INDUSTRIES CO. Ltd. (Mandatario)
A.C.I. S.C.P.A. - CONSORZIO STABILE (Mandatario)

PONTE SULLO STRETTO DI MESSINA
PROGETTO DEFINITIVO

EUROLINK S.p.A.
IMPRESEGOLO S.p.A. (Mandatario)
SOCIETA' ITALIANA PER CONDOTTE D'ACQUA S.p.A. (Mandatario)
COOPERATIVA MURATORI E CEMENTISTI - C.M.C. di Ravenna Soc. Coop. a.r.l. (Mandatario)
SACOR S.A.S. (Mandatario)
ISHKAWAJIMA - HARIMA HEAVY INDUSTRIES CO. Ltd. (Mandatario)
A.C.I. S.C.P.A. - CONSORZIO STABILE (Mandatario)

IL PROGETTISTA Dott. Ing. F. Colla Ordine Ingegneri Milano n° 20320	IL CONTRINTE GENERALE Project Manager (Ing. P.P. Marcheselli)	STRETTO DI MESSINA Direttore Generale e Ripr. Valutazione (Ing. G. Fommemghè)	STRETTO DI MESSINA Amministratore Delegato (Dott. P. Ciucci)
--	---	--	--

COLLEGAMENTI VERSANTE CALABRIA [CD0131_F0]
CENTRO DIREZIONALE
OPERE CIVILI EDILI
PARCHEGGIO CENTRO DIREZIONALE
CORPO DI FABBRICA 3 - CARPENTERIA PIANO A QUOTA +100.00

REV	DATA	DESCRIZIONE	REDATTO	VERIFICATO	APPROVATO
1/0	20/05/2011	EMMISSIONE FINALE	R. CONTI	F. COLLÀ	F. COLLÀ