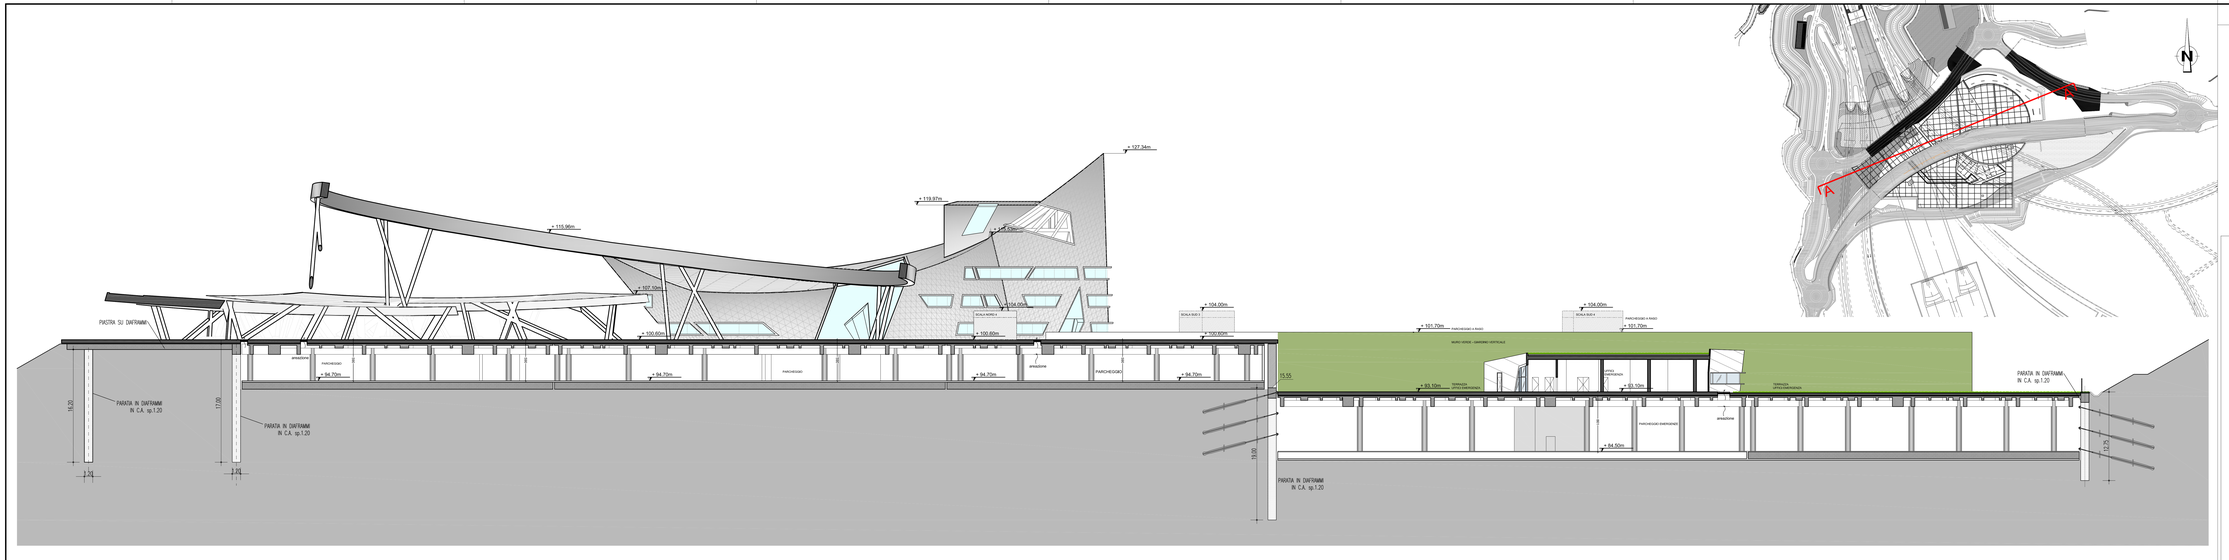

SEZIONE A–A scala 1:200

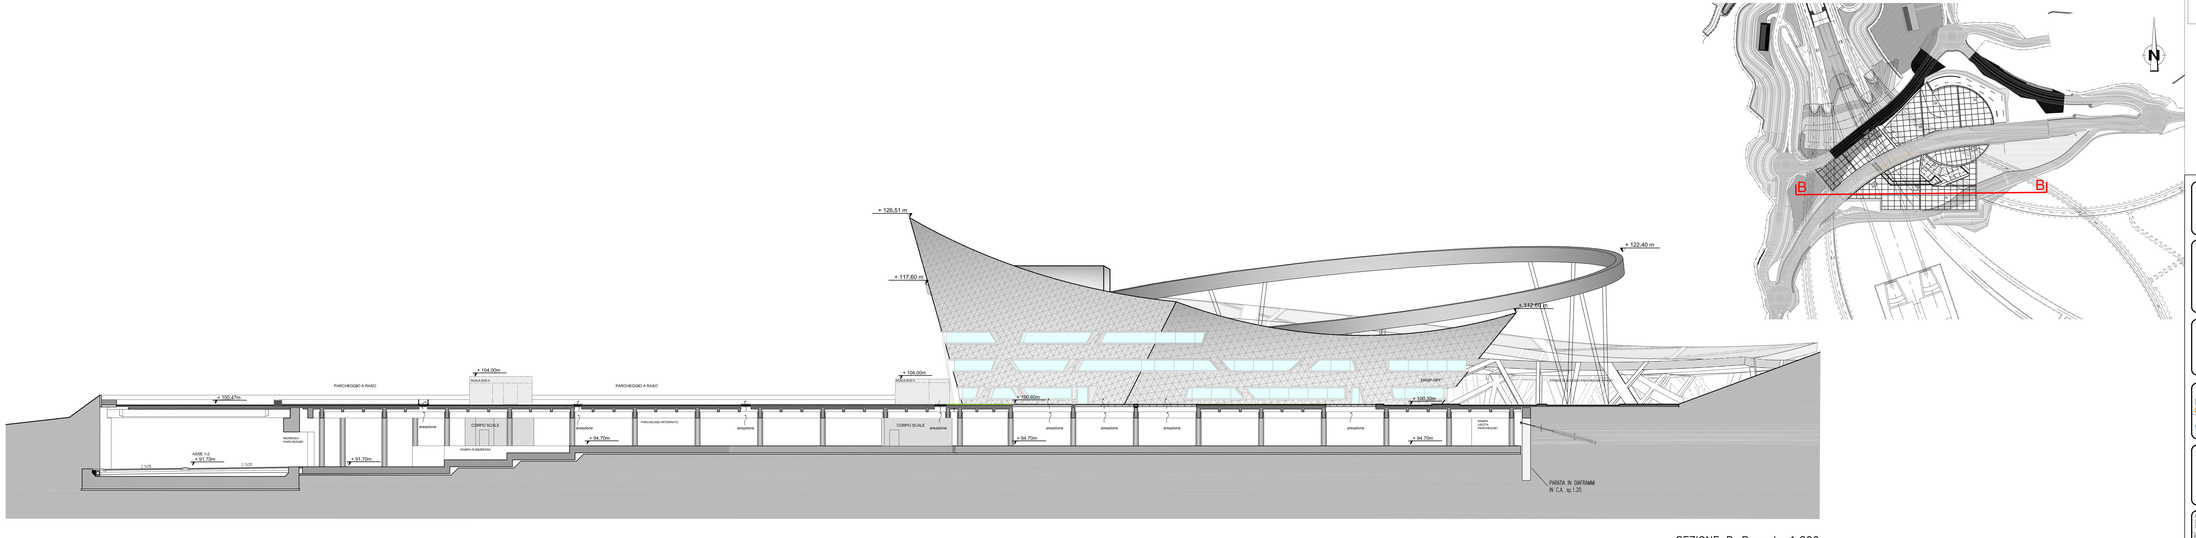

SEZIONE B–B scala 1:200

NOTE GENERALI

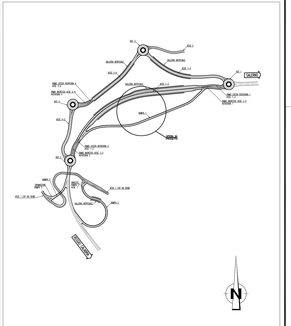

Stretto di Messina

Concessionaria per la progettazione, realizzazione e gestione del collegamento stabile tra la Sicilia e il Continente
(Legge n° 1158 del 17 dicembre 1971, modificata dal D.Lgs. n° 114 del 24 aprile 2002)

EuroLink

PONTE SULLO STRETTO DI MESSINA

PROGETTO DEFINITIVO

EUROLINK S.C.p.A.
IMPREGILO S.p.A. (Mandataria)
SOCIETÀ ITALIANA PER CONDOTTE D'ACQUA S.p.A. (Mandante)
COOPERATIVA MURATORI E CEMENTISTI - C.M.C. di Ravenna Soc. Coop. a.r.l. (Mandante)
SACYR S.A.U. (Mandante)
ISHIKAWAJIMA - HARIMA HEAVY INDUSTRIES CO. Ltd. (Mandante)
A.C.I. S.C.P.A. - CONSORZIO STABILE (Mandante)

IL PROGETTISTA	IL CONTRAENTE GENERALE	STRETTO DI MESSINA	STRETTO DI MESSINA
SINA Dott. Ing. F. Collo Ordine Ingegneri Milano n° 20305 / Dott. Ing. E. Pagano Ordine Ingegneri Milano n° 19408	Project Manager (Ing. P.P. Marcheselli)	Direttore Generale e RUP Valditaliane (Ing. S. Fiammenghi)	Amministratore Delegato (Dott. P. Ciucci)

COLLEGAMENTI VERSANTE CALABRIA

CD0135_F0

CENTRO DIREZIONALE
OPERE CIVILI EDILI
PARCHEGGIO CENTRO DIREZIONALE
SEZIONI STRUTTURALI DI INSIEME

CODICE: C G 0 7 0 0 P W 9 D C C D 1 C P R 0 0 0 0 0 0 0 2 F0 — SCALA: 1:200

REV.	DATA	DESCRIZIONE	REDATTO	VERIFICATO	APPROVATO
F0	20/06/2011	EMISSIONE FINALE	P.CATTARENA	G. SCIUTO	F. COLLO

NOME DEL FILE: CD0135_F0.dwg