




PIANTA
SCALA 1:200

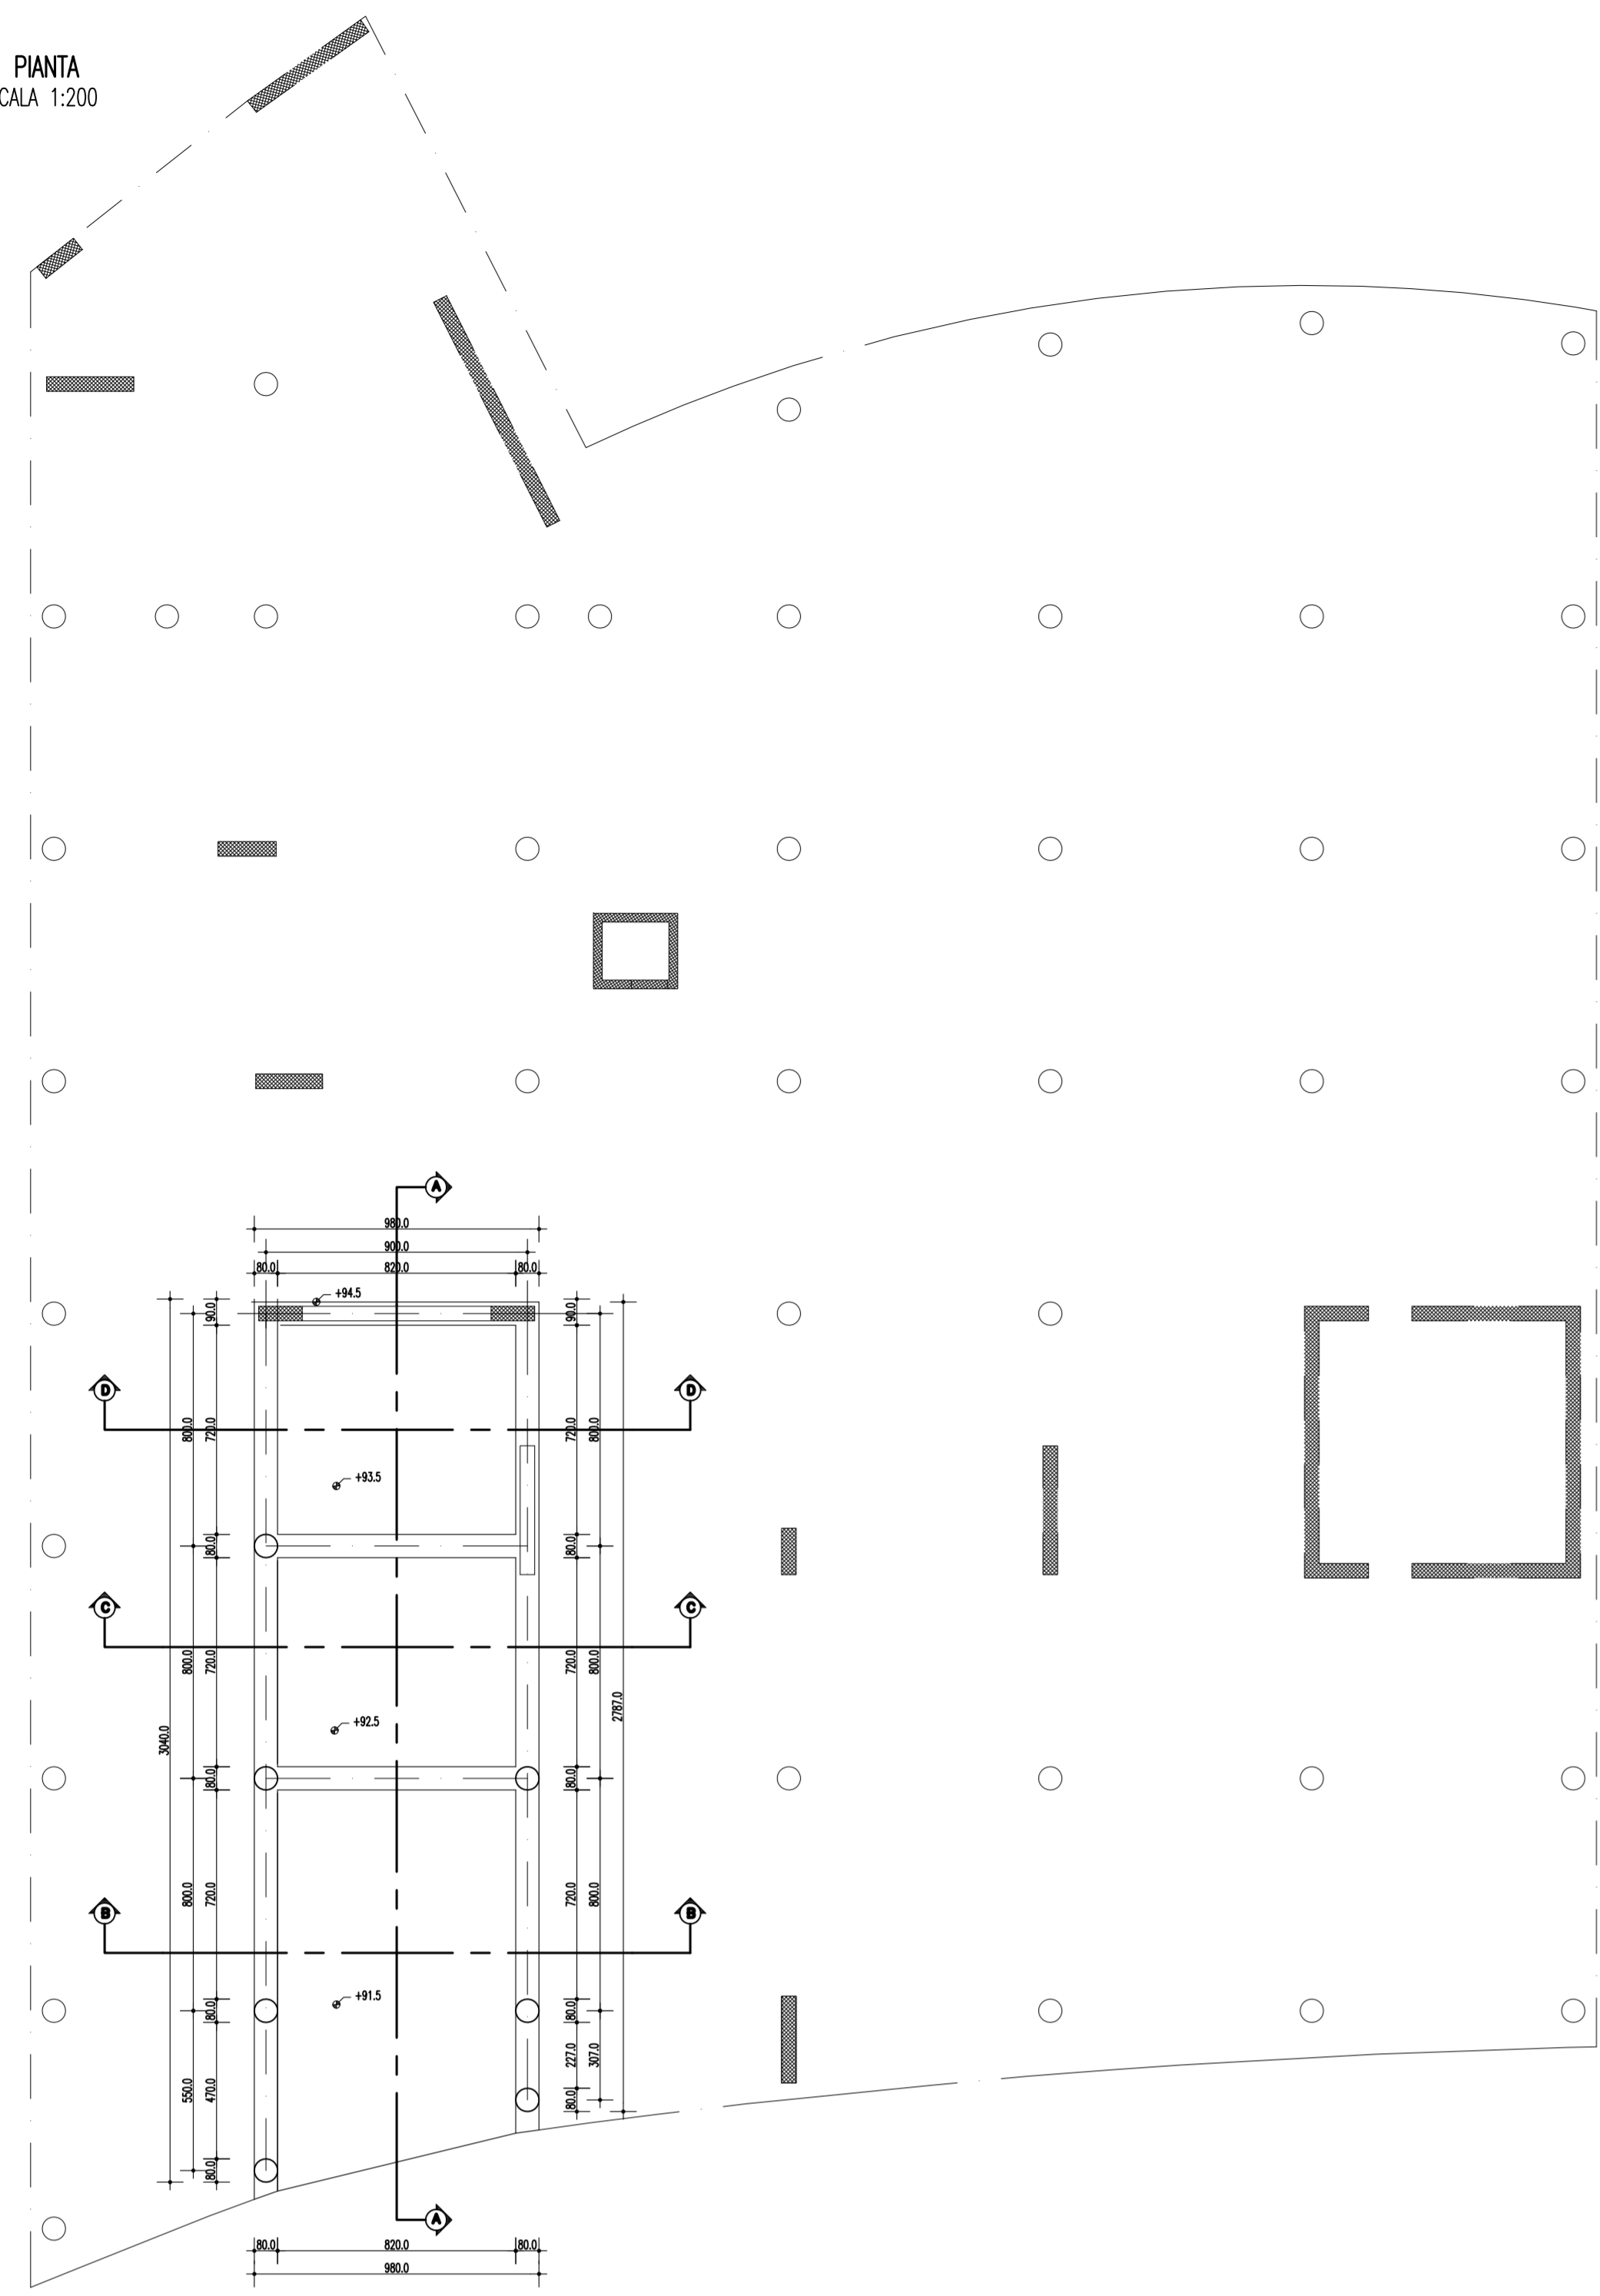


PIANTA QUOTA +91.5
SCALA 1:100

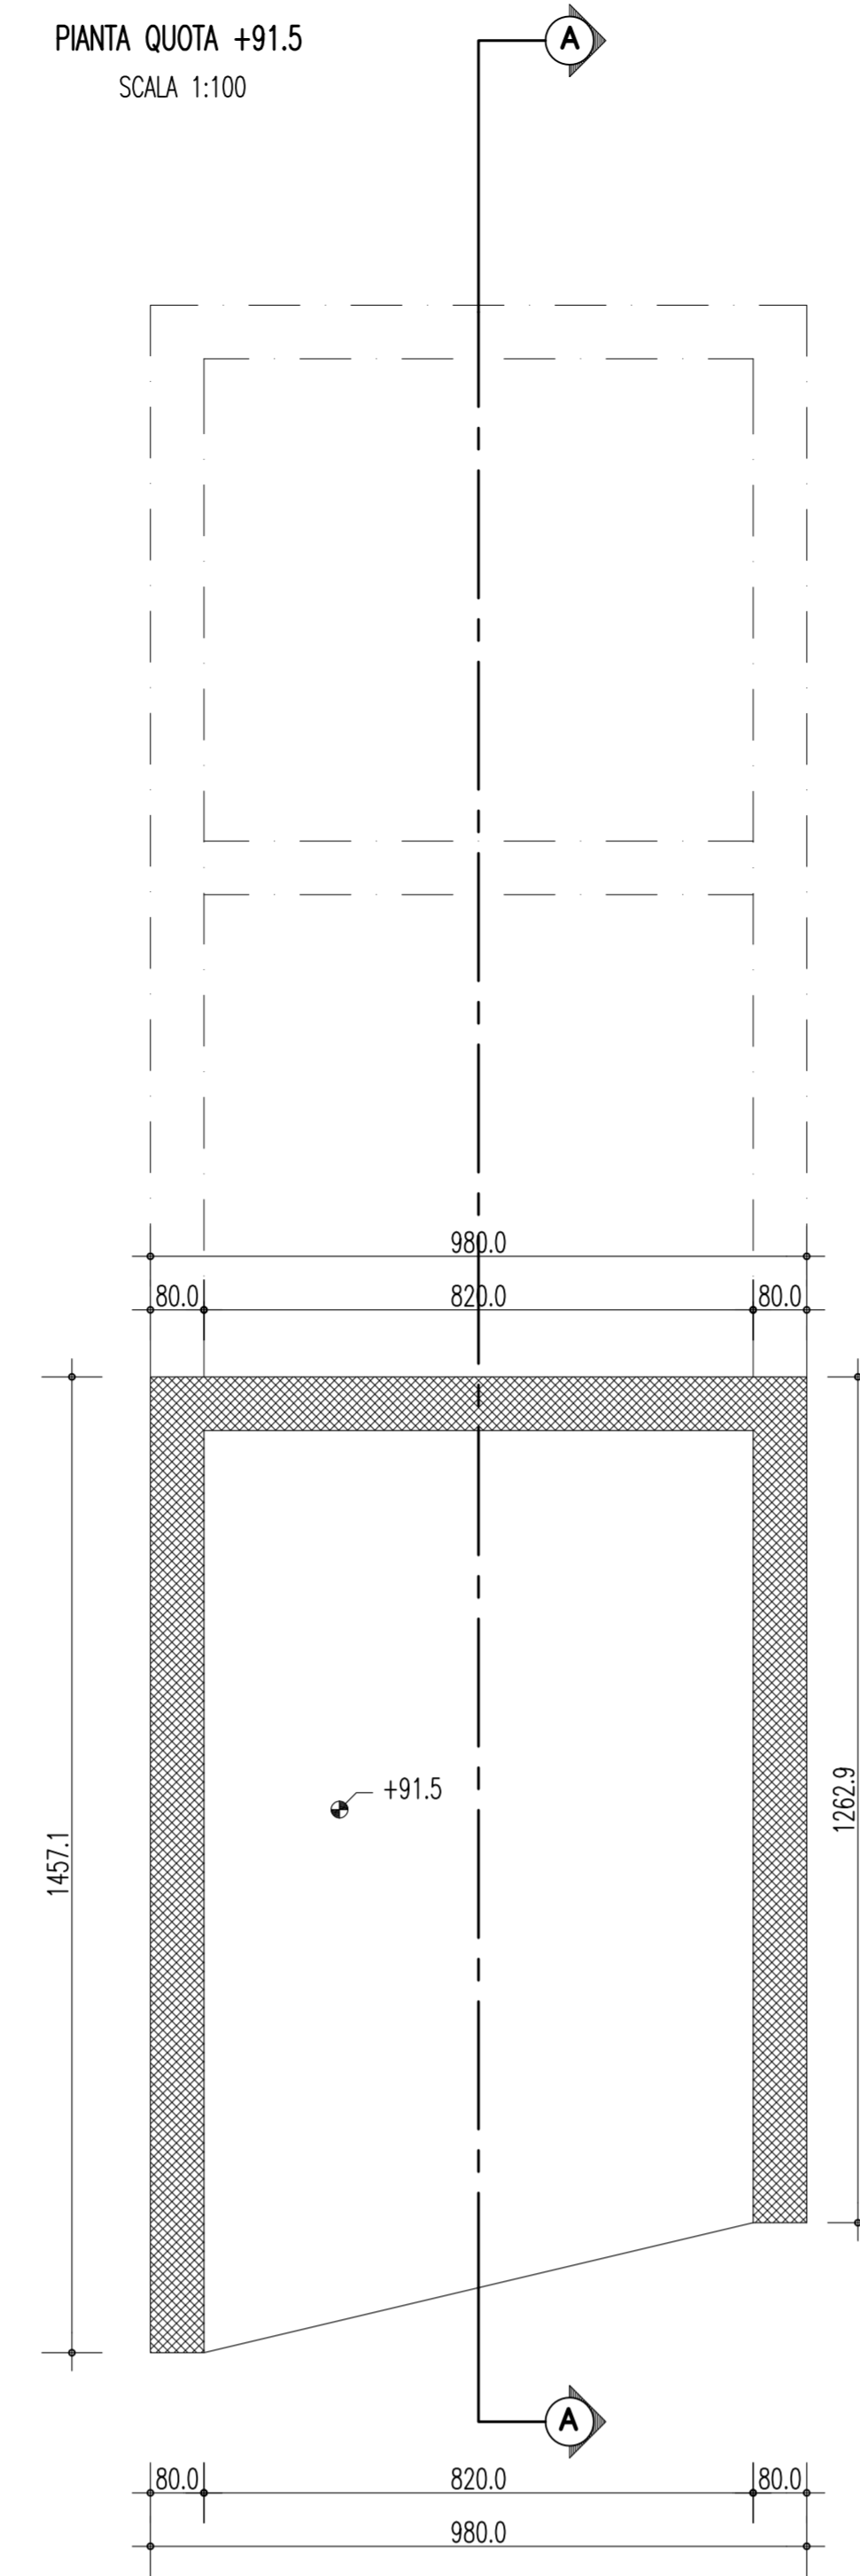


PIANTA QUOTA +92.5
SCALA 1:100

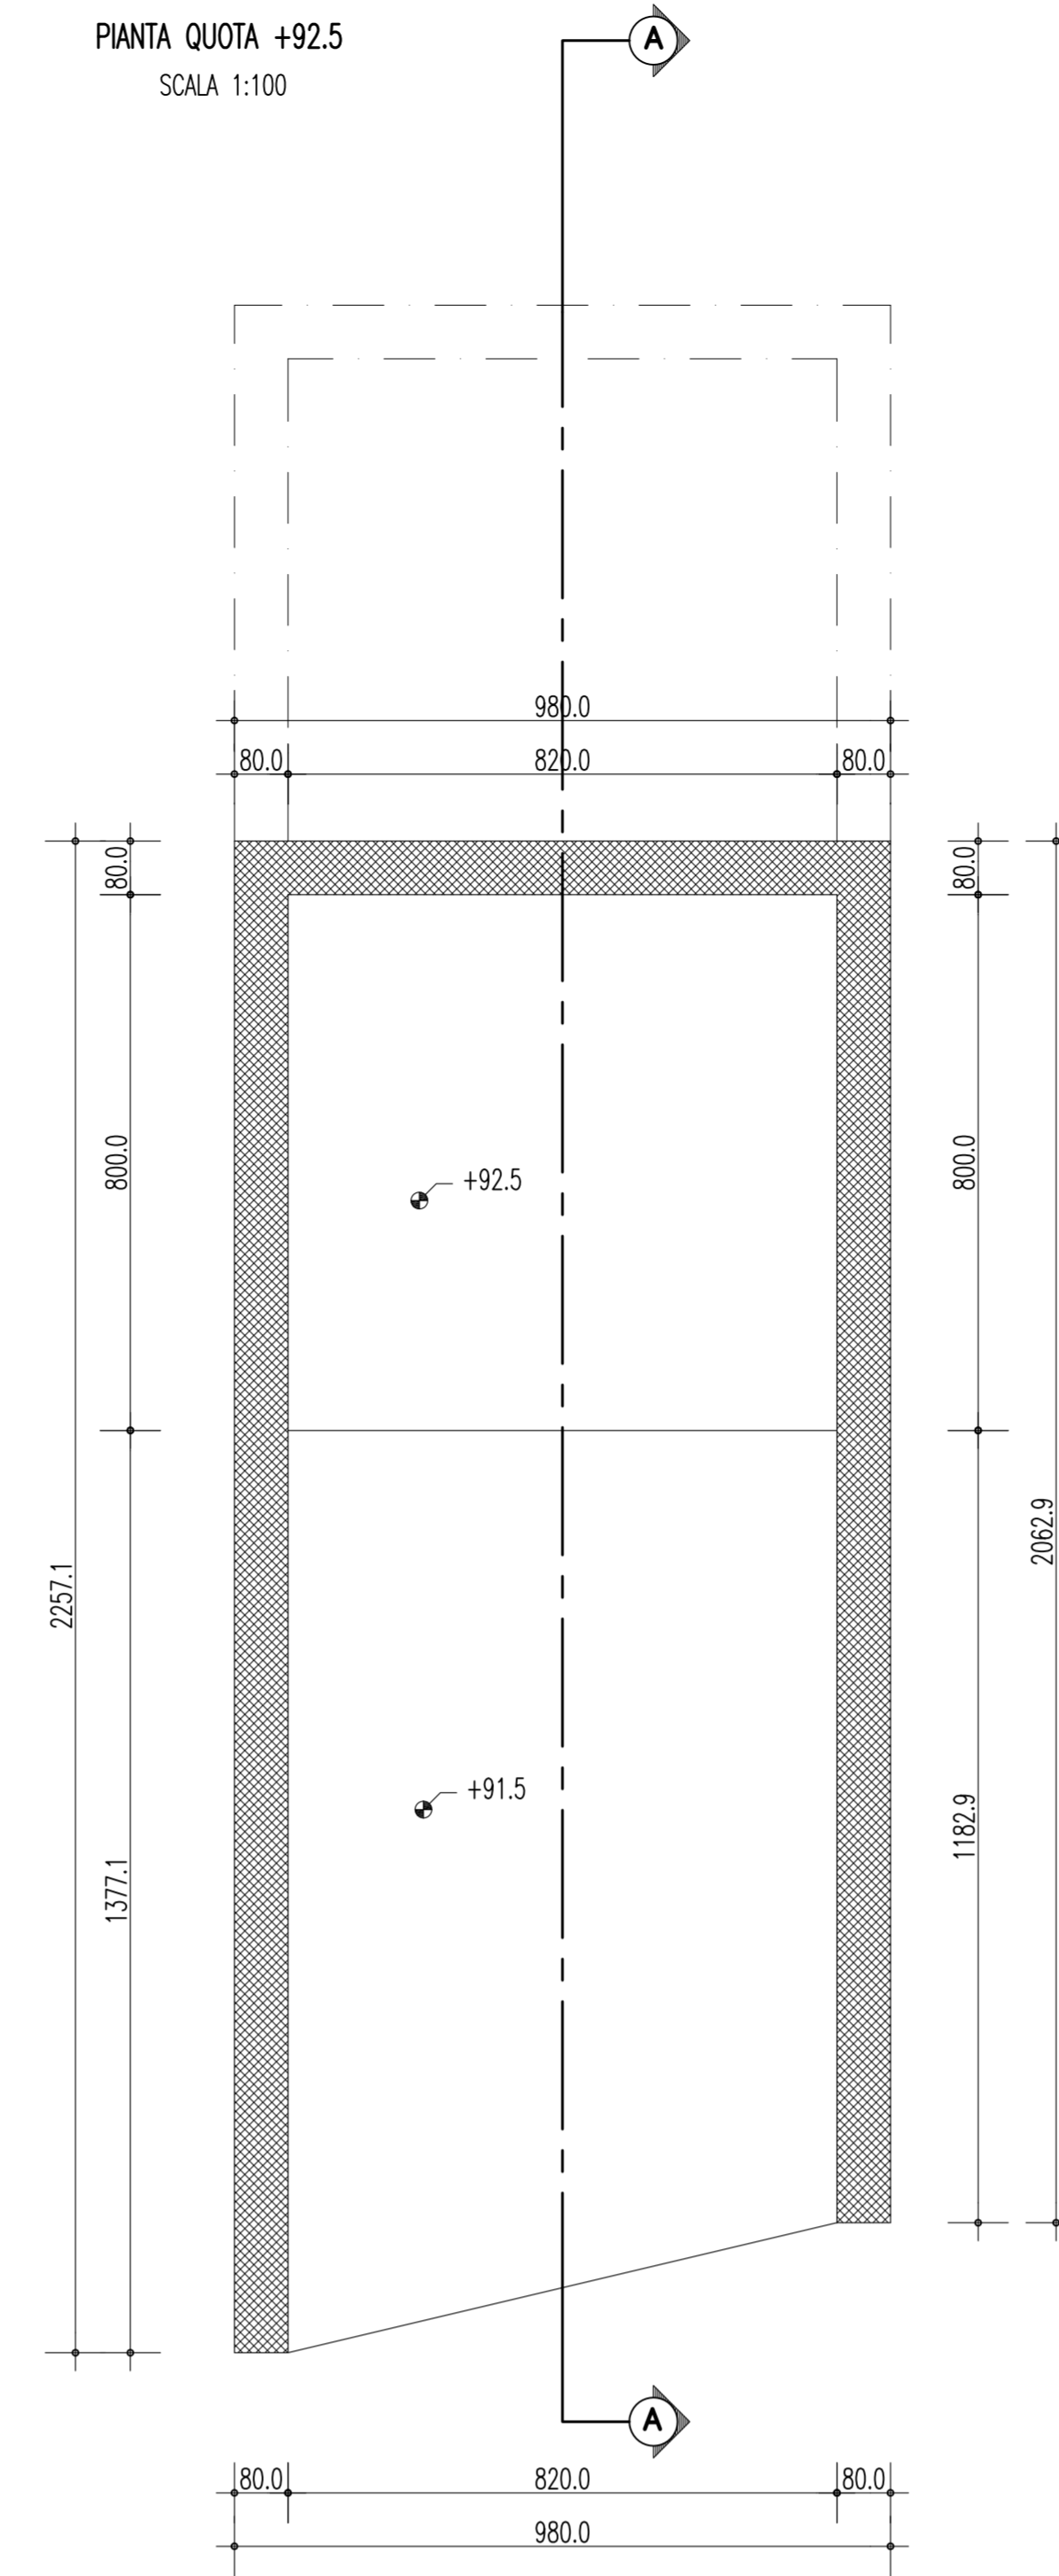


PIANTA QUOTA +93.5
SCALA 1:100

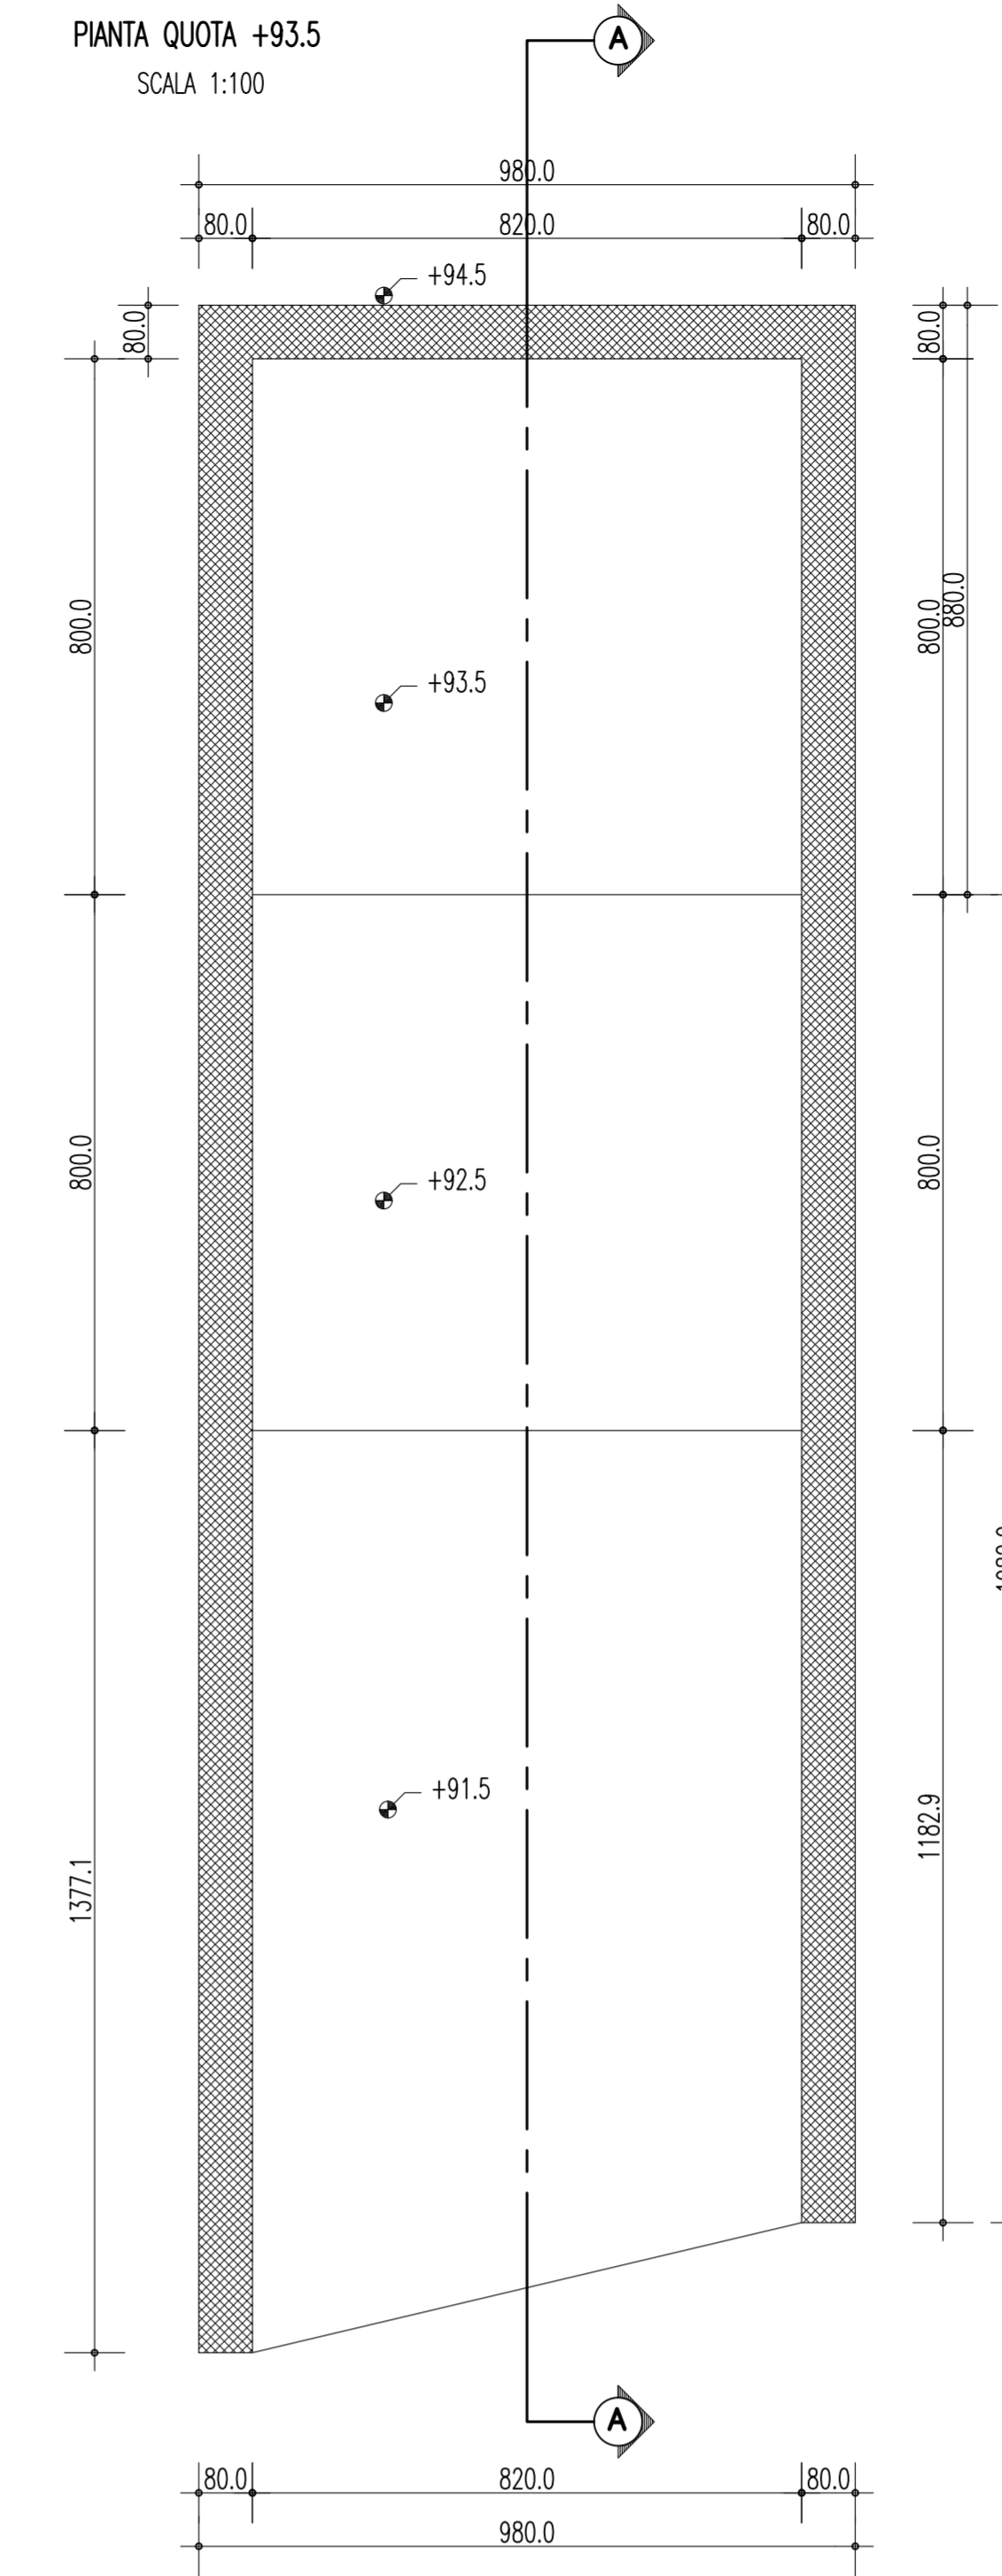


SEZIONE LONGITUDINALE
SCALA 1:100

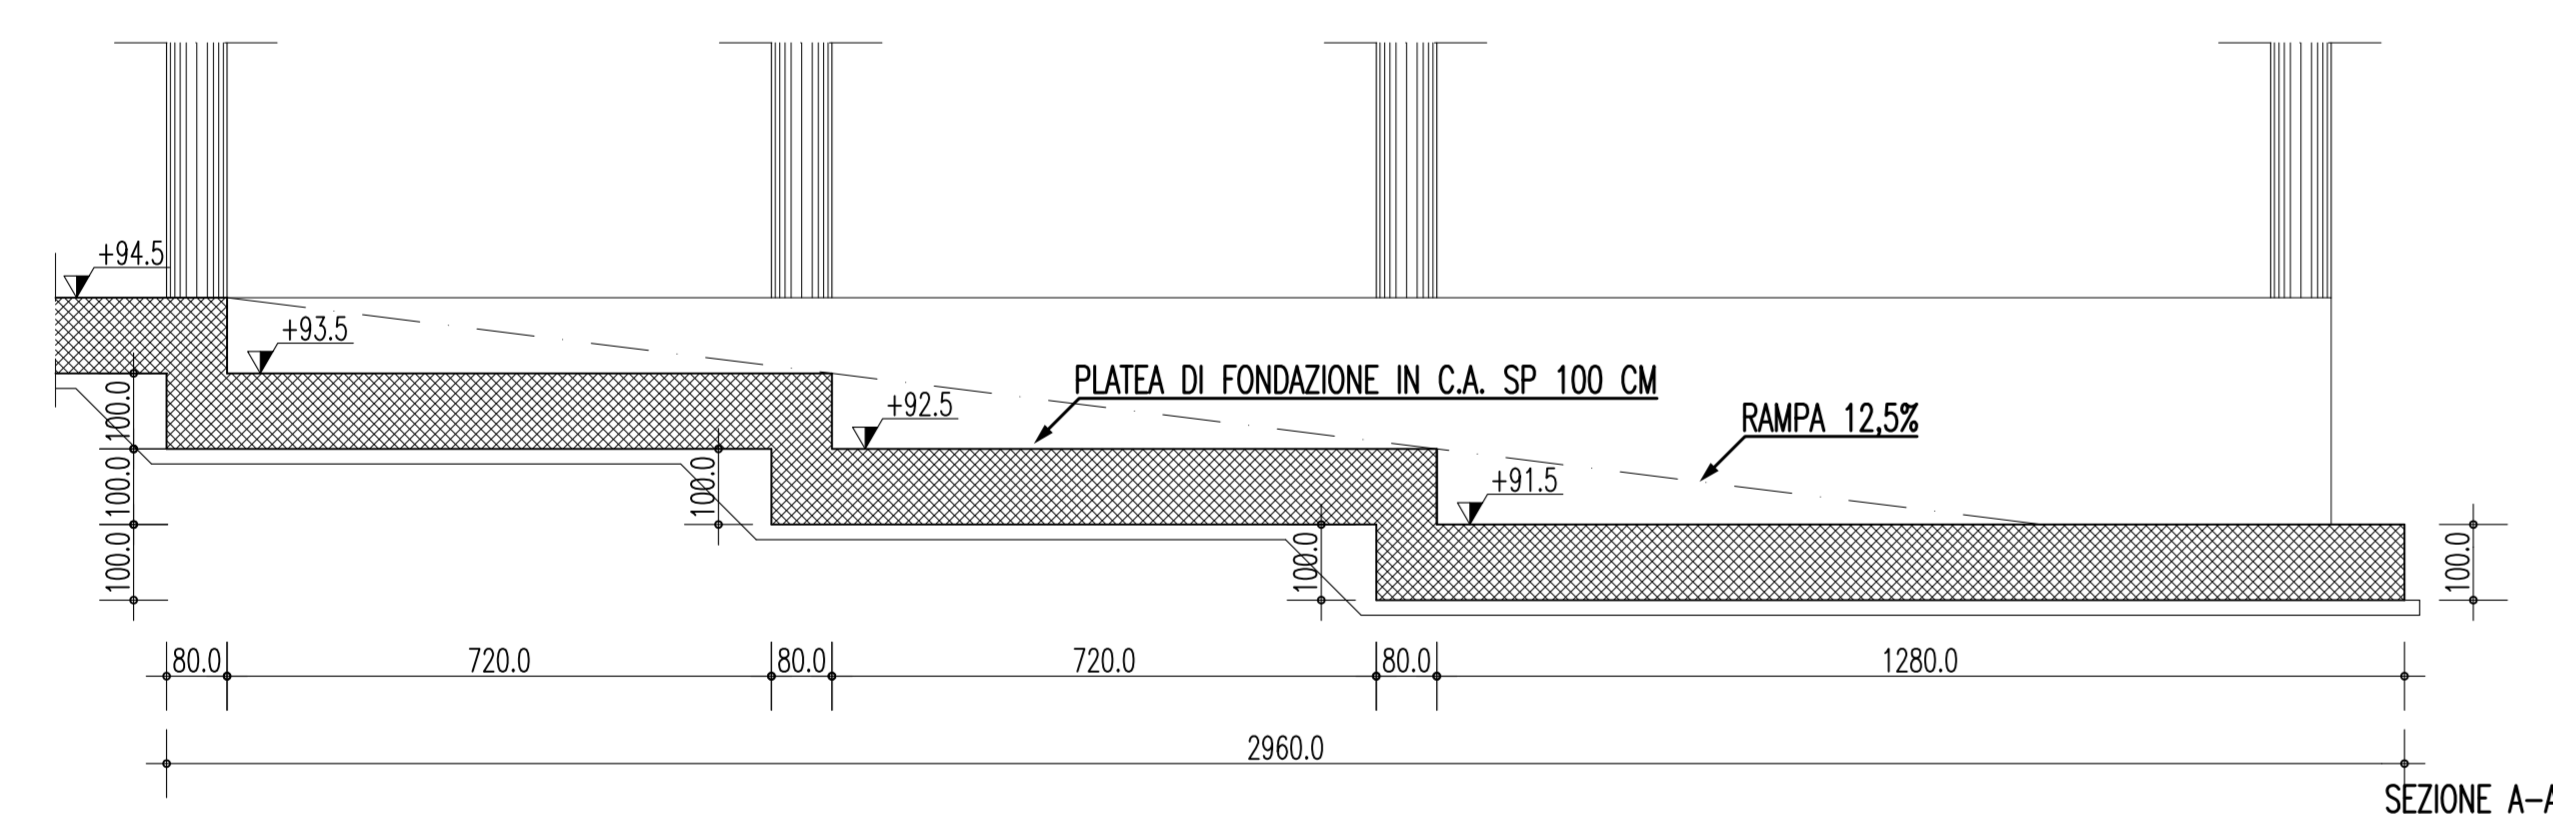


SEZIONI TRASVERSALI
SCALA 1:100

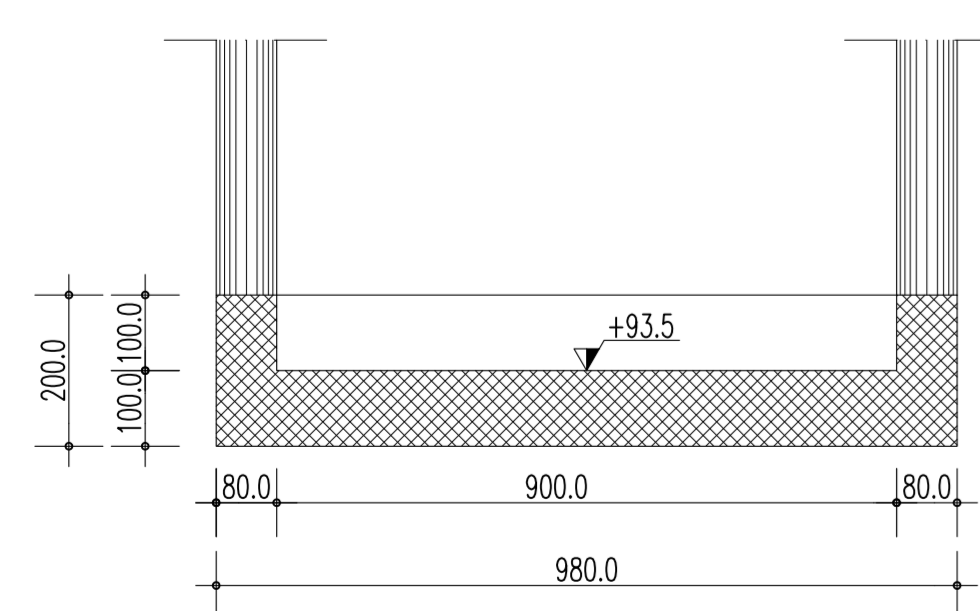

SEZIONE B-B

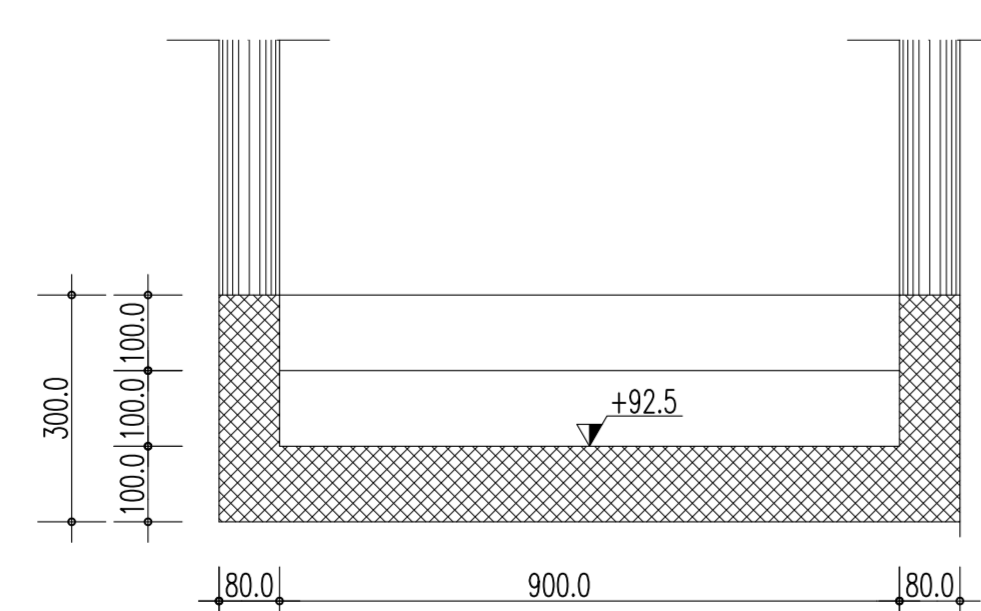

SEZIONE C-C

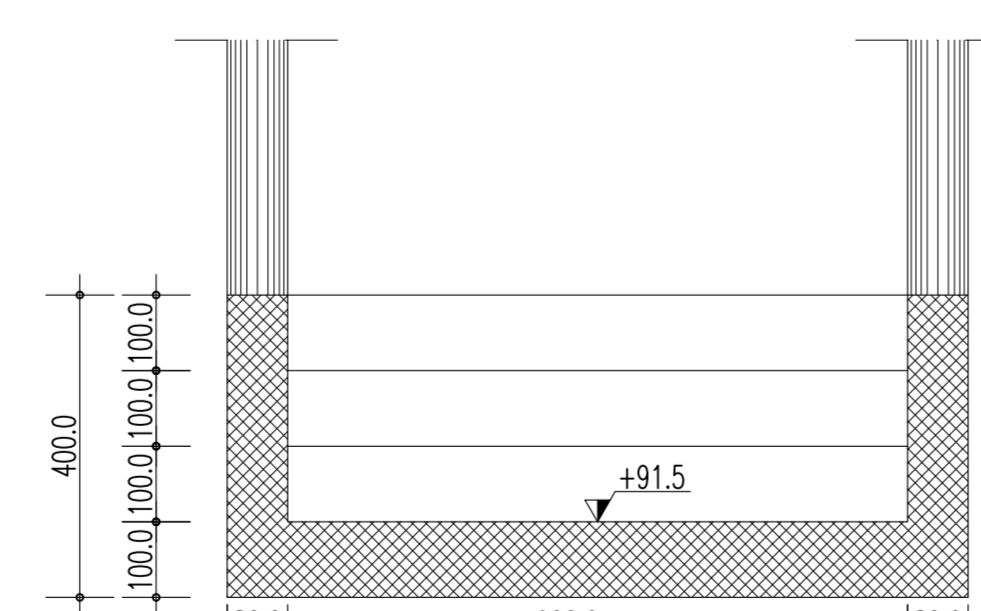

SEZIONE D-D

NOTE GENERALI

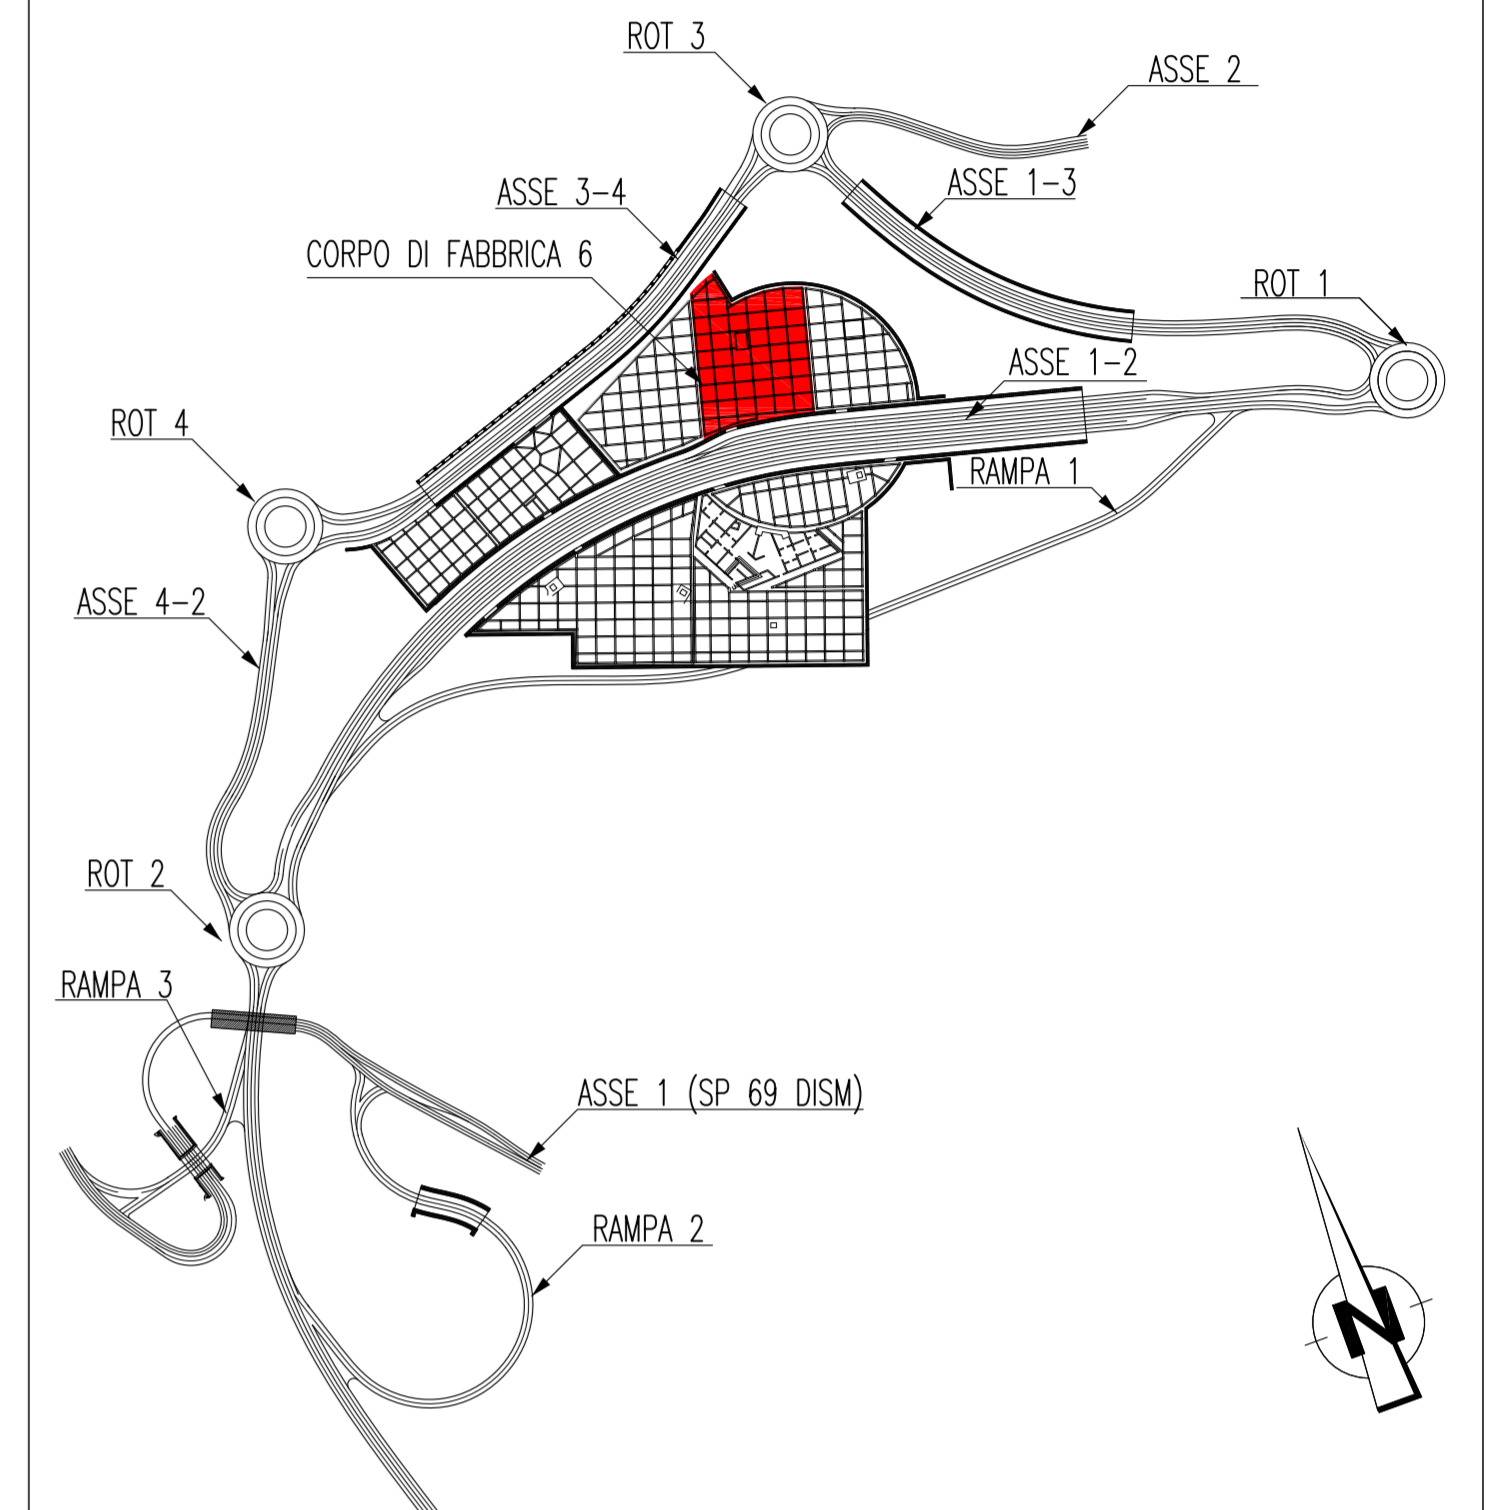


TABELLA MATERIALI	
Specifiche tecniche secondo D.M. 14/01/08 e UNI EN ISO 4063: 2001	
Legenda misure:	
	$R \geq d_b / 2$
Diametro piegature d_b :	
# Barra ≤ 20	$d_b = 4\phi$
# Barra $\geq 20 - \leq 26$	$d_b = 7\phi$
CALCESTRUZZO	
CALCESTRUZZO MAGRO	$R_{ck} \geq 15 \text{ N/mm}^2$
CALCESTRUZZO PER STRUTTURE IN FONDAZIONE E ELEVAZIONE	Classe 30/37 $f_{ck} = 30 \text{ N/mm}^2$
ACCIAIO PER CEMENTO ARMATO	
ACCIAIO per C.A.	B450C
ACCIAIO per strutture metalliche serie UNI EN 10025	S355 $F_{yk} = 355 \text{ N/mm}^2$
COPRIFERRI:	
SOLETTA	3 cm
STRUTTURE IN C.A.	4 cm
NOTE GENERALI	
Misure e dimensioni in cm	
Quote altimetriche in m	

Stretto di Messina
Concessionario per la progettazione, realizzazione e gestione del collegamento stabile tra la Sicilia e il Continente
 Operatore di diritto pubblico
 Legge n° 1156 del 12 dicembre 1971, modificata dal D.Lgs. n° 114 del 24 aprile 2000

PONTE SULLO STRETTO DI MESSINA
PROGETTO DEFINITIVO

EUROLINK S.C.p.A.
IMPREGILO S.p.A. (Mandatante)
 SOCIETA' ITALIANA PER CONDOTTE D'ACQUA S.p.A. (Mandatante)
 COOPERATIVA MURATORI E CEMENTISTI - C.M.C. di Ravenna Soc. Coop. a.r.l. (Mandatante)
 SACOR S.A.S. (Mandatante)
 ISHKAWAJMA - HARIMA HEAVY INDUSTRIES CO. Ltd. (Mandatante)
 A.C.I. S.C.P.A. - CONSORZIO STABILE (Mandatante)

IL PROGETTISTA Dott. Ing. F. Colla Ordine Ingegneri Milano n° 20320	IL CONTRATTORE GENERALE Project Manager (Ing. P.P. Marcheselli)	STRETTO DI MESSINA Direttore Generale e Rip. Valutazione (Ing. G. Fommenghi)	STRETTO DI MESSINA Amministratore Delegato (Dott. P. Cucco)
--	---	---	---

COLLEGAMENTI VERSANTE CALABRIA CD0157_F0
 CENTRO DIREZIONALE
 OPERE CIVILI EDILI
 PARCHEGGIO PIAZZA
 CORPO DI FABBRICA 6 - CARPENTERIA FONDAZIONI RAMPA D'ACCESSO DA QUOTA +91,50 A QUOTA +93,50

CODICE [C][G][O][7][0][P][B][A][D][C][D][1][C][P][R][O][O][0][0][0][0][2][3][F][0]	SCALA 1:100			
REV. DATA	DESCRIZIONE	REDATTO	VERIFICATO	APPROVATO
10 20/05/2011	EMMISSIONE FINALE	A. CONTAROLI	G. SCUTO	F. COLLA