


Il presente disegno e' di proprieta' aziendale - La Societa' tutelera' i propri diritti a termine di legge.

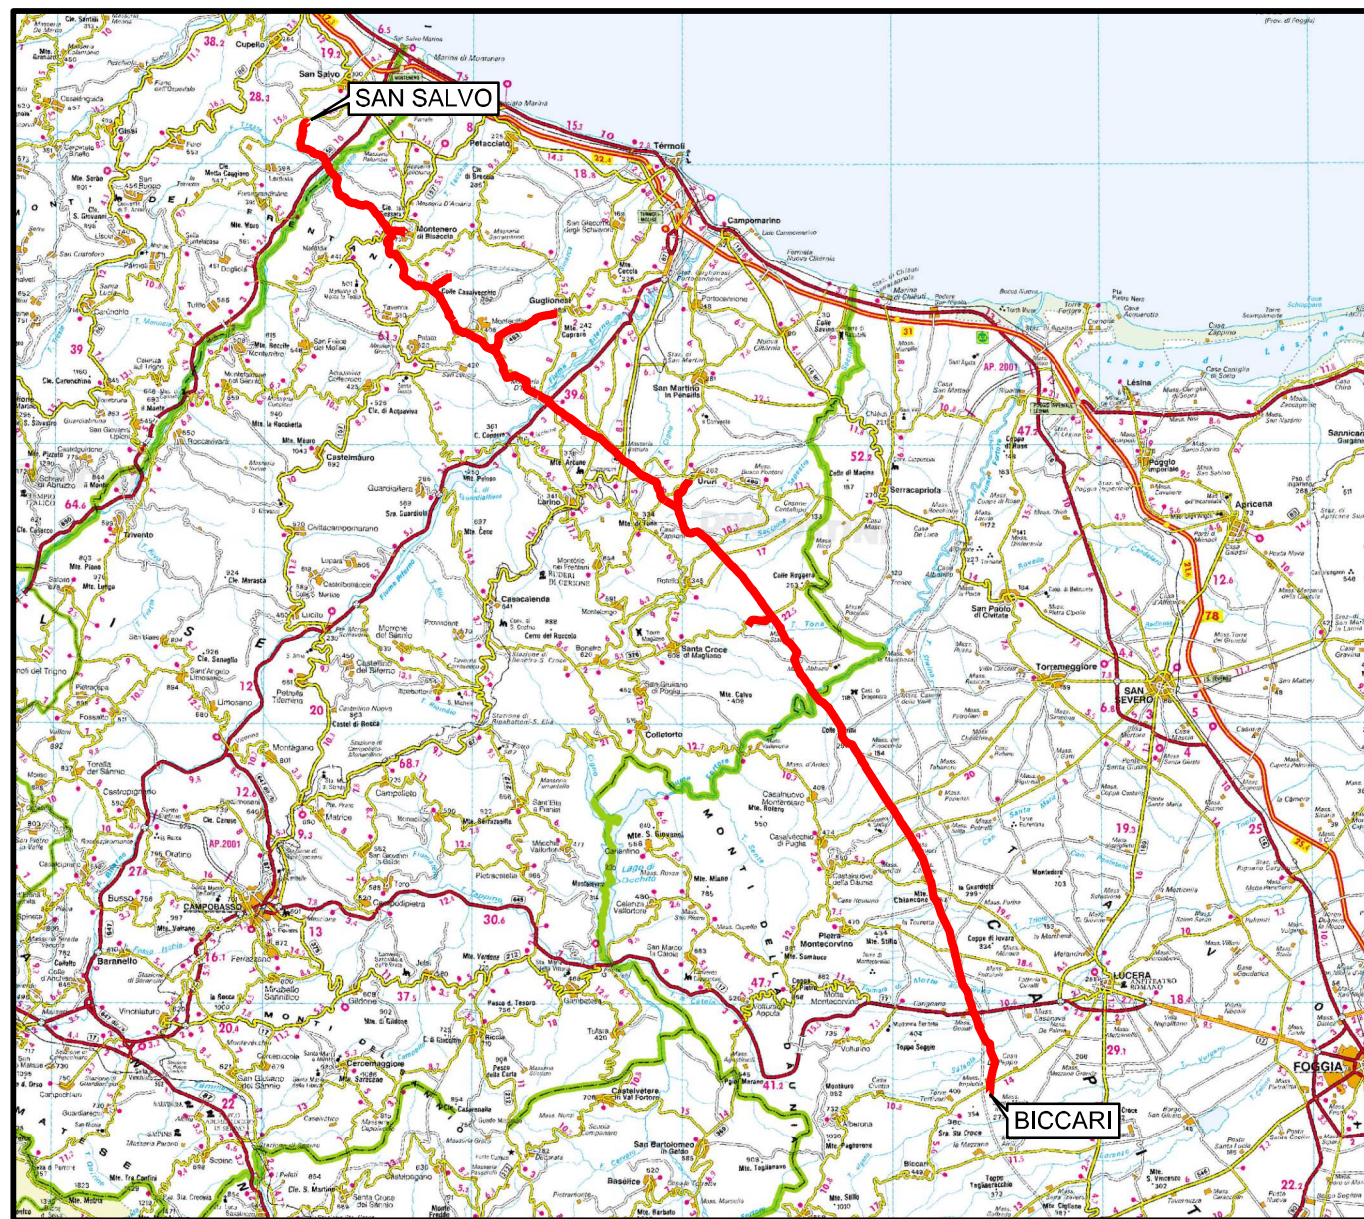

COROGRAFIA Scala 1:500.000


| | | | | | | | | | | | |
|---------------------------------------------------------------------------------------|----------|---------------------------------------------------------------------------------------|--------|---|--------------------------------|--|--|--|--|--|--|
| | | | | | | | | | | | |
| 00 | 30.11.17 | EMISSIONE | MELONI | RICCIOTTI | CAPRIOTTI | | | | | | |
| INDICE | DATA | R E V I S I O N I | | | ELABORATO VERIFICATO APPROVATO | | | | | | |
|  | |  | | Dis. PG-TP-101 | | | | | | | |
| | | | | Fg. 1 di 25 | | | | | | | |
| | | | | Comm. NR /17076 | | | | | | | |
| | | | | RIF. METANODOTTO SAN SALVO - BICCARI DN 650 (26"), DP 75 bar | | | | | | | |
| | | | | INDICE 00 <table border="1" style="display: inline-table;"><tr><td> </td><td> </td><td> </td><td> </td><td> </td><td> </td></tr></table> | | | | | | | |
| | | | | | | | | | | | |
| | | | | Scala 1:10000 | | | | | | | |
| | | | | Sostituisce il | | | | | | | |
| | | | | Sostituito dal | | | | | | | |
| TRACCIATO DI PROGETTO | | | | | | | | | | | |

Rifacimento METANODOTTO SAN SALVO - BICCARI
DN 650 (26"), DP 75 bar

| | | | | | |
|--------|----------|-----------|-----------|------------|-----------|
| 00 | 30.11.17 | EMISSIONE | MELONI | RICCIOTTI | CAPRIOTTI |
| INDICE | DATA | REVISIONI | ELABORATO | VERIFICATO | APPROVATO |
| | | | | | |
| | | | Dis. | PG-TP-101 | |
| | | | Comm. | NR /17076 | |

Foglio
2
di 25
Scala
1:10000

TRACCIATO DI PROGETTO

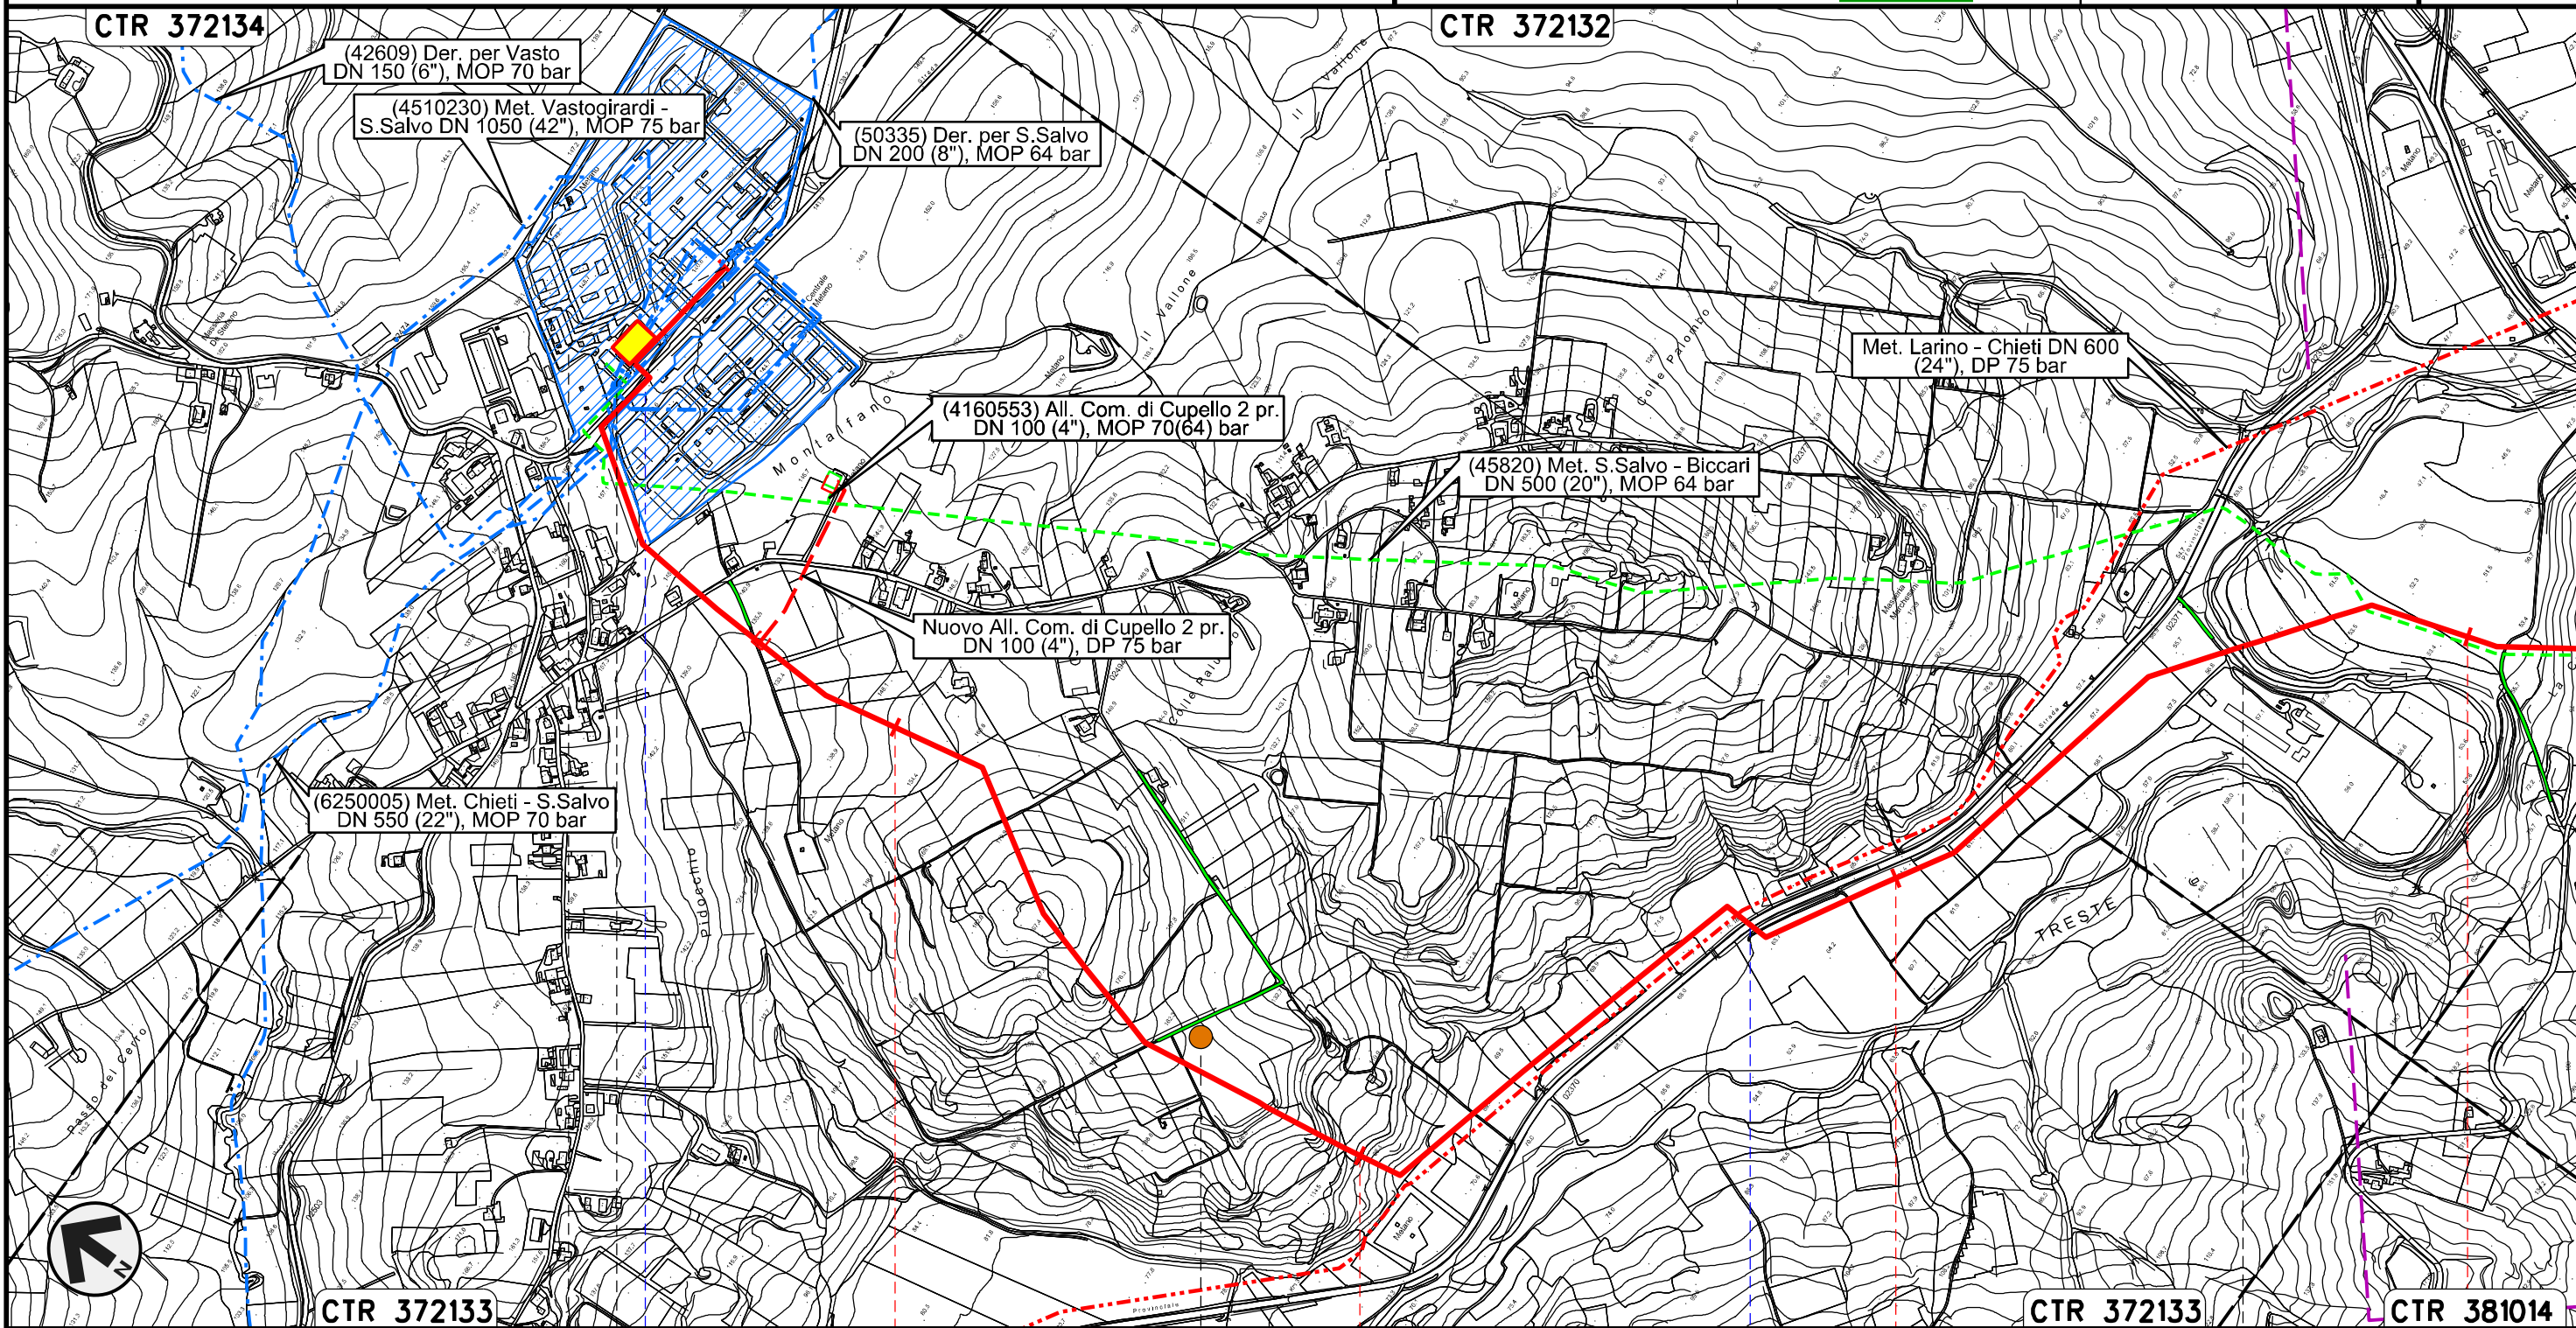


Il presente disegno e' di proprieta' aziendale - La Societa' tutelera' i propri diritti a termine di legge.




Rifacimento METANODOTTO SAN SALVO - BICCARI
DN 650 (26"), DP 75 bar

| | | | | | | |
|--------|----------|-----------|-----------------|------------|-----------|---------|
| 00 | 30.11.17 | EMISSIONE | MELONI | RICCIOTTI | CAPRIOTTI | Foglio |
| INDICE | DATA | REVISIONI | ELABORATO | VERIFICATO | APPROVATO | 3 |
| | | | | | | di 25 |
| | | | Dis. PG-TP-101 | | | Scala |
| | | | Comm. NR /17076 | | | 1:10000 |

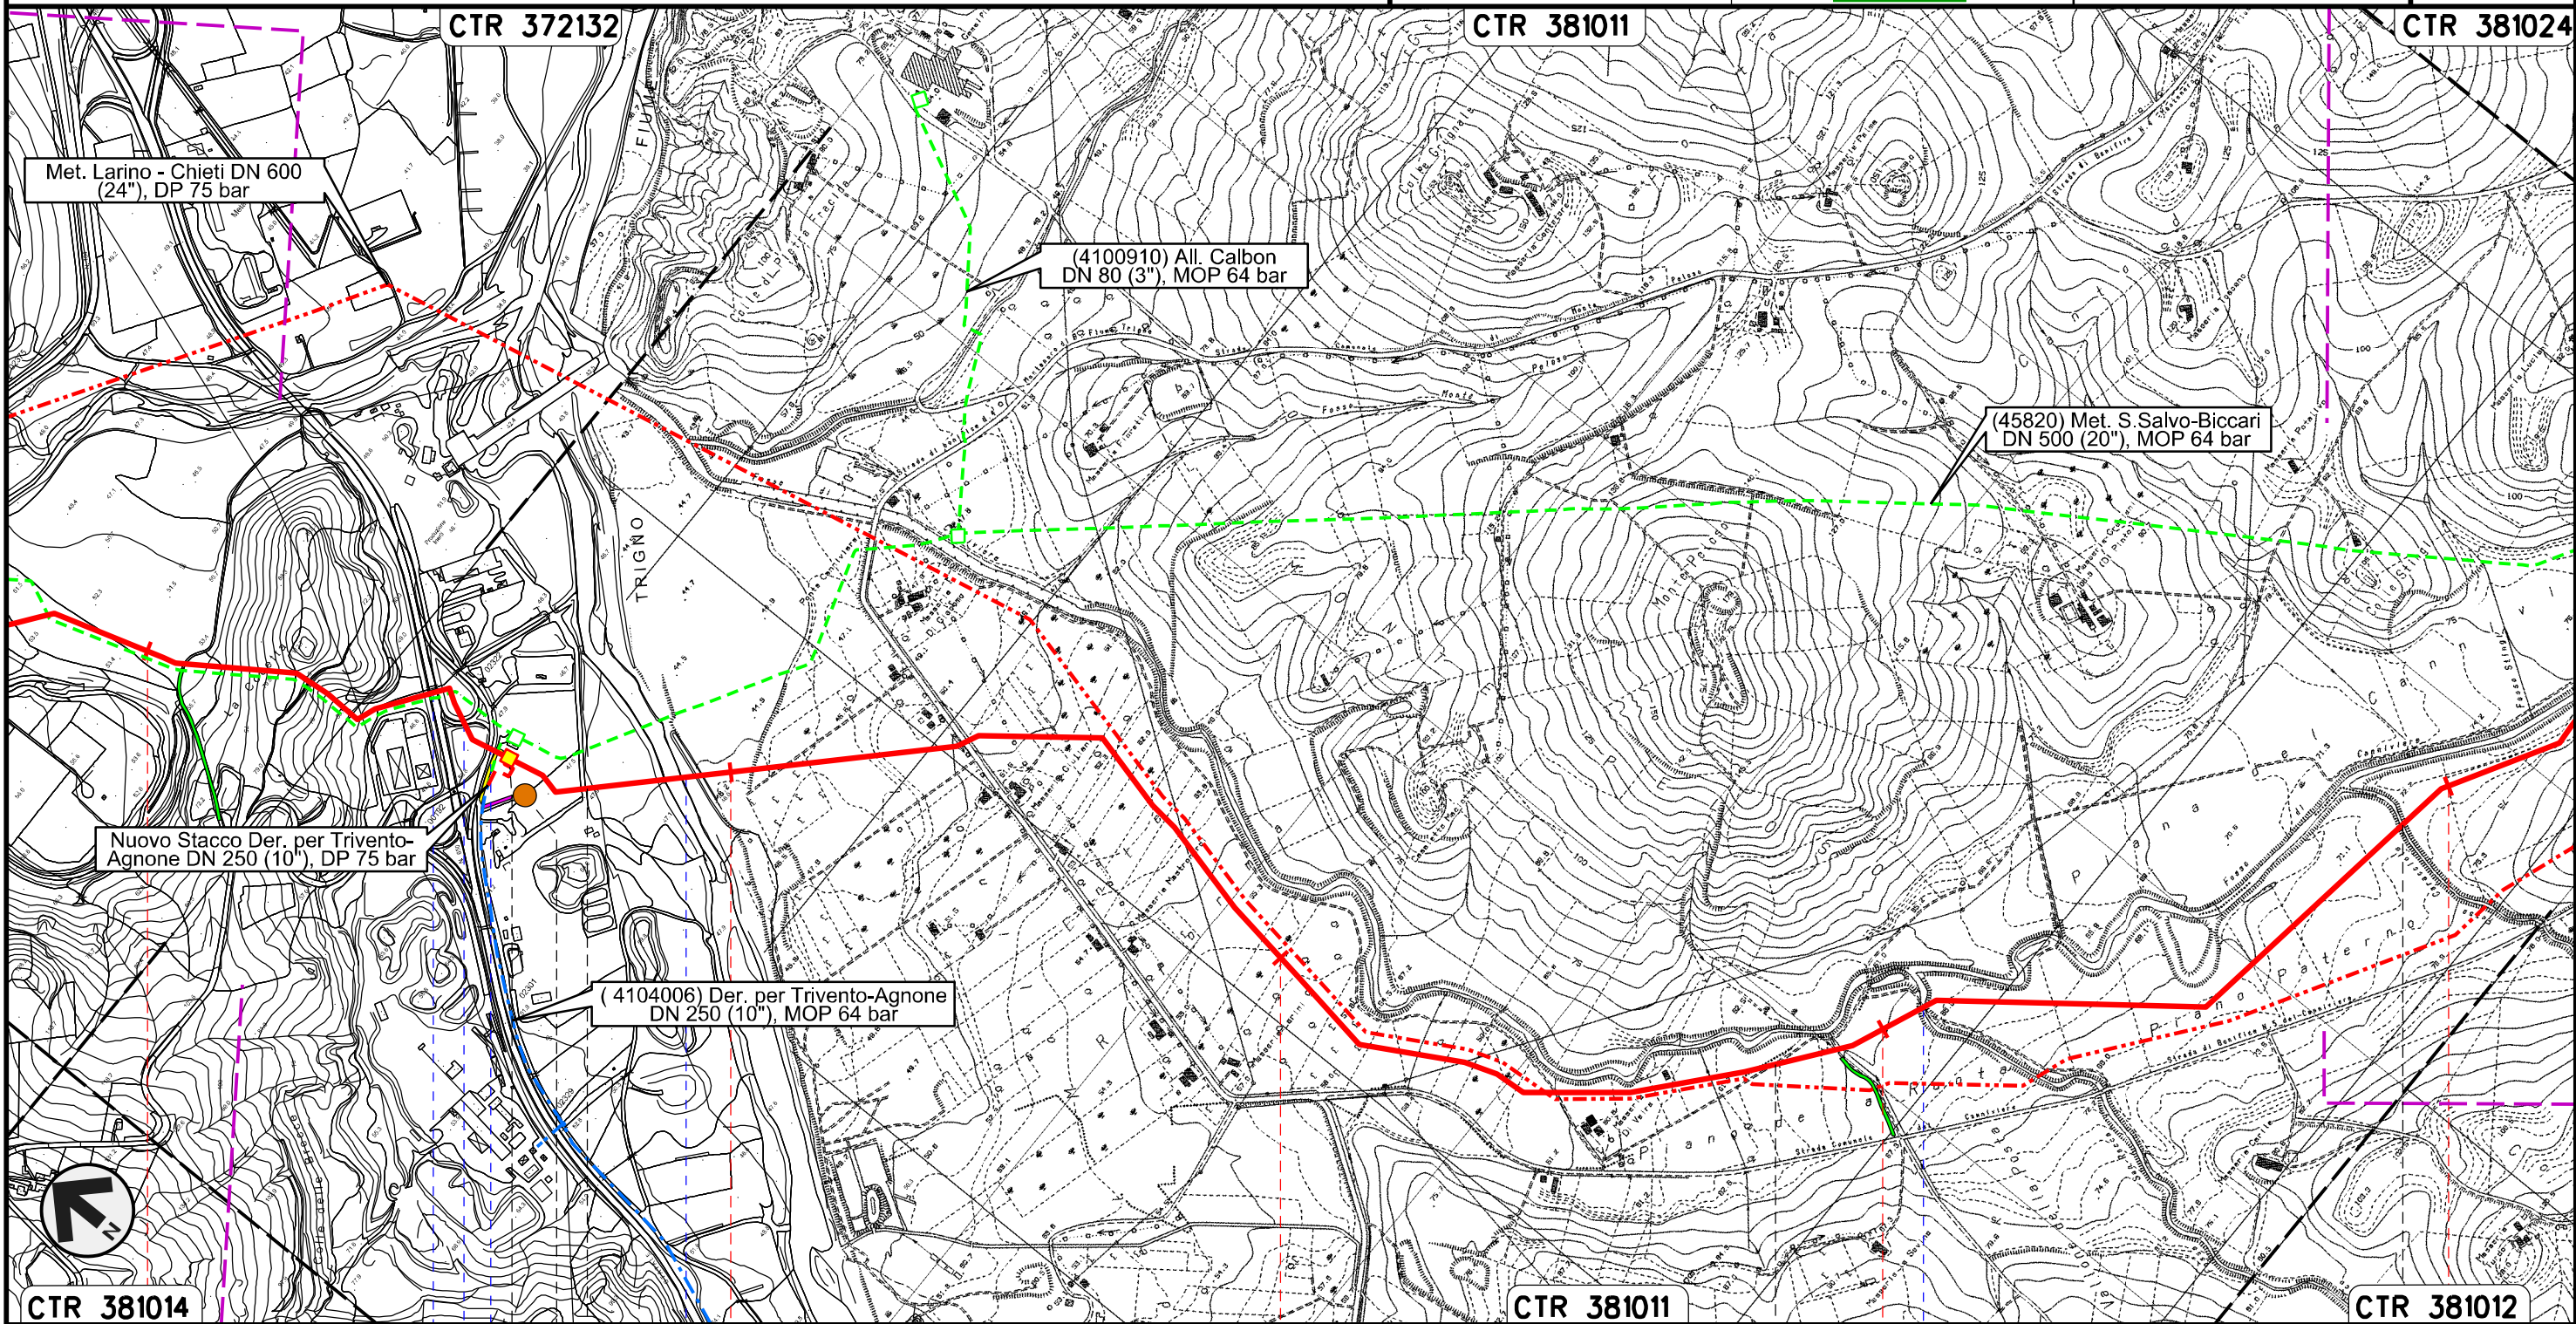

TRACCIATO DI PROGETTO

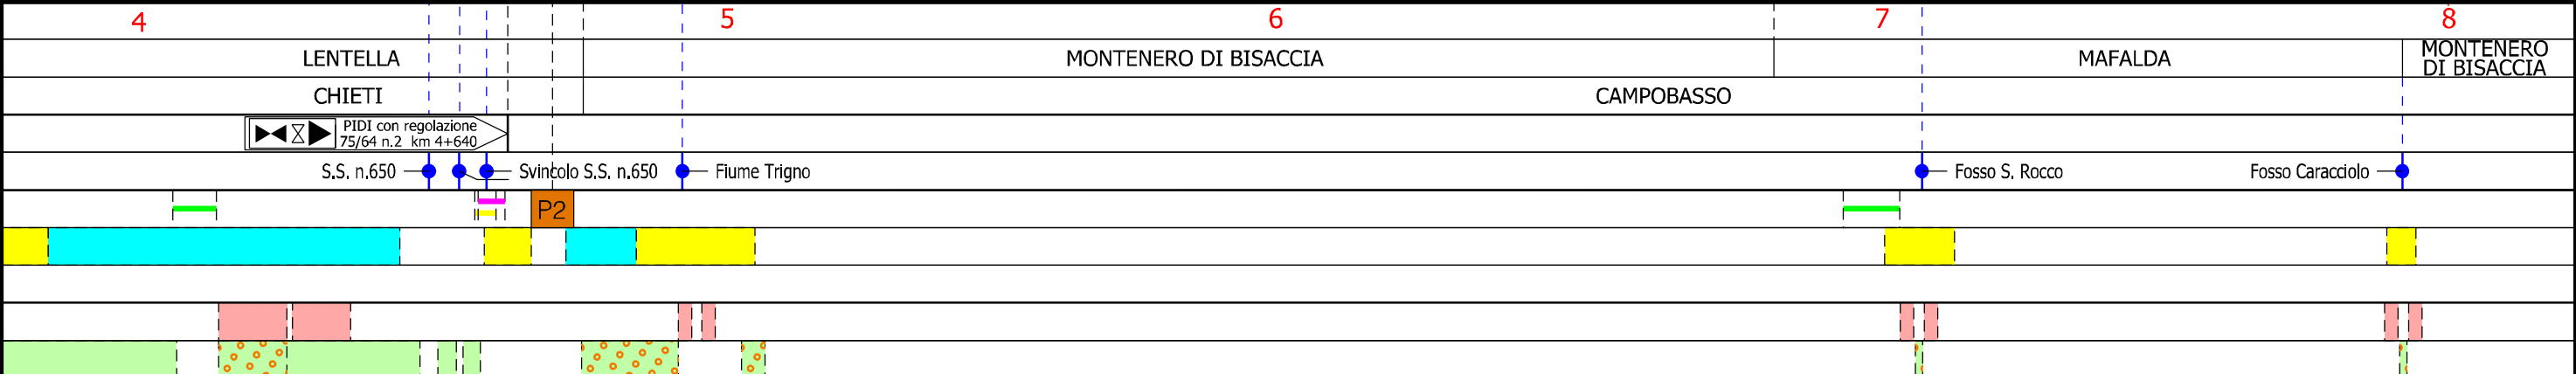


Il presente disegno e' di proprieta' aziendale - La Societa' tutelera' i propri diritti a termine di legge.



Rifacimento METANODOTTO SAN SALVO - BICCARI
DN 650 (26"), DP 75 bar

| | | | | | | |
|---|----------|-----------|-----------------|------------|---------------|--------|
| 00 | 30.11.17 | EMISSIONE | MELONI | RICCIOTTI | CAPRIOTTI | Foglio |
| INDICE | DATA | REVISIONI | ELABORATO | VERIFICATO | APPROVATO | 4 |
|   | | | Dis. PG-TP-101 | | di 25 | |
| | | | Comm. NR /17076 | | Scala 1:10000 | |

TRACCIATO DI PROGETTO

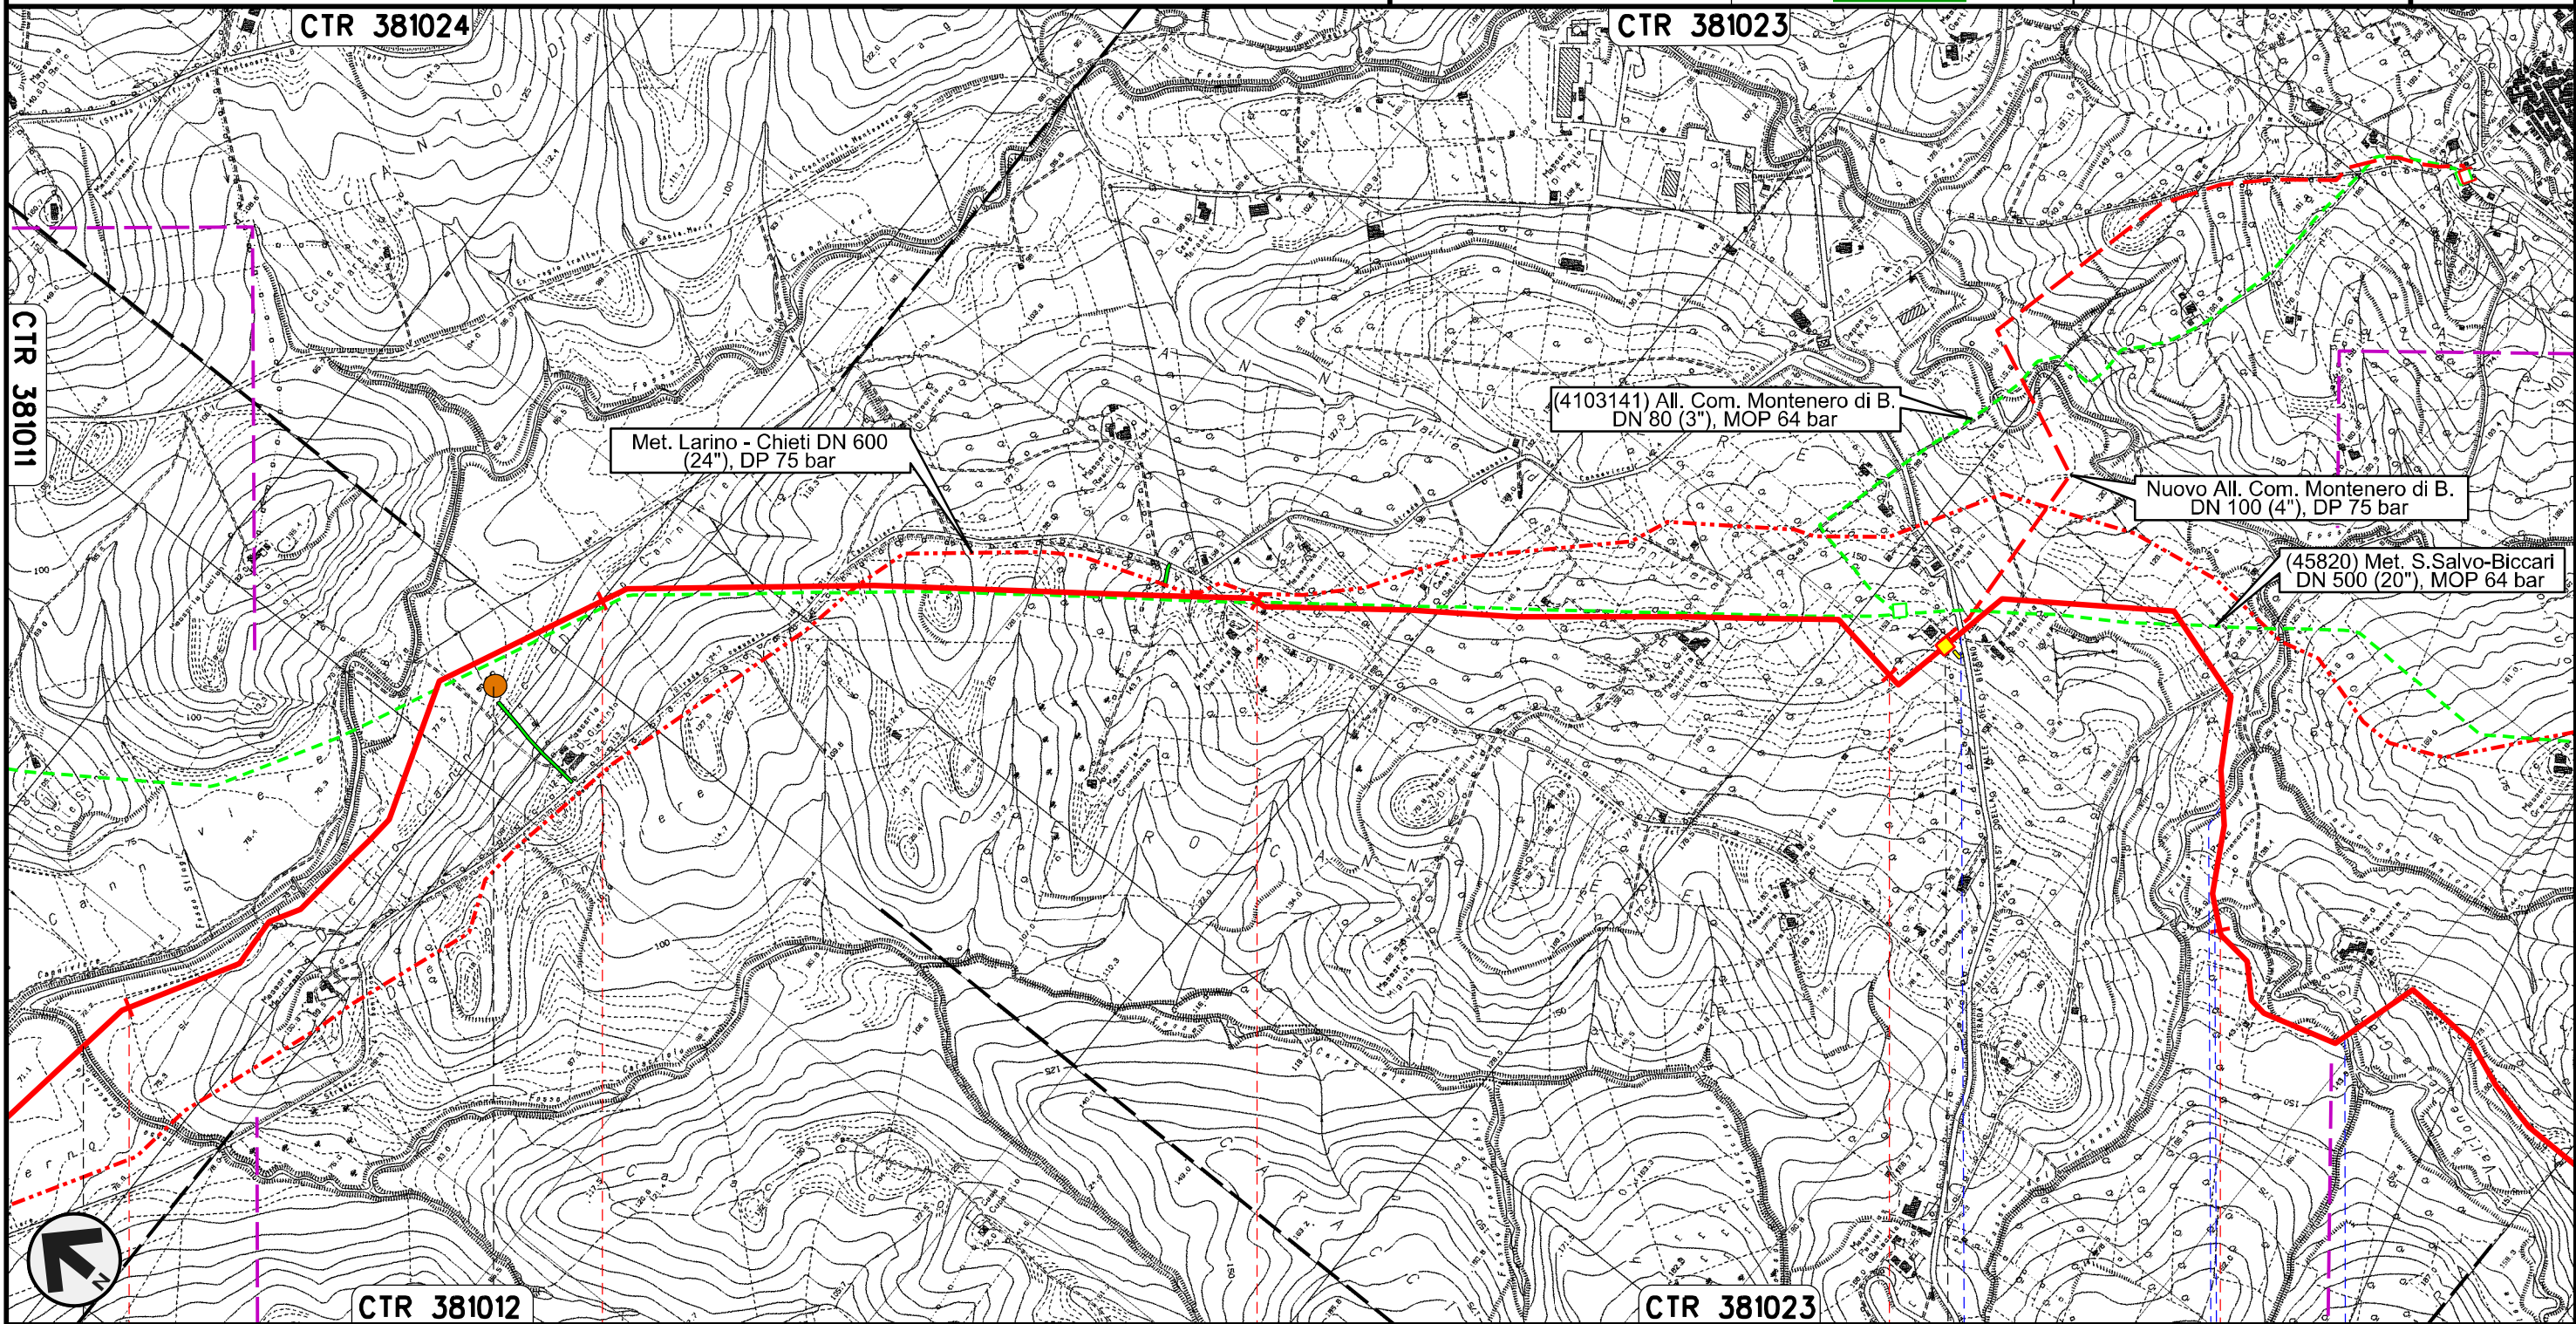



Il presente disegno e' di proprieta' aziendale - La Societa' tutelera' i propri diritti a termine di legge.




Rifacimento METANODOTTO SAN SALVO - BICCARI
DN 650 (26"), DP 75 bar

TRACCIATO DI PROGETTO

| | | | | | |
|-------------------------------------------------------------------------------------|----------|-----------|-------------------------------------------------------------------------------------|------------|-----------|
| 00 | 30.11.17 | EMISSIONE | MELONI | RICCIOTTI | CAPRIOTTI |
| INDICE | DATA | REVISIONI | ELABORATO | VERIFICATO | APPROVATO |
|  | | |  | | |
| | | | Dis. | PG-TP-101 | |
| | | | Comm. | NR /17076 | |

Foglio
5
di 25
Scala
1:10000

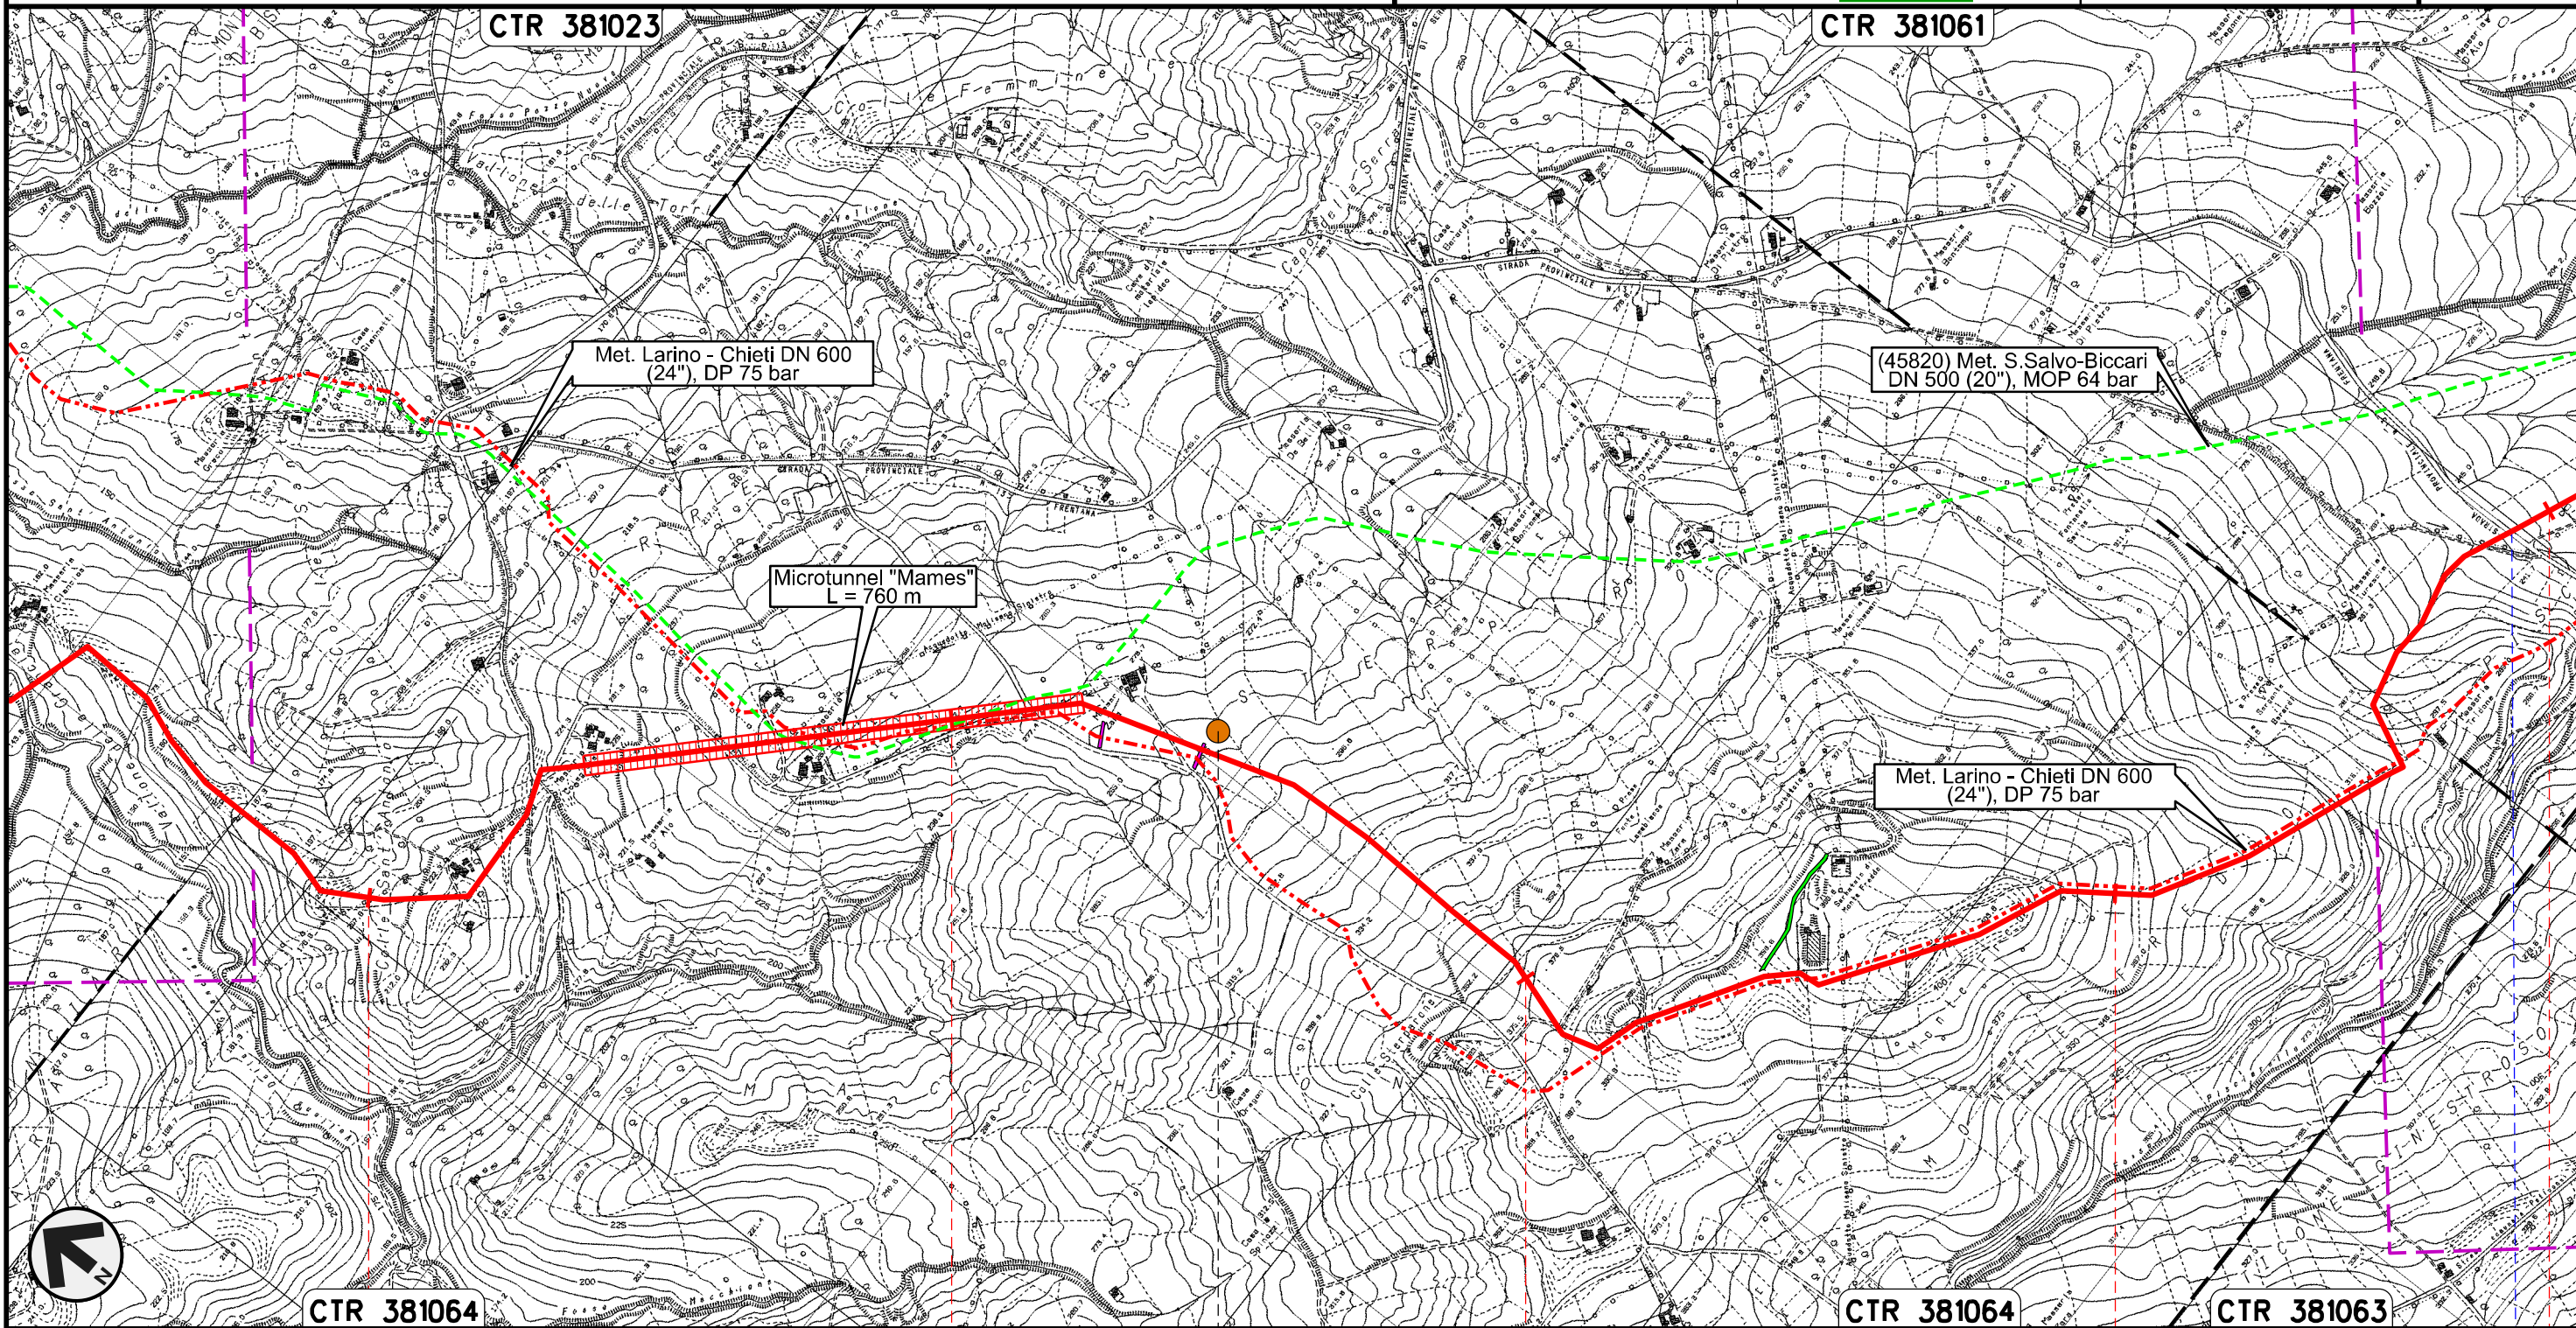

Il presente disegno e' di proprieta' aziendale - La Societa' tutelera' i propri diritti a termine di legge.





CTR 381064 13 14 15 16 17

MONTENERO DI BISACCIA
CAMPOBASSO

S.P. n.13


P4

Rifacimento METANODOTTO SAN SALVO - BICCARI
DN 650 (26"), DP 75 bar


| | | | | | |
|-------------------------------------------------------------------------------------|----------|-----------|-------------------------------------------------------------------------------------|------------|-----------|
| 00 | 30.11.17 | EMISSIONE | MELONI | RICCIOTTI | CAPRIOTTI |
| INDICE | DATA | REVISIONI | ELABORATO | VERIFICATO | APPROVATO |
|  | | |  | | |
| | | | Dis. | PG-TP-101 | |
| | | | Comm. | NR /17076 | |

Foglio
6
di 25
Scala
1:10000


TRACCIATO DI PROGETTO

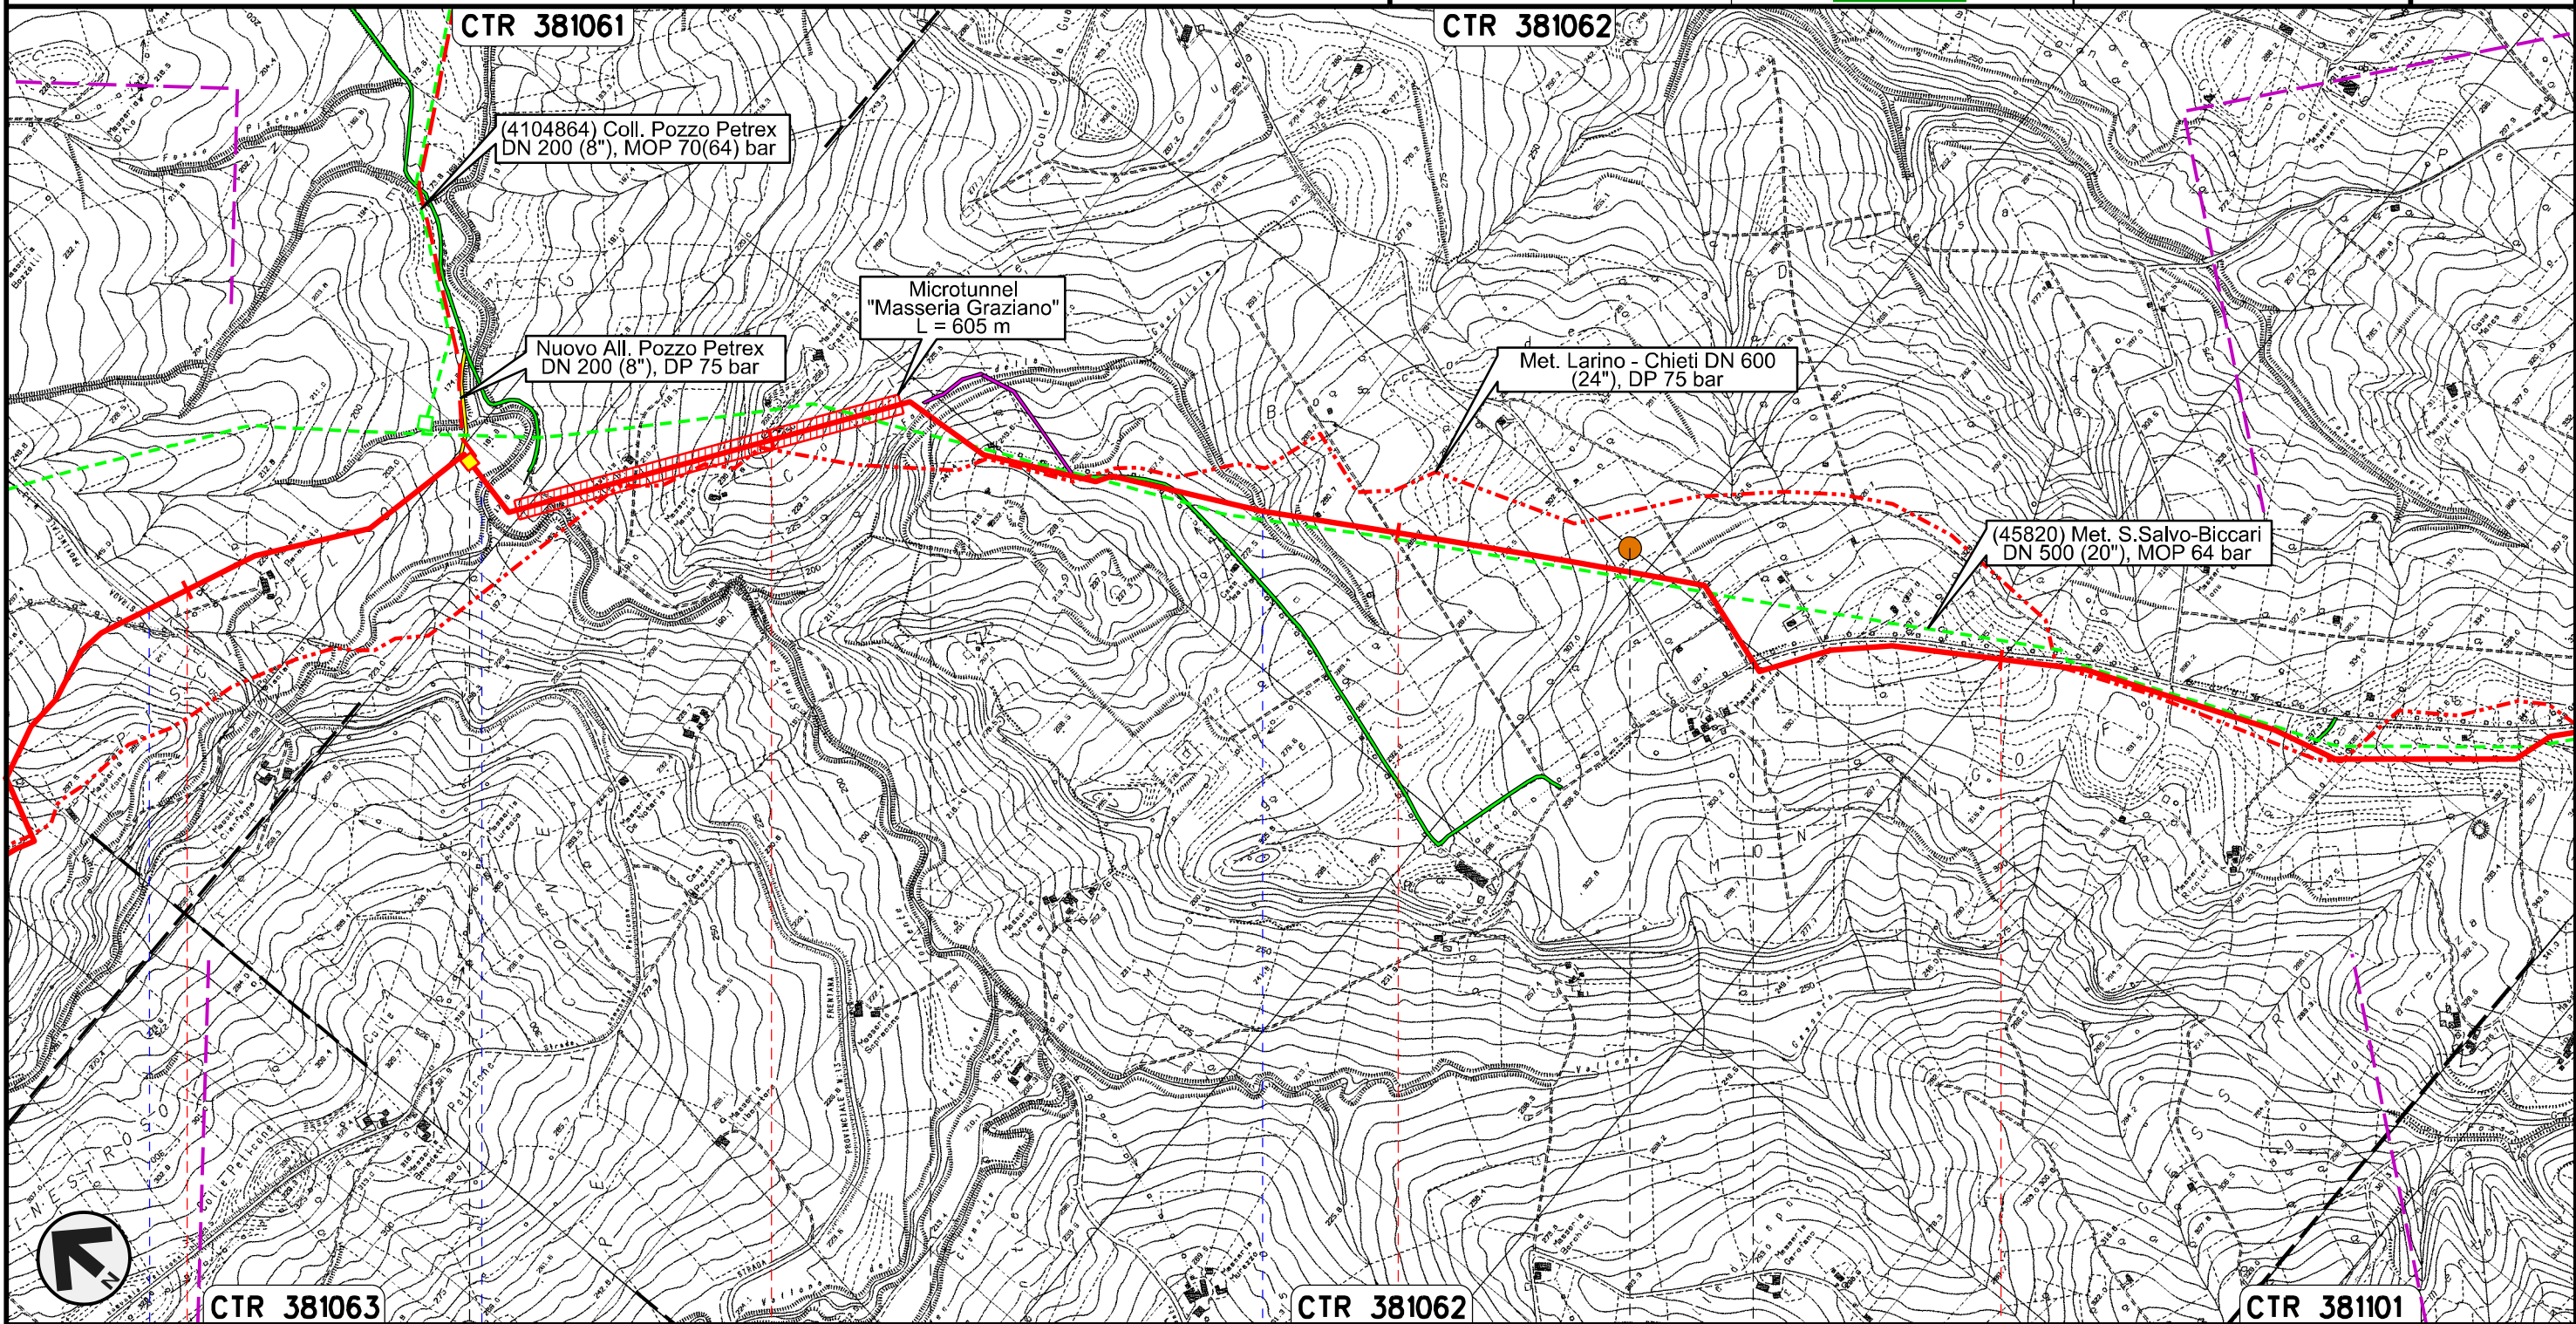


Il presente disegno e' di proprieta' aziendale - La Societa' tutelera' i propri diritti a termine di legge.

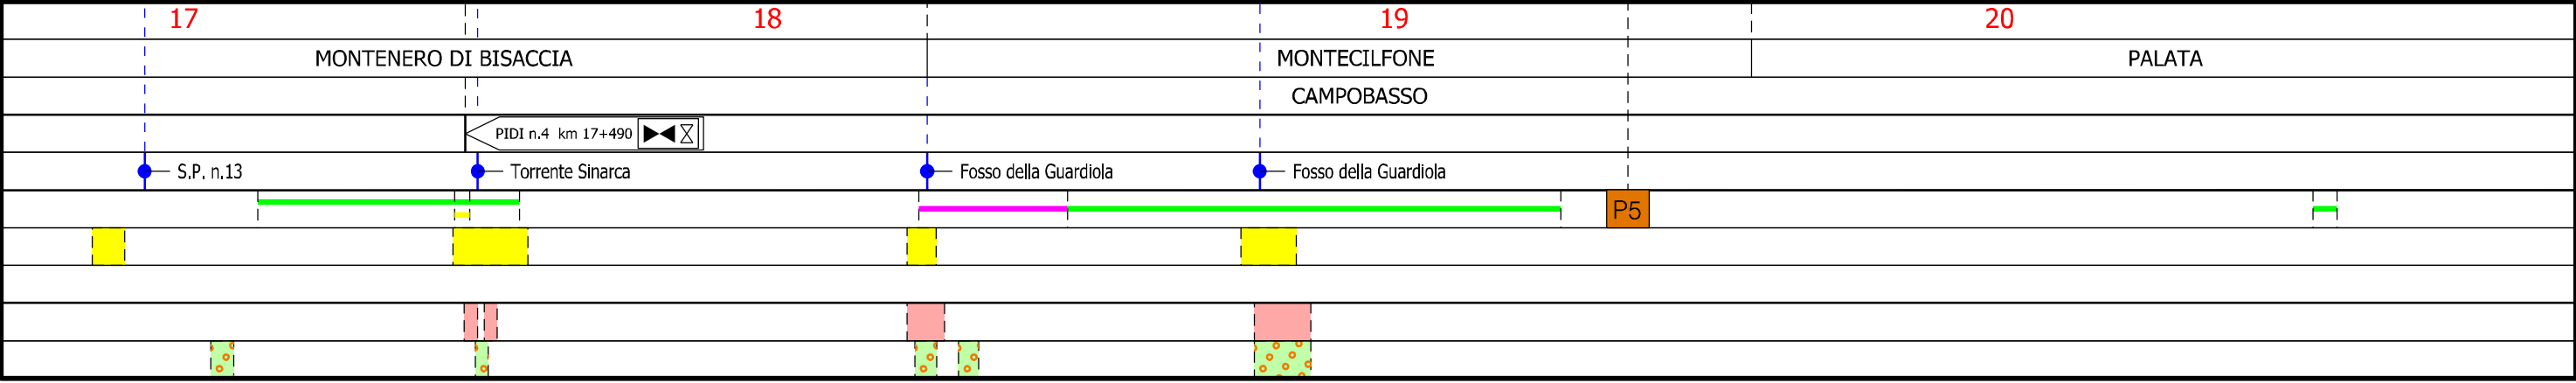

Rifacimento METANODOTTO SAN SALVO - BICCARI
DN 650 (26"), DP 75 bar

| | | | | | | |
|---|----------|-----------|-----------------|------------|---------------|--------|
| 00 | 30.11.17 | EMISSIONE | MELONI | RICCIOTTI | CAPRIOTTI | Foglio |
| INDICE | DATA | REVISIONI | ELABORATO | VERIFICATO | APPROVATO | 7 |
|   | | | Dis. PG-TP-101 | | di 25 | |
| | | | Comm. NR /17076 | | Scala 1:10000 | |

TRACCIATO DI PROGETTO

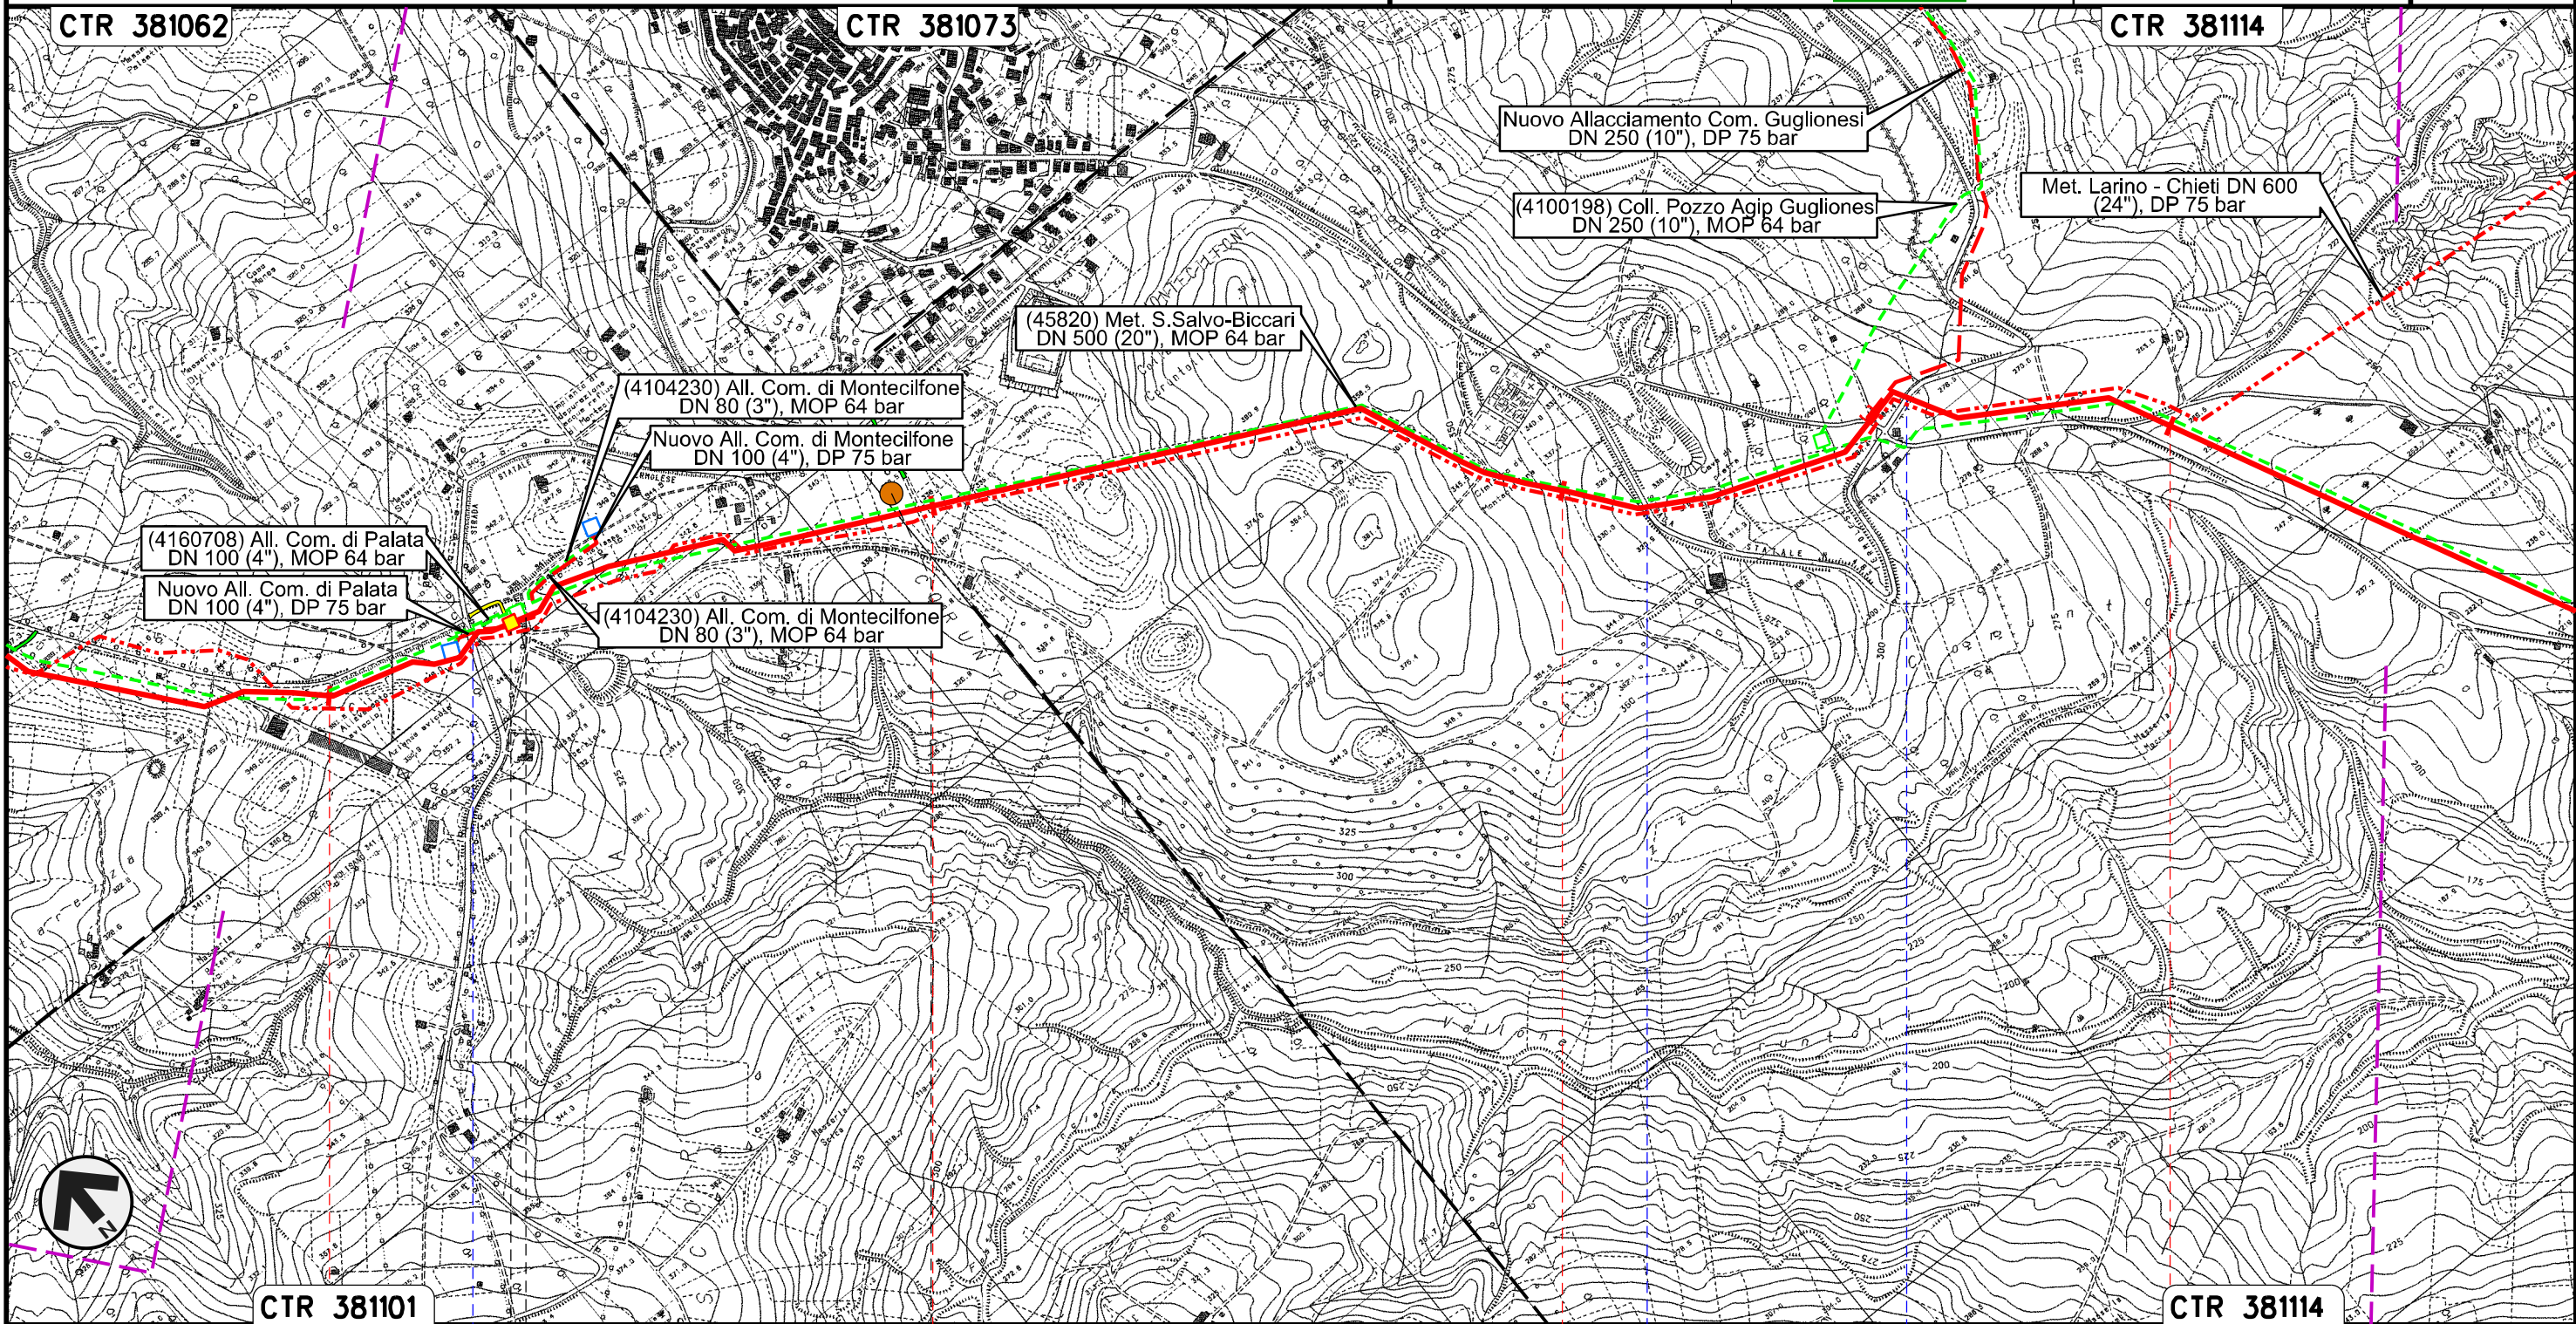

CTR 381101

CTR 381114

PALATA

MONTECILFONE

CAMPOBASSO

PIDI n.5 km 21+310

S.P. n.168



S.P. n.168

S.P. n.168

P6


Il presente disegno e' di proprieta' aziendale - La Societa' tutelera' i propri diritti a termine di legge.

Rifacimento METANODOTTO SAN SALVO - BICCARI
DN 650 (26"), DP 75 bar

| | | | | | |
|-------------------------------------------------------------------------------------|----------|-----------|-------------------------------------------------------------------------------------|------------|-----------|
| 00 | 30.11.17 | EMISSIONE | MELONI | RICCIOTTI | CAPRIOTTI |
| INDICE | DATA | REVISIONI | ELABORATO | VERIFICATO | APPROVATO |
|  | | |  | | |
| | | | Dis. | PG-TP-101 | |
| | | | Comm. | NR /17076 | |

Foglio
8
di 25
Scala
1:10000

TRACCIATO DI PROGETTO

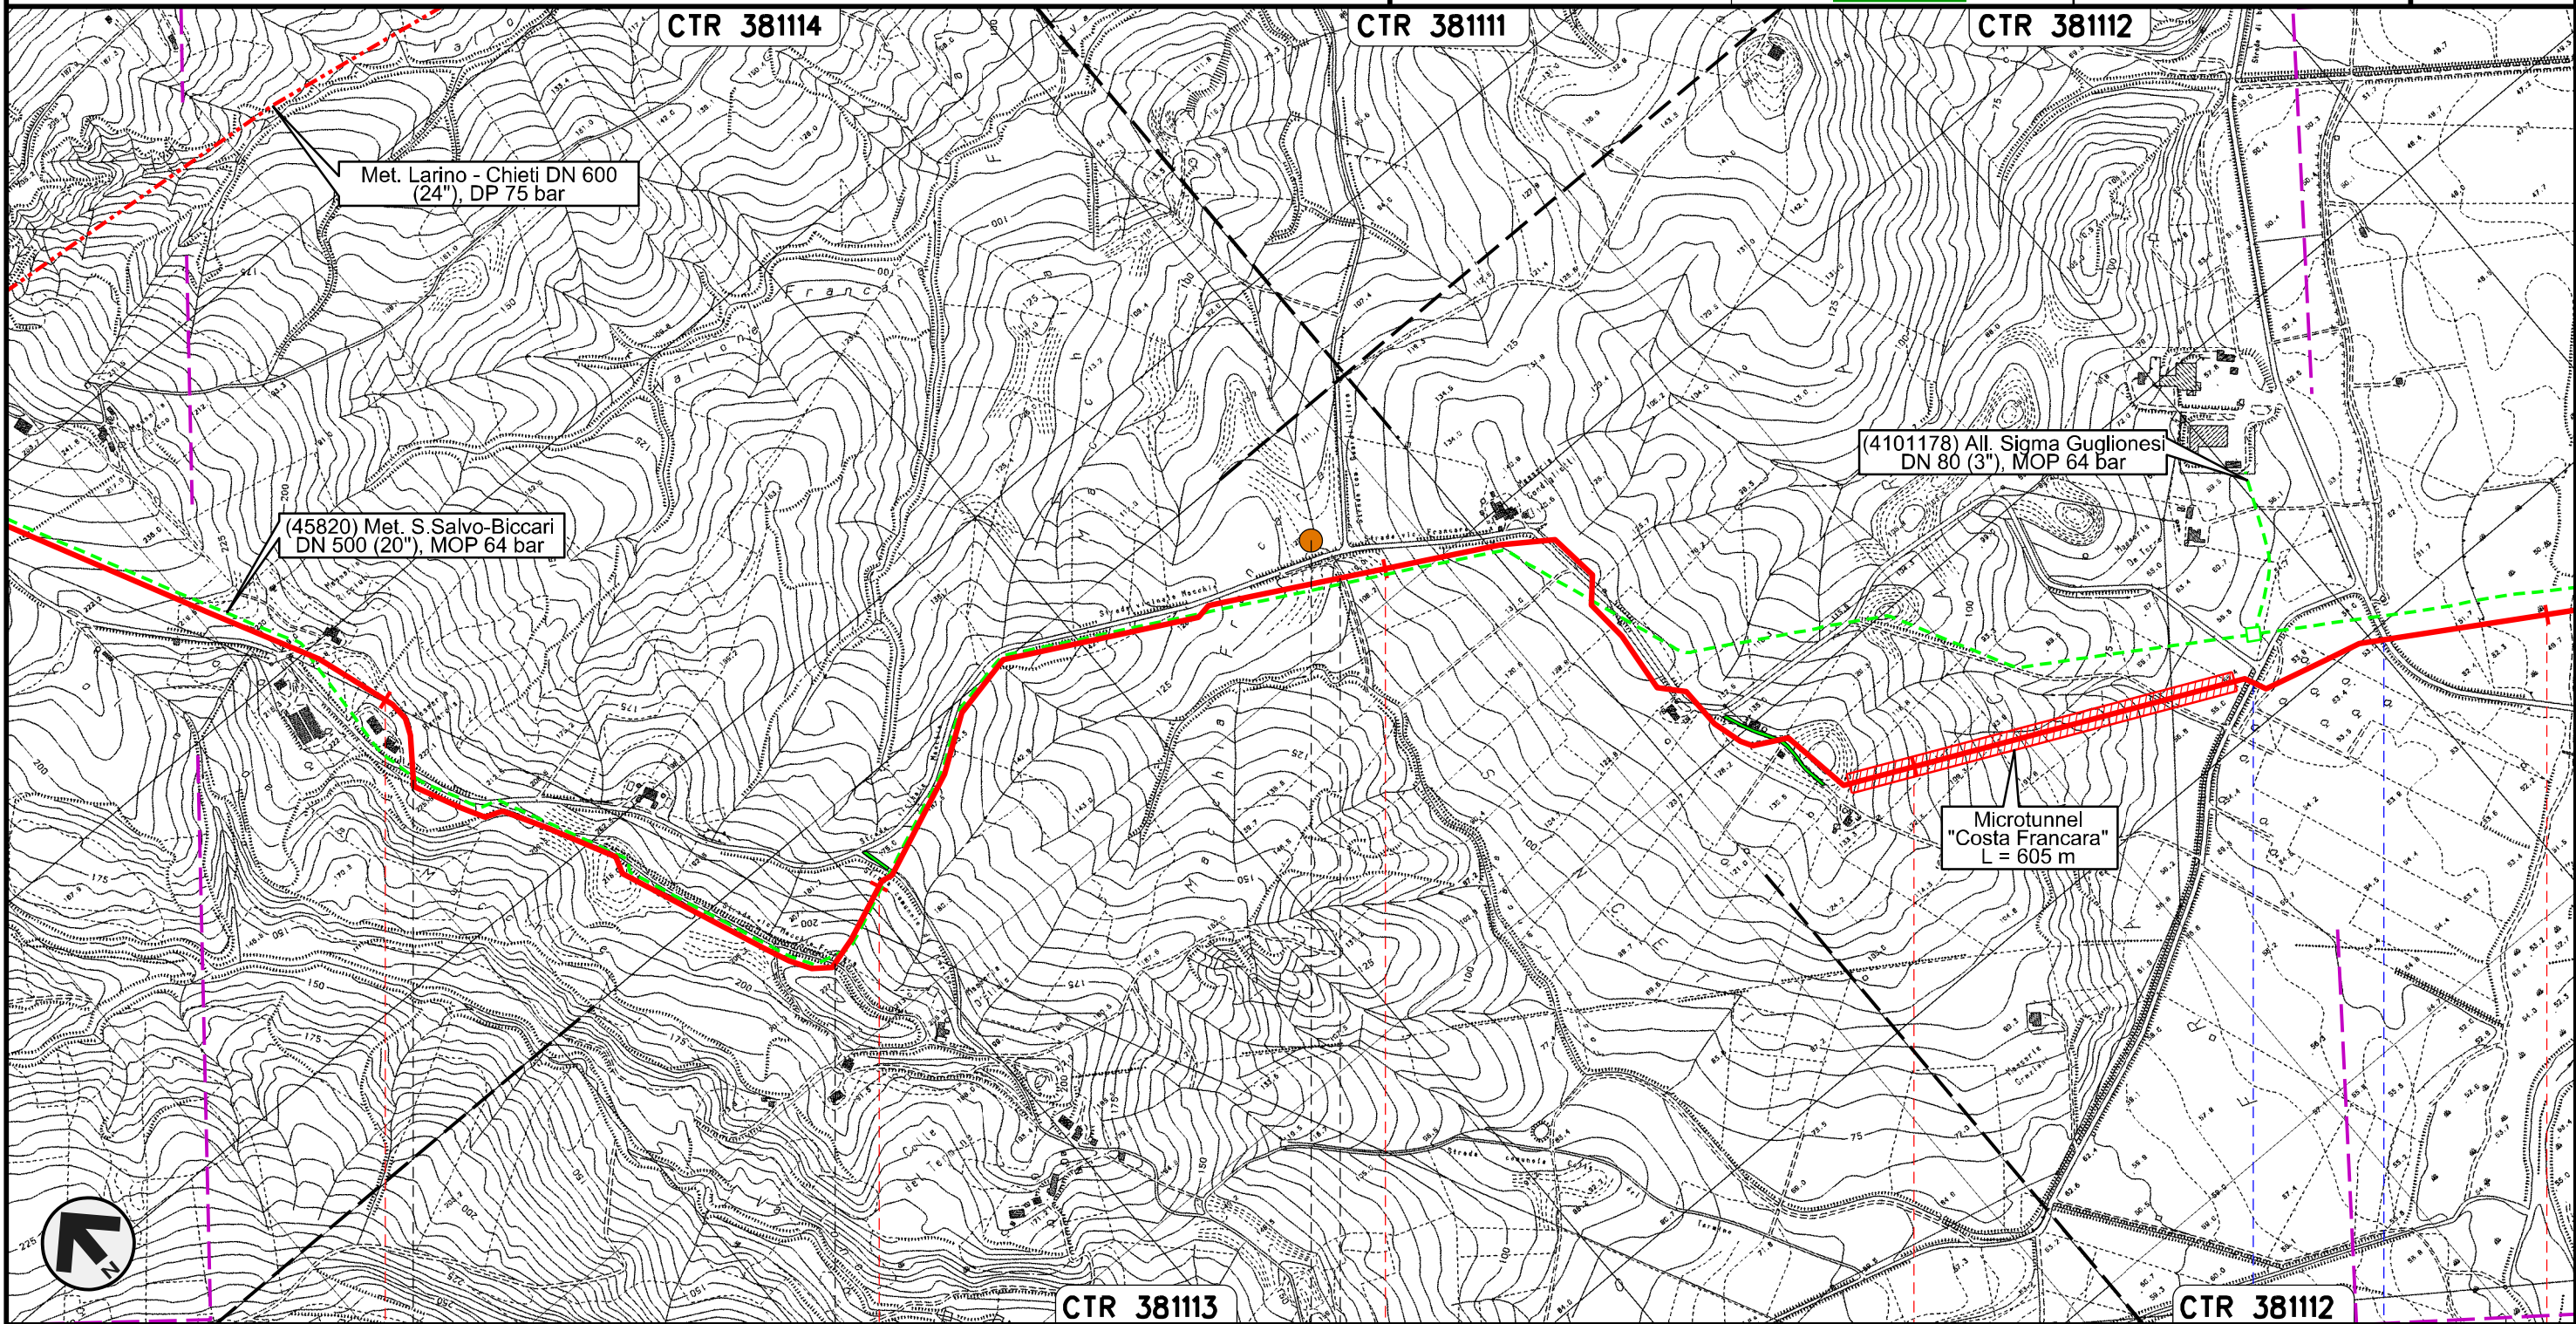

Il presente disegno e' di proprieta' aziendale - La Societa' tutelera' i propri diritti a termine di legge.




| | | | | |
|--------------|--------|--------------|------------|-----------|
| 25 | 26 | 27 | 28 | 29 |
| MONTECILFONE | PALATA | MONTECILFONE | GUGLIONESI | |
| | | CAMPOBASSO | | |
| | | P7 | | |
| | | | S.P. n.150 | S.P. n.80 |
| | | | | |
| | | | | |


Rifacimento METANODOTTO SAN SALVO - BICCARI
DN 650 (26"), DP 75 bar

| | | | | | | |
|-------------------------------------------------------------------------------------|----------|-----------|-------------------------------------------------------------------------------------|------------|-----------|---------|
| 00 | 30.11.17 | EMISSIONE | MELONI | RICCIOTTI | CAPRIOTTI | Foglio |
| INDICE | DATA | REVISIONI | ELABORATO | VERIFICATO | APPROVATO | 9 |
|  | | |  | | | di 25 |
| | | | Dis. PG-TP-101 | | | Scala |
| | | | Comm. NR /17076 | | | 1:10000 |

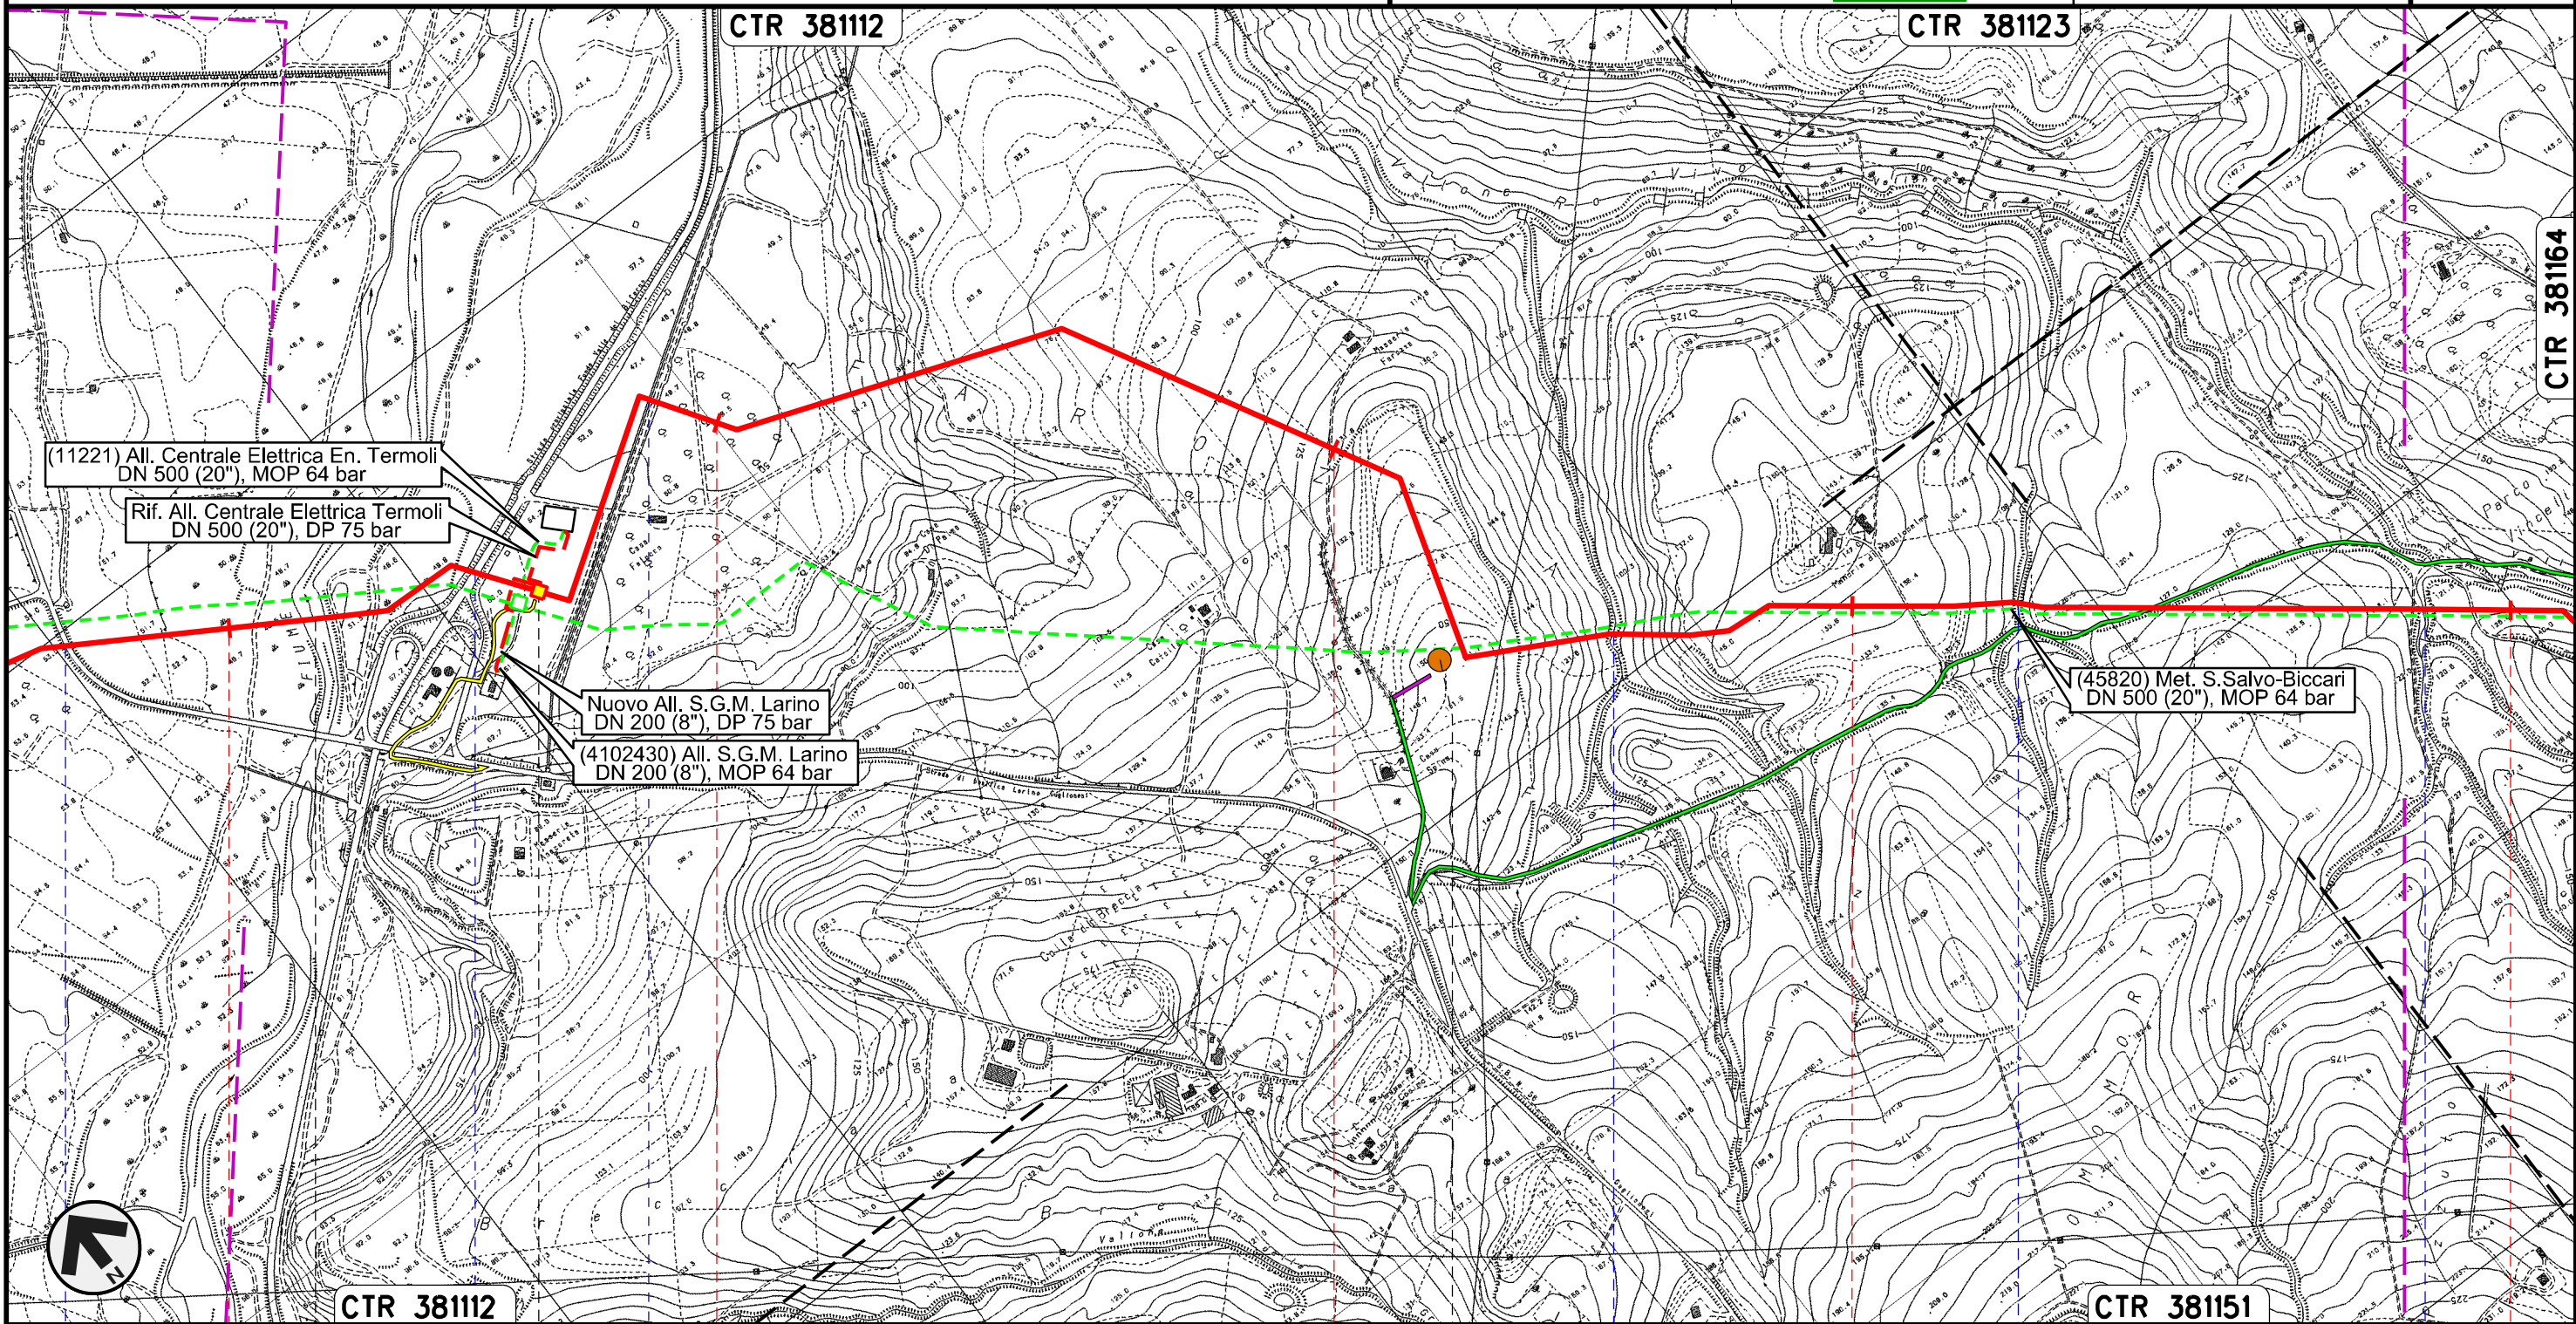

TRACCIATO DI PROGETTO

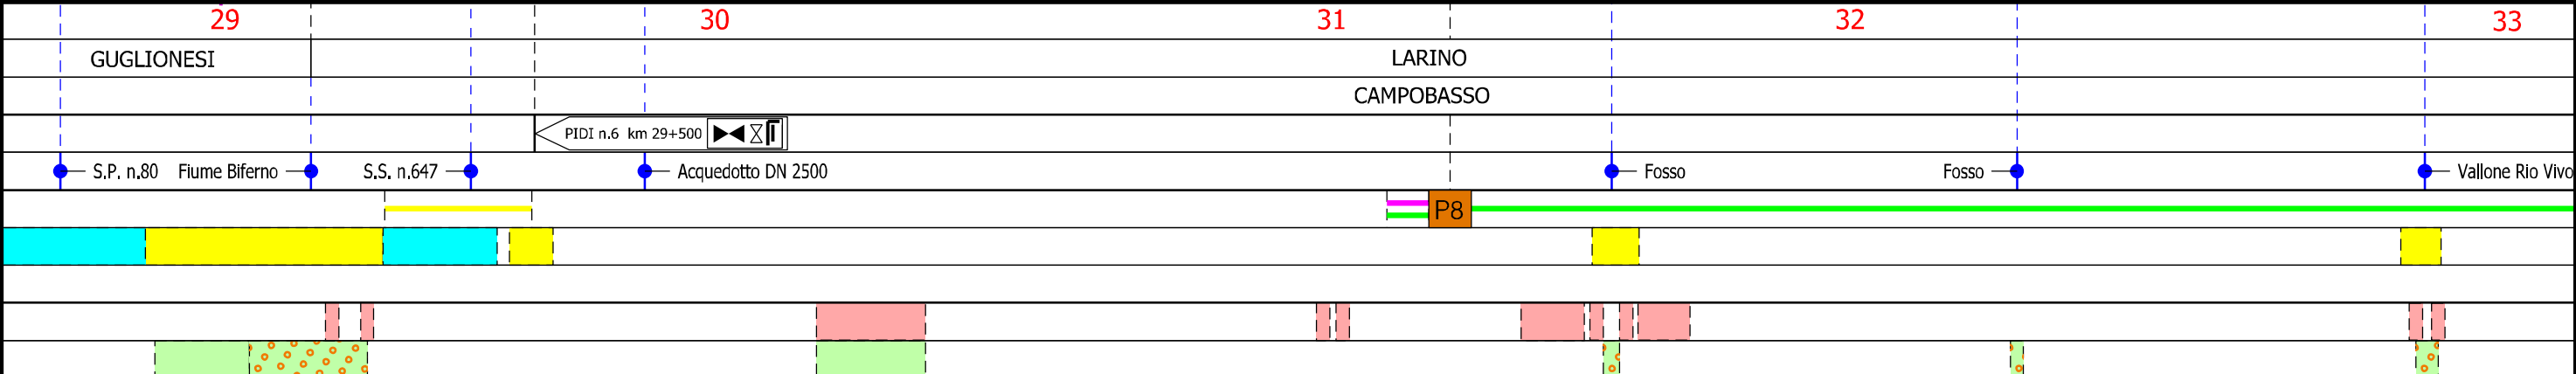

Il presente disegno e' di proprieta' aziendale - La Societa' tutelera' i propri diritti a termine di legge.




Rifacimento METANODOTTO SAN SALVO - BICCARI
DN 650 (26"), DP 75 bar


| | | | | | |
|-------------------------------------------------------------------------------------|----------|-----------|-------------------------------------------------------------------------------------|------------|-----------|
| 00 | 30.11.17 | EMISSIONE | MELONI | RICCIOTTI | CAPRIOTTI |
| INDICE | DATA | REVISIONI | ELABORATO | VERIFICATO | APPROVATO |
|  | | |  | | |
| | | | Dis. | PG-TP-101 | |
| | | | Comm. | NR /17076 | |

Foglio
10
di 25
Scala
1:10000

TRACCIATO DI PROGETTO

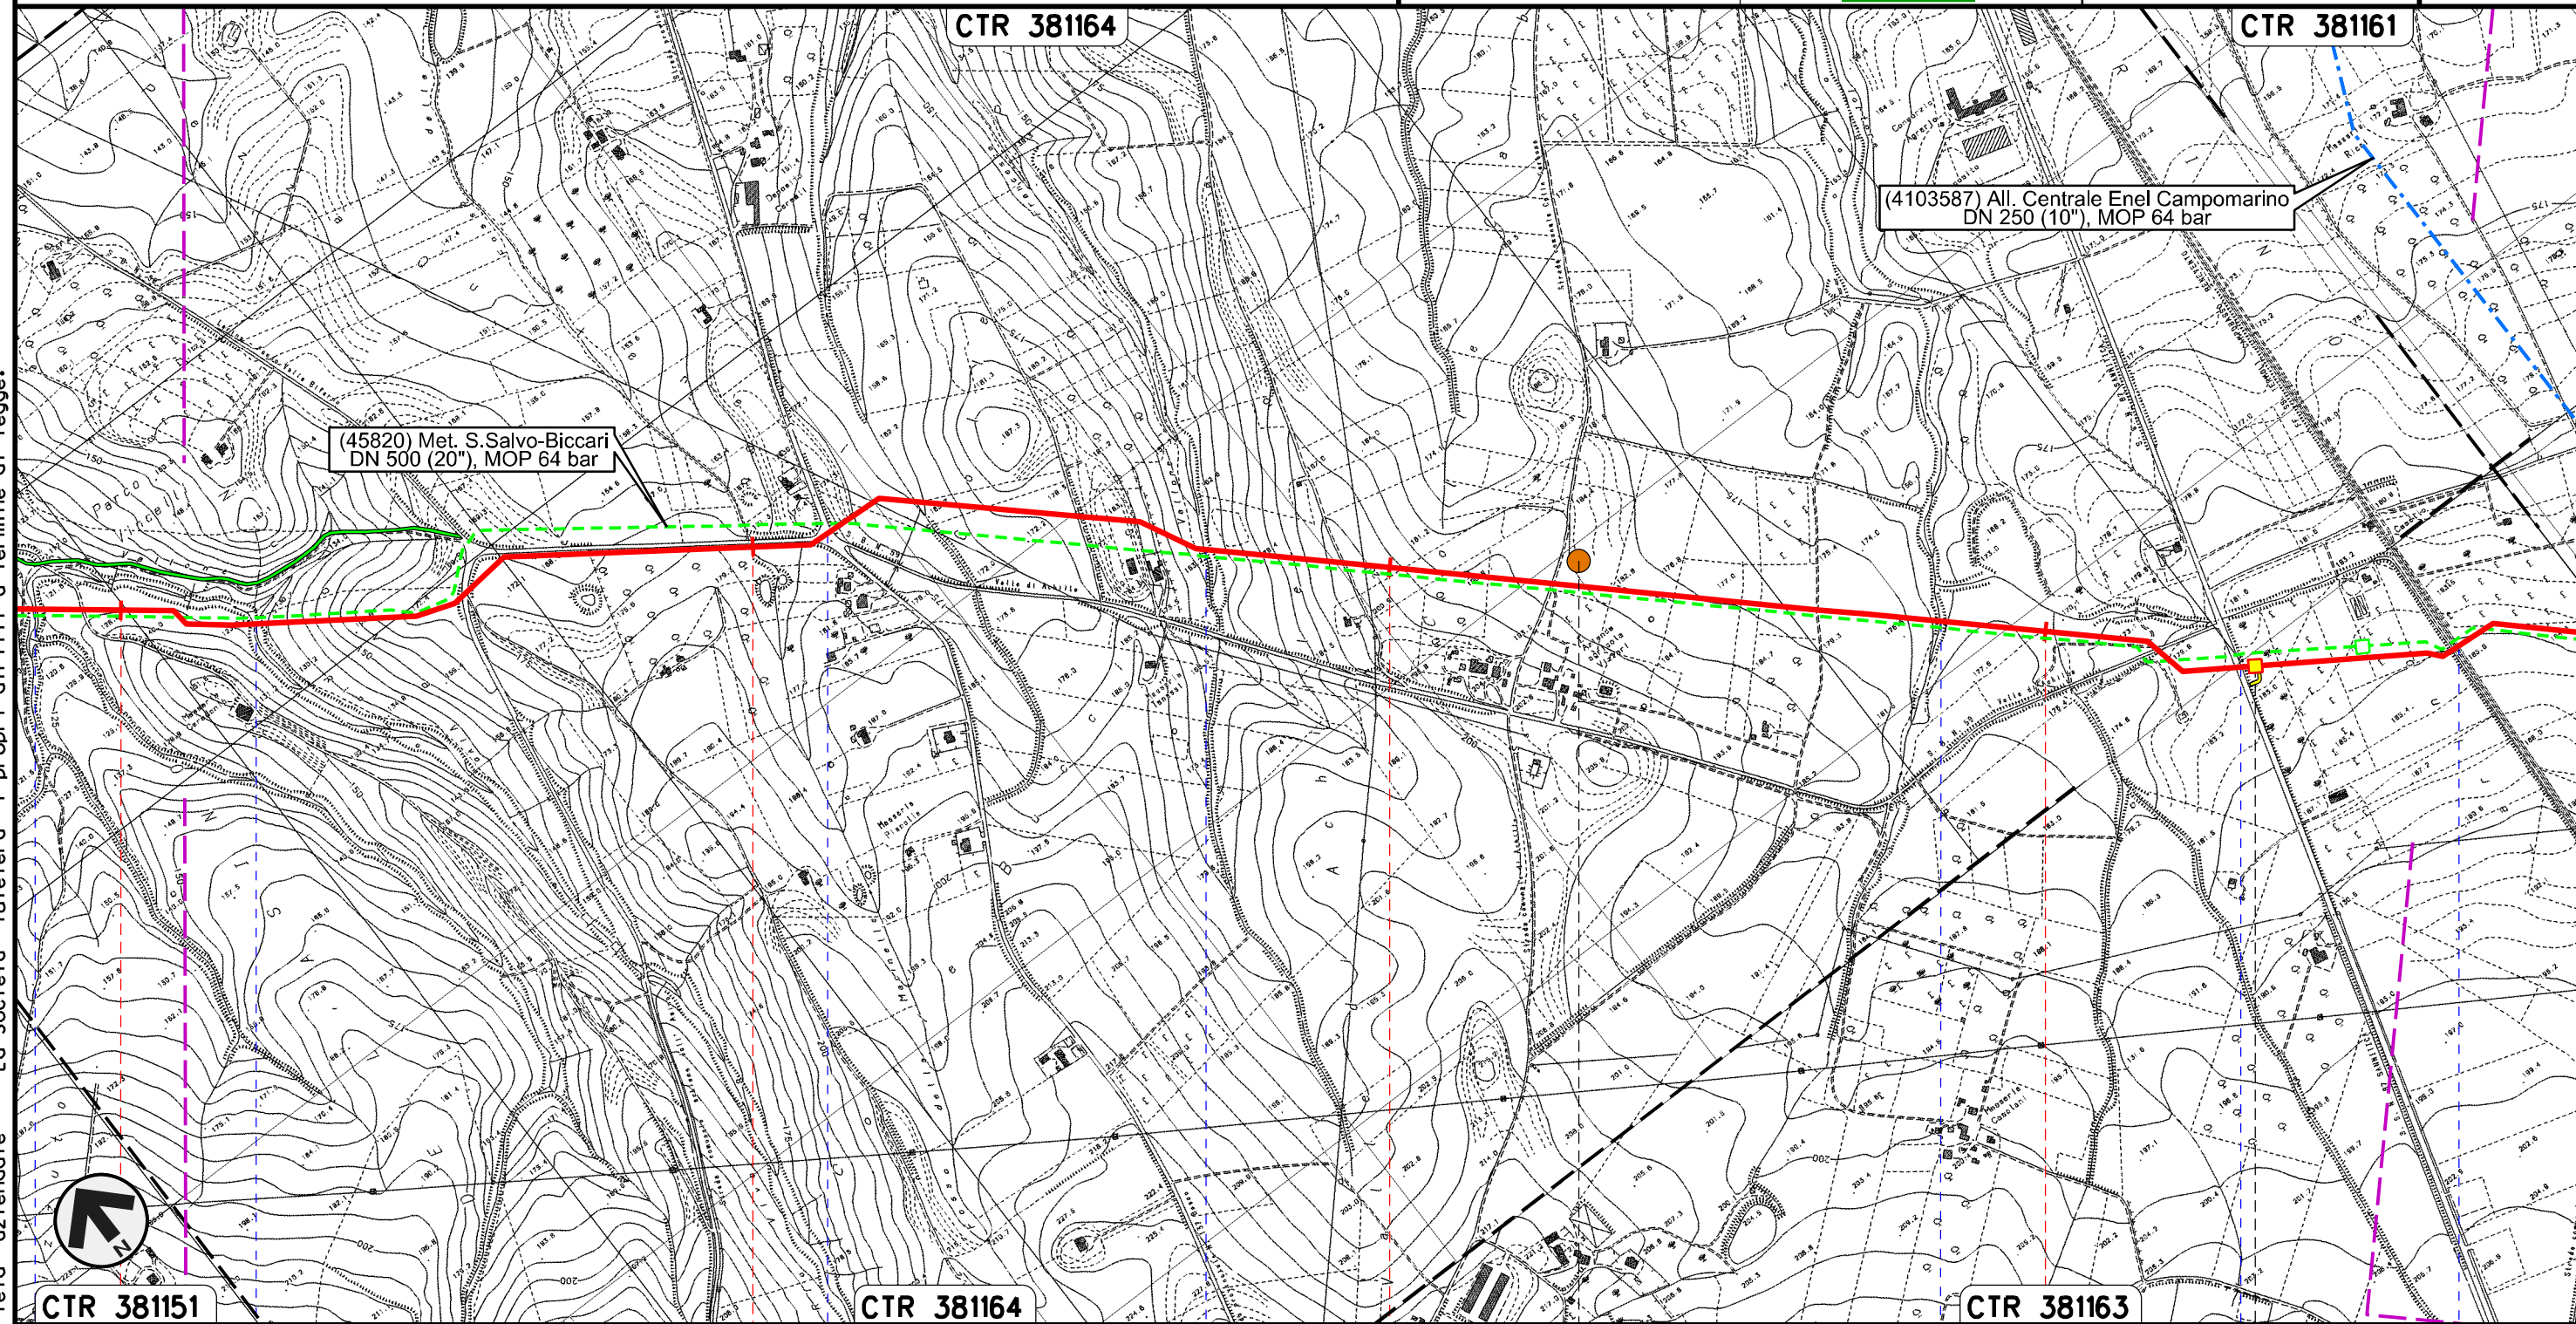

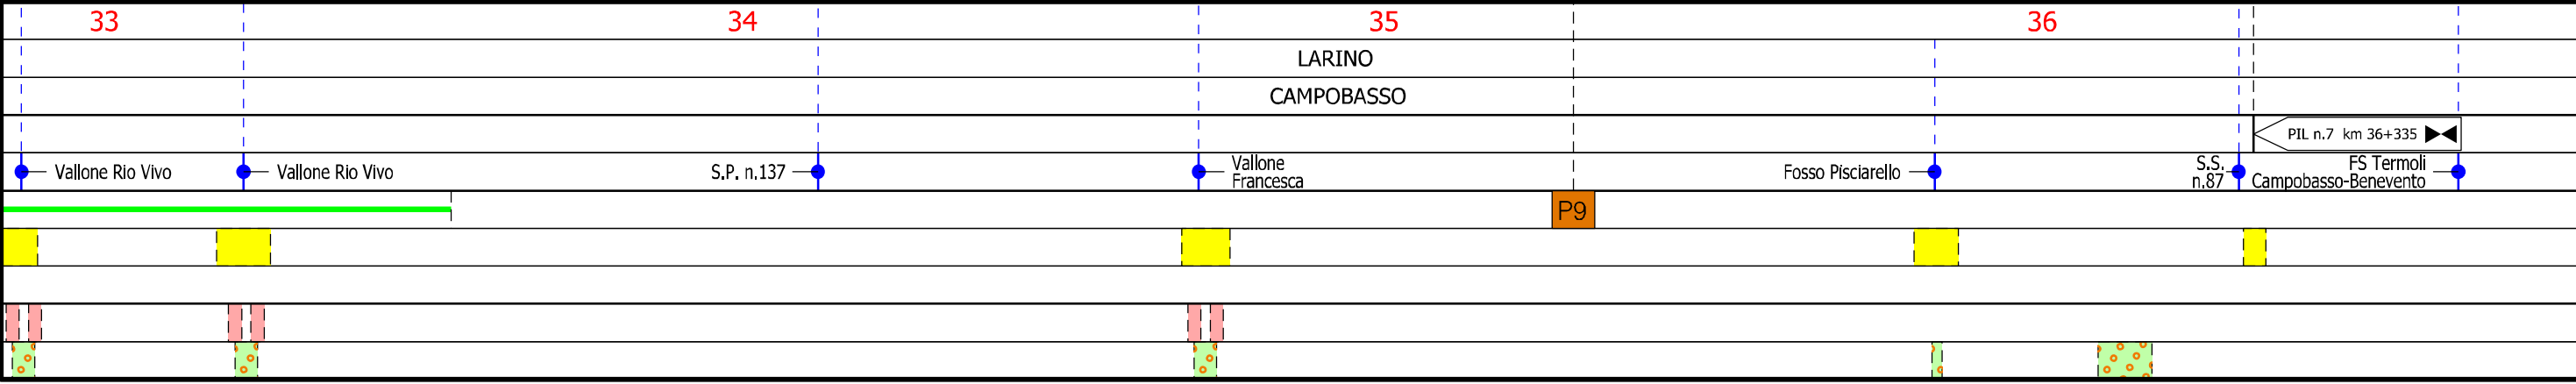

Il presente disegno e' di proprieta' aziendale - La Societa' tutelera' i propri diritti a termine di legge.




Rifacimento METANODOTTO SAN SALVO - BICCARI
DN 650 (26"), DP 75 bar


TRACCIATO DI PROGETTO

| | | | | | |
|-------------------------------------------------------------------------------------|----------|-----------|-------------------------------------------------------------------------------------|------------|-----------|
| 00 | 30.11.17 | EMISSIONE | MELONI | RICCIOTTI | CAPRIOTTI |
| INDICE | DATA | REVISIONI | ELABORATO | VERIFICATO | APPROVATO |
|  | | |  | | |
| | | | Dis. | PG-TP-101 | |
| | | | Comm. | NR /17076 | |

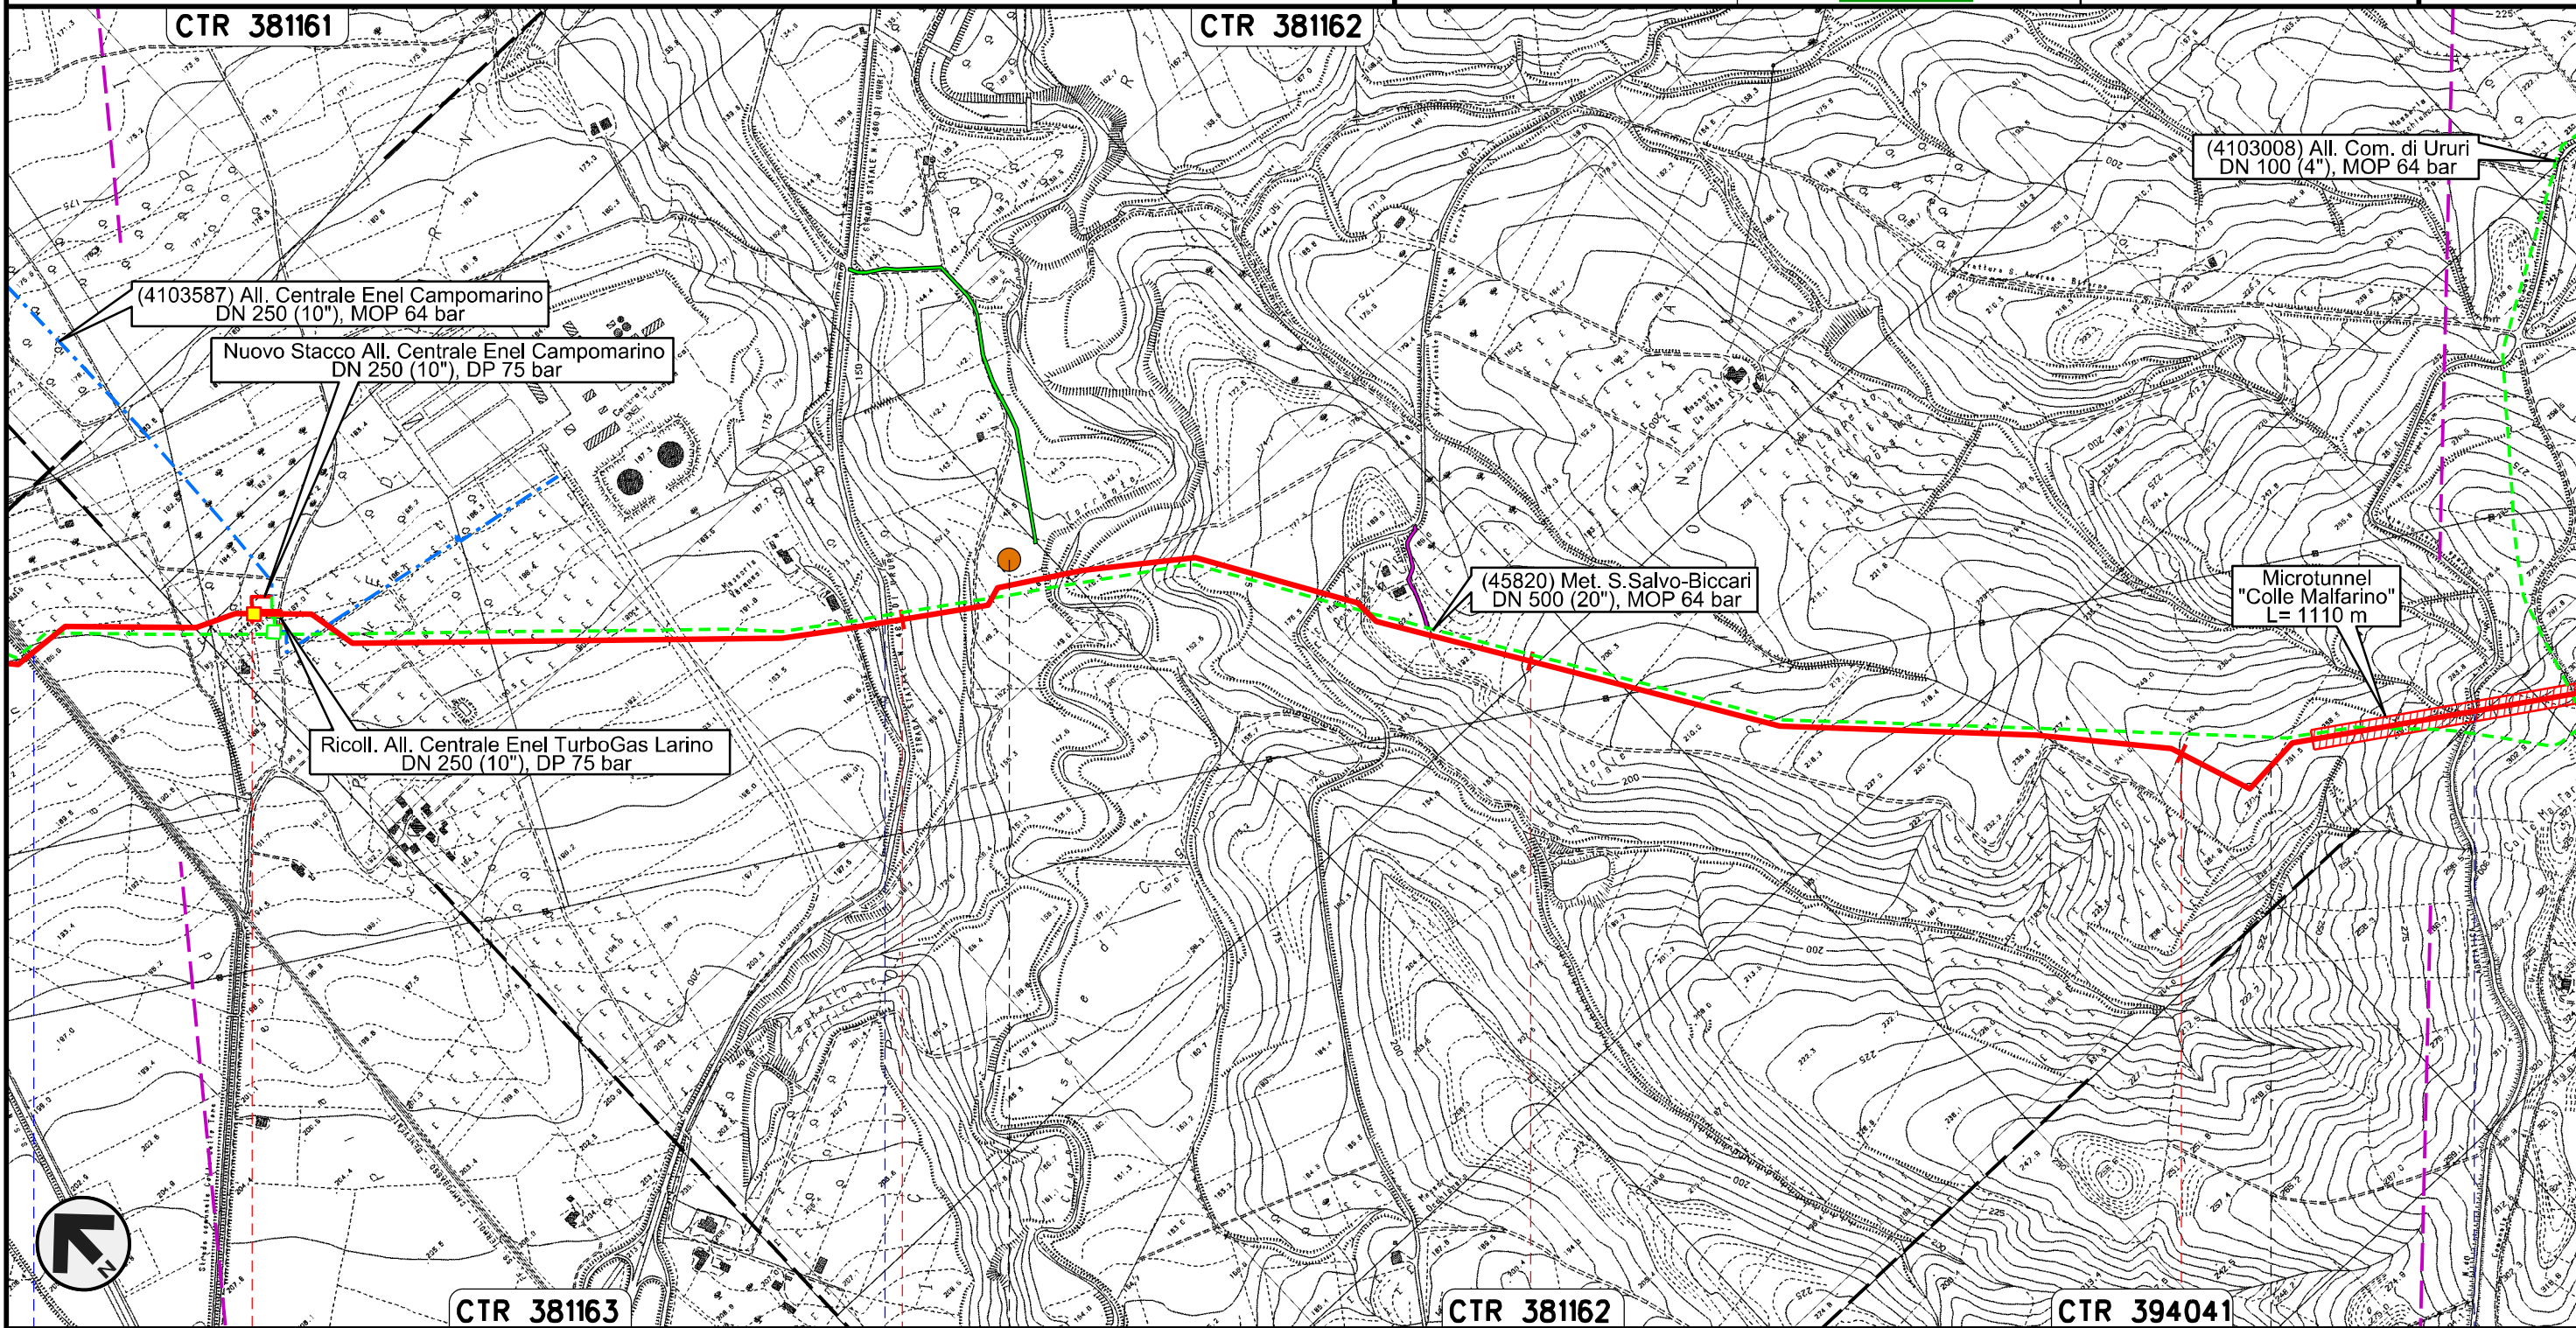

Foglio
11
di 25
Scala
1:10000

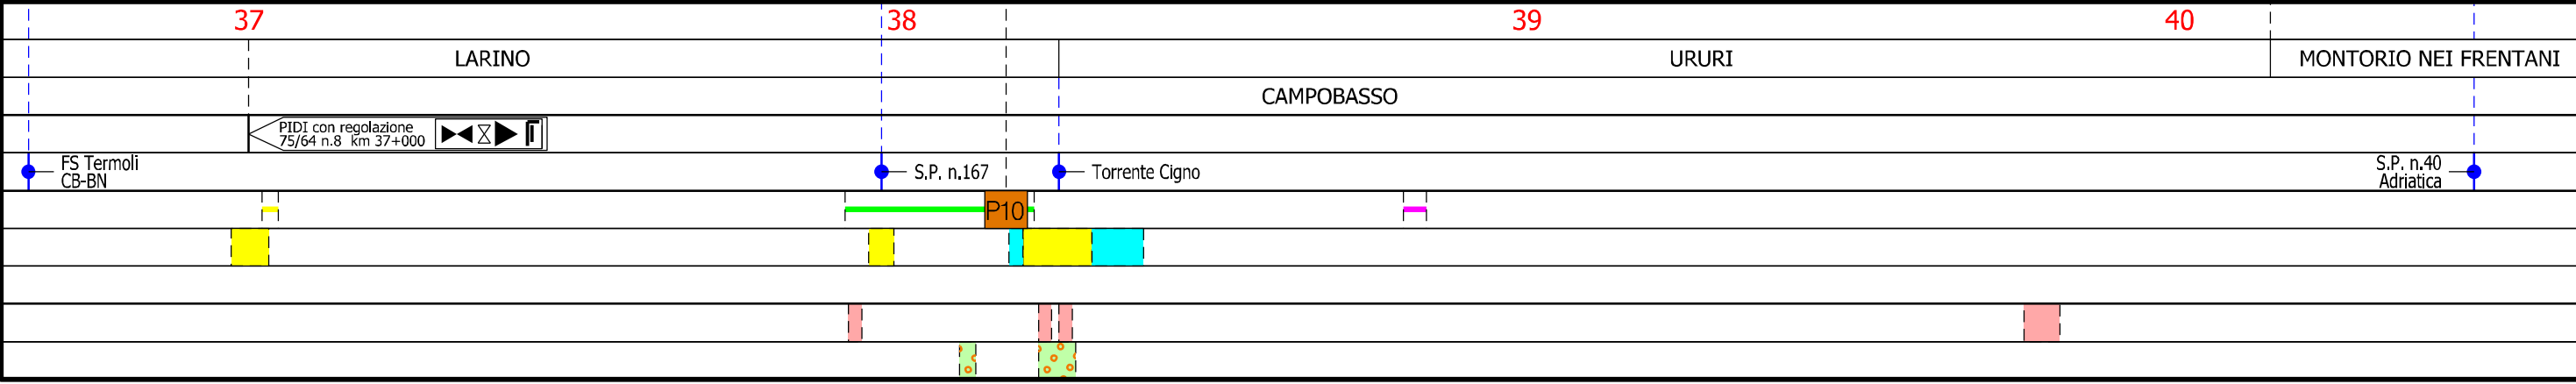

Il presente disegno e' di proprieta' aziendale - La Societa' tutelera' i propri diritti a termine di legge.




Rifacimento METANODOTTO SAN SALVO - BICCARI
DN 650 (26"), DP 75 bar


| | | | | | |
|-------------------------------------------------------------------------------------|----------|-----------|-------------------------------------------------------------------------------------|------------|-----------|
| 00 | 30.11.17 | EMISSIONE | MELONI | RICCIOTTI | CAPRIOTTI |
| INDICE | DATA | REVISIONI | ELABORATO | VERIFICATO | APPROVATO |
|  | | |  | | |
| | | | Dis. | PG-TP-101 | |
| | | | Comm. | NR /17076 | |

Foglio
12
di 25
Scala
1:10000

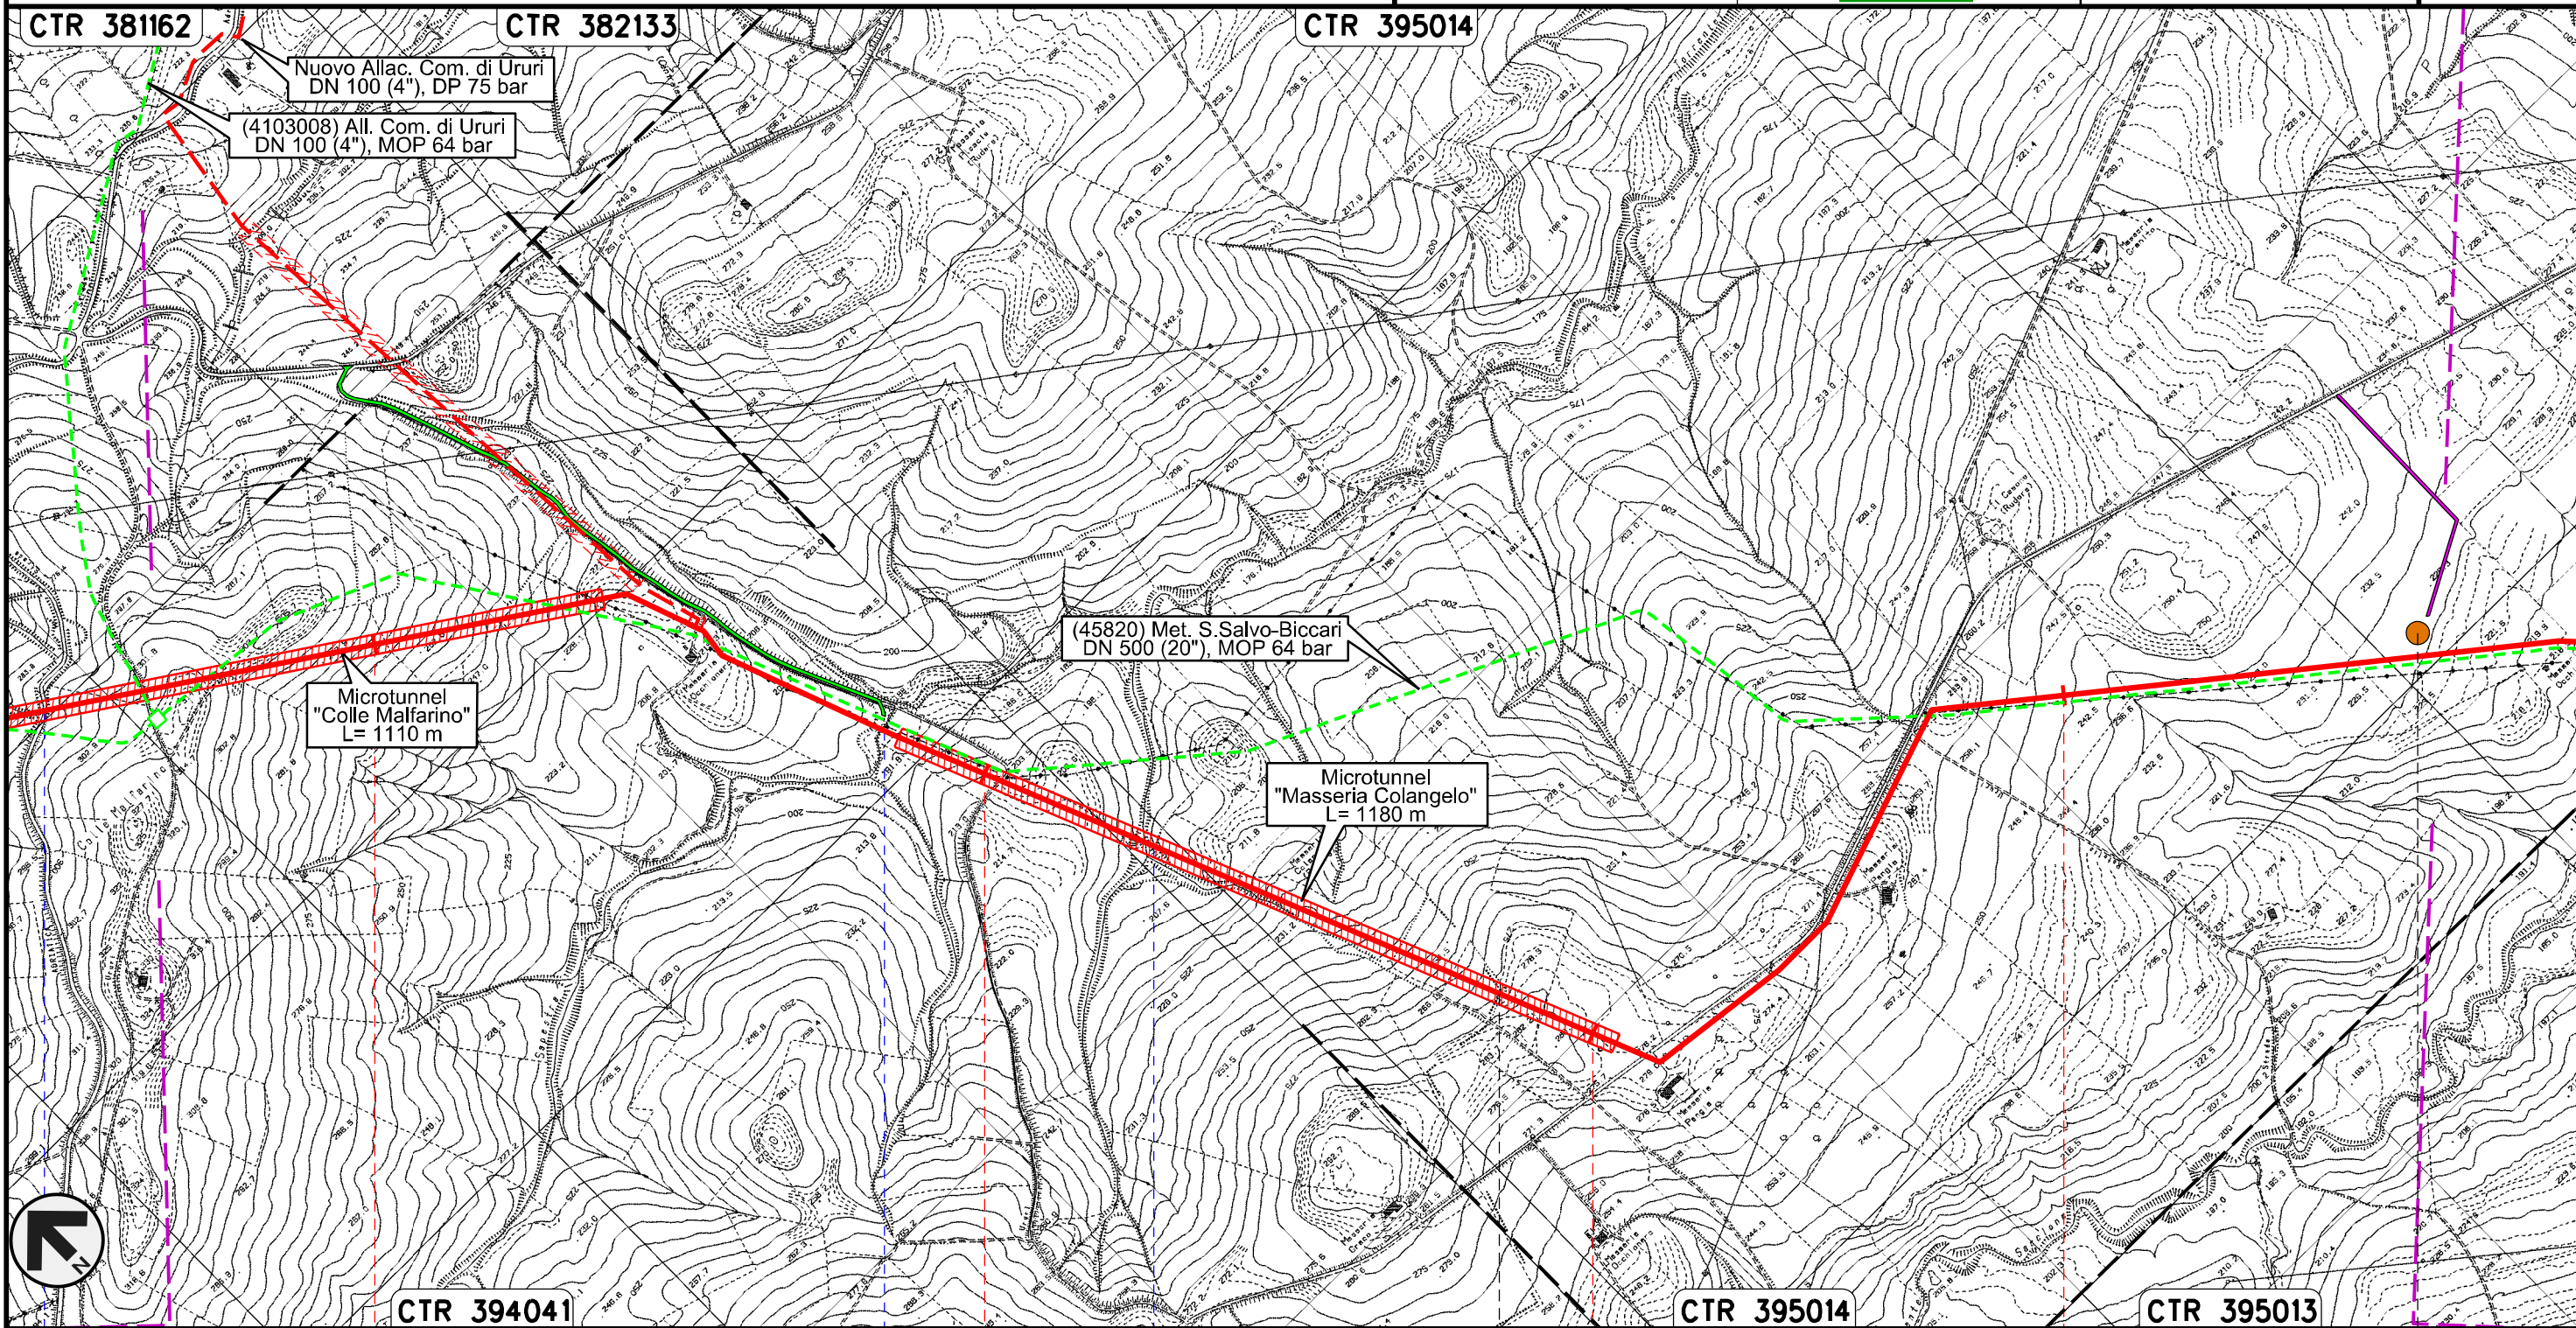

TRACCIATO DI PROGETTO

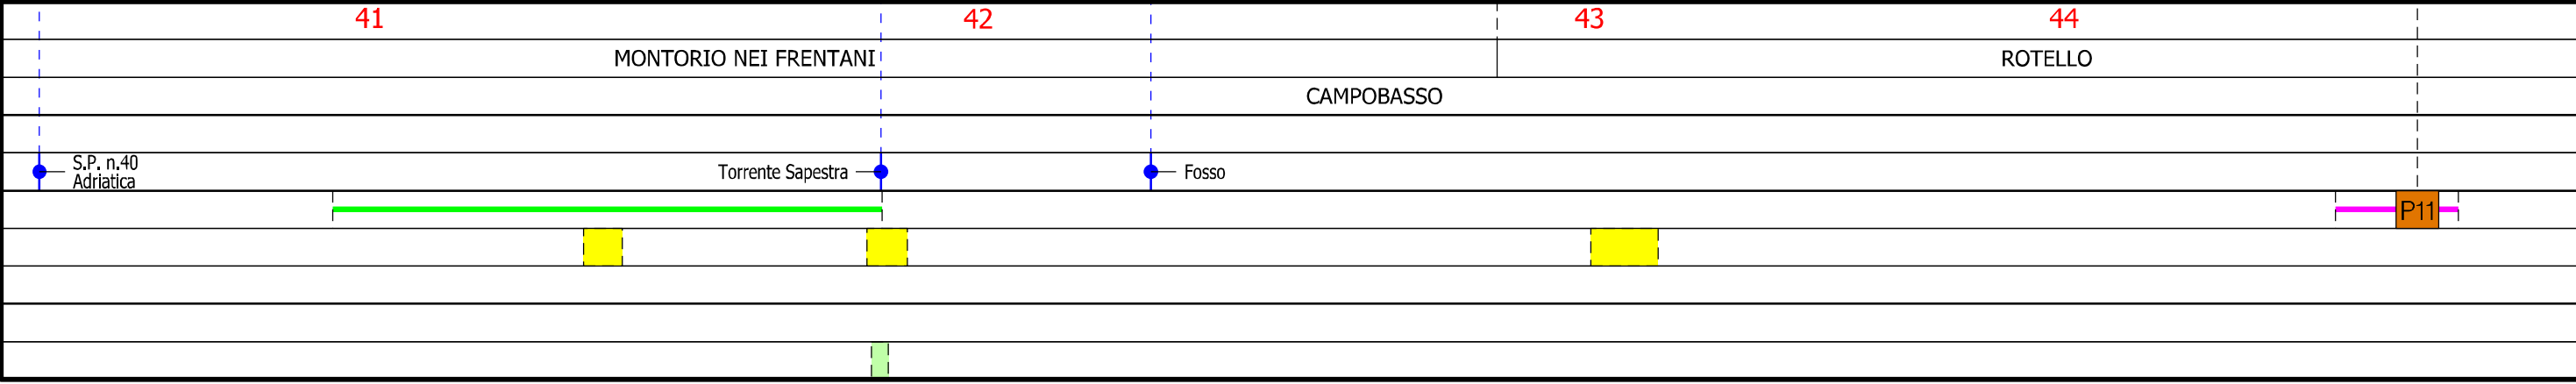

Il presente disegno e' di proprieta' aziendale - La Societa' tutelera' i propri diritti a termine di legge.




Rifacimento METANODOTTO SAN SALVO - BICCARI
DN 650 (26"), DP 75 bar


| | | | | | |
|-------------------------------------------------------------------------------------|----------|-----------|-------------------------------------------------------------------------------------|------------|-----------|
| 00 | 30.11.17 | EMISSIONE | MELONI | RICCIOTTI | CAPRIOTTI |
| INDICE | DATA | REVISIONI | ELABORATO | VERIFICATO | APPROVATO |
|  | | |  | | |
| | | | Dis. | PG-TP-101 | |
| | | | Comm. | NR /17076 | |

Foglio
13
di 25
Scala
1:10000

TRACCIATO DI PROGETTO

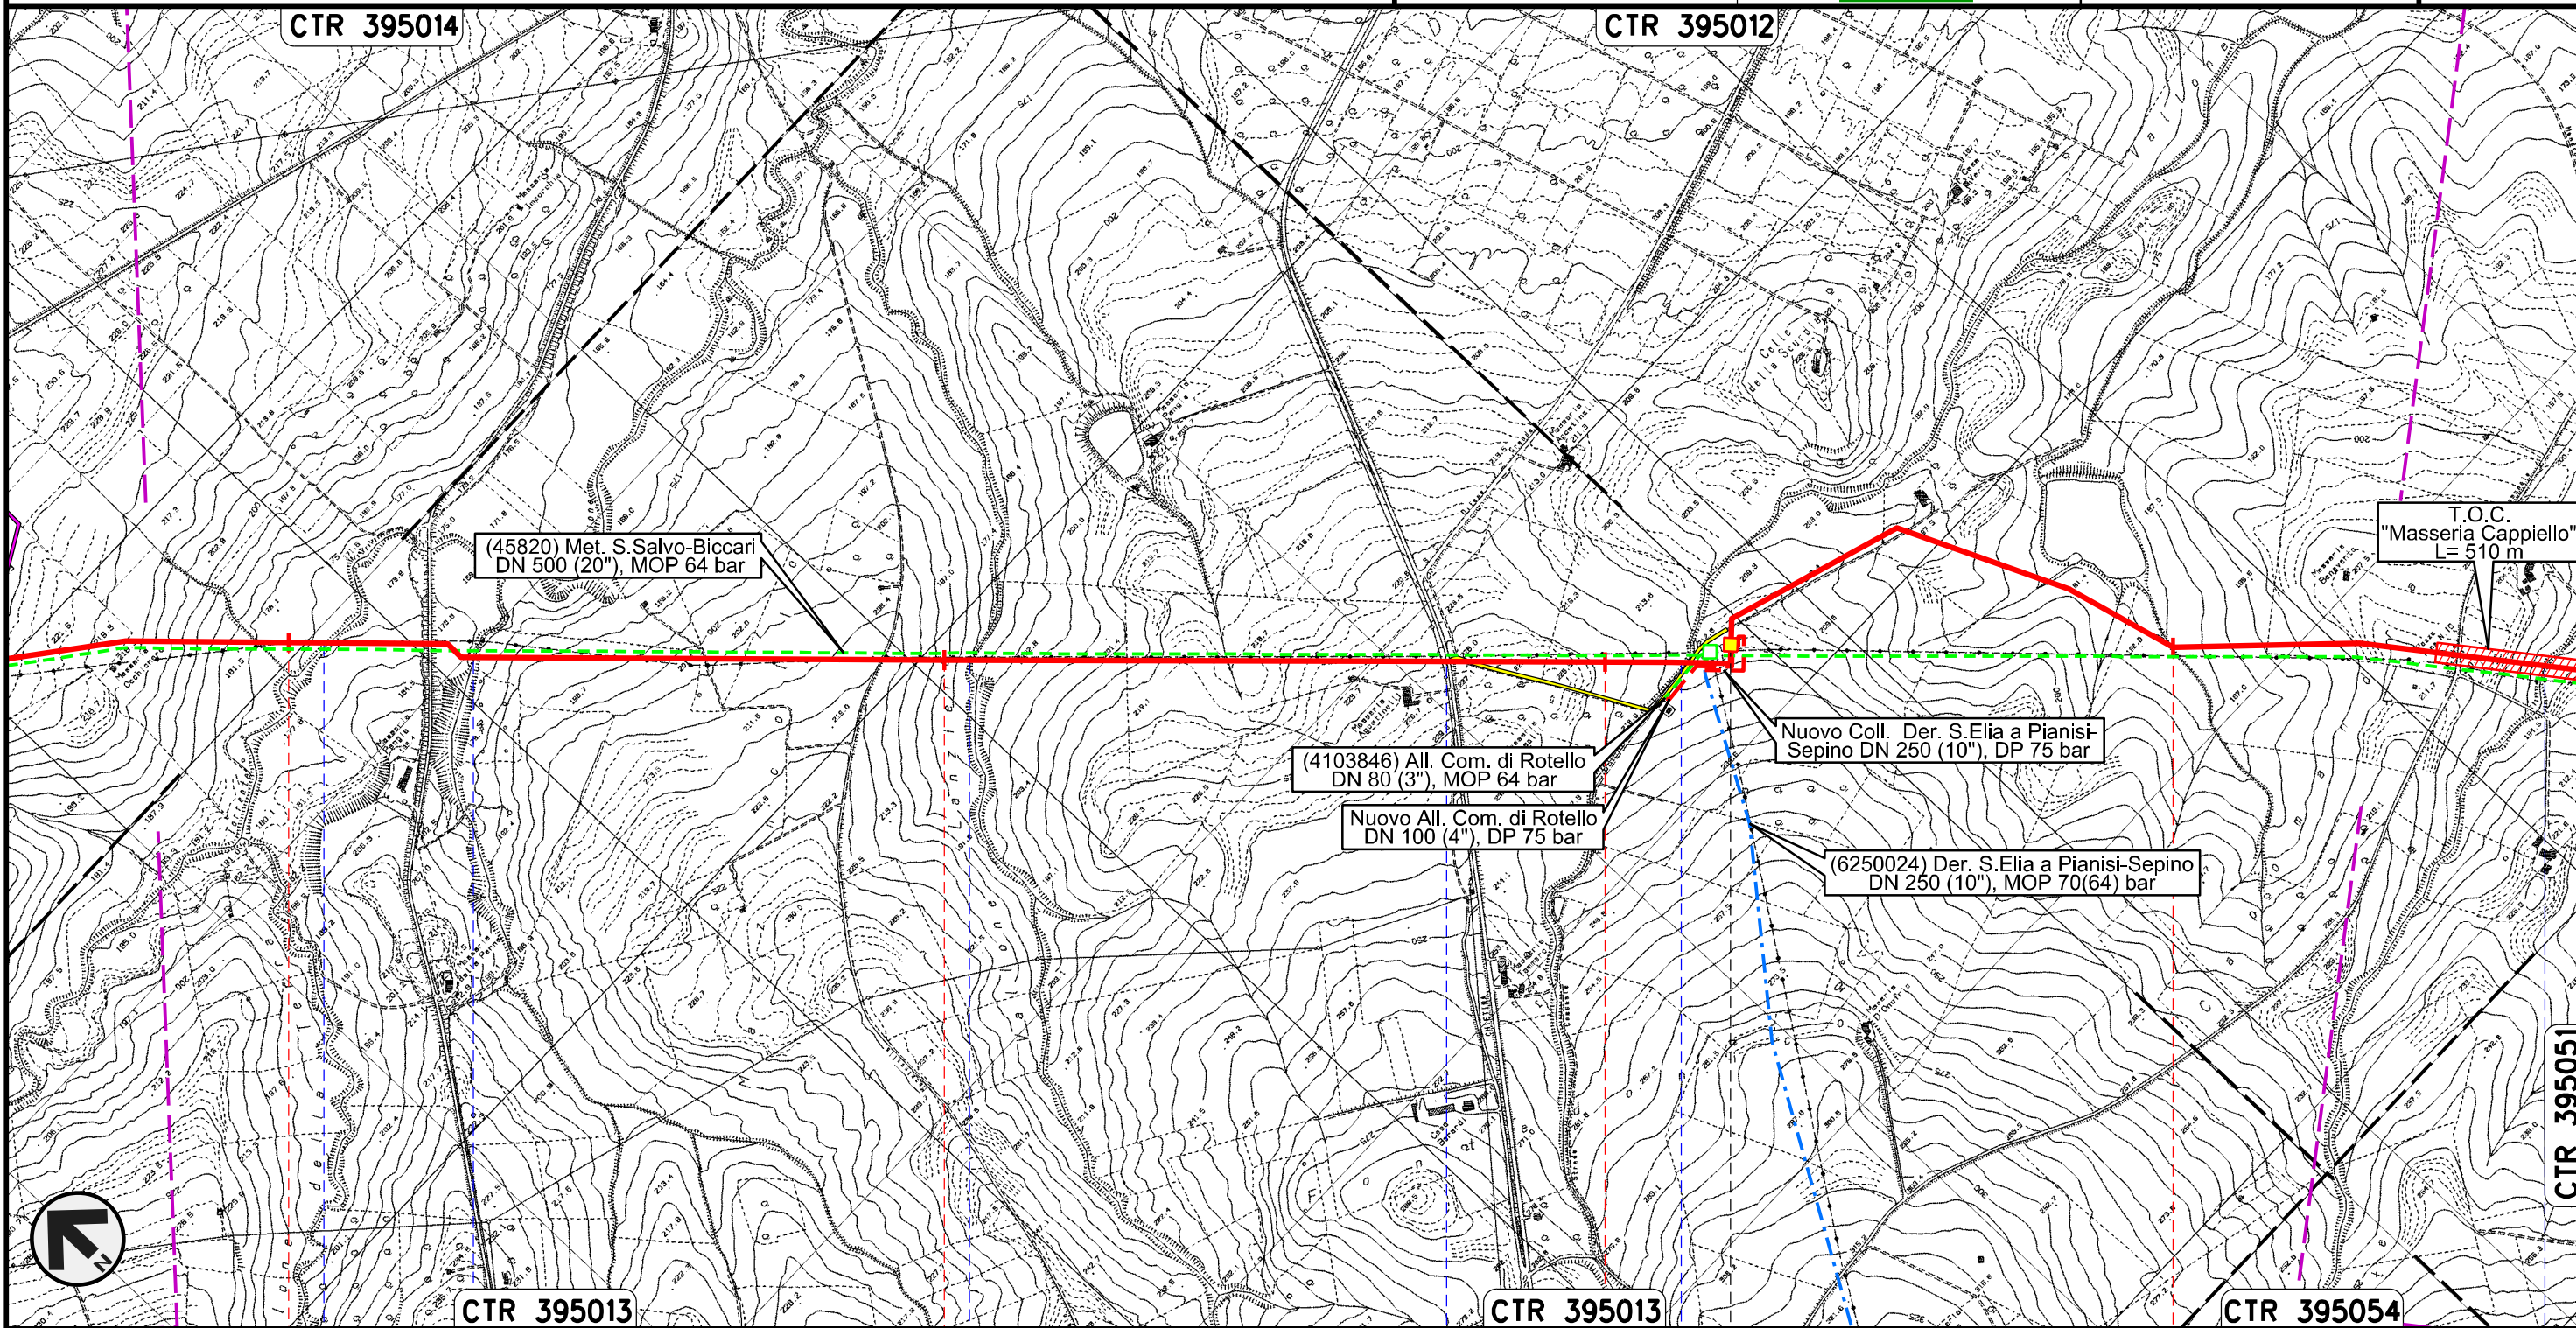

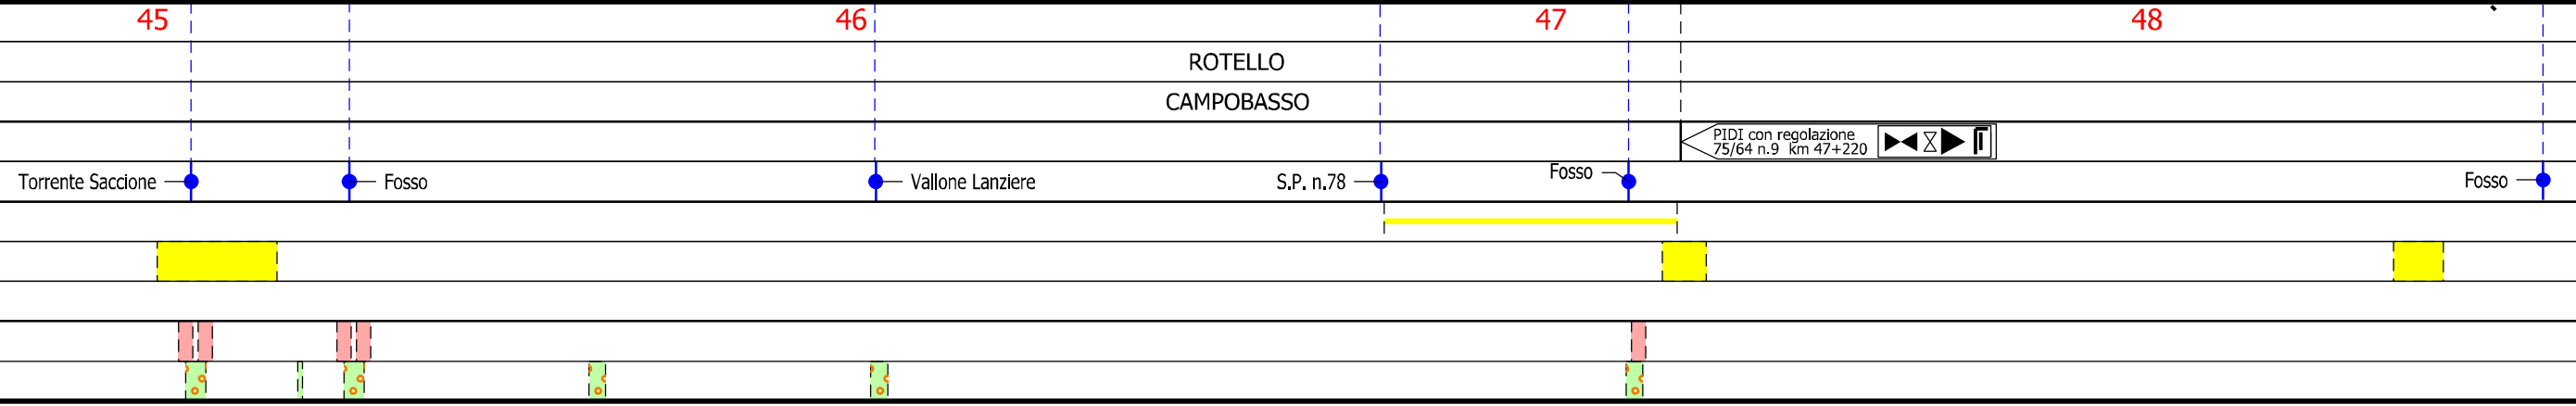

Il presente disegno e' di proprieta' aziendale - La Societa' tutelera' i propri diritti a termine di legge.




Rifacimento METANODOTTO SAN SALVO - BICCARI
DN 650 (26"), DP 75 bar


TRACCIATO DI PROGETTO

| | | | | | |
|-------------------------------------------------------------------------------------|----------|-----------|-------------------------------------------------------------------------------------|------------|-----------|
| 00 | 30.11.17 | EMISSIONE | MELONI | RICCIOTTI | CAPRIOTTI |
| INDICE | DATA | REVISIONI | ELABORATO | VERIFICATO | APPROVATO |
|  | | |  | | |
| | | | Dis. | PG-TP-101 | |
| | | | Comm. | NR /17076 | |

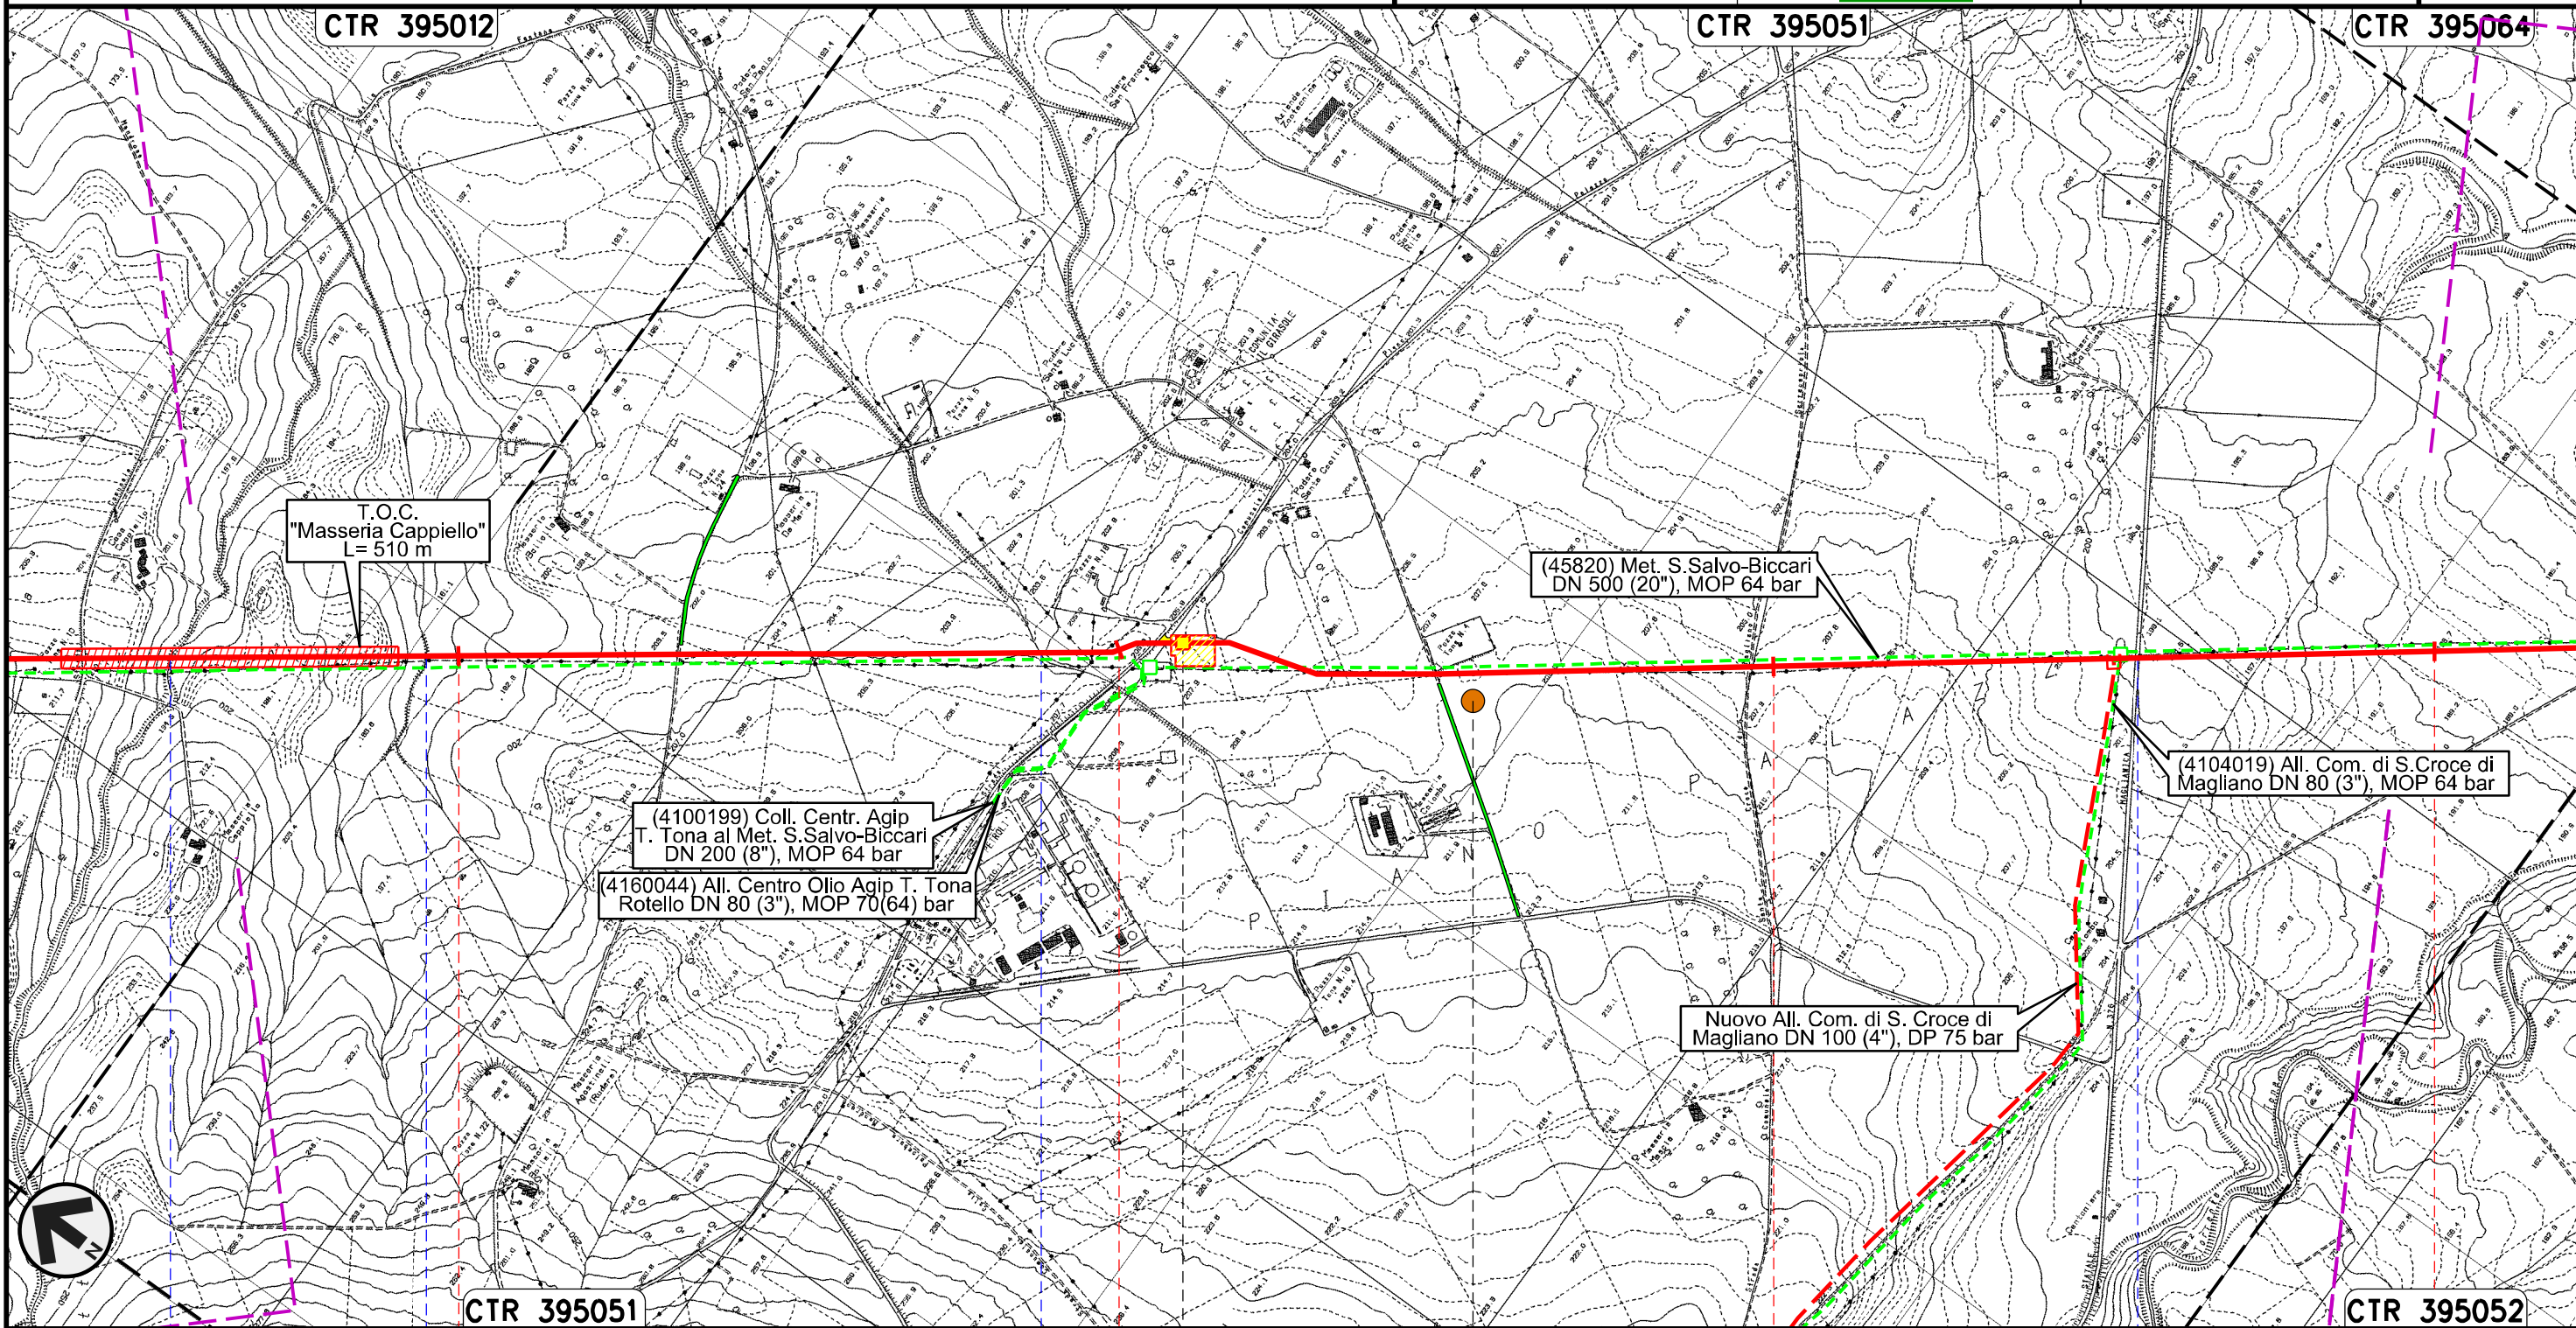

Foglio
14
di 25
Scala
1:10000

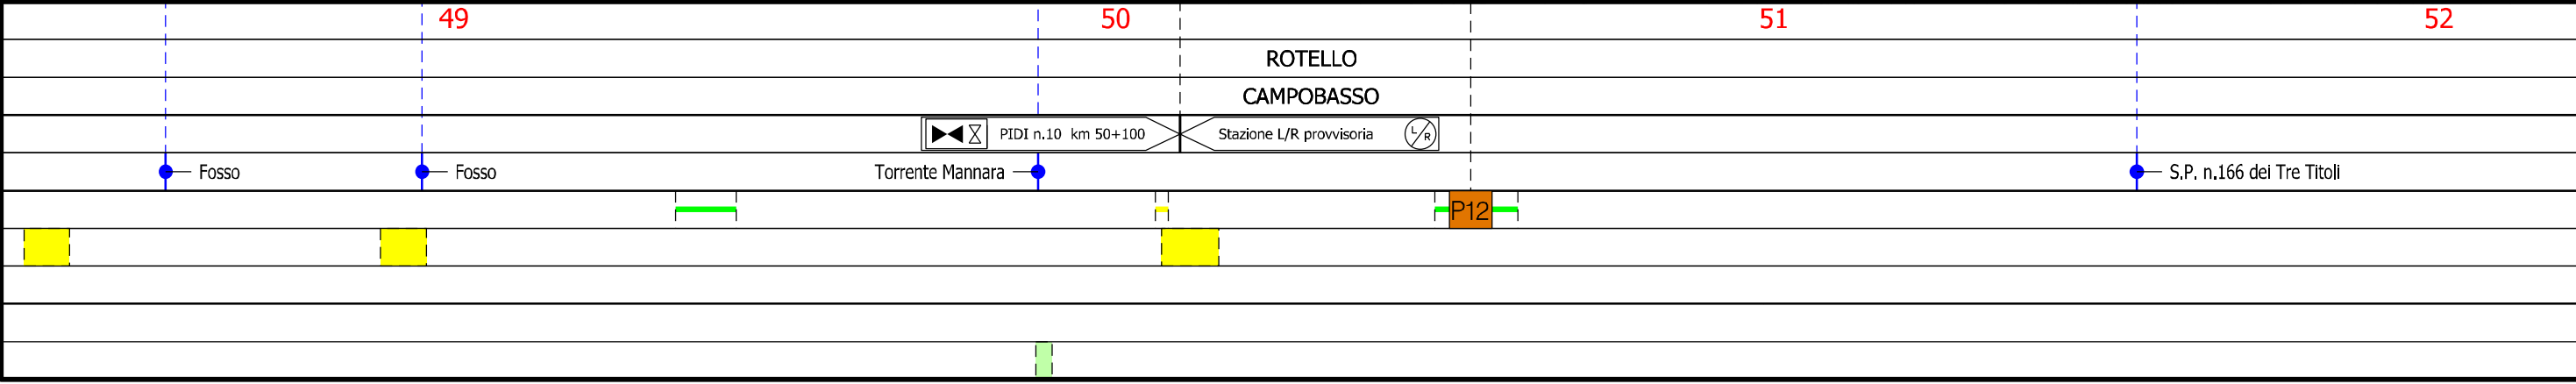

Il presente disegno e' di proprieta' aziendale - La Societa' tutelera' i propri diritti a termine di legge.




Rifacimento METANODOTTO SAN SALVO - BICCARI
DN 650 (26"), DP 75 bar

| | | | | | |
|-------------------------------------------------------------------------------------|----------|-----------|-------------------------------------------------------------------------------------|------------|-----------|
| 00 | 30.11.17 | EMISSIONE | MELONI | RICCIOTTI | CAPRIOTTI |
| INDICE | DATA | REVISIONI | ELABORATO | VERIFICATO | APPROVATO |
|  | | |  | | |
| | | | Dis. | PG-TP-101 | |
| | | | Comm. | NR /17076 | |

Foglio
15
di 25
Scala
1:10000

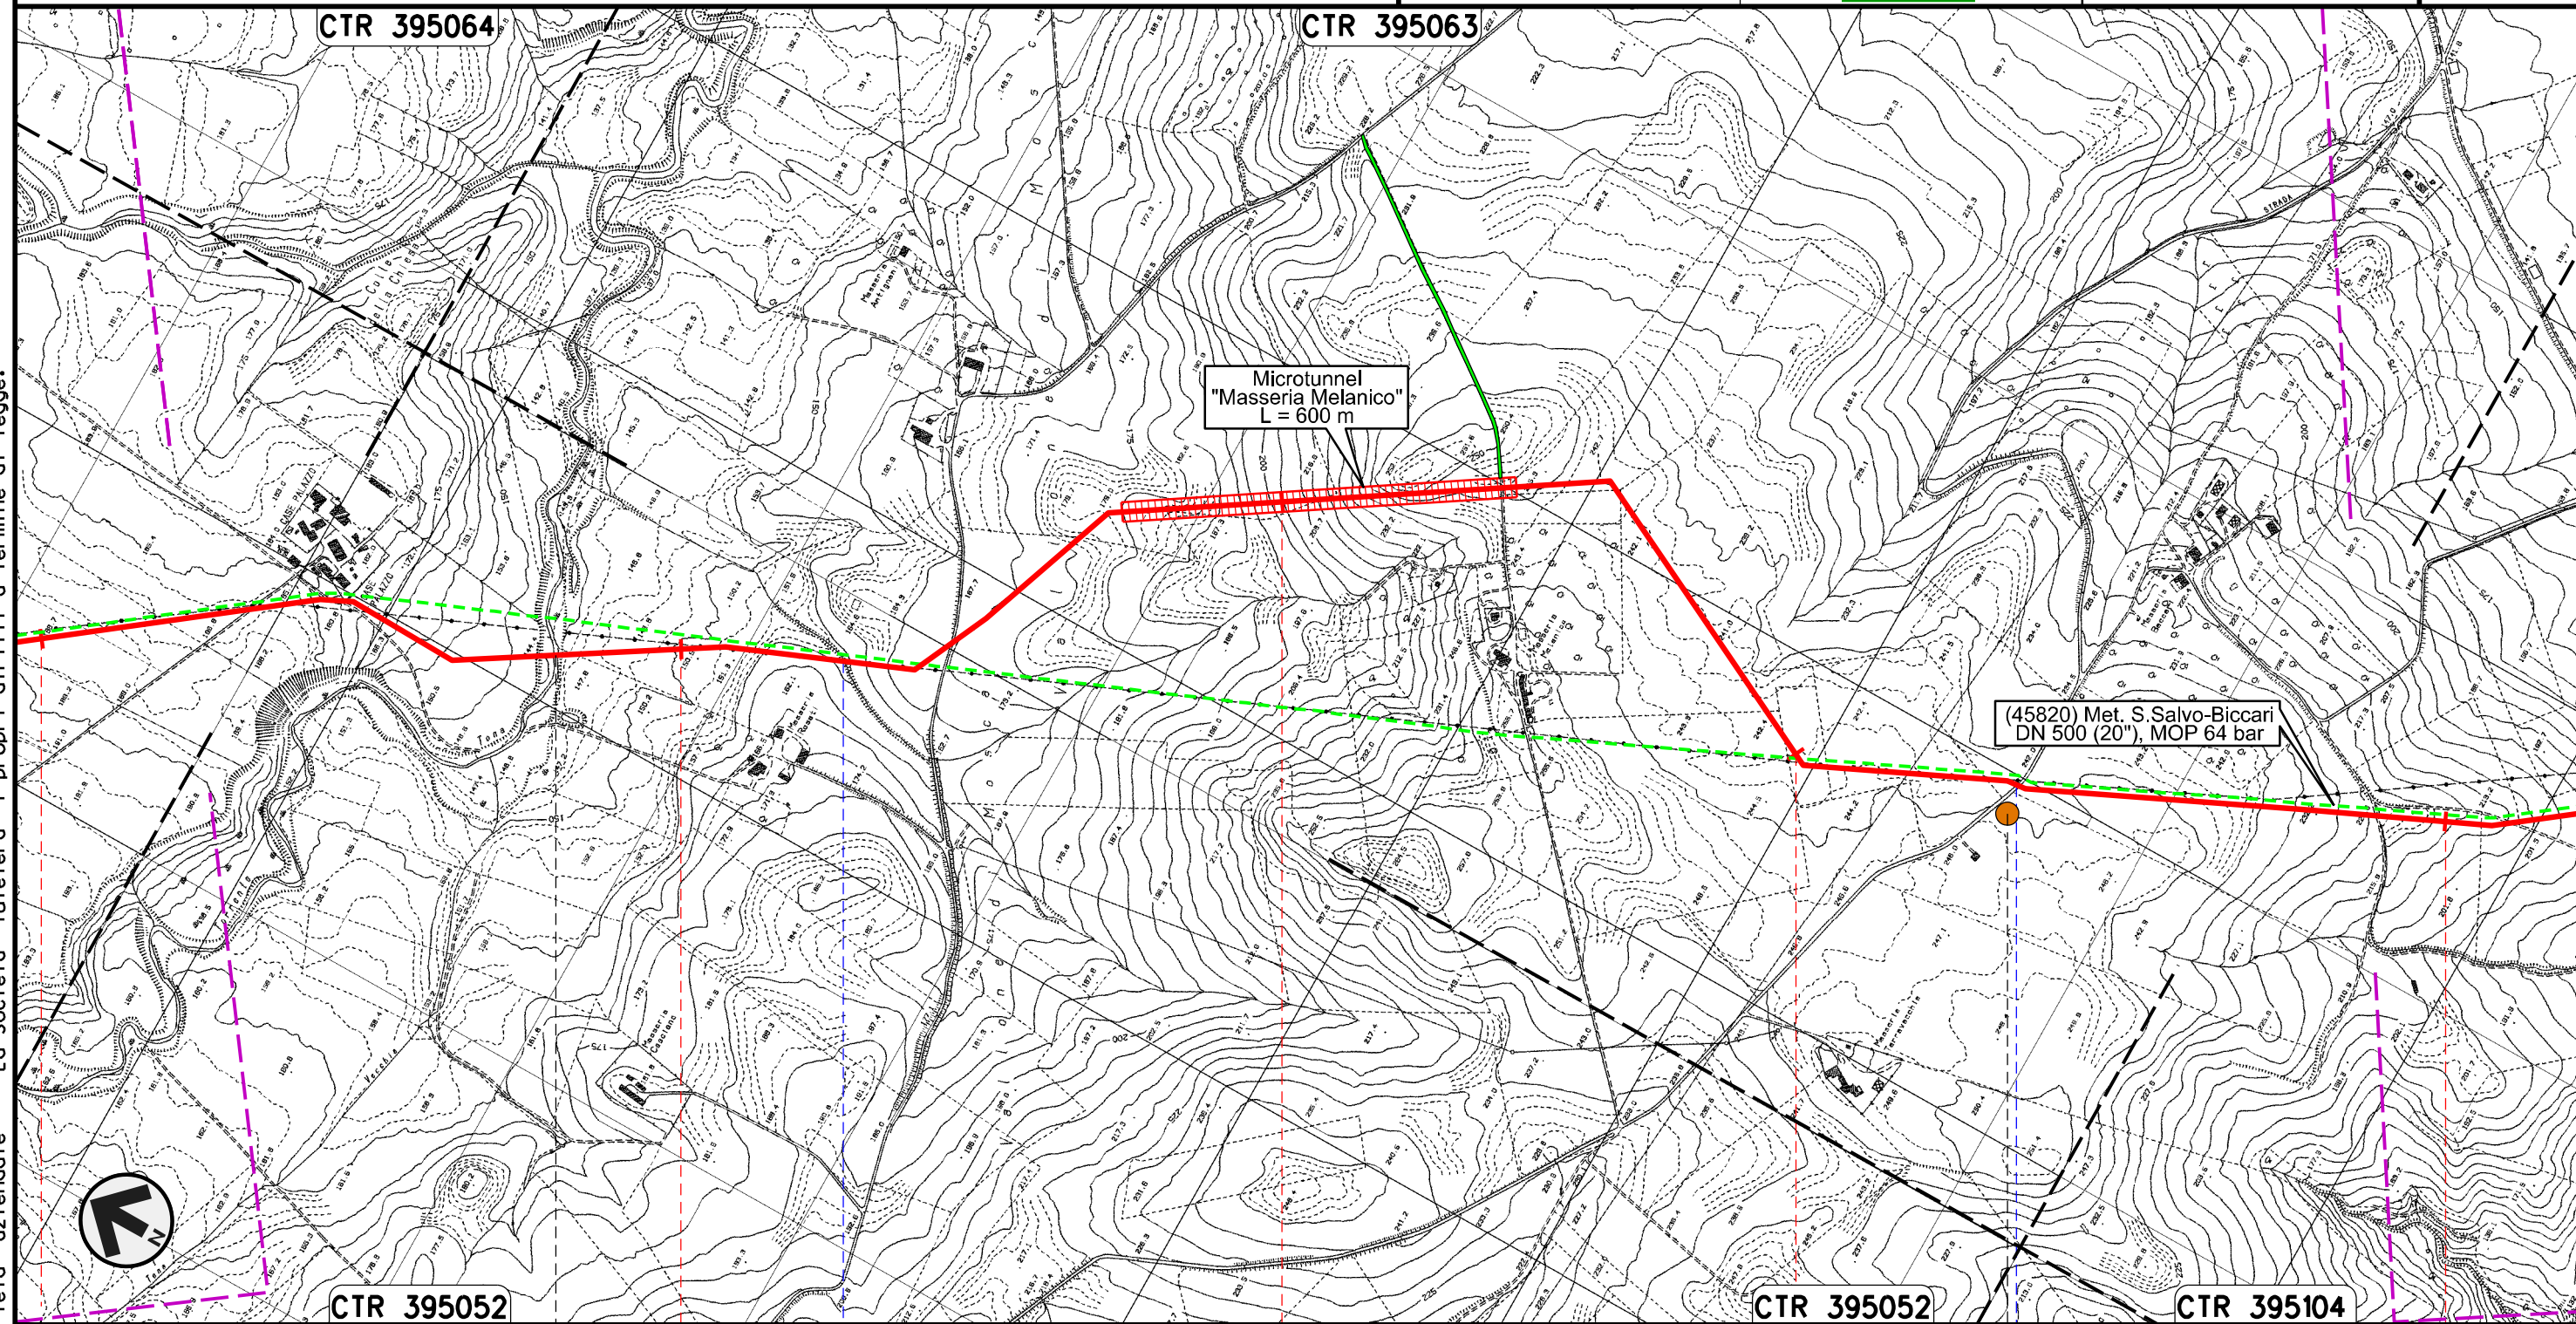

TRACCIATO DI PROGETTO



Il presente disegno e' di proprieta' aziendale - La Societa' tutelera' i propri diritti a termine di legge.


| | | | | |
|---------------|----|-------------------------|----|------------|
| 52 | 53 | 54 | 55 | 56 |
| ROTELLO | | SANTA CROCE DI MAGLIANO | | |
| CAMPOBASSO | | | | |
| Torrente Tona | | Vallone di Mosca | | S.P. n.118 |
| P13 | | | | |

Rifacimento METANODOTTO SAN SALVO - BICCARI
DN 650 (26"), DP 75 bar


| | | | | | |
|-------------------------------------------------------------------------------------|----------|-----------|-------------------------------------------------------------------------------------|------------|-----------|
| 00 | 30.11.17 | EMISSIONE | MELONI | RICCIOTTI | CAPRIOTTI |
| INDICE | DATA | REVISIONI | ELABORATO | VERIFICATO | APPROVATO |
|  | | |  | | |
| | | | Dis. | PG-TP-101 | |
| | | | Comm. | NR /17076 | |

Foglio
16
di 25
Scala
1:10000

TRACCIATO DI PROGETTO

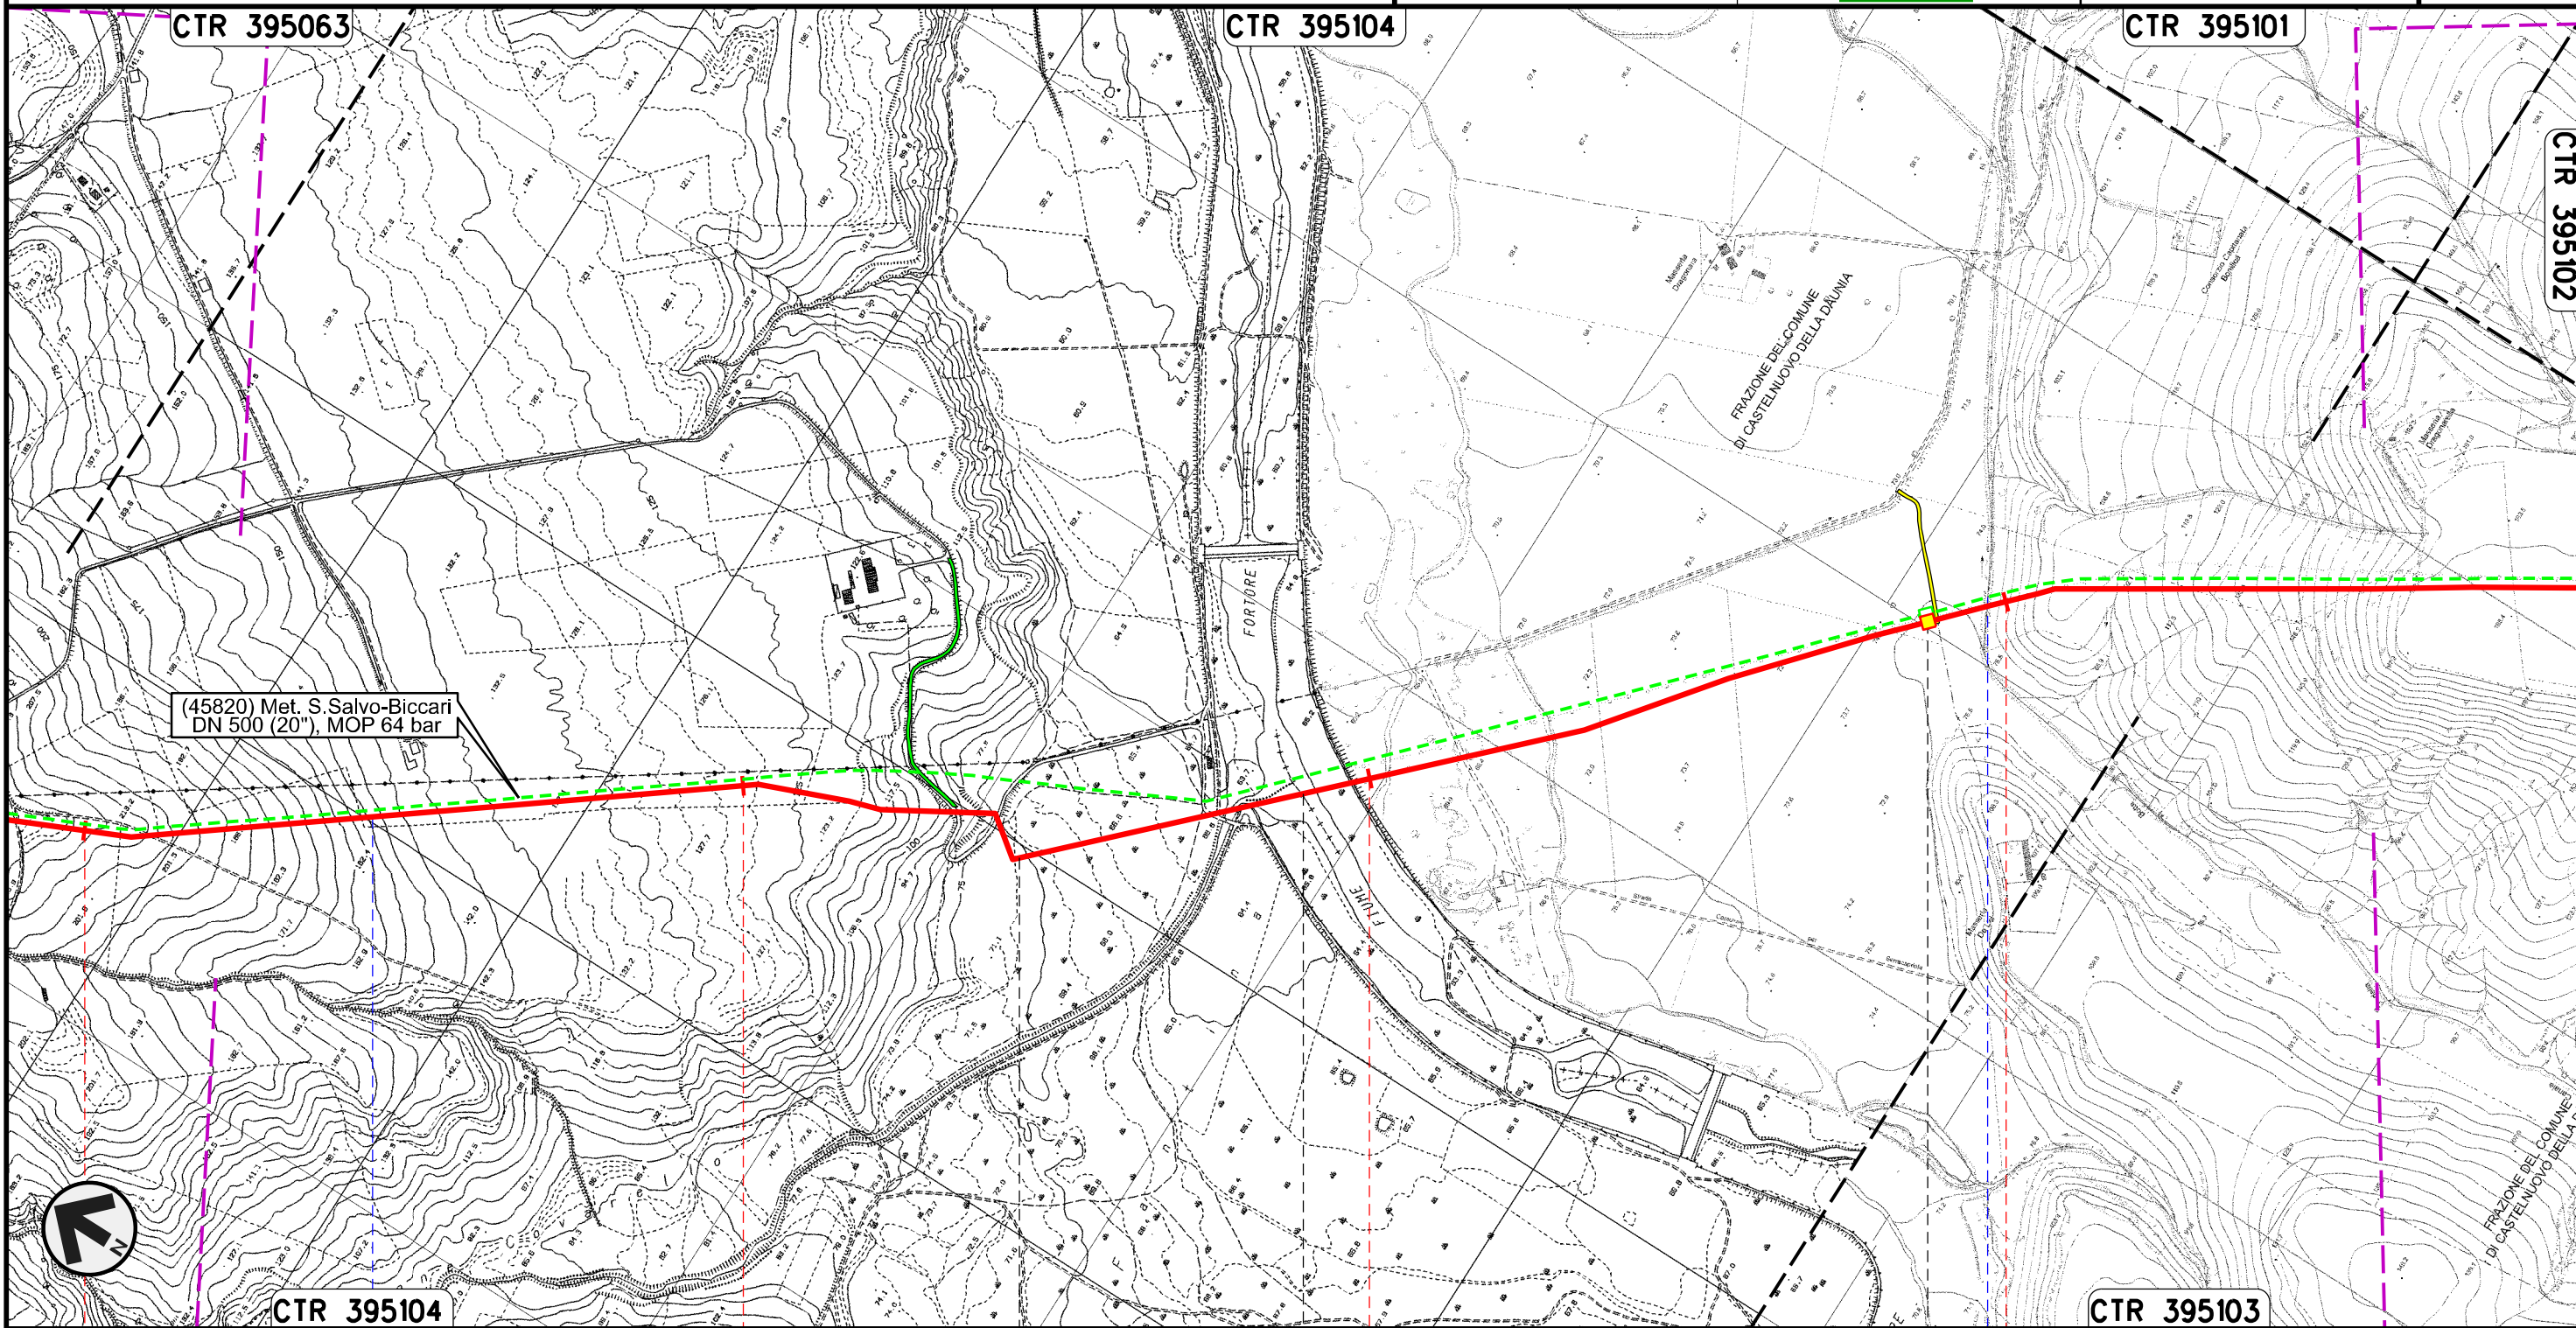

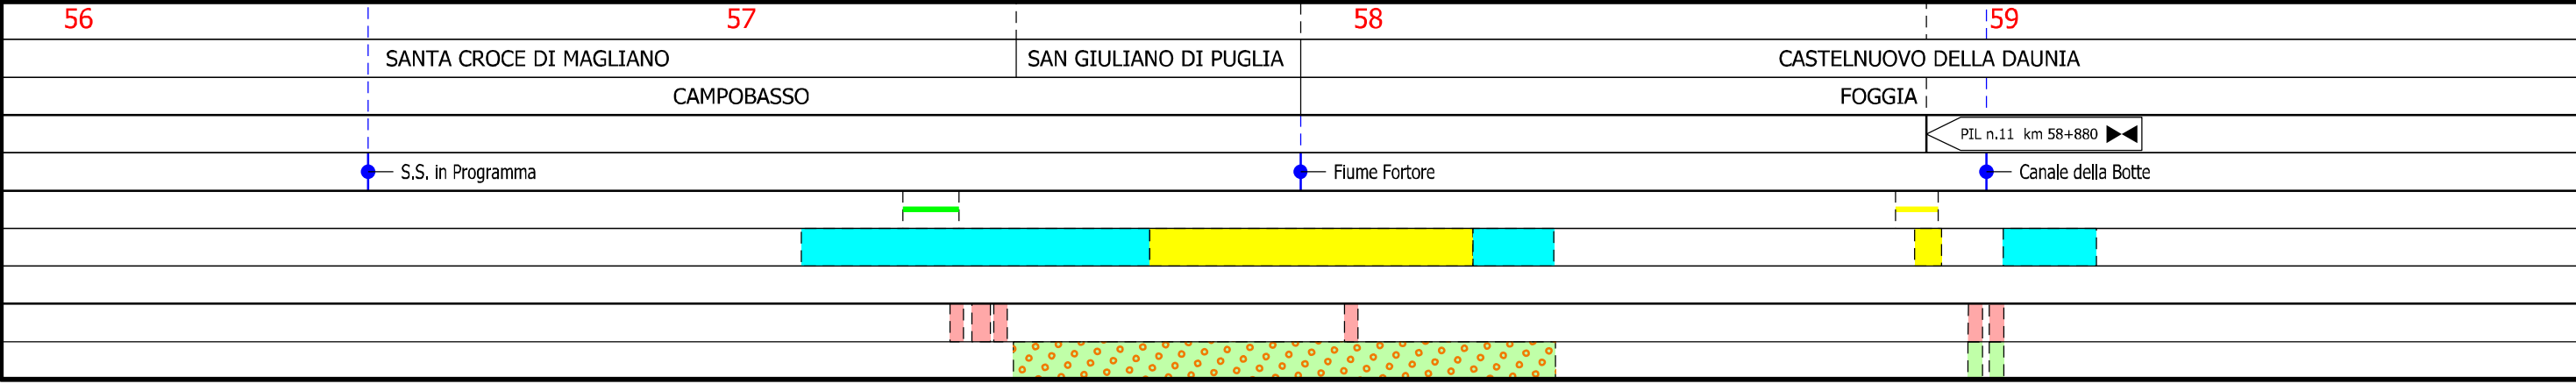

Il presente disegno e' di proprieta' aziendale - La Societa' tutelera' i propri diritti a termine di legge.




Rifacimento METANODOTTO SAN SALVO - BICCARI
DN 650 (26"), DP 75 bar

TRACCIATO DI PROGETTO

| | | | | | |
|-------------------------------------------------------------------------------------|----------|-----------|-------------------------------------------------------------------------------------|------------|-----------|
| 00 | 30.11.17 | EMISSIONE | MELONI | RICCIOTTI | CAPRIOTTI |
| INDICE | DATA | REVISIONI | ELABORATO | VERIFICATO | APPROVATO |
|  | | |  | | |
| | | | Dis. | PG-TP-101 | |
| | | | Comm. | NR /17076 | |

Foglio
17
di 25
Scala
1:10000

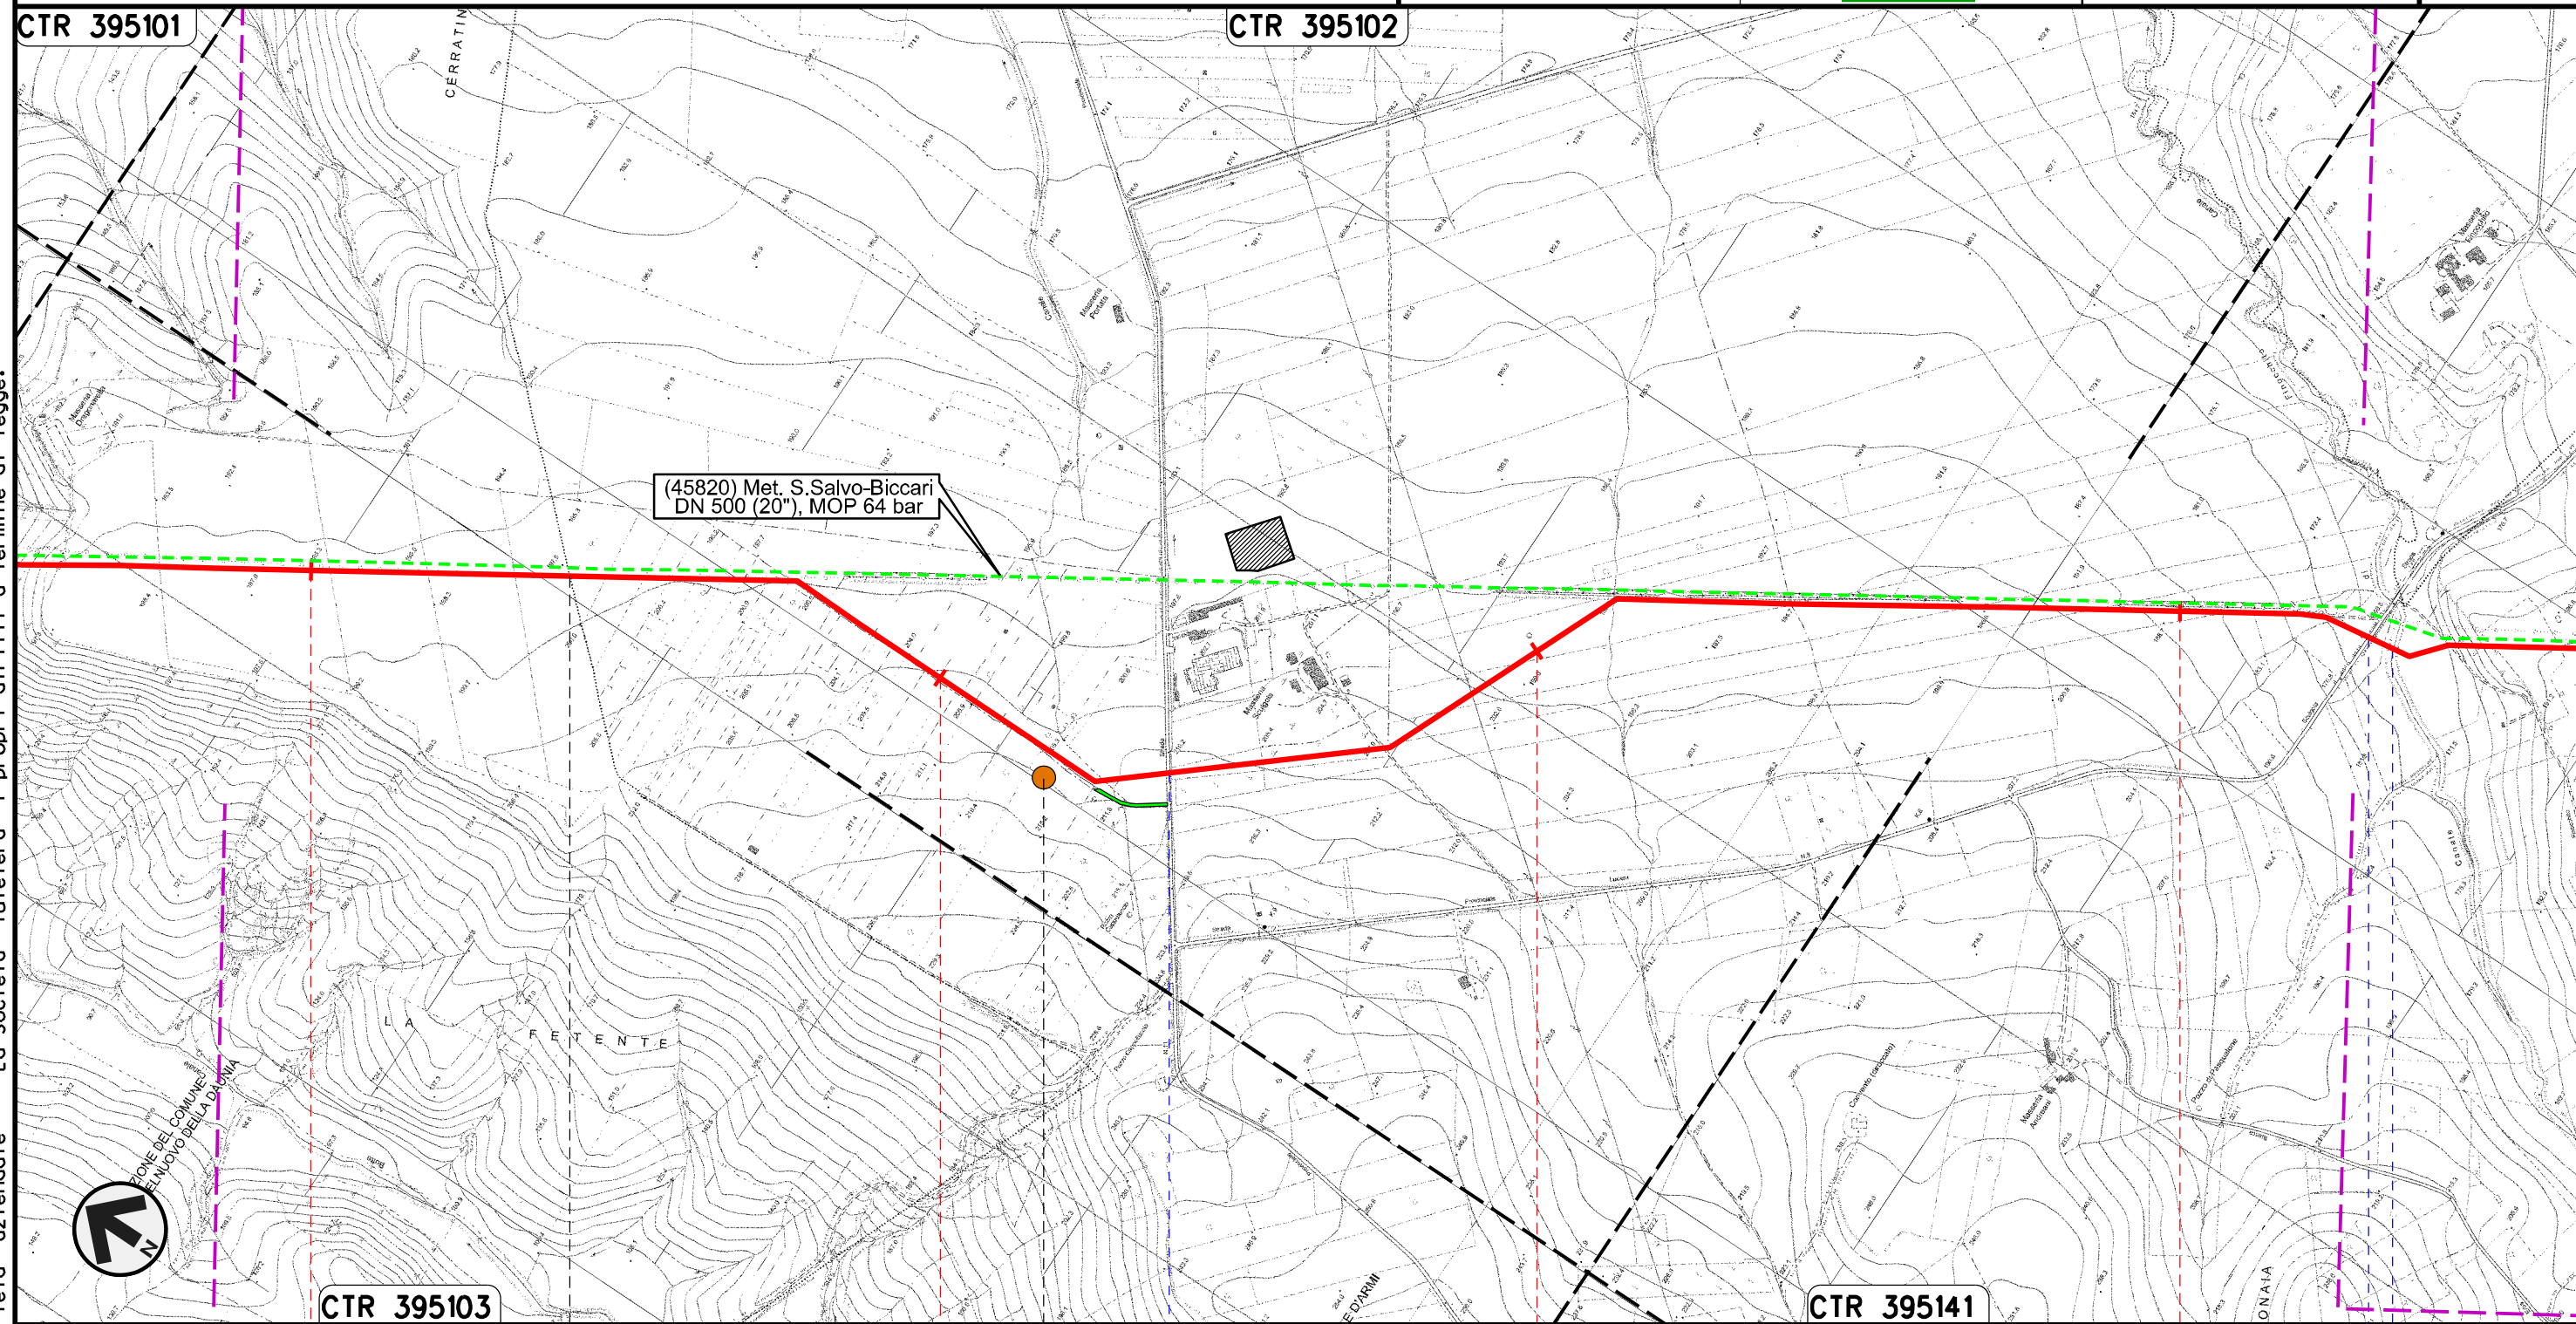



Il presente disegno e' di proprieta' aziendale - La Societa' tutelera' i propri diritti a termine di legge.


| | | | |
|--------------------------|-----|------------------------|-------------------|
| 60 | 61 | 62 | 63 |
| CASTELNUOVO DELLA DAUNIA | | CASALVECCHIO DI PUGLIA | |
| FOGGIA | | | |
| | | S.P. n.11 | S.P. n.8 |
| | P14 | | Canale Finocchito |

Rifacimento METANODOTTO SAN SALVO - BICCARI
DN 650 (26"), DP 75 bar

TRACCIATO DI PROGETTO

| | | | | | |
|-------------------------------------------------------------------------------------|----------|-------------------|-------------------------------------------------------------------------------------|------------|-----------|
| 00 | 30.11.17 | EMISSIONE | MELONI | RICCIOTTI | CAPRIOTTI |
| INDICE | DATA | R E V I S I O N I | ELABORATO | VERIFICATO | APPROVATO |
|  | | |  | | |
| | | | Dis. | PG-TP-101 | |
| | | | Comm. | NR /17076 | |

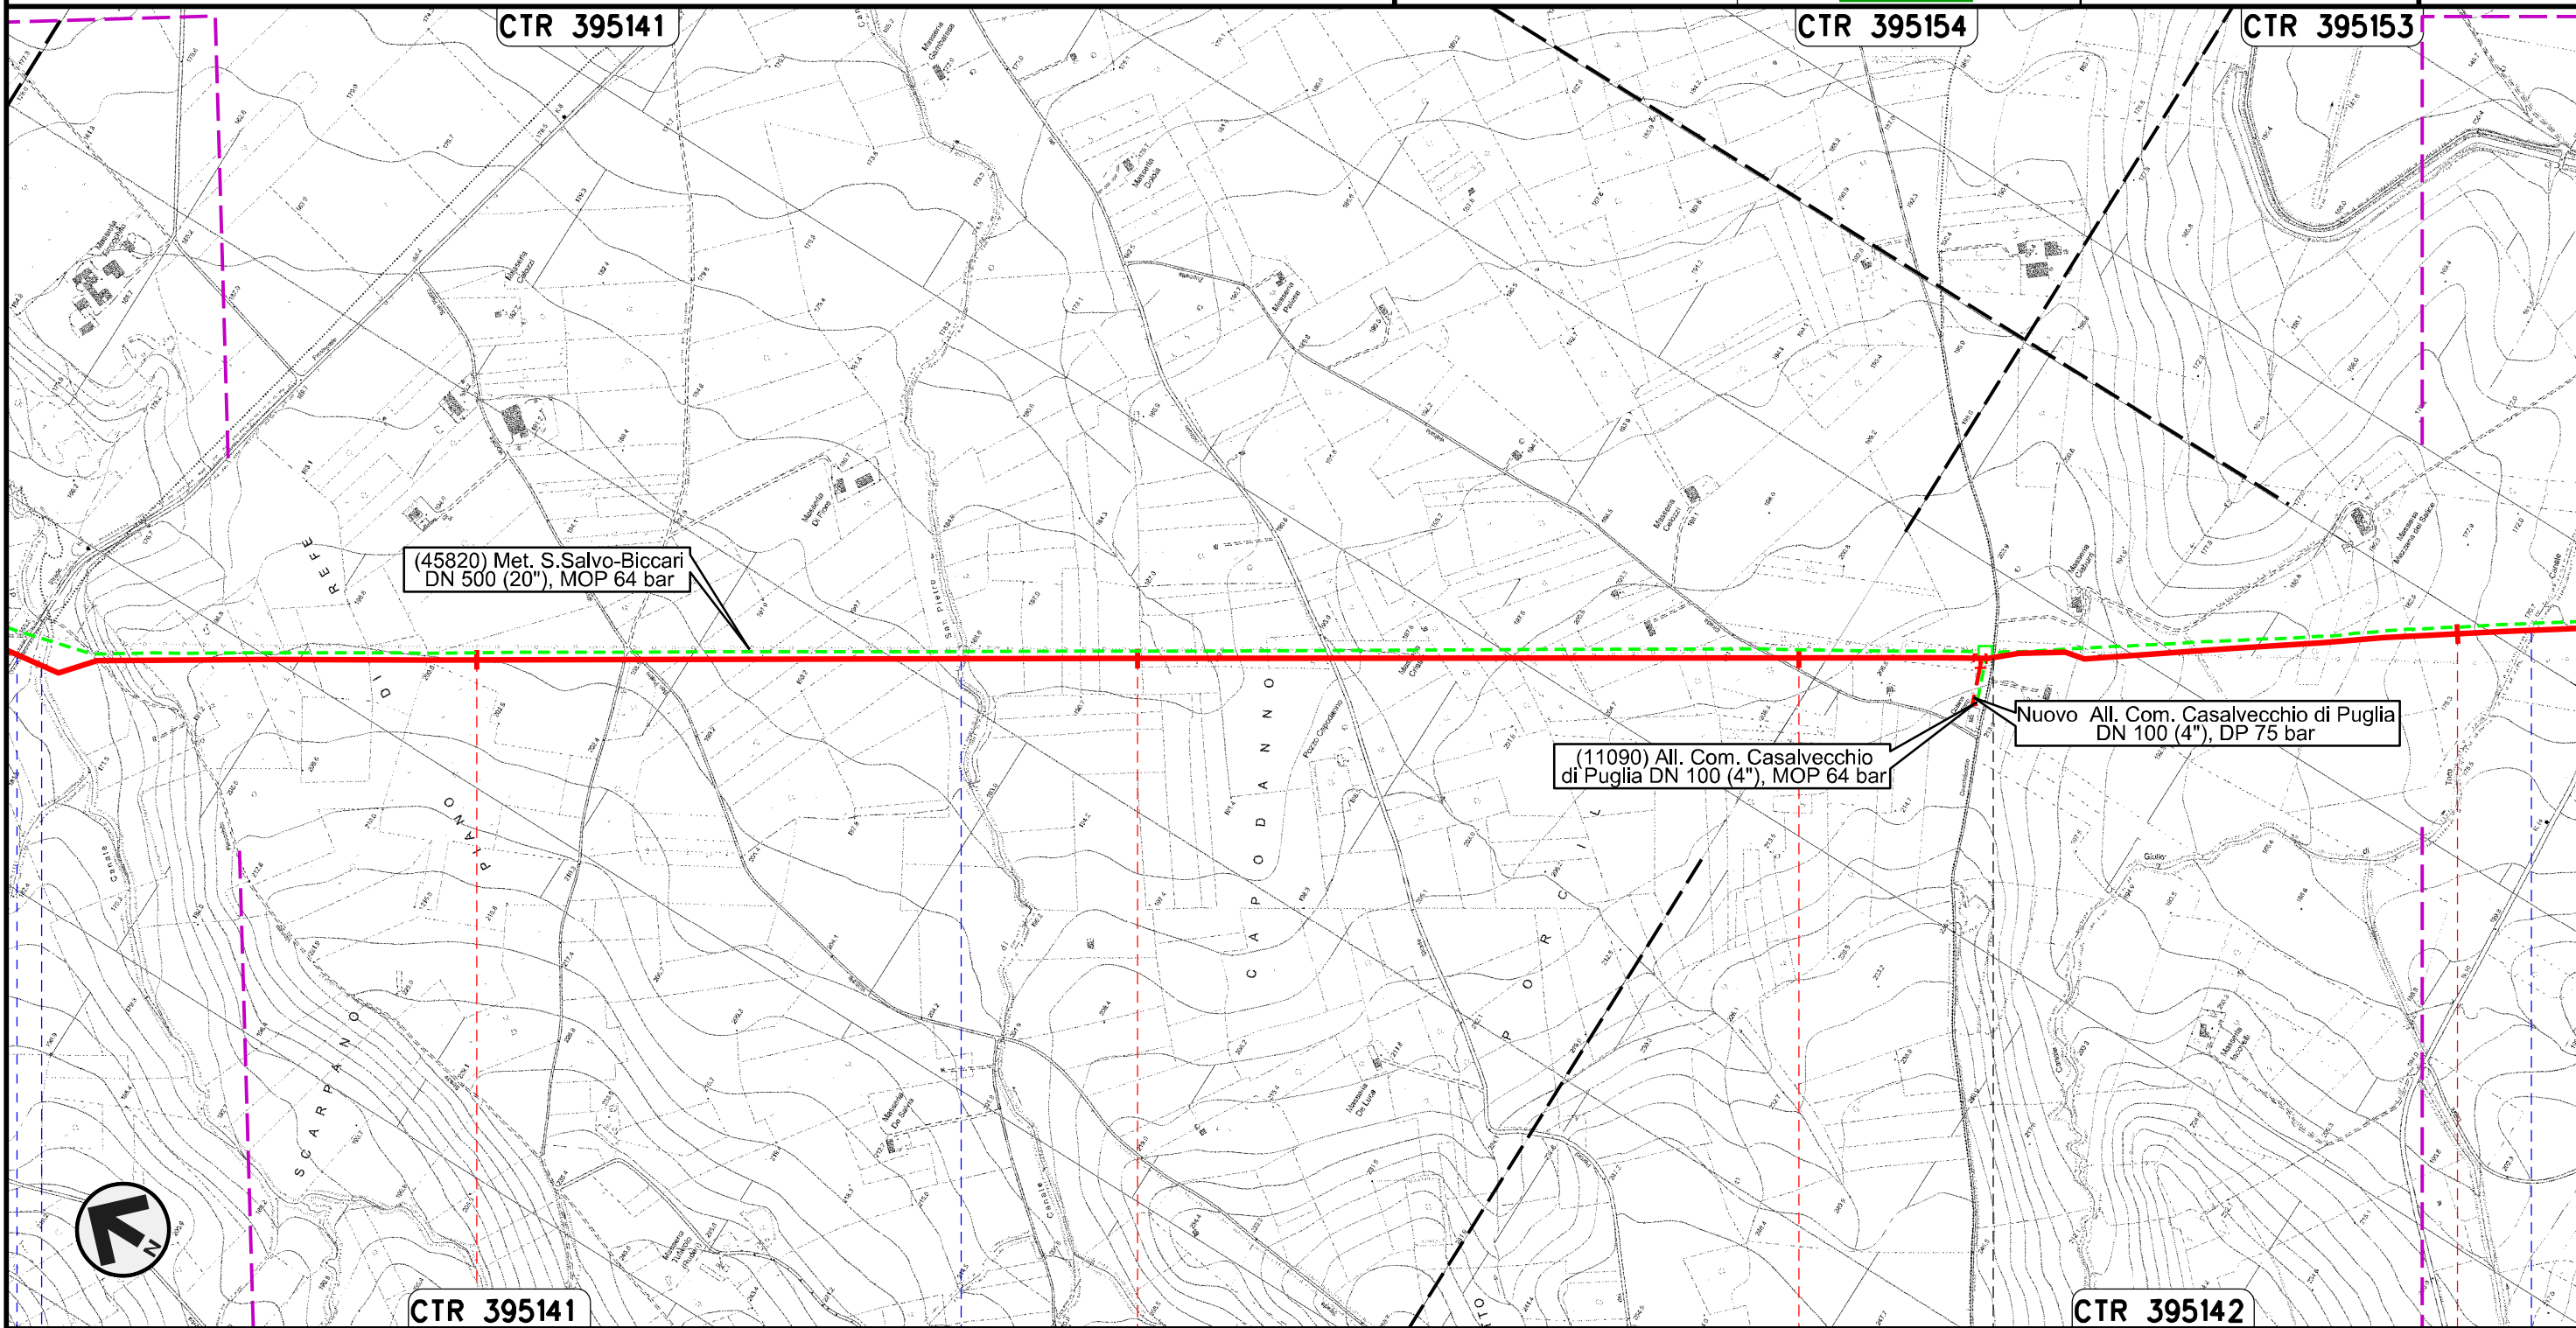

Foglio
18
di 25
Scala
1:10000



Il presente disegno e' di proprieta' aziendale - La Societa' tutelera' i propri diritti a termine di legge.


| | | | |
|-------------------------------|-------------------|--------------------------|--------------------|
| 64 | 65 | 66 | 67 |
| CASALVECCHIO DI PUGLIA | | CASTELNUOVO DELLA DAUNIA | |
| FOGGIA | | | |
| Canale Finocchito S.P. n.8 | Canale San Pietro | | Canale Giulio Toro |
| | | | |

Rifacimento METANODOTTO SAN SALVO - BICCARI
DN 650 (26"), DP 75 bar


| | | | | | |
|-------------------------------------------------------------------------------------|----------|-----------|-------------------------------------------------------------------------------------|------------|-----------|
| 00 | 30.11.17 | EMISSIONE | MELONI | RICCIOTTI | CAPRIOTTI |
| INDICE | DATA | REVISIONI | ELABORATO | VERIFICATO | APPROVATO |
|  | | |  | | |
| | | | Dis. | PG-TP-101 | |
| | | | Comm. | NR /17076 | |

Foglio
19
di 25
Scala
1:10000

TRACCIATO DI PROGETTO

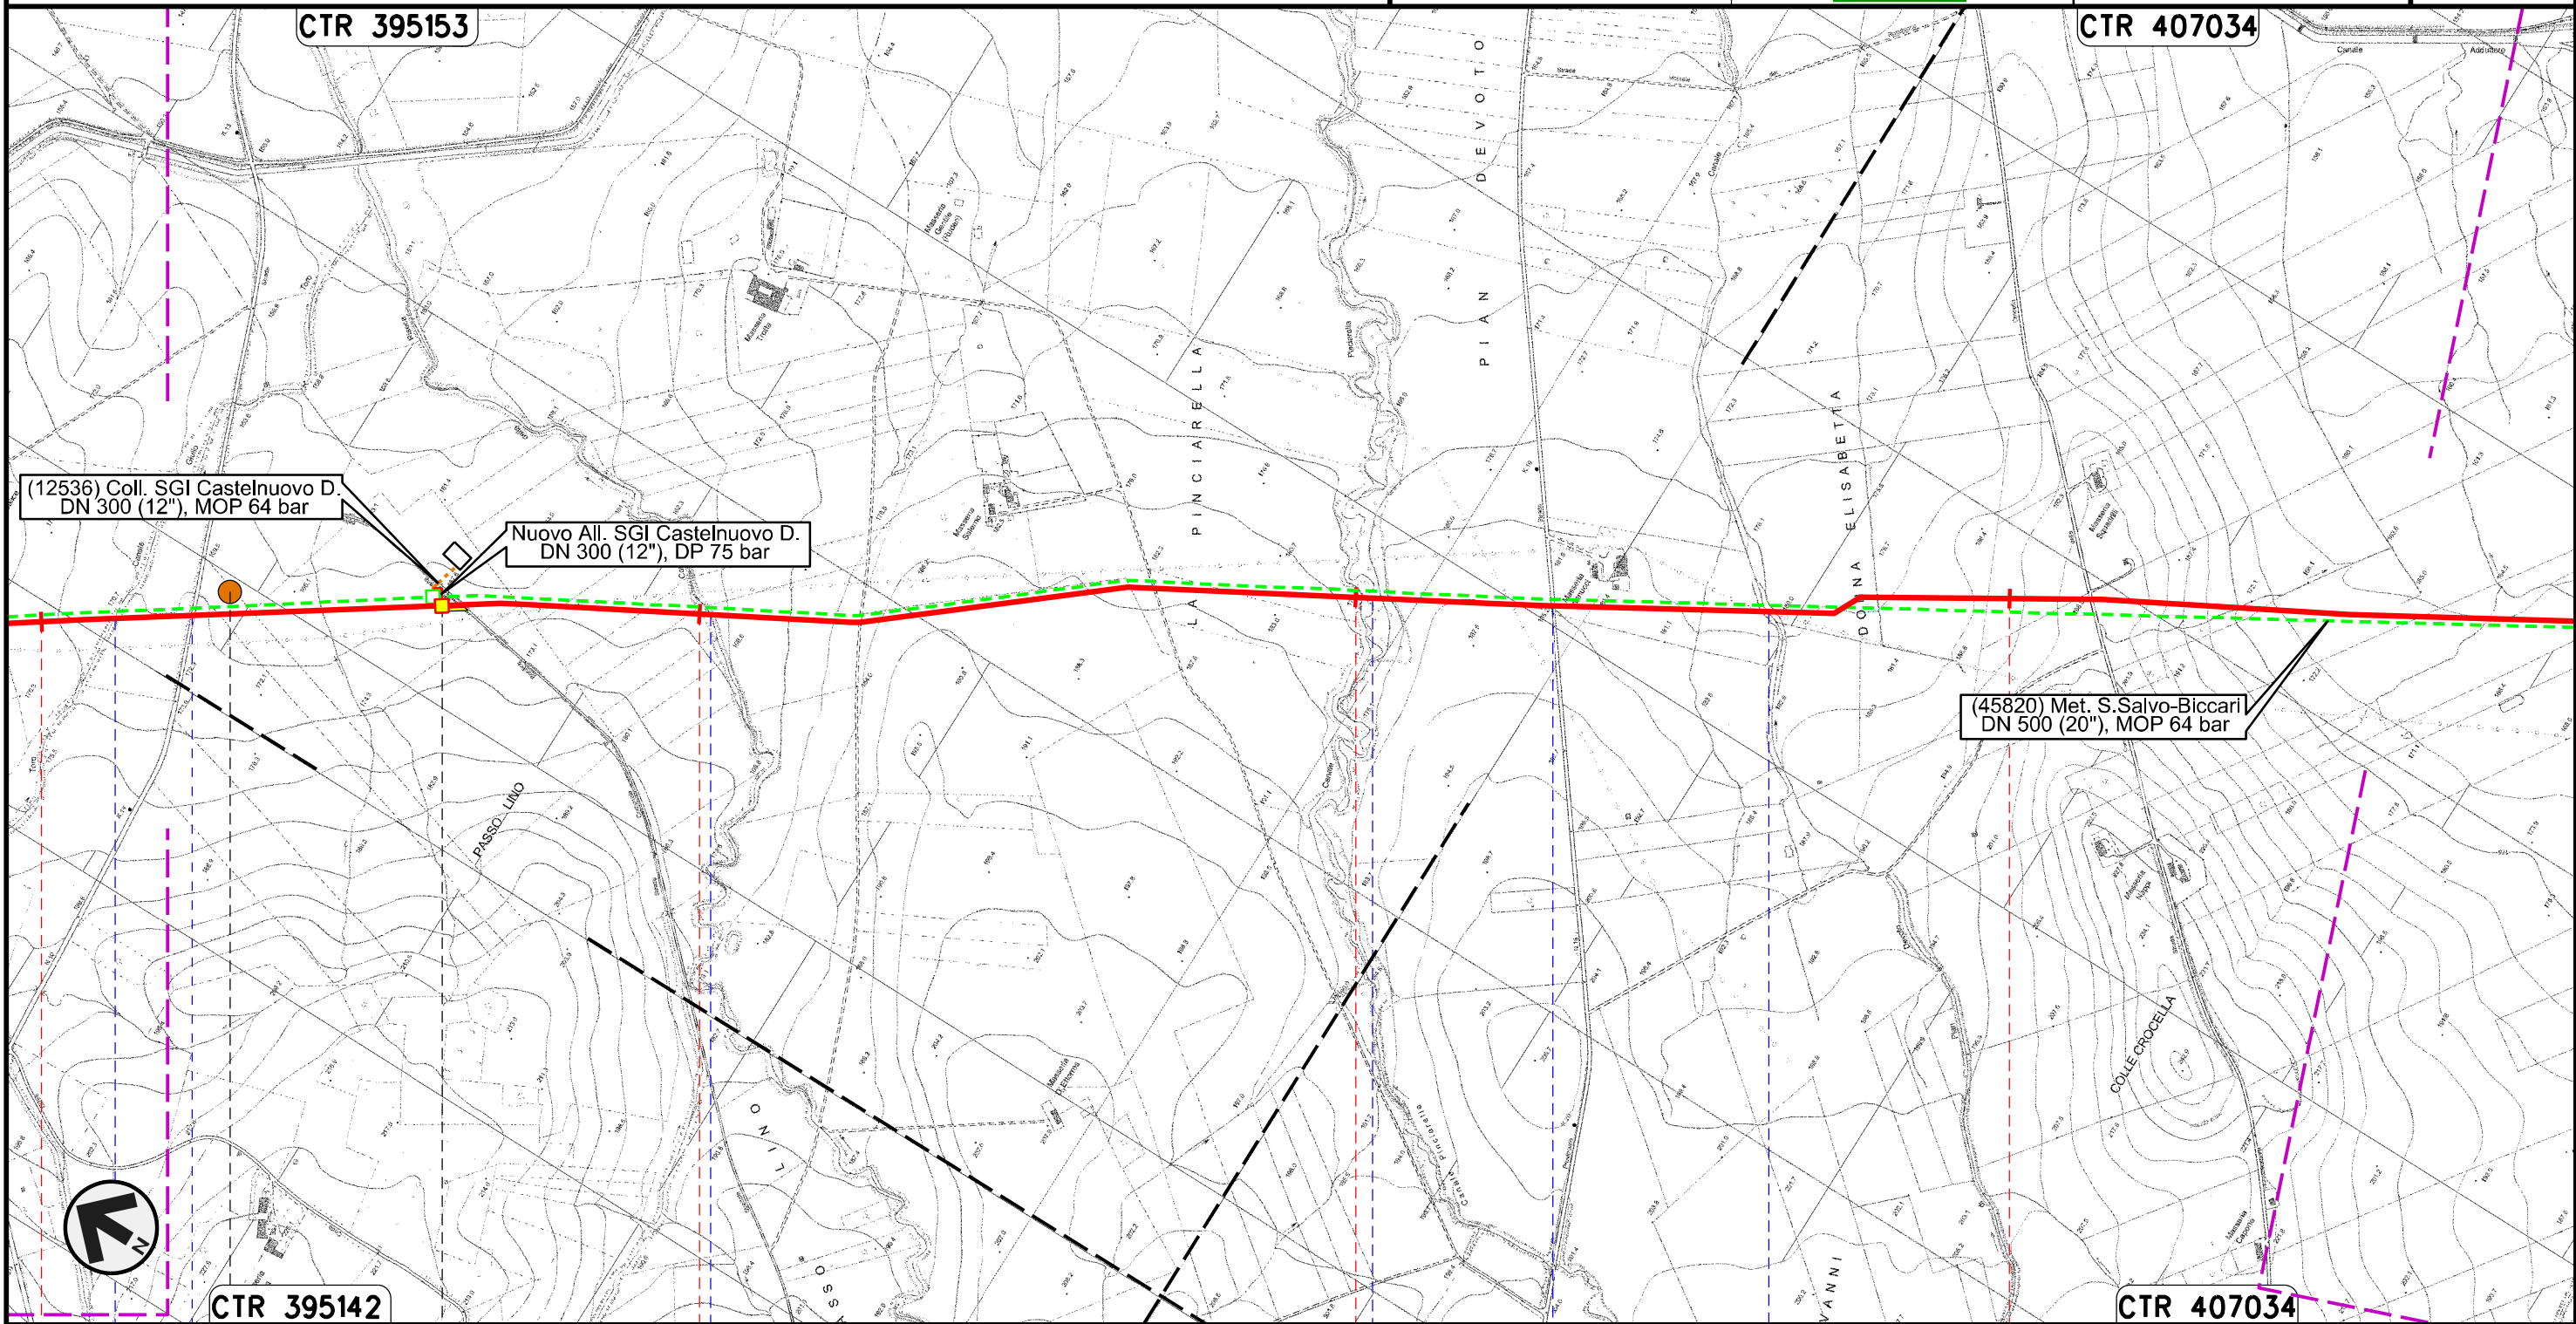

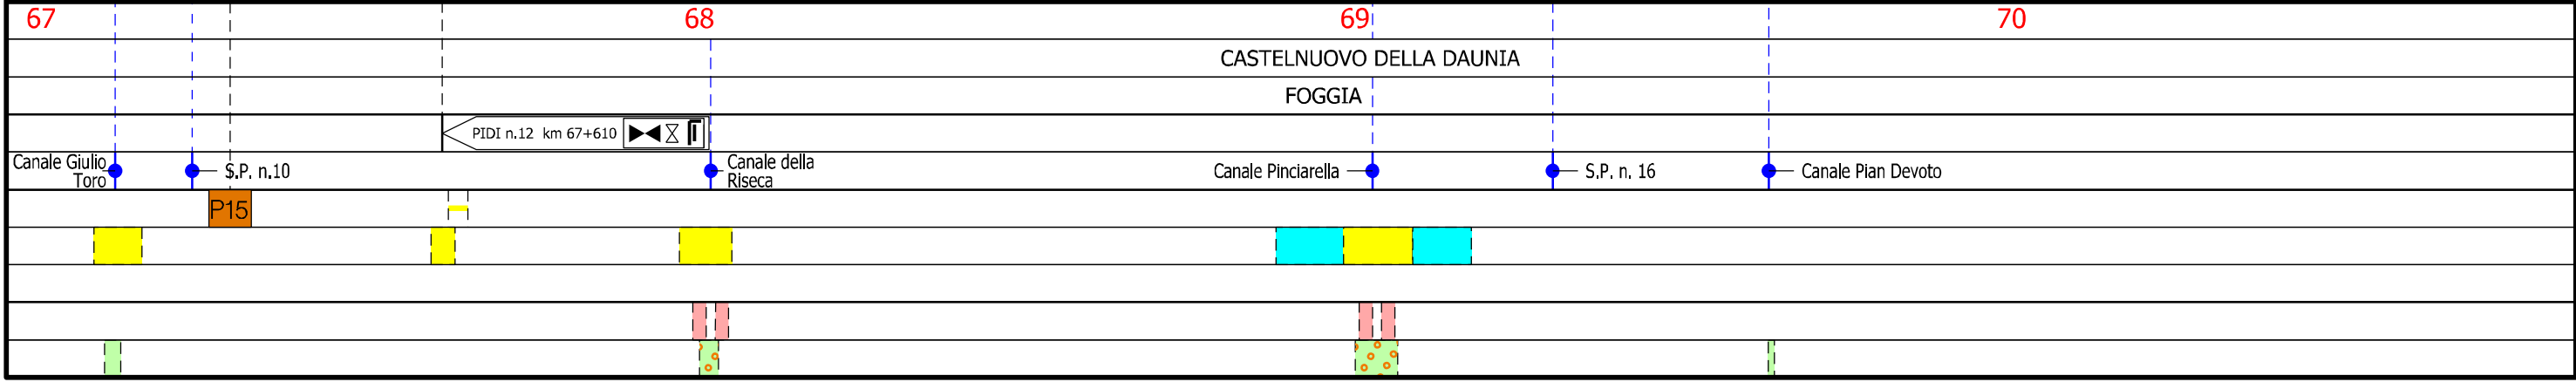

Il presente disegno e' di proprieta' aziendale - La Societa' tutelera' i propri diritti a termine di legge.




Rifacimento METANODOTTO SAN SALVO - BICCARI
DN 650 (26"), DP 75 bar

TRACCIATO DI PROGETTO

| | | | | | |
|-------------------------------------------------------------------------------------|----------|-----------|-------------------------------------------------------------------------------------|------------|-----------|
| 00 | 30.11.17 | EMISSIONE | MELONI | RICCIOTTI | CAPRIOTTI |
| INDICE | DATA | REVISIONI | ELABORATO | VERIFICATO | APPROVATO |
|  | | |  | | |
| | | | Dis. | PG-TP-101 | |
| | | | Comm. | NR /17076 | |

Foglio
20
di 25
Scala
1:10000

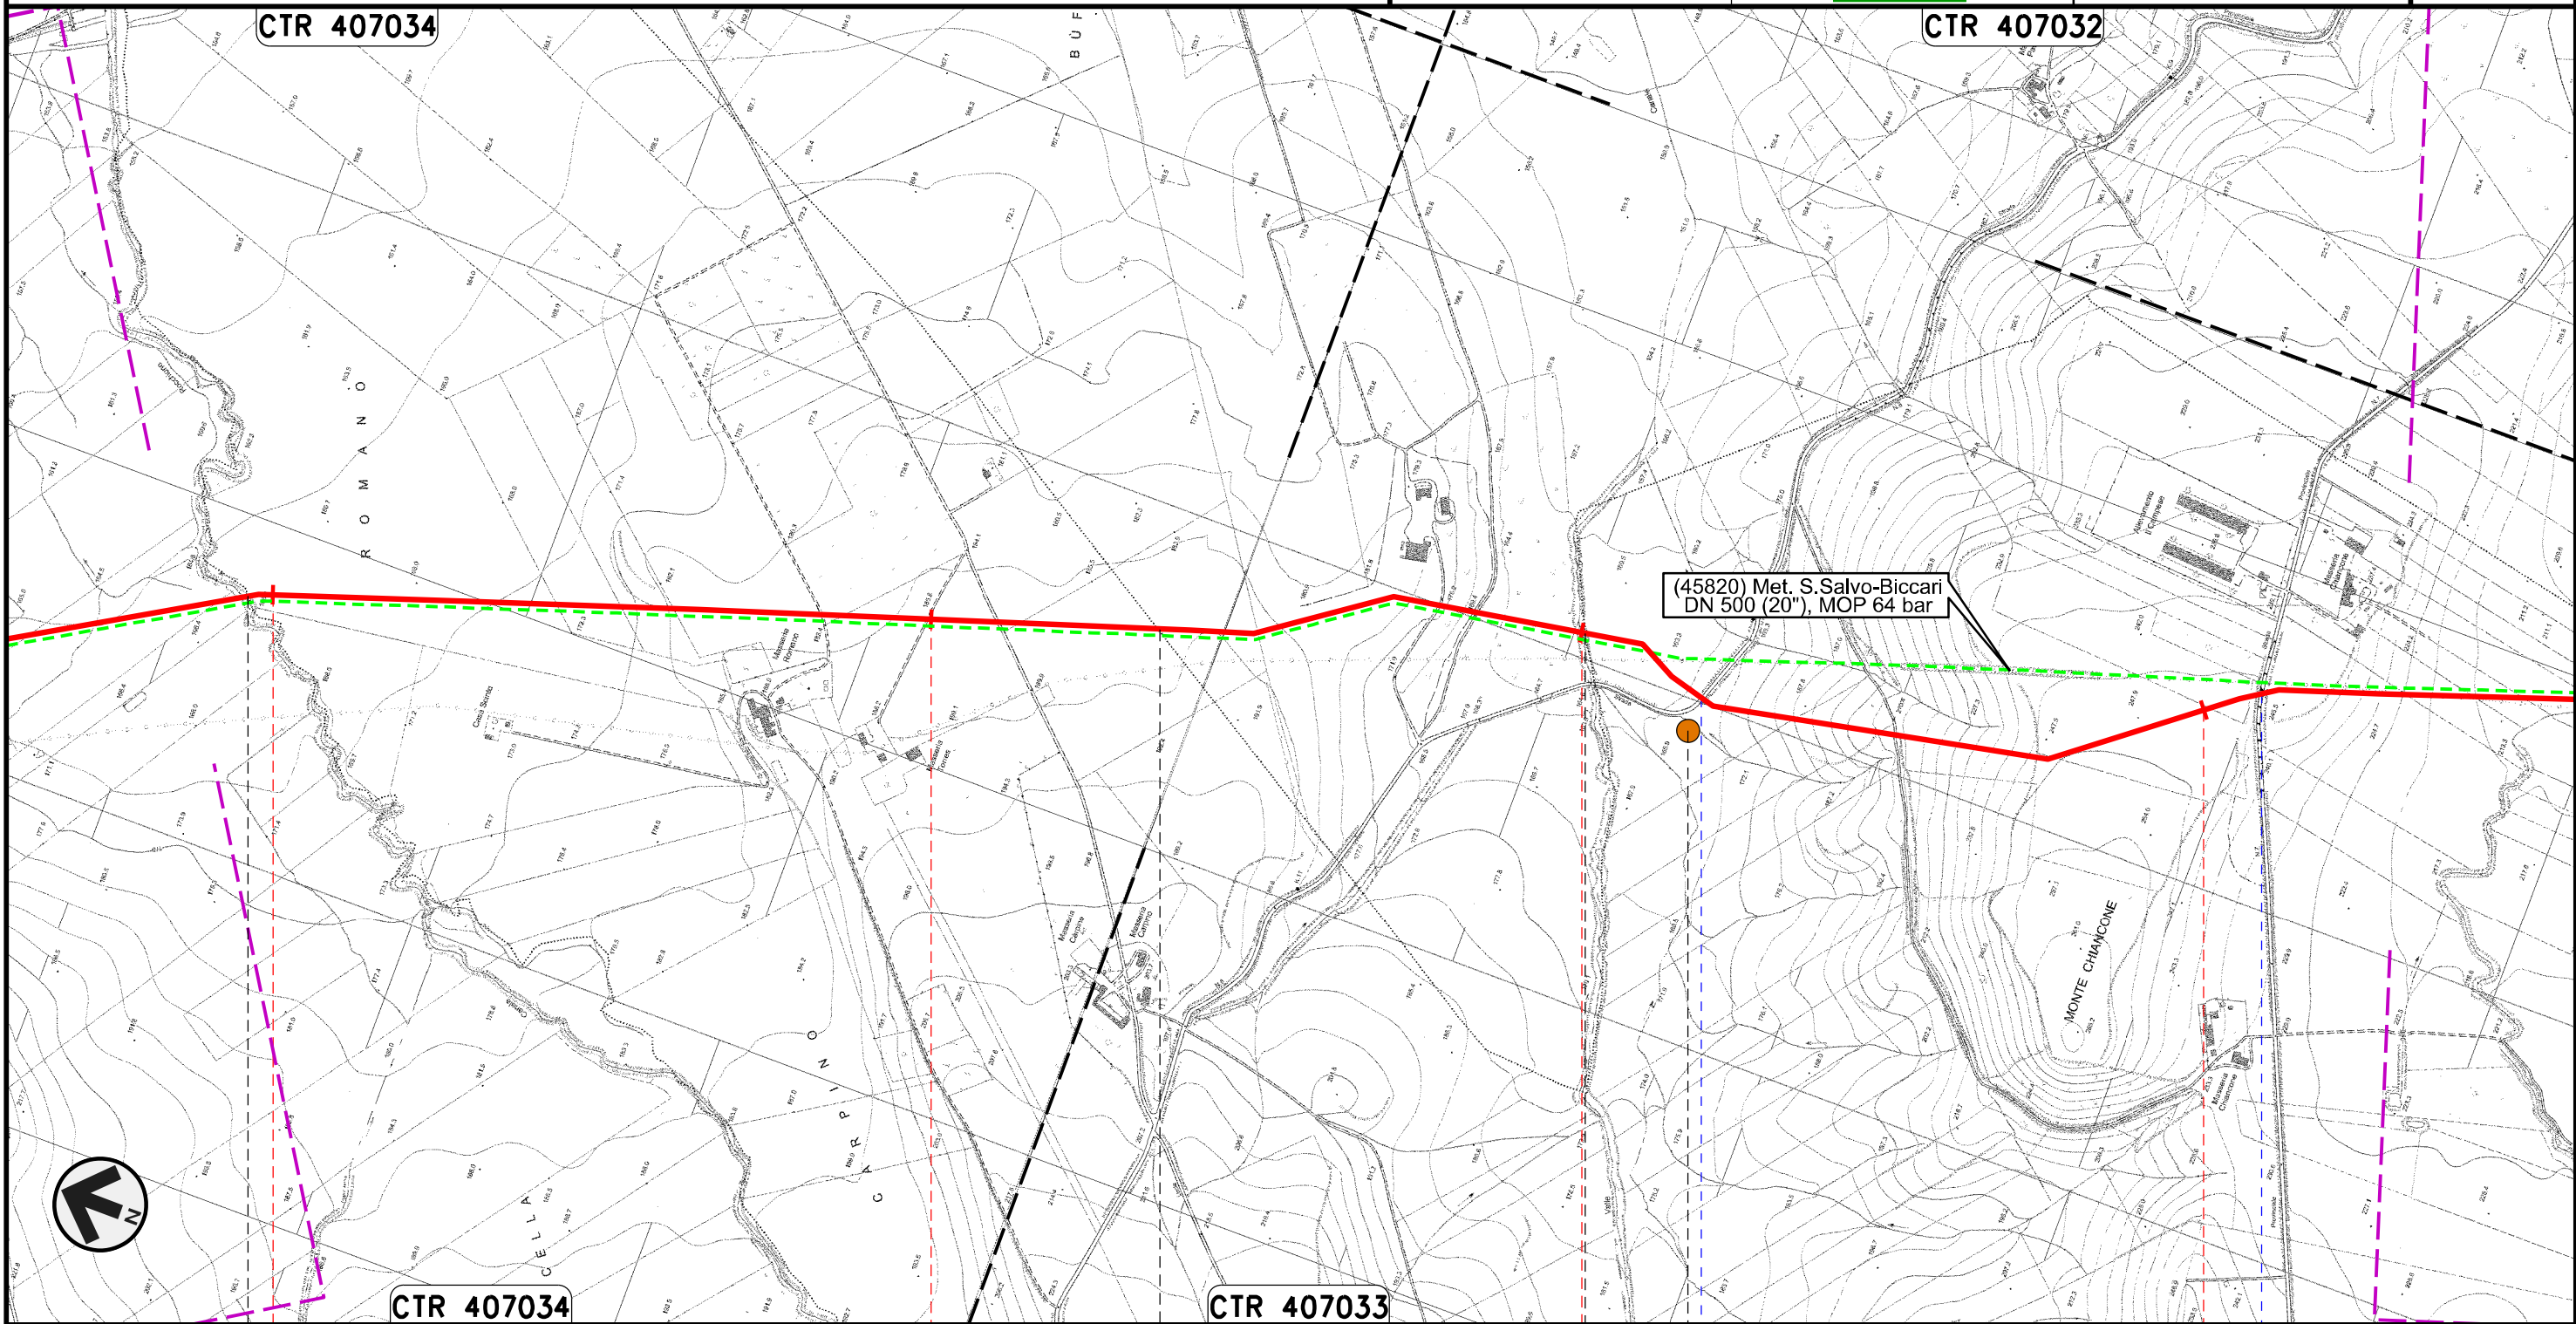

Il presente disegno e' di proprieta' aziendale - La Societa' tutelera' i propri diritti a termine di legge.


| | | | |
|--------------------------|--------------------|----------------------|--------------------|
| 71 | 72 | 73 | 74 |
| CASTELNUOVO DELLA DAUNIA | PIETRAMONTECORVINO | LUCERA FOGGIA | PIETRAMONTECORVINO |
| ● Canale Rocchione | | ● Canale della Valle | ● S.P. n.7 |
| | | P16 | |
| | | | |
| | | | |

Rifacimento METANODOTTO SAN SALVO - BICCARI
DN 650 (26"), DP 75 bar

| | | | | | |
|--------|----------|-------------------|-----------|---------------|-----------|
| 00 | 30.11.17 | EMISSIONE | MELONI | RICCIOTTI | CAPRIOTTI |
| INDICE | DATA | R E V I S I O N I | ELABORATO | VERIFICATO | APPROVATO |
| | | Dis. PG-TP-101 | | di 25 | |
| | | Comm. NR /17076 | | Scala 1:10000 | |

Foglio
21
di 25
Scala
1:10000

TRACCIATO DI PROGETTO

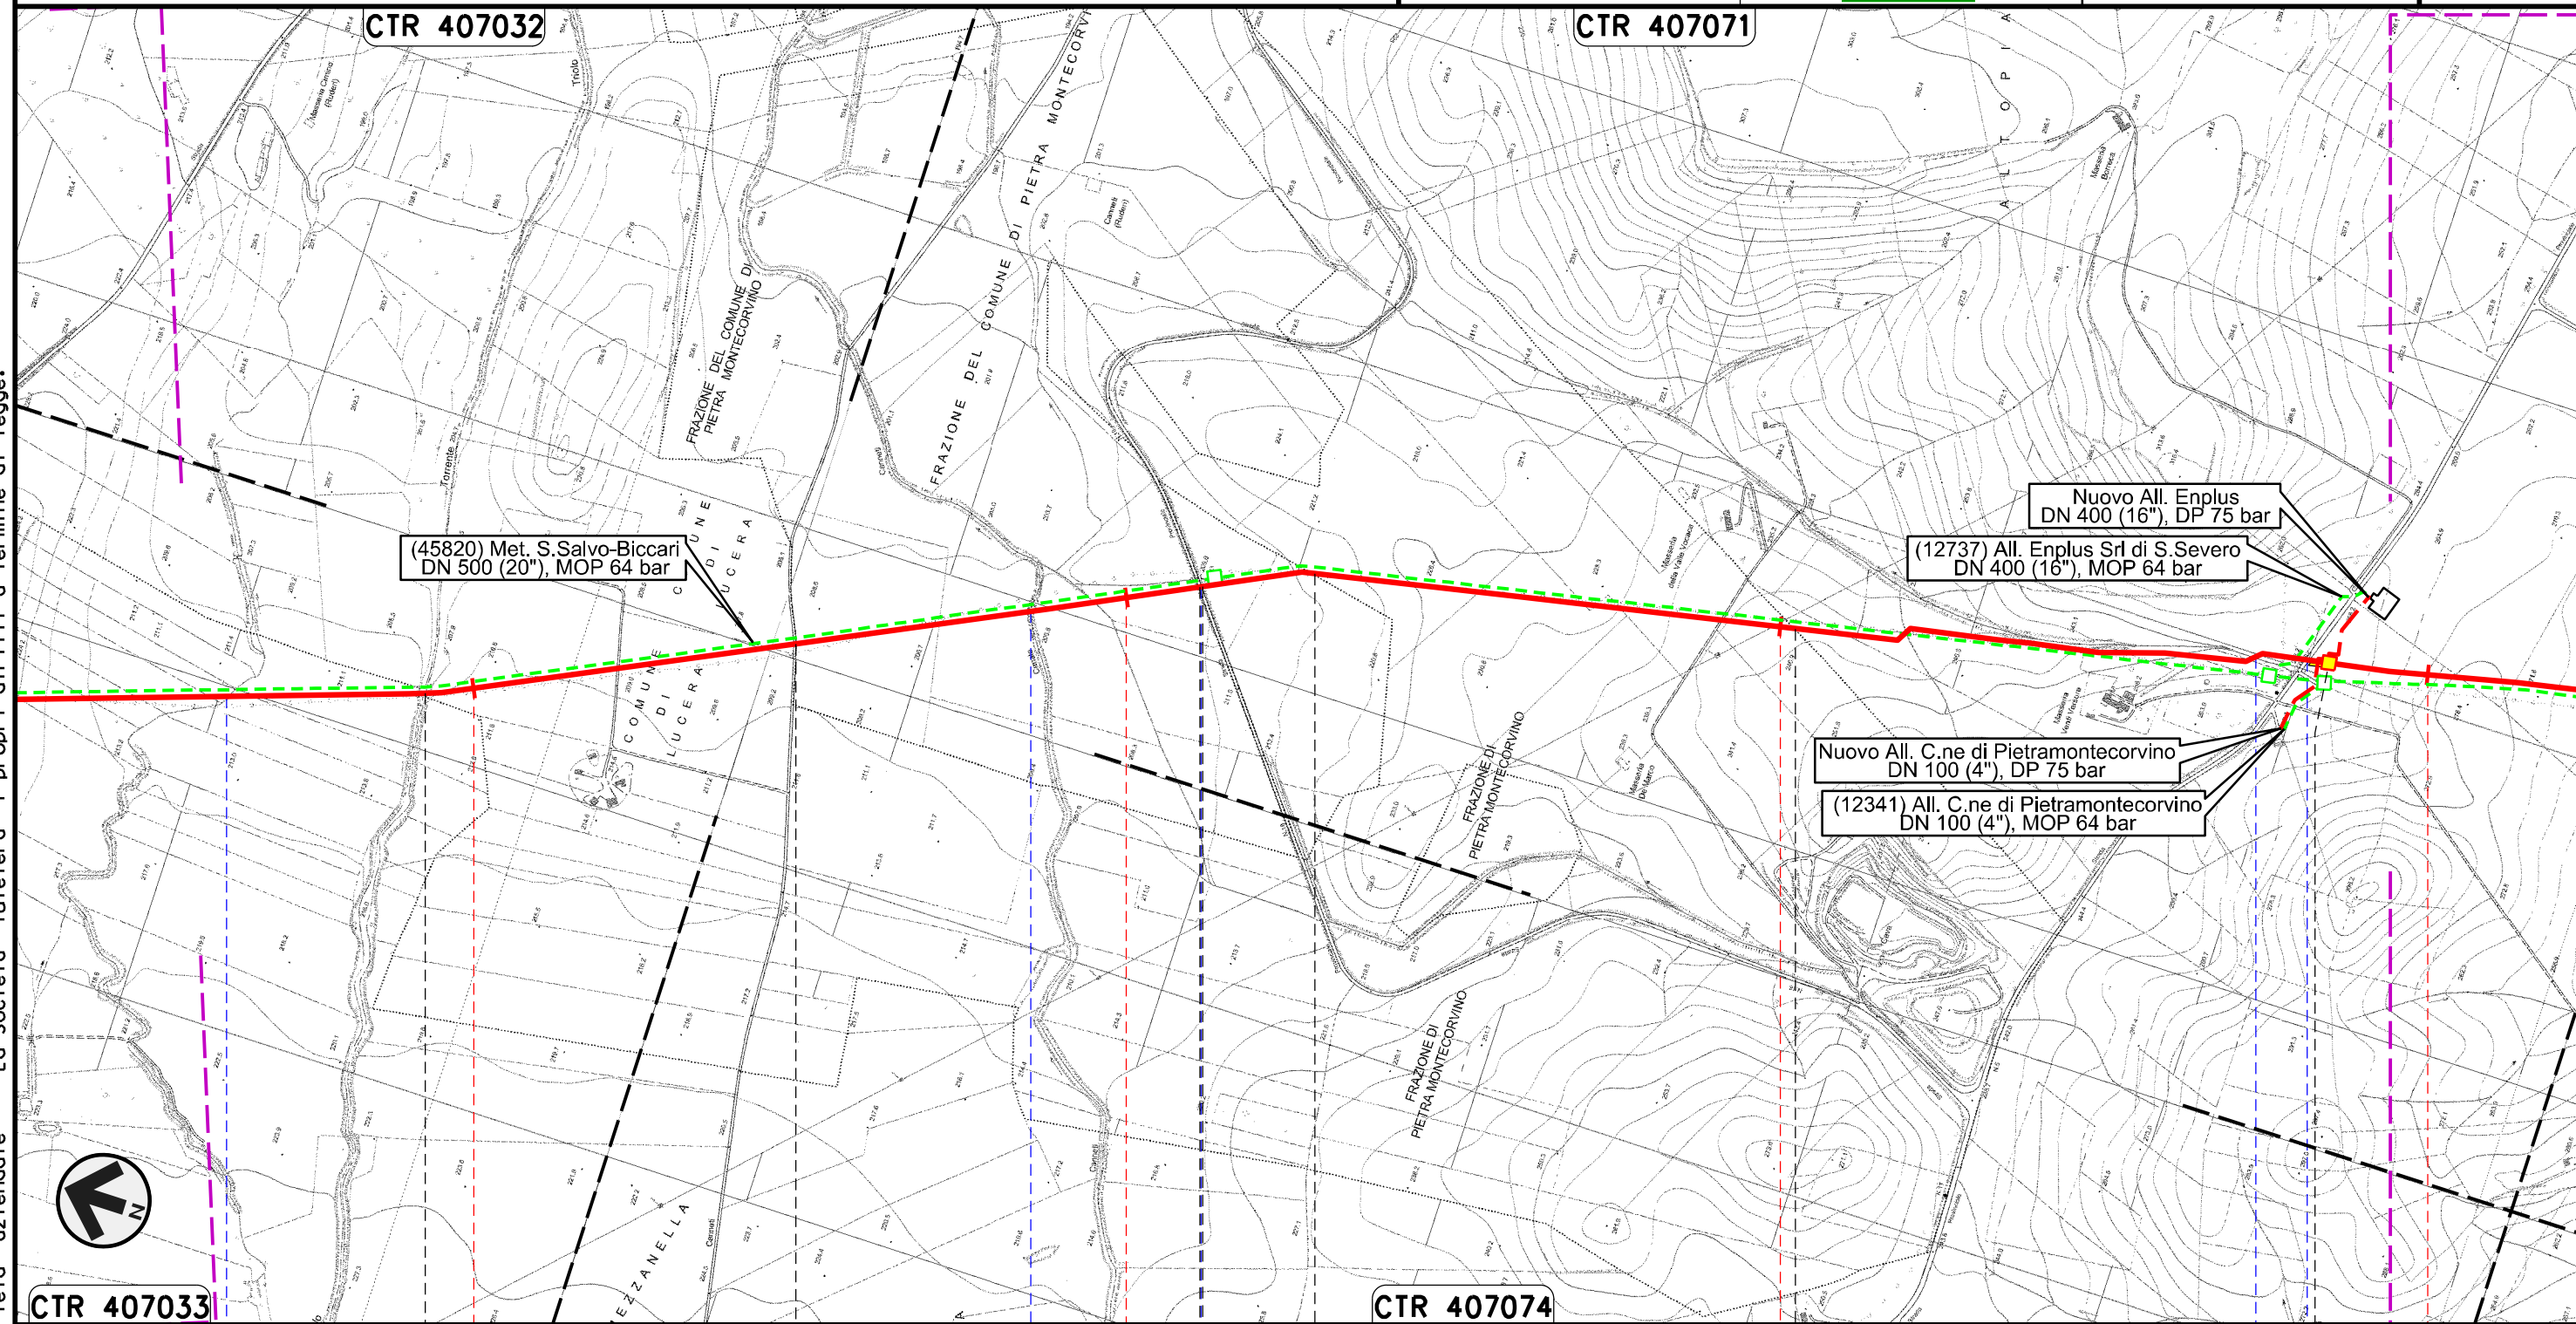



Il presente disegno e' di proprieta' aziendale - La Societa' tutelera' i propri diritti a termine di legge.

| | | | | |
|--------------------|--------------------|--------------------|-----------|--------------------|
| CTR 407033 | 75 | 76 | 77 | 78 |
| PIETRAMONTECORVINO | LUCERA | PIETRAMONTECORVINO | LUCERA | PIETRAMONTECORVINO |
| FOGGIA | | | | |
| Torrente Triolo | Torrente Triolo II | Canale Canneti | S.P. n.18 | Fosso |
| | | | | S.P. n.5 |
| | | | | |
| | | | | |


PIDI n.13 km 77+850

Rifacimento METANODOTTO SAN SALVO - BICCARI
DN 650 (26"), DP 75 bar

| | | | | | |
|-------------------------------------------------------------------------------------|----------|-----------|-------------------------------------------------------------------------------------|------------|-----------|
| 00 | 30.11.17 | EMISSIONE | MELONI | RICCIOTTI | CAPRIOTTI |
| INDICE | DATA | REVISIONI | ELABORATO | VERIFICATO | APPROVATO |
|  | | |  | | |
| | | | Dis. | PG-TP-101 | |
| | | | Comm. | NR /17076 | |

Foglio
22
di 25
Scala
1:10000

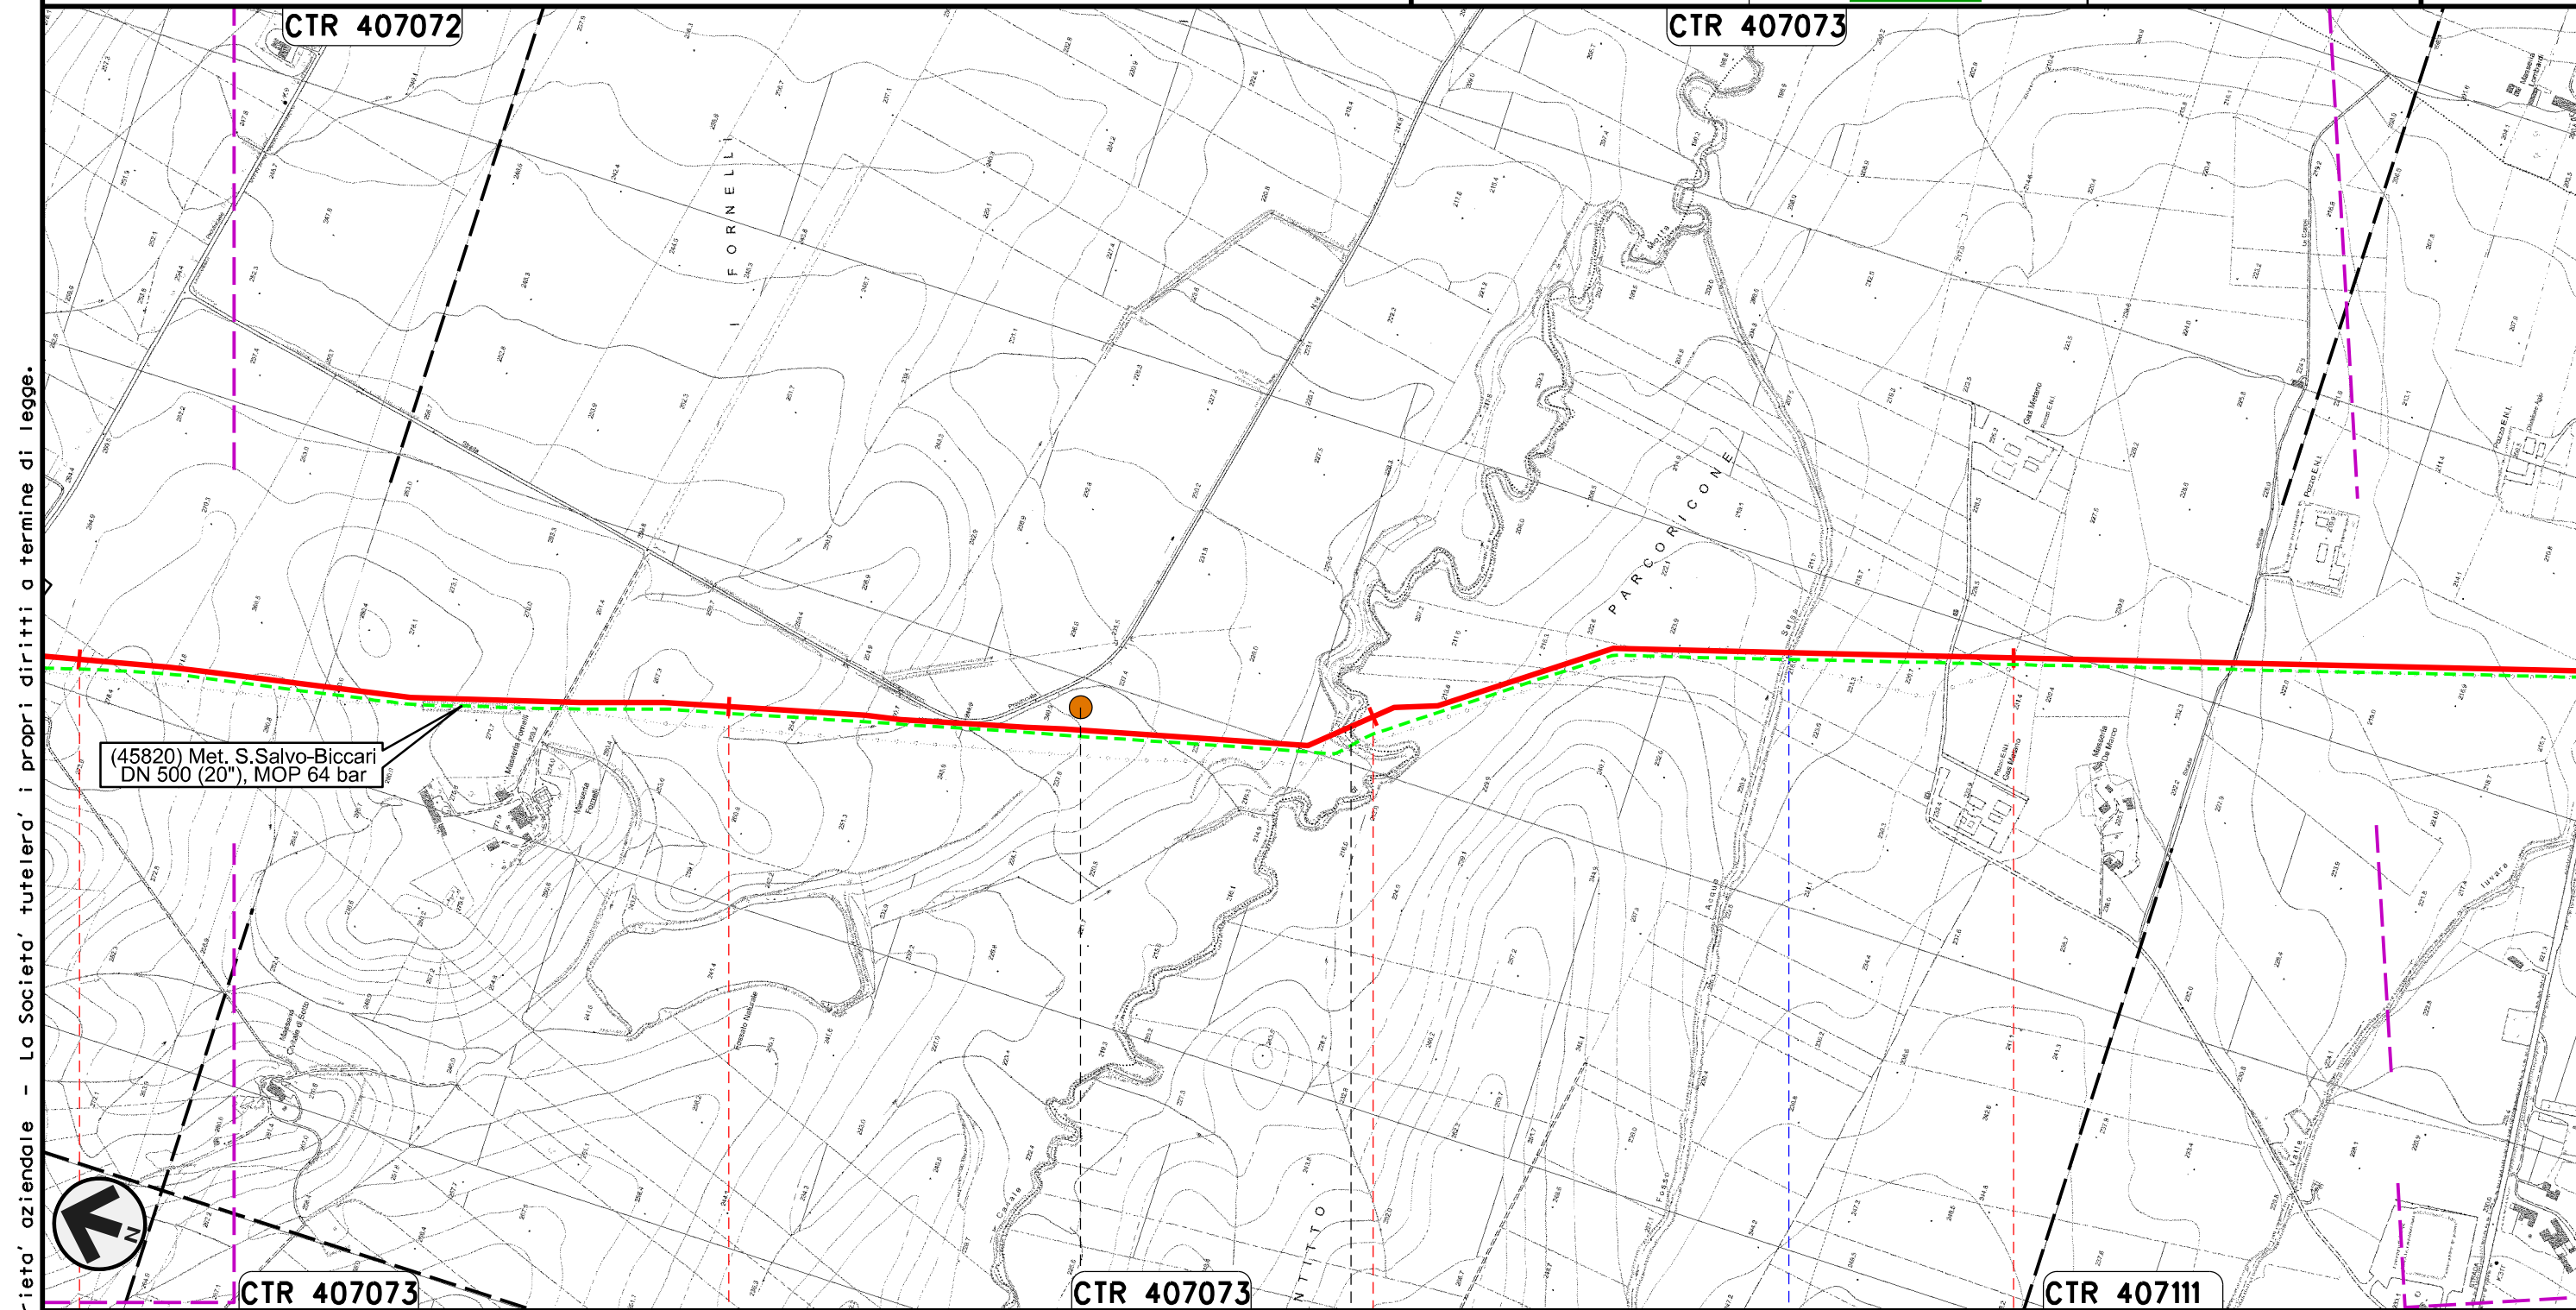

TRACCIATO DI PROGETTO



Il presente disegno e' di proprieta' aziendale - La Societa' tutelera' i propri diritti a termine di legge.


| | | | |
|--------------------|-----|---------------------------|-------------------|
| 78 | 79 | 80 | 81 |
| PIETRAMONTECORVINO | | FOGGIA | VOLTURINO |
| | | Canale Motta Montecorvino | Fosso Acqua Salsa |
| | P17 | | |

Rifacimento METANODOTTO SAN SALVO - BICCARI
DN 650 (26"), DP 75 bar


| | | | | | |
|-------------------------------------------------------------------------------------|----------|-----------|-------------------------------------------------------------------------------------|------------|-----------|
| 00 | 30.11.17 | EMISSIONE | MELONI | RICCIOTTI | CAPRIOTTI |
| INDICE | DATA | REVISIONI | ELABORATO | VERIFICATO | APPROVATO |
|  | | |  | | |
| | | | Dis. | PG-TP-101 | |
| | | | Comm. | NR /17076 | |

Foglio
23
di 25
Scala
1:10000

TRACCIATO DI PROGETTO

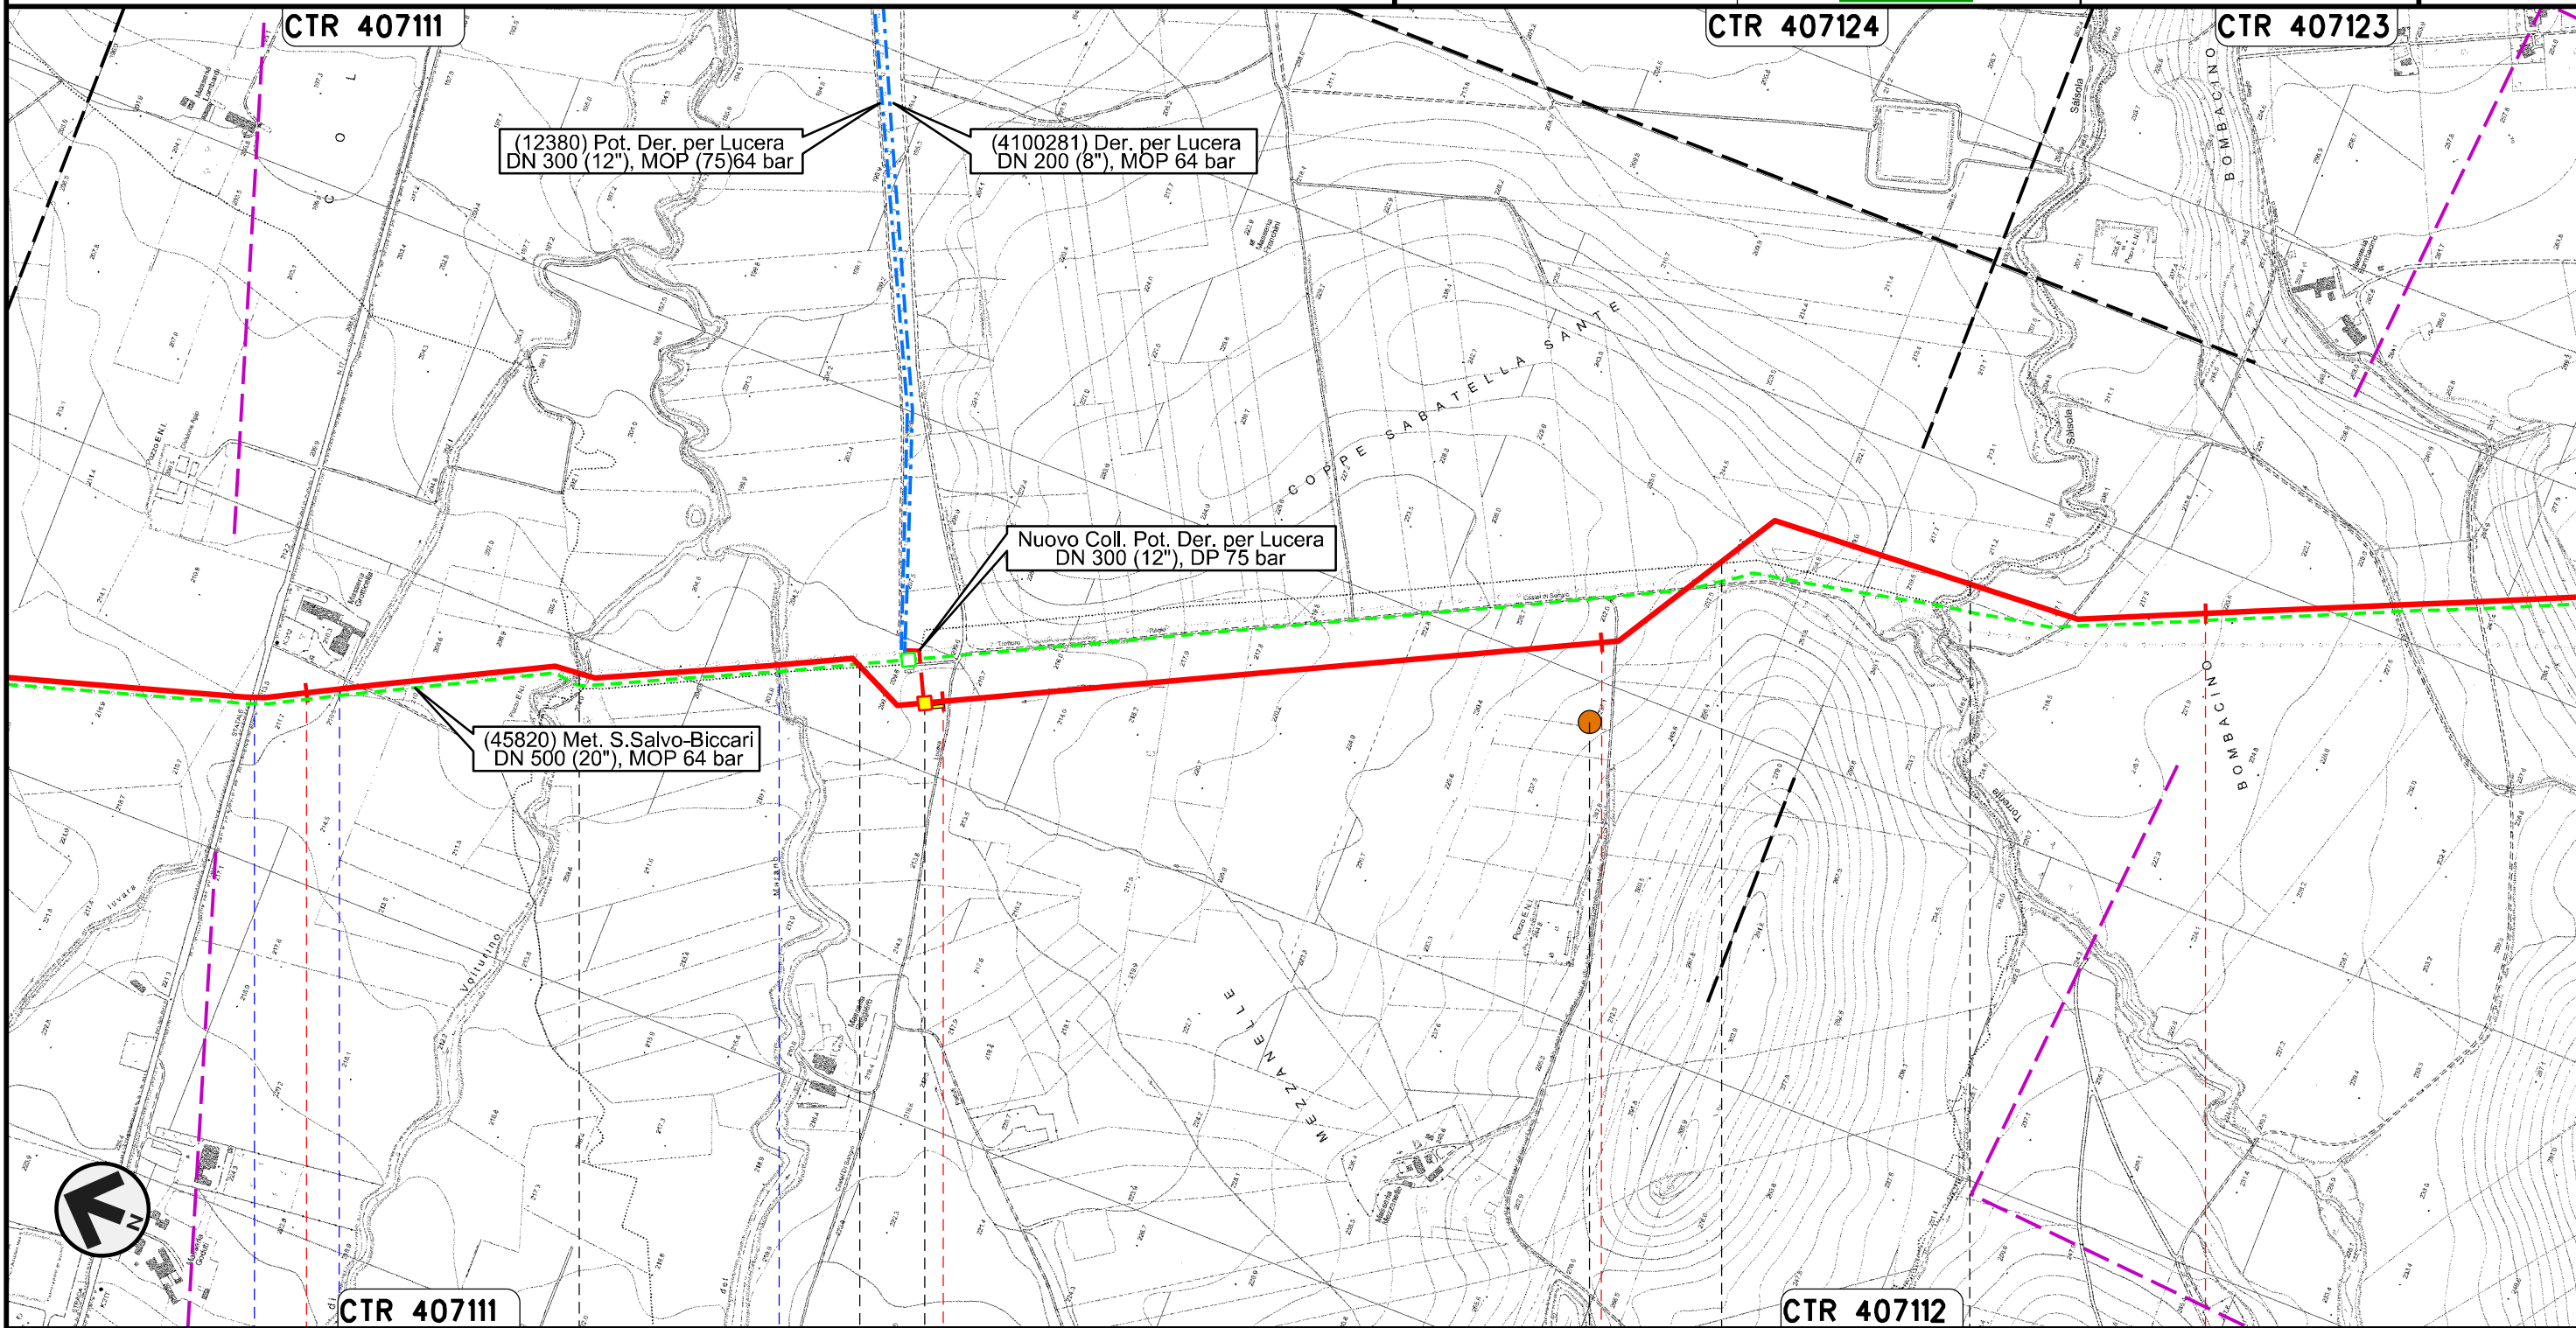

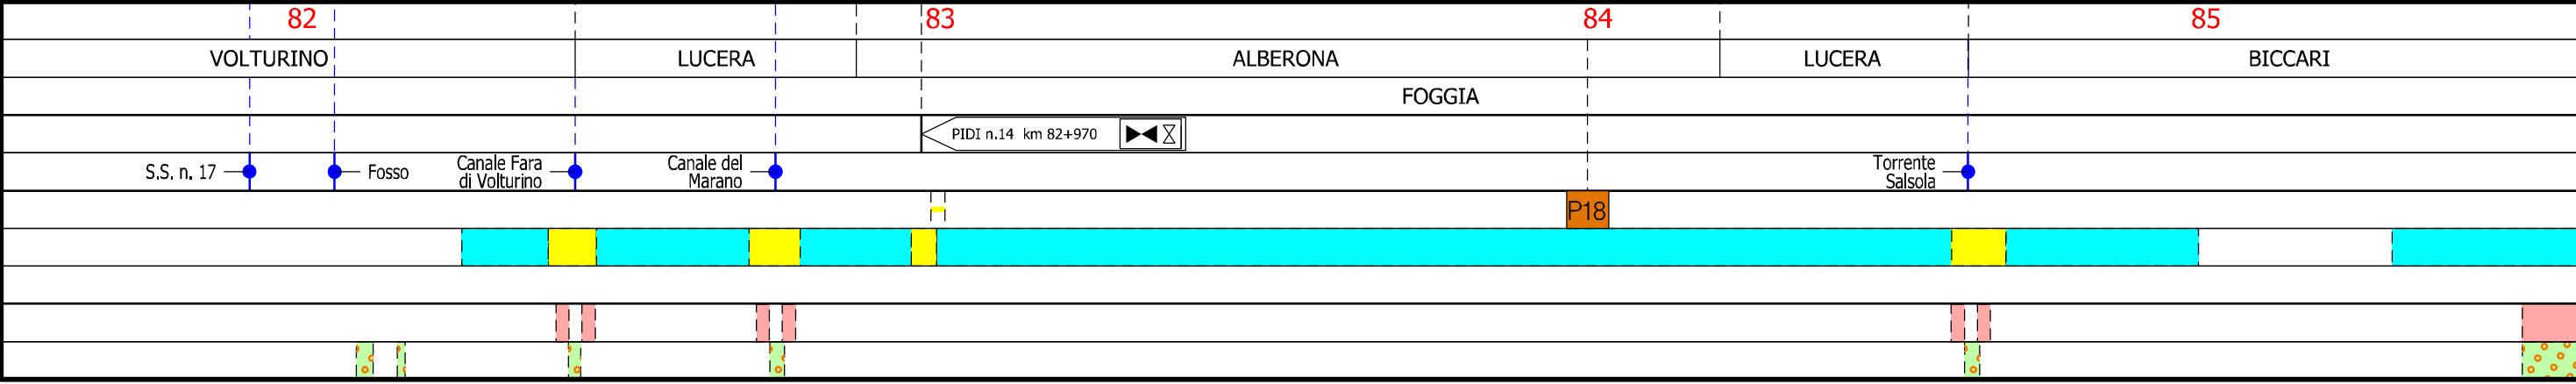

Il presente disegno e' di proprieta' aziendale - La Societa' tutelera' i propri diritti a termine di legge.




Rifacimento METANODOTTO SAN SALVO - BICCARI
DN 650 (26"), DP 75 bar

TRACCIATO DI PROGETTO

| | | | | | |
|-------------------------------------------------------------------------------------|----------|-----------|-------------------------------------------------------------------------------------|------------|-----------|
| 00 | 30.11.17 | EMISSIONE | MELONI | RICCIOTTI | CAPRIOTTI |
| INDICE | DATA | REVISIONI | ELABORATO | VERIFICATO | APPROVATO |
|  | | |  | | |
| | | | Dis. | PG-TP-101 | |
| | | | Comm. | NR /17076 | |


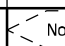
Foglio
24
di 25
Scala
1:10000

Il presente disegno e' di proprieta' aziendale - La Societa' tutelera' i propri diritti a termine di legge.

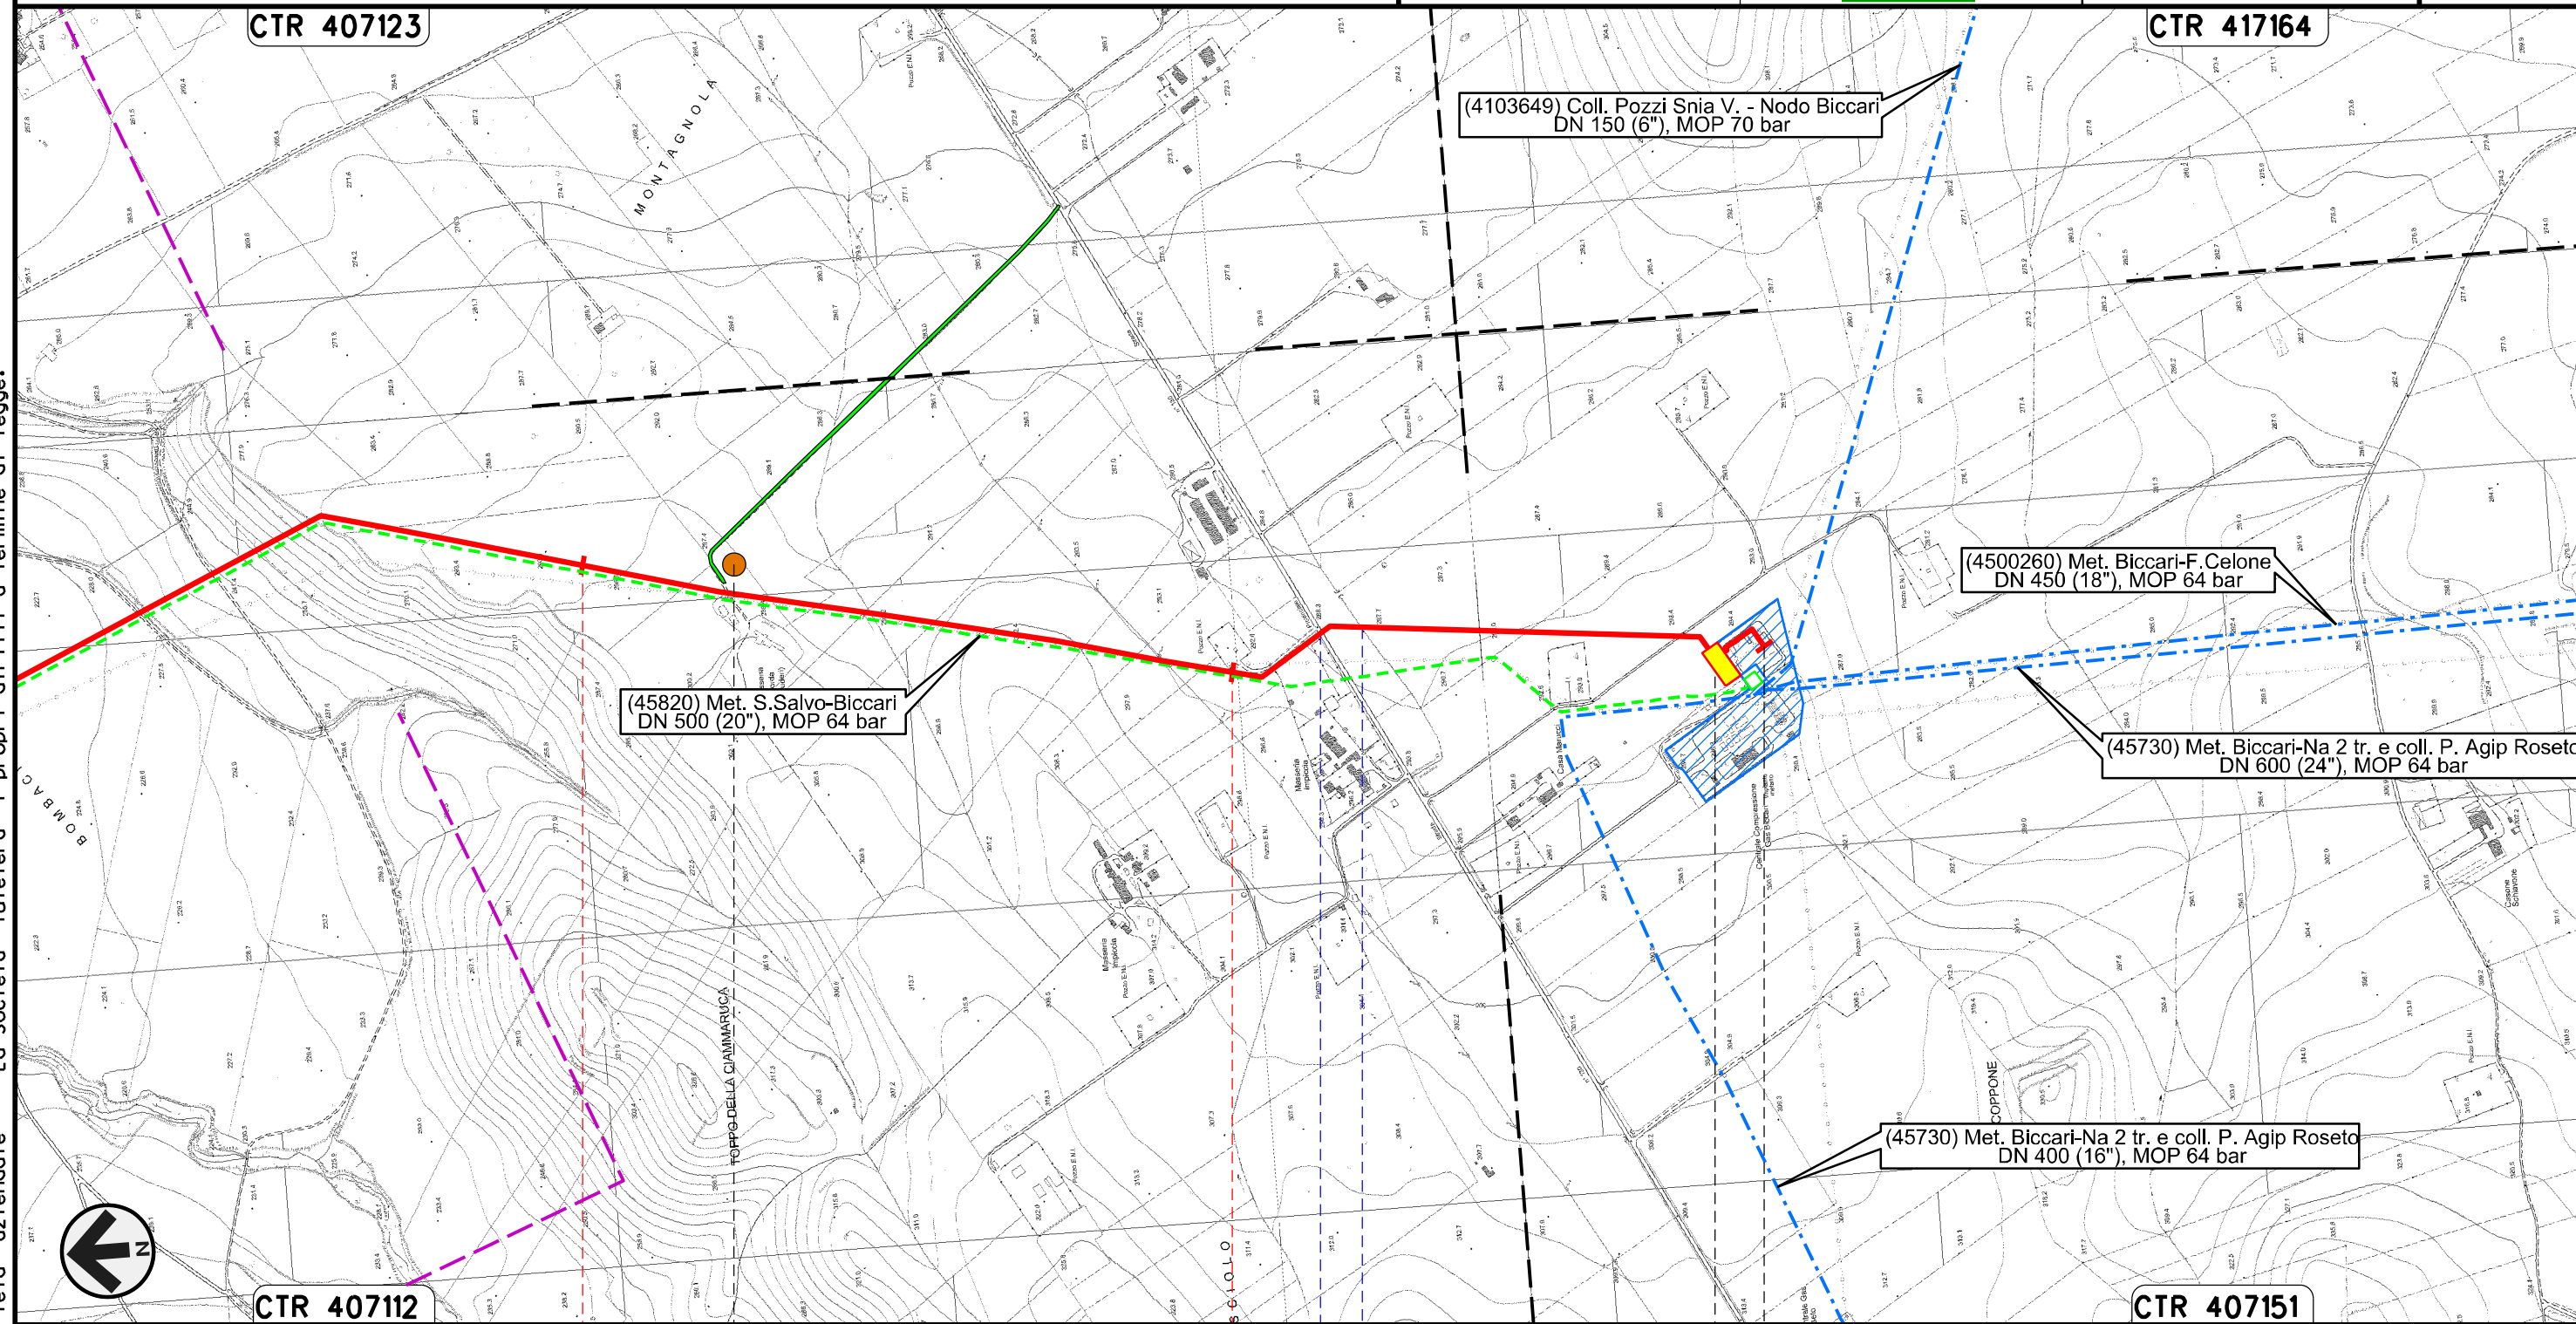

86 87 87+875

BICCARI
FOGGIA

 Stazione L/R n.15 km 87+775  Nodo di Biccari n.1029 km 87+875

S.P. n.130 Fosso

P19

TRACCIATO DI PROGETTO



Dis. PG-TP-101
Comm. NR /17076

LEGENDA

SIMBOLOGIA CARTOGRAFICA

- | | | | |
|--|---------------------------------------------------|--|-------------------------------------------------------------------------|
| | Metanodotto in progetto | | Altre condotte di terzi |
| | Metanodotti in esercizio | | Altri metanodotti in progetto |
| | Metanodotti da porre fuori esercizio e recuperare | | Gallerie, Tunnel, Mini-Microtunnel, Raise Boring, T.O.C. e Direct Pipe. |
| | Aree impianti stacco-terminale in progetto | | Impianti di linea in progetto |
| | Aree impianti stacco-terminale esistenti | | Impianti di linea su rete in esercizio |
| | Piazzola di stoccaggio tubazioni | | Impianti di linea da porre fuori esercizio e recuperare |
| | Strada di accesso all'impianto | | Depositi temporanei |
| | Adeguamento strade esistenti | | Strade di accesso provvisorio |
| | Limite sovrapposizione fogli | | Nuova viabilita' |
| | | | Viabilita' in programma |
| | | | Condotta S.G.I. (in progetto) |

SIMBOLOGIA MECCANICA

- Punto di intercettazione di linea (P.I.L.)
- Punto di intercettazione di derivazione importante (P.I.D.I.)
- Punto di intercettazione di derivazione semplice con stacco da P.I.L. (P.I.D.S.)
- Punto di intercettazione e derivazione semplice con stacco da Linea (P.I.D.S.)
- Punto di intercettazione con discaggio di allacciamento (P.I.D.A.)
- Punto predisposto per il discaggio di allacciamento (P.P.D.A.)
- Punto di sezionamento elettrico terminale (P.S.E.T.)
- Stazione predisposta per lancio e ricevimento PIG
- Impianto di riduzione/egolazione della pressione

Il presente disegno è di proprietà aziendale - La Società tutela i propri diritti a termine di legge.

| | | |
|-------------------------------------|-------------------------------------------|--|
| Progressiva chilometrica | N. | |
| Comuni | | |
| Province | | |
| Impianti | | |
| Attraversamenti | (SS n. **, corso d'acqua, ferrovia, ecc.) | |
| Strade - Piste - Piazzole tubazioni | | |
| Fascia di lavoro | | |
| Scavabilita' terreni | | |
| Ripristini morfologici | (Dis. ST - XXX) | |
| Ripristini vegetazionali | | |