DATI TECNICI FUNZIONALI

ALLEGATI DI RIFERIMENTO	ALLEGATO 1 ALLEGATO 2
AREA DI PASSAGGIO	PN NO PISTA PN PS PN PN PN PN NO PISTA PN NO PISTA PN NO PISTA PN NO PISTA PN NO PISTA PN PR PN PN PN
STRADE DI ACCESSO PROVVISORIE ALLE AREE DI PASSAGGIO	S S S S S S S S S
ALLARGAMENTI IN CORRISPONDENZA DI FIUMI/INFRASTRUTTURE ESISTENTI	A A A A A A
PIAZZOLE PROVVISORIE PER I MATERIALI	P P
CONFINI AMMINISTRATIVI	CUPELLO CUPELLO CUPELLO LENTELLA MONTENERO DI BISACCIA MONTENERO DI BISACCIA MONTENERO DI BISACCIA MAFALDA

DATI CARATTERISTICI

DATI DI COSTRUZIONE
PRESSIONE DI PROGETTO 75.0 bar
PRESSIONE MASSIMA DI ESERCIZIO (MOP) - bar
GRADO DI UTILIZZAZIONE DICHIARATO f - 0.72

REALIZZATO IN CONFORMITA' AL D.M. 17/04/2008
CONFORMITA' AL D.M NUMERO D.M. 17/04/2008
PER MODIFICHE REALIZZATE SUCCESSIVAMENTE

RIVESTIMENTO GIUNTI DI SALDATURA
FASCE TERMORESTRINGENTI

MUNITO DI CAVO TELE

DATI GENERALI
DN 650 SP 11.1 [UNI-EN] 19305.40 m

LUNGHEZZA TOTALE IMPIANTO 19305.40 m.

PLANIMETRIA 1:2000

ALLEGATO 3

PR PRI PNI PN PN NO PISTA PN PN NO PISTA PN NO PISTA PN

S S S S S S S

A A A A A A A A

P P

MARALDA MONTENERO DI BISACCIA MONTENERO DI BISACCIA MONTENERO DI BISACCIA MONTENERO DI BISACCIA MONTENERO DI BISACCIA MONTENERO DI BISACCIA MONTENERO DI BISACCIA

ALLEGATO 4 | ALLEGATO 5

NO PISTA → | PN | NO PISTA | PN | PNI | PNI

S | S

A | A | A | A | P

MONTENERO DI BISACCIA | MONTENERO DI BISACCIA | MONTECILFONE | MONTECILFONE | PALATA

1° TRONCO
CUPELLO - MONTECILFONE
2° TRONCO
PALATA - LARINO

ALLEGATO 1

S

P

CUPELLO

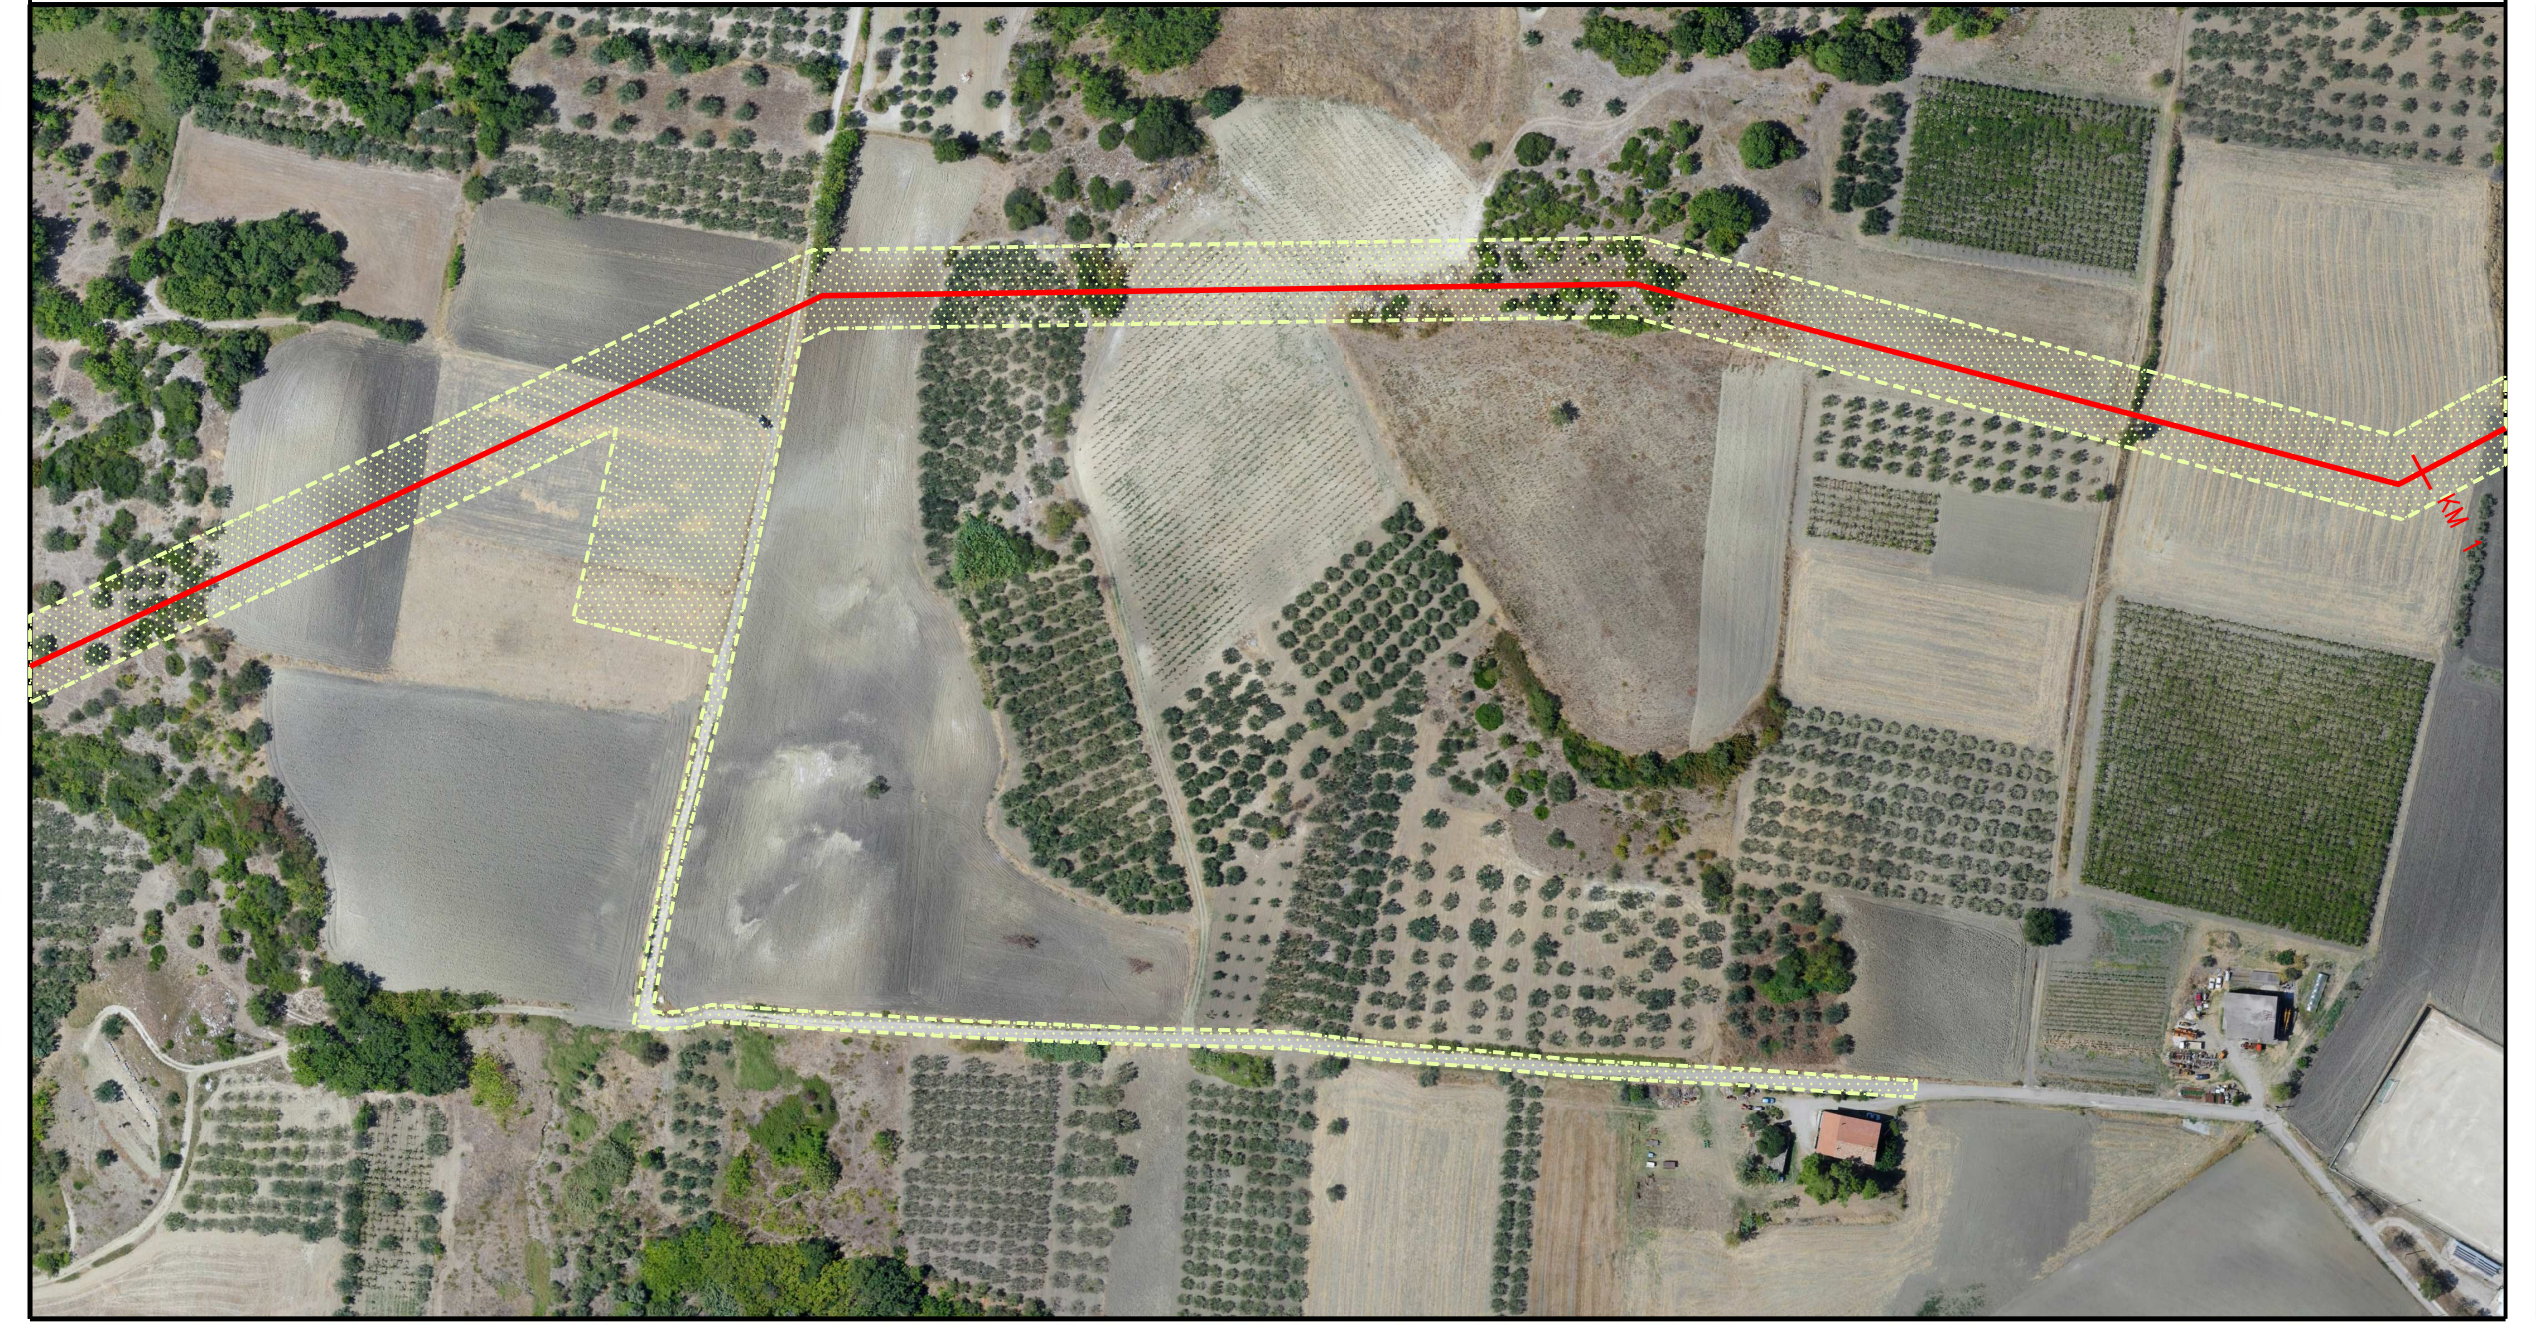

ALLEGATO 2

S

LENTELLA

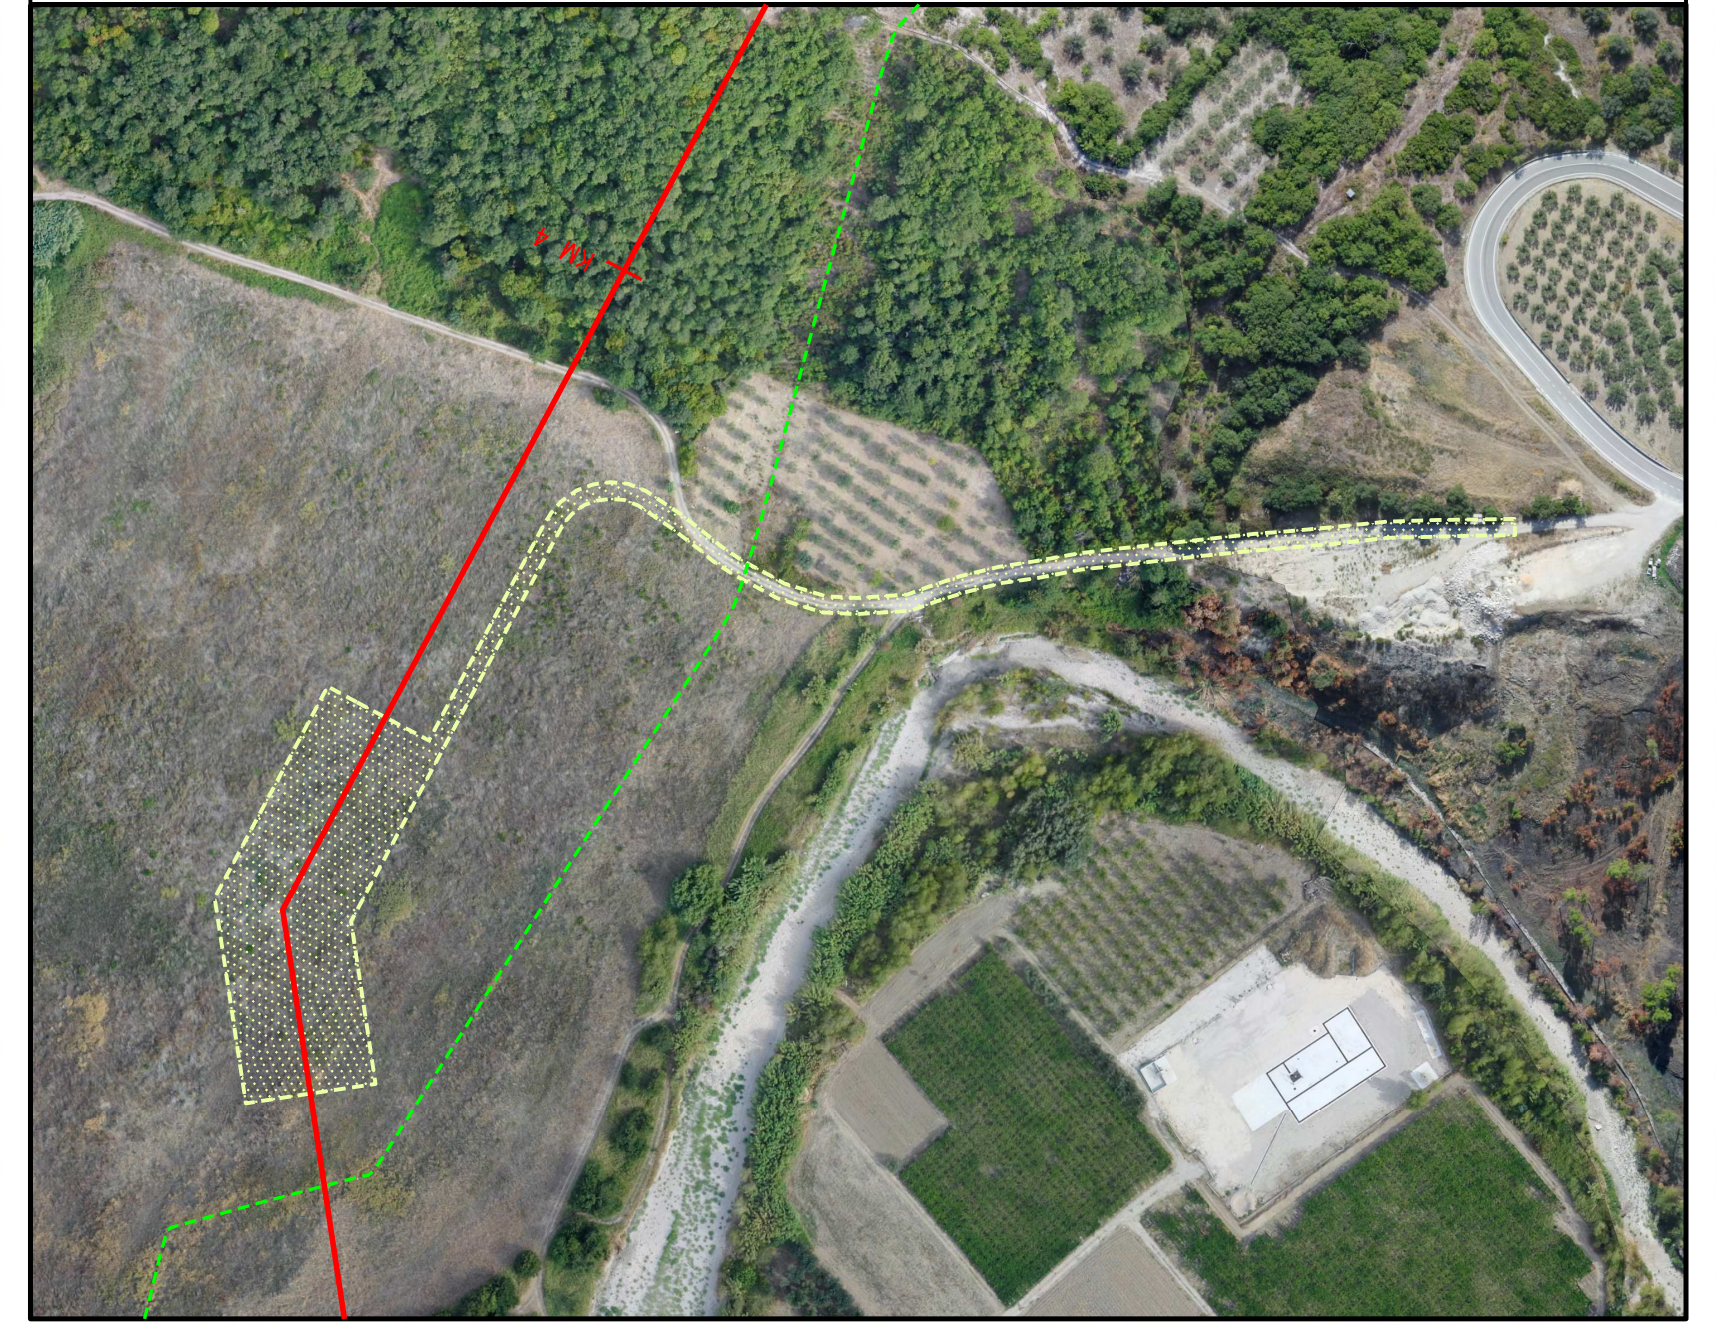

ALLEGATO 3

S

P

MONTENERO DI BISACCIA

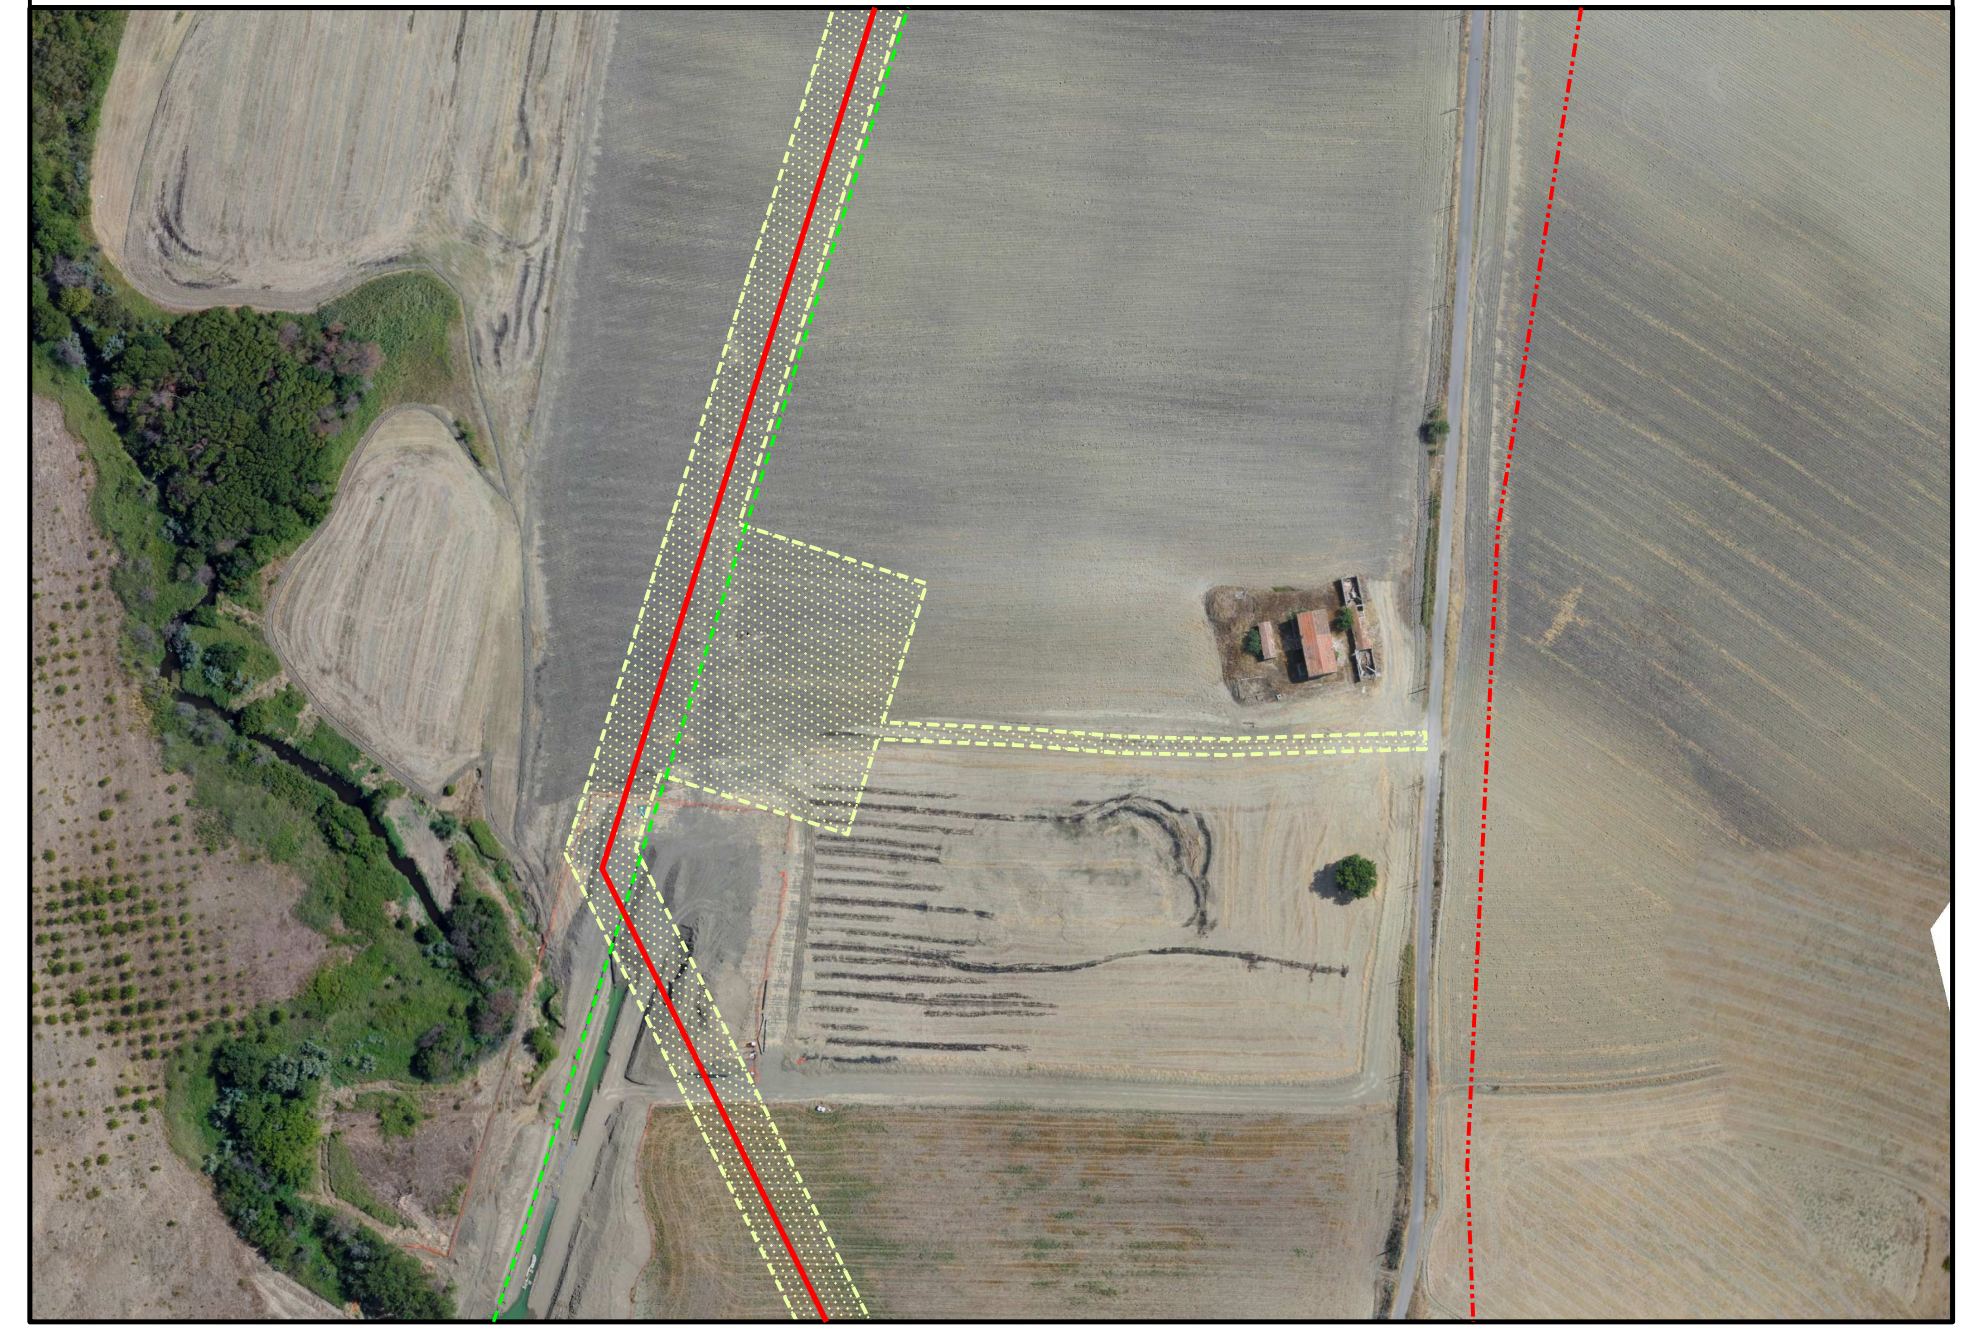

ALLEGATO 4

S

MONTENERO DI BISACCIA

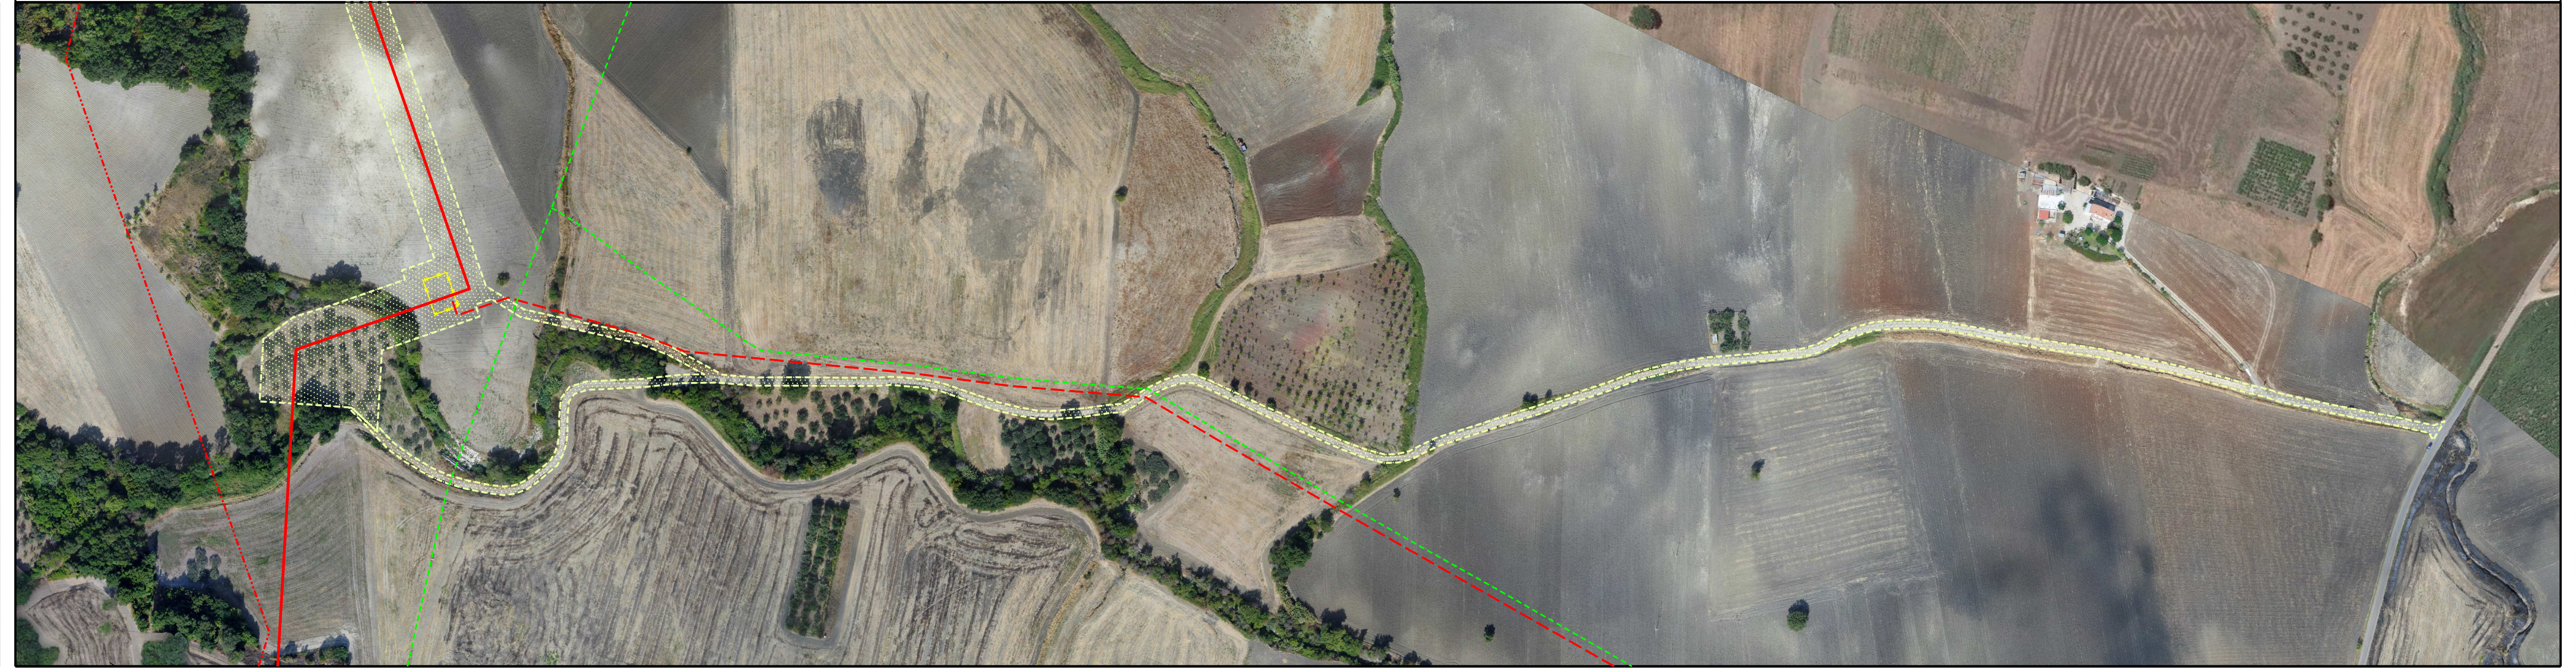

ALLEGATO 5

S

MONTECILFONE

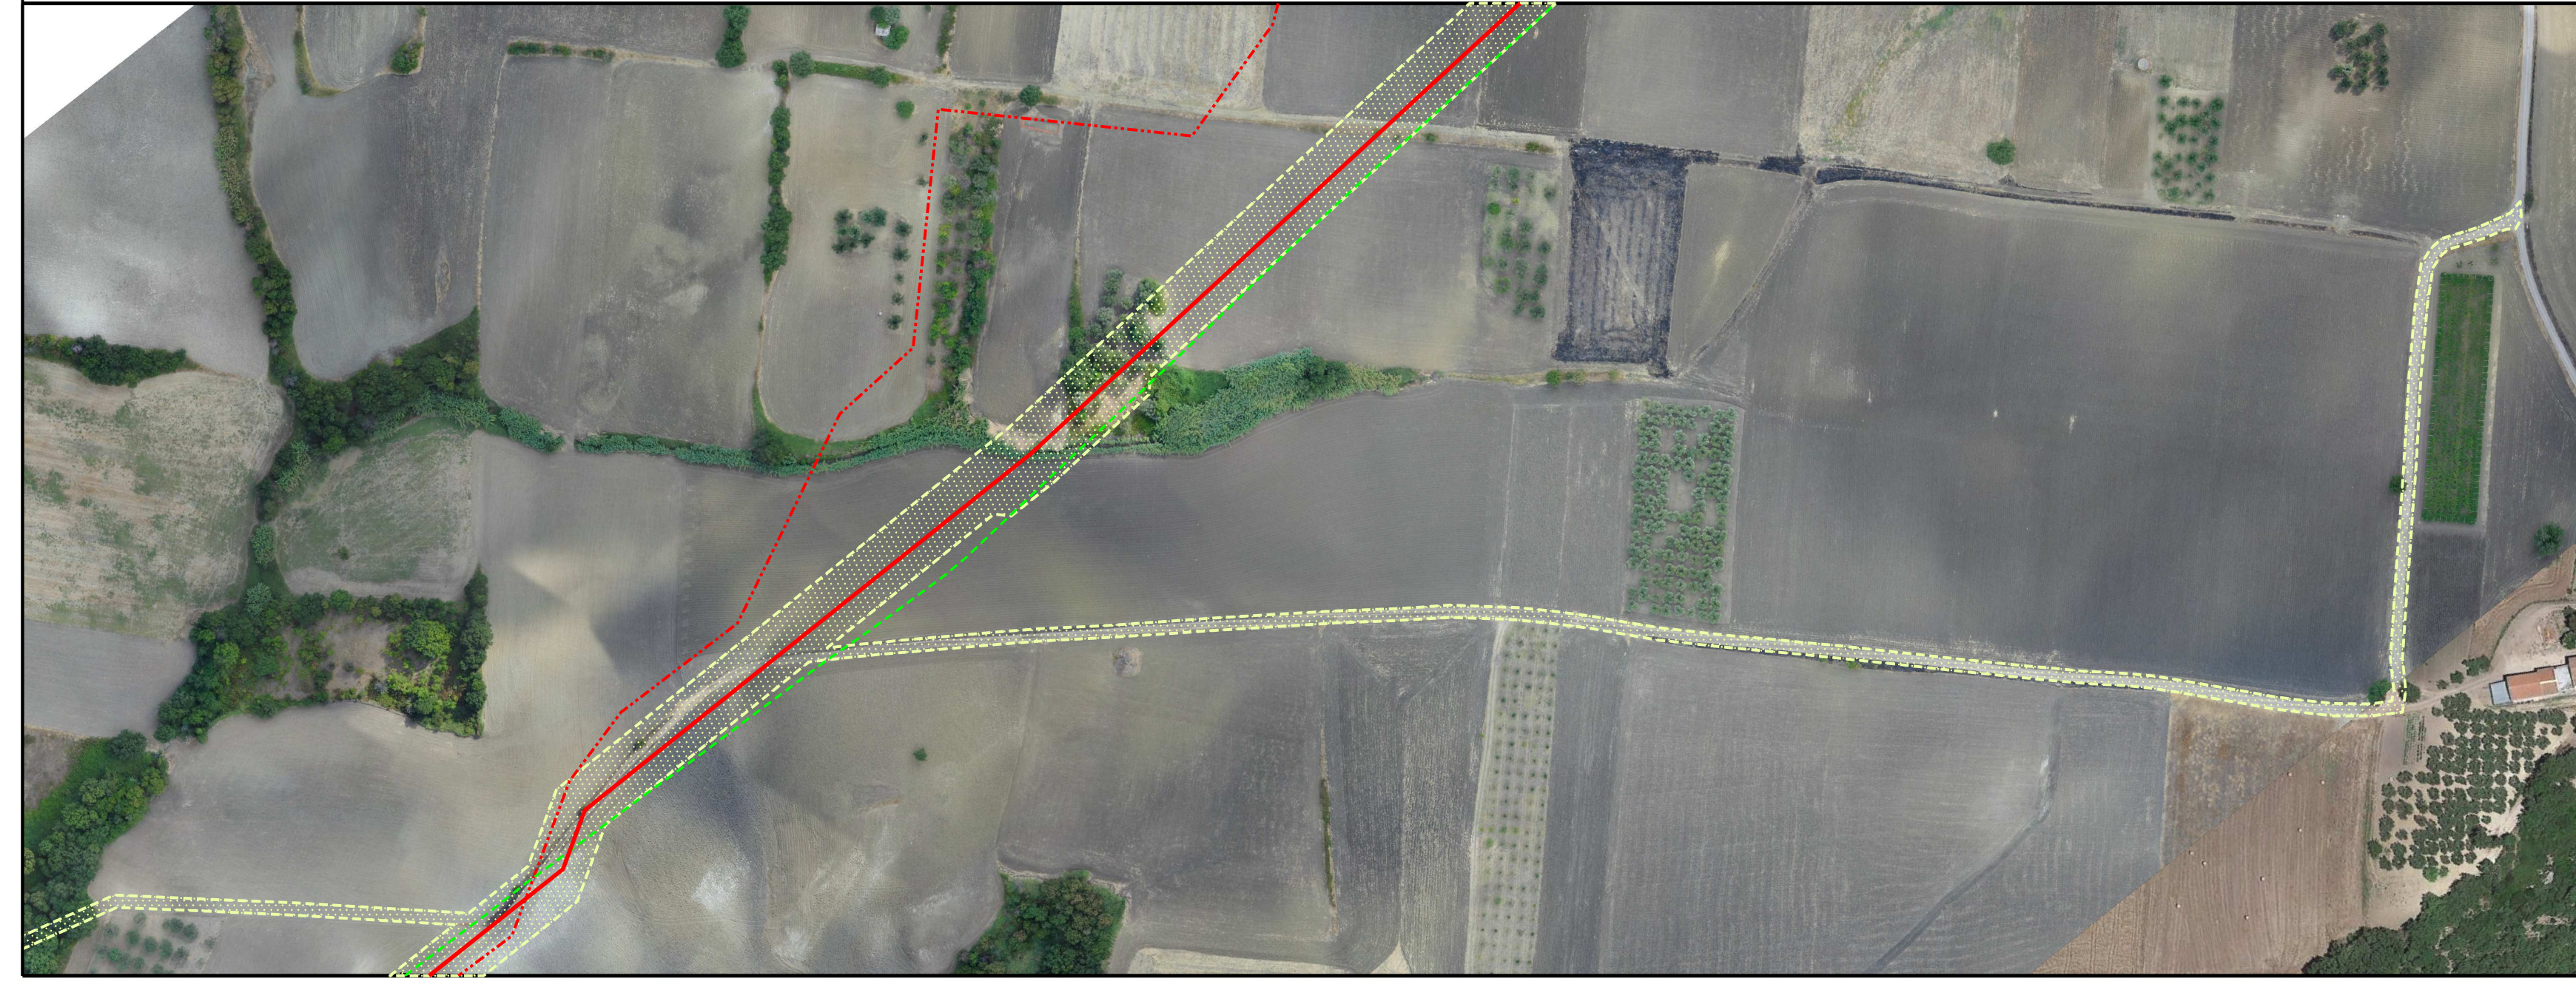

LEGENDA

LEGENDA AREA DI OCCUPAZIONE LAVORI

▨ Area di Occupazione Lavori

SIMBOLI DI LINEA

━━━	Metanodotto in progetto
– – –	Altri metanodotti in progetto
- - - -	Metanodotti da porre fuori esercizio
-·-·-·	Metanodotti in esercizio
-··-··-	Altre condotte di terzi
-·-·-·-	Metanodotto S.G.I. Larino-Chieti DN 600(24"), DP 75 bar (in corso di progettazione)
▭	Impianto in progetto

SIMBOLOGIE AREA DI PASSAGGIO

PN	area di passaggio normale
PR	area di passaggio ristretta
PNI	area di passaggio normale invertita
PRI	area di passaggio ristretta invertita
PS	area di passaggio speciale
A	allargamento
P	piazzola di stoccaggio
S	strada di accesso provvisoria

Il presente disegno e' di proprieta' aziendale - La societa' tutelera' i propri diritti a termine di legge.

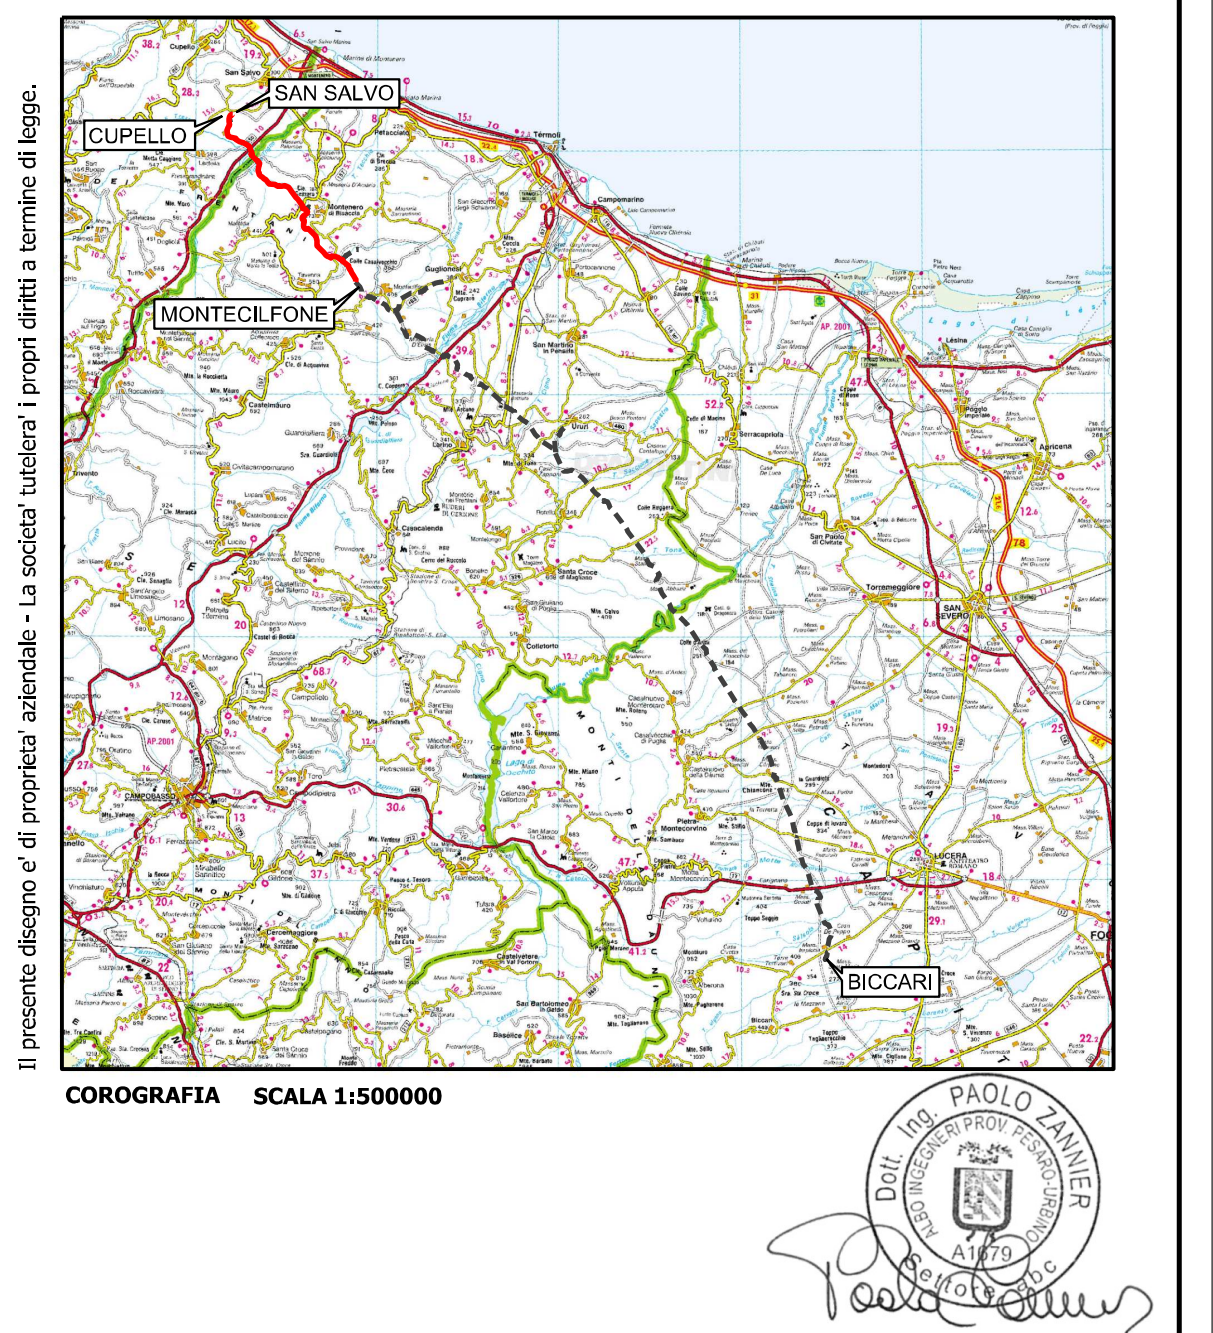

COROGRAFIA SCALA 1:500000

Dott. Ing. PAOLO ZANNIER A1679

Rev.	Data	Descrizione	Disegn.	Contr.	Approv.
00	11.01.19	EMISSIONE PER INTEGRAZIONE SIA	TORELLI	RICCIOTTI	CAPRIOTTI

Proprietario snam

Progettista EnerecO

Disegno PG-AFOL2000-101

METANODOTTO SAN SALVO – BICCARI
DN 650 (26"), DP 75 bar
1^ TRONCO: CUPELLO – MONTECILFONE

Revisione 00

Comm. NR / 17076

Cod.tec.

PLANIMETRIA SU ORTOFOTO CON OCCUPAZIONE LAVORI

Scala 1:2000

N. Rif. 03492–PPL–DW–101–0050 – FILE NAME: PG–AFOL2000–101_00