

DATI TECNICI FUNZIONALI	ALLEGATI DI RIFERIMENTO	
	AREA DI PASSAGGIO	PN PN
	STRADE DI ACCESSO PROVVISORIE ALLE AREE DI PASSAGGIO	S
	ALLARGAMENTI IN CORRISPONDENZA DI FUMI/INFRASTRUTTURE ESISTENTI	
	PIAZZOLE PROVVISORIE PER IMATERIALI	
CONFINI AMMINISTRATIVI	PIETRAMONTECORVINO	

**DATI CARATTERISTICI**

**DATI DI COSTRUZIONE**  
 PRESSIONE DI PROGETTO 75.0 bar  
 PRESSIONE MASSIMA DI ESERCIZIO (MOP) - bar  
 GRADO DI UTILIZZAZIONE DICHIARATO f - 0.57

REALIZZATO IN CONFORMITA' AL D.M. 17/04/2008  
 CONFORMITA' AL D.M. NUMERO D.M. 17/04/2008  
 PER MODIFICHE REALIZZATE SUCCESSIVAMENTE

RIVESTIMENTO GIUNTI DI SALDATURA  
 FASCE TERMORESTRINGENTI

**DATI GENERALI**  
 DN 400 SP 11.1 [UNI-EN] 86.00 m

LUNGHEZZA TOTALE IMPIANTO 86.00 m.

PLANIMETRIA 1:2000



## LEGENDA

### LEGENDA AREA DI OCCUPAZIONE LAVORI


Area di Occupazione Lavori

### SIMBOLI DI LINEA

- Metanodotto in progetto
- Altri metanodotti in progetto
- Metanodotti da porre fuori esercizio
- Metanodotti in esercizio
- Altre condotte di terzi
- Metanodotto S.G.I. Larino-Chieti DN 600(24"), DP 75 bar (in corso di progettazione)
- Impianto in progetto

### SIMBOLOGIE AREA DI PASSAGGIO

- PN area di passaggio normale
- PR area di passaggio ristretta
- PNI area di passaggio normale invertita
- PRI area di passaggio ristretta invertita
- PS area di passaggio speciale
- A allargamento
- P piazzola di stoccaggio
- S strada di accesso provvisoria

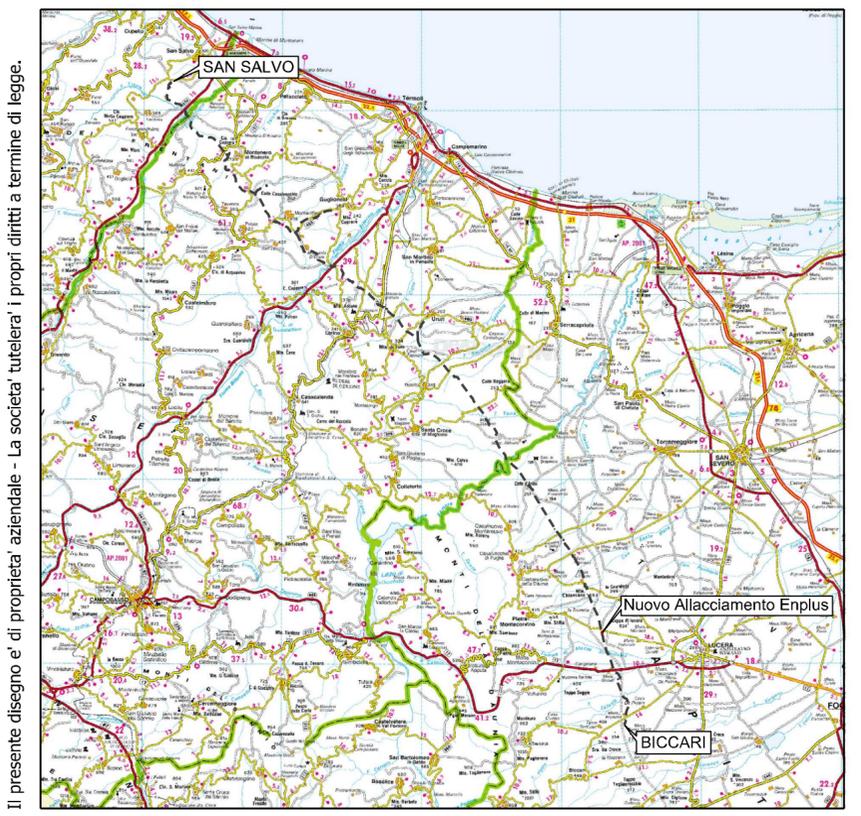

COROGRAFIA SCALA 1:500000

Il presente disegno e' di proprieta' aziendale - La societa' tutelera' i propri diritti a termine di legge.



00	11.01.19	EMISSIONE PER INTEGRAZIONE SIA	CAMILLONI	RICCIOTTI	CAPRIOTTI
Rev.	Data	Descrizione	Disegn.	Contr.	Approv.
Proprietario		Progettista	Disegno		
			PG-AFOL2000-218		
		Nuovo Allacciamento Enplus DN400 (16), DP 75 bar	Revisione 00		
			Comm. NR / 17076		
			Cod.tec.		
PLANIMETRIA SU ORTOFOTO CON OCCUPAZIONE LAVORI			Scala	1:2000	