

DATI TECNICI FUNZIONALI	ALLEGATI DI RIFERIMENTO	
	AREA DI PASSAGGIO	PR
	STRADE DI ACCESSO PROVVISORIE ALLE AREE DI PASSAGGIO	
	ALLARGAMENTI IN CORRISPONDENZA DI FUMI/INFRASTRUTTURE ESISTENTI	
	PIAZZOLE PROVVISORIE PER I MATERIALI	
CONFINI AMMINISTRATIVI	LUCERA	

DATI CARATTERISTICI

DATI DI COSTRUZIONE
 PRESSIONE DI PROGETTO 75.0 bar
 PRESSIONE MASSIMA DI ESERCIZIO (MOP) - bar
 GRADO DI UTILIZZAZIONE DICHIARATO f - 0.57

REALIZZATO IN CONFORMITA' AL D.M. 17/04/2008
 CONFORMITA' AL D.M. NUMERO D.M. 17/04/2008
 PER MODIFICHE REALIZZATE SUCCESSIVAMENTE

RIVESTIMENTO GIUNTI DI SALDATURA
 FASCE TERMORESTRINGENTI

DATI GENERALI
 DN 300 SP 9.5 [UNI-EN] 68.00 m

LUNGHEZZA TOTALE IMPIANTO 68.00 m.

PLANIMETRIA 1:2000



LEGENDA

LEGENDA AREA DI OCCUPAZIONE LAVORI


Area di Occupazione Lavori

SIMBOLI DI LINEA

- Metanodotto in progetto
- Altri metanodotti in progetto
- Metanodotti da porre fuori esercizio
- Metanodotti in esercizio
- Altre condotte di terzi
- Metanodotto S.G.I. Larino-Chieti DN 600(24"), DP 75 bar (in corso di progettazione)
- Impianto in progetto

SIMBOLOGIE AREA DI PASSAGGIO

- PN area di passaggio normale
- PR area di passaggio ristretta
- PNI area di passaggio normale invertita
- PRI area di passaggio ristretta invertita
- PS area di passaggio speciale
- A allargamento
- P piazzola di stoccaggio
- S strada di accesso provvisoria

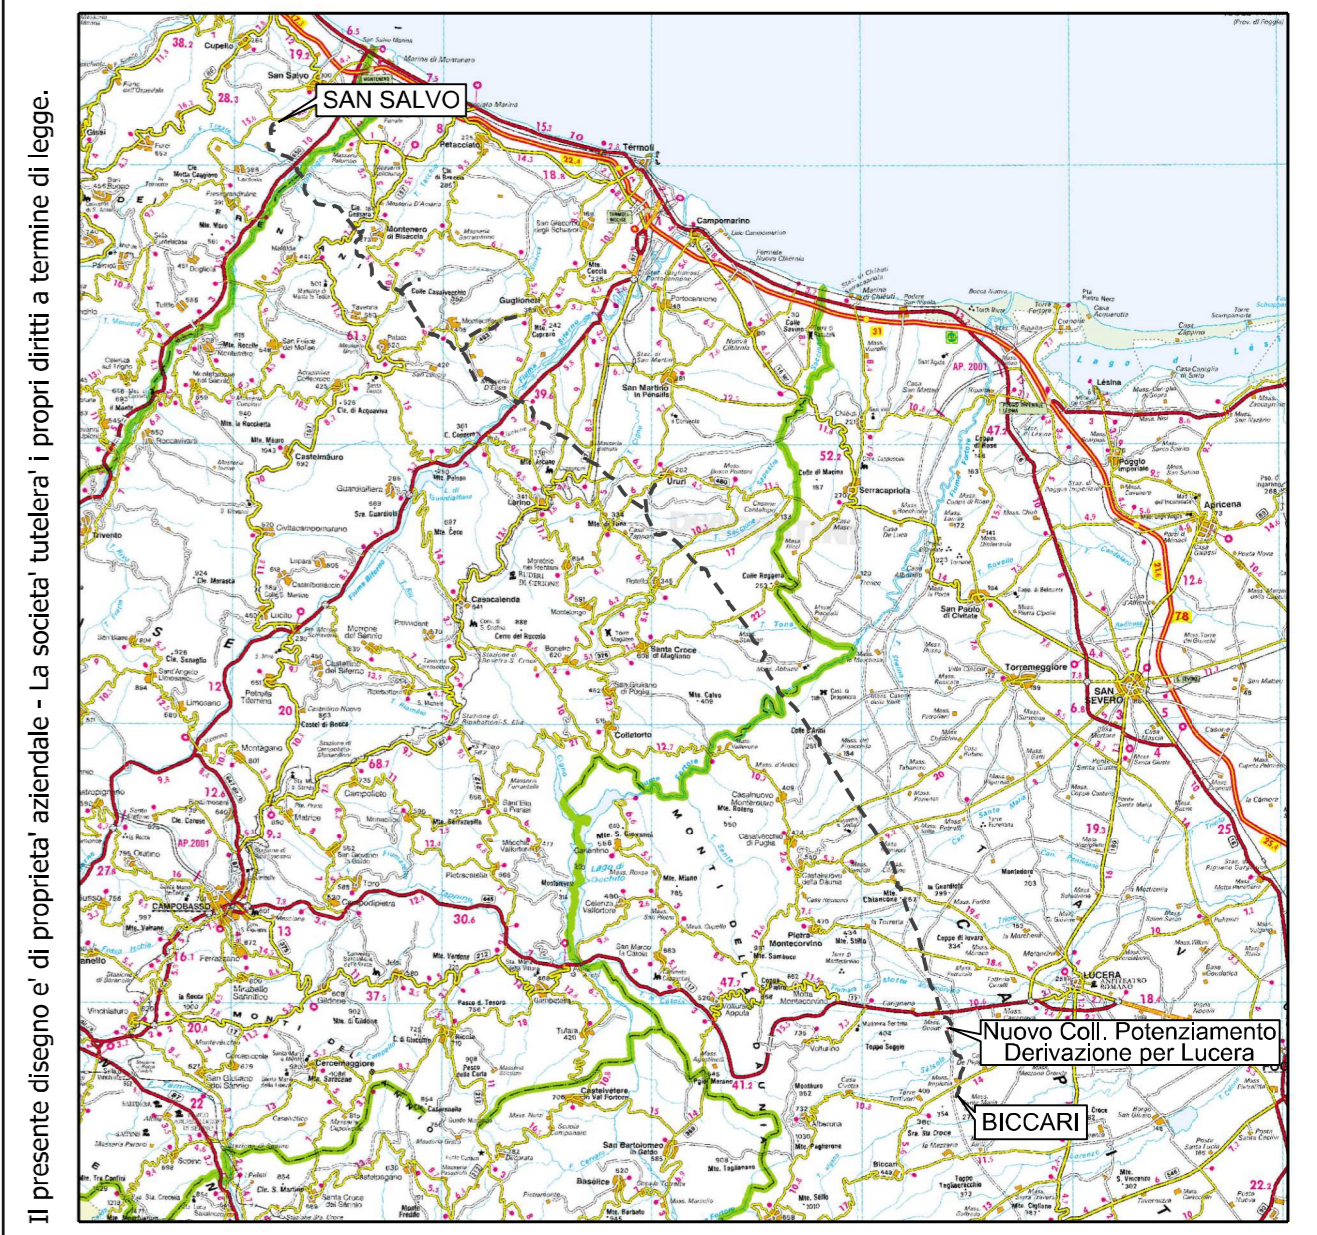

COROGRAFIA SCALA 1:500000

Il presente disegno e' di proprieta' aziendale - La societa' tutelera' i propri diritti a termine di legge.

Paolo Zambelli

00	11.01.19	EMISSIONE PER INTEGRAZIONE SIA	CAMILLONI	RICCIOTTI	CAPRIOTTI
Rev. Data	Descrizione		Disegn.	Contr.	Approv.
Proprietario	Progettista		Disegno		
			PG-AFOL2000-220		
Nuovo Collegamento Potenziamento Derivazione per Lucera DN300 (12), DP 75 bar			Revisione 00		
			Comm. NR / 17076		
			Cod.tec.		
PLANIMETRIA SU ORTOFOTO CON OCCUPAZIONE LAVORI			Scala 1:2000		