


Il presente disegno e' di proprieta' aziendale - La Societa' tutelera' i propri diritti a termine di legge.

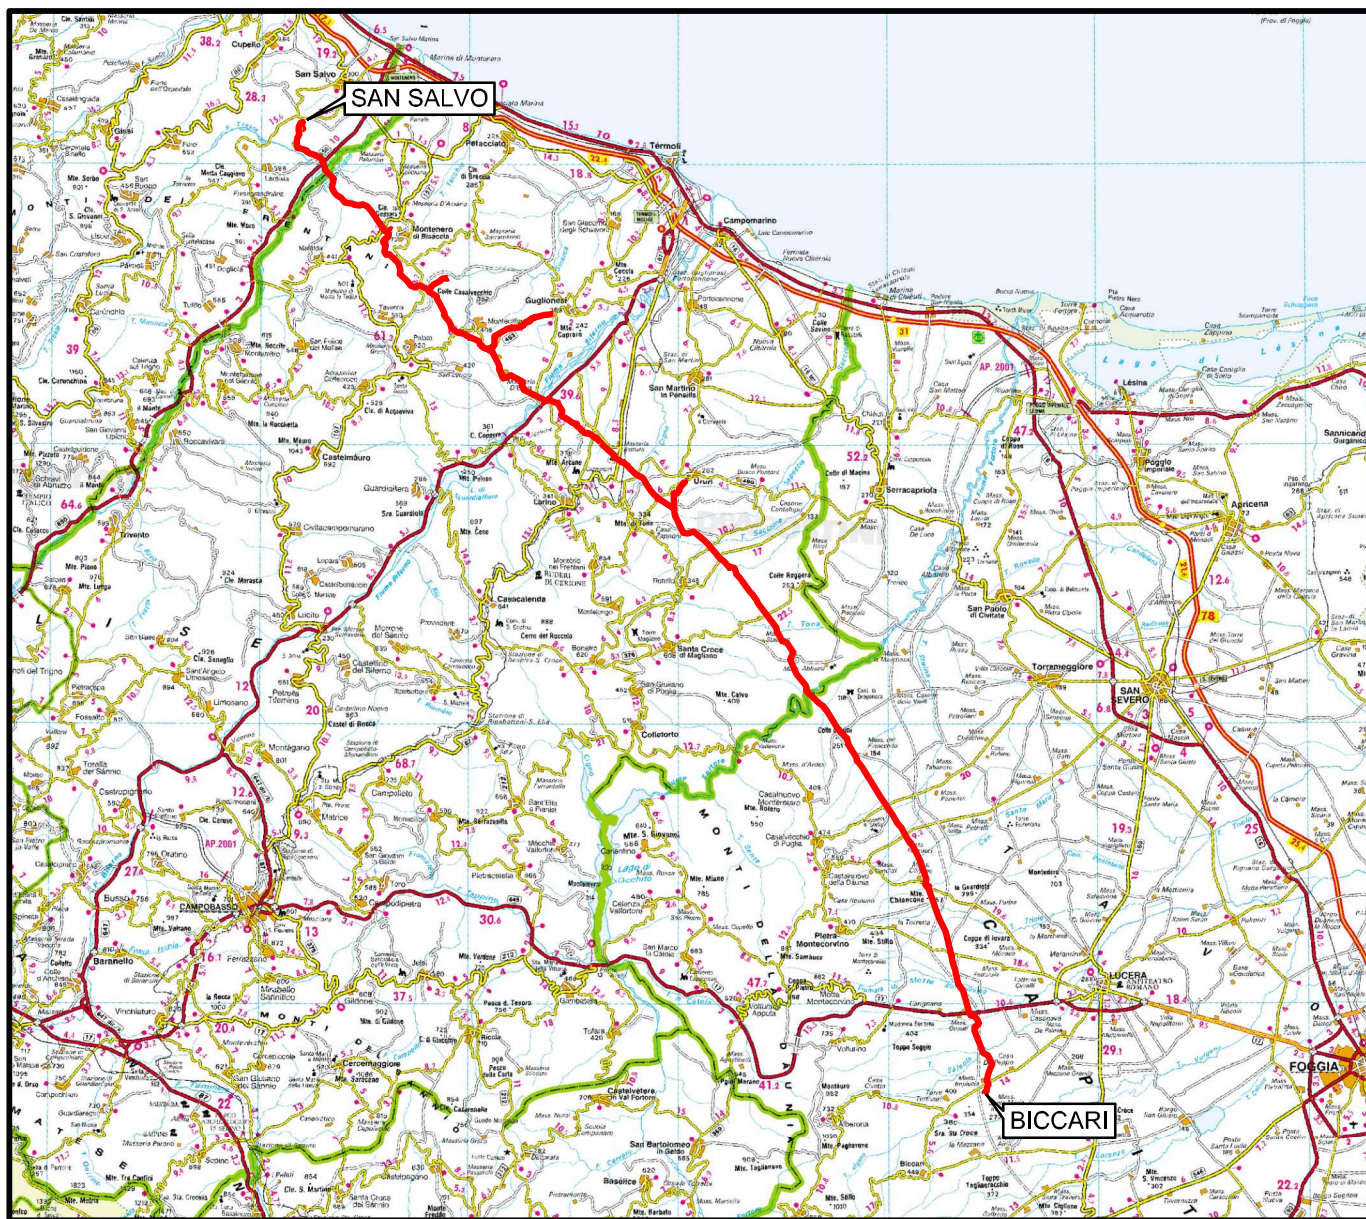

COROGRAFIA Scala 1:500.000



00	21.12.18	EMISSIONE PER INTEGRAZIONE SIA	CAMILLONI	CASAGRANDE	CAPRIOTTI		
INDICE	DATA	REVISIONI	ELABORATO	VERIFICATO	APPROVATO		
 			Dis. PG-SR-136				
			Fg. 1 di 9				
Rif. METANODOTTO SAN SALVO - BICCARI DN 650 (26"), DP 75 bar			Comm. NR /17076				
			INDICE	00			
			Scala 1:25000				
TRACCIATO DI PROGETTO-P.T.P.A.A.V. NR.1-2 TAV. P1 CARTA DELLA TRASFORMABILITA'			Sostituisce il ..... Sostituito dal .....				


Rifacimento METANODOTTO SAN SALVO - BICCARI  
DN 650 (26"), DP 75 bar

TRACCIATO DI PROGETTO-P.T.P.A.A.V. NR.1-2  
TAV. P1 CARTA DELLA TRASFORMABILITA'

00	21.12.18	EMISSIONE PER INTEGRAZIONE SIA	CAMILLONI	CASAGRANDE	CAPRIOTTI
INDICE	DATA	REVISIONI	ELABORATO	VERIFICATO	APPROVATO
 			Dis.	PG-SR-136	
			Comm.	NR /17076	

Foglio  
**2**  
di 9  
Scala  
1:25000

Il presente disegno e' di proprieta' aziendale - La Societa' tutelera' i propri diritti a termine di legge.

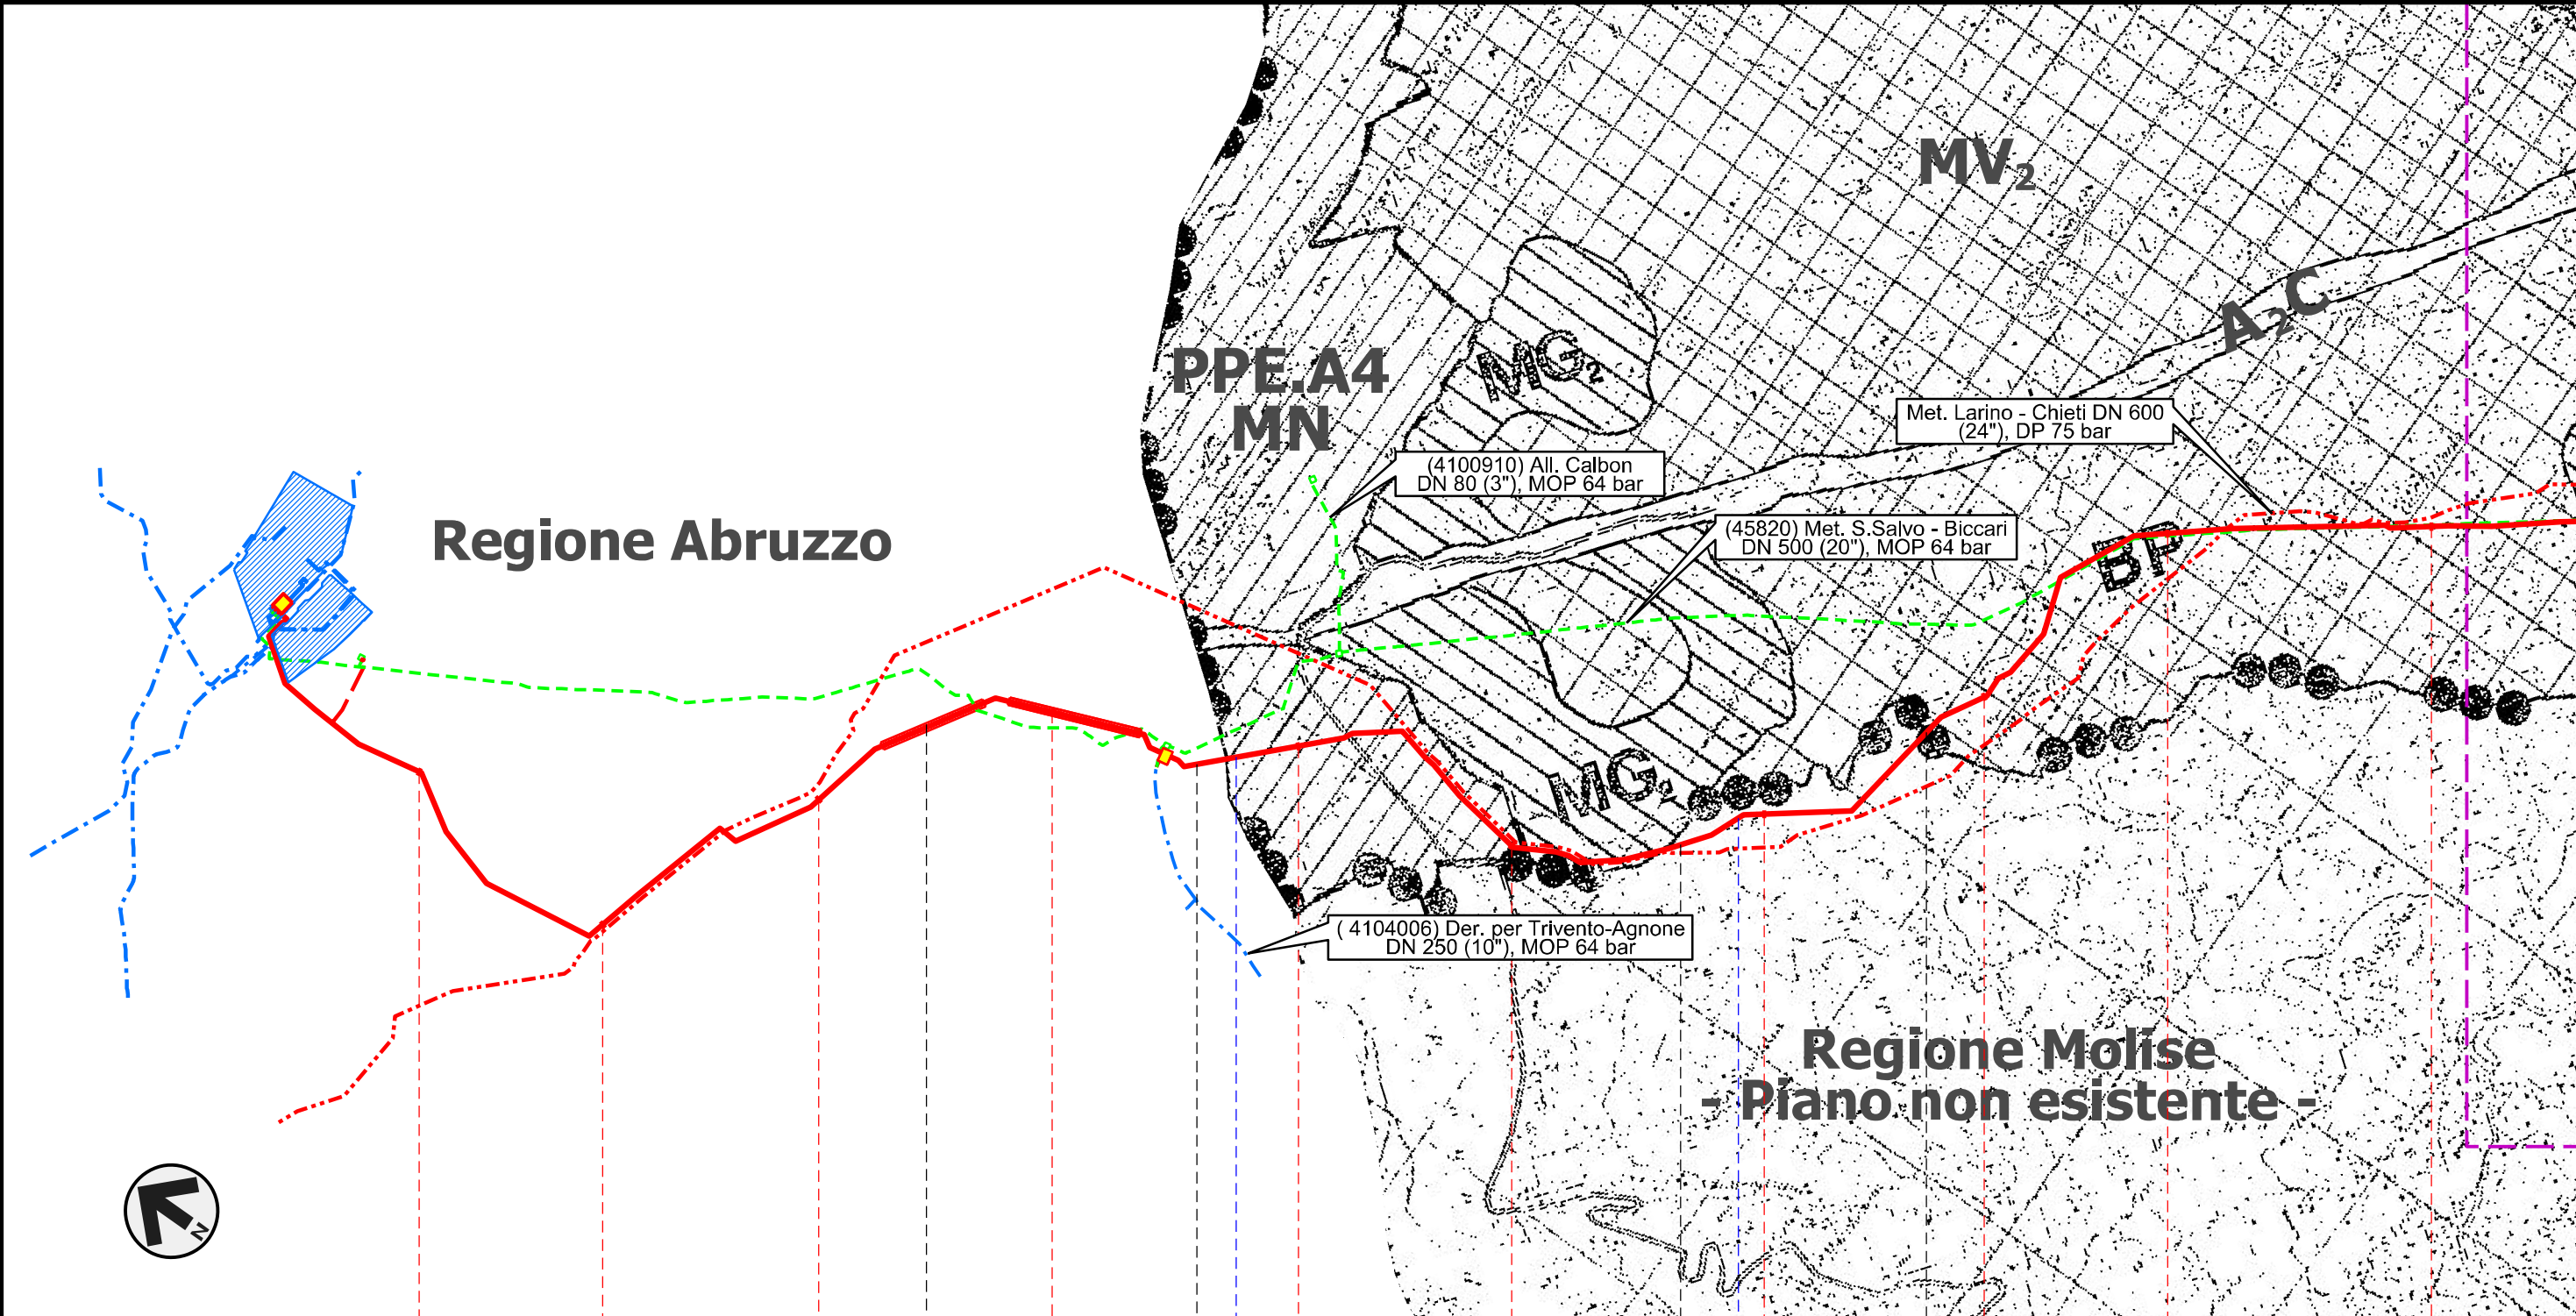

**Regione Abruzzo**


**Regione Molise  
- Piano non esistente -**

0+000	1	2	3	4	5	6	7	8	9	10
CUPELLO			CHIETI		MONTENERO DI BISACCIA		MAFALDA CAMPOBASSO		MONTENERO DI BISACCIA	
					Fiume Trigno	Fosso S. Rocco		Fosso Caracciolo		

Rifacimento METANODOTTO SAN SALVO - BICCARI  
DN 650 (26"), DP 75 bar

TRACCIATO DI PROGETTO-P.T.P.A.A.V. NR.1-2  
TAV. P1 CARTA DELLA TRASFORMABILITA'

00	21.12.18	EMISSIONE PER INTEGRAZIONE SIA	CAMILLONI	CASAGRANDE	CAPRIOTTI	Foglio 3
INDICE	DATA	REVISIONI	ELABORATO	VERIFICATO	APPROVATO	di 9
			Dis. PG-SR-136		Scala 1:25000	
			Comm. NR /17076			

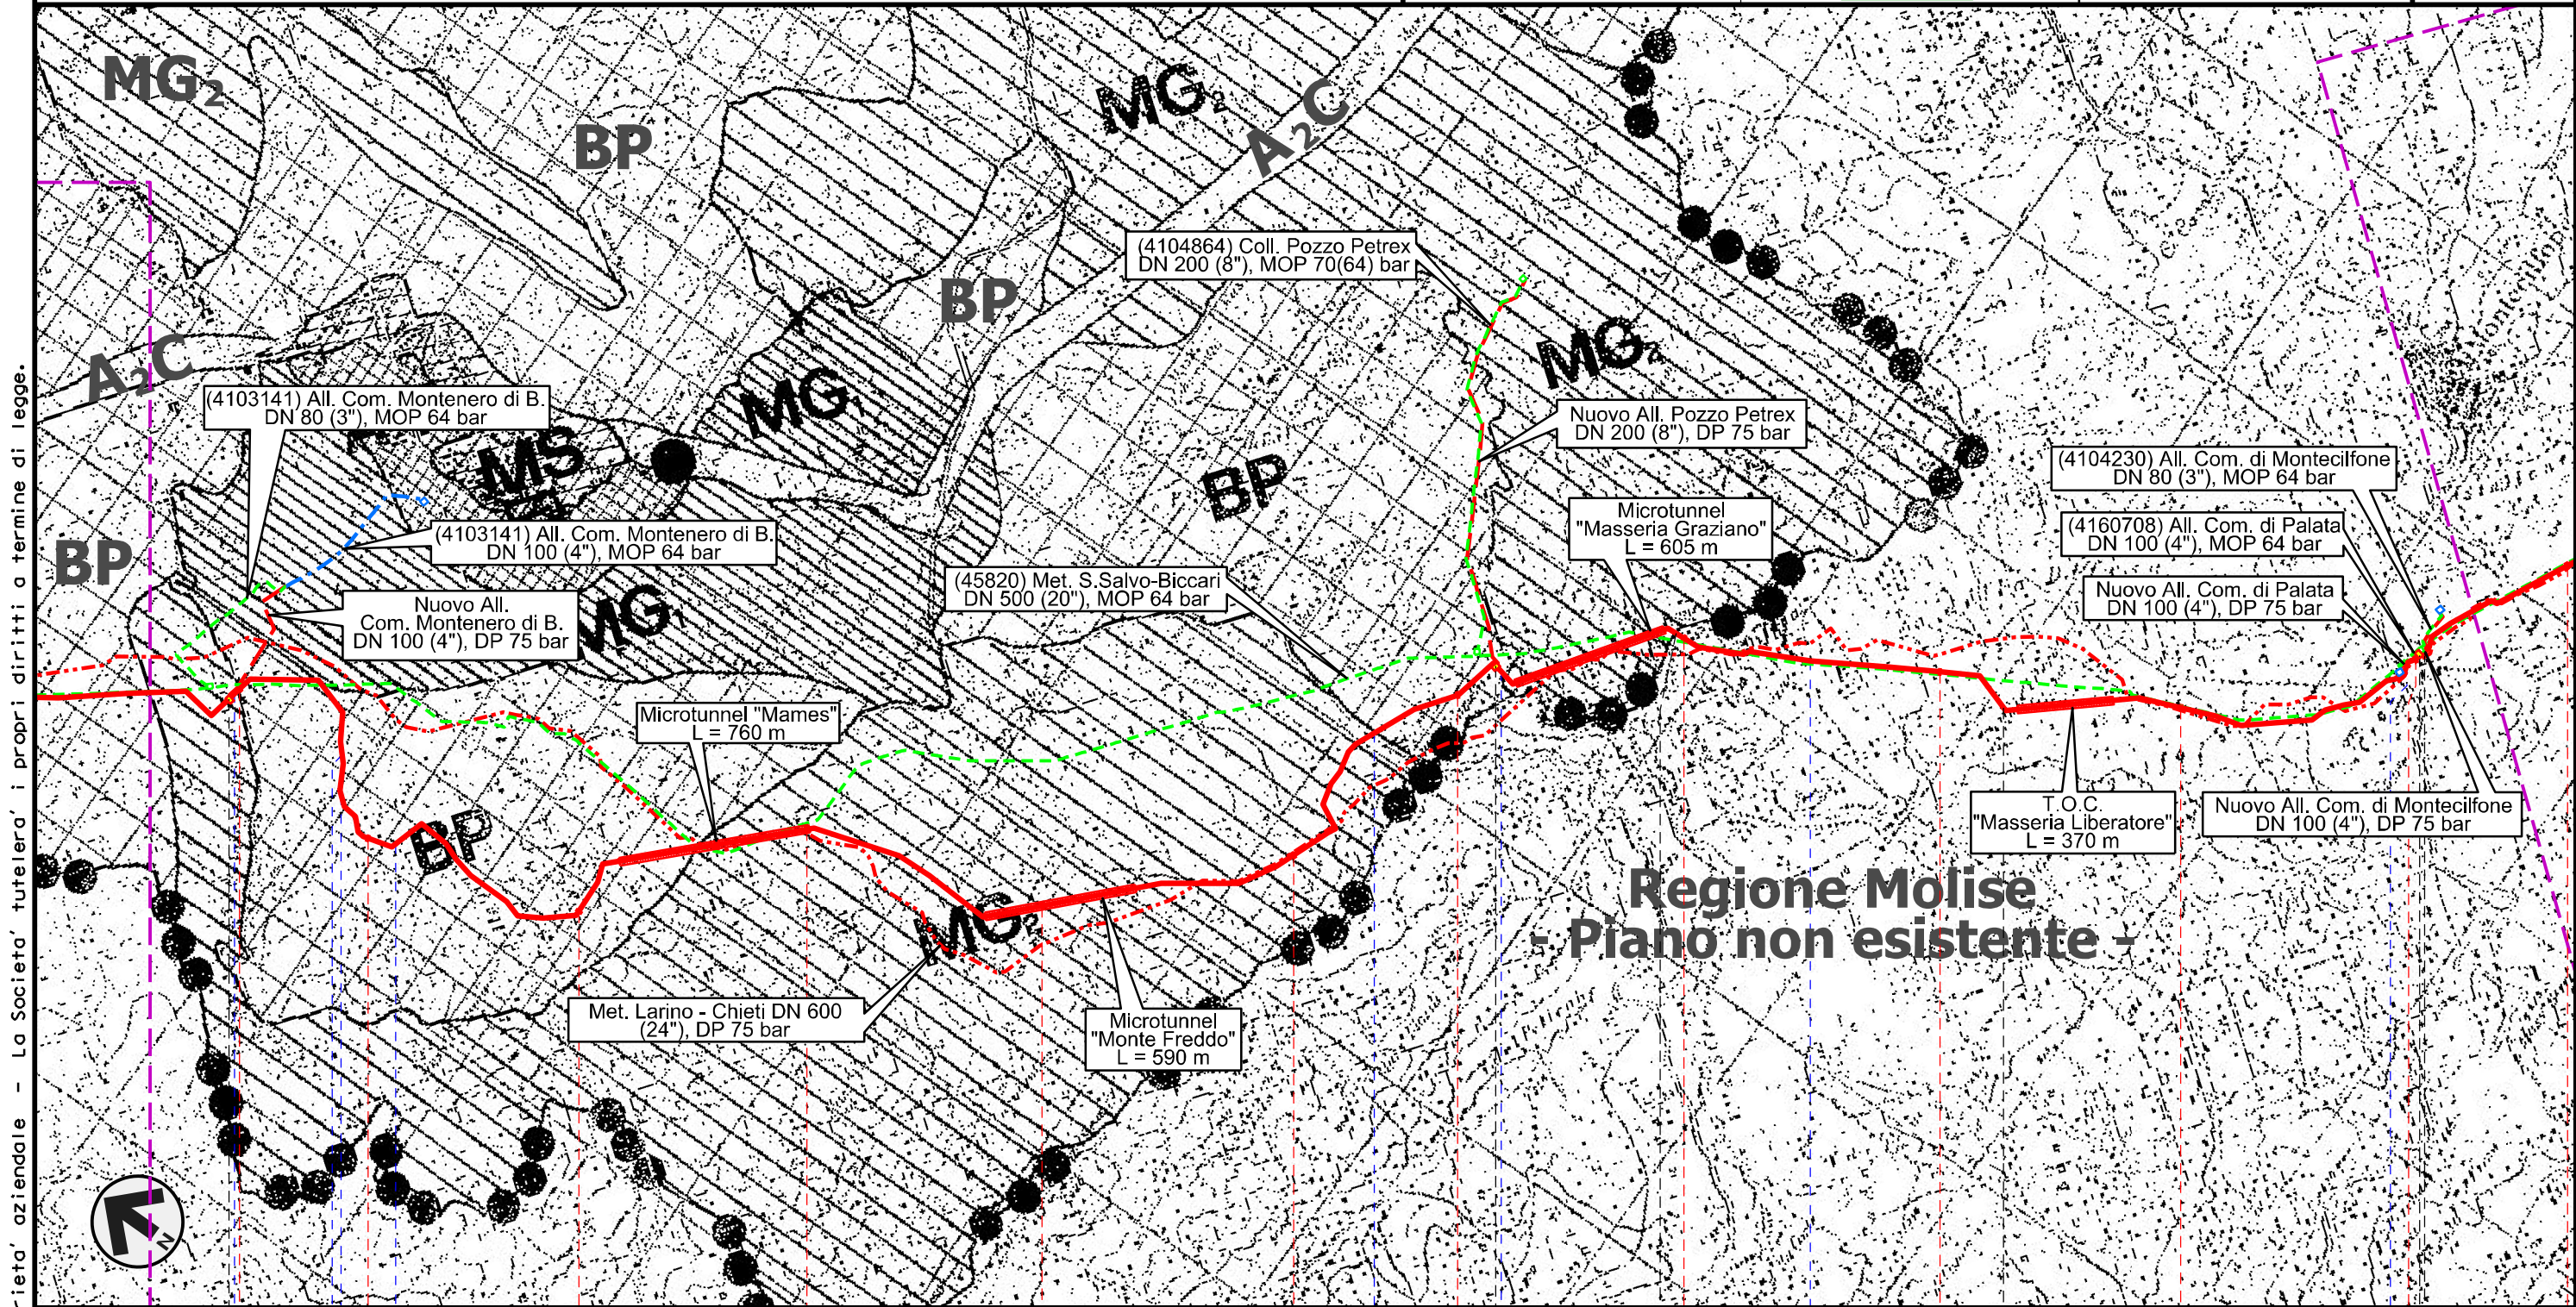

**Regione Molise  
- Piano non esistente -**

Il presente disegno e' di proprieta' aziendale - La Societa' tutelera' i propri diritti a termine di legge.

11 12 13 14 15 16 17 18 19 20 21 22

MONTENERO DI BISACCIA CAMPOBASSO CAMPOBASSO MONTECILFONE PALATA MONTECILFONE

PIDI n.3 km 11+110 PIDI n.4 km 17+490 PIDI n.5 km 21+310


S.P. n.163 Fosso di Canniviere Vallone della Granciarà S.P. n.13 Torrente Sinarca Fosso della Guardiola Fosso della Guardiola S.P. n.168

Rifacimento METANODOTTO SAN SALVO - BICCARI  
DN 650 (26"), DP 75 bar


00	21.12.18	EMISSIONE PER INTEGRAZIONE SIA	CAMILLONI	CASAGRANDE	CAPRIOTTI
INDICE	DATA	REVISIONI	ELABORATO	VERIFICATO	APPROVATO
			Dis.	PG-SR-136	
			Comm.	NR /17076	

Foglio  
4  
di 9  
Scala  
1:25000

TRACCIATO DI PROGETTO-P.T.P.A.A.V. NR.1-2  
TAV. P1 CARTA DELLA TRASFORMABILITA'

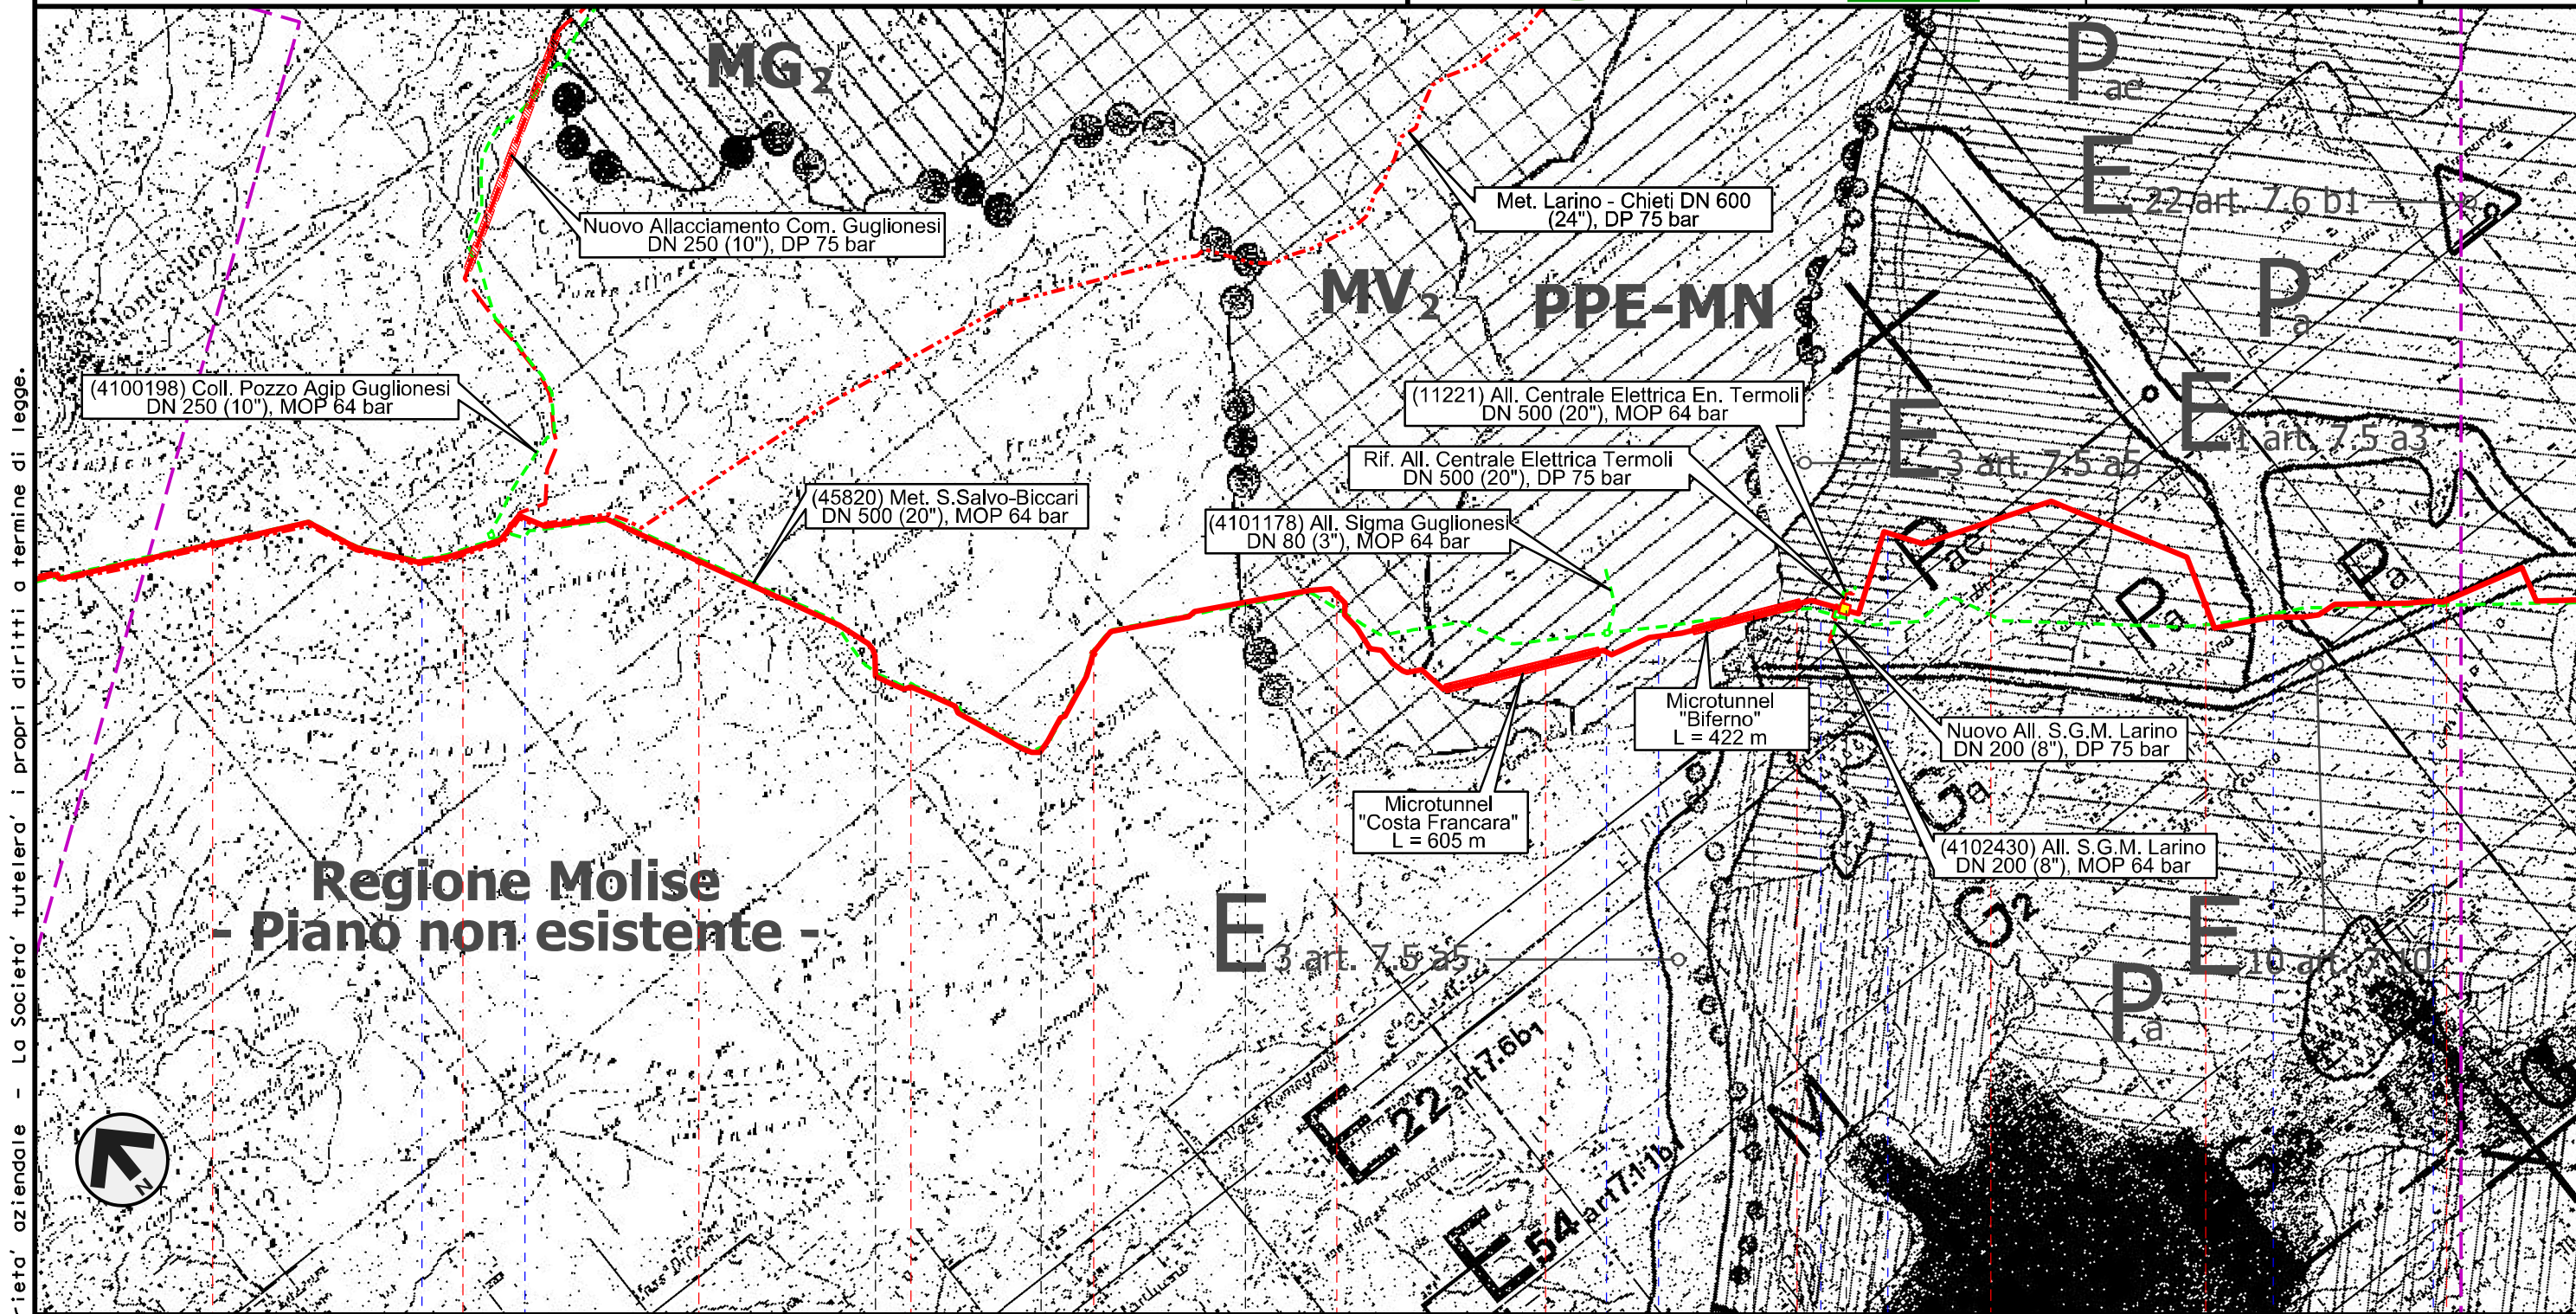

22 MONTECILFONE 23 24 PALATA 25 MONTECILFONE 26 CAMPOBASSO 27 GUGLIONESI 28 29 30 LARINO 31 32

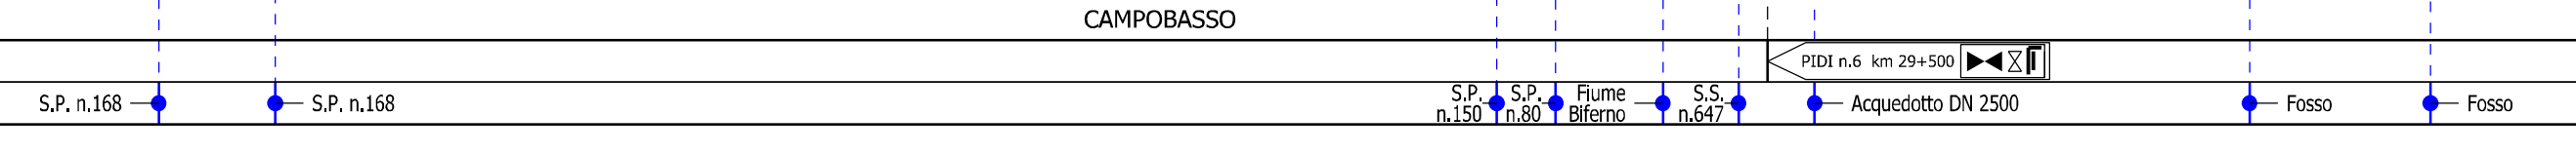



Il presente disegno e' di proprieta' aziendale - La Societa' tutelera' i propri diritti a termine di legge.

Rifacimento METANODOTTO SAN SALVO - BICCARI  
DN 650 (26"), DP 75 bar

TRACCIATO DI PROGETTO-P.T.P.A.A.V. NR.1-2  
TAV. P1 CARTA DELLA TRASFORMABILITA'

00	21.12.18	EMISSIONE PER INTEGRAZIONE SIA	CAMILLONI	CASAGRANDE	CAPRIOTTI
INDICE	DATA	REVISIONI	ELABORATO	VERIFICATO	APPROVATO
			Dis.	PG-SR-136	
			Comm.	NR /17076	

Foglio  
5  
di 9  
Scala  
1:25000

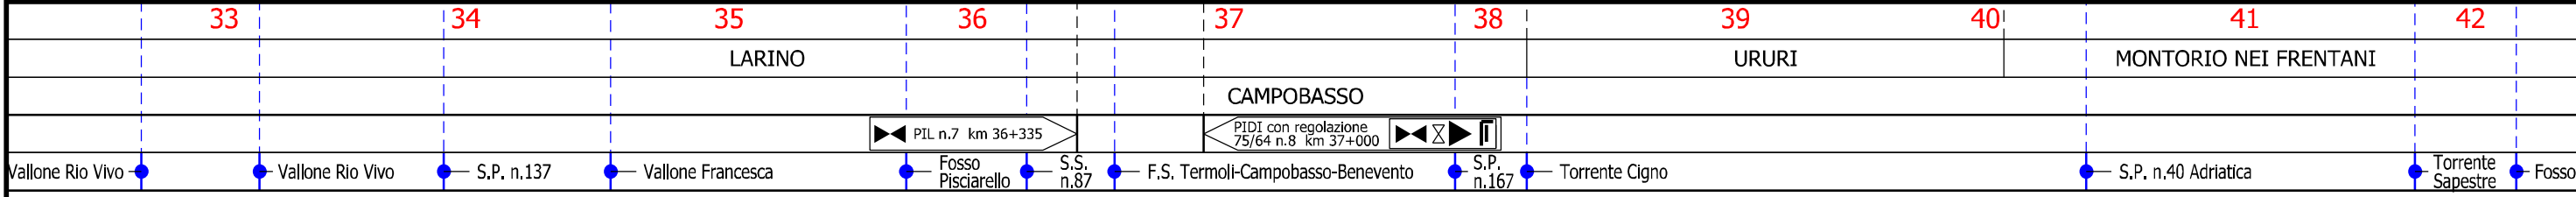
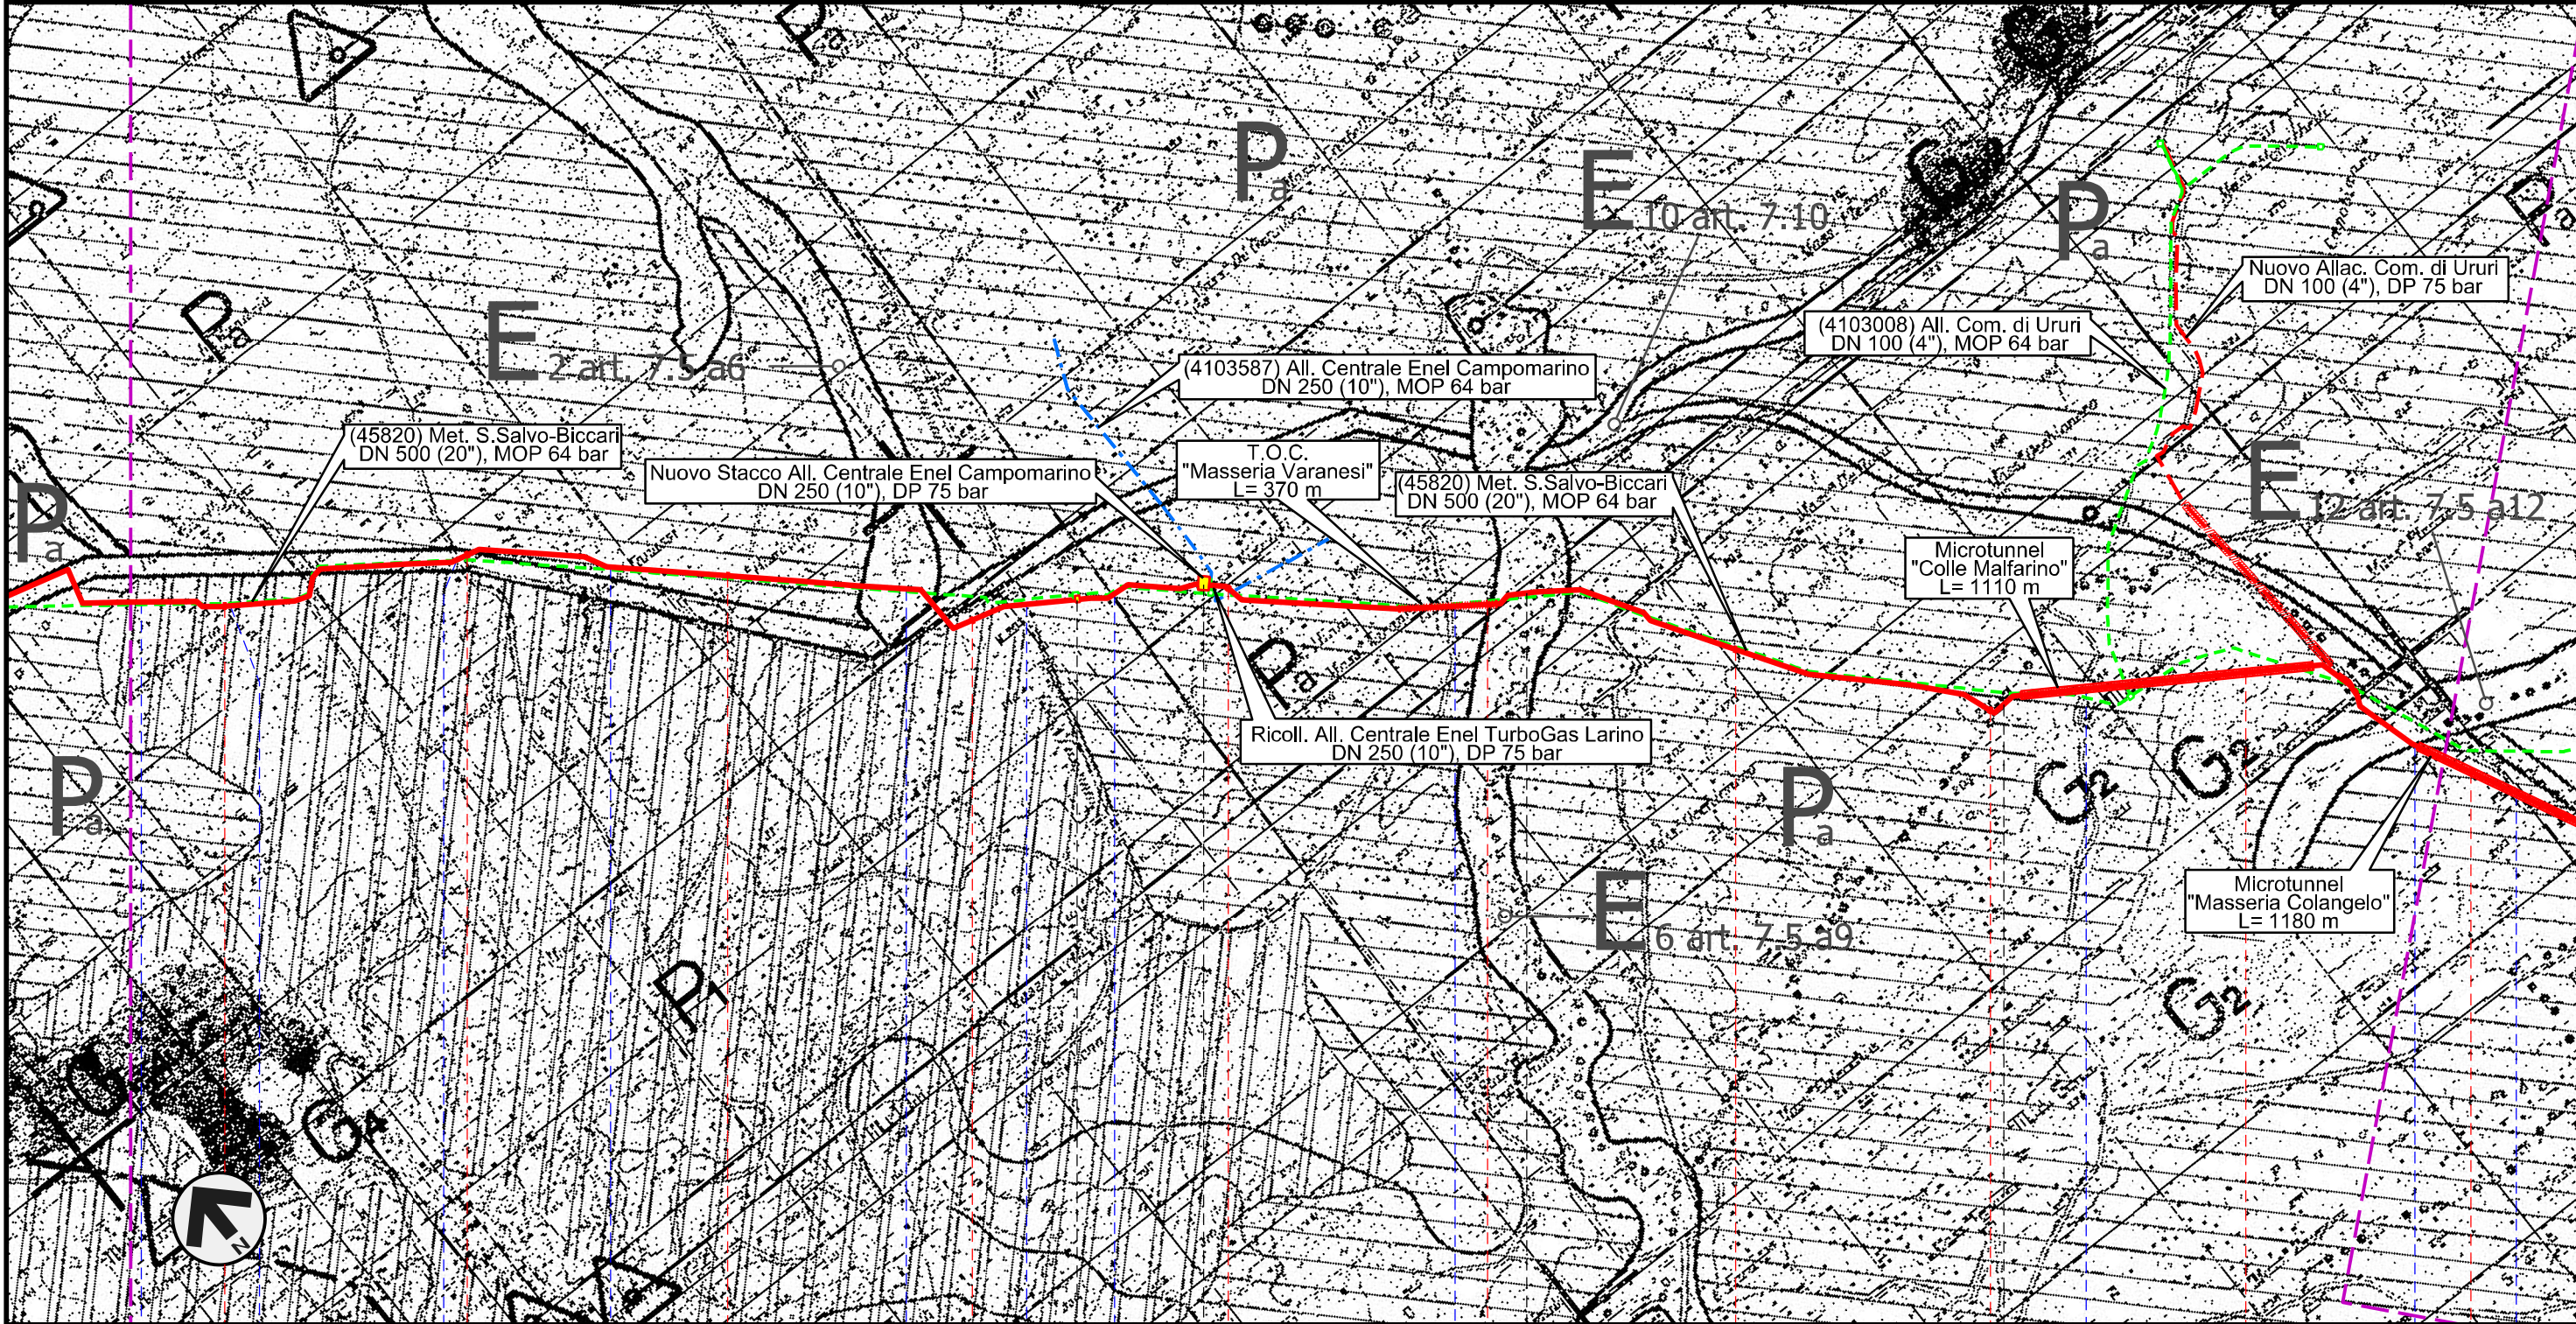


Il presente disegno e' di proprieta' aziendale - La Societa' tutelera' i propri diritti a termine di legge.

Rifacimento METANODOTTO SAN SALVO - BICCARI  
DN 650 (26"), DP 75 bar

TRACCIATO DI PROGETTO-P.T.P.A.A.V. NR.1-2  
TAV. P1 CARTA DELLA TRASFORMABILITA'

00	21.12.18	EMISSIONE PER INTEGRAZIONE SIA	CAMILLONI	CASAGRANDE	CAPRIOTTI	Foglio <b>6</b>
INDICE	DATA	REVISIONI	ELABORATO	VERIFICATO	APPROVATO	di 9
			Dis. PG-SR-136		Scala 1:25000	
			Comm. NR /17076			

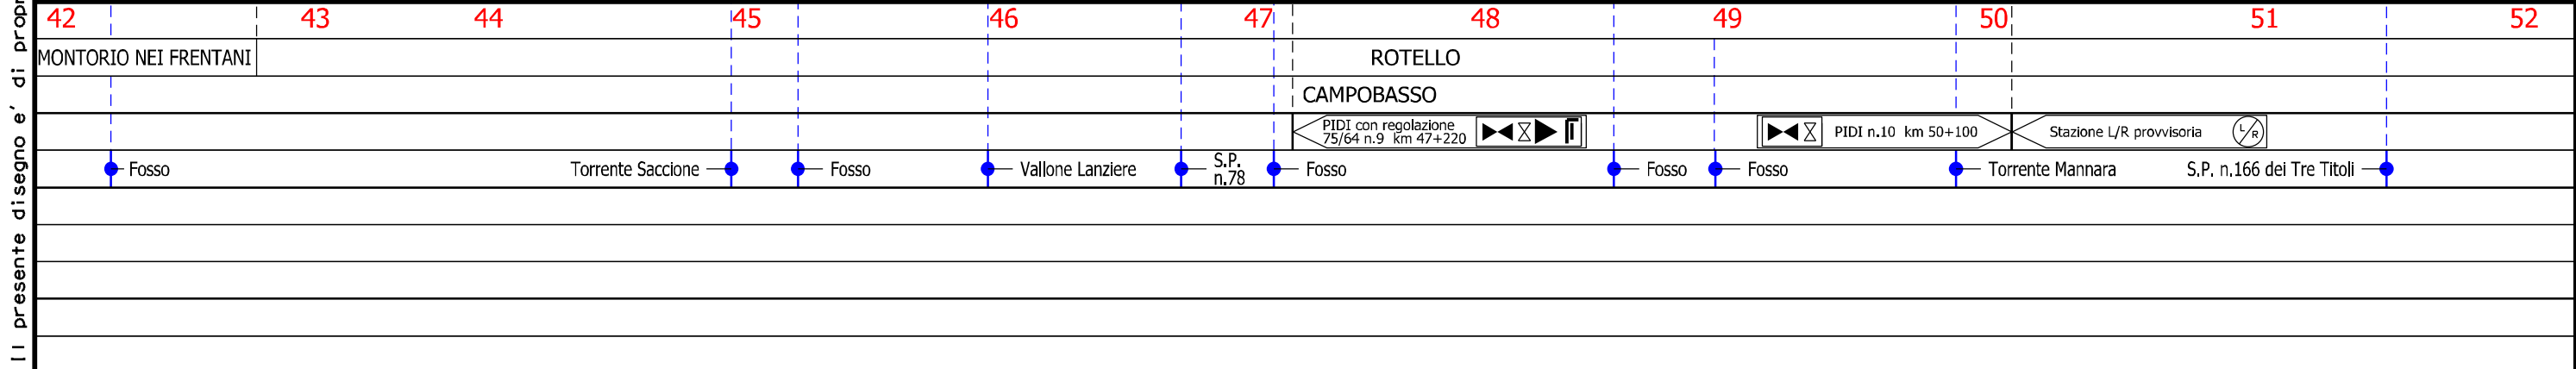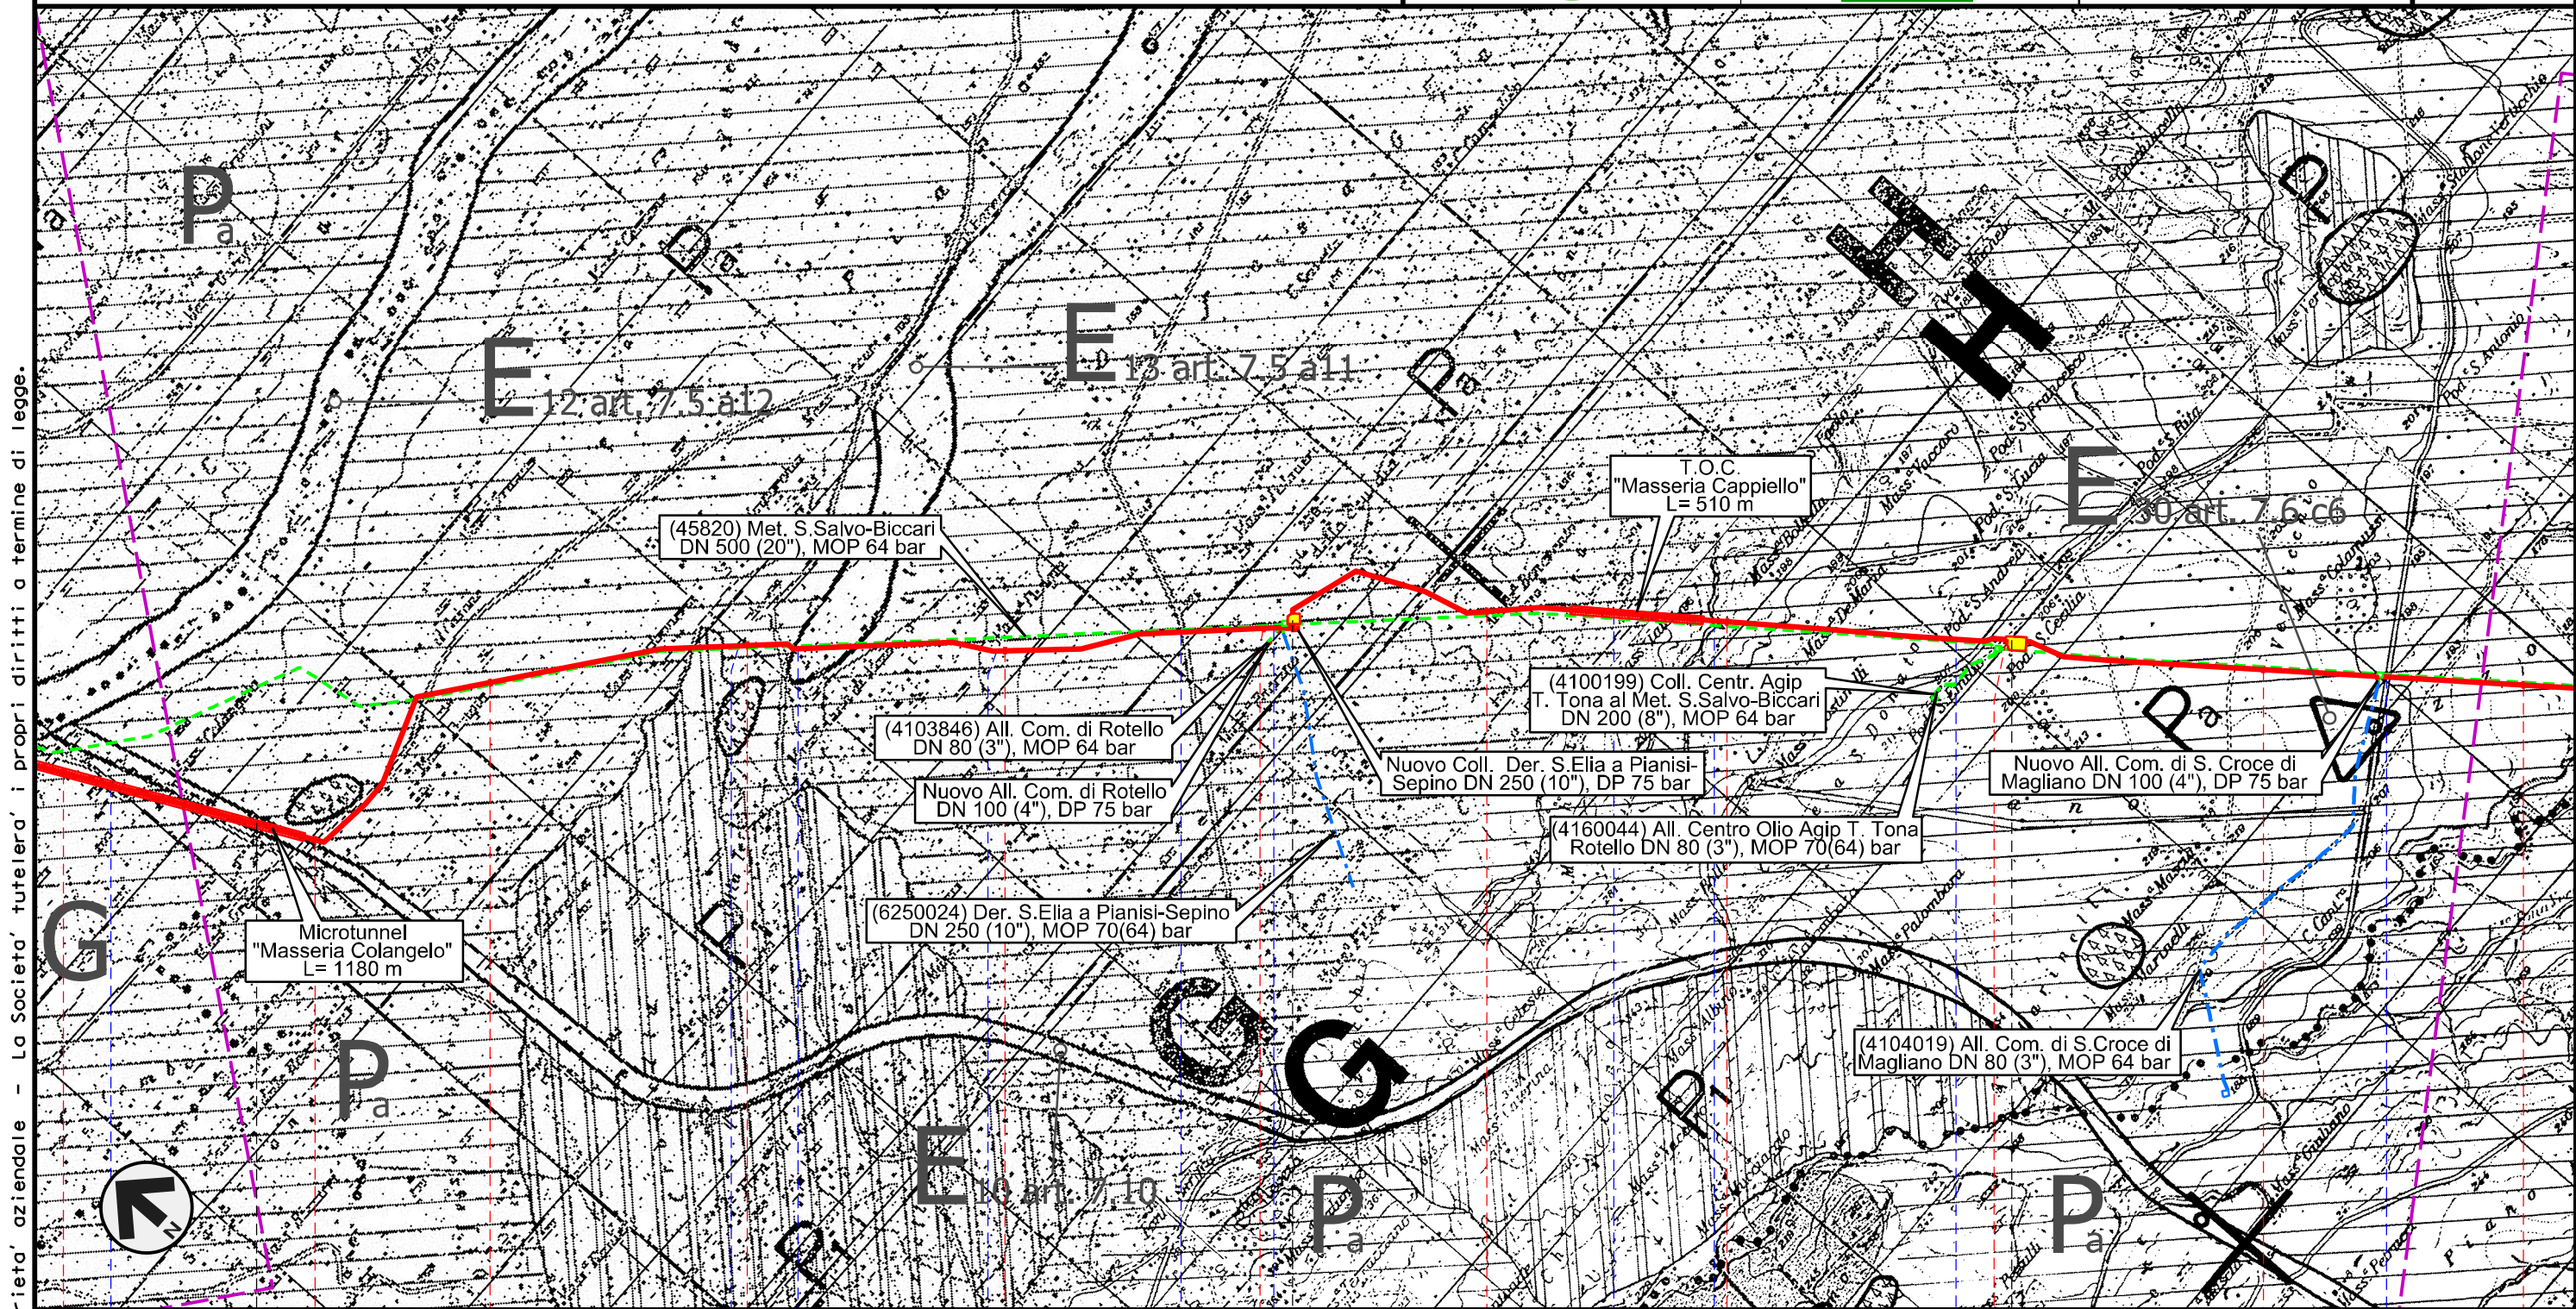


Il presente disegno e' di proprieta' aziendale - La Societa' tutelera' i propri diritti a termine di legge.

Rifacimento METANODOTTO SAN SALVO - BICCARI  
DN 650 (26"), DP 75 bar

TRACCIATO DI PROGETTO-P.T.P.A.A.V. NR.1-2  
TAV. P1 CARTA DELLA TRASFORMABILITA'

00	21.12.18	EMISSIONE PER INTEGRAZIONE SIA	CAMILLONI	CASAGRANDE	CAPRIOTTI
INDICE	DATA	REVISIONI	ELABORATO	VERIFICATO	APPROVATO
			Dis.	PG-SR-136	
			Comm.	NR /17076	

Foglio  
**7**  
di 9  
Scala  
1:25000

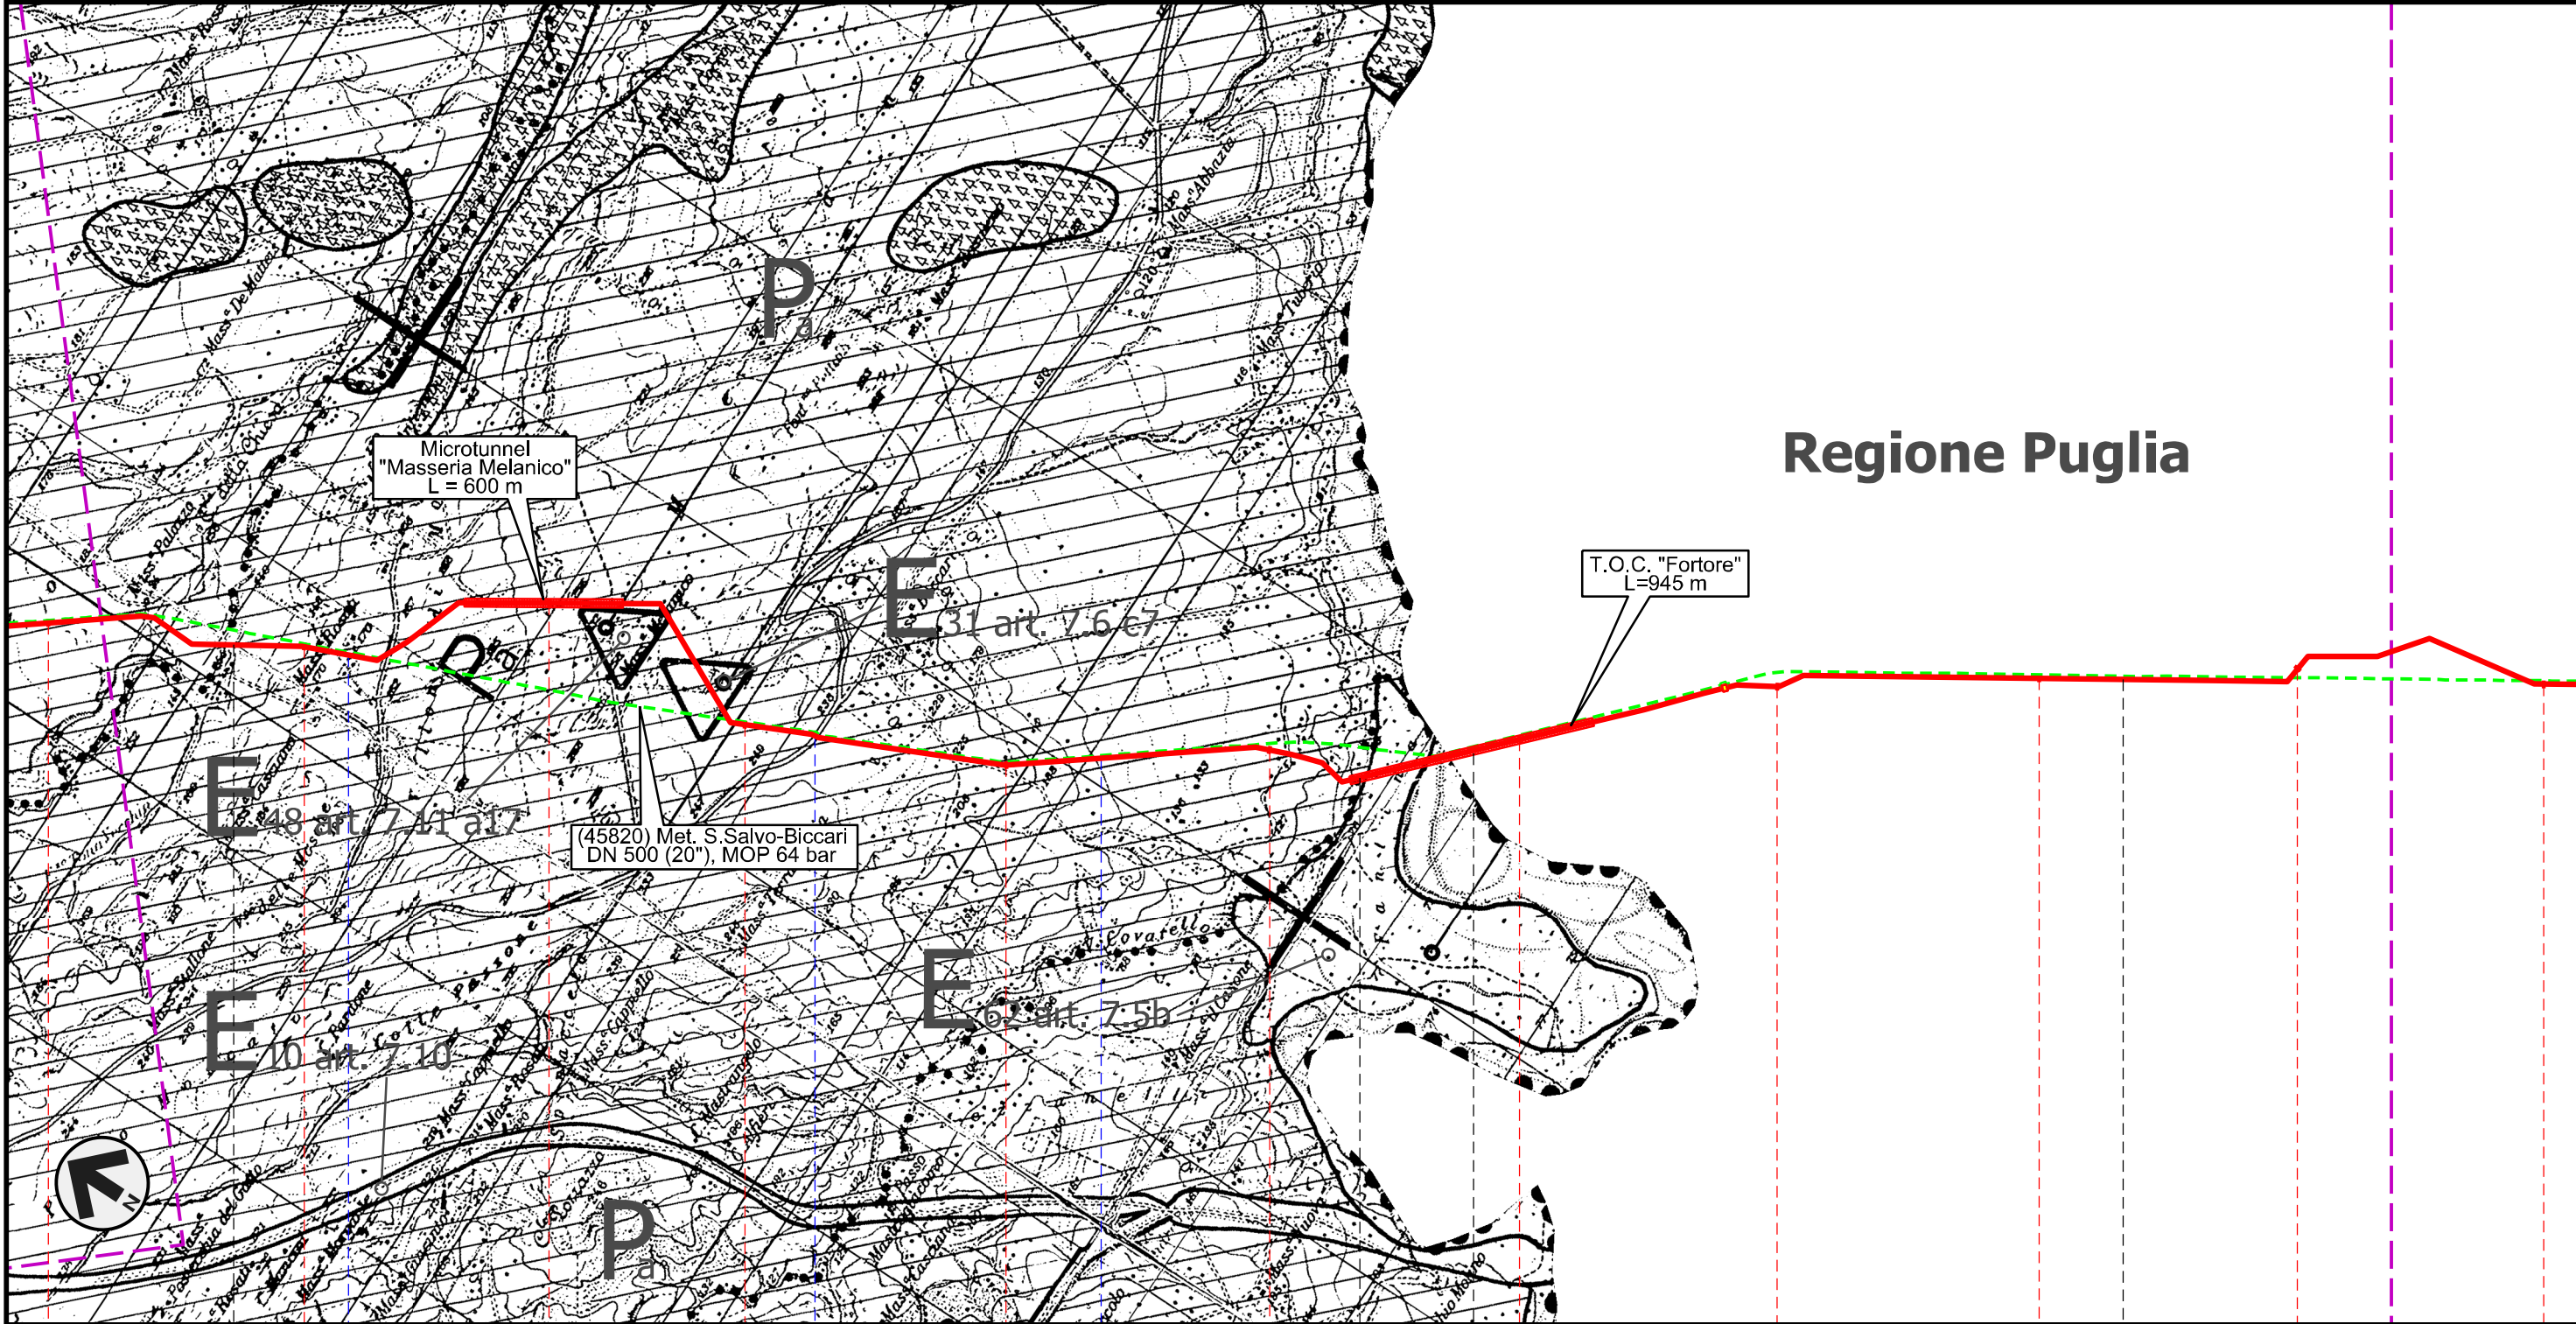

**Regione Puglia**

52 53 54 55 56 57 58 59 60 61 62

ROTELLO SANTA CROCE DI MAGLIANO SAN GIULIANO DI PUGLIA CASTELNUOVO DELLA DAUNIA CASALVECCHIO DI PUGLIA

CAMPOBASSO FOGGIA

Torrente Tona Vallone di Mosca S.P. n.118 S.S. in programma Fiume Fortore

Il presente disegno e' di proprieta' aziendale - La Societa' tutelera' i propri diritti a termine di legge.

00	21.12.18	EMISSIONE PER INTEGRAZIONE SIA	CAMILLONI	CASAGRANDE	CAPRIOTTI	Foglio
INDICE	DATA	REVISIONI	ELABORATO	VERIFICATO	APPROVATO	8
snam		Enereco		Dis.	PG-SR-136	di 9
				Comm.	NR /17076	Scala 1:25000

LEGENDA

SIMBOLOGIA CARTOGRAFICA

- |  |   |  |   |
|--|---|--|---|
|  | Metanodotto in progetto                           |  | Altre condotte di terzi   |
|  | Metanodotti in esercizio                          |  | Altri metanodotti in progetto   |
|  | Metanodotti da porre fuori esercizio e recuperare |  | Gallerie, Tunnel, Mini-Microtunnel, Raise Boring, T.O.C. e Direct Pipe. |
|  | Aree impianti stacco-terminale in progetto        |  | Impianti di linea in progetto   |
|  | Aree impianti stacco-terminale esistenti          |  | Impianti di linea su rete in esercizio                                  |
|  | Limite sovrapposizione fogli                      |  | Impianti di linea da porre fuori esercizio e recuperare                 |
|  |   |  | Condotta S.G.I. (in progetto)   |

SIMBOLOGIA MECCANICA

- Punto di intercettazione di linea (P.I.L.)
- Punto di intercettazione di derivazione importante (P.I.D.I.)
- Punto di intercettazione di derivazione semplice con stacco da P.I.L. (P.I.D.S.)
- Punto di intercettazione e derivazione semplice con stacco da Linea (P.I.D.S.)
- Punto di intercettazione con discaggio di allacciamento (P.I.D.A.)
- Punto predisposto per il discaggio di allacciamento (P.P.D.A.)
- Punto di sezionamento elettrico terminale (P.S.E.T.)
- Stazione predisposta per lancio e ricevimento PIG
- Impianto di riduzione/ regolazione della pressione

Progressiva chilometrica	N.	
Comuni		
Province		
Impianti	TIPO - N. - PROGR. km	TIPO - N. - ESISTENTE
Attraversamenti	TIPOLOGIA ATTRAVERSATA (SS n. **, corso d'acqua, ferrovia, ecc.)	

LEGENDA TEMATICA

Piano Territoriale Paesistico - Ambientale di area vasta nr. 1  
(P.T.P.A.A.V. nr. 1, approvato con D.C.R. nr. 253/97)

	ART. 28	ELEMENTI O/O AREE SPARSE DI INTERESSE PERCETTIVO E VISIVO
	ART. 23	FASCE LITORANEE FORTEMENTE CARATTERIZZATE PER ELEMENTI NATURALI
	ART. 23	AREE CON VEGETAZIONE NATURALE DI ECCEZIONALE VALORE VISIVO E NATURALISTICO
	ART. 26	BALZE FORTEMENTE CARATTERIZZANTI GLI AMBIENTI VISIVI PER PERCEZIONE DI ELEMENTI NATURALISTICI
	ART. 25	NUCLEI URBANI DI VALORE STORICO - DOCUMENTARIO
	ART. 25	ELEMENTI STORICO-ARCHITETTONICI ISOLATI
	ART. 24	AREE ARCHEOLOGICHE DI RILIEVO
	ART. 30	AREE FLUVIALI E DI FOCE CON PARTICOLARI CONFIGURAZIONI DI CARATTERE NATURALISTICO E PERCETTIVO
	ART. 30	AREE CON ESCLUSIVI VALORI PERCETTIVI DI GRADO ELEVATO
	ART. 30	AREE CON PARTICOLARI ED ELEVATI VALORI PERCETTIVI POTENZIALMENTE INSTABILI E DI RILIEVO PRODUTTIVO
	ART. 30	AREE DI ECCEZIONALE PERICOLOSITA' GEOLOGICA
	ART. 30	AREE IN PENDIO PREVALENTEMENTE COLLINARI CON ELEVATA PERICOLOSITA' GEOLOGICA
	ART. 30	AREE DI ECCEZIONALE VALORE PRODUTTIVO PREVALENTEMENTE FLUVIALI E PIANURE ALLUVIONARIE
	ART. 30	AREE AD ELEVATO VALORE PRODUTTIVO CON CARATTERISTICHE PERCETTIVE SIGNIFICATIVE
	ART. 30	AREE DEL SISTEMA INSEDIATIVO CON VALORE MEDIO PERCETTIVO
	ART. 30	AREE COLLINARI E DI PEDEMONTANE CON DISCRETE CARATTERISTICHE PRODUTTIVE
	ART. 33	AMBITI DI PROGETTAZIONE E PIANIFICAZIONE PAESISTICA ESECUTIVA

○ ○ ○ ○ ○ ○ ○ ○ linea di delimitazione dell'AREA I del P.T.P.A.A.V.

Il presente disegno è di proprietà aziendale - La Società tutelerà i propri diritti a termine di legge.




00	21.12.18	EMISSIONE PER INTEGRAZIONE SIA	CAMILLONI	CASAGRANDE	CAPRIOTTI
INDICE	DATA	R E V I S I O N I	ELABORATO	VERIFICATO	APPROVATO
 			Dis. PG-SR-136		
			Comm. NR /17076		

LEGENDA TEMATICA


Piano Territoriale Paesistico - Ambientale di area vasta nr. 2  
(P.T.P.A.A.V. nr. 2, approvato con D.C.R. nr. 92/1998)

ELEMENTI AREALI LINEARI E PUNTUALI ASSOGGETTATI ALLE  
MODALITA' A1 E A2

**E<sub>1-61</sub>** Elementi areali lineari e puntuali di valore  
eccezionale

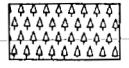 Aree boscate assoggettate alla modalita' A2

ELEMENTI AREALI — — — ASSOGGETTATI ALLE  
MODALITA' VA TC1 E TC2

 Aree con prevalenza di elementi di pericolosita'  
geologica di valore eccezionale-elevato

**N** Aree con prevalenza di elementi naturalistici,  
fisico-biologici di valore elevato


**G** Aree con prevalenza di elementi di pericolosita'  
geologica di valore medio


**P** Aree con prevalenza di elementi di interesse  
percettivo di valore elevato

**P<sub>ae</sub>** Aree con prevalenza di elementi di interesse  
produttivo-agricolo di valore eccezionale

**P** Aree con prevalenza di elementi di interesse  
produttivo-agricolo di valore elevato

**M** Aree con elementi di valore medio

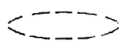 Ambiti per il rinvio ai piani paesistici esecutivi

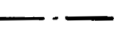
 Creste principali

LEGENDA TEMATICA

Piano Territoriale Paesistico - Ambientale di area vasta nr. 2  
(P.T.P.A.A.V. nr. 2, approvato con D.C.R. nr. 92/1998)

 Limite del piano

 Confine comunale

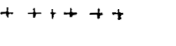 Confine regionale