


Il presente disegno e' di proprieta' aziendale - La Societa' tutelera' i propri diritti a termine di legge.

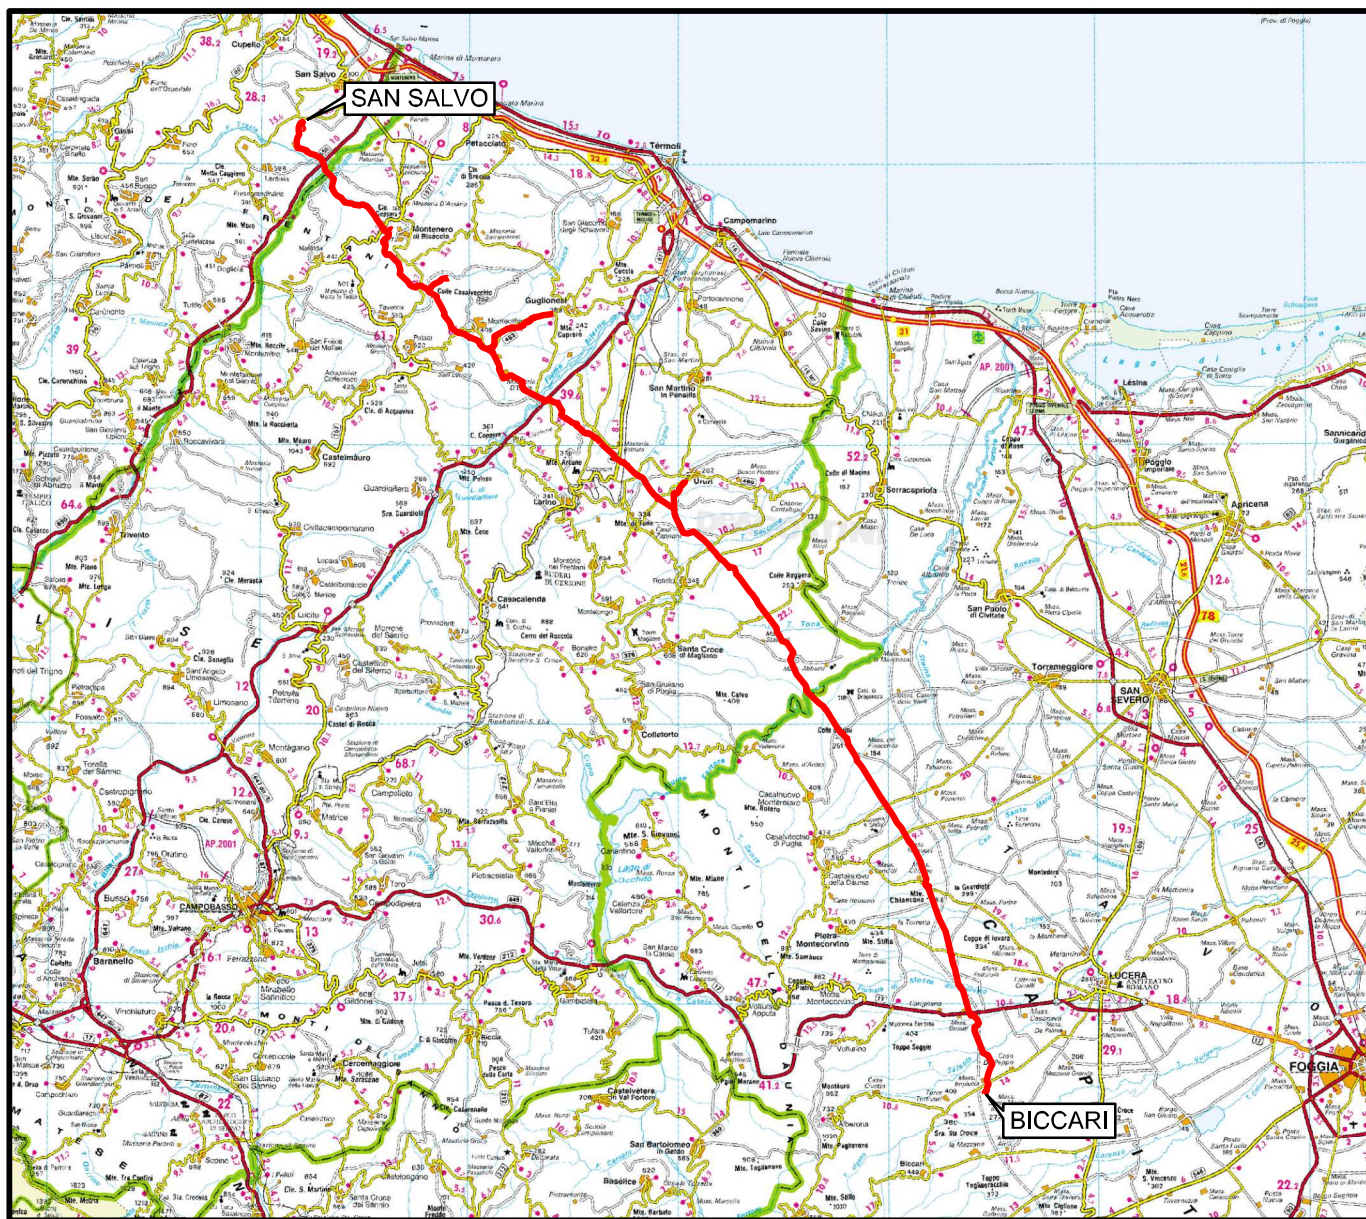

COROGRAFIA Scala 1:500.000




00	21.12.18	EMISSIONE PER INTEGRAZIONE SIA	CAMILLONI	CASAGRANDE	CAPRIOTTI
INDICE	DATA	REVISIONI	ELABORATO	VERIFICATO	APPROVATO
 			Dis. PG-SR-136		
			Fg. 1 di 9		
Rif. METANODOTTO SAN SALVO - BICCARI DN 650 (26"), DP 75 bar			Comm. NR /17076		
			INDICE	00	
TRACCIATO DI PROGETTO-P.T.P.A.A.V. NR.1-2 TAV. P1 CARTA DELLA TRASFORMABILITA'			Scala 1:25000		
			Sostituisce il .....		

Rifacimento METANODOTTO SAN SALVO - BICCARI  
DN 650 (26"), DP 75 bar

TRACCIATO DI PROGETTO-P.T.P.A.A.V. NR.1-2  
TAV. P1 CARTA DELLA TRASFORMABILITA'

00	21.12.18	EMISSIONE PER INTEGRAZIONE SIA	CAMILLONI	CASAGRANDE	CAPRIOTTI
INDICE	DATA	REVISIONI	ELABORATO	VERIFICATO	APPROVATO
			Dis.	PG-SR-136	
			Comm.	NR /17076	

Foglio  
**2**  
di 9  
Scala  
1:25000

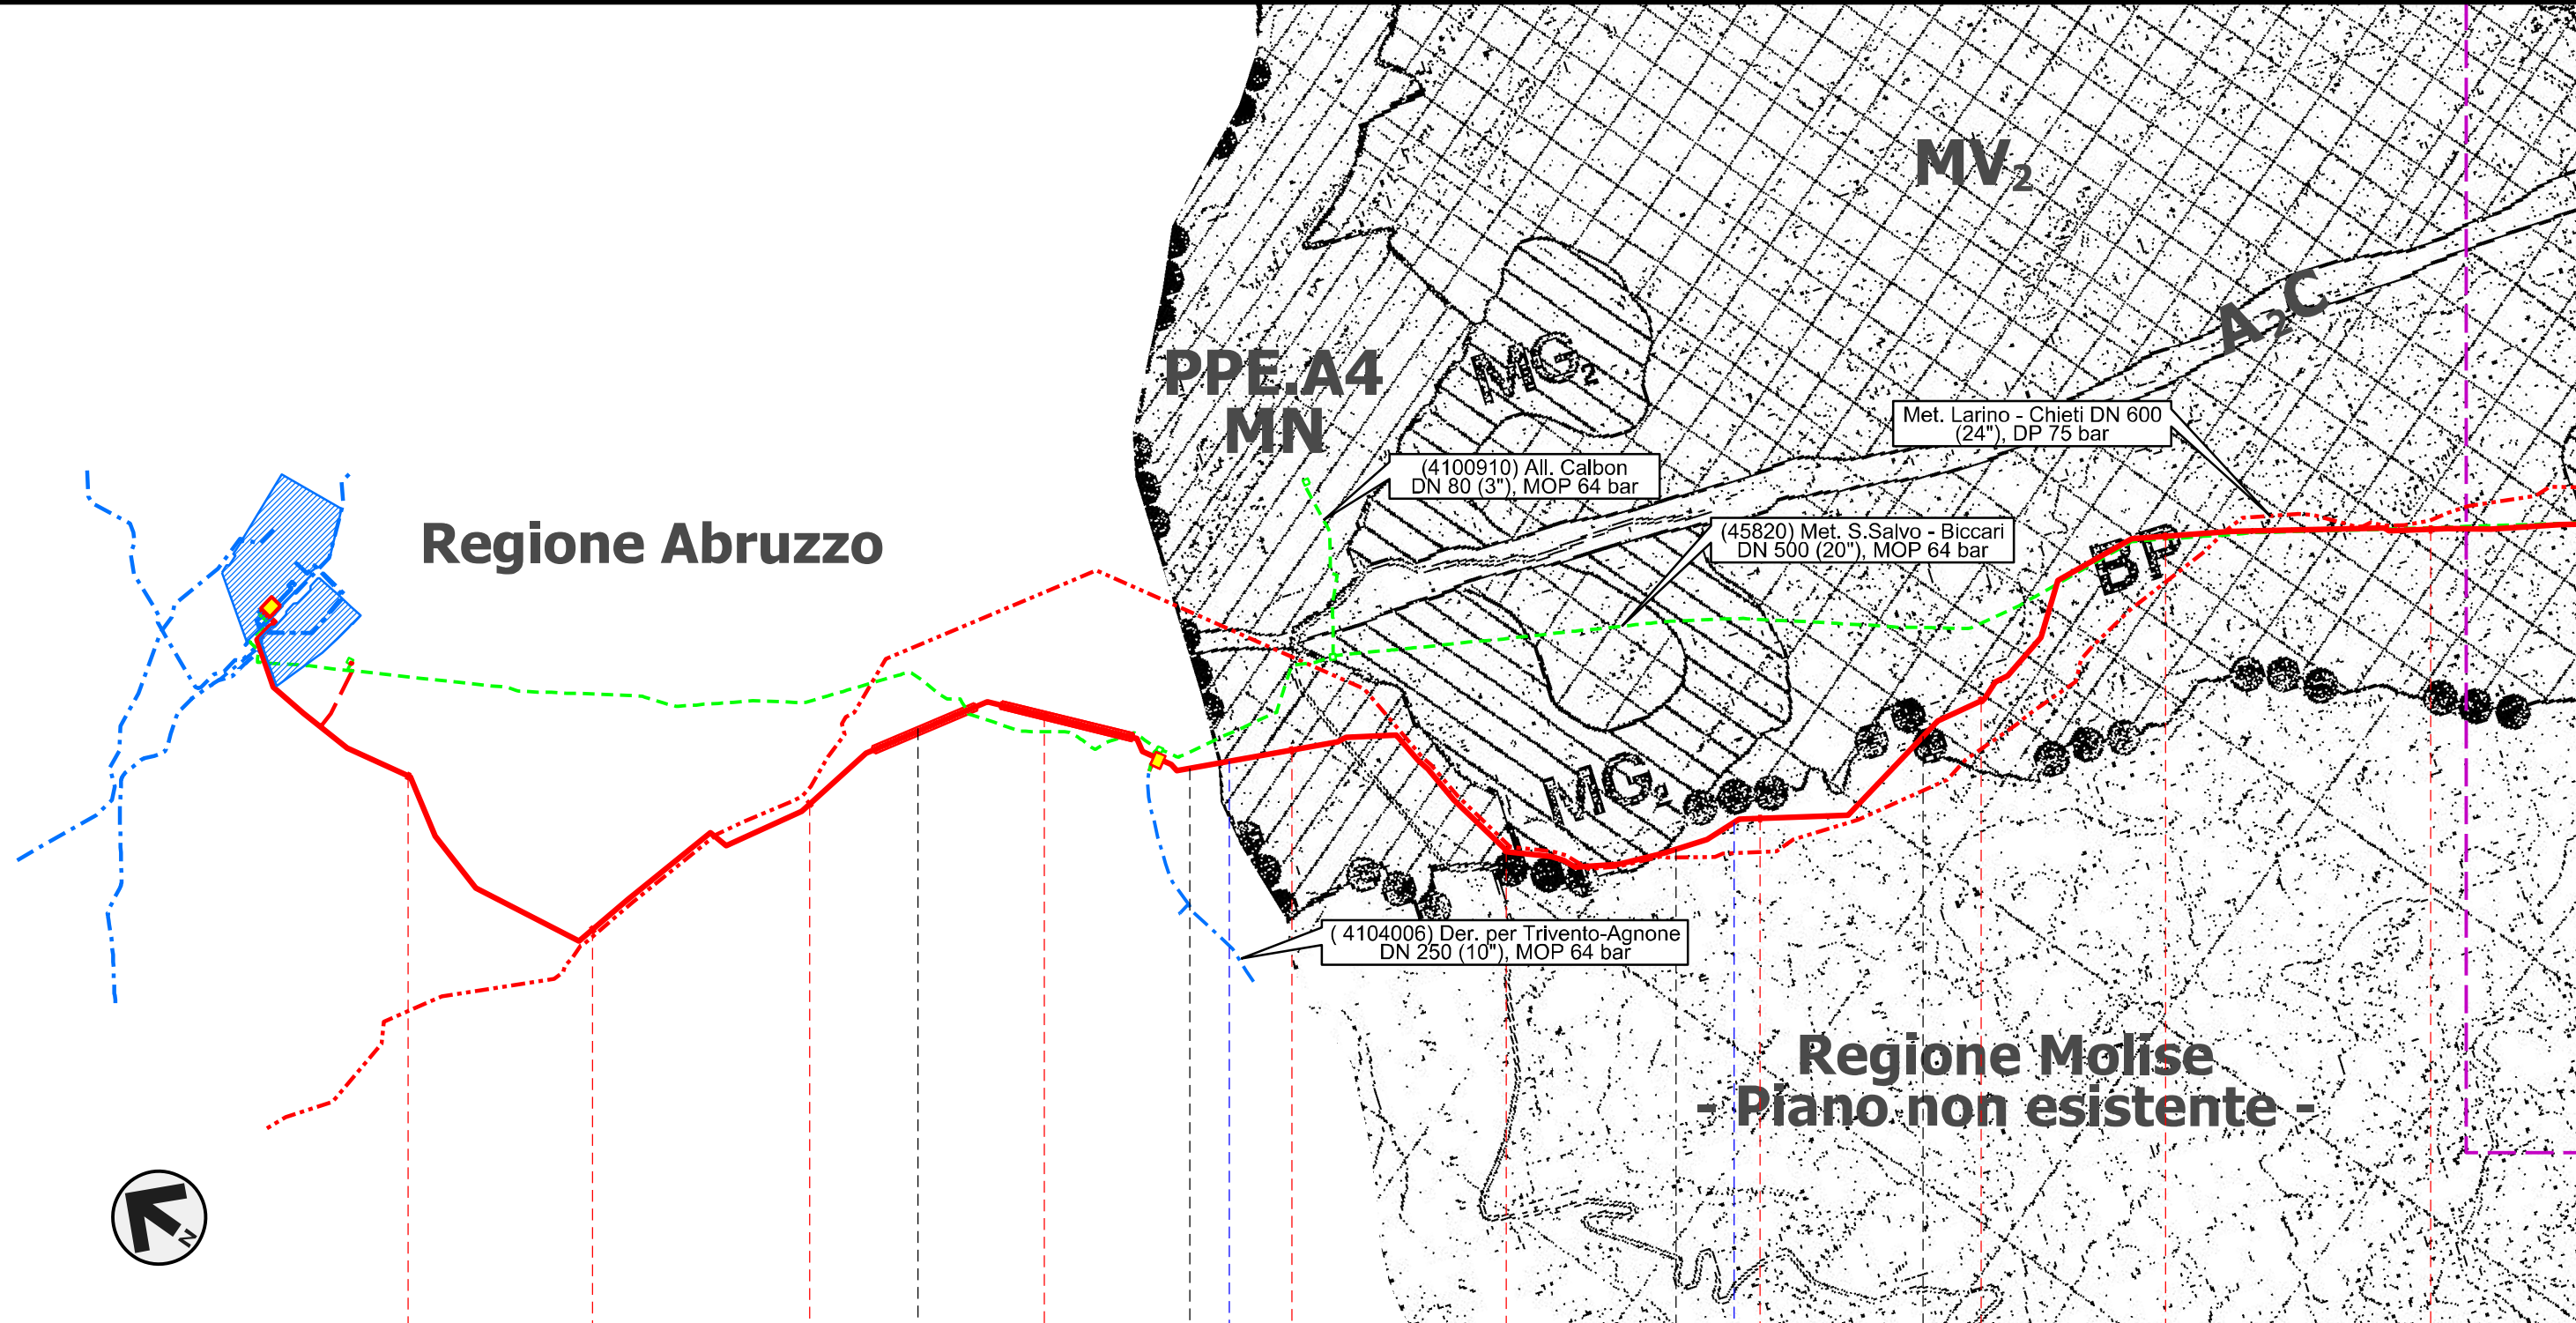

**Regione Abruzzo**

**Regione Molise  
- Piano non esistente -**




0+000	1	2	3	4	5	6	7	8	9	10
	CUPELLO			LENTELLA	MONTENERO DI BISACCIA		MAFALDA	MONTENERO DI BISACCIA		
	CHIETI						CAMPOBASSO			
					Fiume Trigno		Fosso S. Rocco	Fosso Caracciolo		

Il presente disegno e' di proprieta' aziendale - La Societa' tutelera' i propri diritti a termine di legge.

Rifacimento METANODOTTO SAN SALVO - BICCARI  
DN 650 (26"), DP 75 bar

TRACCIATO DI PROGETTO-P.T.P.A.A.V. NR.1-2  
TAV. P1 CARTA DELLA TRASFORMABILITA'

00	21.12.18	EMISSIONE PER INTEGRAZIONE SIA	CAMILLONI	CASAGRANDE	CAPRIOTTI	Foglio 3
INDICE	DATA	REVISIONI	ELABORATO	VERIFICATO	APPROVATO	di 9
			Dis. PG-SR-136			Scala 1:25000
			Comm. NR /17076			

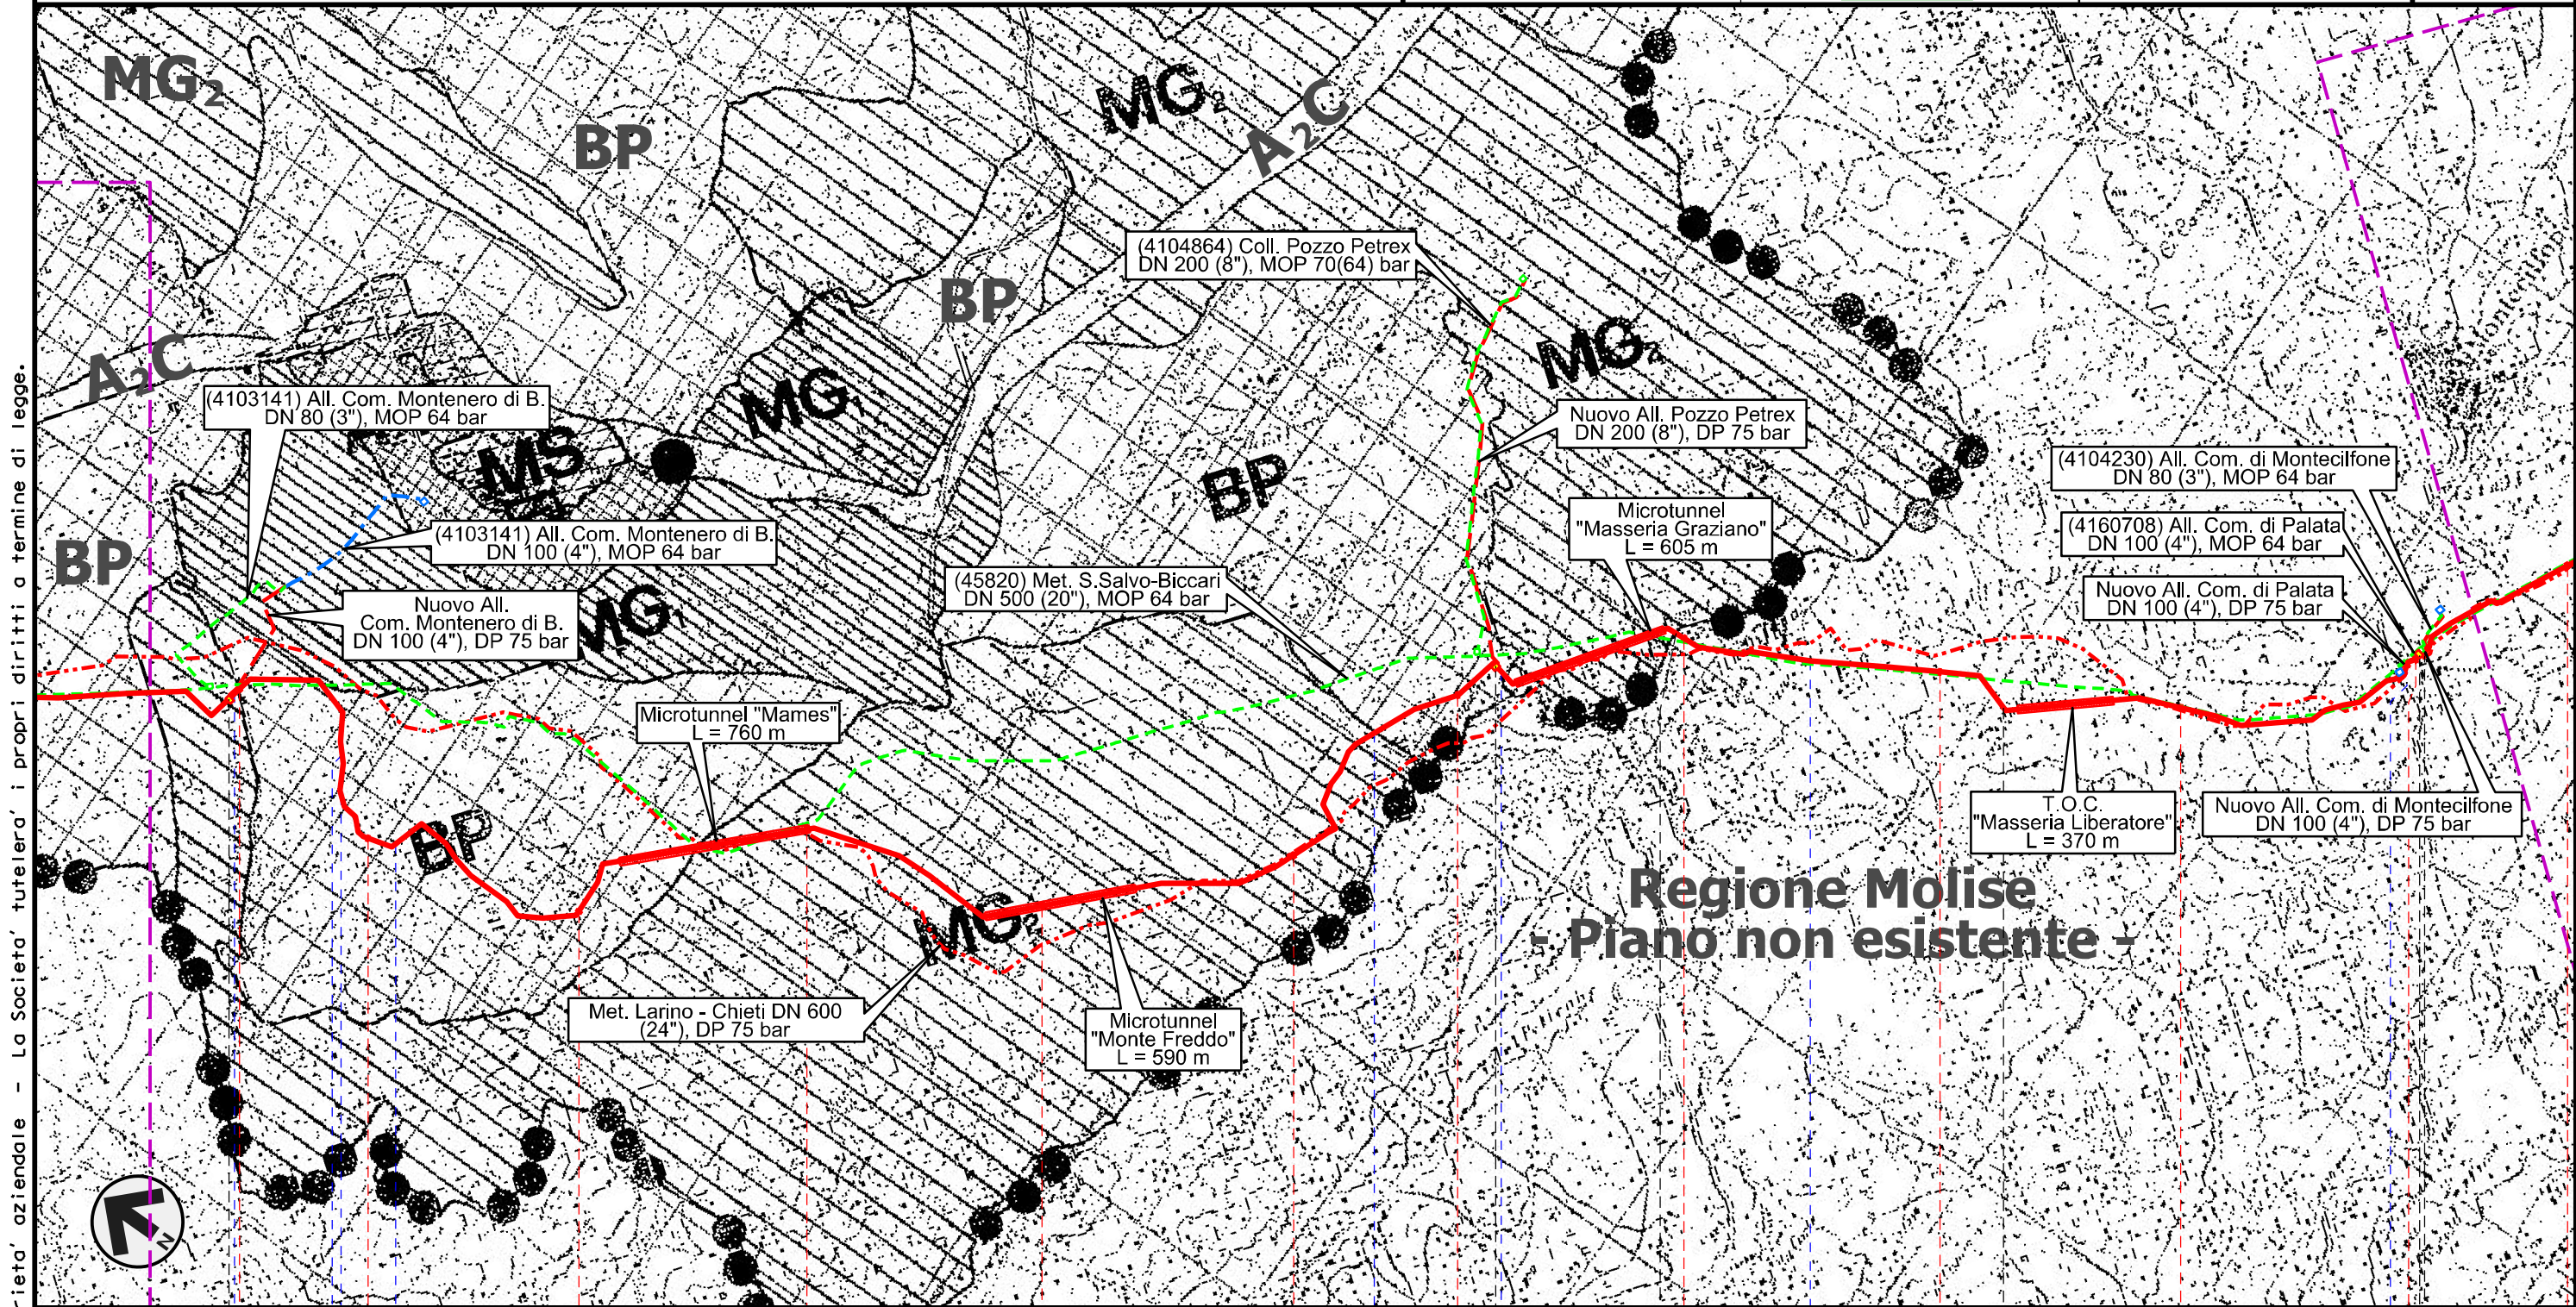

Il presente disegno e' di proprieta' aziendale - La Societa' tutelera' i propri diritti a termine di legge.



11	12	13	14	15	16	17	18	19	20	21	22	
MONTENERO DI BISACCIA				CAMPOBASSO				MONTECILFONE		PALATA		MONTECILFONE


PIDI n.3 km 11+110				PIDI n.4 km 17+490				PIDI n.5 km 21+310			
S.P. n.163	Fosso di Canniviere	Vallone della Granciarà		S.P. n.13	Torrente Sinarca	Fosso della Guardiola	Fosso della Guardiola			S.P. n.168	

Rifacimento METANODOTTO SAN SALVO - BICCARI  
DN 650 (26"), DP 75 bar

00	21.12.18	EMISSIONE PER INTEGRAZIONE SIA	CAMILLONI	CASAGRANDE	CAPRIOTTI
INDICE	DATA	REVISIONI	ELABORATO	VERIFICATO	APPROVATO
			Dis.	PG-SR-136	
			Comm.	NR /17076	


Foglio  
4  
di 9  
Scala  
1:25000

TRACCIATO DI PROGETTO-P.T.P.A.A.V. NR.1-2  
TAV. P1 CARTA DELLA TRASFORMABILITA'

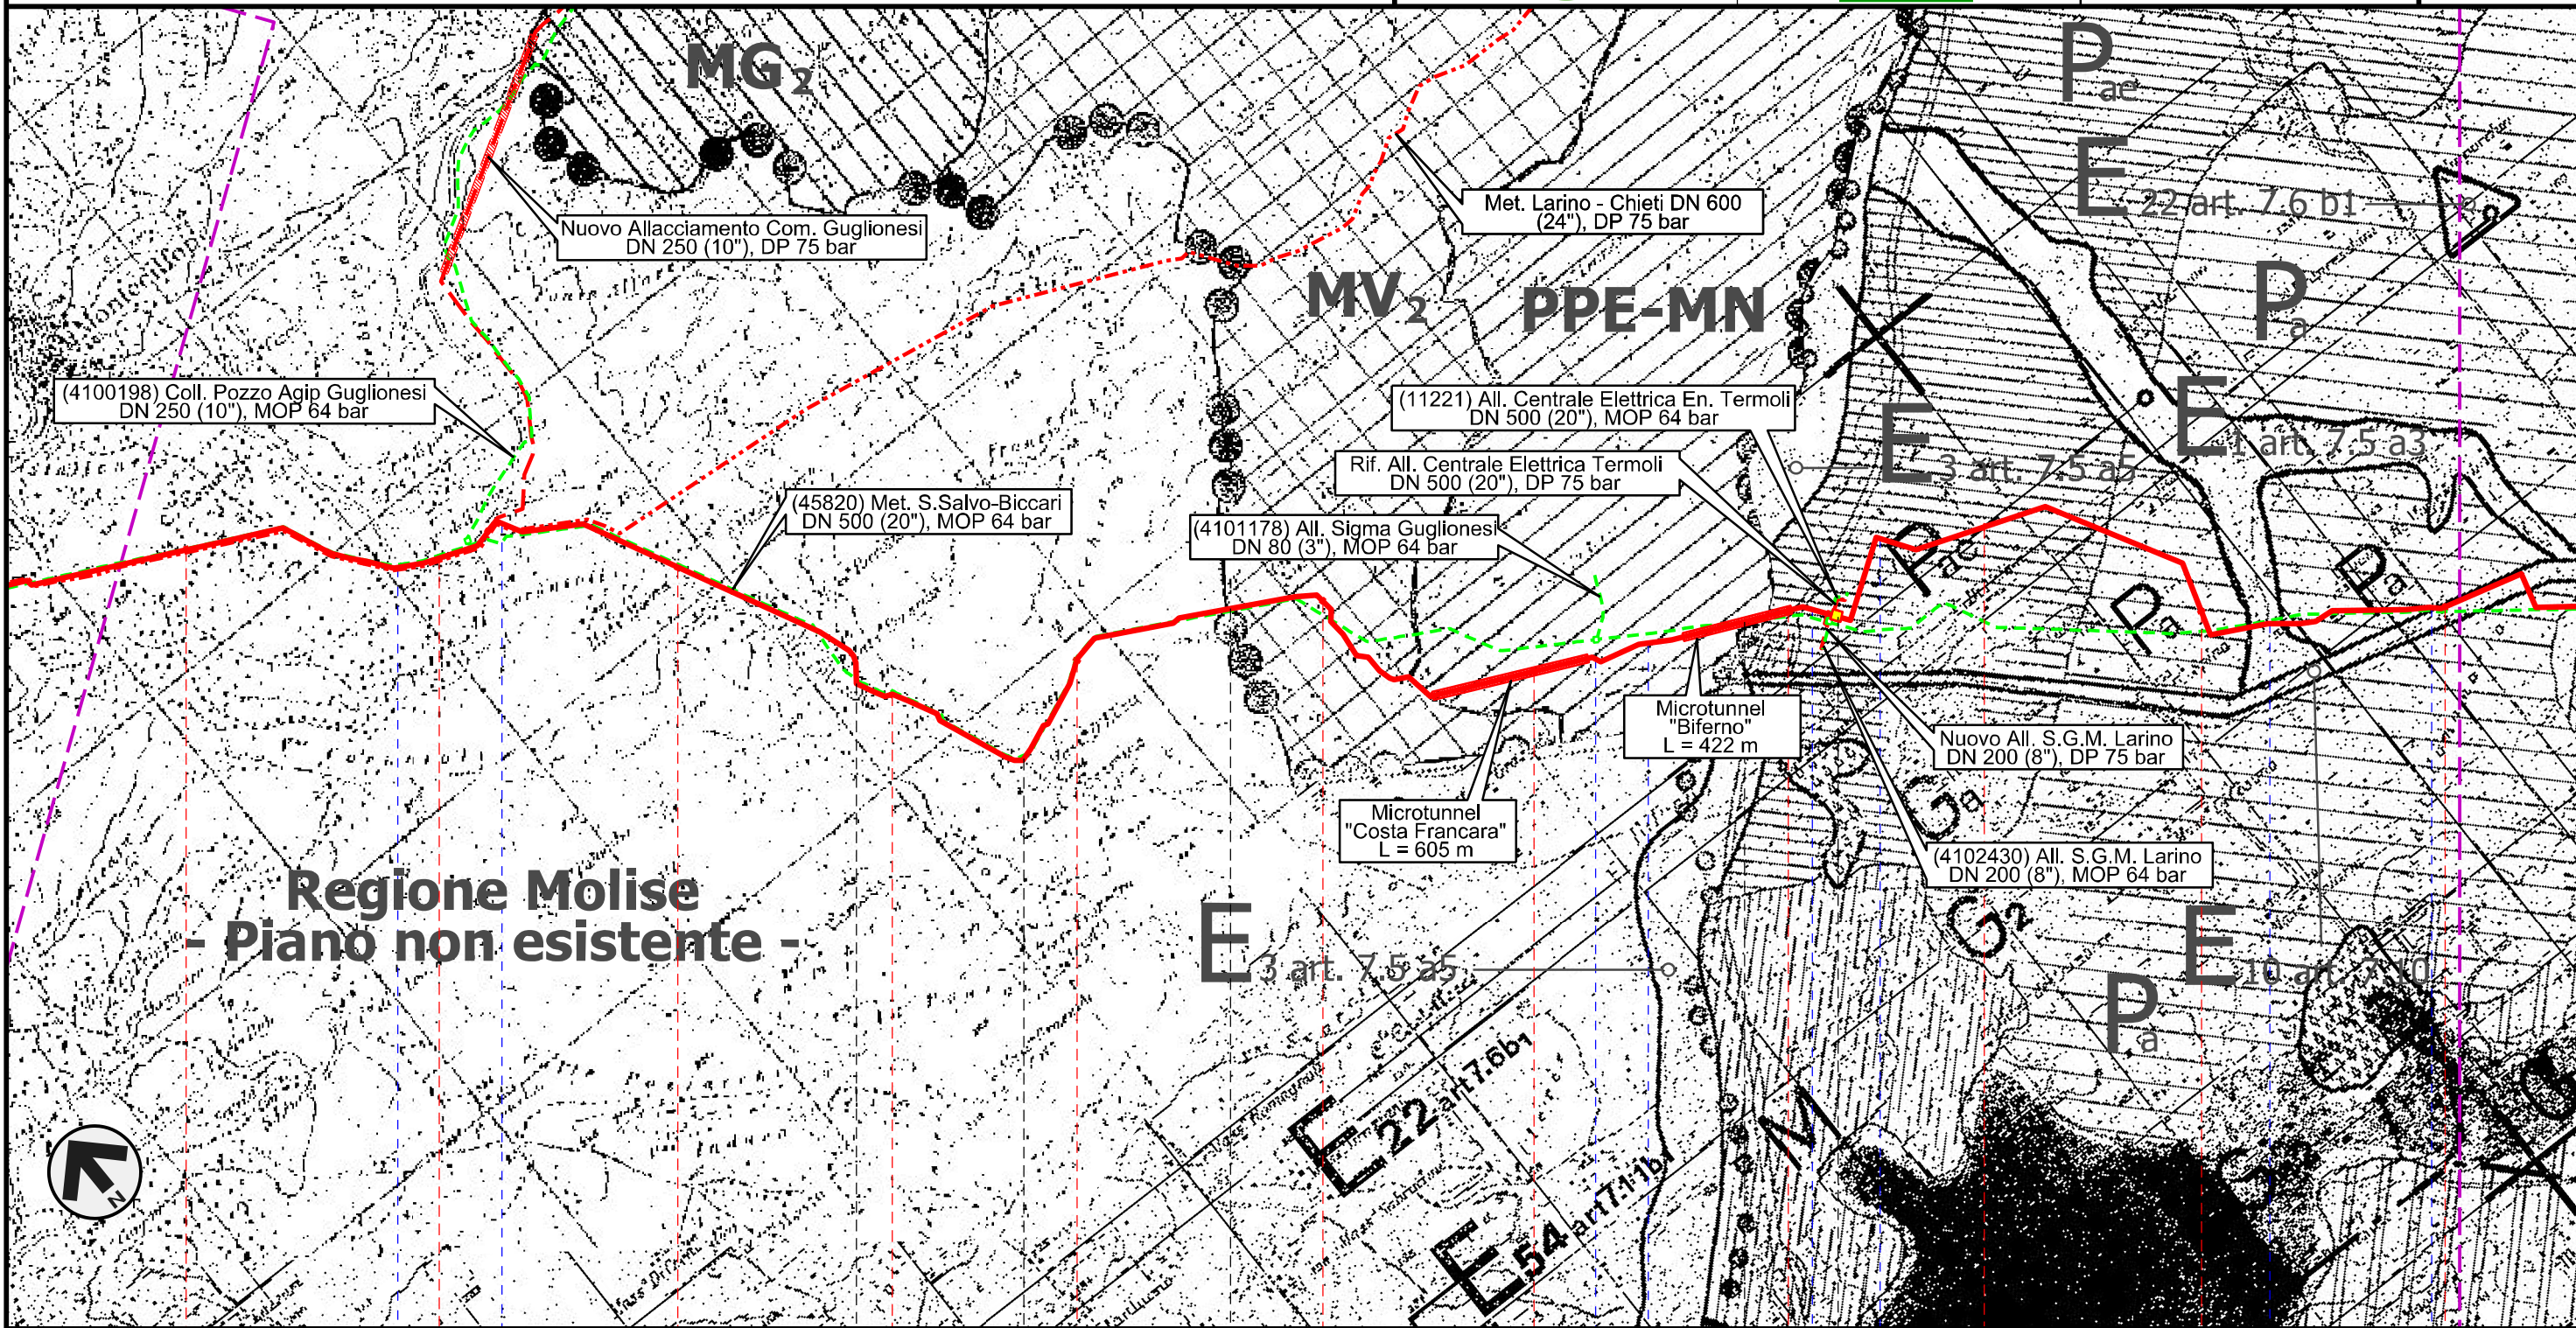

22 23 24 25 26 27 28 29 30 31 32

MONTECILFONE PALATA MONTECILFONE CAMPOBASSO GUGLIONESI LARINO

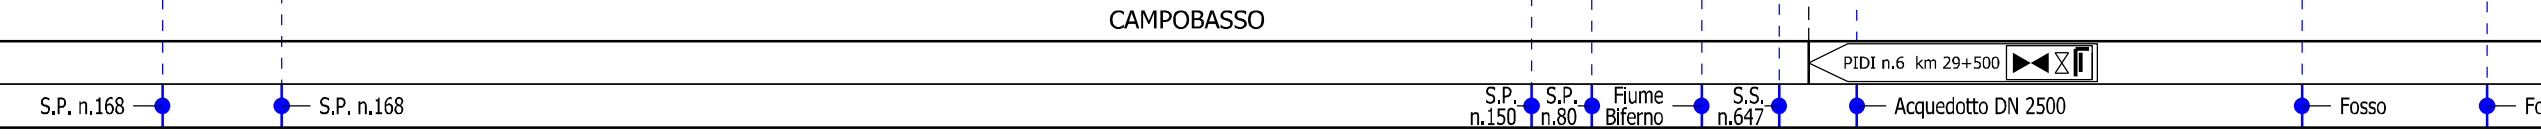


Il presente disegno e' di proprieta' aziendale - La Societa' tutelera' i propri diritti a termine di legge.

Rifacimento METANODOTTO SAN SALVO - BICCARI  
DN 650 (26"), DP 75 bar

TRACCIATO DI PROGETTO-P.T.P.A.A.V. NR.1-2  
TAV. P1 CARTA DELLA TRASFORMABILITA'

00	21.12.18	EMISSIONE PER INTEGRAZIONE SIA	CAMILLONI	CASAGRANDE	CAPRIOTTI	Foglio
INDICE	DATA	REVISIONI	ELABORATO	VERIFICATO	APPROVATO	5
			Dis. PG-SR-136		di 9	
			Comm. NR /17076		Scala 1:25000	

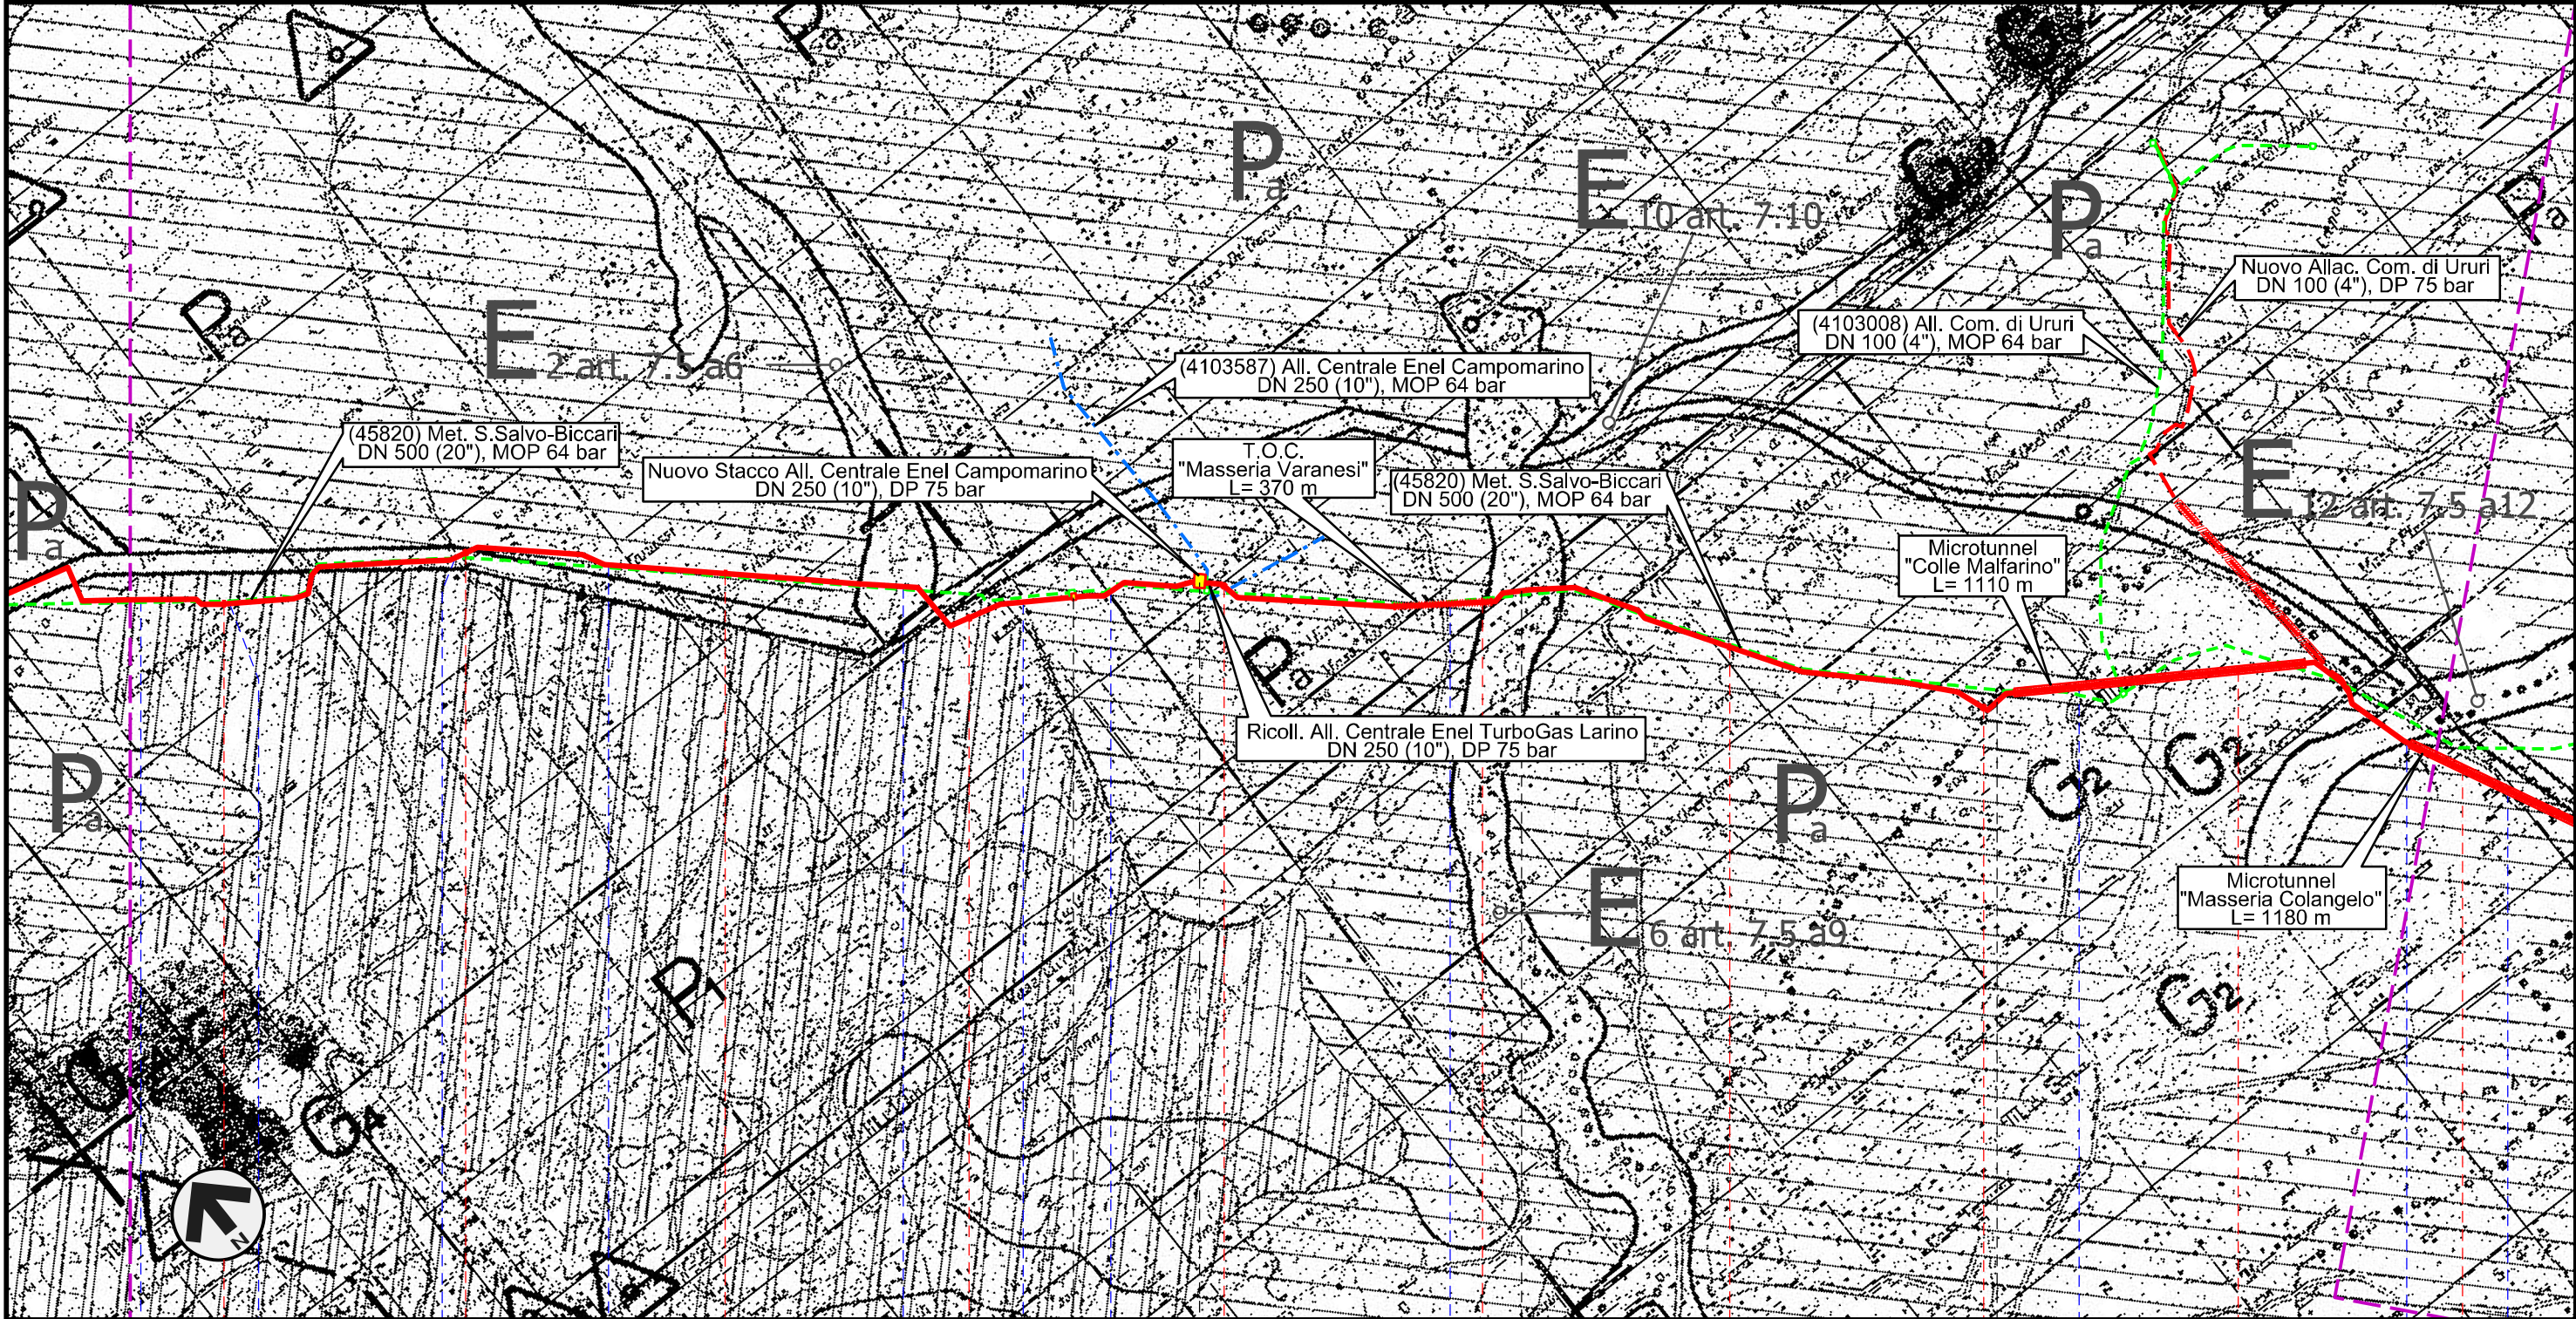

Il presente disegno e' di proprieta' aziendale - La Societa' tutelera' i propri diritti a termine di legge.


33	34	35	36	37	38	39	40	41	42	
LARINO				CAMPOBASSO			URURI		MONTORIO NEI FRENTANI	
PIL n.7 km 36+335			PIDI con regolazione 75/64 n.8 km 37+000							
Vallone Rio Vivo	Vallone Rio Vivo	S.P. n.137	Vallone Francesca	Fosso Pisciarell	S.S. n.87	F.S. Termoli-Campobasso-Benevento	S.P. n.167	Torrente Cigno	S.P. n.40 Adriatica	Torrente Sapestre

Rifacimento METANODOTTO SAN SALVO - BICCARI  
DN 650 (26"), DP 75 bar

TRACCIATO DI PROGETTO-P.T.P.A.A.V. NR.1-2  
TAV. P1 CARTA DELLA TRASFORMABILITA'


00	21.12.18	EMISSIONE PER INTEGRAZIONE SIA	CAMILLONI	CASAGRANDE	CAPRIOTTI
INDICE	DATA	REVISIONI	ELABORATO	VERIFICATO	APPROVATO
			Dis.	PG-SR-136	
			Comm.	NR /17076	

Foglio  
**6**  
di 9  
Scala  
1:25000

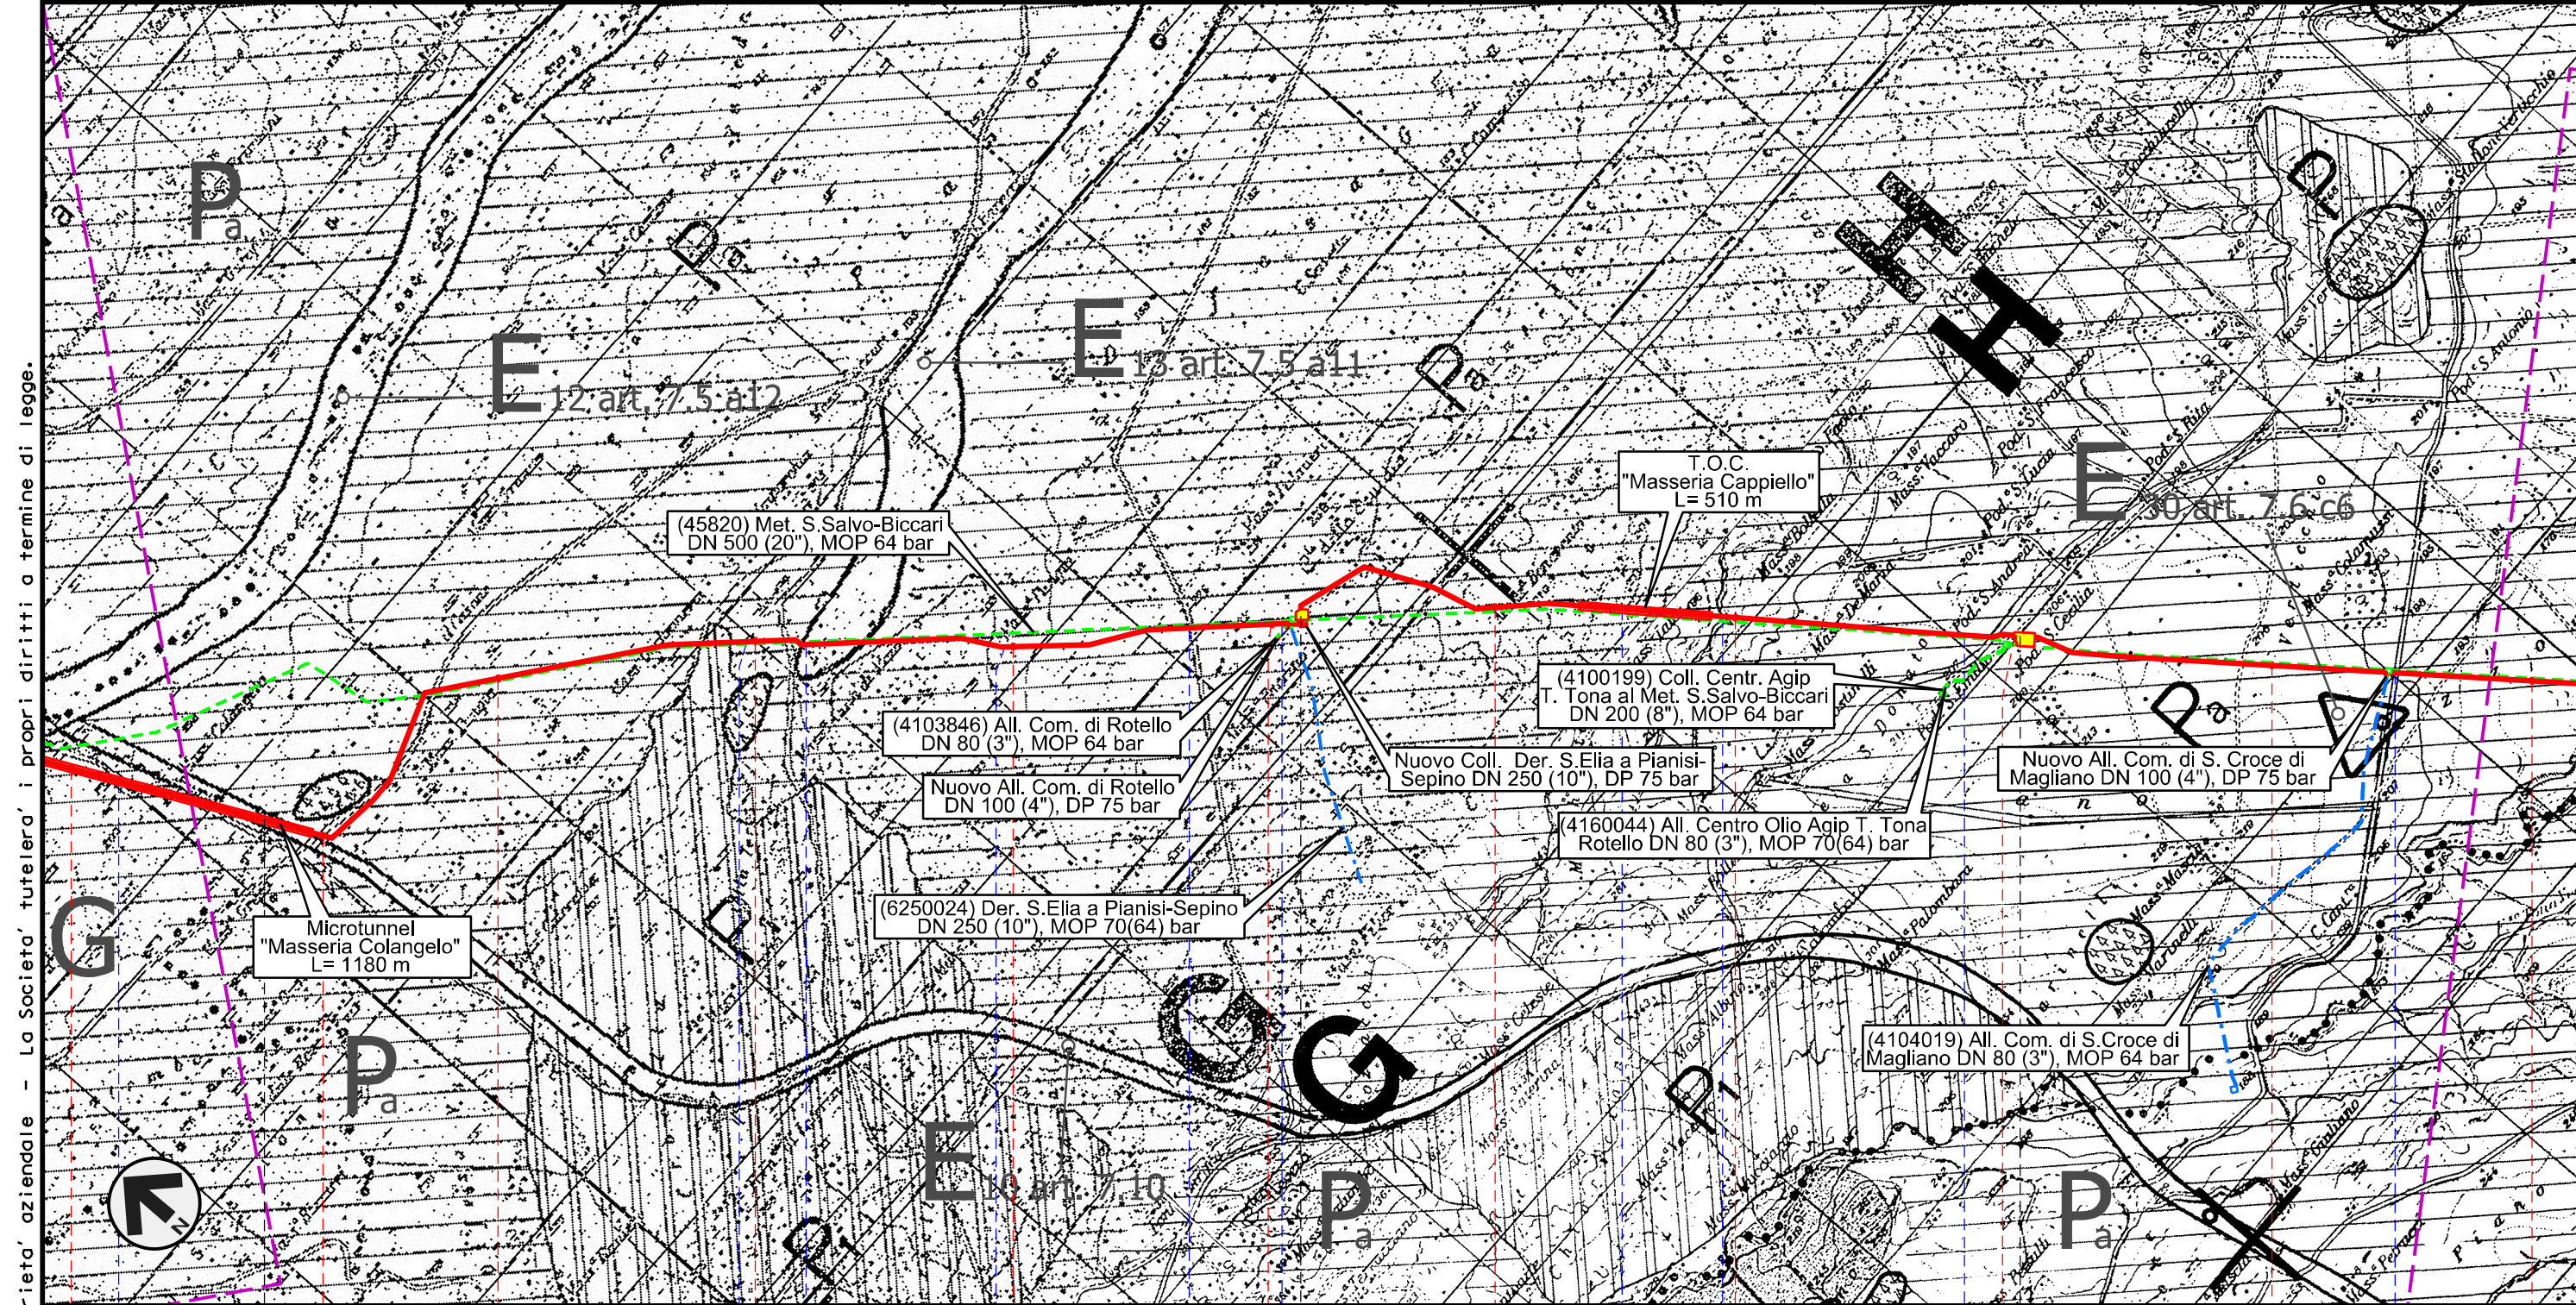

Il presente disegno e' di proprieta' aziendale - La Societa' tutelera' i propri diritti a termine di legge.

42 43 44 45 46 47 48 49 50 51 52

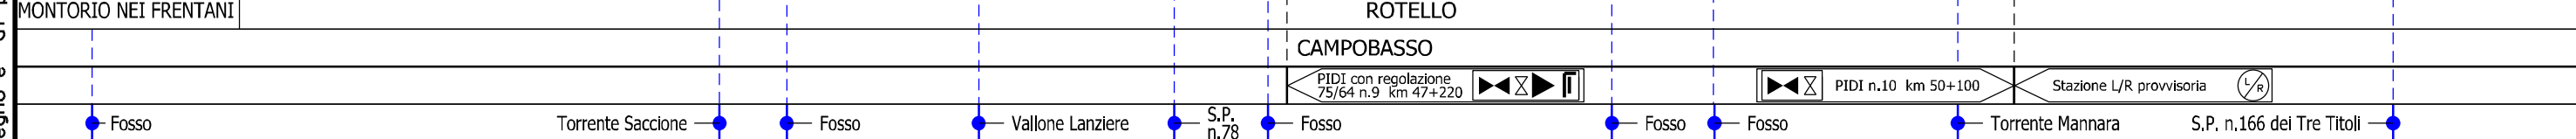


Rifacimento METANODOTTO SAN SALVO - BICCARI  
DN 650 (26"), DP 75 bar

TRACCIATO DI PROGETTO-P.T.P.A.A.V. NR.1-2  
TAV. P1 CARTA DELLA TRASFORMABILITA'

00	21.12.18	EMISSIONE PER INTEGRAZIONE SIA	CAMILLONI	CASAGRANDE	CAPRIOTTI
INDICE	DATA	REVISIONI	ELABORATO	VERIFICATO	APPROVATO
			Dis.	PG-SR-136	
			Comm.	NR /17076	

Foglio  
**7**  
di 9  
Scala  
1:25000

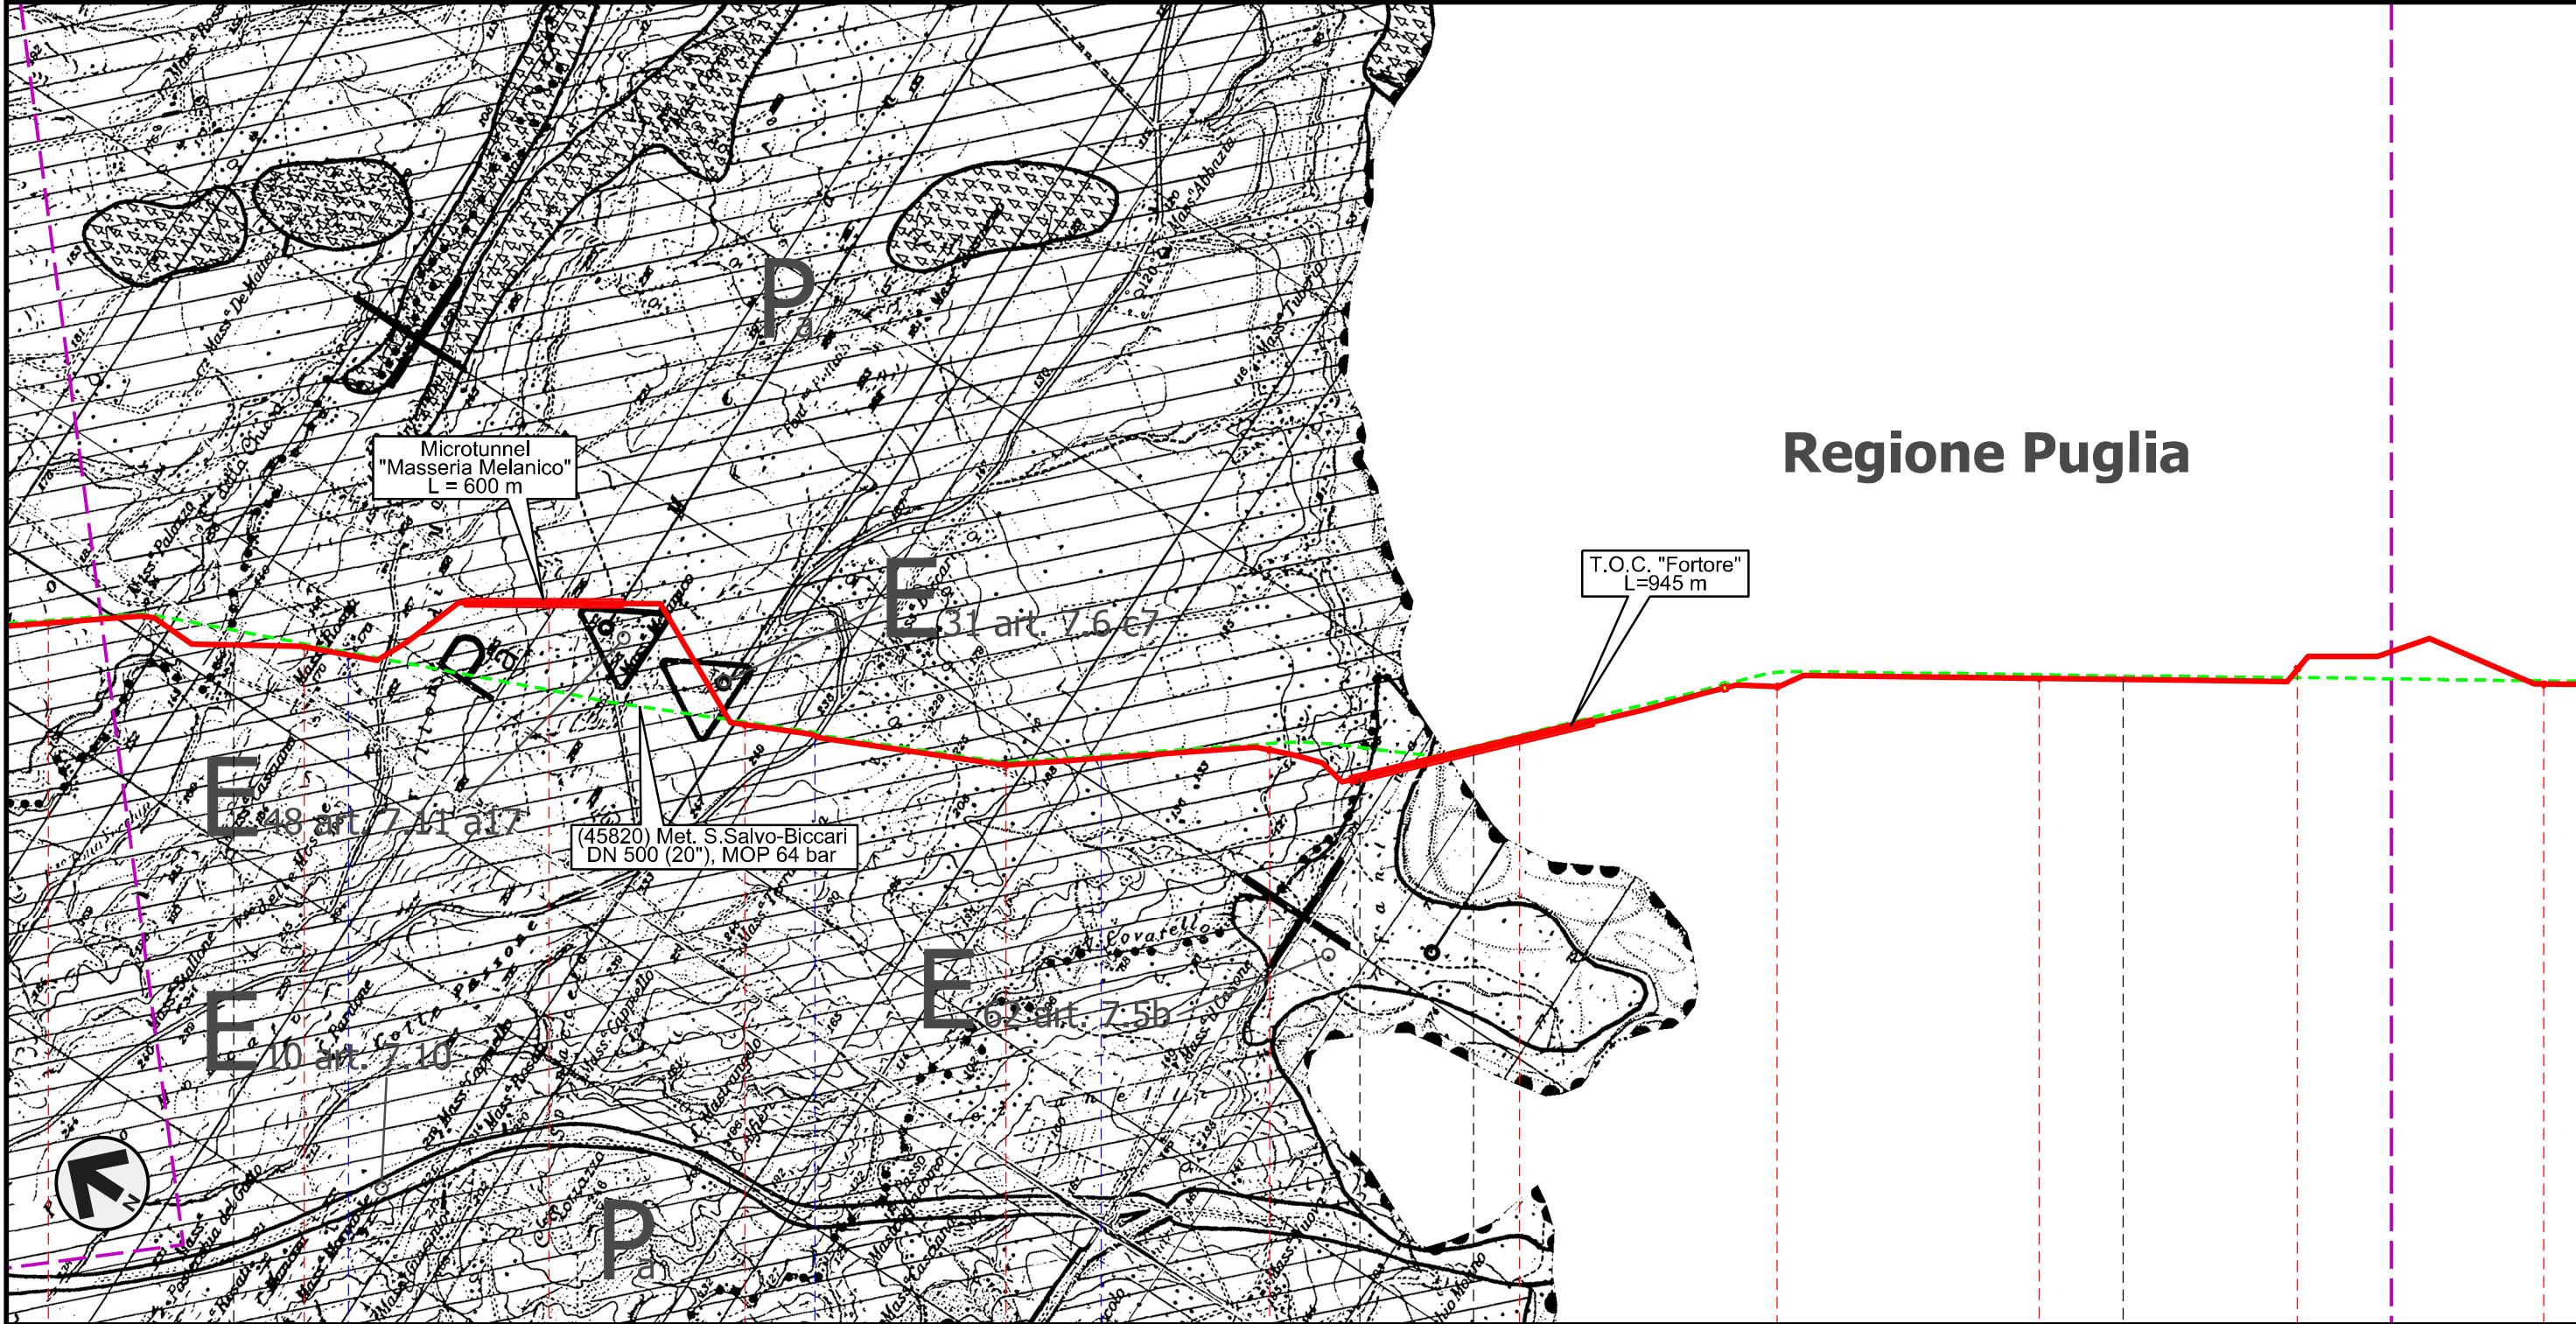

**Regione Puglia**

T.O.C. "Fortore"  
L=945 m

Microtunnel  
"Masseria Melanico"  
L = 600 m

(45820) Met. S. Salvo-Biccari  
DN 500 (20"), MOP 64 bar

52 53 54 55 56 57 58 59 60 61 62

ROTELLO SANTA CROCE DI MAGLIANO SAN GIULIANO DI PUGLIA CASTELNUOVO DELLA DAUNIA CASALVECCHIO DI PUGLIA

CAMPOBASSO FOGGIA

Torrente Tona Vallone di Mosca S.P. n.118 S.S. in programma Fiume Fortore

Il presente disegno e' di proprieta' aziendale - La Societa' tutelera' i propri diritti a termine di legge.






00	21.12.18	EMISSIONE PER INTEGRAZIONE SIA	CAMILLONI	CASAGRANDE	CAPRIOTTI
INDICE	DATA	R E V I S I O N I	ELABORATO	VERIFICATO	APPROVATO
 			Dis. PG-SR-136		
			Comm. NR /17076		

LEGENDA TEMATICA


Piano Territoriale Paesistico - Ambientale di area vasta nr. 2  
(P.T.P.A.A.V. nr. 2, approvato con D.C.R. nr. 92/1998)

ELEMENTI AREALI LINEARI E PUNTUALI ASSOGGETTATI ALLE  
MODALITA' A1 E A2

**E<sub>1-61</sub>** Elementi areali lineari e puntuali di valore  
eccezionale

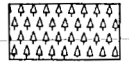 Aree boscate assoggettate alla modalita' A2

ELEMENTI AREALI — — — ASSOGGETTATI ALLE  
MODALITA' VA TC1 E TC2

 Aree con prevalenza di elementi di pericolosita'  
geologica di valore eccezionale-elevato

**N** Aree con prevalenza di elementi naturalistici,  
fisico-biologici di valore elevato


**G** Aree con prevalenza di elementi di pericolosita'  
geologica di valore medio

**P** Aree con prevalenza di elementi di interesse  
percettivo di valore elevato

**P<sub>ae</sub>** Aree con prevalenza di elementi di interesse  
produttivo-agricolo di valore eccezionale

**P** Aree con prevalenza di elementi di interesse  
produttivo-agricolo di valore elevato

**M** Aree con elementi di valore medio

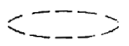 Ambiti per il rinvio ai piani paesistici esecutivi


 Creste principali

LEGENDA TEMATICA

Piano Territoriale Paesistico - Ambientale di area vasta nr. 2  
(P.T.P.A.A.V. nr. 2, approvato con D.C.R. nr. 92/1998)

 Limite del piano

 Confine comunale

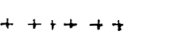 Confine regionale