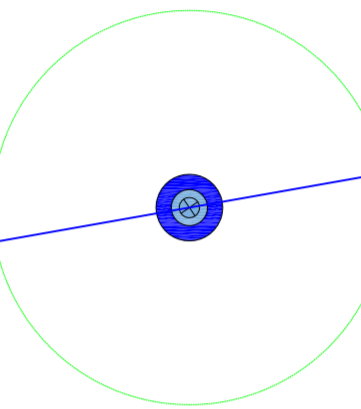
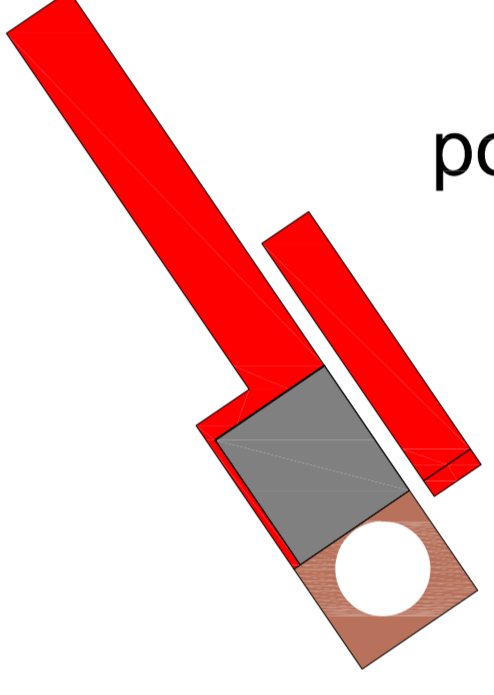
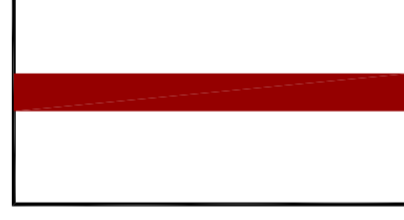
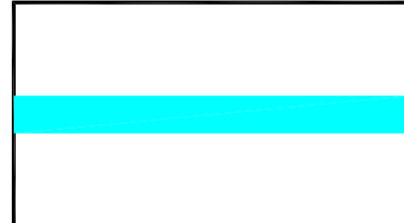
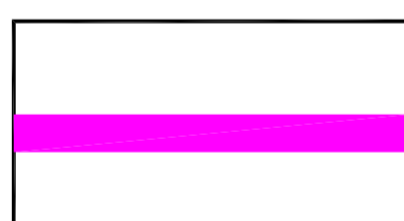


kay plan_ scala 1:75000

Legenda:

-  **Ai**
aerogeneratore
-  postazione di macchina
-  strade nuova formazione
-  cavidotto mt interno
-  cavidotto mt RTN

**PARCO EOLICO
SAN SEVERO**
COMUNE DI SAN SEVERO

Aut autorizzazione Unica ai sensi della legge 387/03
del parco eolico nel comune di San Severo (FG)

Progettazione:
**Studio di Ingegneria
Michele R.G. Curtotti**

Proprietario:
INNOGY ITALIA S.p.A.

COMMITTENTE: INNOGY ITALIA S.p.A.
Comune di San Severo (FG)

DATA: Ottobre 2016
ASSED: 1:10000
SCALA: 1:10000
DISEG: AO
PROGETTO DEFINITIVO

COMMITTENTE:
INNOGY ITALIA S.p.A.

PROGETTAZIONE:
Ing. Michele R.G. Curtotti

Questo documento è di proprietà intellettuale ed è vietata la ristampa o l'uso non autorizzato.