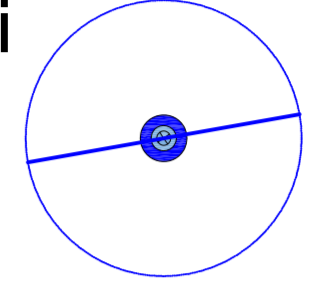
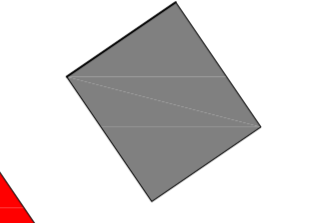
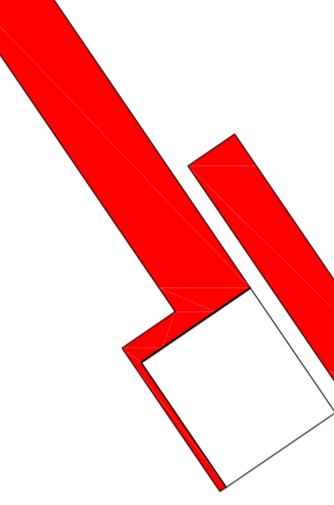
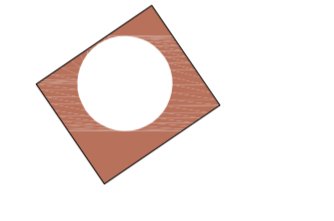

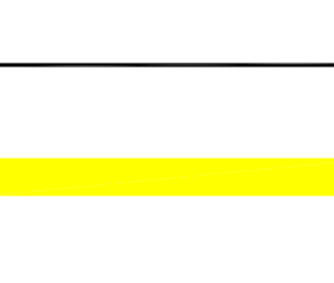
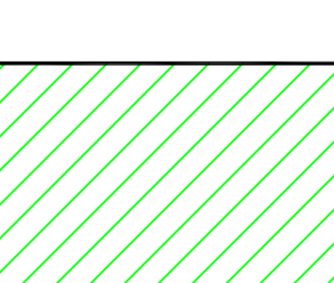
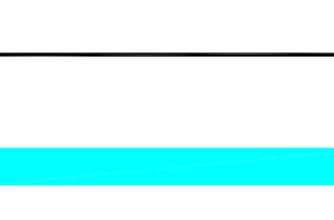
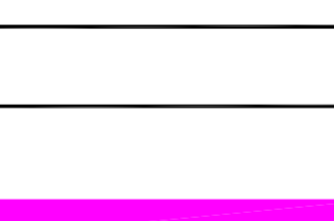
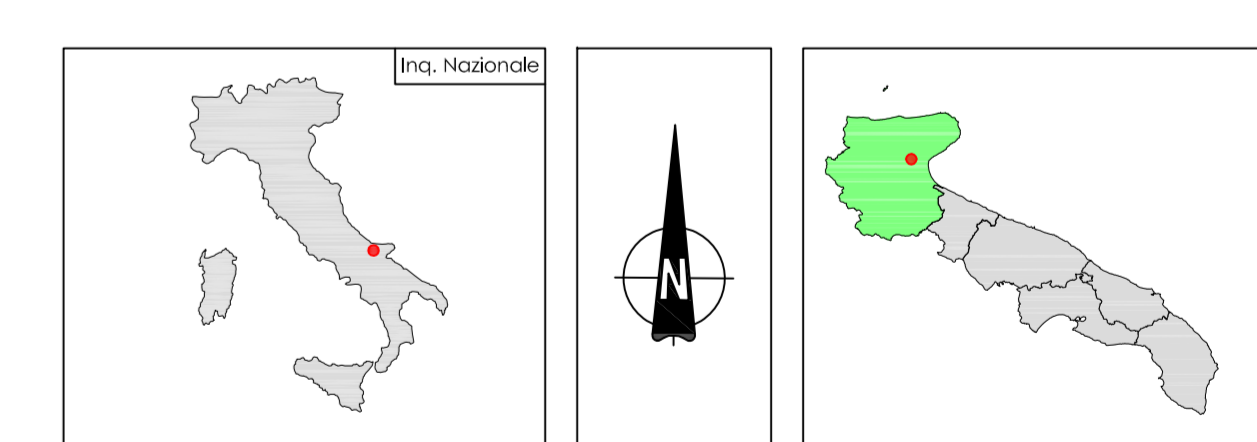


Legenda:


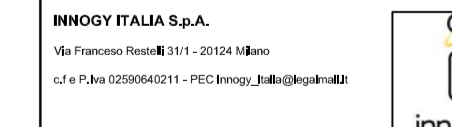

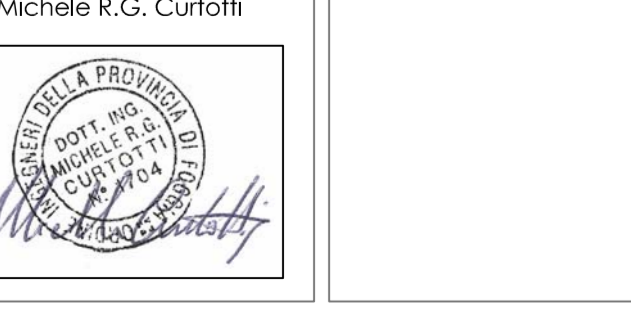
-  **Ai** aerogeneratore
-  piazzola permanente
-  aree temporanee per stoccaggio e montaggio
-  area libera fondazione
-  strade nuova formazione
-  strade da adeguare (allargamenti temporanei)
-  curve da adeguare (allargamenti temporanei)
-  cavidotto mt interno
-  cavidotto mt RTN



PARCO EOLICO SAN SEVERO

COMUNE DI SAN SEVERO

Autorizzazione Unica ai sensi della legge 387/03 del parco eolico nel comune di San Severo (FG)

<p>Progettazione:  Studio di Ingegneria Michele R.G. Curtotti Via S. Maria Maddalena, 10 - 71013 San Severo (FG)</p>	<p>Proponente:  Innogy Italia S.p.A. Via S. Maria Maddalena, 10 - 71013 San Severo (FG)</p>	<p>DATA: Ottobre 2018 AGGIORN. SCALA: 1:3000 FORMATO: A0 PROGETTO DEFINITIVO</p>
<p>COMMITTENTE: INNOGY ITALIA S.p.A. </p>	<p>PROGETTAZIONE:  Ing. Michele R.G. Curtotti</p>	<p><small>Questo elaborato è il prodotto di progettazioni a contratto a termini di legge</small></p>

