
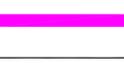
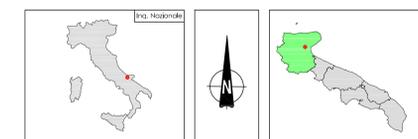


kay plan_ scala 1:75000

Legenda:

-  aerogeneratore
-  piazzola permanente
-  aree temporanee per stoccaggio e montaggio
-  area libera fondazione
-  strade nuova formazione
-  strade da adeguare (allargamenti temporanei)
-  curve da adeguare (allargamenti temporanei)
-  cavidotto mt interno
-  cavidotto mt RTN

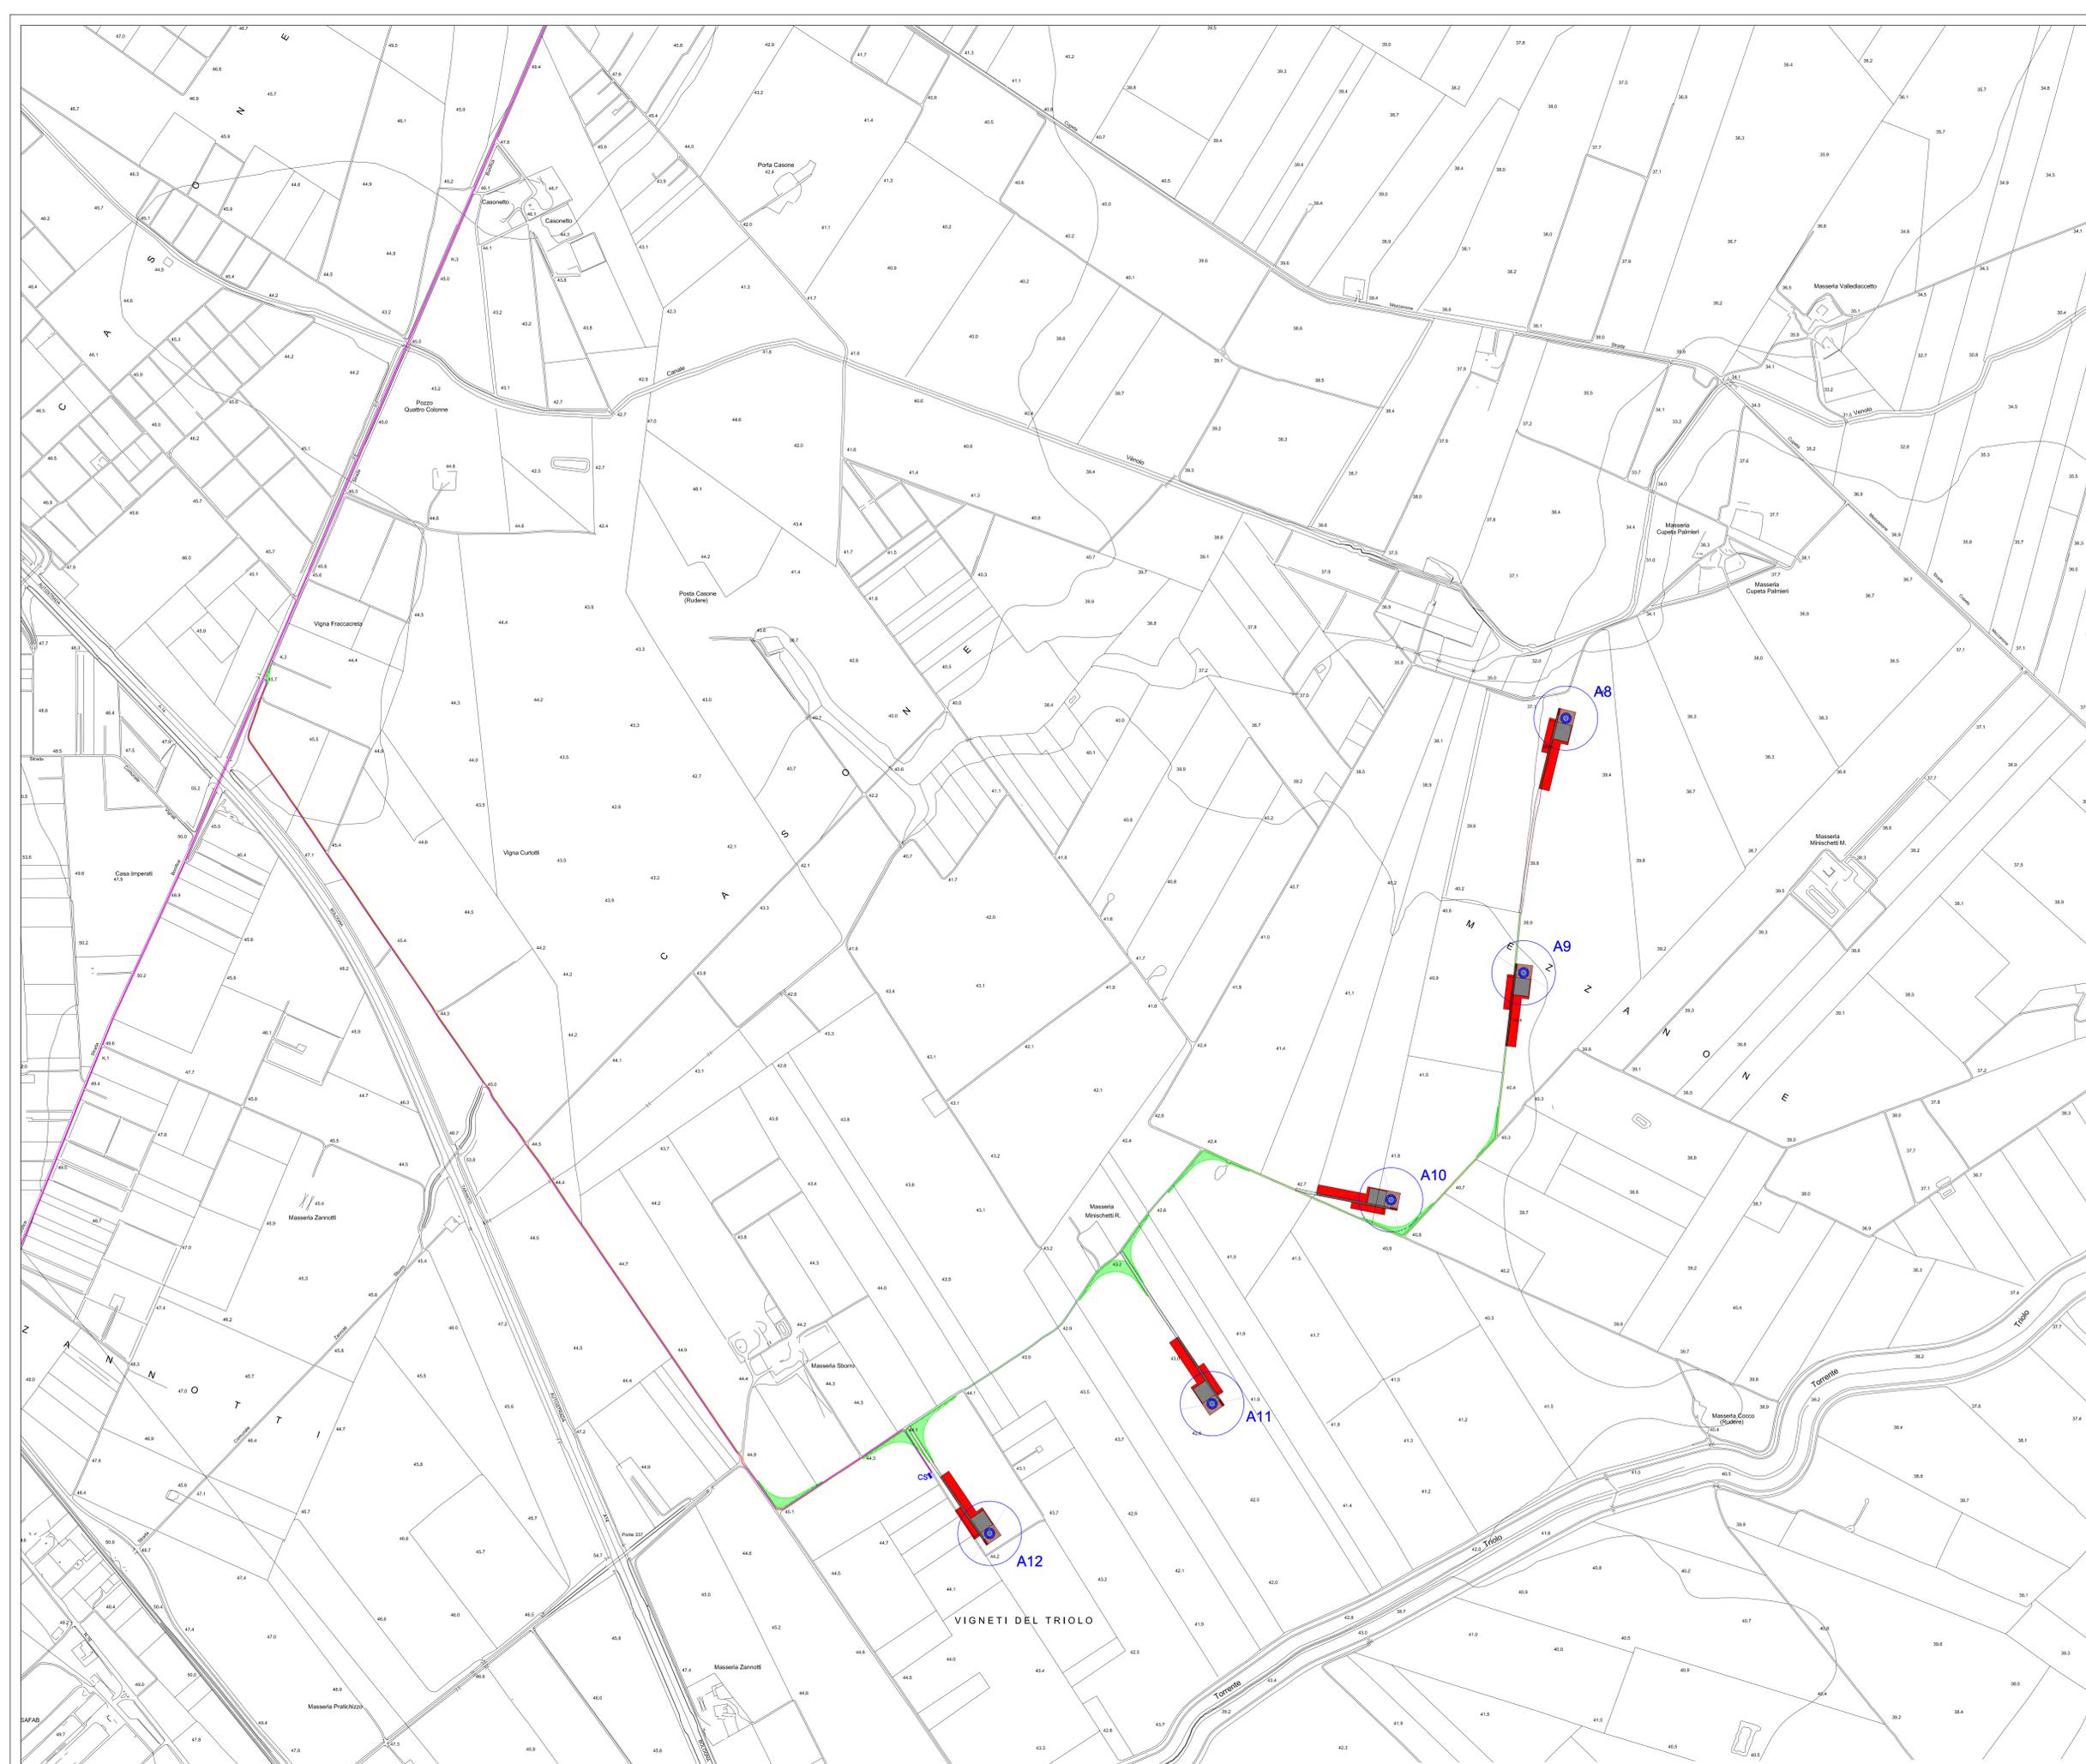

PARCO EOLICO SAN SEVERO

COMUNE DI SAN SEVERO

Autorizzazione Unica ai sensi della legge 387/03 del parco eolico nel comune di San Severo (FG)

Progettazione:  Studio di Ingegneria Michele R.G. Curtotti		Proprietario:  INNOGY ITALIA S.p.A.	
COMMITTENTE: INNOGY ITALIA S.p.A. Comune di San Severo (FG)		DATA: Ottobre 2016 ASSED: SCALA: 1:5000 INVEG: AO RTN:	
TRACIA 05/b Layout su Carta Tecnica Regionale_SIT Puglia sottocampio a PROGETTO DEFINITIVO		COMMITTENTE: INNOGY ITALIA S.p.A. 	
PROGETTAZIONE: ing. Michele R.G. Curtotti 		Questo elaborato è documento di progetto ed è confidenziale e tenuto a segreto	