
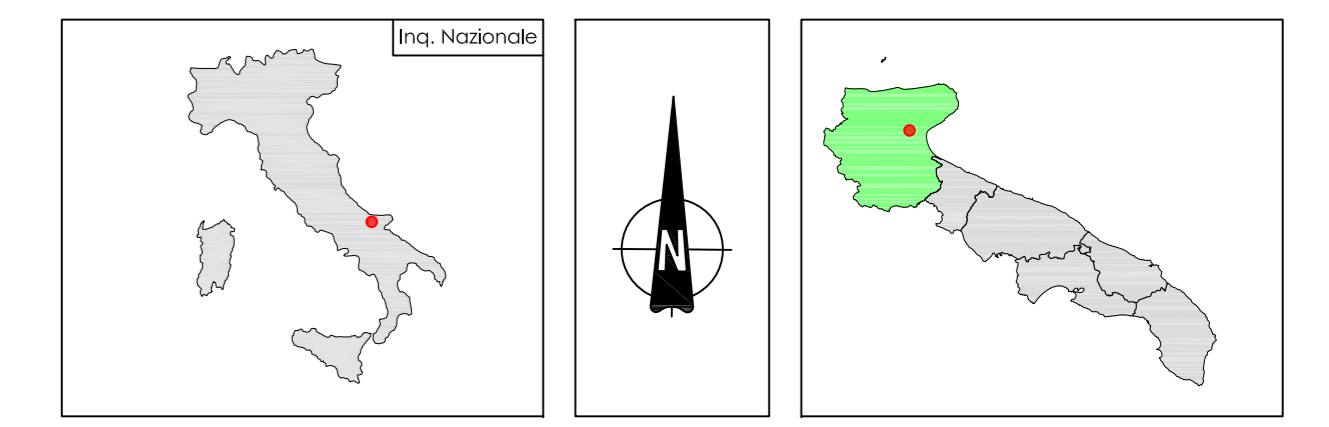
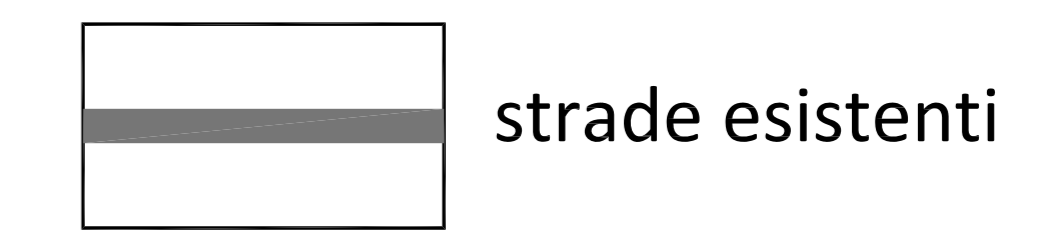
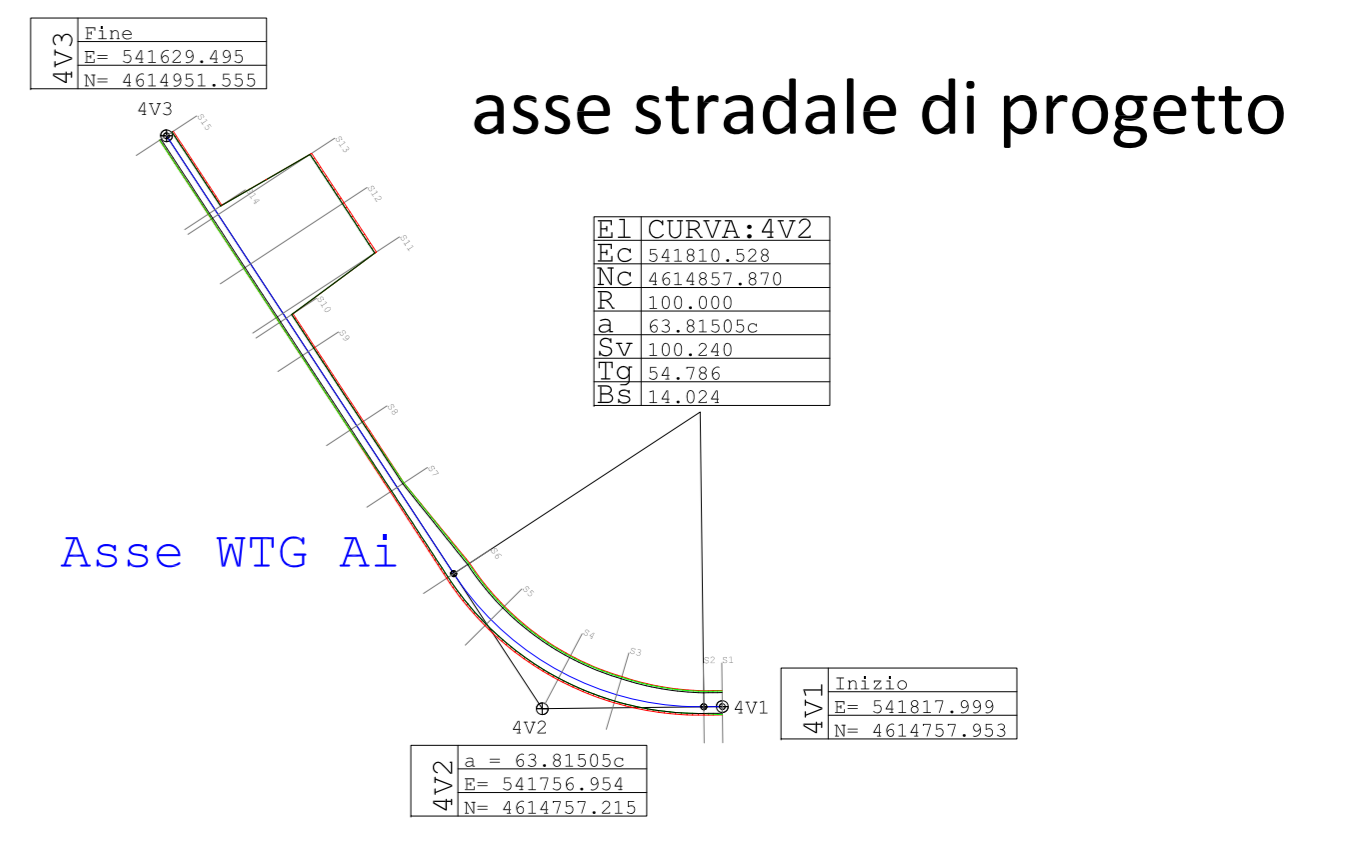


Legenda:

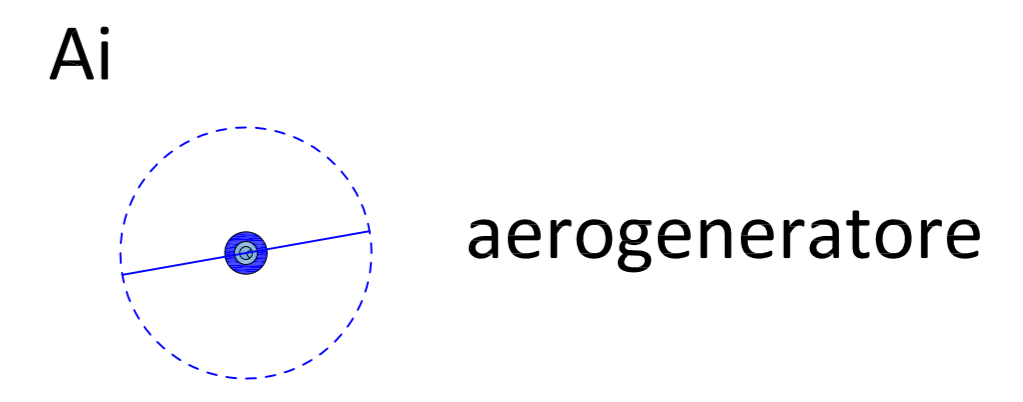

PARCO EOLICO SAN SEVERO COMUNE DI SAN SEVERO

Autorizzazione Unica ai sensi della legge 387/03 del parco eolico nel comune di San Severo (FG)

Studio di Ingegneria Michele R.G. Curtotti <small>STUDIO DI INGEGNERIA ING. MICHELE R.G. CURTOTTI Via Risorgimento, 119 - 06030 San Severo (FG) Tel. 0874/200001 - Fax 0874/200002</small>	Proprietario: INNOGY ITALIA S.p.A. <small>Via Francescolli 210 - 01124 Milano Tel. +39 02 90960211 - PEC: innogy_italia@pec.it</small>	
--	---	--

COMMITTENTE: INNOGY ITALIA S.p.A. Comune di San Severo (FG)	DATA: Ottobre 2018 AGGIORN: SCALA: 1:2000 DIMENS.: A1 oversize N° FOGLI:
PROGETTO: PLANIMETRIA ASSI STRADALI POSTAZIONI DI MACCHINA sottocartiplo b PROGETTO DEFINITIVO	

COMMITTENTE: INNOGY ITALIA S.p.A. 	PROGETTAZIONE: Ing. Michele R.G. Curtotti
---	---

Questo elaborato è di proprietà dei progettisti ed è protetto ai termini di legge.