




STRADE DI NUOVA REALIZZAZIONE

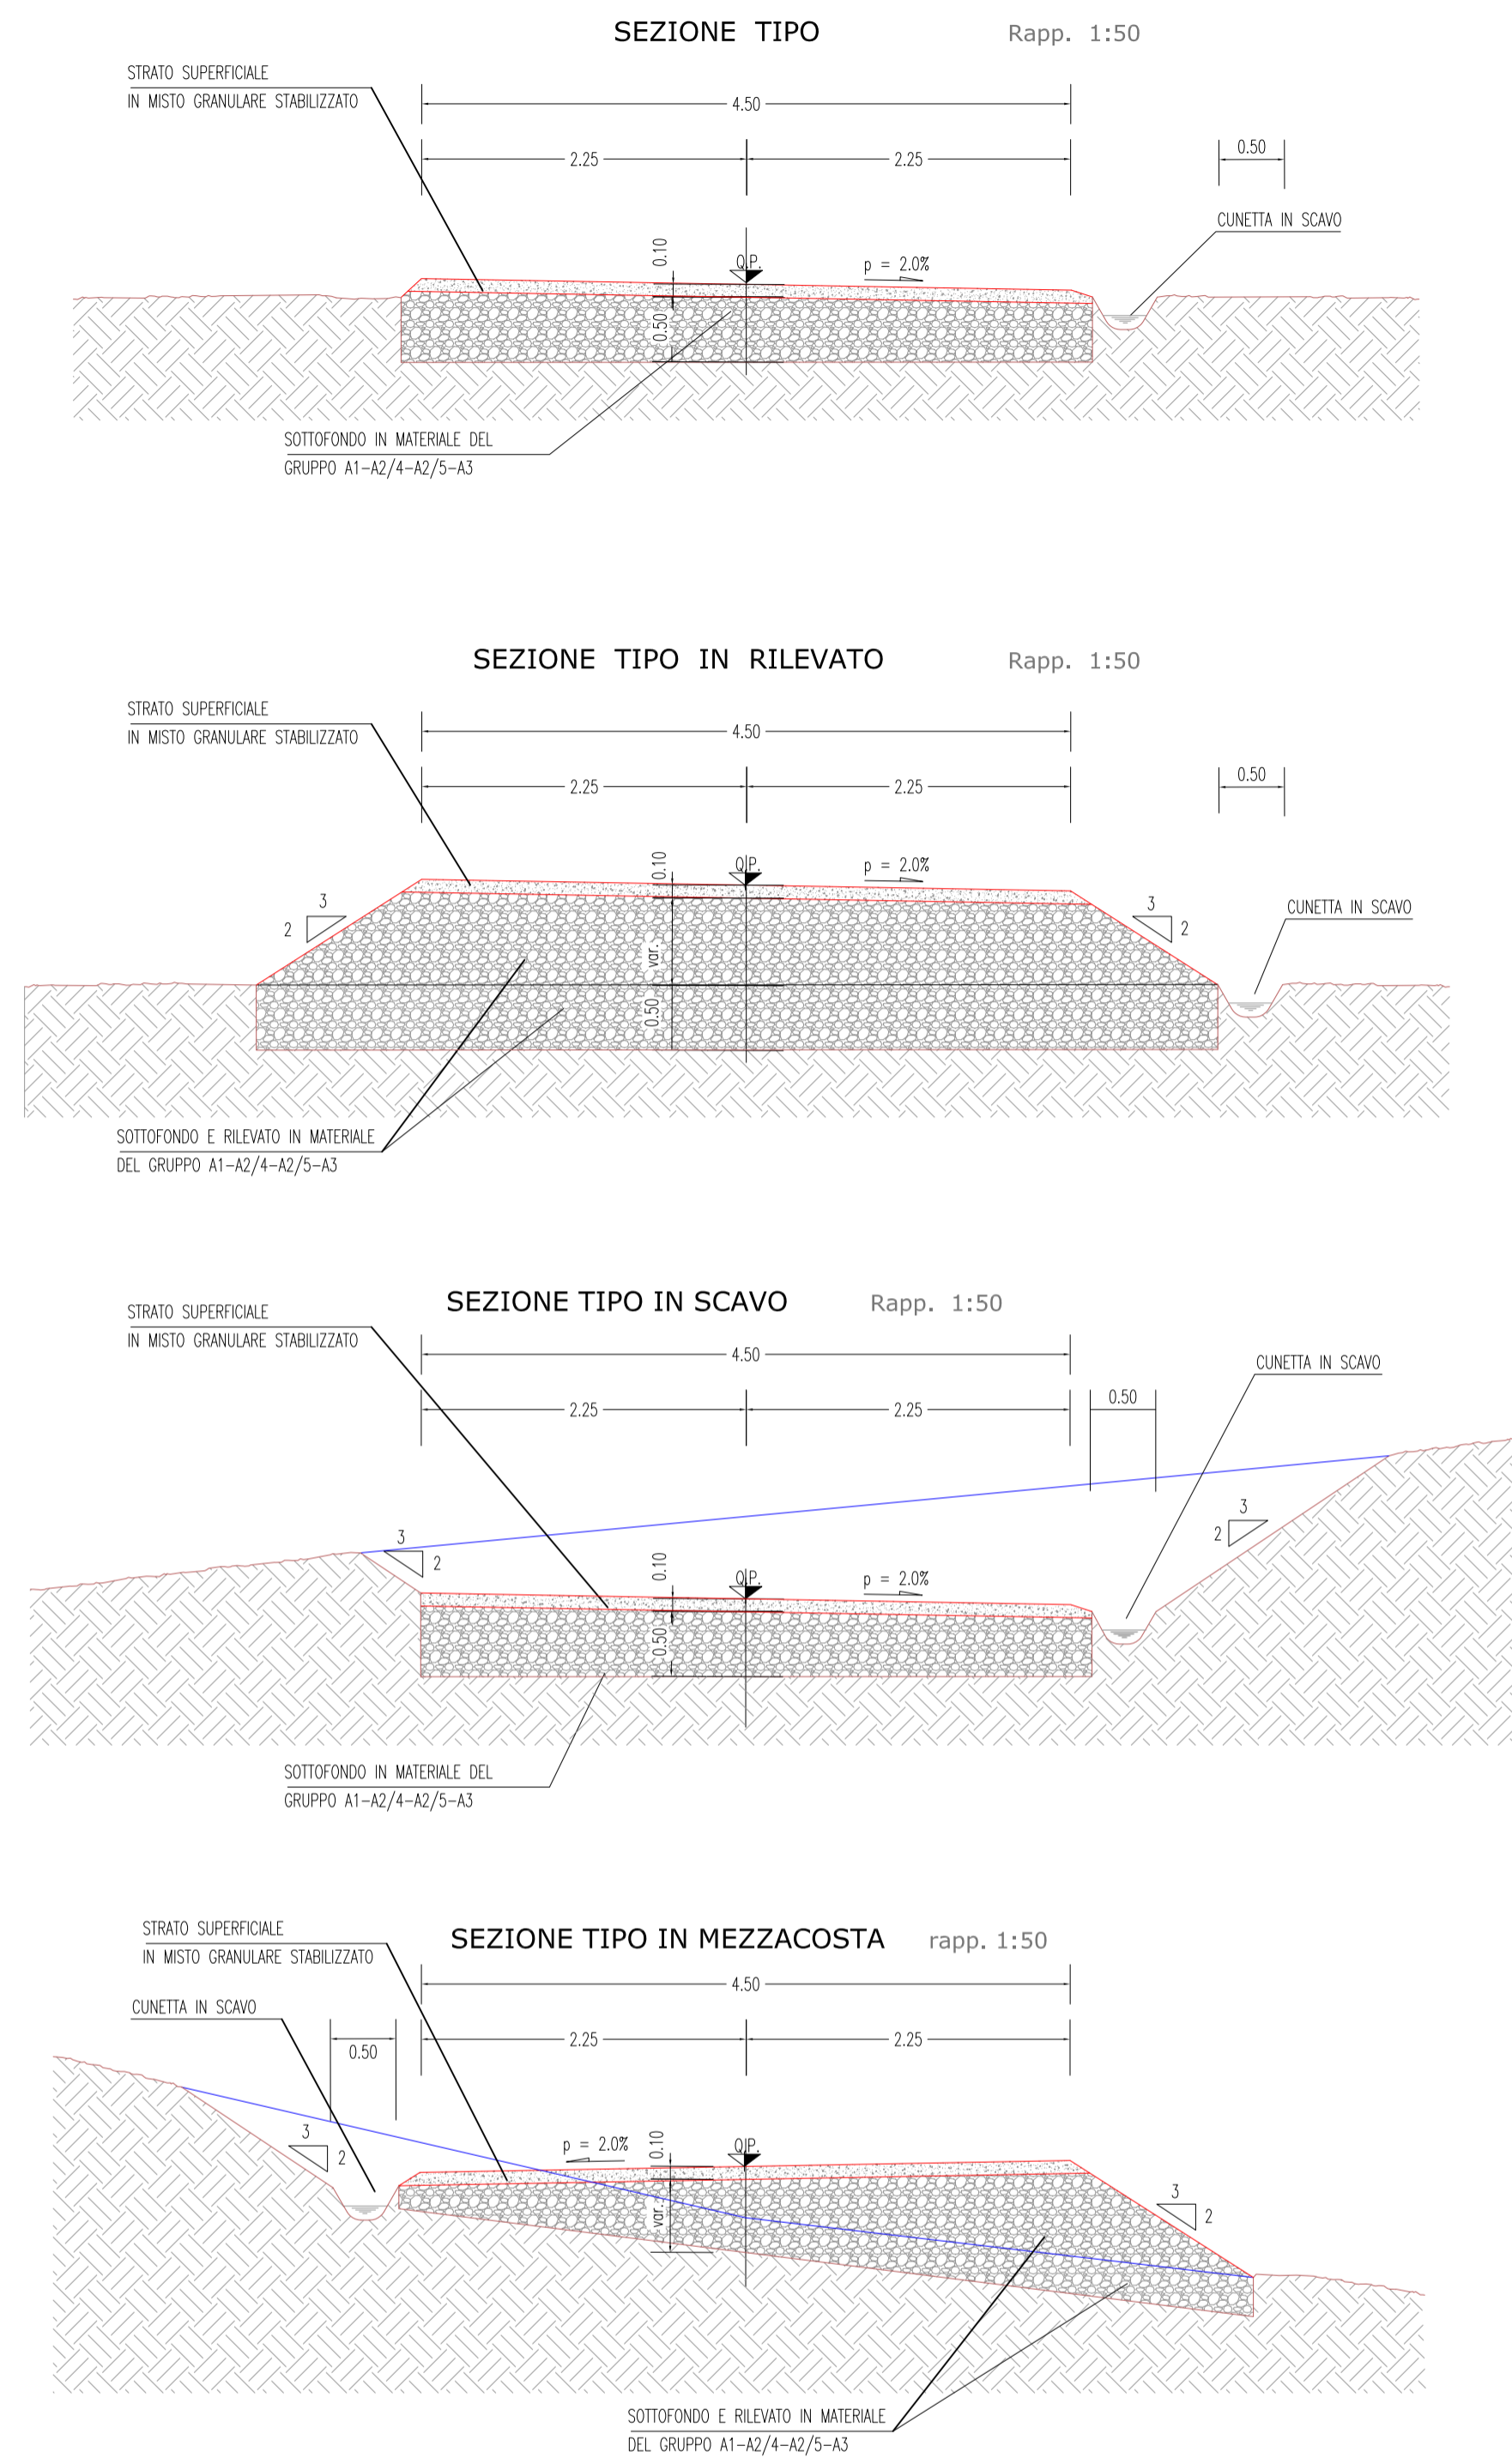



RIPRISTINO ED ADEGUAMENTO DI STRADE ESISTENTI

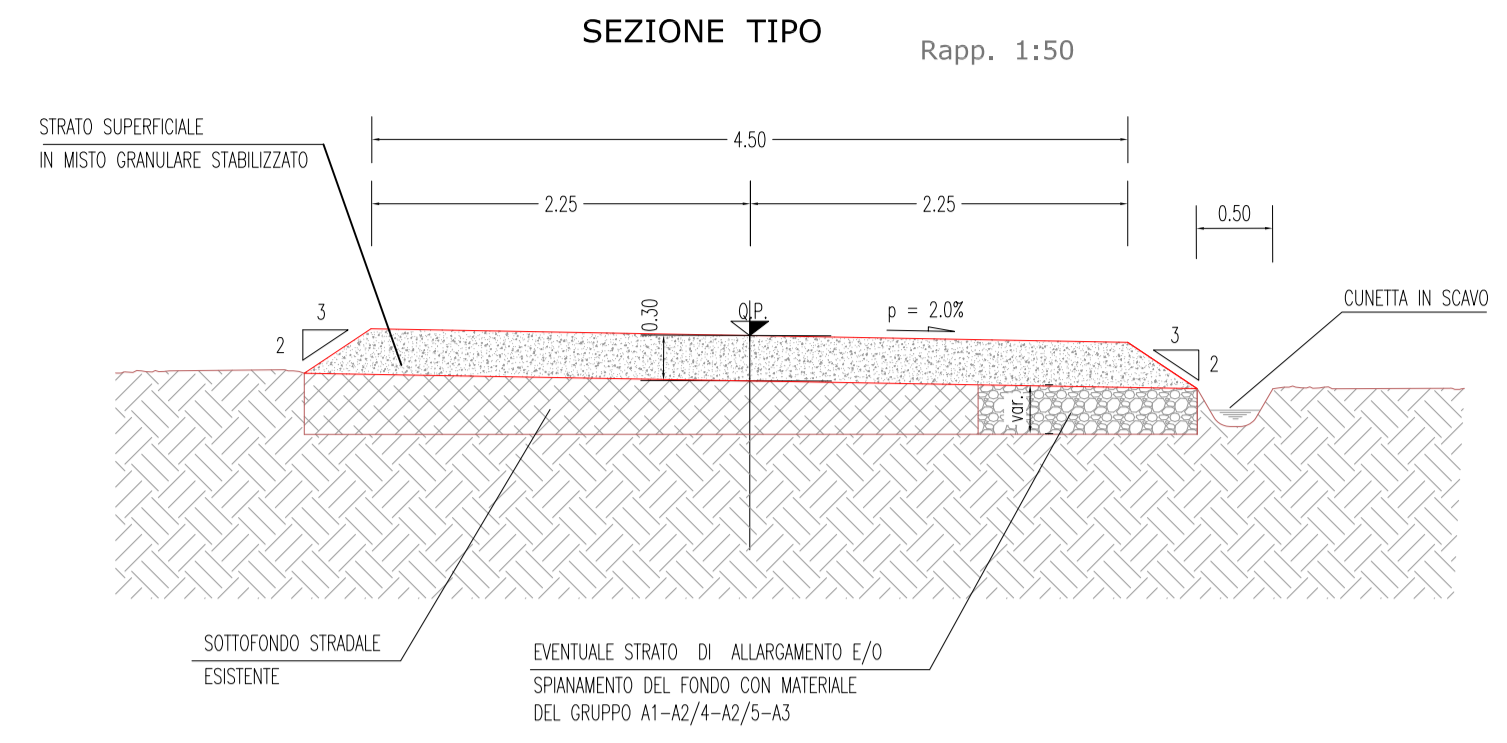

PARTICOLARI PAVIMENTAZIONE STRADE E PIAZZOLE

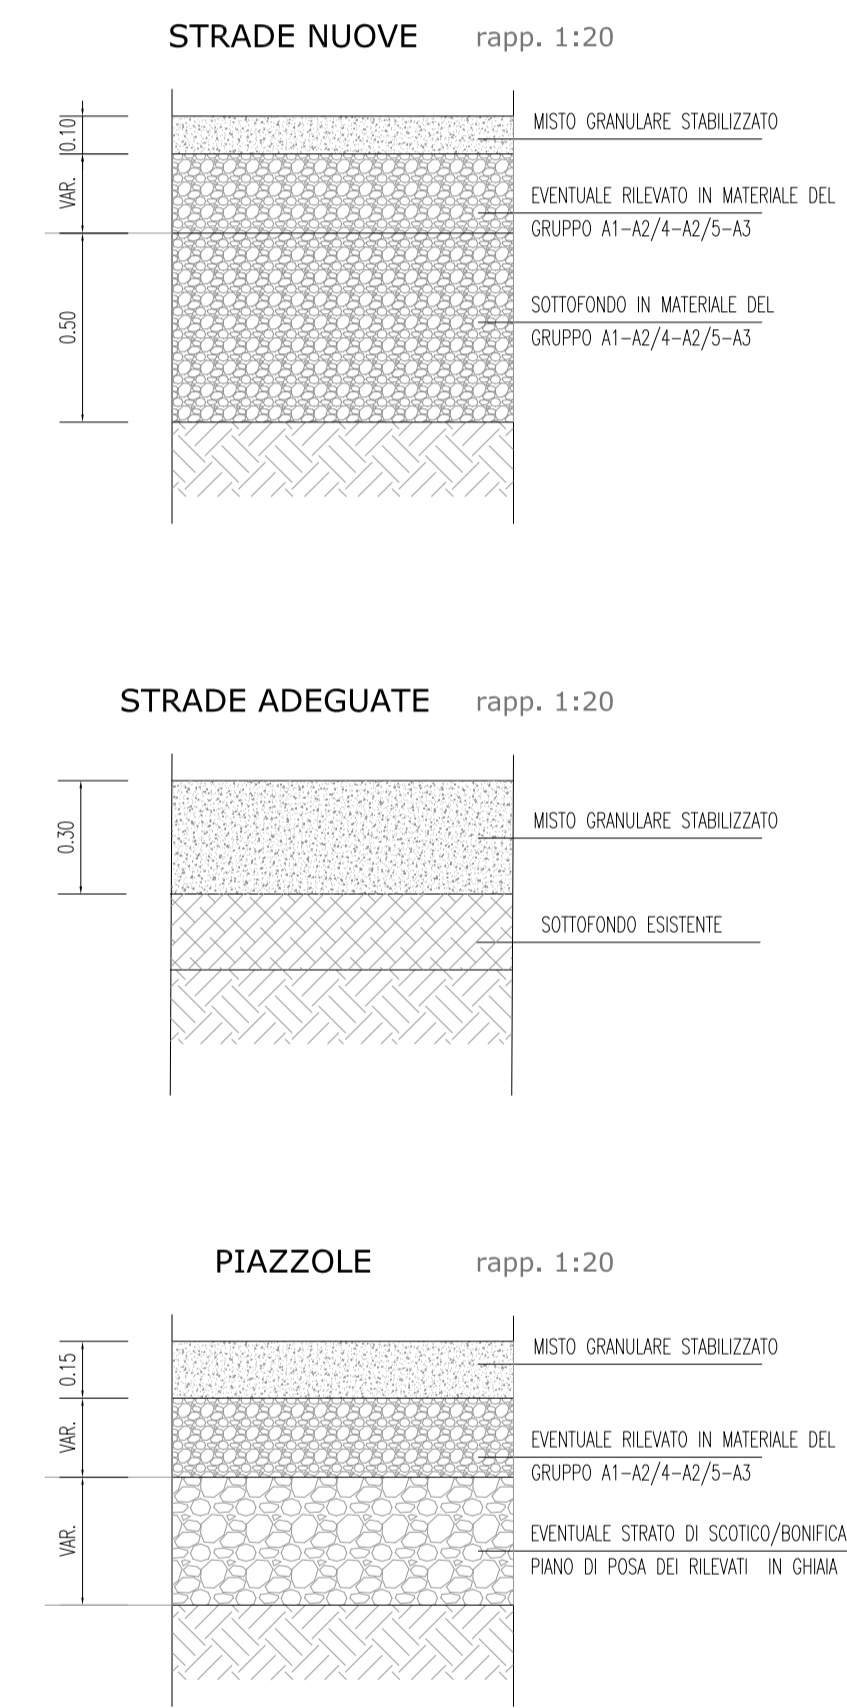

SEZIONI TRASVERSALI PIATTAFORME

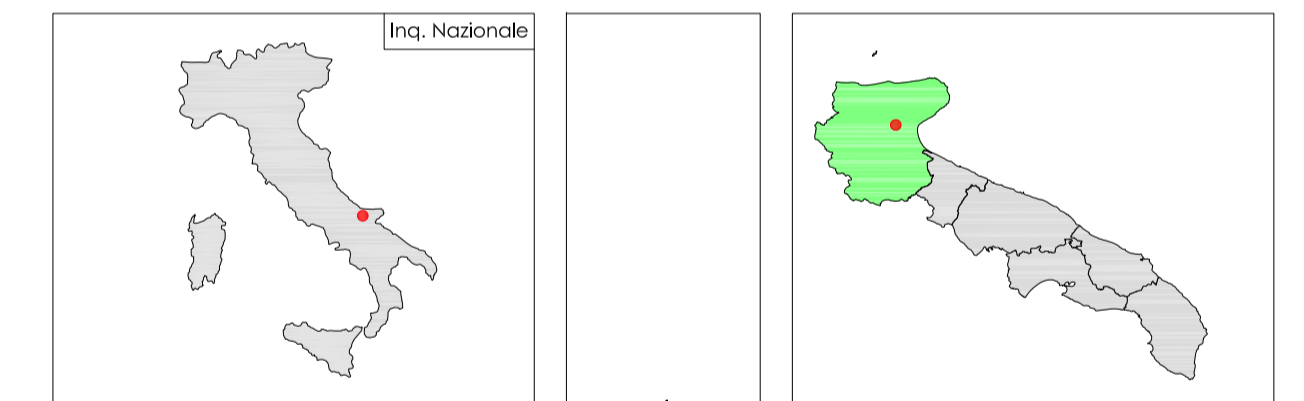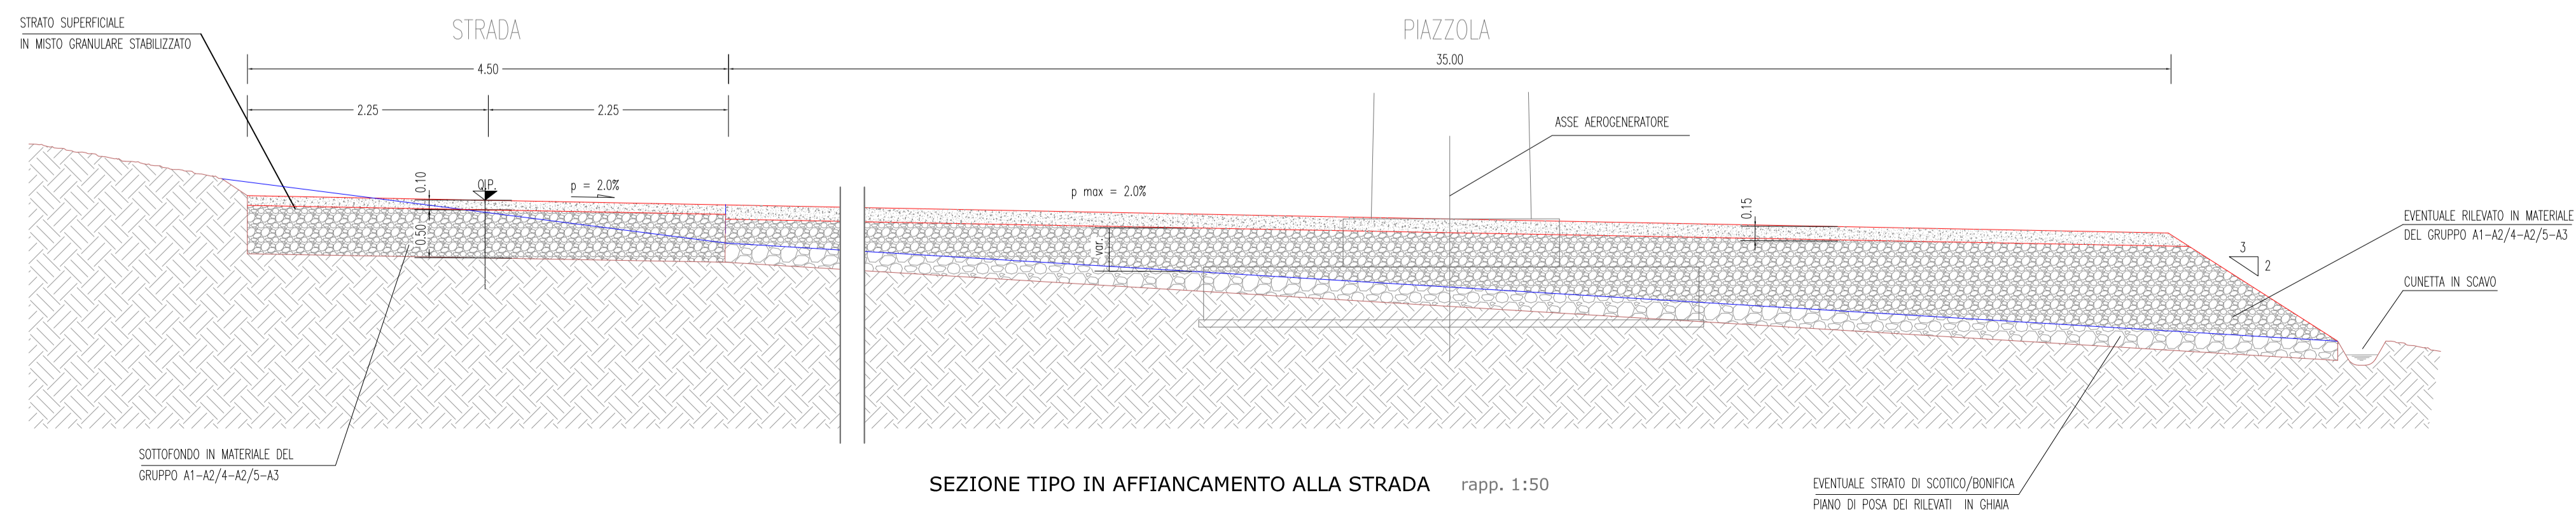

PARCO EOLICO SAN SEVERO

COMUNE DI SAN SEVERO

Autotizzazione Unica ai sensi della legge 387/03 del parco eolico nel comune di San Severo (FG)

Progettazione: SC Studio di Ingegneria Michele R.G. Curtotti <small>STUDIO DI INGEGNERIA ING. MICHELE R.G. CURTOTTI Via F.lli. Rossini, 10 - 71013 San Severo (FG) info@scstudio.it - tel. 0874/241111</small>	Proprietario: INNOGY ITALIA S.p.A. <small>Via Francesco Redi 1011 - 20134 Milano C.F. n. P.04.005964011 - PEC: innogy_it@pec.innogy.it</small>
--	---

COMMITTENTE: INNOGY ITALIA S.p.A. Comune di San Severo (FG)	DATA: Ottobre 2018 AGGIORN: SCALA: 1:50 DIMENS: N° FOGLI:
10 SEZIONI STRADALI TIPO PROGETTO DEFINITIVO	

COMMITTENTE: INNOGY ITALIA S.p.A.	PROGETTAZIONE: Ing. Michele R.G. Curtotti

Questo elaborato è di proprietà dei progettisti ed è protetto a termini di legge