




SEZIONE TIPO 1

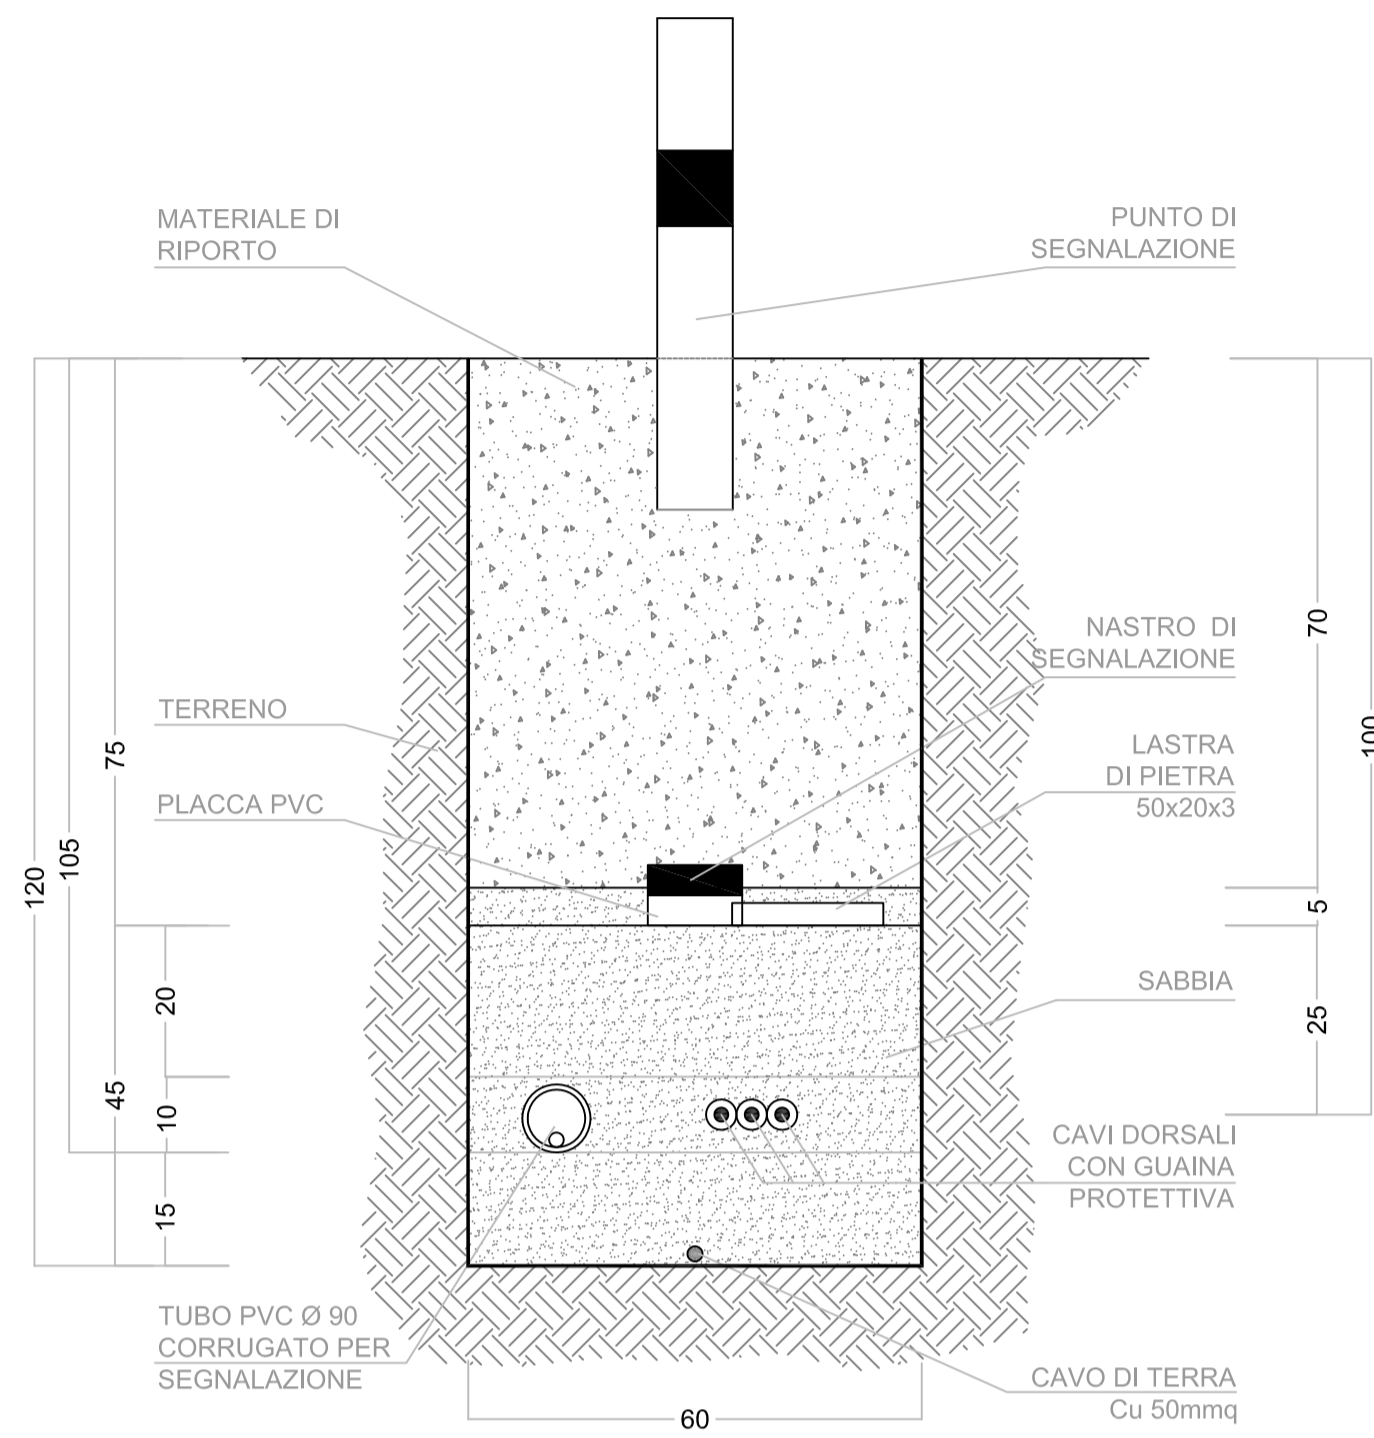


SEZIONE TIPO 2

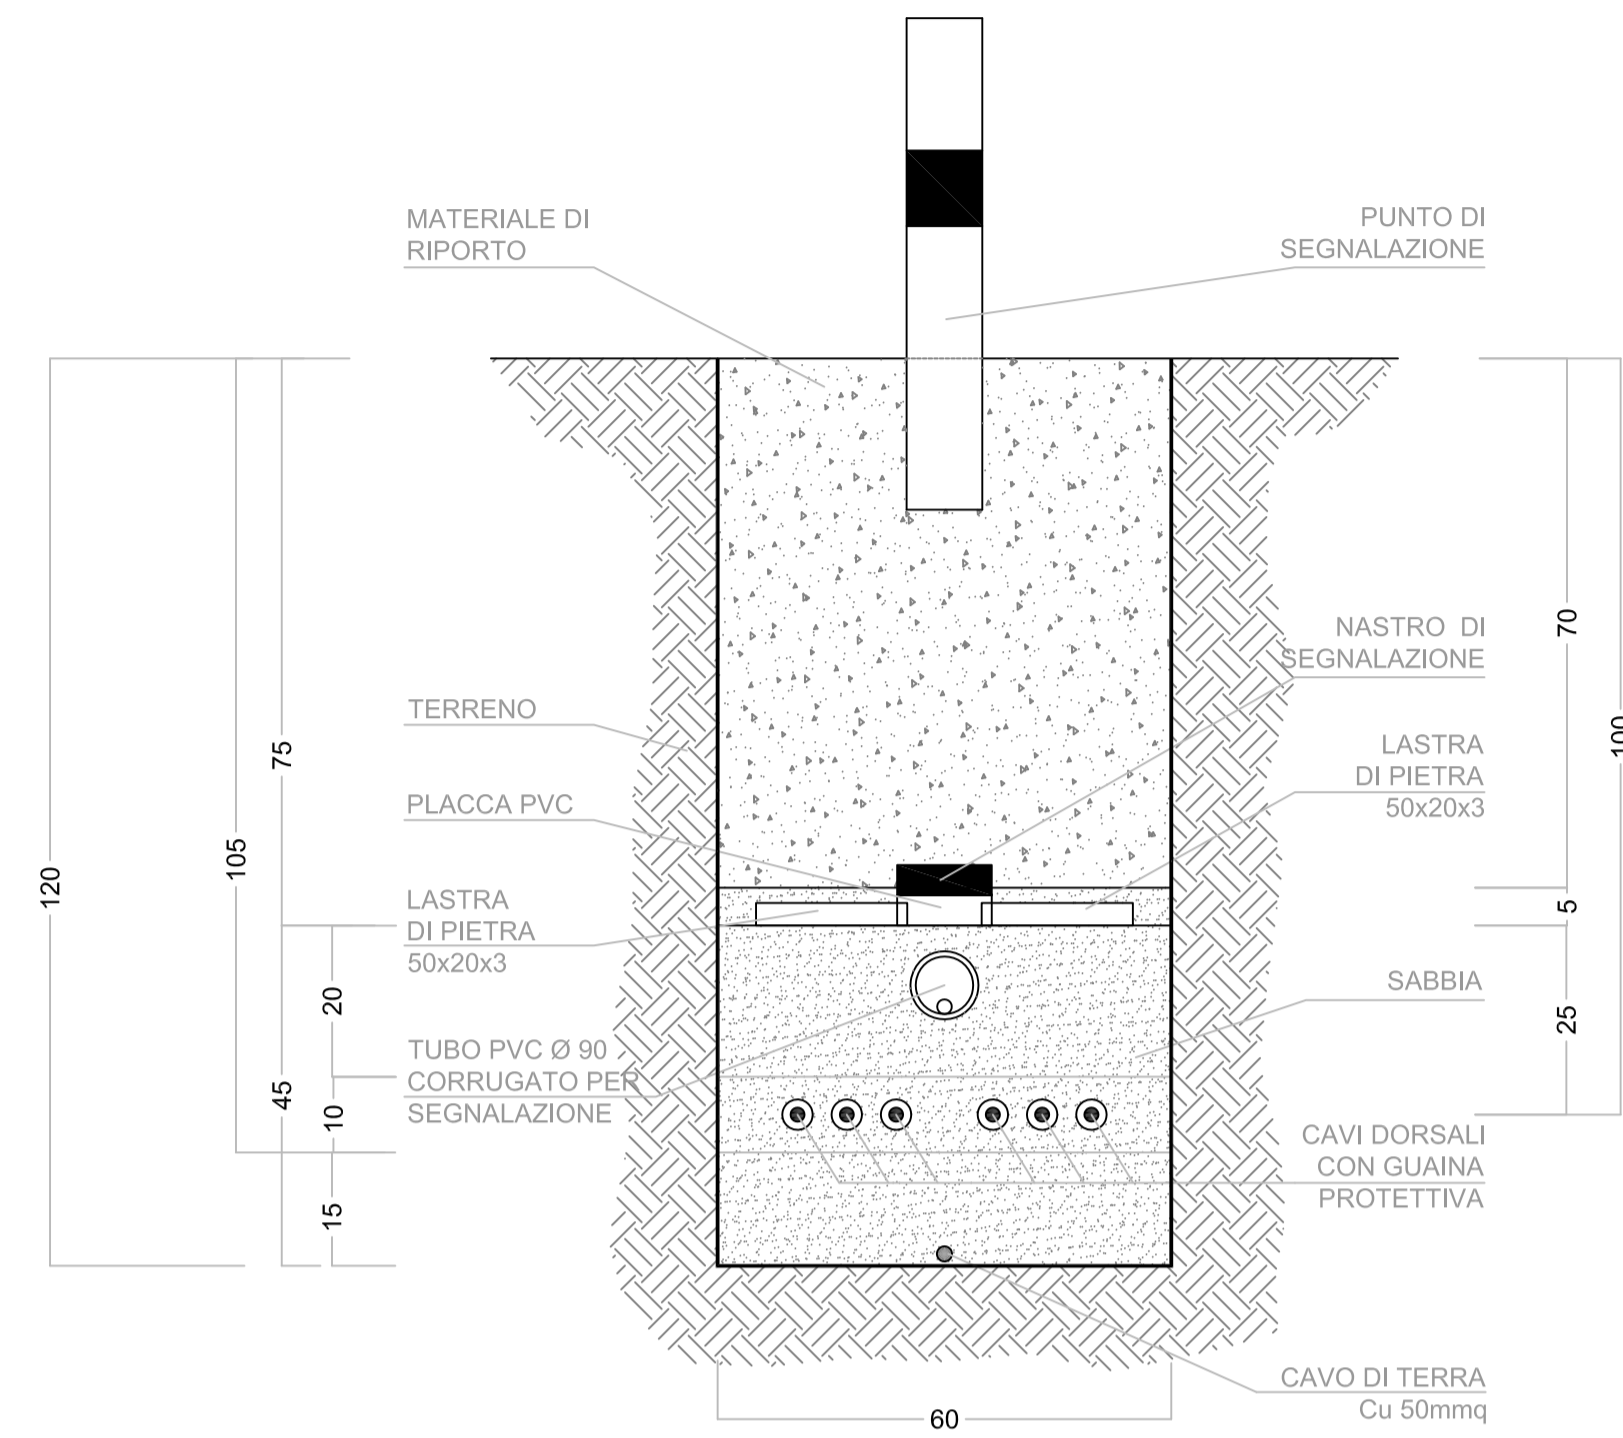


SEZIONE TIPO 3

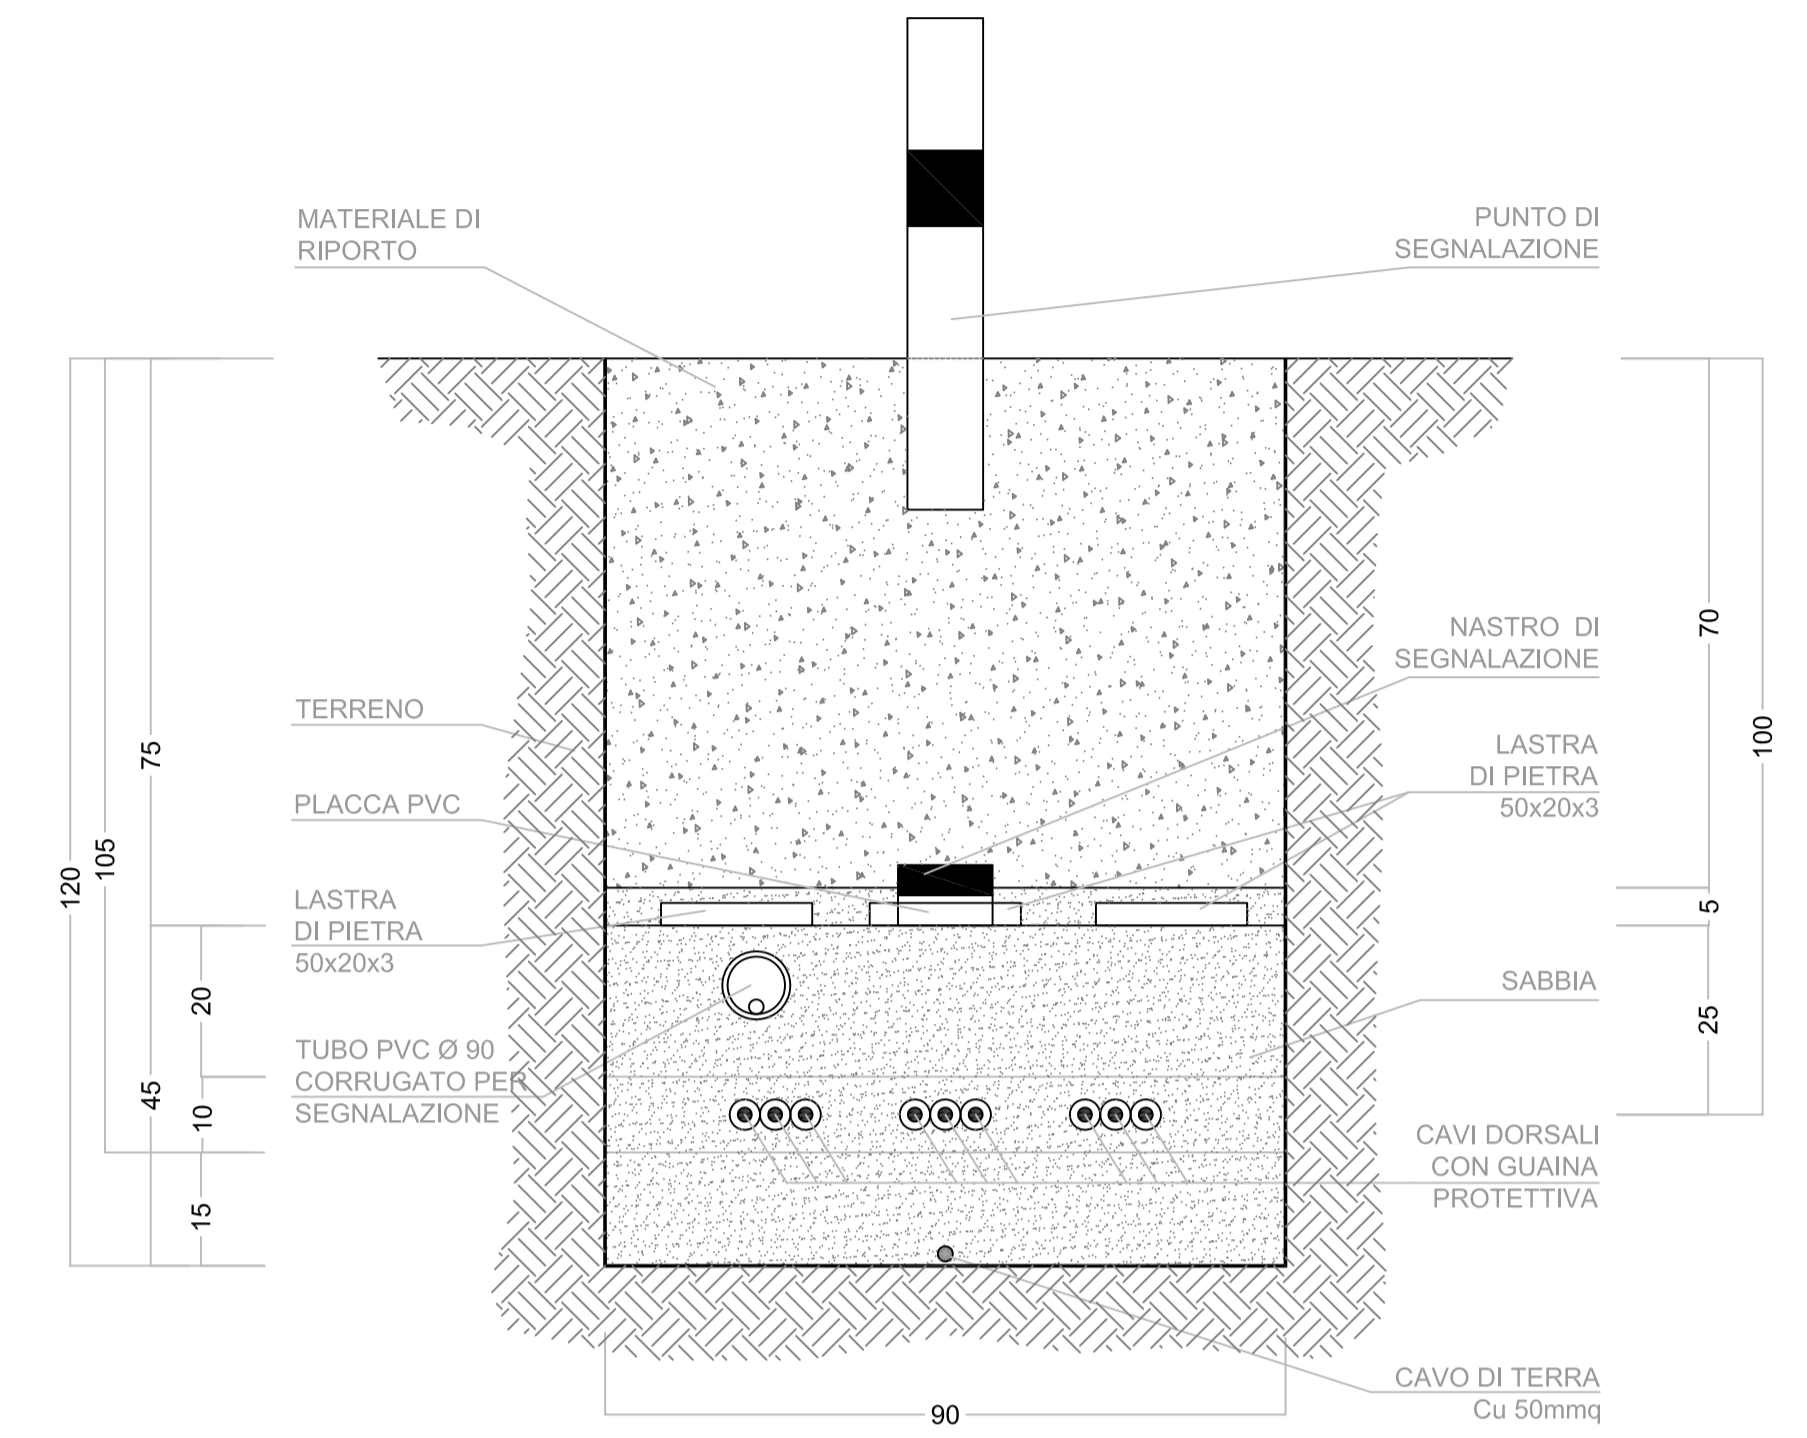



SEZIONE TIPO 4

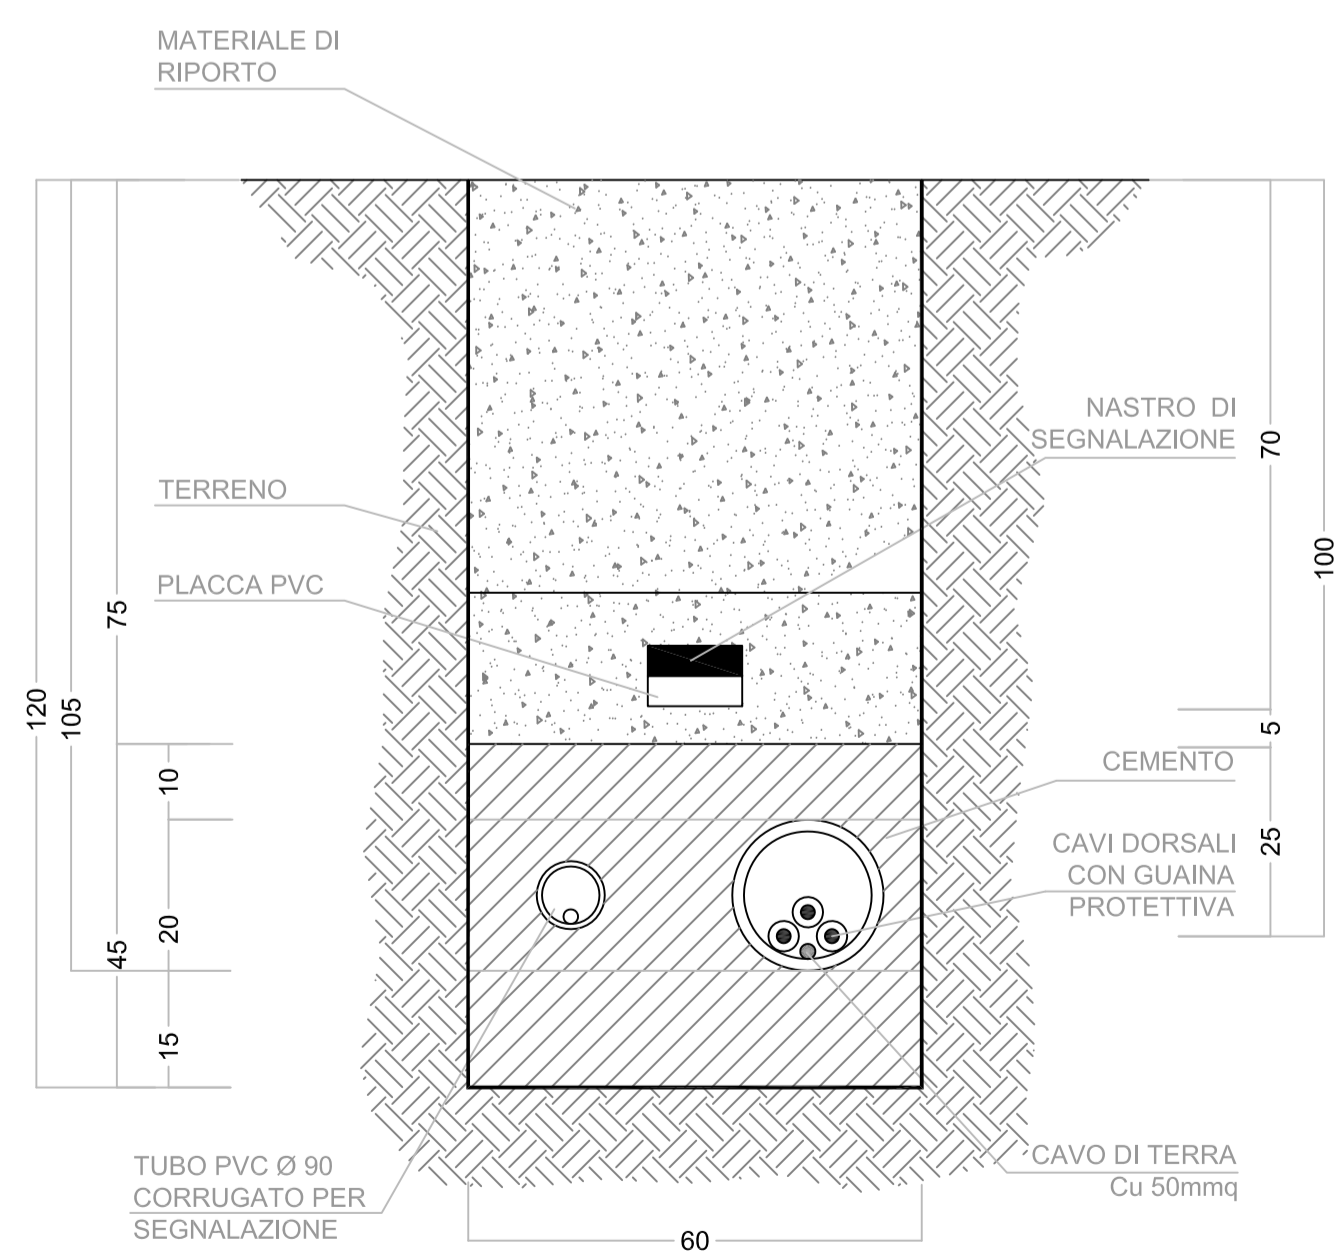

SEZIONE TIPO 5

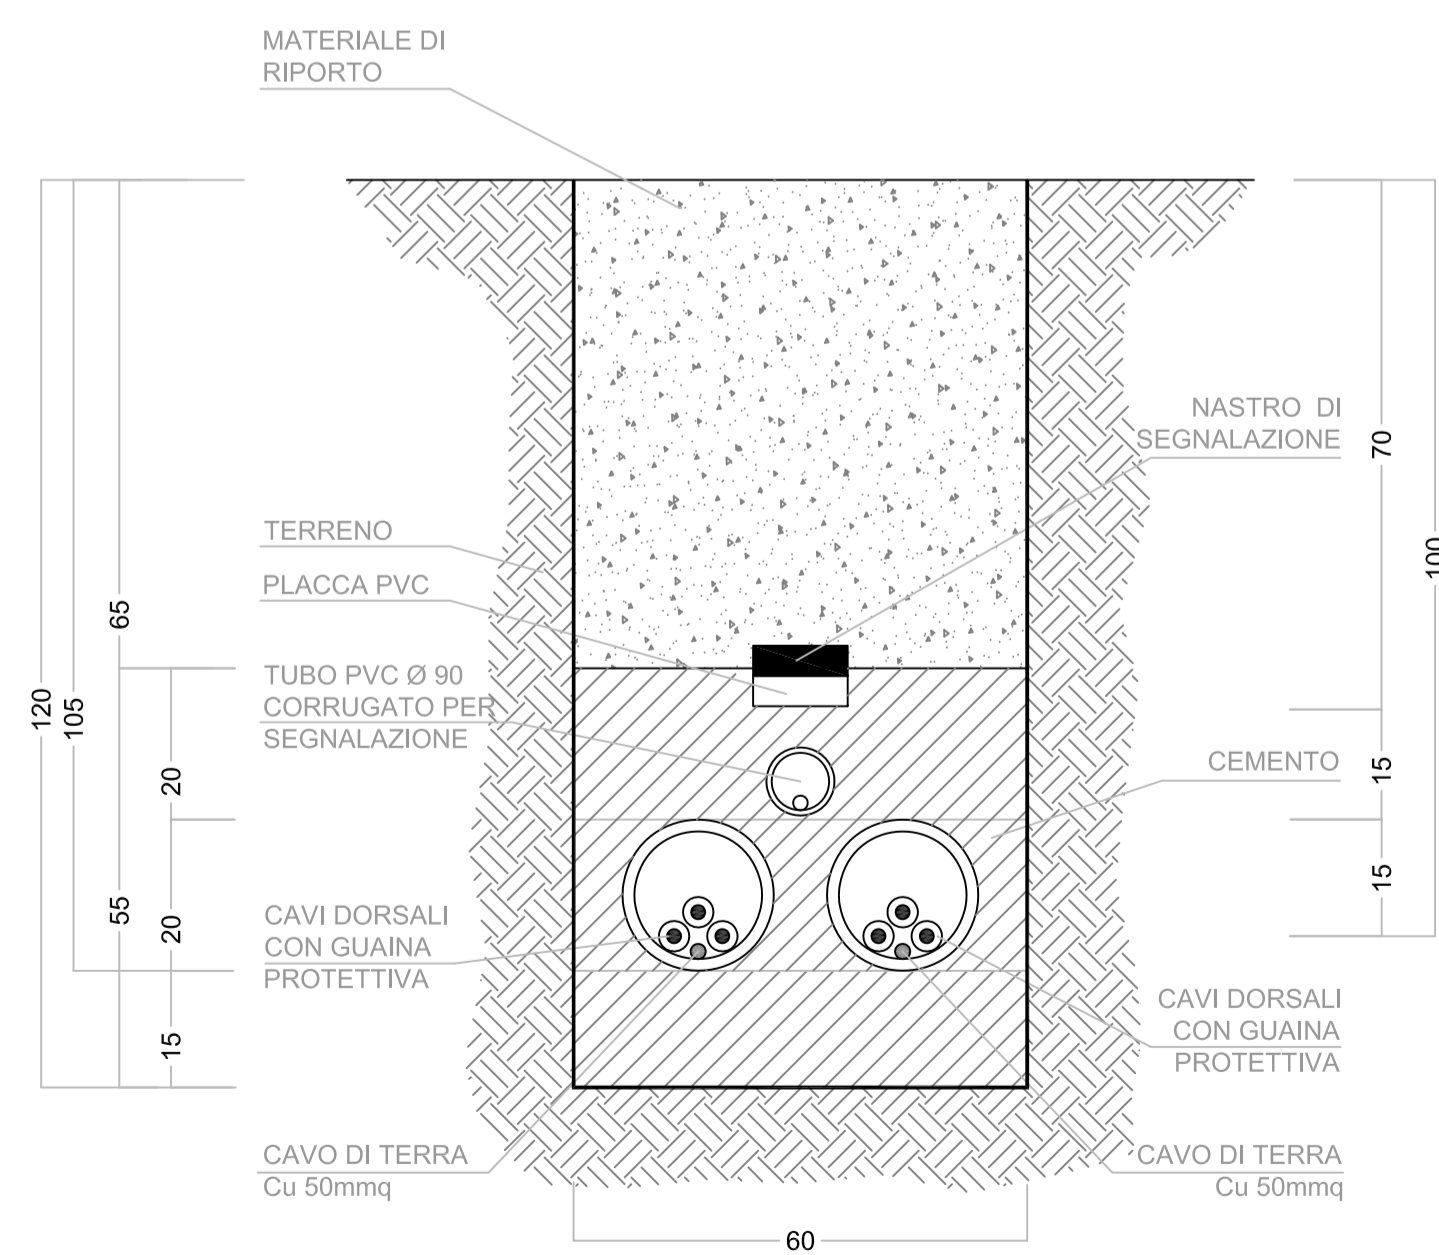

SEZIONE TIPO 6

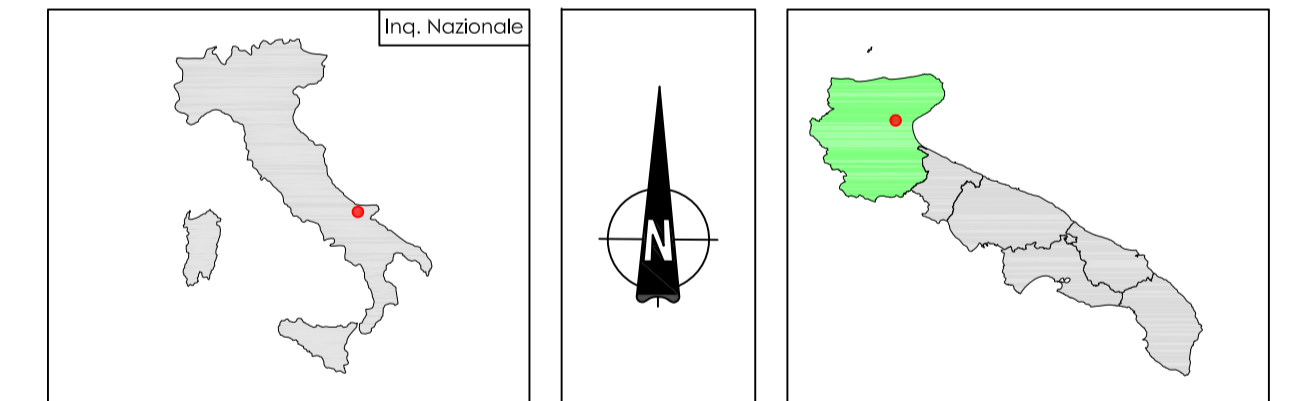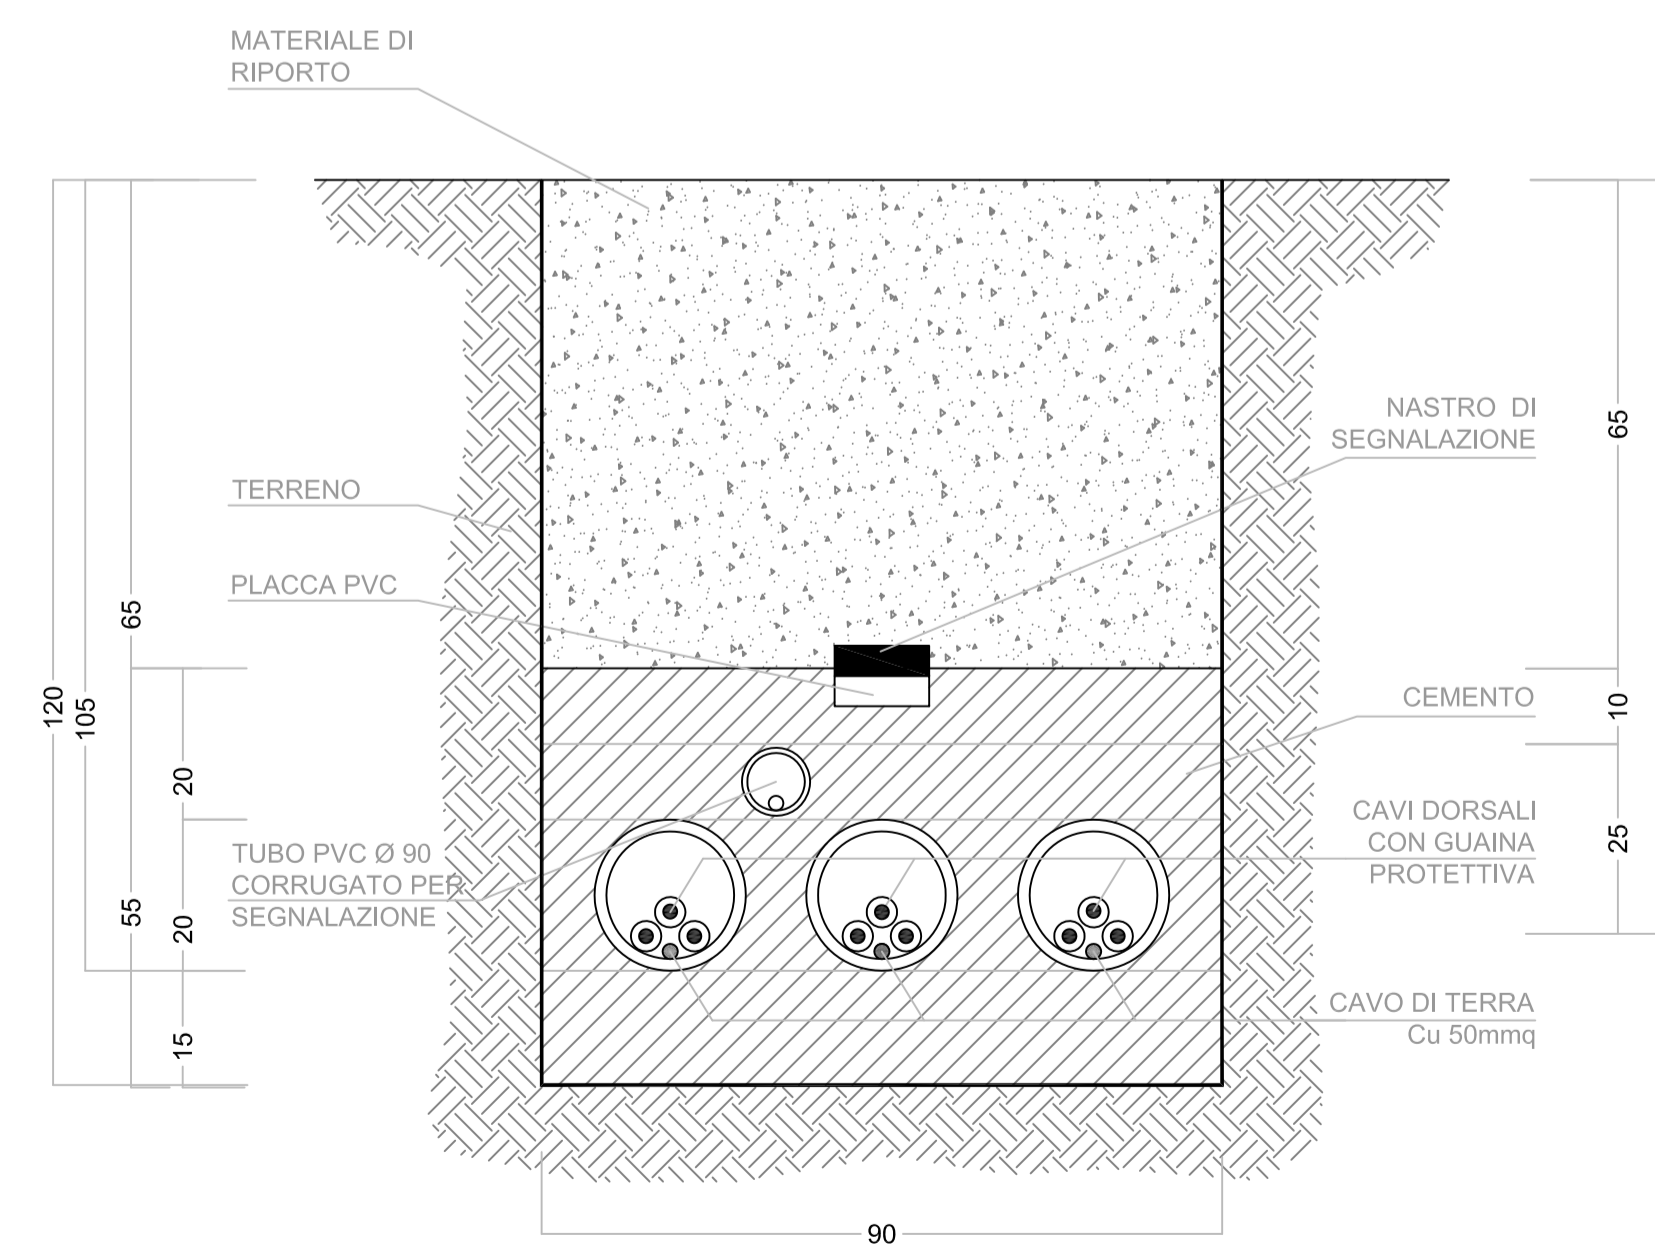

# PARCO EOLICO SAN SEVERO COMUNE DI SAN SEVERO

Autotizzazione Unica ai sensi della legge 387/03  
del parco eolico nel comune di San Severo (FG)

<b>Progettazione:</b> <b>SC Studio di Ingegneria</b> <b>Michele R.G. Curtotti</b> <small>STUDIO DI INGEGNERIA ING. MICHELE R.G. CURTOTTI                  Via S. Maria 201 - 07100 San Severo (FG)                  Tel. 0874/201111 - Fax 0874/201112                  ingcurtotti@sc.it - studiocurtotti@pec.it</small>	<b>Proprietà:</b> <b>INNOGY ITALIA S.p.A.</b> <small>Via Francesco Petrarca 3341 - 20124 Milano                  Tel. +39 02 800040211 - PEC: innogy_italia@innogy.it</small>	
--	---	--

<b>COMMITTENTE:</b> INNOGY ITALIA S.p.A. Comune di San Severo (FG)	<b>DATA :</b> Ottobre 2018 <b>AGGIORN. :</b> <b>SCALA :</b> 1:10 <b>DIMENS. :</b> <b>N° FOGGI :</b>
<b>TAVOLA</b> 13	SEZIONI TIPO POSA CAVIDOTTI PROGETTO DEFINITIVO

<b>COMMITTENTE:</b> INNOGY ITALIA S.p.A. 	<b>PROGETTAZIONE:</b> ing. Michele R.G. Curtotti 
---	---

Questo elaborato è di proprietà dei progettisti ed è protetto a termini di legge