




PROSPETTO ANTERIORE

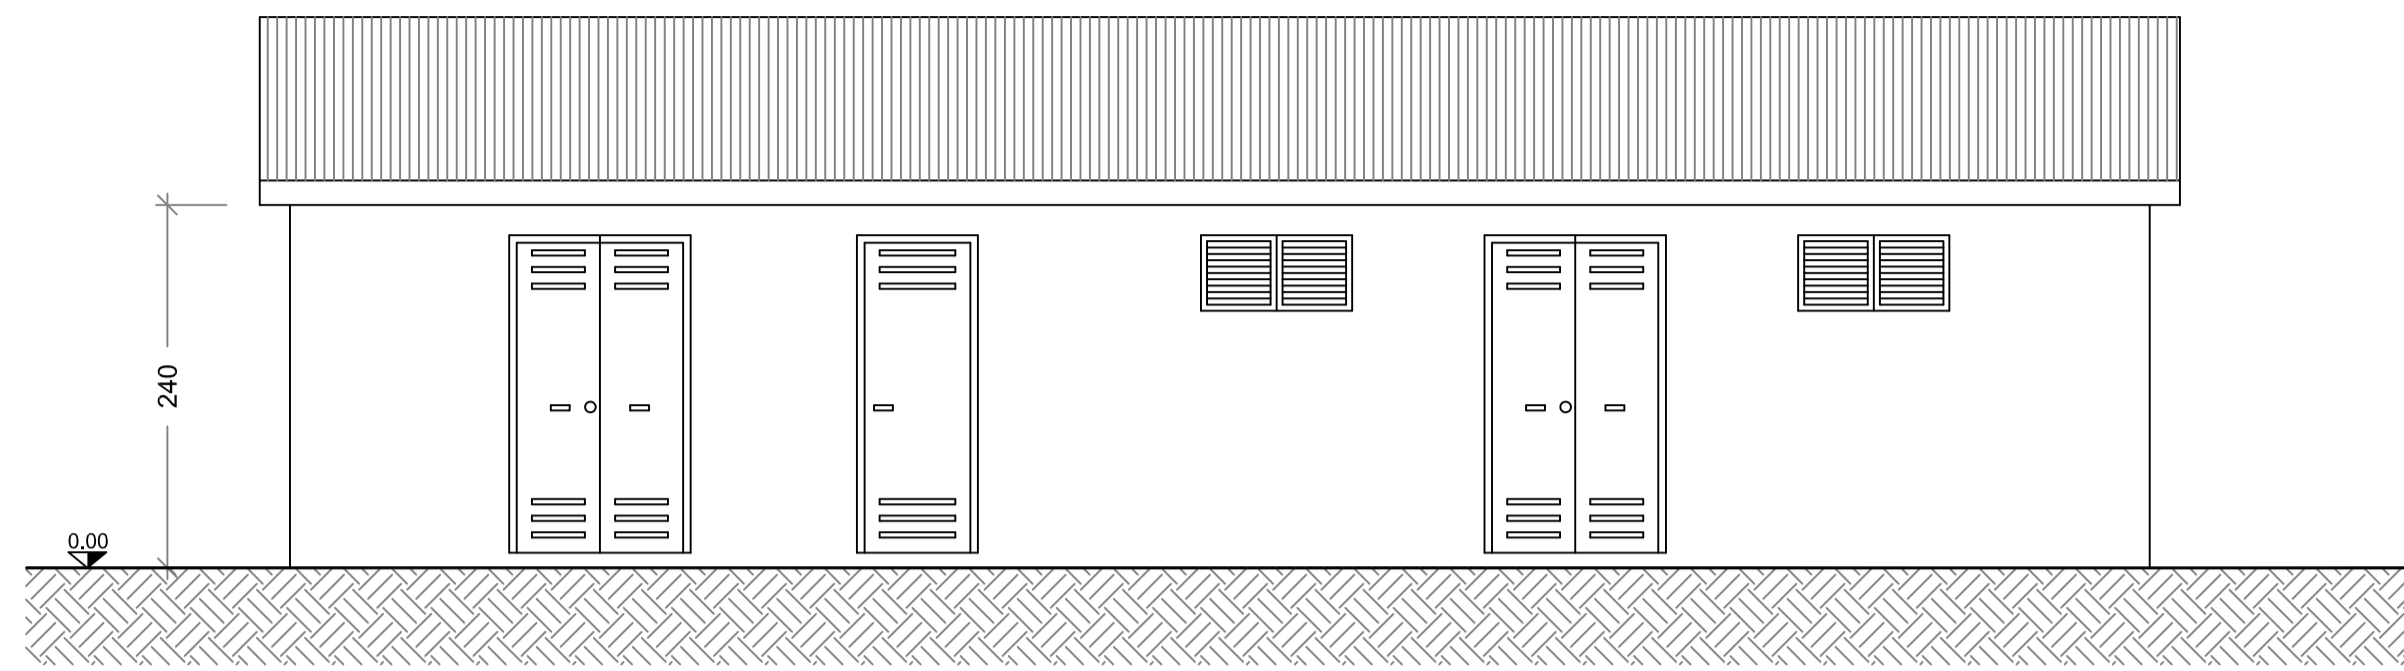


PROSPETTO POSTERIORE

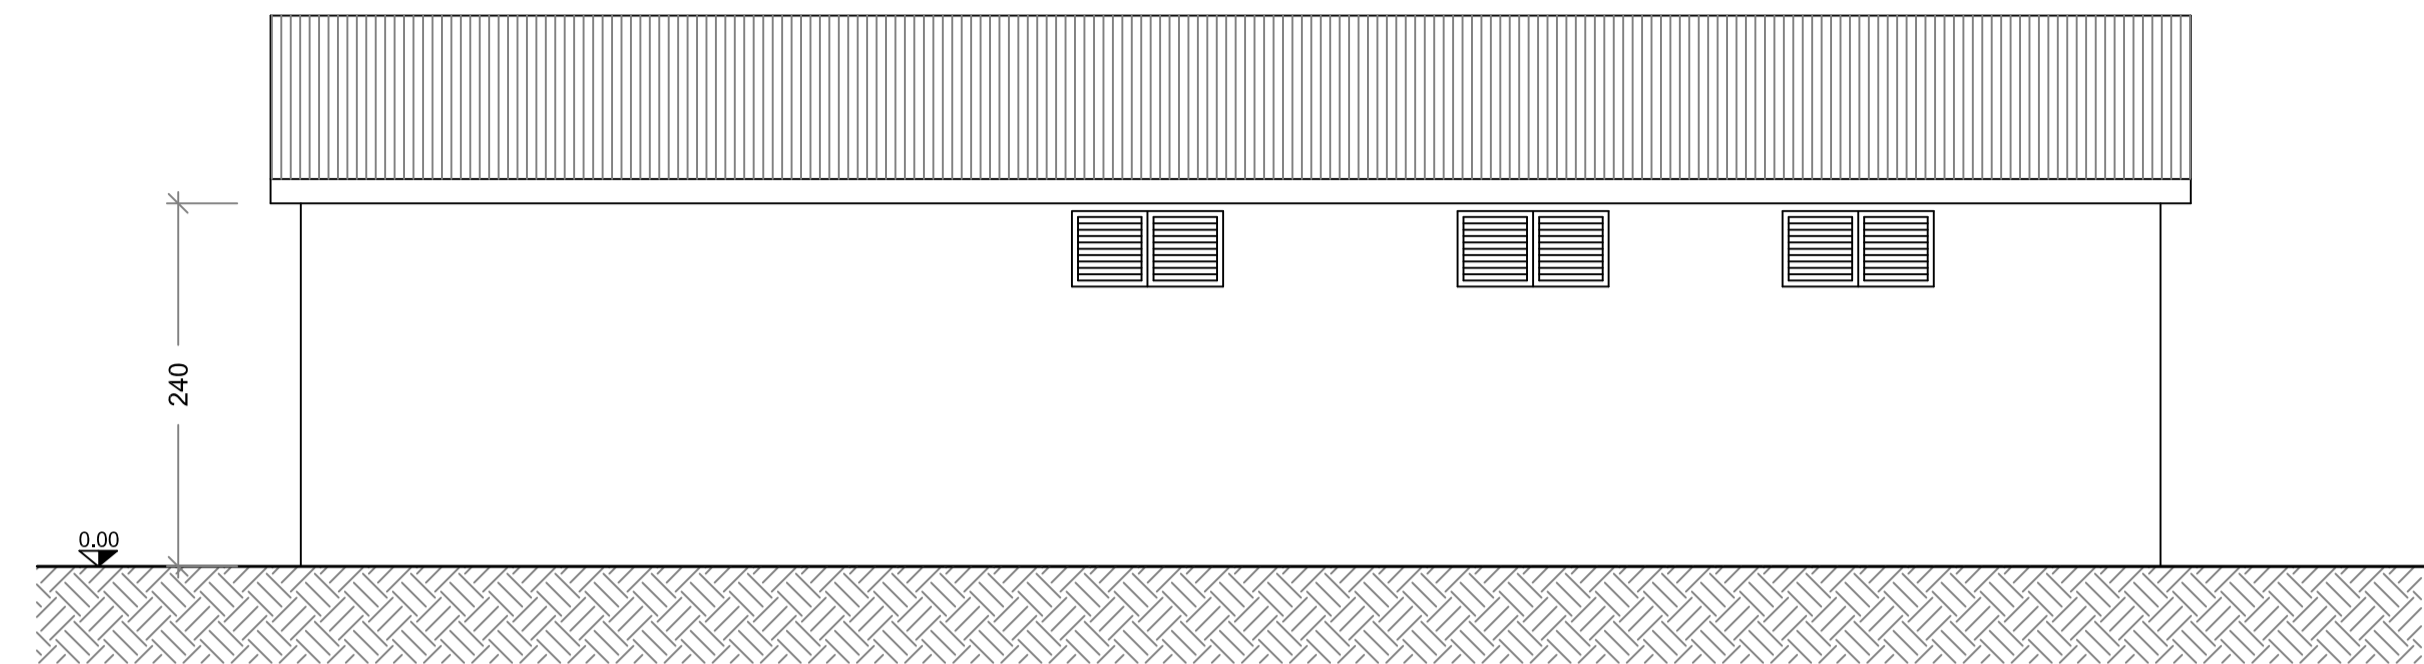


PIANTA FONDAZIONE

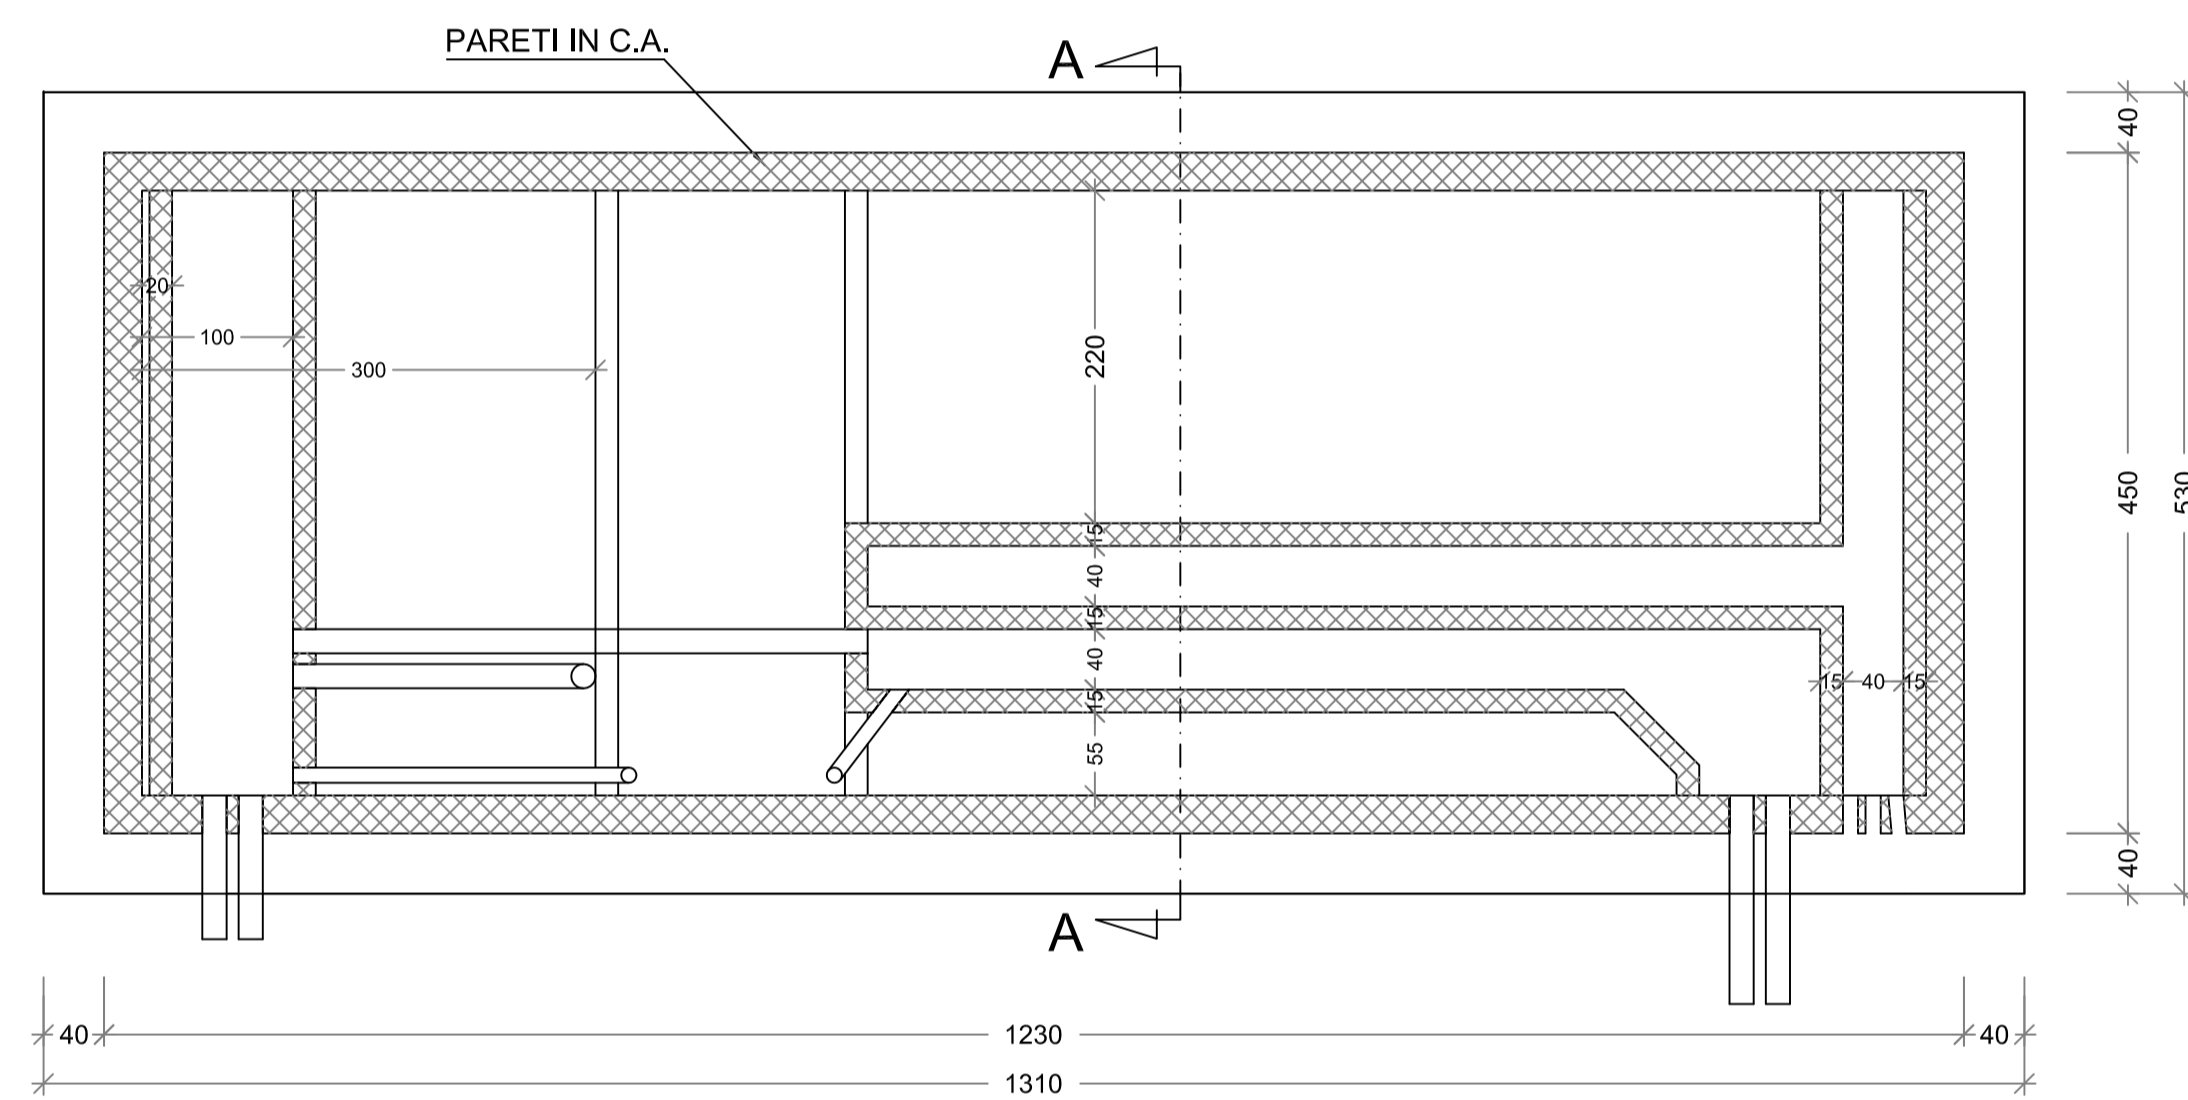



PROSPETTO LATERALE

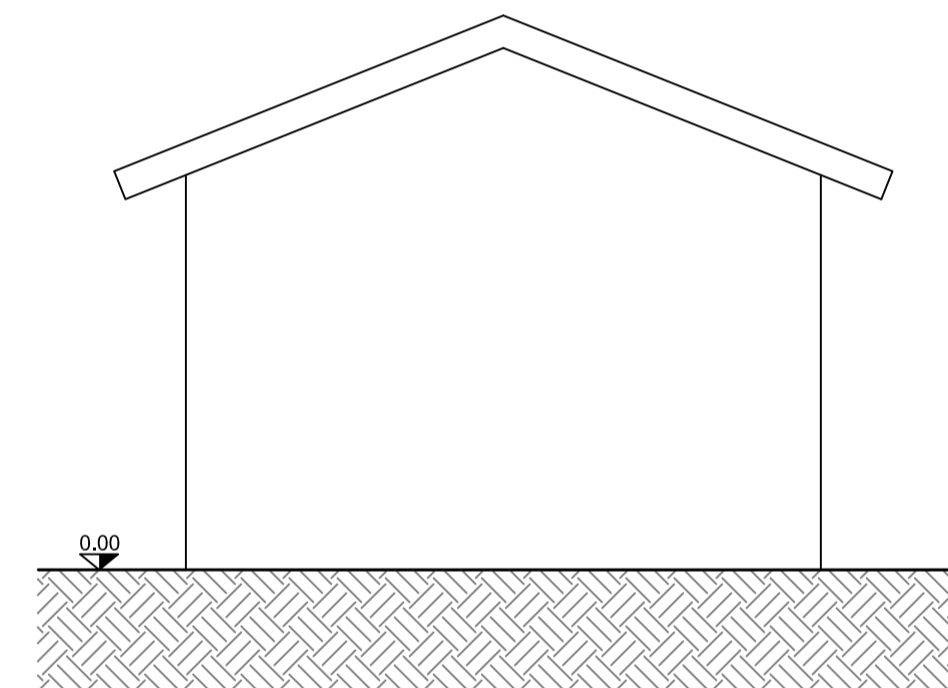

PIANTA CABINA

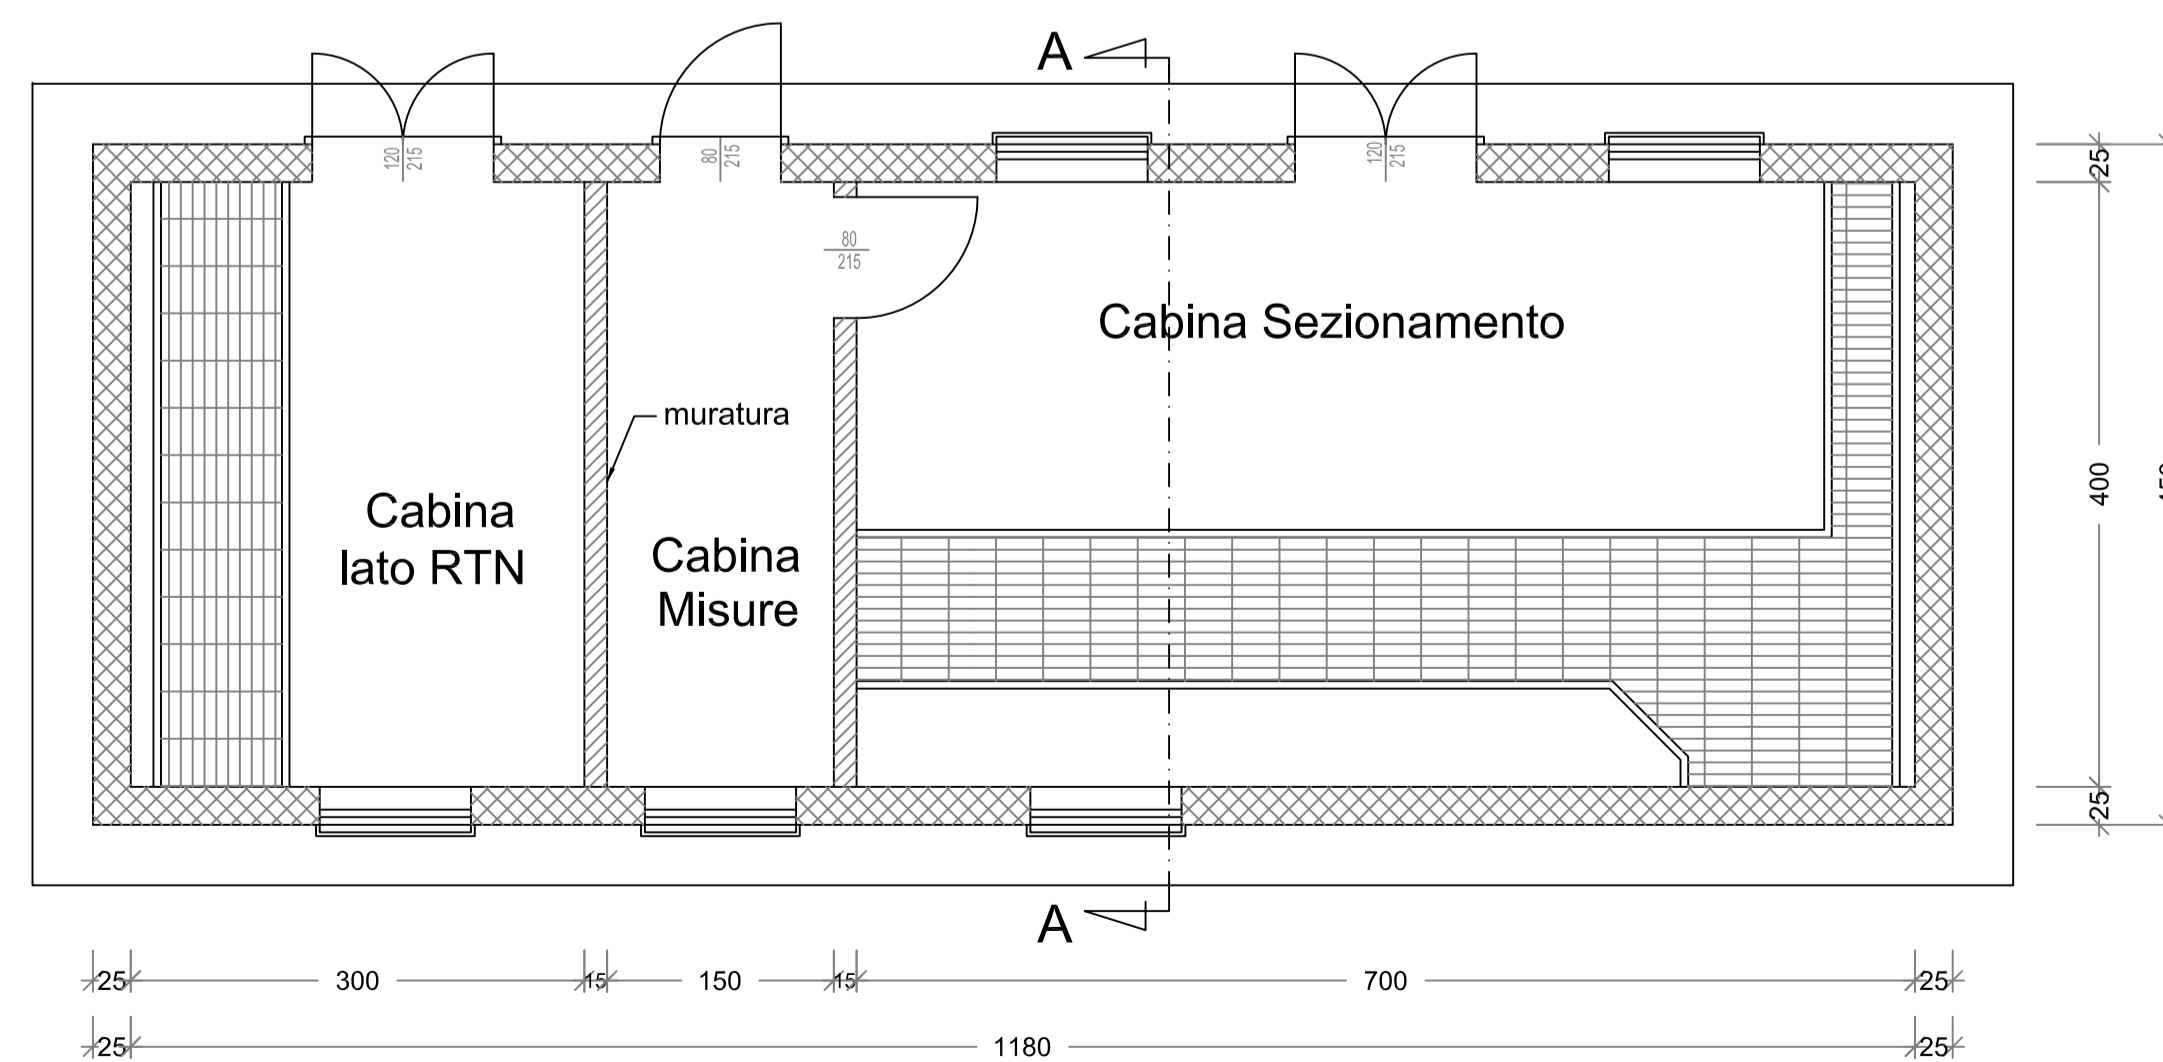

SEZIONE A-A

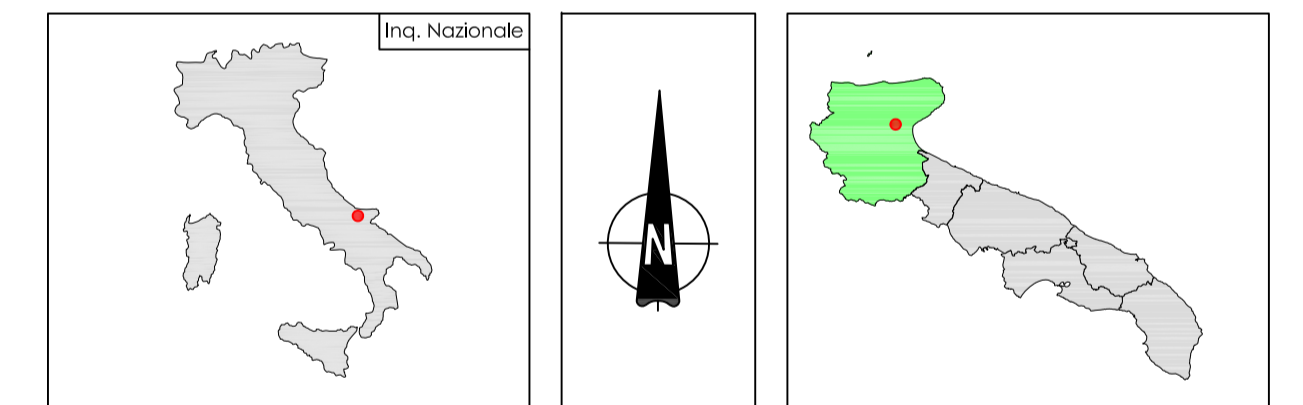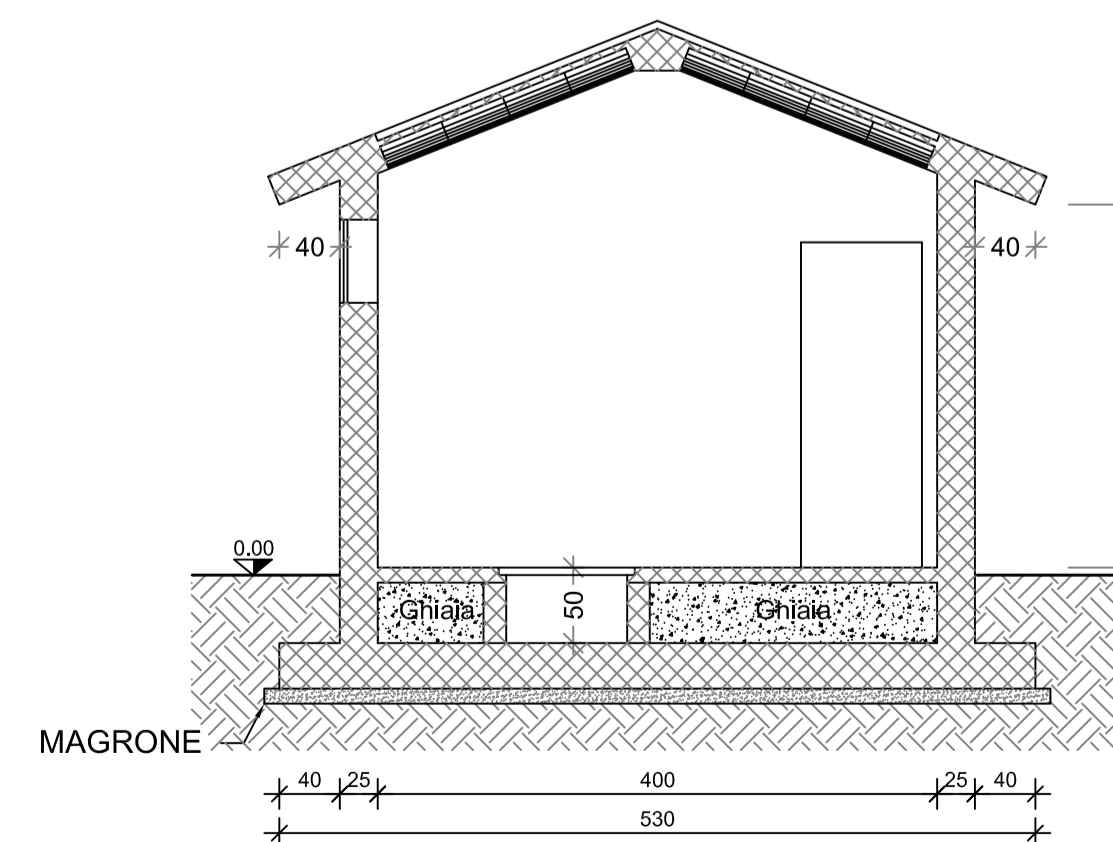

PARCO EOLICO SAN SEVERO COMUNE DI SAN SEVERO

Autotizzazione Unica ai sensi della legge 387/03
del parco eolico nel comune di San Severo (FG)

Progettazione: SC Studio di Ingegneria Michele R.G. Curtotti <small>STUDIO DI INGEGNERIA ING. MICHELE R.G. CURTOTTI Via Belforte, 201 - 71018 San Severo (FG) ingcurtotti@uniroma3.it - studiocurtotti@uniroma3.it</small>	Proprietà: INNOGY ITALIA S.p.A. <small>Via Francesco Petrarca 3341 - 20124 Milano C.A. n° 164/0200040011 - PEC: innogy_srl@ingegneria.it</small>	
--	---	--

COMMITTENTE: INNOGY ITALIA S.p.A. Comune di San Severo (FG)	DATA : Ottobre 2018 AGGIORN. : SCALA : 1:50 DIMENS. : N° FOGLI :
TAVOLA 14	CABINA DI SEZIONAMENTO PROGETTO DEFINITIVO

COMMITTENTE: INNOGY ITALIA S.p.A. 	PROGETTAZIONE: ing. Michele R.G. Curtotti
--	--

Questo elaborato è di proprietà dei progettisti ed è protetto a termini di legge.