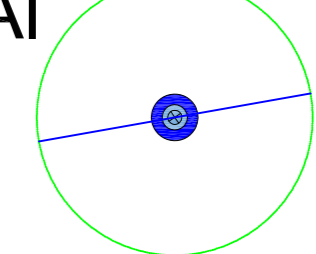
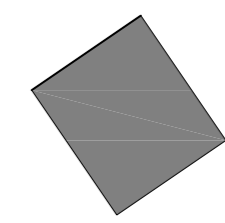

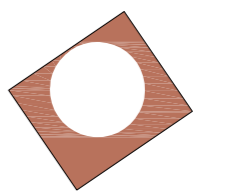
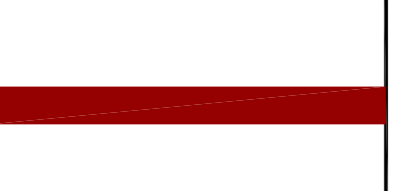

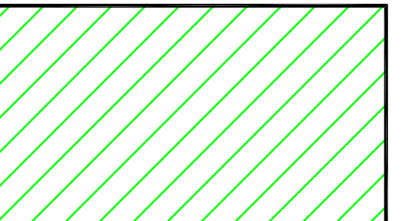
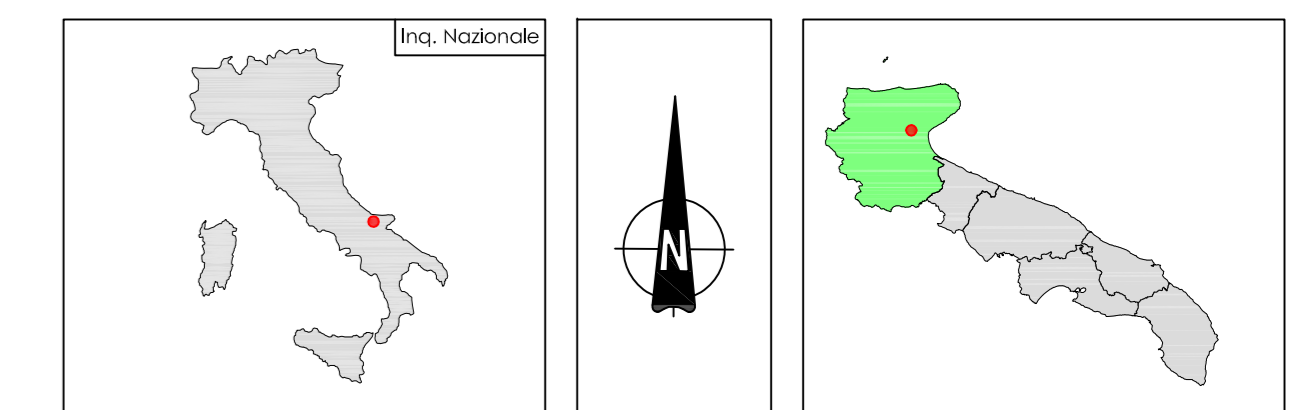



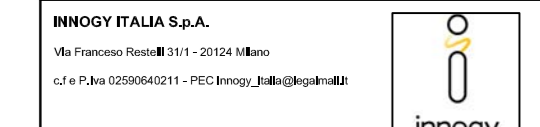
kay plan_ scala 1:150000

- Legenda:**
-  **Ai** aerogeneratore
 -  piazzola permanente
 -  aree temporanee per stoccaggio e montaggio da rimuovere a fine cantiere
 -  area libera fondazione permanente in fase di esercizio
 -  strade nuova formazione permanenti in fase di esercizio
 -  strade da adeguare allargamenti temporanei da rimuovere a fine cantiere
 -  curve da adeguare allargamenti temporanei da rimuovere a fine cantiere



PARCO EOLICO SAN SEVERO COMUNE DI SAN SEVERO

Autorizzazione Unica ai sensi della legge 387/03 del parco eolico nel comune di San Severo (FG)

Progettazione: 		Proprietario: 	
COMMITENTE: INNOGY ITALIA S.p.A. Comune di San Severo (FG)		DATA: Ottobre 2018 AGGIORN:	
TAVOLA: 19/b		SCALA: 1:5000 FOUR: A0 N° FOGLI:	
COMMITENTE: INNOGY ITALIA S.p.A.		PROGETTAZIONE: Ing. Michele R.G. Curtotti	

Questo elaborato è il prodotto dei progettisti ed è concesso a terzi a discrezione del progettista.