

LEGENDA

SIMBOLOGIA CARTOGRAFICA

- | | | | |
|--|---|--|---|
| | Metanodotto in progetto | | Altre condotte di terzi |
| | Metanodotti in esercizio | | Altri metanodotti in progetto |
| | Metanodotti da porre fuori esercizio e recuperare | | Gallerie, Tunnel, Mini-Microtunnel, Ralse Boring e T.O.C. |
| | Aree impianti stacco-terminale in progetto | | Impianti di linea in progetto |
| | Aree impianti stacco-terminale esistenti | | Impianti di linea su rete in esercizio |
| | Piazzola di stoccaggio tubazioni | | Impianti di linea da porre fuori esercizio e recuperare |
| | Strada di accesso all'impianto | | Depositi temporanei |
| | Adeguamento strade esistenti | | Strade di accesso provvisorio |
| | Limite sovrapposizione fogli | | Punto di ripresa fotografico e numerazione |
| | Limite elementi cartografici | | |
| | Limite comunale | | |

SIMBOLOGIA MECCANICA

- | | |
|--|--|
| | Punto di intercettazione di linea (P.I.L.) |
| | Punto di intercettazione di derivazione importante (P.I.D.I.) |
| | Punto di intercettazione di derivazione semplice con stacco da P.I.L. (P.I.D.S.) |
| | Punto di intercettazione e derivazione semplice con stacco da Linea (P.I.D.S.) |
| | Punto di intercettazione con discaggio di allacciamento (P.I.D.A.) |
| | Punto predisposto per il discaggio di allacciamento (P.P.D.A.) |
| | Punto di sezionamento elettrico terminale (P.S.E.T.) |
| | Stazione predisposta per lancio e ricevimento PIG |
| | Impianto di riduzione/regolazione della pressione |



Cartografia IGM Scala 1:250.000




1	07/01/2019	EMISSIONE PER PERMESSI	A. DI MASSA	E. SANTIONI	L.MESSINA
0	28/12/2018	EMISSIONE PER COMMENTI	A. DI MASSA	E. SANTIONI	L.MESSINA
Indice	Data	REVISIONI	Disegn.	Contr.	Approv.
Proprietario		Progettista		Disegno	
				DSO 139981-PG-PRG-007	
Cod. Tec.: 20383 Metanodotto Allacciamento Dilella Invest S.p.A. DN 100 (4") - MOP 64 bar In Comune di: Putignano (BA)			Codice Cartesio PRG 102394		
			ODL 7200139981		
			Comm. NR/18365/R-L01		
			Indice \emptyset 1		
			Scala 1:5.000		
STRUMENTI DI PIANIFICAZIONE URBANISTICA			Foglio 1 di 2		

Cod. Tec.: 20383
 Metanodotto Allacciamento Dilella Invest S.p.A.
 DN 100 (4") - MOP 64 bar
 In Comune di: Putignano (BA)


STRUMENTI DI PIANIFICAZIONE URBANISTICA

Quadro d'unione

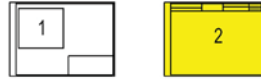

1	07/01/2019	EMISSIONE PER PERMESSI	A. DI MASSA	E. SANTIONI	L. MESSINA
0	28/12/2018	EMISSIONE PER COMMENTI	A. DI MASSA	E. SANTIONI	L. MESSINA
REV.	DATA	DESCRIZIONE	DESEGN.	CONTR.	APPROV.
Proprietario		Progettista		Disegno	
				DSO 139981-PG-PRG-007	
			Comessa		NR/18365/R-L01

Foglio
2
 di 2
 Scala
 1:5.000

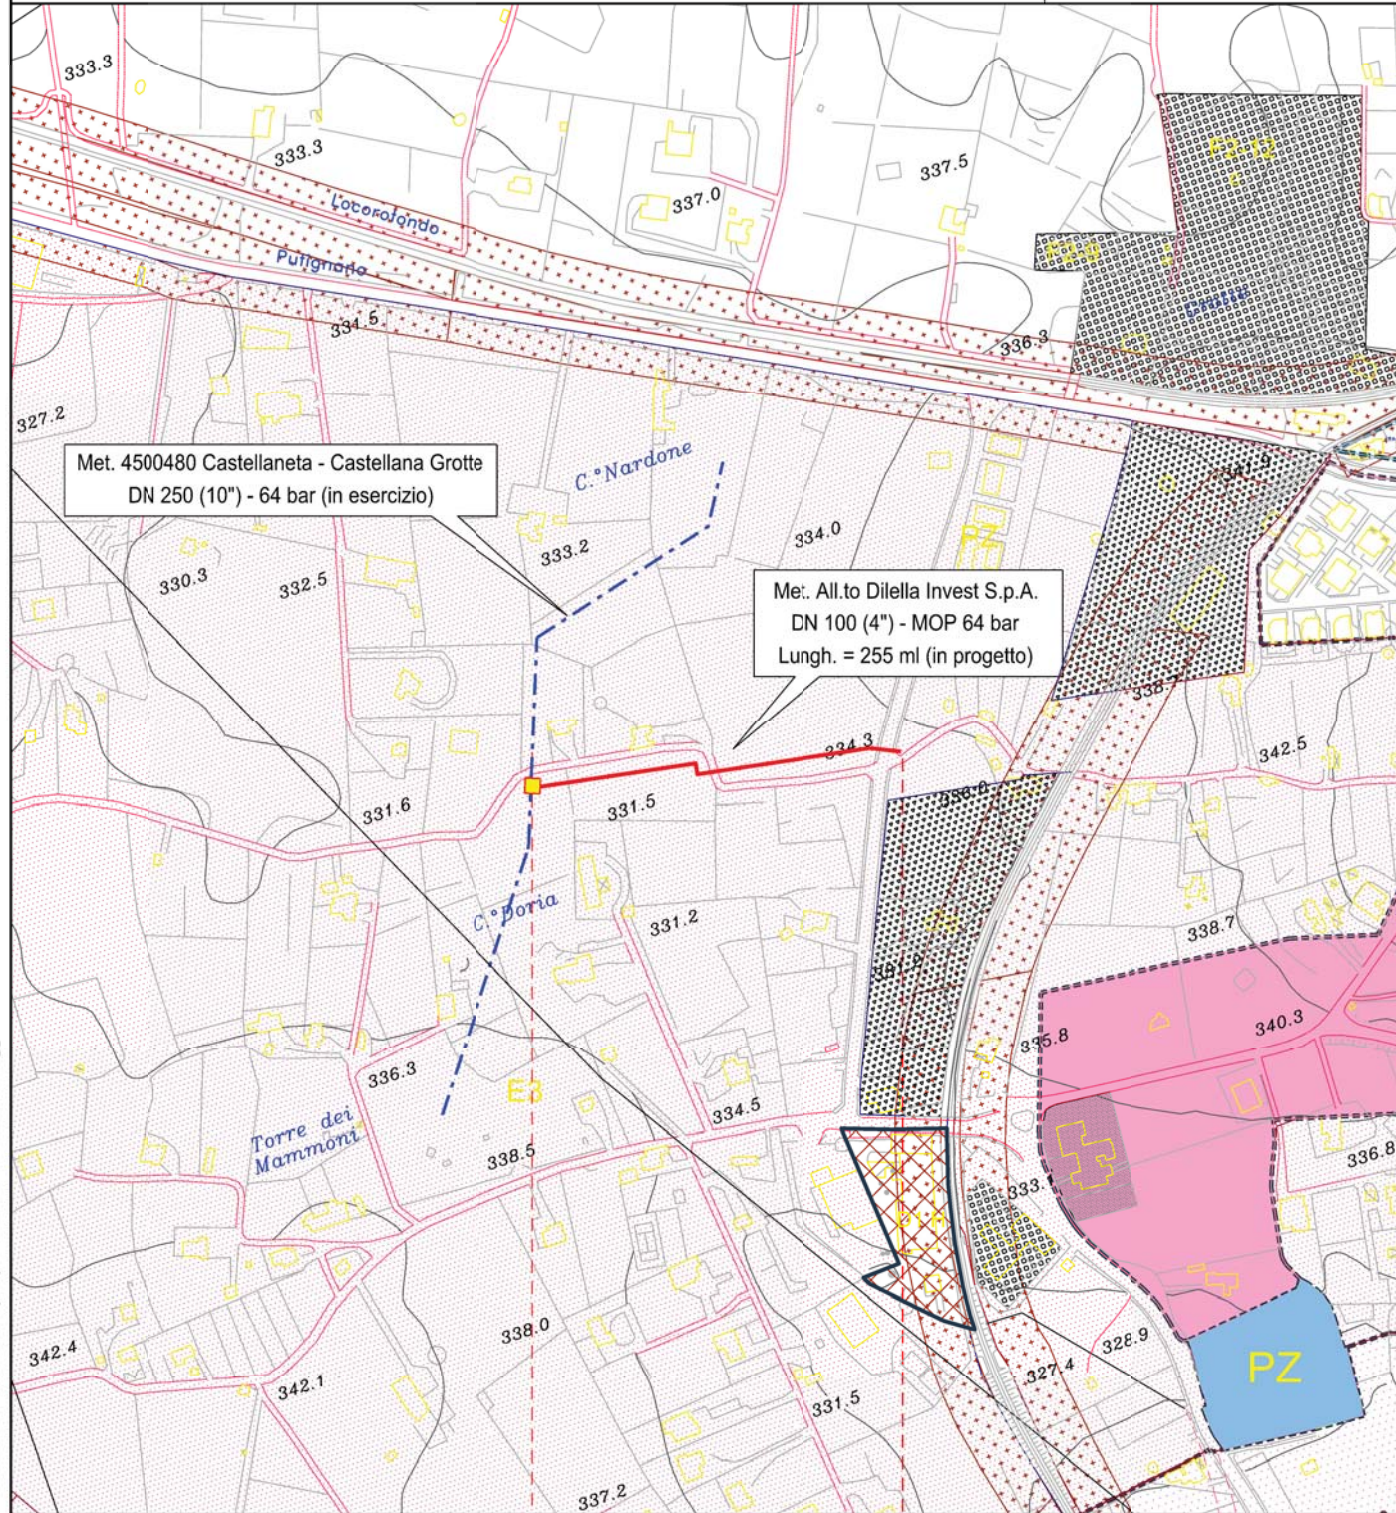

SIMBOLOGIA TEMATICA

Cartografia del P.R.G. - Piano Regolatore Generale del Comune di PUTIGNANO (BA)

Tavola n.1 del PRG

Approvazione definitiva con D.P.G.R. n.677/200

LEGENDA

ZONE OMOGENEE

- A1** centro storico
- A2** centrale urbana di interesse ambientale
- A3** tessuti e nuclei edificati di interesse ambientale
- A4** edifici di interesse storico artistico ambientale
- B1** residenziali urbane dense
- PL** PL 1-2-3-4-5-6-7 in zona B1
- B2** residenziali urbane a villini
- B3** ville urbane
- B4** parchi e giardini di interesse ambientale
- C1** zona di espansione intensiva
- C2** zona di espansione intensiva
- PZ** piano di zona - legge 167
- C3 1-2** zona di espansione estensiva
- Da Db** zona per insediamenti produttivi
 a di primo insediamento b di secondo insediamento
- D 1-2** aree produttive fuori zona industriale
 1 esistenti 2 di progetto
- edifici esistenti
- E1** zona agricola
- E3** zona agricola di rispetto ambientale
- E3 - H** area di rispetto campi di depurazione

ZONE NON EDIFICABILI

- H** area di rispetto campi cimiteriale
- fascie di rispetto stradale
- fascie di rispetto ferroviario
- fascie di verde di arredo stradale
- verde privato vincolato
- aree inedificabili
- area ferrovia

SIMBOLI

- delimitazione aree specifiche
- allineamento delle edificazioni
- PR** piano di recupero
- PIP** piano di insediamenti produttivi
- RCA** zona mista = commerciale artigianale residenziale
- R 2-3** interventi particolari di ricostruzione
- Dd** attività produttive dismissibili
- x - y - k - j** interventi particolari per l'interesse pubblico
- strade di progetto
- previsione fermata ferroviaria S. Pietro Piturno
- impianti sportivi privati esistenti
- attività produttive esistenti
- confine comunale

STANDARD URBANISTICI

- esistenti
- di progetto
- di progetto progressi per le zone **A e B**
- esistenti
- di progetto
- attrezzature e servizi di quartiere (standard <a - b - c - d> ex art. 3 DM 1444/68)
- zone F1 - 1/2/3/4/5/6
- attrezzature e servizi di interesse generale (zone *F* <A - B - C> ex art. 4 DM 1444/68)
- zone F2 - 1/2/3/4/5/6/7/8/9/10/11/12/13/14/15/16/17

Il presente disegno e' di proprieta' aziendale - La societa' tutelera' i propri diritti a termine di legge.

0+000	0+255	Progressiva chilometrica	N.
Putignano		Comuni	
BARI		Province	
		Impianti	TIPO - N. - PROGR. km
Strada Vicinale Pozzo Priore di Sotto		Attraversamenti	TIPOLOGIA ATTRAVERSATA (SS n. ##, corso d'acqua, ferrovia, ecc.)
Via Gianvincenzo Angelini De Miccolis		Strade - Piste - Piazzole tubazioni	ACCESSO IMPIANTI
		Fascia di lavoro	ADEGUAMENTI STRADE
		Scavabilita' terreni	STRADE PROVVISORIE
		Ripristini morfologici	DEPOSITI TEMPORANEI Dn
		Ripristini vegetazionali	N. PIAZ. Pn
			ALLARGATA
			RIDOTTA
			SCIOLTI (T)
			ROCCIA TENERA (RT)
			ROCCIA DURA (RD)
			TIPOLOGIA RIPRISTINO (Dis. ST - XXX)
			INERBIMENTI
			PIANTAGIONI
			INERBIMENTI E PIANTAGIONI