

Spett.le Direzione,

l'Aps. CRIAAVe ritiene utile - ove fosse possibile- integrare con delle foto la portata dell'abbattimento di una vasta area boscata circa 2,5 per far posto ai P8 e P9 previsti nella Variante in oggetto.

Il proponente, neanche nella recente integrazione volontaria fornisce, un dettaglio informativo sul numero e sulla tipologia delle piante, le quali come asserito dal presidente SAVE e dal suo consulente privato agronomo nell'incontro pubblico del 16 us in Municipalità, andranno in massima parte abbattute perchè piante prettamente " ornamentali che mal si adattano ad un parcheggio auto" .

Abbiamo contato 262 pini e querce alte ca 15/18, piantate negli anni '60, e una quarantina di noccioli di media altezza: in totale quasi 300 piante.

Nelle foto si possono vedere le piante abbattende come pure il tipo di alberi (pioppi e carpini) che SAVE usa per le piantumazioni compensative(realizzate nei precedenti abbattimenti.

CRIAAVe sottolinea come SAVE abbatta 2,5 ettari di alberi sempreverdi, i quali sicuramente svolgono una funzione di depurazione dell'aria 365 gorni all'anno, e compensa la Comunità con un centinaio di alberelli decidui che "lavorano " 5 mesi all'anno.

Con i migliori saluti,

dr. Csare Rossi

presidente CRIAAVe

PS: aggiungiamo anche la composizione delle 970 piante rper il completamento del P6 delle quali si è segnalato inella porecente nota.

CRIAAVe 30173 Venezia via vecchio hangar 45

CF.90183920272



AREA
LIATA

AMO
ERE
INTE!

ALL'AEROPORTO DI VENEZIA
TI ASPETTA UN TERMINAL
IN CONTINUA EVOLUZIONE E CON IL
NUOVO SISTEMA PARCHEGGI
A PARTIRE DA € 3.50 AL GIORNO!

PARCHEGGI
DA SOLI
3.50*
€ AL GIORNO
ALL'INTERNO
DELL'AEROPORTO

AEROPORTO DI VENEZIA E TREVISO
Marco Polo Park







← ✈️ Aerostazione Terminal
← 🚤 Trasporti via acqua
Water transport



AREA DI EMERGENZA
EMERGENCY CALL
AREA
SOS



LA VERSO
SI DA

9€*

NON
LA MULTA
Limite di 7 minuti
nella ZTC dell'Aeroporto
Non intralciare la viabilità: per la tua sicurezza
e quella dei passeggeri, esci dalla ZTC in 7 minuti
anche entrando in un park con gratuità 10 minuti
<https://www.romeairport.it/trasporti/ztc.html>



Bosco di 970 alberi in 2,5 ha, da abbattere per costruire park 6 (2° stralcio)
essenze e quantità

cedro deodare 114 ,	olmo 5
faggio 93,	tilia cordata 30
liriodendron 30,	melia 15
liquidambar styraciflua 53,	albizia 3
carpini,67,	catalpia bignoniodes 19
aceri 110,	betulla pendula 7
pini vari 83	cipresso arizonica 11
melia azedarach 22,	ostyria caprinifolia 3
quercia 150,	cornus sanguinea 3
frassino 21,	corylus columa 3
ippocastani 24	juglans nigra 16
ginkobiloba 7,	abies foresti 14
cipressi 36 ,	koelreuteria paniculata 5
talia 19	prunus 7
e decine di altre essenze di piante .	

Pineta di 262 alberi in circa 2 ha , da abbattere per costruire i park 8 e 9.

pinus pinea ,altezza 15-18 mt,	n. 207
querce/leccio , altezza idem c.s.,	n.24
altre piante , altezza 2/3mt,	n.31


Bosco di 970 alberi in 2,5 ha:

essenze e quantità

cedro deodare 114 ,
faggio 93,
liriodendron 30,
liquidambar styraciflua 53,
carpini,67,
aceri 110,
pini vari 83
melia azedarach 22,
quercia 150,
frassino 21,
ippocastani 24
ginkobiloba 7,
cipressi 36 ,
talia 19
e decine di altre essenze di piante .

olmo 5
tilia cordata 30
melia 15
albizia 3
catalpia bignoniodes 19
betulla pendula 7
cipresso arizonica 11
ostyria caprinifolia 3
cornus sanguinea 3
corylus columa 3
juglans nigra 16
abies foresti 14
koelreuteria paniculata 5
prunus 7

Inoltre un altro ettaro di pini familiaris sull'altro lato di via Galilei .

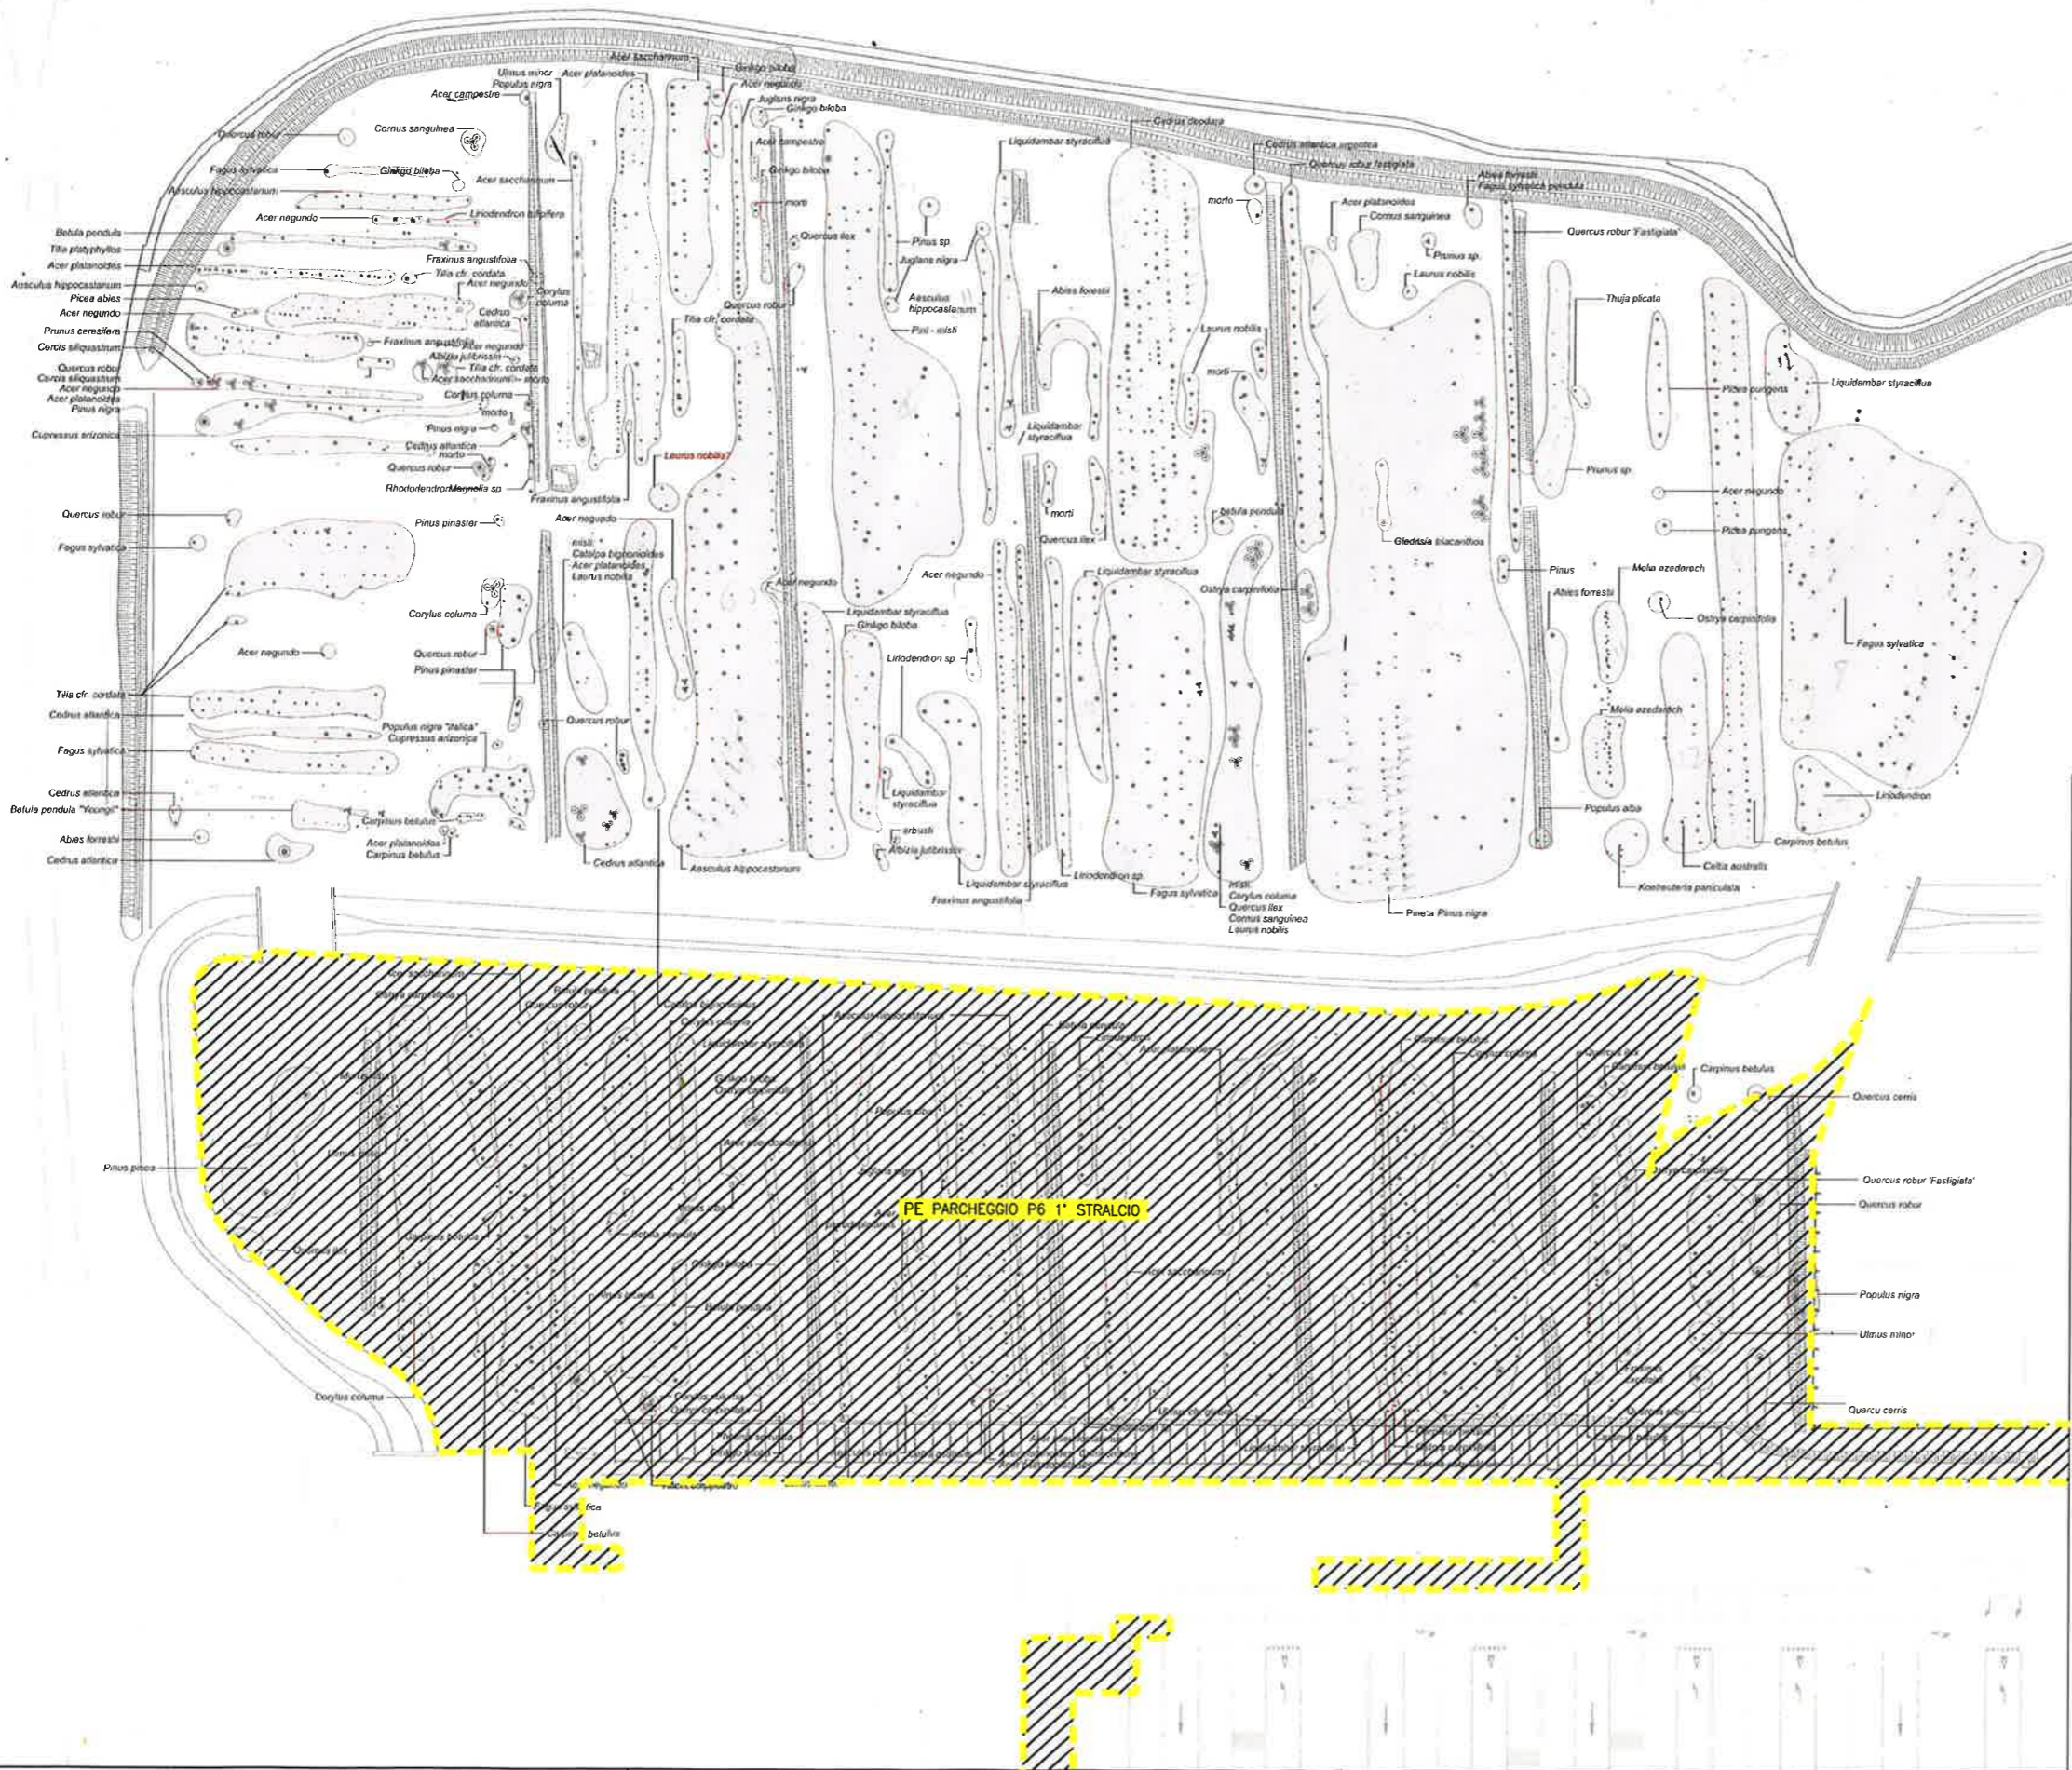

AREA DI INTERVENTO PE 1° STRALCIO – OPERE ESCLUSE DAL PRESENTE APPALTO

LEGENDA

MASSE VEGETALI

(vista la complessità e la varietà delle specie presenti, la scelta degli esemplari da recuperare e riposizionare, individuati nelle tavole di progetto, dovrà comunque essere rivalutata e riconfermata dalla Direzione Lavori direttamente in loco)

SCALA 1:500

MINISTERO DELLE INFRASTRUTTURE E DEI TRASPORTI
ENTE NAZIONALE AVIAZIONE CIVILE

AEROPORTO "MARCO POLO" DI TESSERA - VENEZIA
Concessionaria del MINISTERO DELLE INFRASTRUTTURE E DEI TRASPORTI

COMMESSA
**PARCHEGGIO P6
2° STRALCIO**

PROGETTO ESECUTIVO
COD. MI: VCE-PRK1813
COD. C&P: 3.412 COMMESSA: CO636
CODICE ELABORATO: PE-OC03.0-01


REV.	DATA	DESCRIZIONE	REDAZIONE	VERIFICA	APPROV.	P.M. SAVE	NOME FILE: CO636 PE-OC 03.0-01.dwg
0	28/09/2018	Prima emissione	MADE	MADE	AM	F. Costantini	FILE DI STAMPA: _standard_09.ctb
1	15/10/2018	Rev. a seguito verifica	SF	AD	AM	F. Costantini	SCALA: 1:500

Com'era l'aeroporto di Venezia-Tessera nel 2000



Immagine da Google Earth Pro

Immagine dell'aeroporto di Venezia-Tessera a inizio 2010

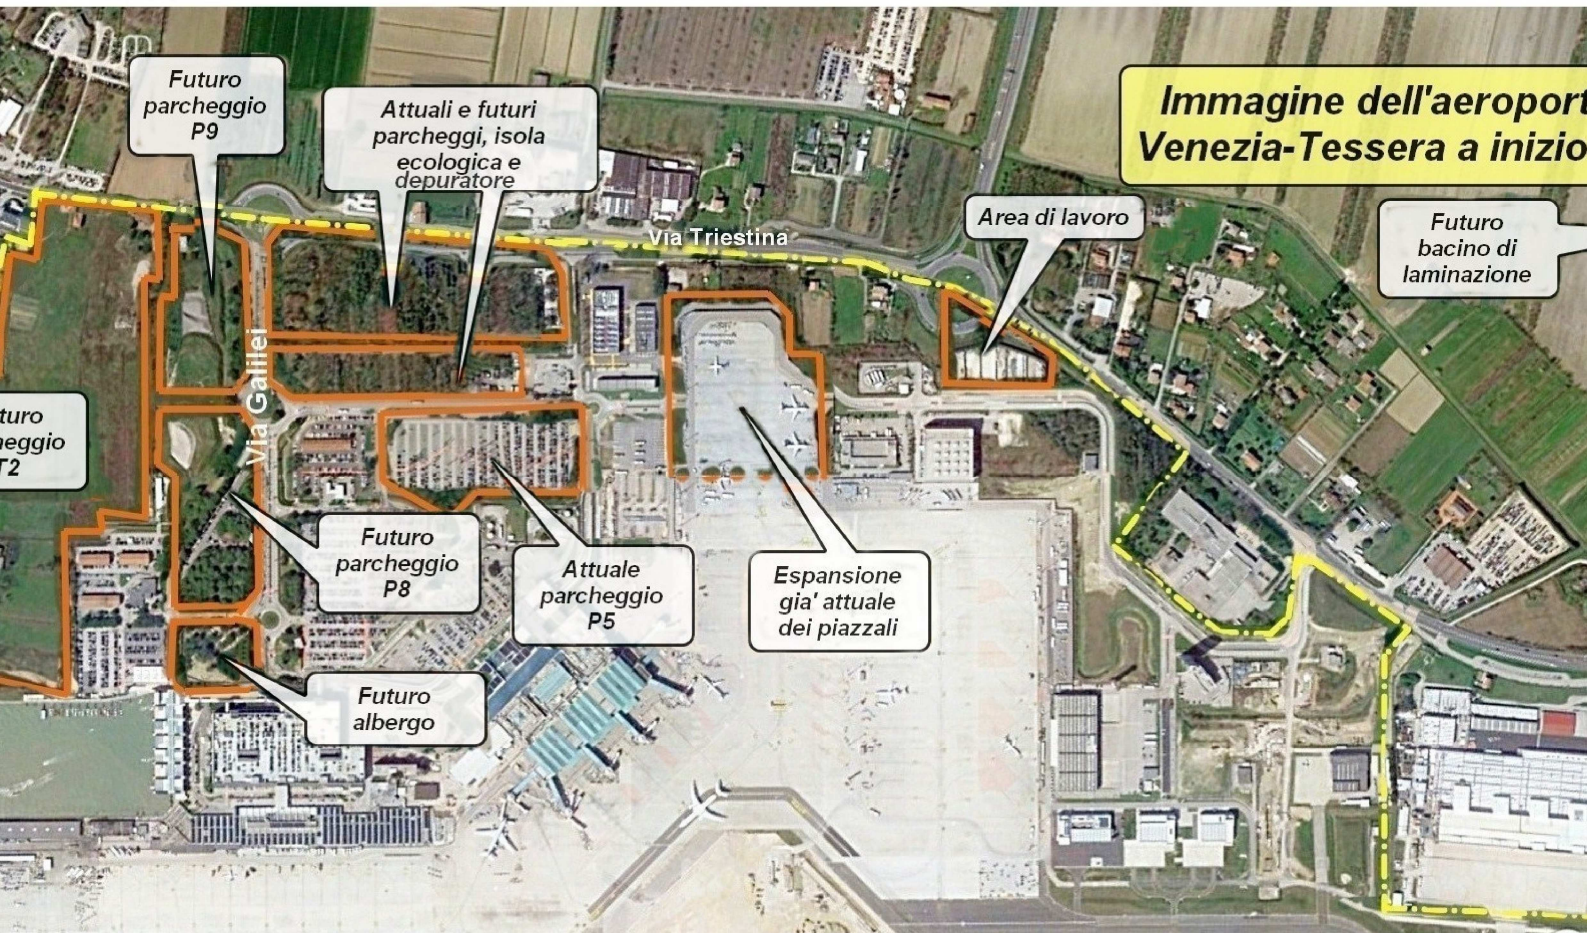

Futuro parcheggio P9

Attuali e futuri parcheggi, isola ecologica e depuratore

Area di lavoro

Futuro bacino di laminazione

Futuro parcheggio P2

Via Galilei

Via Triestina

Futuro parcheggio P8

Attuale parcheggio P5

Espansione già attuale dei piazzali

Futuro albergo

Immagine da Google Earth Pro