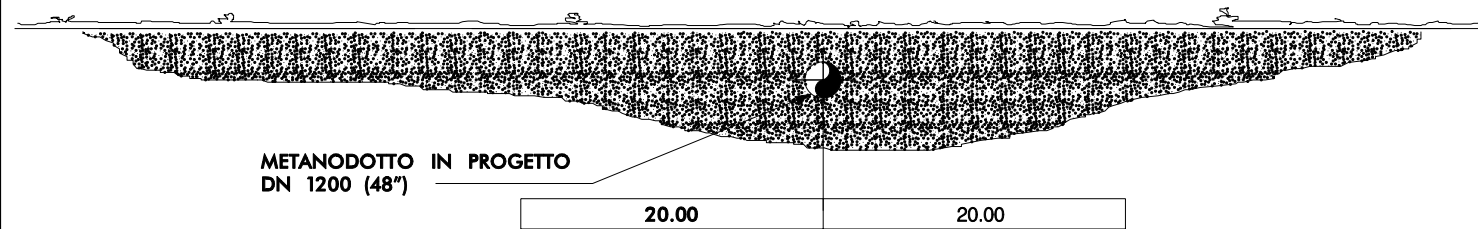
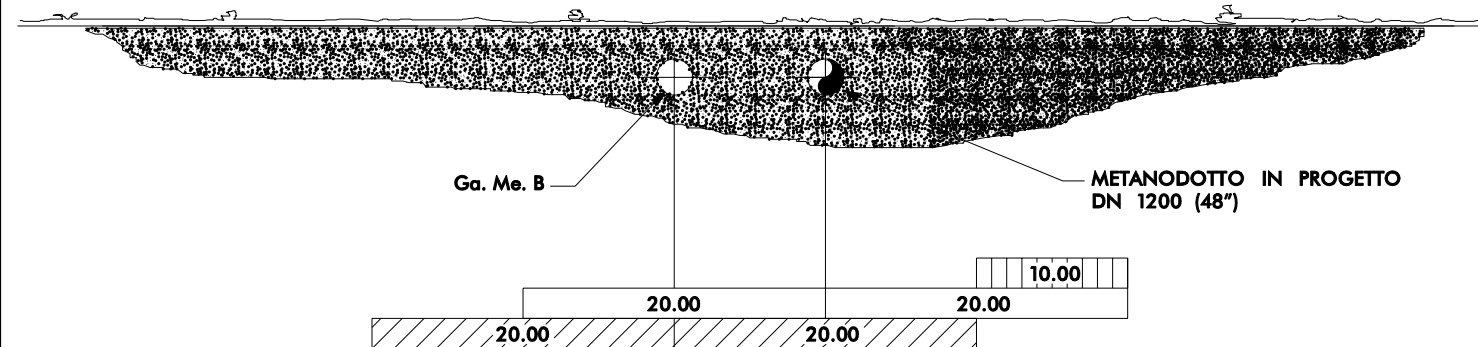

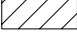



TRATTI NON IN PARALLELISMO CON I GASDOTTI ESISTENTI



TRATTI IN PARALLELISMO CON Ga. Me. B



-  SERVITU' METANODOTTO IN PROGETTO DN 1200 (48")
-  SERVITU' Ga. Me. B IN ESERCIZIO DN 1200 (48")
-  INCREMENTO DI SERVITU'

1	20/12/03	Revisione generale	Serafini	Casati	Soia
0	15/12/03	EMISSIONE	Serafini	Casati	Soia
Rev.	DATA	DESCRIZIONE	ELABORATO	VERIFICATO	APPROVATO
		PROGETTISTA 		COMMESSA 659750	UNITA' N. 1.0
Metanodotto: SULMONA - ORICOLA			DIS. N. LC-D-83300		
DN 1200 (48") - P 75 bar			REVISIONE 01		
FASCE DI SERVITU'			FG. 1 DI 1		
			SCALA		

MISURE ESPRESSE IN METRI