
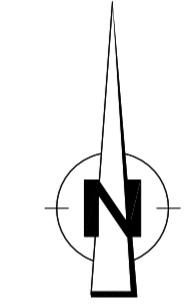


NOTE GENERALI

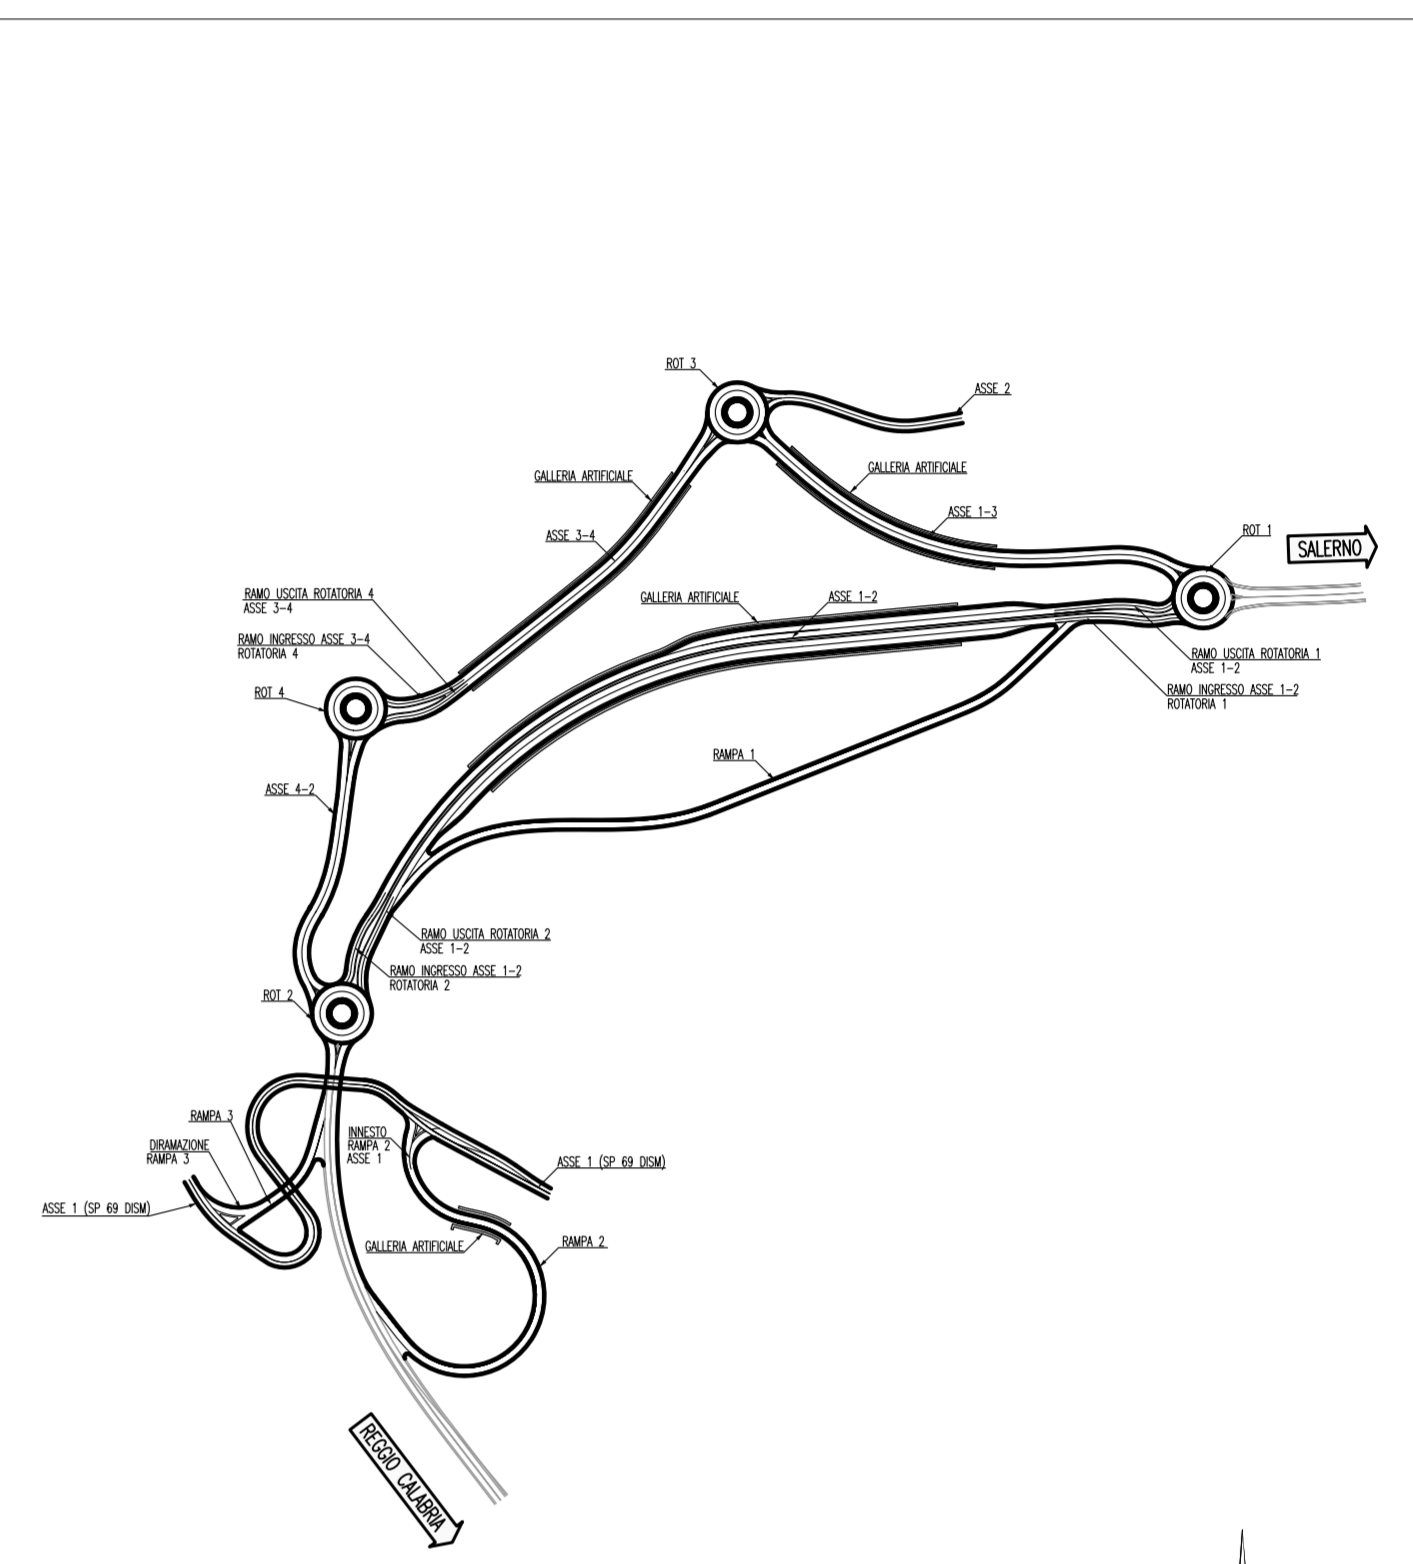

LEGENDA PRINCIPALI INTERFERENZE

- RETE ACQUEDOTTI
- RETE FOGNARIA
- GASDOTTI IN ALTA PRESSIONE (AP)
- METANODOTTI IN MEDIA E BASSA PRESSIONE (MP/BP)
- LINEE ELETTRICHE IN ALTA TENSIONE (AERE)
- LINEE ELETTRICHE IN ALTA TENSIONE (INTERRATE)
- LINEE ELETTRICHE RAME (INTERRATE)
- INF. TELEFONICI RAME (AERE)
- INF. TELEFONICI RAME (INTERRATE)
- INF. TELEFONICI F.O. WIND (INTERRATE)
- INF. TELEFONICI F.O. REGIONALE (INTERRATE)
- INF. TELEFONICI F.O. R.T.N. (INTERRATE)
- STAZIONI DI SOLLEVAMENTO RETE ACQUEDOTTI
- STAZIONI DI SOLLEVAMENTO RETE FOGNARIA
- CABINA ELETTRICA MT/BT
- INF. TELEFONIA MOBILE TELECOM ITALIA
- △ INF. TELEFONIA MOBILE VODAFONE
- ⊗ INF. TELEFONIA MOBILE WIND

Stretto di Messina
Concessione per la progettazione, realizzazione e gestione del collegamento stabile tra lo Stretto e il Continente
 (Legge n° 1158 del 17 dicembre 1971, modificata dal D.Lgs. n° 114 del 24 aprile 2003)

PONTE SULLO STRETTO DI MESSINA
PROGETTO DEFINITIVO

EUROLINK S.C.p.A.
 IMPREGILO S.p.A. (Mandatario)
 SOCIETA' ITALIANA PER CONDOTTE D'ACQUA S.p.A. (Mandante)
 COOPERATIVA MURATORI E CEMENTISTI - C.M.C. di Ravenna Soc. Coop. a.r.l. (Mandante)
 SACYR S.A.U. (Mandatario)
 ISHIKAWAJIMA - HARIMA HEAVY INDUSTRIES CO. Ltd. (Mandante)
 A.C.I. S.C.P.A. - CONSORZIO STABILE (Mandante)

IL PROGETTISTA Dott. Ing. F. Colto Ordine Ingegneri Milano n° 20355 	IL CONTRATTORE GENERALE Project Manager (Ing. P.P. Marcheselli)	STRETTO DI MESSINA Direttore Generale * (Ing. G. Flammingh)	STRETTO DI MESSINA Amministratore Delegato (Dott. P. Ciucci)
--	---	---	--

COLLEGAMENTI VERSANTE CALABRIA [CD0205_F0]
 CENTRO DIREZIONALE
 OPERE CIVILI EDILI
 VIABILITA' ACCESSO
 PLANIMETRIA DELLE INTERFERENZE

REV	DATA	DESCRIZIONE	VERIFICATO	APPROVATO
01	20/06/2011	EMISSIONE FINALE	S. CASSISA F. BERTOLI	F. COLTA