

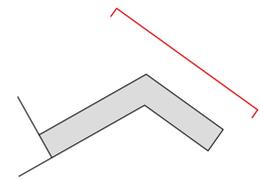
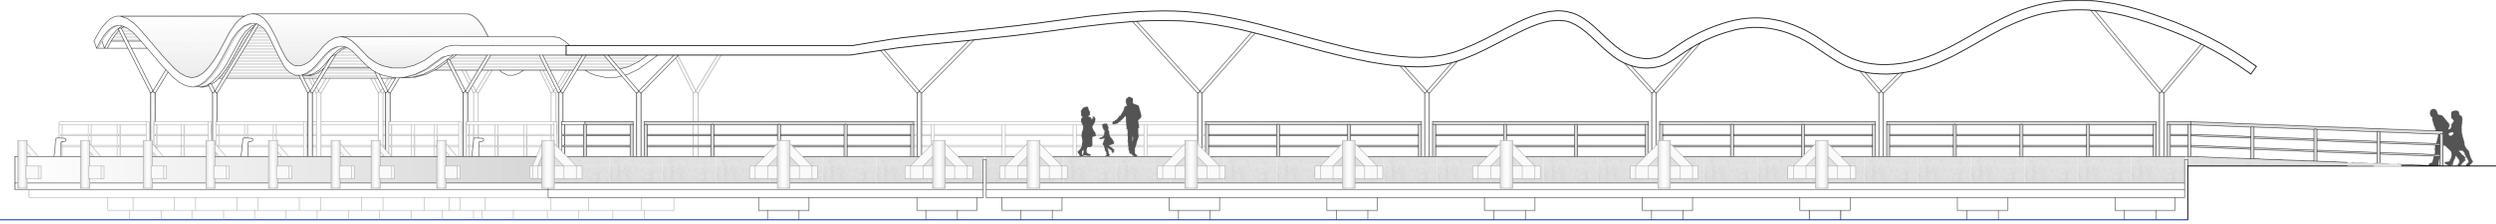





PROSPETTO NORD-OVEST

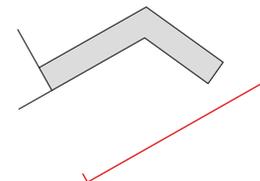

PROSPETTO NORD-EST

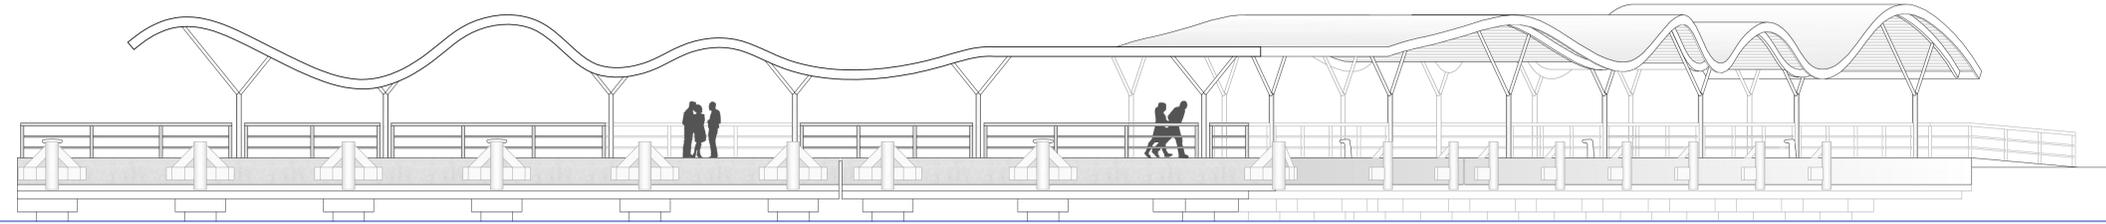

PROSPETTO SUD-EST

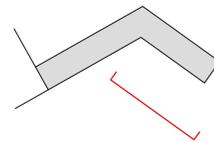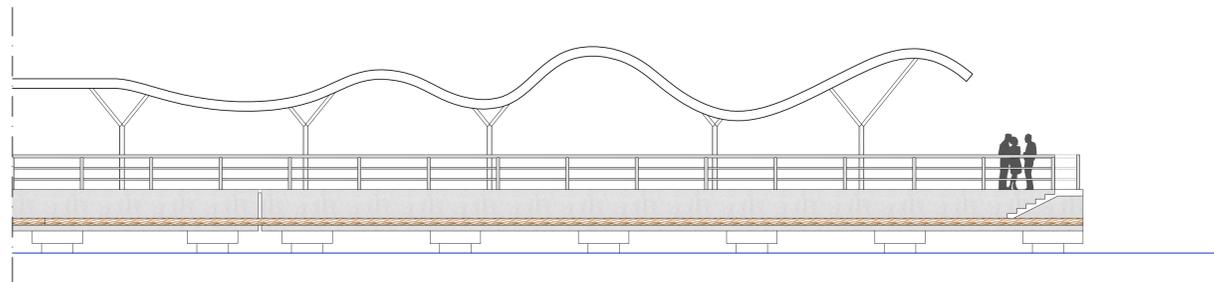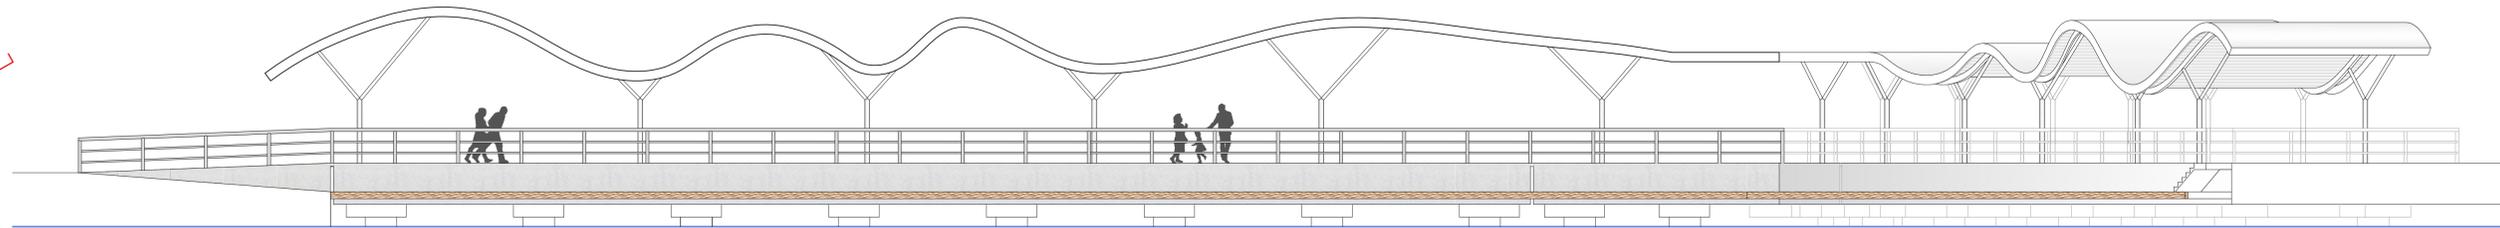

PROSPETTO SUD-OVEST



COMUNE DI LIPARI
(PROVINCIA DI MESSINA)

MESSA IN SICUREZZA DEL PORTO DI LEVANTE E PONENTE
NELL'ISOLA DI VULCANO CON LA SISTEMAZIONE DEL MOLO
FORANEO E COLLEGAMENTO TRA LE BANCHINE PORTUALI
E RADICE PONTILE ATTRACCO ALISCAFO
PROGETTO DEFINITIVO



DATA: 15-11-2018 SEZIONE: E: ELABORATI GRAFICI DI PROGETTO

ELAB./TAV.: E.05 OGGETTO: PROSPETTI PONTILE E FOTORENDERING (scala 1:100)

PROGETTAZIONE: **DINAMICA s.r.l.** Ingegneria - Servizi - Costruzioni
Certified by Bureau Veritas Italia S.p.A. ISO 9001:2015 ISO 14001:2015 Sistema di Gestione Qualità Sistema di Gestione Ambientale
ASSOCIATO **oico** Associazione delle organizzazioni di ingegneria, architettura e di consulenza tecnico-economica
PROJECT MANAGER: Ing. Antonino SUTERA
PROGETTISTI: Ing. Giuseppe BERNARDO, Ing. Stefano FERLAZZO, Ing. Davide FERLAZZO
GRUPPO DI LAVORO: Arch. Rossella FARALLA, Ing. Stefano FERLAZZO, Ing. Simone FILMARZO, Arch. Francesco GIANCETTI, Arch. Emanuela PANARELLO

REVISIONI	REV. n°	DATA	MOTIVAZIONE

R.U.P.: VISTI/APPROVAZIONI: