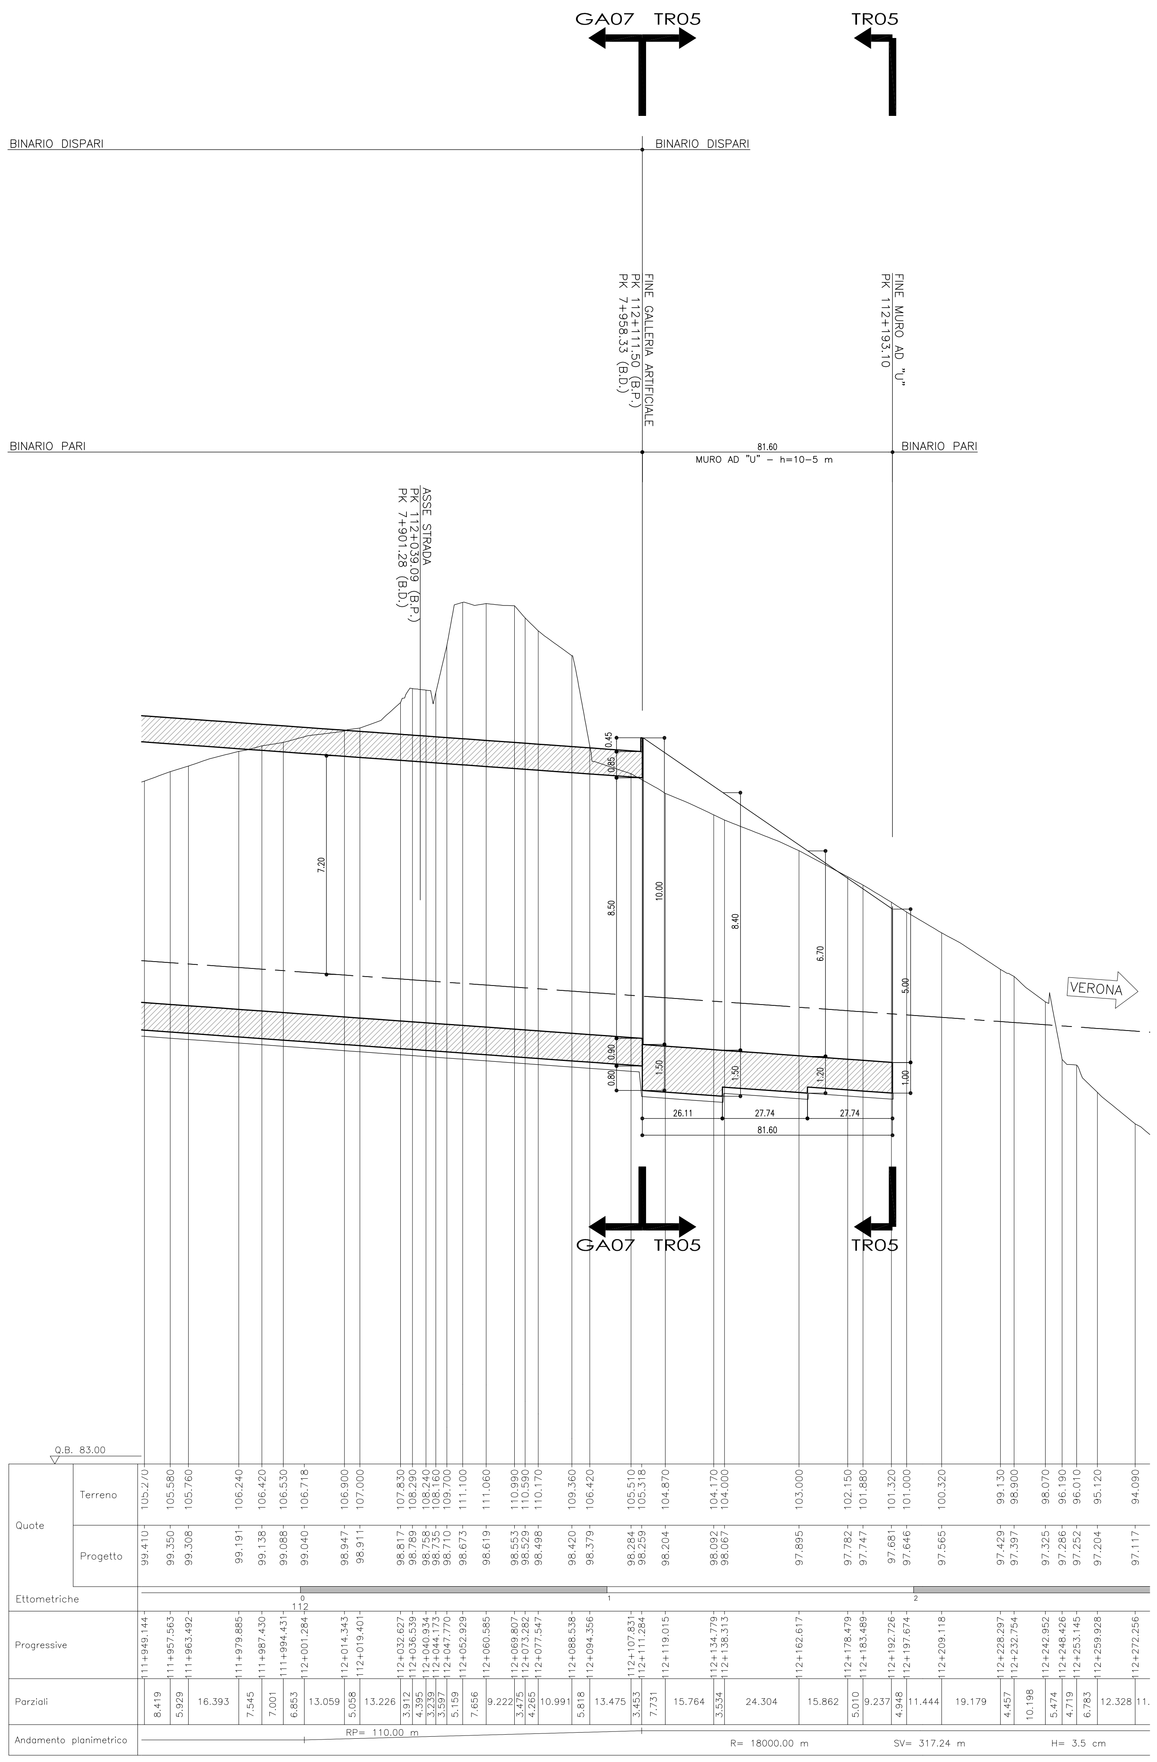

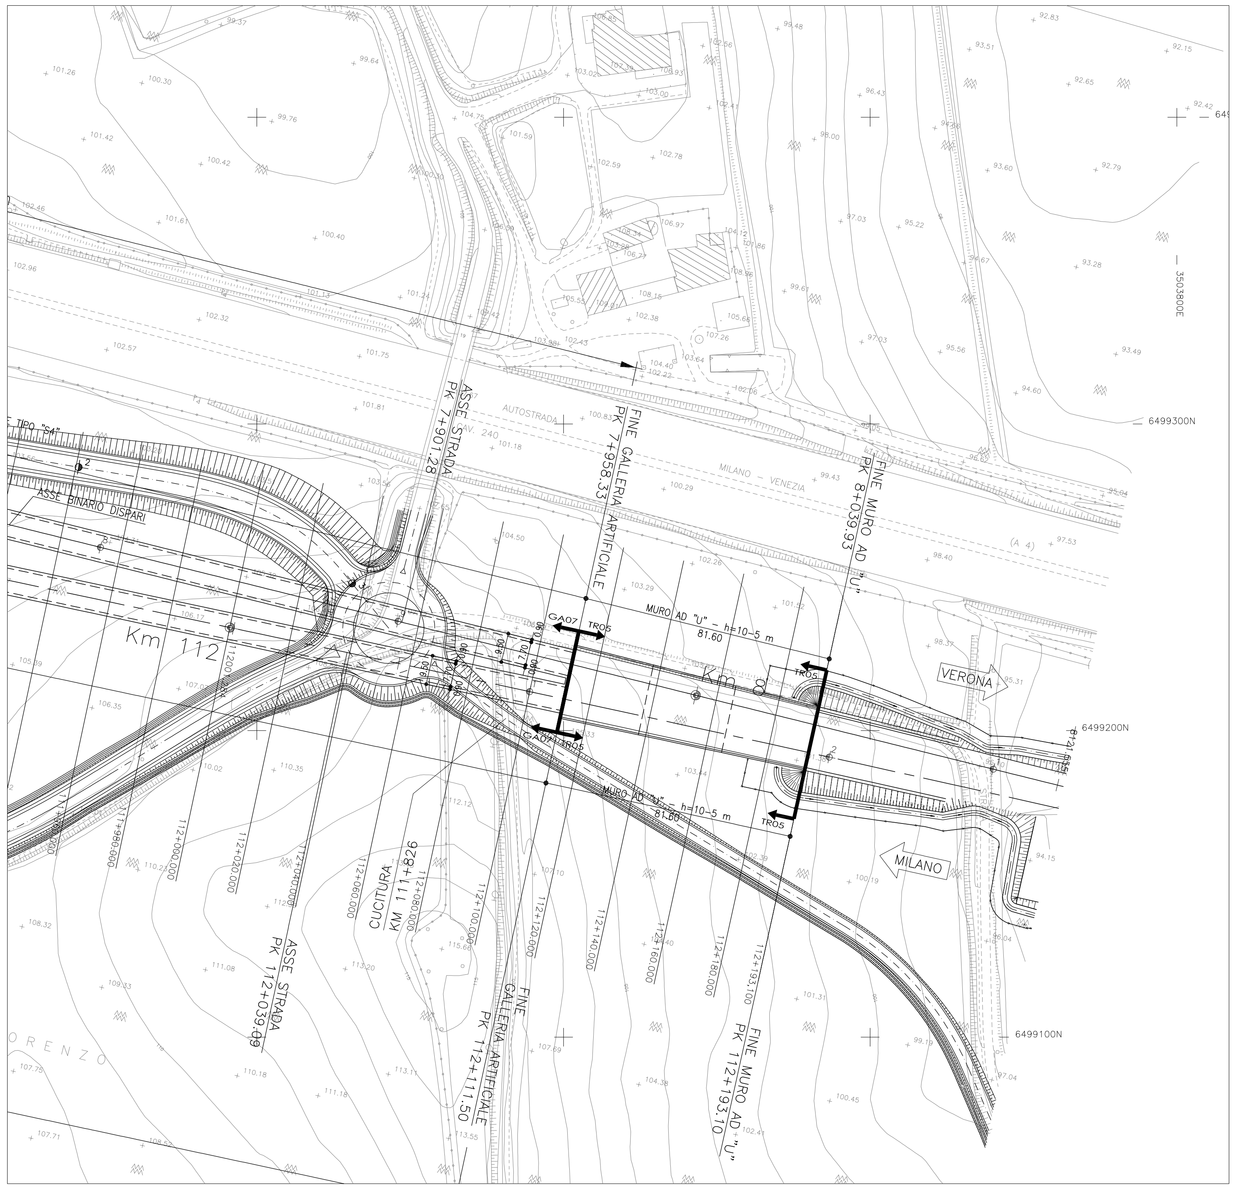

DISEGNI DI RIFERIMENTO

DESCRIZIONE	CODICE
PLANIMETRIA LINEA A.C. DA KM 111+424.970 A KM 112+224.970 PROFILO LONGITUDINALE LINEA AC DAL KM 111+400.000 AL KM 112+300.000	IN0500DE2P7IF0001106 IN0500DE2F7IF0001095
LONATO EST-Muri ad U-Carpenterie e particolari LONATO EST-Muri ad U-Sezioni trasversali	IN0500DE2BZTR05000010 IN0500DE2W9TR05000010

NOTE GENERALI

INCIDENZA ARMATURE

CARATTERISTICHE DEI MATERIALI

COMMITTENTE:

RFI RETE FERROVIARIA ITALIANA
GRUPPO FERROVIE DELLO STATO ITALIANE

ALTA SORVEGLIANZA:

ITALFERR
GRUPPO FERROVIE DELLO STATO ITALIANE

GENERAL CONTRACTOR:

Cepav due

INFRASTRUTTURE FERROVIARIE STRATEGICHE DEFINITE DALLA LEGGE OBIETTIVO N. 443/01

LINEA A.V. /A.C. TORINO - VENEZIA Tratta MILANO - VERONA
Lotto funzionale Brescia-Verona
PROGETTO DEFINITIVO

GALLERIE ARTIFICIALI
G. A. LONATO EST - PK.110+787.00
A PK.112+444.50 - MURO AD "U"
PK.112+111.50 A PK. 112+193.10
PLANIMETRIA E PROFILO

IL PROGETTISTA
LAND CONSULTING S.r.l.
Il direttore tecnico
Dott. Ing. STEFANO ANTONI
ORDINE DEGLI INGEGNERI DI BIELLA

IL PROGETTISTA INTEGRATORE
salpem spa
Torino (To) - Italia
Dottore in Ingegneria Civile iscritto all'albo professionale della provincia di Torino al n. 6417 sez. A
ai sensi e nella forma del D.P.R. 328/2001
Tel. 011 7501111 - Fax 011 7501100
C.F. e P.IVA 00514490010

ALTA SORVEGLIANZA: ITALFERR

	Verificato	Data	Approvato	Data

COMMESSA	LOTTO	FASE	ENTE	TIPO DOC.	OPERA/DISCIPLINA	PROGR.	REV.	SCALA
IN05	00	D	E2	L7	TR0500	001	0	1:varie

PROGETTAZIONE GENERAL CONTRACTOR — Autorizzato/Data

Rev.	Data	Descrizione	Redatto	Data	Verificato	Data	Approvato	Data
0	31/03/14	EMISSIONE PER CDS	TOSIANI	31/03/14	GALLO	31/03/14	FAZZARI	31/03/14
1								
2								
3								

Consorzio Cepav due
Project Director (Ing. F. Lombardi)
Data:

Salpem S.p.a. COMM. 032121 — Data: 31/03/14 — Doc.N. 30992_05.DWG

Progetto cofinanziato dalla Unione Europea

CUP: F81H91000000008

Scala di plot: 1:1