

DISEGNI DI RIFERIMENTO

DESCRIZIONE	CODICE
PIANIMETRIA LINEA A.C. DA KM 104+224,970 A KM 105+024,970	IN0500DE2P2TR0001097
PROFILO LONGITUDINALE LINEA AC D.L. KM 103+600,000 AL KM 104+700,000	IN0500DE2P2TR0001095
LINEA OVEST - MUR od U - Planimetria e profilo	IN0500DE2L1TR040000010
LINEA OVEST - MUR od U - Caratteristiche e particolari	IN0500DE2B2TR040000010

NOTE GENERALI

CARATTERISTICHE DEI MATERIALI

COMMITTENTE:



ALTA SORVEGLIANZA:



GENERAL CONTRACTOR:



INFRASTRUTTURE FERROVIARIE STRATEGICHE DEFINITE DALLA
 LEGGE OBIETTIVO N. 443/01
 LINEA A.V./A.C. TORINO - VENEZIA Tratta MILANO - VERONA
 Lotto funzionale Brescia-Verona
 PROGETTO DEFINITIVO

GALLERIE ARTIFICIALI
 G. A. LONATO OVEST - PK.104+550.000
 A PK.105+950.000
 MURI AD "U" - SEZIONI TRASVERSALI

L&L CONSULTING S.p.A.
 Via S. Siro, 10 - 37139 Verona
 Tel. +39 0445 428881 - Fax +39 0445 428882
 E-mail: info@ll.it
 P. IVA 04600570298

I. PROGETTISTA INTERNAZIONALE
 Salsipem spa
 Via S. Siro, 10 - 37139 Verona
 Tel. +39 0445 428881 - Fax +39 0445 428882
 E-mail: info@italfer.it
 P. IVA 04600570298

ALTA SORVEGLIANZA



Verificato	Data	Approvato	Data

COMMESSA	LOTTO	FASE	ENTE	TIPO DOC.	OPERA/DESCRIZIONE	PROGR.	REV.	SCALA
IN05	00	D	E2	W9	TR0400	001	0	1:200


PROGETTAZIONE GENERAL CONTRACTOR

Rev.	Data	Descrizione	Redatto	Data	Verificato	Data	Approvato	Data
0	31/03/14	EMISSIONE PERCOS	FOSCANI	31/03/14	GALLIÒ	31/03/14	FOSCANI	31/03/14
1								
2								
3								

Salsipem S.p.A. COMM. 032121 | Dott. 31/03/14 | Doc.N. 30960_04.DWG



SEZIONE: 104+540,000
 MOD. DI SECCO: 3x4 m

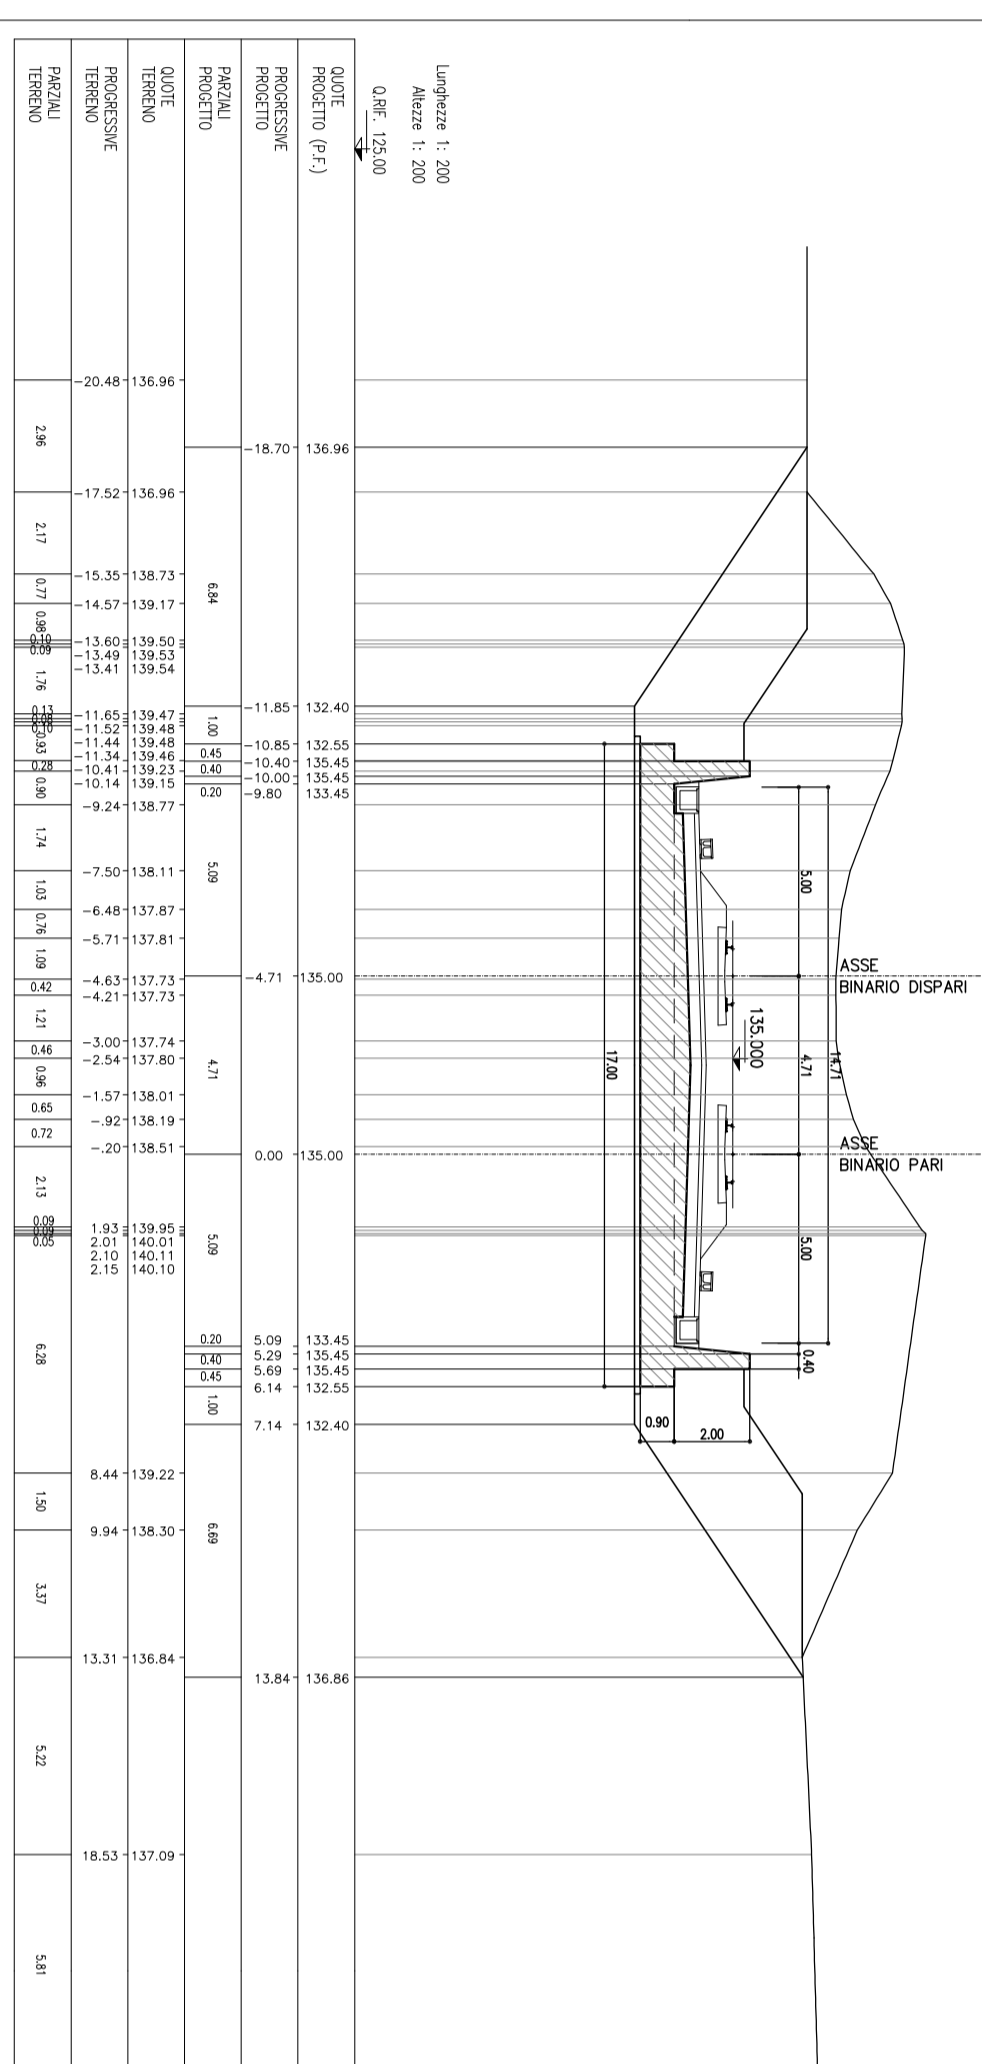

SEZIONE: 104+540,000
 MOD. DI SECCO: 5x2.5 m

