SEZIONE TIPO "M2 bis" (CON SETTO FINESTRATO)

scala 1:50

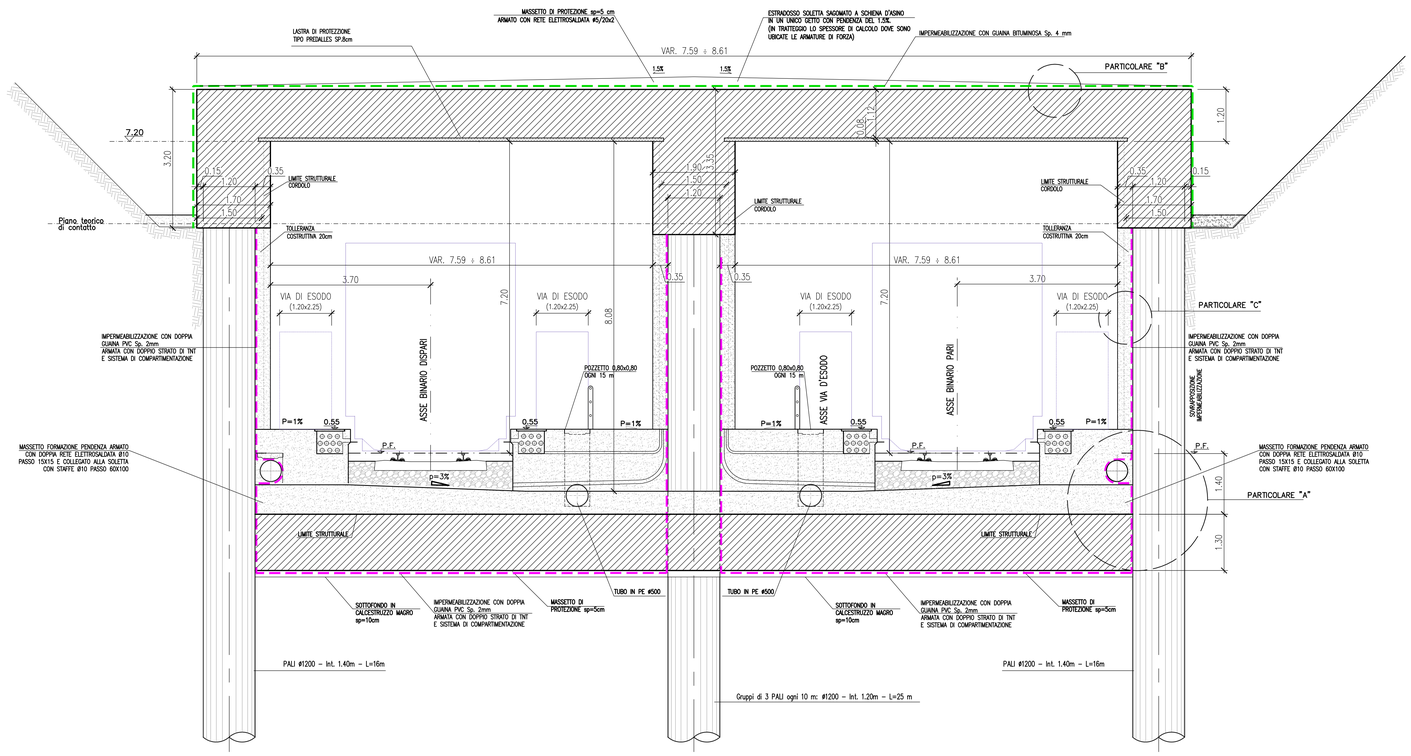

PARTICOLARE "A"
scala 1:25

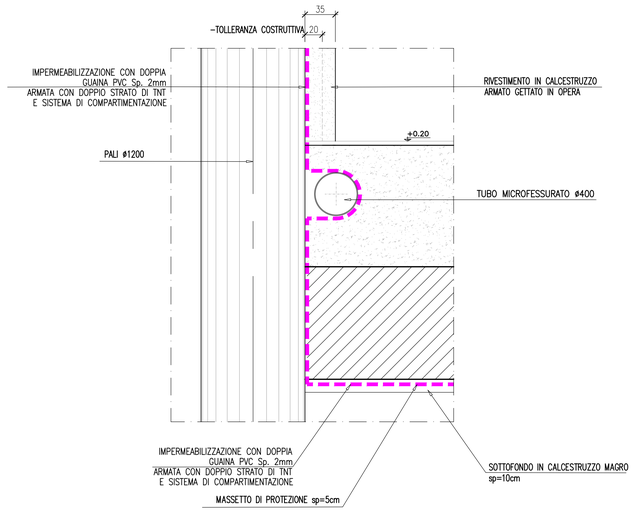

PARTICOLARE "B"
scala 1:25

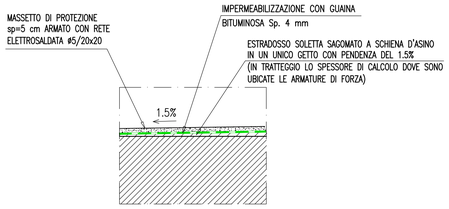

PARTICOLARE "C"
SEZIONE ORIZZONTALE
scala 1:50

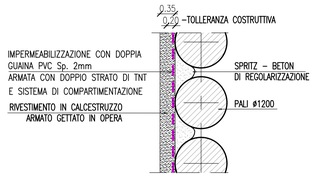

PIANTA SEZIONE "M2 bis" (CON SETTO FINESTRATO)
scala 1:100

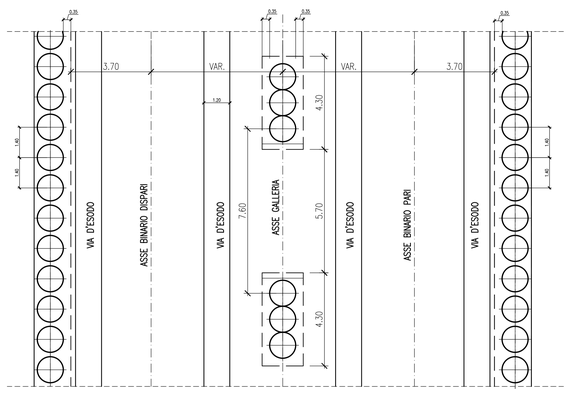

KEY PLAN

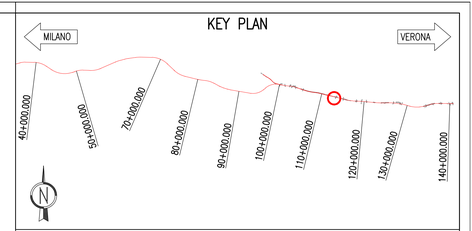

DESCRIZIONE WBS

GA06: GALLERIA ARTIFICIALE DA P.K. 104+565.000 A P.K. 105+990.000

CARATTERISTICHE DEI MATERIALI

ACCIAIO ARMATURE:	B 450 C saldabile per diametri ⌀ ≤26
CALCESTRUZZO MAGRO PER SOTTOFONDO E MASSETTO DI FORMAZIONE PENDENZA:	
– CONFORMITA' ALLA NORMA	EN 206 e UNI 11104
– TIPO DI CEMENTO	CEM I–V
– CLASSE DI RESISTENZA	C 12/15
– CLASSE DI ESPOSIZIONE	X0
CALCESTRUZZO PER GETTO IN OPERA PALI	
– CONFORMITA' ALLA NORMA	EN 206 e UNI 11104
– TIPO DI CEMENTO	CEM III–V
– CLASSE DI RESISTENZA	C 25/30
– CLASSE DI ESPOSOZIONE	XC2
– RAPPORTO A/C MAX	0.60
– COPRIFERRO MINIMO	70 mm
– MAX ⌀ INERTI	63 mm
– CONGLOMERATO CEMENTIZIO TIPO	H1
– CLASSE DI CONSISTENZA SLUMP	S4–S5
– CLASSE STRUTTURALE	S6 (Vn = 100 anni)
CALCESTRUZZO PER GETTO IN OPERA SEZIONI TOP–DOWN – FONDAZIONE, CORDOLI ELEVAZIONE, SOLETTA:	
– CONFORMITA' ALLA NORMA	EN 206 e UNI 11104
– TIPO DI CEMENTO	CEM III–V
– CLASSE DI RESISTENZA	C 30/37
– CLASSE DI ESPOSOZIONE	XC2
– RAPPORTO A/C MAX	0.60
– COPRIFERRO MINIMO	40 mm
– MAX ⌀ INERTI	32 mm
– CONGLOMERATO CEMENTIZIO TIPO	G1
– CLASSE DI CONSISTENZA SLUMP	S3–S4
– CLASSE STRUTTURALE	S6 (Vn = 100 anni)

COMMITTENTE: RFI RETE FERROVIARIA ITALIANA – GRUPPO FERROVIE DELLO STATO ITALIANE

ALTA SORVEGLIANZA: ITALFERR – GRUPPO FERROVIE DELLO STATO ITALIANE

GENERAL CONTRACTOR: Cepav due

INFRASTRUTTURE FERROVIARIE STRATEGICHE DEFINITE DALLA LEGGE OBIETTIVO N. 443/01

LINEA A.V. /A.C. TORINO - VENEZIA Tratta MILANO - VERONA
Lotto funzionale Brescia-Verona
PROGETTO ESECUTIVO

LINEA A.C. MILANO-VERONA
GA 06 - LONATO OVEST
SEZIONI TIPO.
CARPENTERIA E PARTICOLARI.
SEZIONE TIPO M2bis

IL PROGETTISTA: saipem spa – Tomaso Taranto – Ordine Ingegneri della Provincia di Milano, degli Ingegneri della Provincia di Salerno, al civile e ambito e dell'Informazione – Tel. 02 520361 – Fax 02 52036205 – 20139 Milano
IL PROGETTISTA INTEGRATORE: saipem spa – Tomaso Taranto – Ordine Ingegneri della Provincia di Milano, degli Ingegneri della Provincia di Salerno, al civile e ambito e dell'Informazione – Tel. 02 520361 – Fax 02 52036205 – 20139 Milano

ALTA SORVEGLIANZA: ITALFERR

Verificato	Data	Approvato	Data

COMMESSA	LOTTO	FASE	ENTE	TIPO DOC.	OPERA/DISCIPLINA	PROGR.	REV.	SCALA
I N 0 5	0 0	E	E 2	B B	G A 0 6 0 0	0 0 4	0	1:50

PROGETTAZIONE GENERAL CONTRACTOR — Autorizzato/Data

Rev.	Data	Descrizione	Redatto	Data	Verificato	Data	Approvato	Data
0	19/03/18	EMISSIONE PE	R.Di Pisa	19/03/18	Saipem	19/03/18	Cepav due	19/03/18
1								
2								
3								

Consorzio Cepav due – Project Director (Ing. T. Taranto) – Data:

Saipem S.p.a. COMM. 032121 — Data: 19/03/18 — Doc.N. IN0500EE2BBGA06000040

Progetto cofinanziato dalla Unione Europea

CUP: F81H91000000008

Scala di plot: 1:1