


PLANIMETRIA TAV. 1/2
Scala 1:1000

MURI AD U - LATO Bx GALLERIA ARTIFICIALE - LATO BD - L=1424.907m - GA06



MURI AD U - LATO Bx GALLERIA ARTIFICIALE - LATO BP - L=1416.00m - GA06

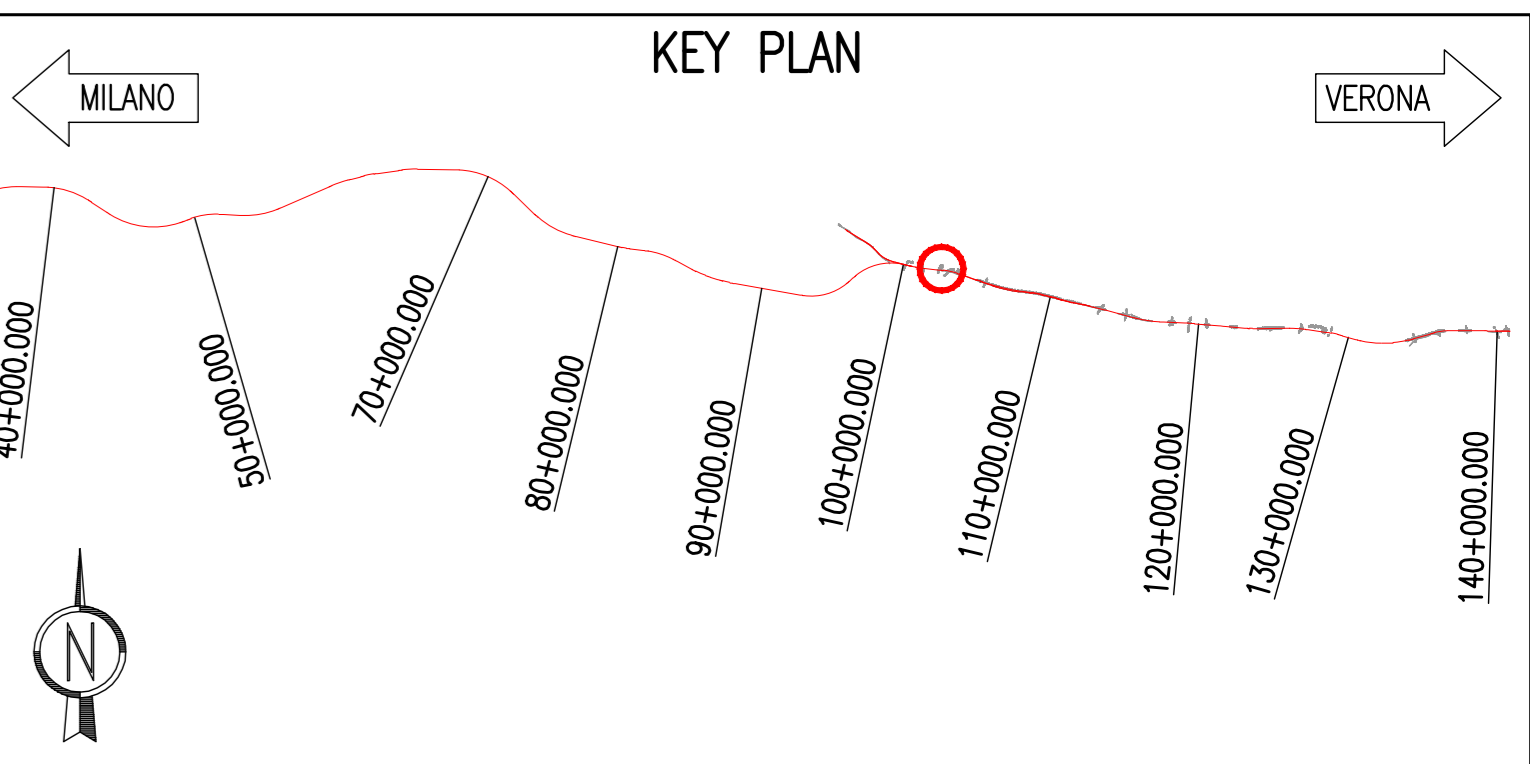

DESCRIZIONE WBS

GA06: GALLERIA ARTIFICIALE DA P.K. 104+565.000 A P.K. 105+990.000

NOTA

PER IL SISTEMA DI SMALTIMENTO ACQUE E DRENAGGIO IN FASE DI ESECUZIONE SI VEDA:
IN050002P27GA0600010

PER IL SISTEMA DI SMALTIMENTO ACQUE E DRENAGGIO IN FASE DI SCAVO SI VEDA:
IN050002P27GA0600010

COMMITTENTE:

ALTA SORVEGLIANZA:

GENERAL CONTRACTOR:

INFRASTRUTTURE FERROVIARIE STRATEGICHE DEFINITE DALLA LEGGE OBIETTIVO N. 443/01
LINEA A.V. /A.C. TORINO - VENEZIA Tratta MILANO - VERONA
Lotto funzionale Brescia-Verona
PROGETTO ESECUTIVO

LINEA A.C. MILANO-VERONA
GA 06 - LONATO OVEST
PLANIMETRIA
TAV. 1 di 2

ALTA SORVEGLIANZA

Verificato	Data	Approvato	Data
------------	------	-----------	------

COMMESSA	LOTTO	FASE	ENTE	TIPO DOC.	OPERA/DISCIPLINA	PROGR.	REV.	SCALA
IN05	00	E	E2	P7	GA0600	001	0	1:200

Rev.	Data	Descrizione	Redatto	Data	Verificato	Data	Approvato	Data	Autorizzate/Data
0	19/03/18	EMISSIONE PE	[Signature]	19/03/18	[Signature]	19/03/18	[Signature]	19/03/18	Cepav due Project Director [Signature]
2									
3									
4									