


PLANIMETRIA 2/2
Scala 1:1000

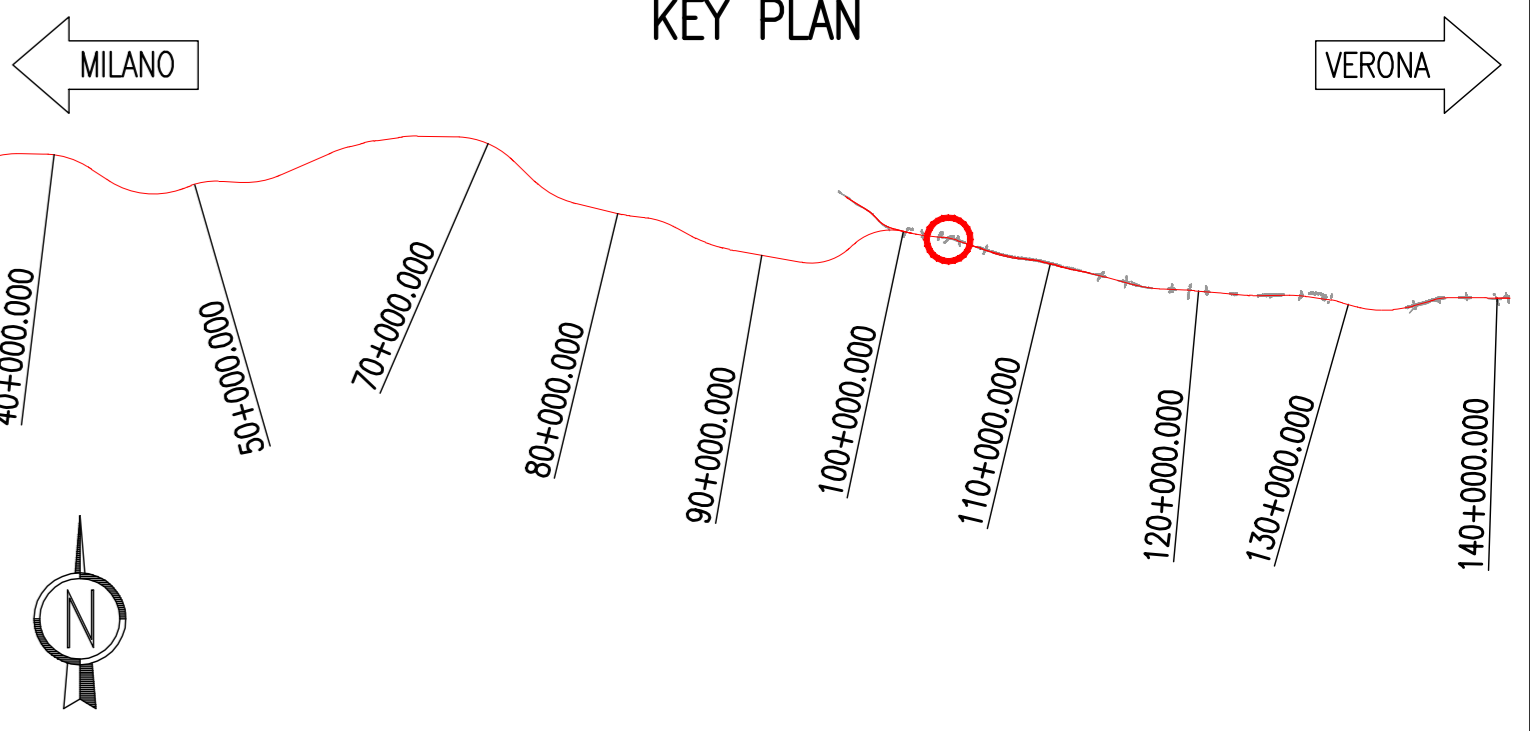

DESCRIZIONE WBS
GA06: GALLERIA ARTIFICIALE DA P.K. 104+565.000 A P.K. 105+990.000

NOTA
PER IL SISTEMA DI SMALTIMENTO ACQUE E DRENAGGIO IN FASE DI ESECUZIONE SI VEDA:
IN05000E2P2GA06000010
PER IL SISTEMA DI SMALTIMENTO ACQUE E DRENAGGIO IN FASE DI SCAVO SI VEDA:
IN05000E2P2GA06000010

COMMITTENTE:
RFI
Rete Ferroviaria Italiana
GRUPPO FERROVIE DELLO STATO ITALIANO

ALTA SORVEGLIANZA:
ITALFERR
GRUPPO FERROVIE DELLO STATO ITALIANO

GENERAL CONTRACTOR:
Cepav due

INFRASTRUTTURE FERROVIARIE STRATEGICHE DEFINITE DALLA LEGGE OBIETTIVO N. 443/01
LINEA A.V./A.C. TORINO - VENEZIA Tratta MILANO - VERONA
Lotto funzionale Brescia-Verona
PROGETTO ESECUTIVO

LINEA A.C. MILANO-VERONA
GA 06 - LONATO OVEST
PLANIMETRIA
TAV. 2 di 2

ALTA SORVEGLIANZA	ITALFERR	Verificato	Data	Approvato	Data
-------------------	-----------------	------------	------	-----------	------

COMMESSA	LOTTO	FASE	ENTE	TIPO DOC.	OPERA/DISCIPLINA	PROGR.	REV.	SCALA
IN05	00	E	E2	P7	GA0600	002	0	1:200

PROGETTAZIONE GENERAL CONTRACTOR								Autorizzate/Data	
Rev.	Data	Descrizione	Redatto	Data	Verificato	Data	Approvato	Data	Consegna
0	19/03/18	EMISSIONE PE	[Signature]	19/03/18	[Signature]	19/03/18	[Signature]	19/03/18	Cepav due Project Director [Signature]
2									
3									
4									