



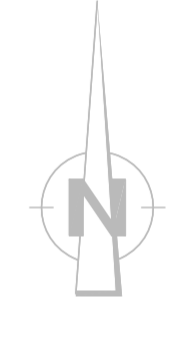

NOTE GENERALI

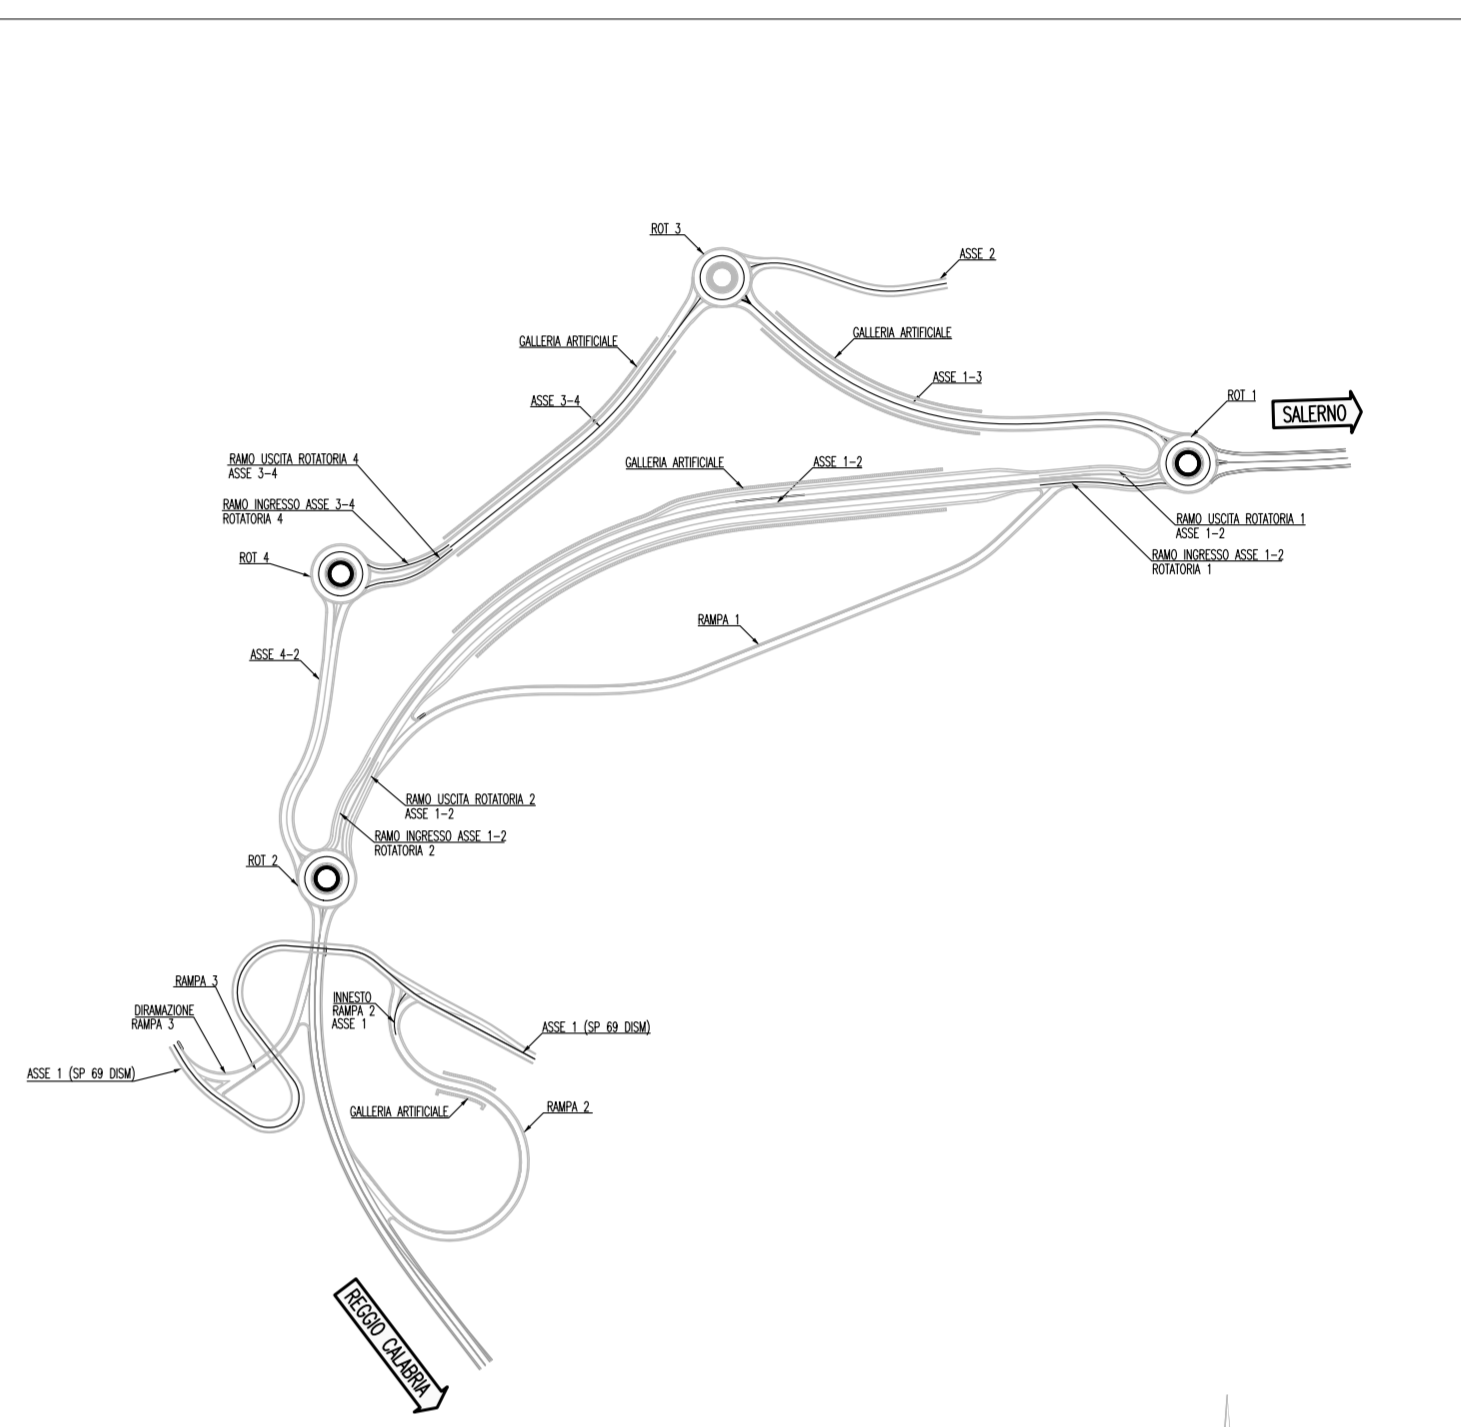

**Stretto di Messina**  
Concessione per la progettazione, realizzazione e gestione del collegamento stabile tra Sicilia e il Continente  
 Operazione di diritto pubblico  
 Legge n° 1158 del 17 dicembre 1971, modificata dal D.Lgs. n° 114 del 24 aprile 2003



**PONTE SULLO STRETTO DI MESSINA**  
 PROGETTO DEFINITIVO

**EUROLINK S.C.p.A.**  
 IMPREGILO S.p.A. (Mandatario)  
 SOCIETA' ITALIANA PER CONDOTTE D'ACQUA S.p.A. (Mandante)  
 COOPERATIVA MURATORI E CEMENTISTI - C.M.C. di Ravenna Soc. Coop. a.r.l. (Mandante)  
 SACYR S.A.U. (Mandatario)  
 ISHIKAWAJIMA - HARIMA HEAVY INDUSTRIES CO. Ltd. (Mandante)  
 A.C.I. S.C.P.A. - CONSORZIO STABILE (Mandante)

<b>IL PROGETTISTA</b> Dott. Ing. F. Colto Ordine Ingegneri Milano n° 20355	<b>IL CONTRANTE GENERALE</b> Project Manager (Ing. P.P. Marcheselli)	<b>STRETTO DI MESSINA</b> Direttore Generale + SUP Validazione (Ing. G. Fiammenghi)	<b>STRETTO DI MESSINA</b> Amministratore Delegato (Dott. P. Ciucci)
---	--	--	---

**COLLEGAMENTI VERSANTE CALABRIA [CD0222\_FD]**  
 CENTRO DIREZIONALE  
 OPERE CIVILI EDILI  
 VIABILITA' ACCESSO - ASSE 1-2  
 PLANIMETRIA DI PROGETTO

REV. DATA	DESCRIZIONE	REDAZIONE	VERIFICAZIONE	APPROVAZIONE
FD 20/06/2011	EMISSIONE FINALE	S. CESSEA	F. BERTOLI	F. COLLA