




SEZIONE TIPO TRA MURI A "L" > 3.00m  
SCALA 1:50

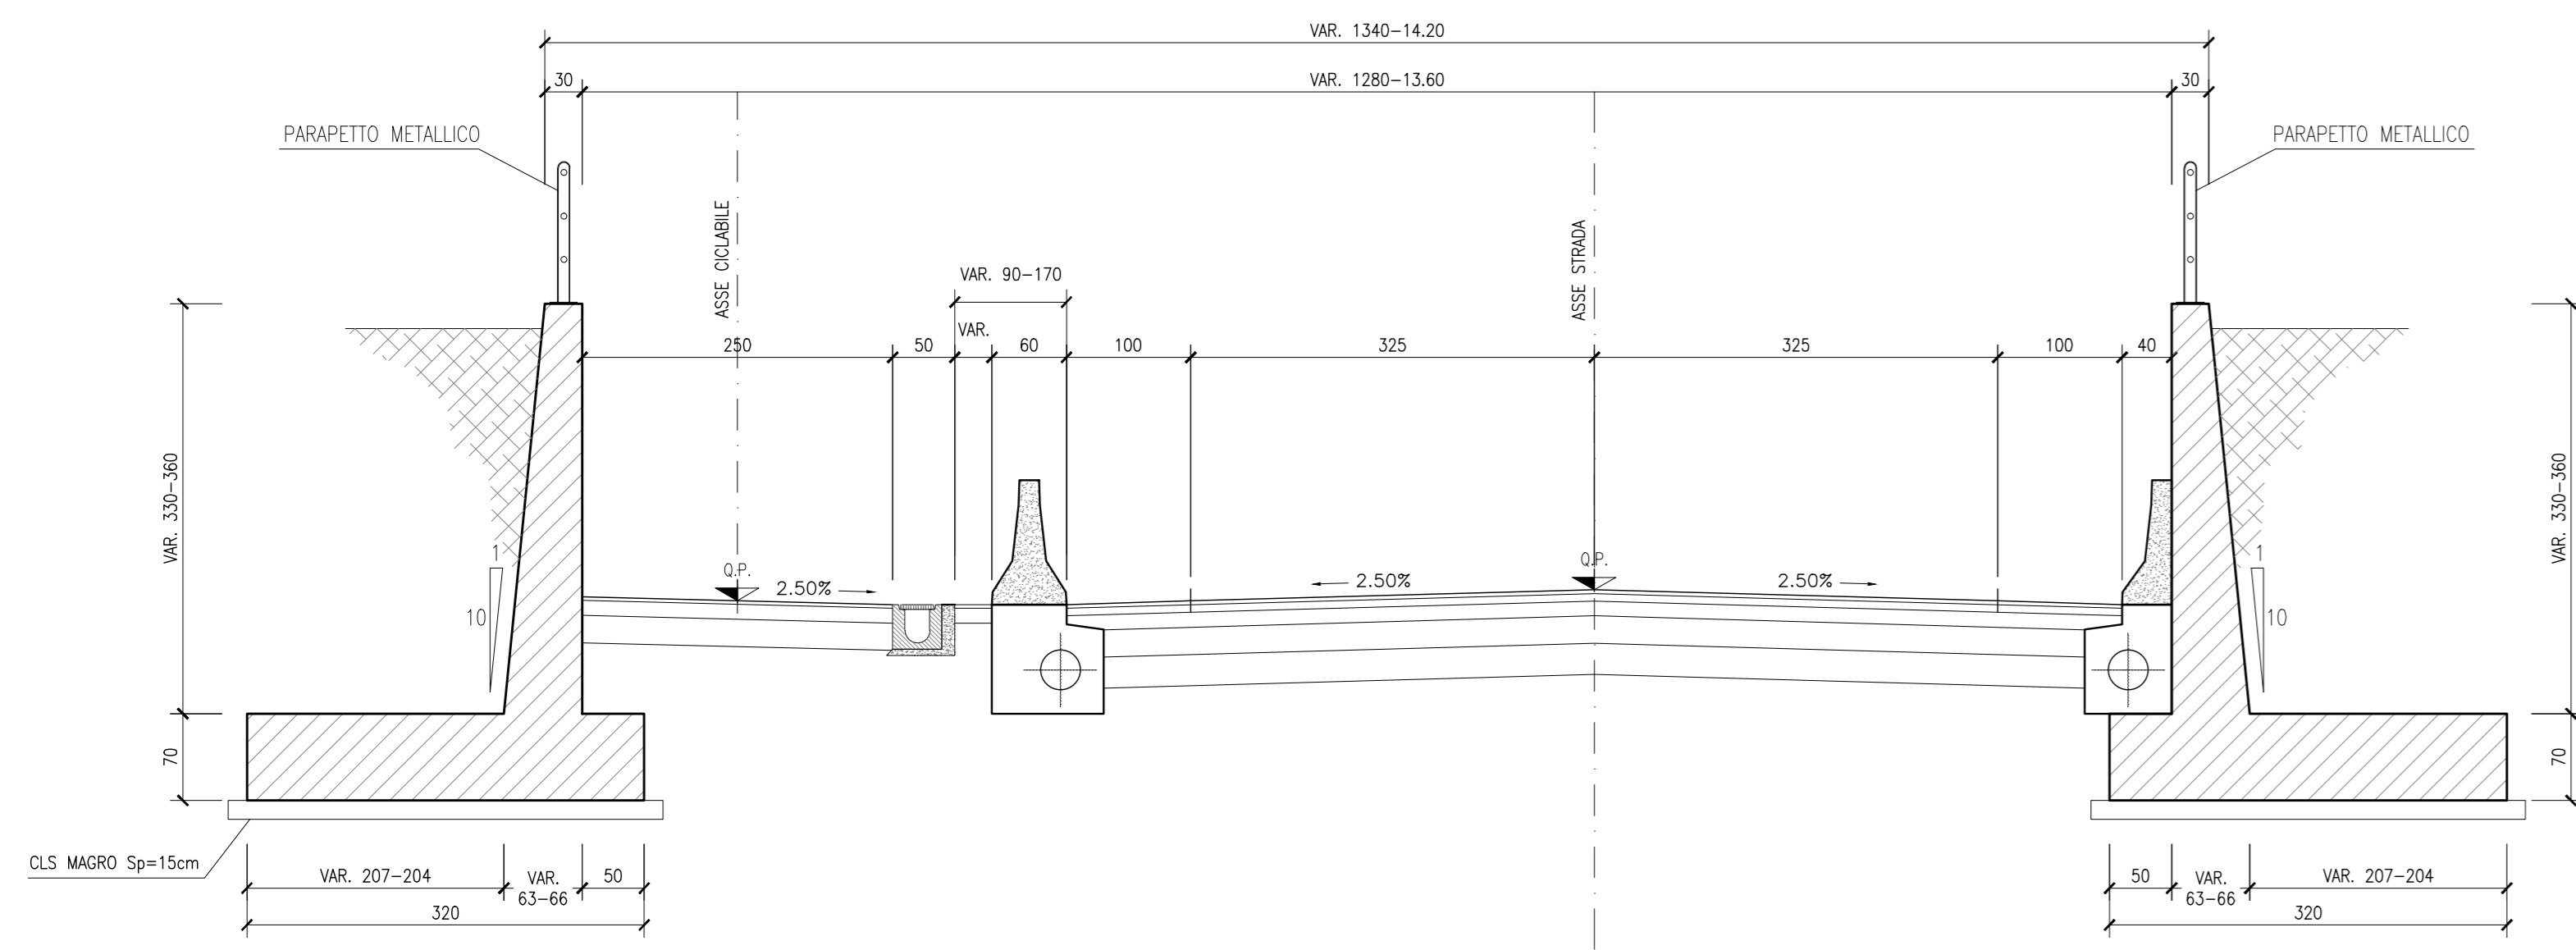


SEZIONE TIPO TRA MURI A "L" < 3.00m  
SCALA 1:50

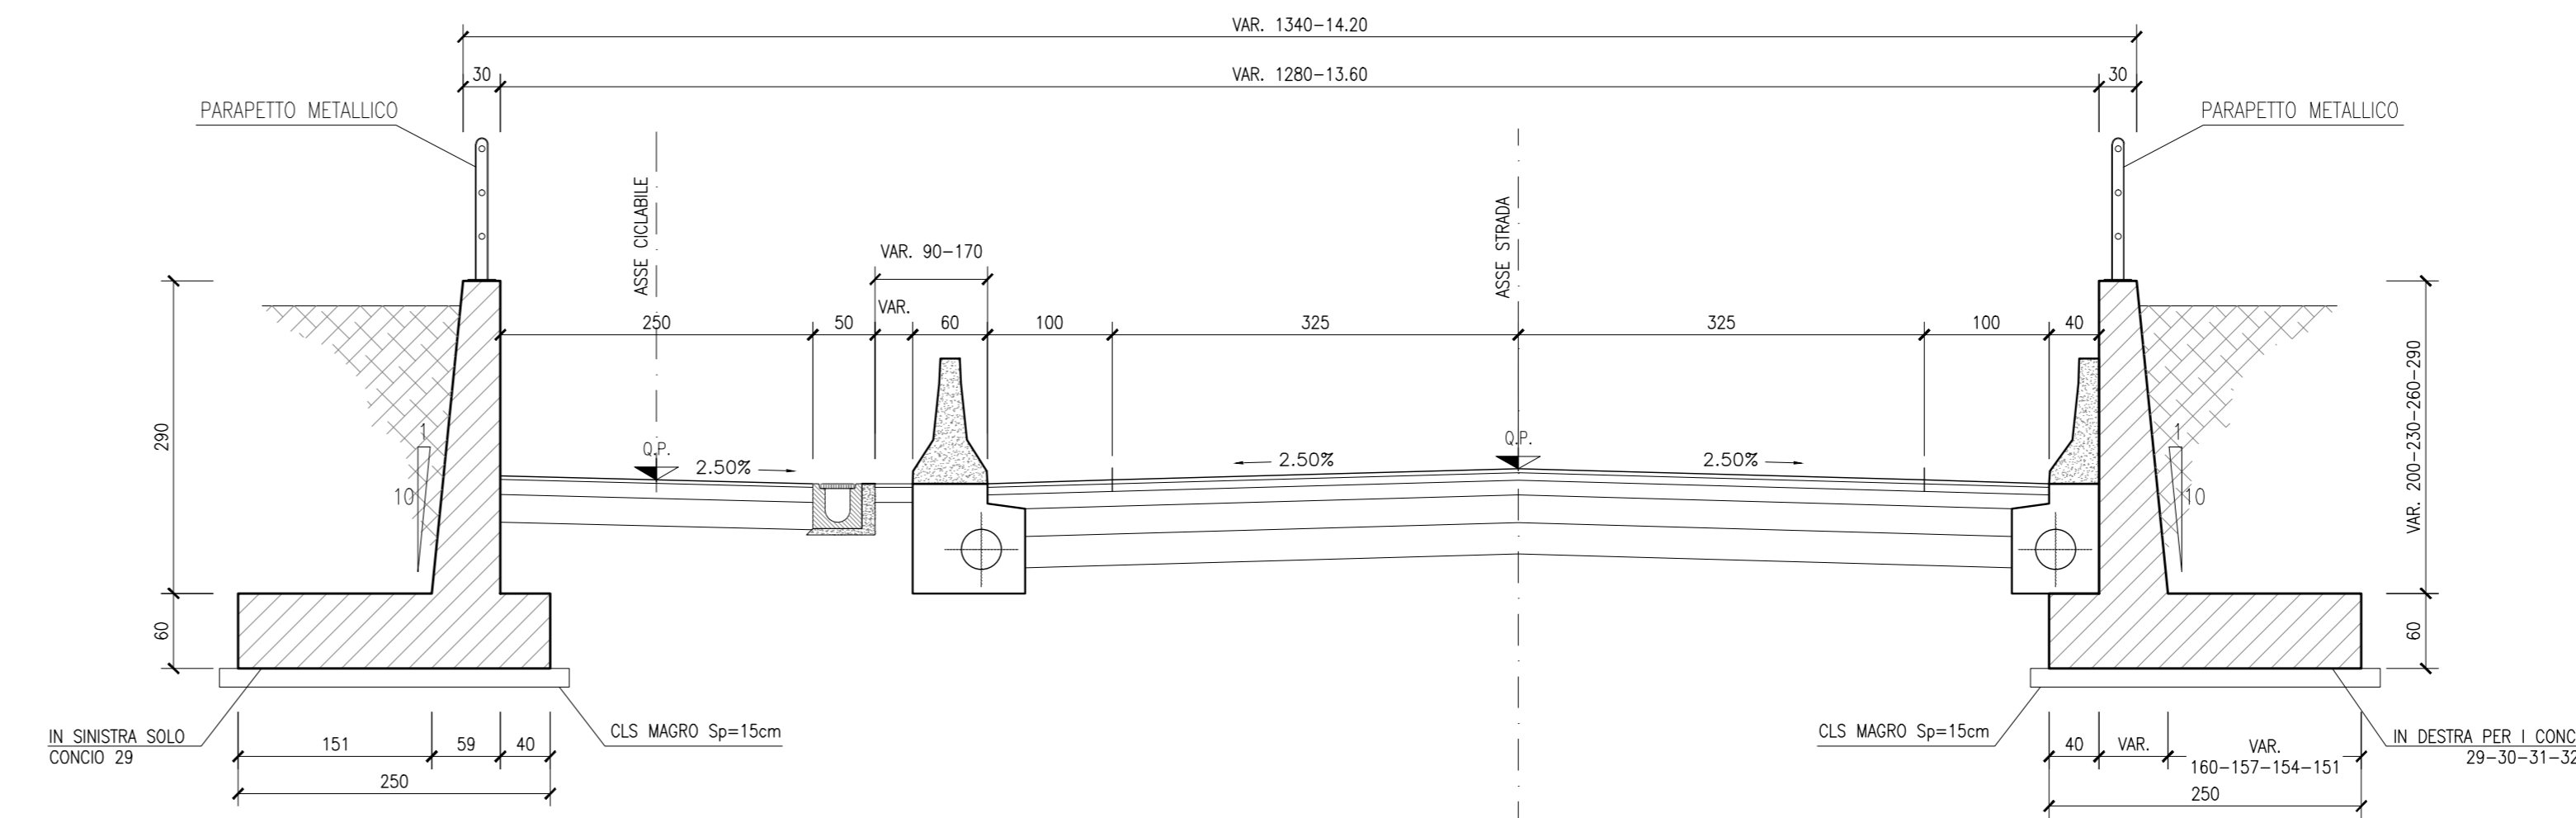

SEZIONE TIPO TRA MURI A "U" < 9.20m  
SCALA 1:50

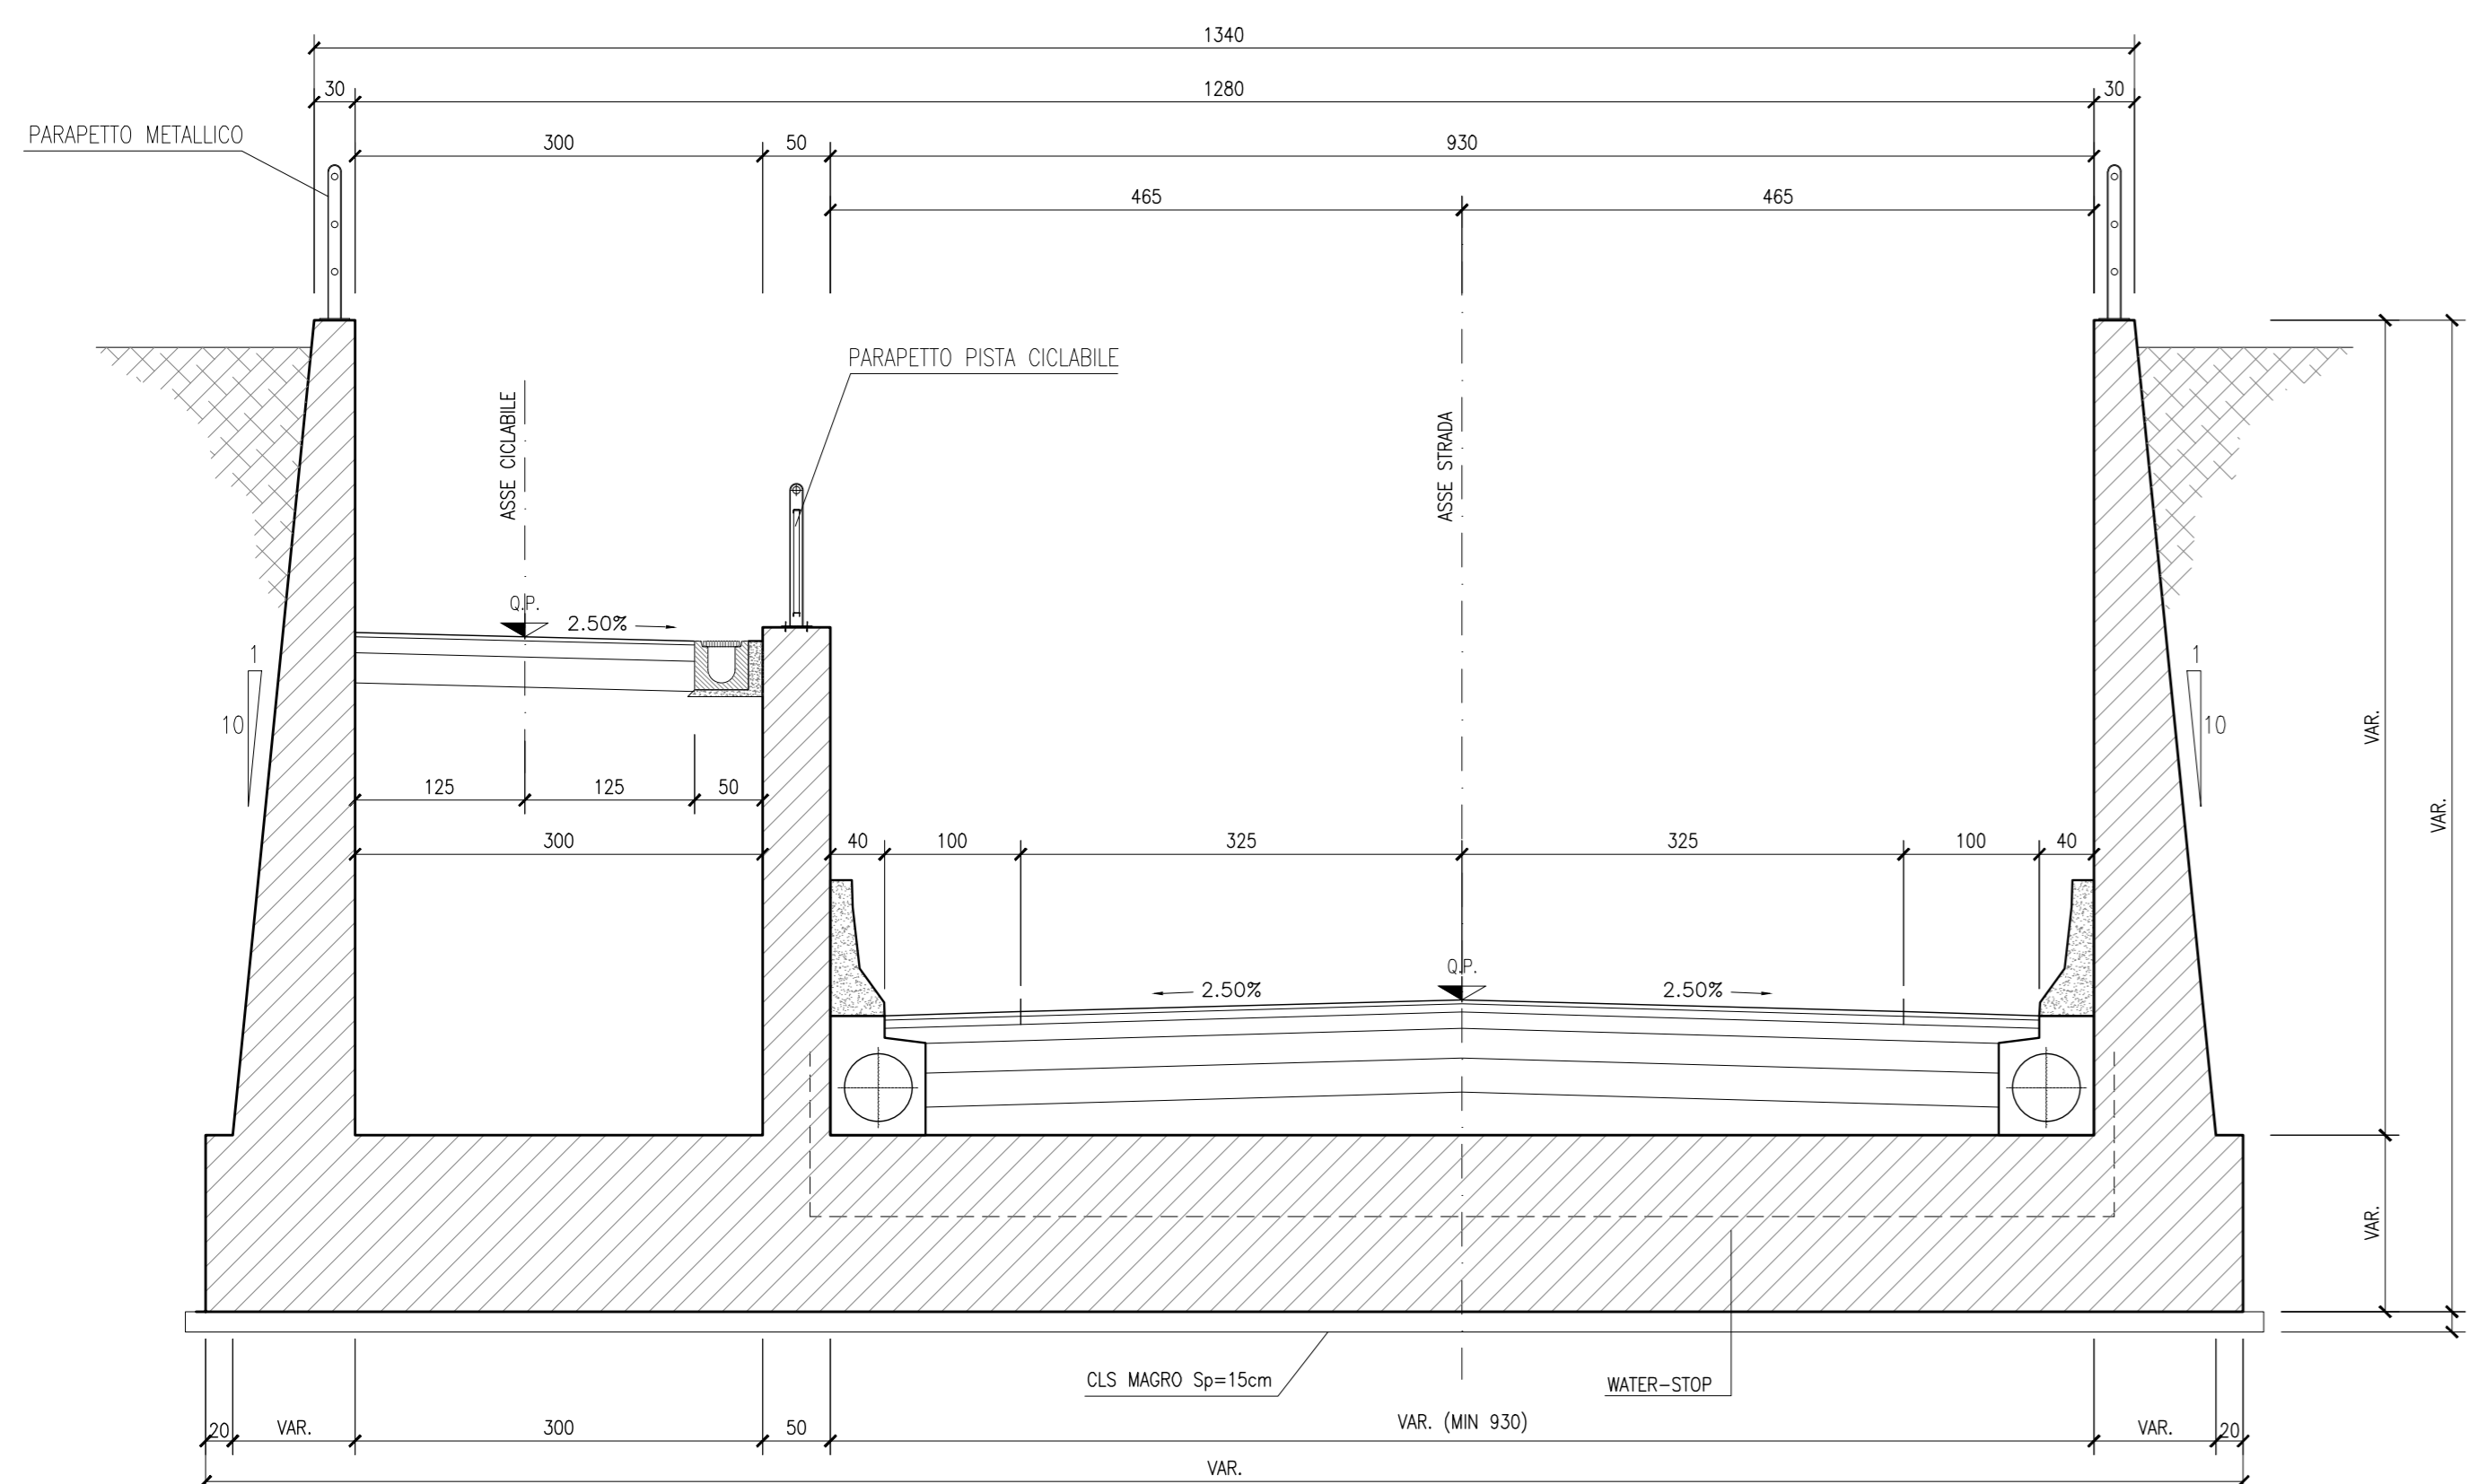

SEZIONE TIPO TRA MURI A "U" > 9.20m  
SCALA 1:50

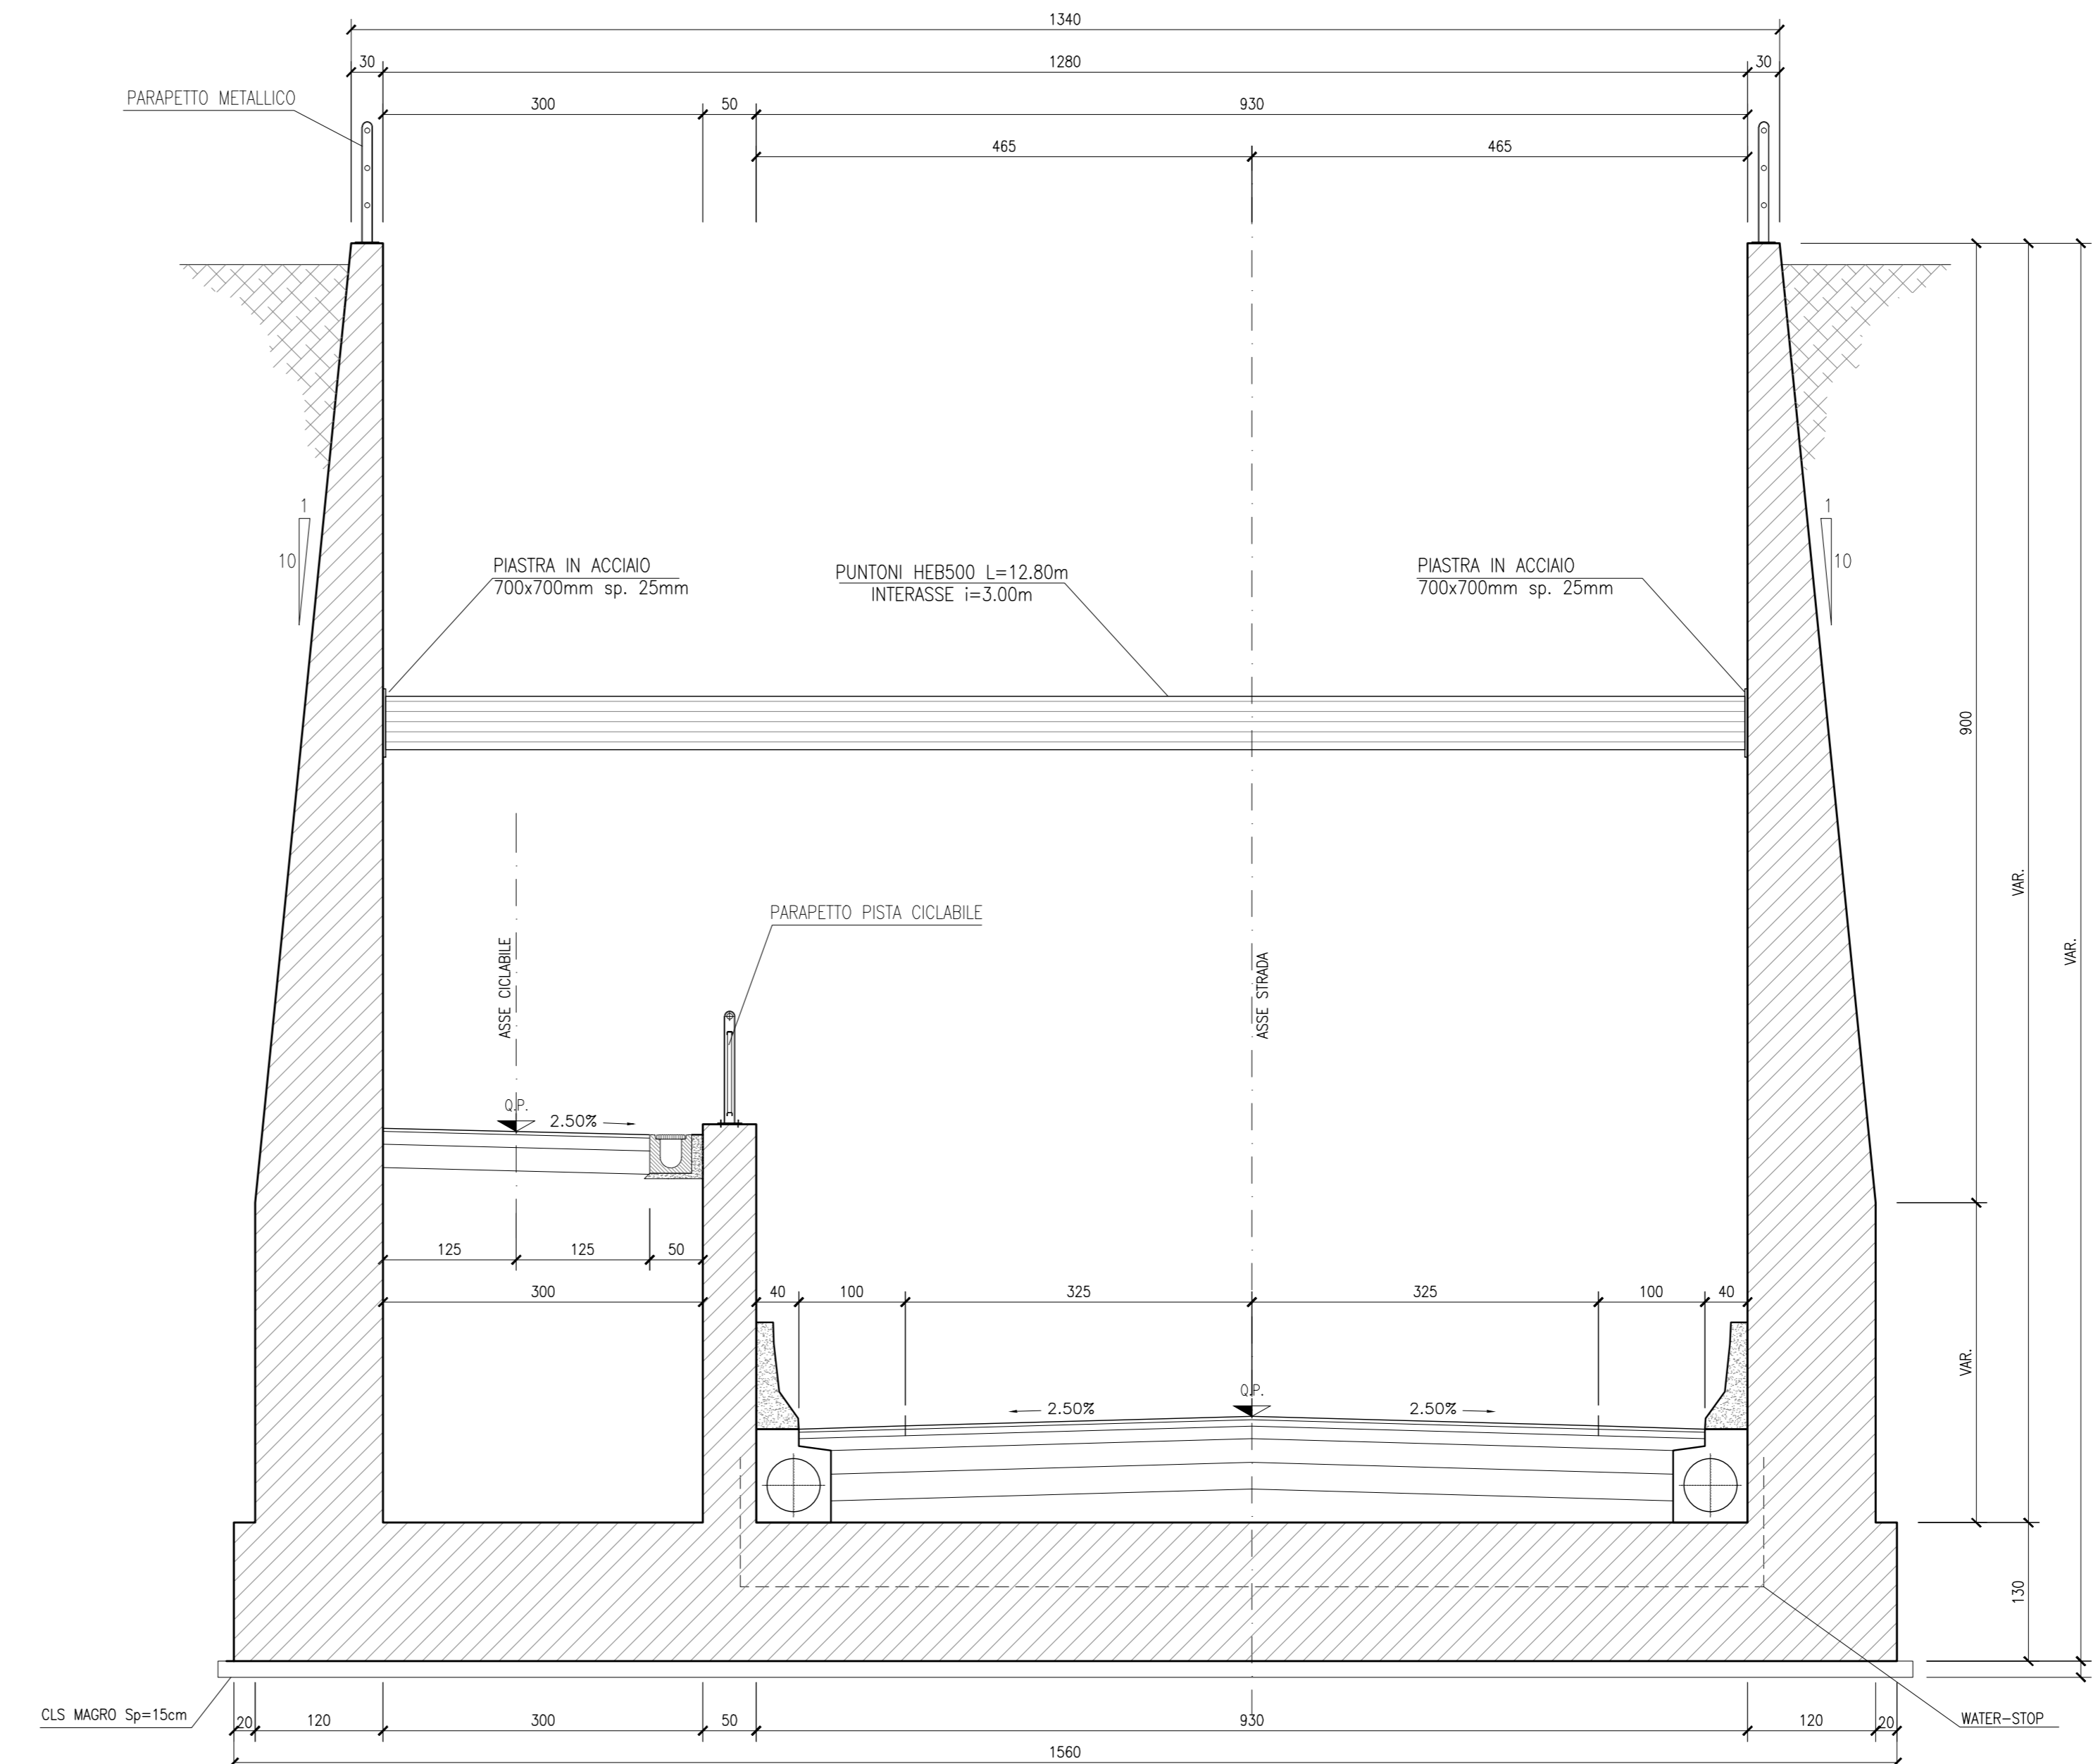

NOTE GENERALI

COMMITTENTE:

ALTA SORVEGLIANZA:

GENERAL CONTRACTOR:

INFRASTRUTTURE FERROVIARIE STRATEGICHE DEFINITE DALLA LEGGE OBIETTIVO N. 443/01  
LINEA A.V. /A.C. TORINO - VENEZIA Tratta MILANO - VERONA  
Lotto funzionale Brescia-Verona  
PROGETTO ESECUTIVO

SOTTOPASSO VIA RAMPA PK 139+888.80 LINEA AV/AC  
CARPENTERIA  
MURI ANDATORI - SEZIONI TIPO

ALTA SORVEGLIANZA

COMMESSA	LOTTO	FASE	ENTE	TIPO DOC.	OPERA/DISCIPLINA	PROGR.	REV.	SCALA
IN05	00	E	E2	WB	SLZ100	001	0	1:50

Rev.	Data	Descrizione	Redatto	Data	Verificato	Data	Approvato	Data	Autorizzato/Data
0	19/03/18	EMISSIONE PE	...	19/03/18	...	19/03/18	...	19/03/18	...