PROFILO Asse 1-2
SEZIONE 1 ASSE_1-2
PROGRESSIVA 0.00

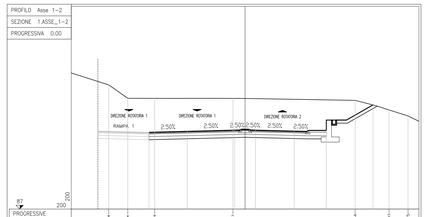


| | | | | | | | | | | | | | |
|---|---|---|---|---|---|---|---|---|---|---|---|---|---|
| PROGRESSIVE TERRENO | | | | | | | | | | | | | |
| PARZIALI TERRENO | 3.62 | 1.84 | 2.60 | 7.57 | | | | 11.81 | | | 3.27 | 2.89 | |
| QUOTE TERRENO | | | | | | | | | | | | | |
| PROGRESSIVE PROGETTO | | | | | | | | | | | | | |
| PARZIALI PROGETTO | | | 3.71 | 4.58 | 2.00 | 3.75 | 3.10 | 4.50 | | | | | |
| QUOTE PROGETTO | | | | | | | | | | | | | |

PROFILO Asse 1-2
SEZIONE 2 ASSE_1-2
PROGRESSIVA 20.00

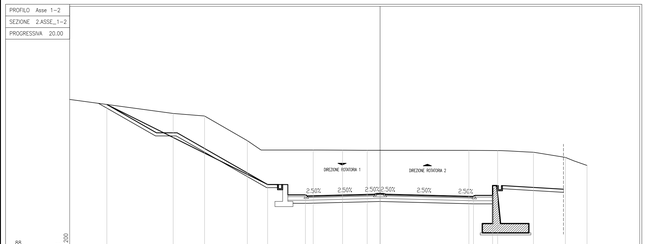


| | | | | | | | | | | | | | |
|---|---|---|---|---|---|---|---|---|---|---|---|---|---|
| PROGRESSIVE TERRENO | | | | | | | | | | | | | |
| PARZIALI TERRENO | 10.00 | | 3.03 | 4.14 | 6.36 | | 2.84 | 2.38 | 9.83 | | 2.79 | 3.45 | 3.09 | 2.09 |
| QUOTE TERRENO | | | | | | | | | | | | | | |
| PROGRESSIVE PROGETTO | | | | | | | | | | | | | | |
| PARZIALI PROGETTO | 15.54 | | | | 3.65 | 7.22 | | | 9.03 | | 1.85 | | | |
| QUOTE PROGETTO | | | | | | | | | | | | | | |

PROFILO Asse 1-2
SEZIONE 3 ASSE_1-2
PROGRESSIVA 40.00

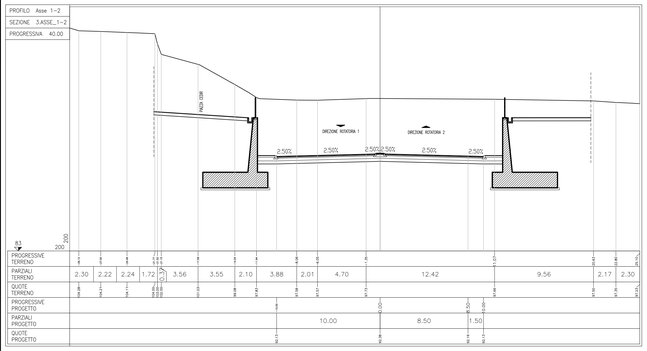


| | | | | | | | | | | | | | |
|---|---|---|---|---|---|---|---|---|---|---|---|---|---|
| PROGRESSIVE TERRENO | | | | | | | | | | | | | |
| PARZIALI TERRENO | 2.30 | 2.22 | 2.24 | 1.72 | 3.56 | 3.55 | 2.10 | 3.88 | 2.01 | 4.70 | | 12.42 | 9.56 | 2.17 | 2.30 |
| QUOTE TERRENO | | | | | | | | | | | | | | | |
| PROGRESSIVE PROGETTO | | | | | | | | | | | | | | | |
| PARZIALI PROGETTO | | | | | | | | | 10.00 | | 8.50 | | 1.50 | | |
| QUOTE PROGETTO | | | | | | | | | | | | | | | |

PROFILO Asse 1-2
SEZIONE 4 ASSE_1-2
PROGRESSIVA 60.00

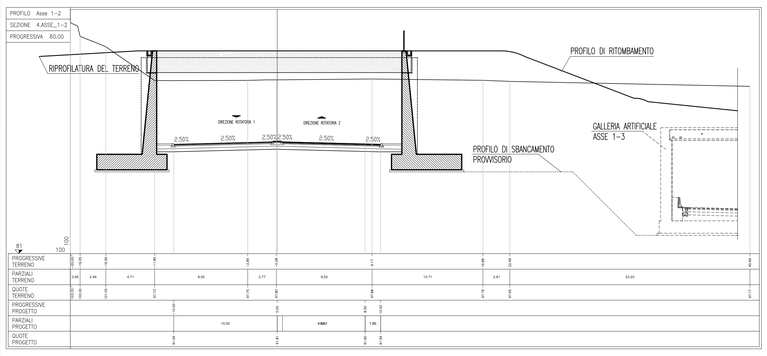


| | | | | | | | | | | | | | |
|---|---|---|---|---|---|---|---|---|---|---|---|---|---|
| PROGRESSIVE TERRENO | | | | | | | | | | | | | |
| PARZIALI TERRENO | 1.85 | 2.49 | 4.71 | 9.30 | 3.77 | 9.25 | 10.71 | 2.61 | 23.20 | | | | |
| QUOTE TERRENO | | | | | | | | | | | | | |
| PROGRESSIVE PROGETTO | | | | | | | | | | | | | |
| PARZIALI PROGETTO | | | | 10.00 | | 9.865 | | 1.50 | | | | | |
| QUOTE PROGETTO | | | | | | | | | | | | | |

PROFILO Asse 1-2
SEZIONE 5 ASSE_1-2
PROGRESSIVA 80.00

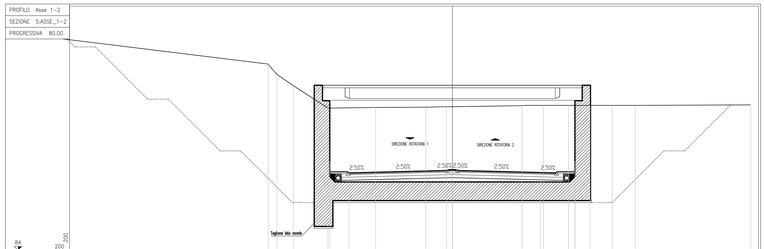


| | | | | | | | | | | | | | | | |
|---|---|---|---|---|---|---|---|---|---|---|---|---|---|---|---|
| PROGRESSIVE TERRENO | | | | | | | | | | | | | | | |
| PARZIALI TERRENO | 19.80 | | 0.80 | 1.58 | 3.35 | 4.60 | 4.85 | 2.01 | 7.30 | 2.06 | 2.43 | 2.08 | 2.14 | 2.23 | 11.17 |
| QUOTE TERRENO | | | | | | | | | | | | | | | |
| PROGRESSIVE PROGETTO | | | | | | | | | | | | | | | |
| PARZIALI PROGETTO | | | | | 1.85 | | 10.00 | | 8.50 | | 3.35 | | | | |
| QUOTE PROGETTO | | | | | | | | | | | | | | | |

PROFILO Asse 1-2
SEZIONE 6 ASSE_1-2
PROGRESSIVA 100.00

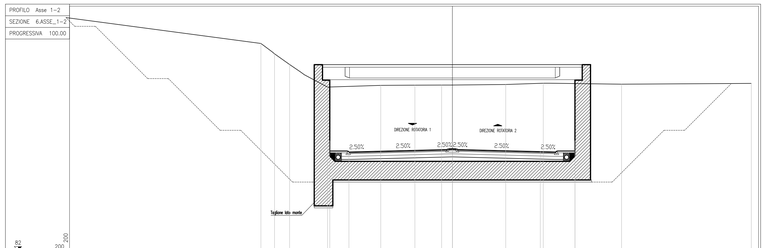


| | | | | | | | | | | | | | |
|---|---|---|---|---|---|---|---|---|---|---|---|---|---|
| PROGRESSIVE TERRENO | | | | | | | | | | | | | |
| PARZIALI TERRENO | 18.85 | | 1.31 | 1.46 | 3.66 | 5.15 | 3.30 | 2.58 | 6.20 | 3.63 | 7.56 | | 12.54 |
| QUOTE TERRENO | | | | | | | | | | | | | |
| PROGRESSIVE PROGETTO | | | | | | | | | | | | | |
| PARZIALI PROGETTO | | | | 1.85 | | 10.00 | | 8.50 | | 3.35 | | | |
| QUOTE PROGETTO | | | | | | | | | | | | | |

PROFILO Asse 1-2
SEZIONE 7 ASSE_1-2
PROGRESSIVA 120.00

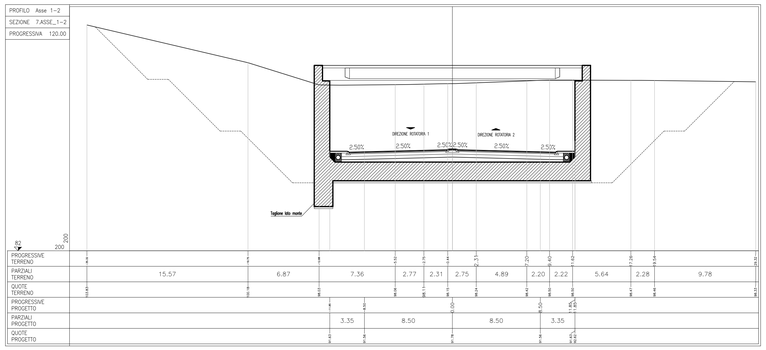


| | | | | | | | | | | | | | | |
|---|---|---|---|---|---|---|---|---|---|---|---|---|---|---|
| PROGRESSIVE TERRENO | | | | | | | | | | | | | | |
| PARZIALI TERRENO | 15.57 | | 6.87 | | 7.36 | 2.77 | 2.31 | 2.75 | 4.89 | 2.20 | 2.22 | 5.64 | 2.28 | 9.78 |
| QUOTE TERRENO | | | | | | | | | | | | | | |
| PROGRESSIVE PROGETTO | | | | | | | | | | | | | | |
| PARZIALI PROGETTO | | | | 3.35 | | 8.50 | | 8.50 | | 3.35 | | | | |
| QUOTE PROGETTO | | | | | | | | | | | | | | |

PROFILO Asse 1-2
SEZIONE 8 ASSE_1-2
PROGRESSIVA 140.00

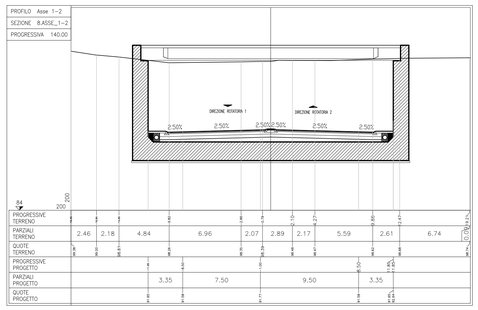


| | | | | | | | | | | | | | |
|---|---|---|---|---|---|---|---|---|---|---|---|---|---|
| PROGRESSIVE TERRENO | | | | | | | | | | | | | |
| PARZIALI TERRENO | 2.46 | 2.18 | 4.84 | | 6.96 | 2.07 | 2.89 | 2.17 | 5.59 | 2.61 | | 6.74 | |
| QUOTE TERRENO | | | | | | | | | | | | | |
| PROGRESSIVE PROGETTO | | | | | | | | | | | | | |
| PARZIALI PROGETTO | | | | 3.35 | | 7.50 | | 9.50 | | 3.35 | | | |
| QUOTE PROGETTO | | | | | | | | | | | | | |

PROFILO Asse 1-2
SEZIONE 9 ASSE_1-2
PROGRESSIVA 160.00

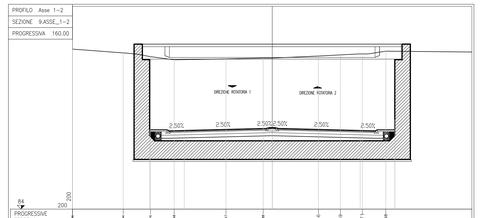


| | | | | | | | | | | | | | |
|---|---|---|---|---|---|---|---|---|---|---|---|---|---|
| PROGRESSIVE TERRENO | | | | | | | | | | | | | |
| PARZIALI TERRENO | 4.90 | 2.64 | 2.28 | 5.01 | 3.59 | 5.34 | 2.13 | 2.12 | 2.27 | 8.32 | | | |
| QUOTE TERRENO | | | | | | | | | | | | | |
| PROGRESSIVE PROGETTO | | | | | | | | | | | | | |
| PARZIALI PROGETTO | | | 3.35 | | 8.50 | | 8.50 | | 3.35 | | | | |
| QUOTE PROGETTO | | | | | | | | | | | | | |

PROFILO Asse 1-2
SEZIONE 10 ASSE_1-2
PROGRESSIVA 180.00

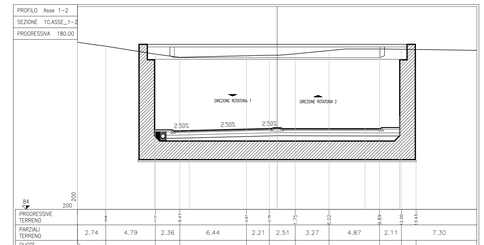


| | | | | | | | | | | | | | |
|---|---|---|---|---|---|---|---|---|---|---|---|---|---|
| PROGRESSIVE TERRENO | | | | | | | | | | | | | |
| PARZIALI TERRENO | 2.74 | 4.79 | 2.36 | 6.44 | 2.21 | 2.51 | 3.27 | 4.87 | 2.11 | 7.30 | | | |
| QUOTE TERRENO | | | | | | | | | | | | | |
| PROGRESSIVE PROGETTO | | | | | | | | | | | | | |
| PARZIALI PROGETTO | | | 3.35 | | 8.50 | | 8.50 | | 3.35 | | | | |
| QUOTE PROGETTO | | | | | | | | | | | | | |

PROFILO Asse 1-2
SEZIONE 11 ASSE_1-2
PROGRESSIVA 200.00

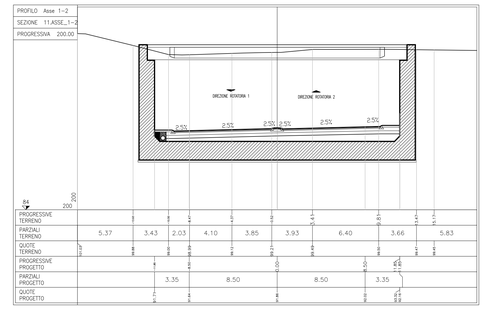


| | | | | | | | | | | | | | |
|---|---|---|---|---|---|---|---|---|---|---|---|---|---|
| PROGRESSIVE TERRENO | | | | | | | | | | | | | |
| PARZIALI TERRENO | 5.37 | | 3.43 | 2.03 | 4.10 | 3.85 | 3.93 | 6.40 | | 3.66 | 5.83 | | |
| QUOTE TERRENO | | | | | | | | | | | | | |
| PROGRESSIVE PROGETTO | | | | | | | | | | | | | |
| PARZIALI PROGETTO | | | 3.35 | | 8.50 | | 8.50 | | 3.35 | | | | |
| QUOTE PROGETTO | | | | | | | | | | | | | |

PROFILO Asse 1-2
SEZIONE 12 ASSE_1-2
PROGRESSIVA 220.00

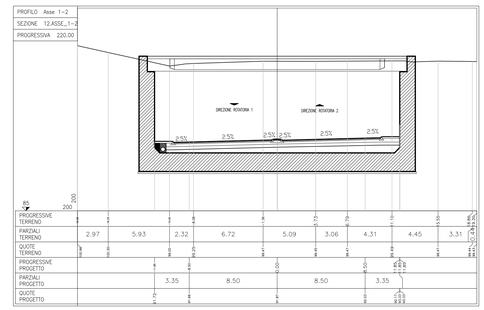


| | | | | | | | | | | | | | |
|---|---|---|---|---|---|---|---|---|---|---|---|---|---|
| PROGRESSIVE TERRENO | | | | | | | | | | | | | |
| PARZIALI TERRENO | 2.97 | 5.93 | 2.32 | 6.72 | 5.09 | 3.06 | 4.31 | 4.45 | 3.31 | | | | |
| QUOTE TERRENO | | | | | | | | | | | | | |
| PROGRESSIVE PROGETTO | | | | | | | | | | | | | |
| PARZIALI PROGETTO | | | 3.35 | | 8.50 | | 8.50 | | 3.35 | | | | |
| QUOTE PROGETTO | | | | | | | | | | | | | |

## NOTE GENERALI

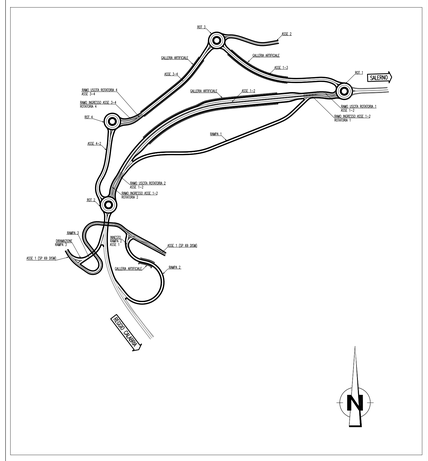


Stretto di Messina

Concessionaria per la progettazione, realizzazione e gestione del collegamento stabile tra la Sicilia e il Continente
Organismo di Diritto pubblico
(Legge n° 1158 del 17 dicembre 1971, modificata dal D.Lgs. n° 114 del 24 aprile 2003)

EurolinK

# PONTE SULLO STRETTO DI MESSINA

## PROGETTO DEFINITIVO


EUROLINK S.C.p.A.
(IMPREGILO S.p.A. (Mandataria)
SOCIETA' ITALIANA PER CONDOTTE D'ACQUA S.p.A. (Mandante)
COOPERATIVA MURATORI E CEMENTISTI - C.M.C. di Ravenna Soc. Coop. a.r.l. (Mandante)
SACYR S.A.U. (Mandante)
ISHIKAWAJIMA - HARIMA HEAVY INDUSTRIES CO. Ltd. (Mandante)
A.C.I. S.C.P.A. - CONSORZIO STABILE (Mandante)

IL PROGETTISTA
Dott. Ing. F. Collo
Ordine Ingegneri Milano n° 20355
Dott. Ing. E. Pagani
Ordine Ingegneri Milano n° 15408

IL CONTRAENTE GENERALE
Project Manager
(Ing. P.P. Marcheselli)

STRETTO DI MESSINA
Direttore Generale e RUP Validazione
(Ing. G. Fiammenghi)

STRETTO DI MESSINA
Amministratore Delegato
(Dott. P. Ciucci)


# COLLEGAMENTI VERSANTE CALABRIA CD0224_F0

CENTRO DIREZIONALE
OPERE CIVILI EDILI
VIABILITA' ACCESSO – ASSE 1-2
SEZIONI TRASVERSALI TAV. 1/2

CODICE: C G 0 7 0 0 P W 9 D C C D 1 C V A 0 0 0 0 0 0 0 0 1 F0
SCALA: 1:200

| REV. | DATA | DESCRIZIONE | REDATTO | VERIFICATO | APPROVATO |
|---|---|---|---|---|---|
| F0 | 20/06/2011 | EMISSIONE FINALE | S. OSSESA | F. BERTONI | F. COLLA |

NOME DEL FILE: CD0224_F0.dwg