


prog.	AREA	Progressive REALIZZATO	TIPOLOGIA INTERVENTO	Lungh. Palancolato	Lungh. Trave di bordo	Lungh. Scogliera
1	Riva sinistra DARSENA	da 0.00 a 315.00	Palancolato	315.00		
2	Riva destra DARSENA	da 0.00 a 310.00	Trave di bordo		310.00	
3	Riva destra DARSENA	da 0.00 a 385.00	Palancolato	385.00		
4	Area CANTIERI	da 0.00 a 290.00	Trave di bordo		290.00	
5	Molo di SOTTOFLUTTO	da 34.00 a 167.00	Palancolato	133.00		
6	Molo di SOPRAFLUTTO	da 325.00 a 500.00	Scogliera			175.00
7	lato fiume	da 300.00 a 530.00	Palancolato	230.00		
8	lato fiume	da 470.00 a 530.00	Trave di bordo		60.00	
9	lato porto	da 320.00 a 740.00	Palancolato	420.00		
10	lato porto	da 200.00 a 1162.00	Scogliera			962.00


TABELLA POSTI BARCA
Categorìa imbarcazioni

Classe	lunghezza (m)	larghezza (m)	N. Posti Barca
I	fino a 6,50	2,50	219
II	fino a 8,00	3,00	184
III	fino a 10,00	3,50	212
IV	fino a 12,00	4,00	45
V	fino a 14,00	4,40	36
VI	fino a 16,00	4,80	45
VII	fino a 18,00	5,20	6
VIII	fino a 20,00	5,50	6
IX	fino a 25,00	6,30	4
			757

POSTI AUTO 947

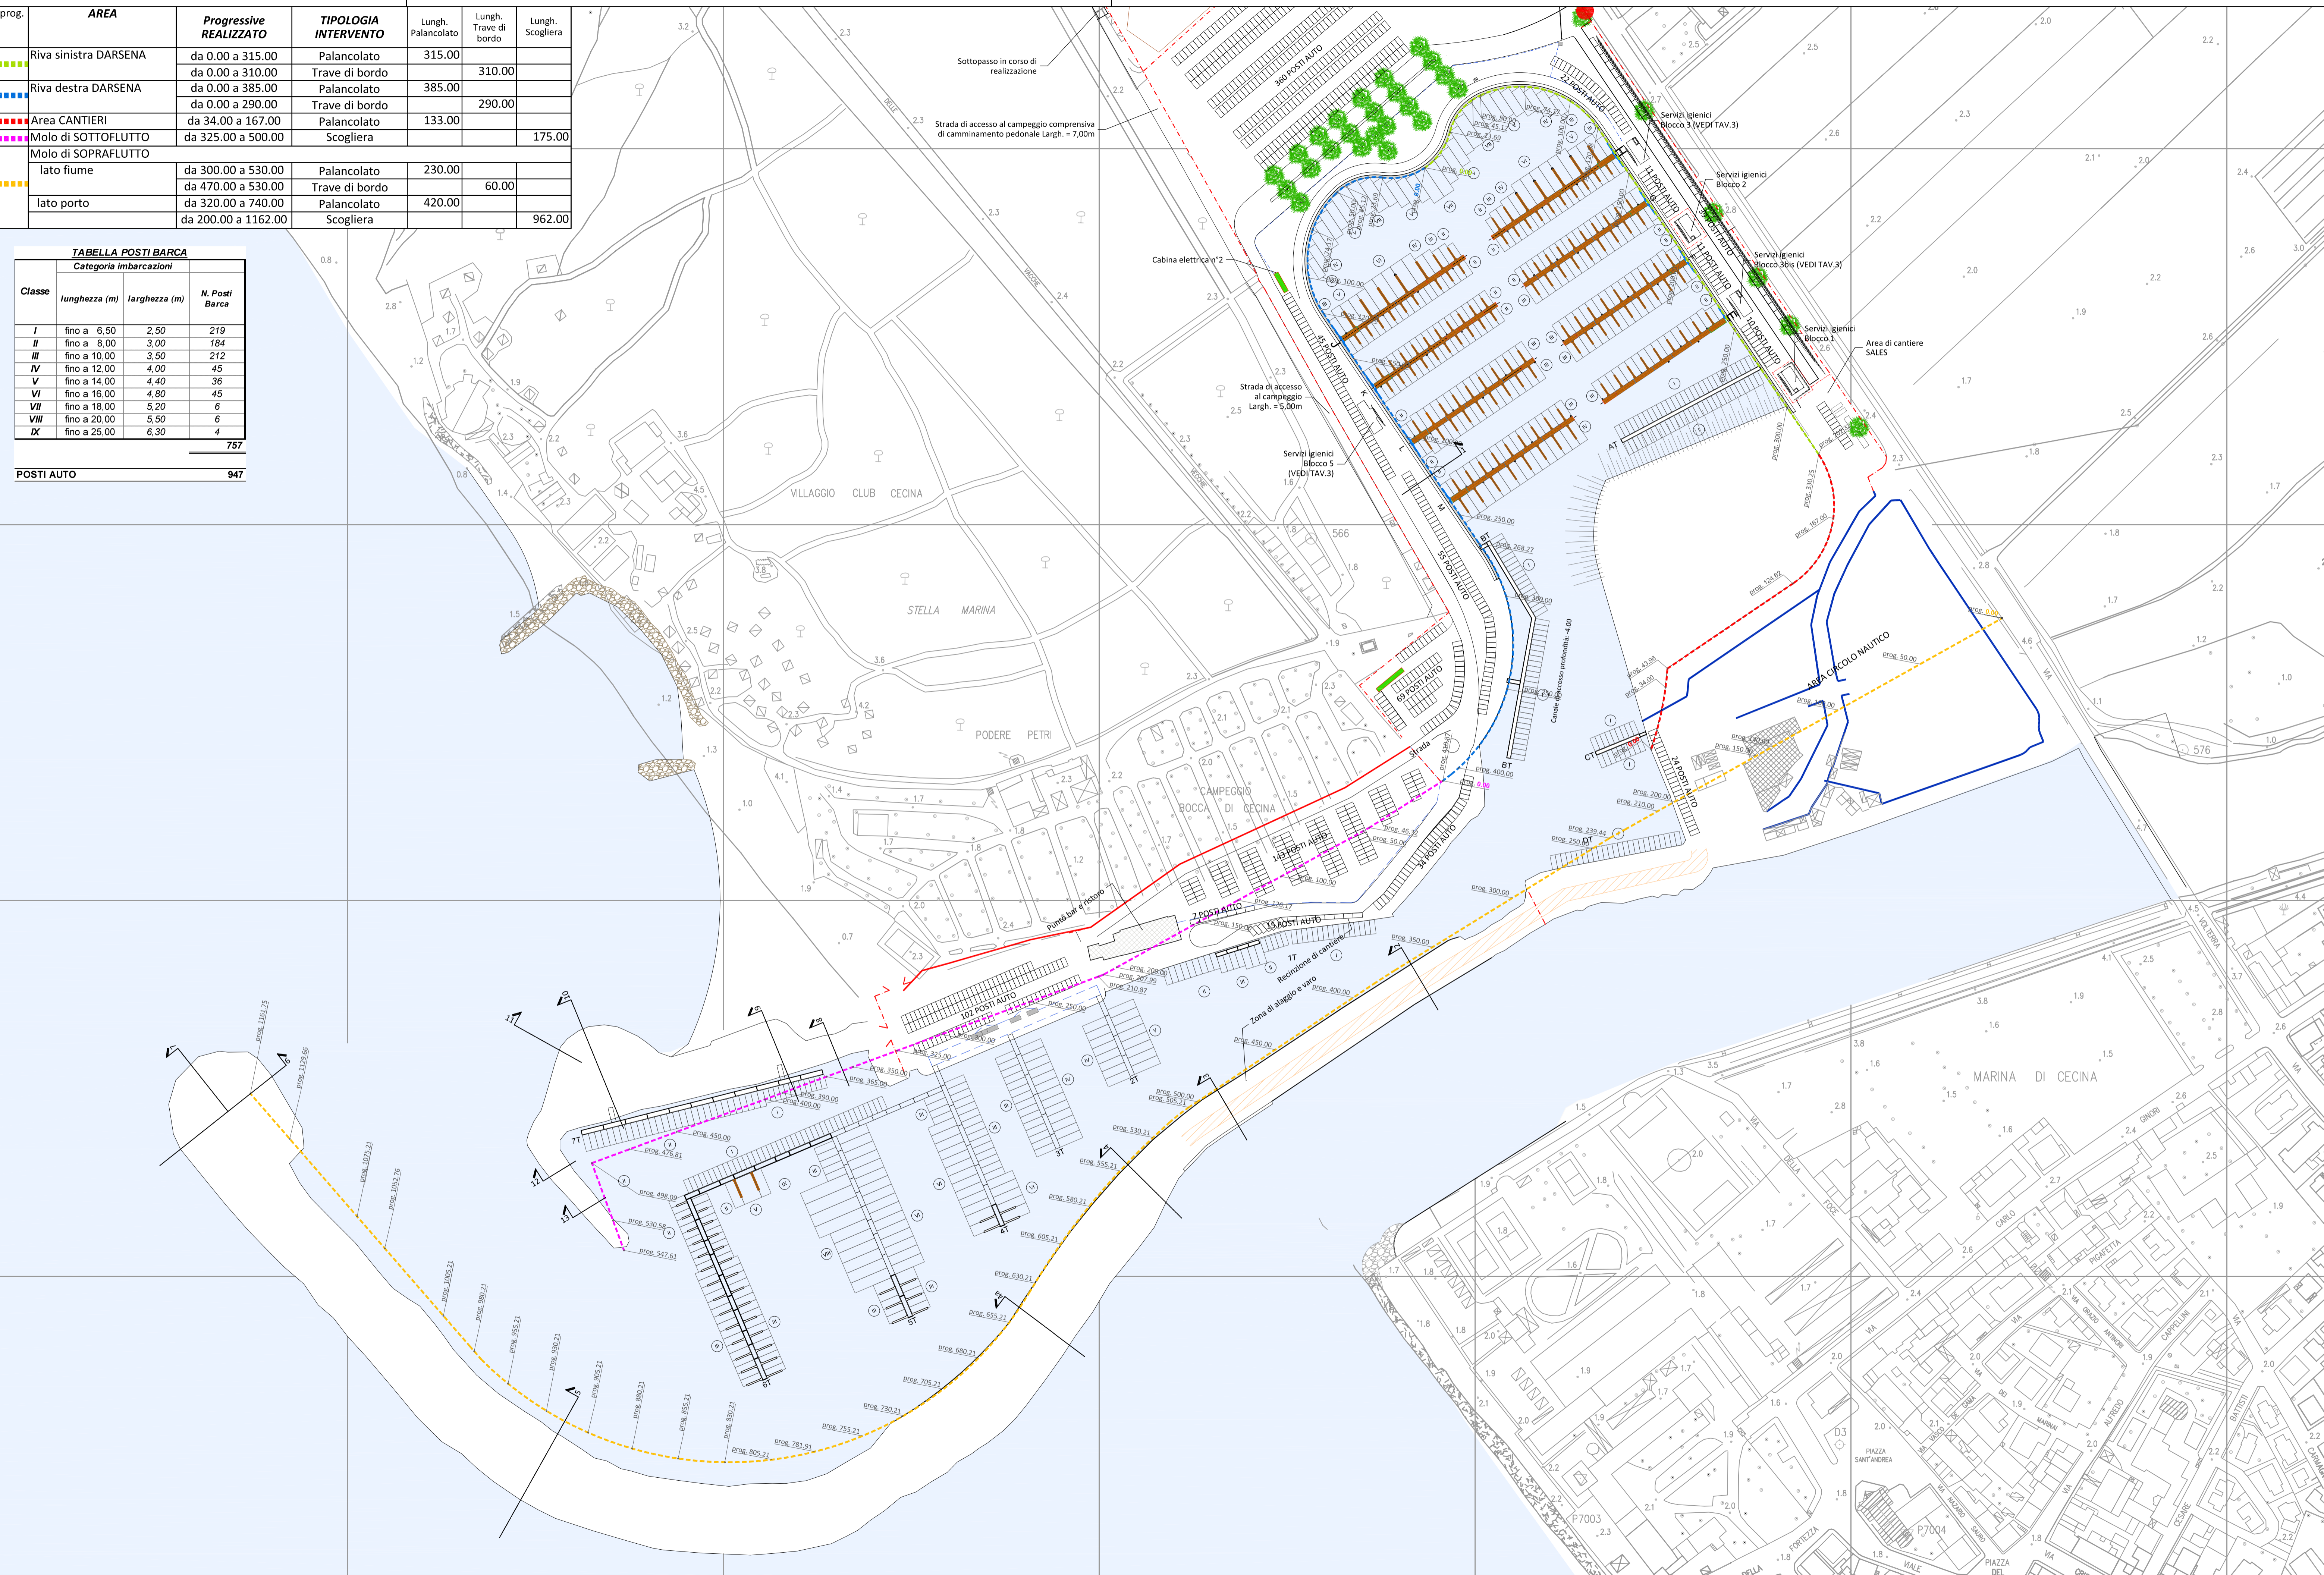


SEZIONE TIPO DARSENA

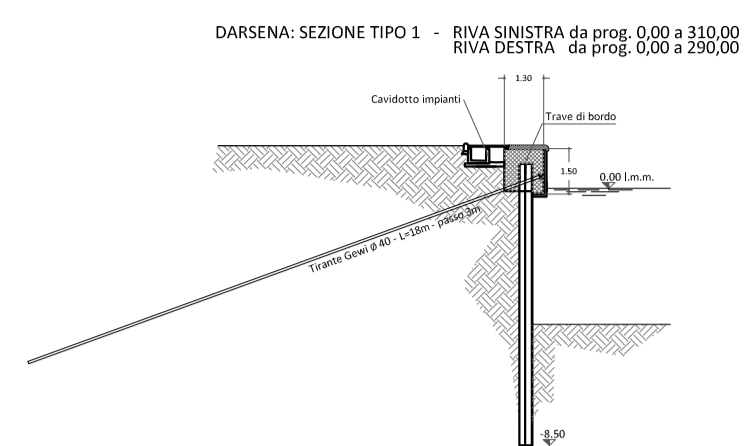


SEZIONI MOLO DI SOPRAFLUTTO


MOLO DI SOPRAFLUTTO: SEZIONE TIPO 2 - da prog. 326,00 a 467,00

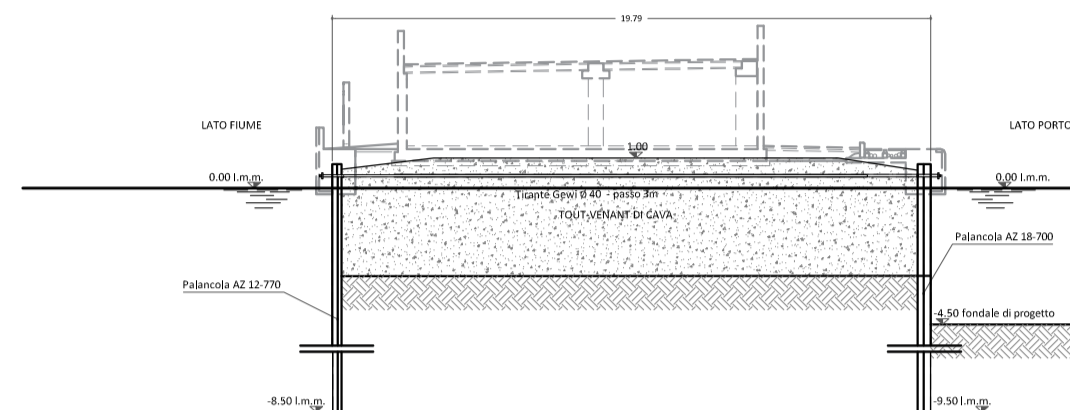


MOLO DI SOPRAFLUTTO: SEZIONE TIPO 3 - da prog. 467,00 a 527,00

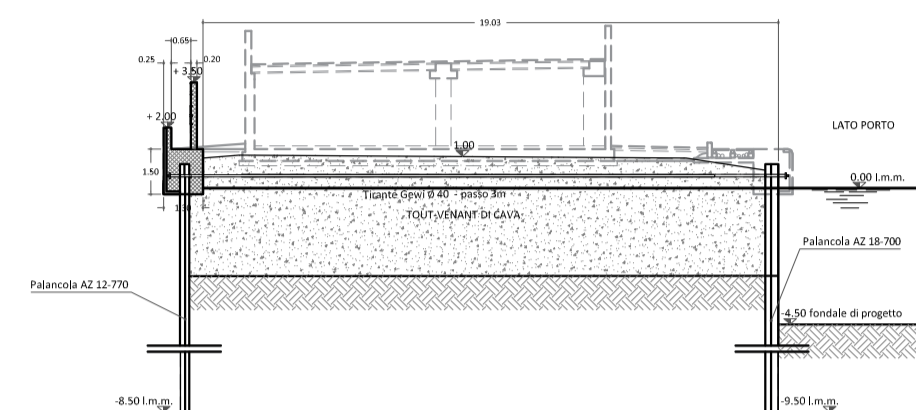


MOLO DI SOPRAFLUTTO: SEZIONE TIPO 4 - da prog. 527,00 a 571,00

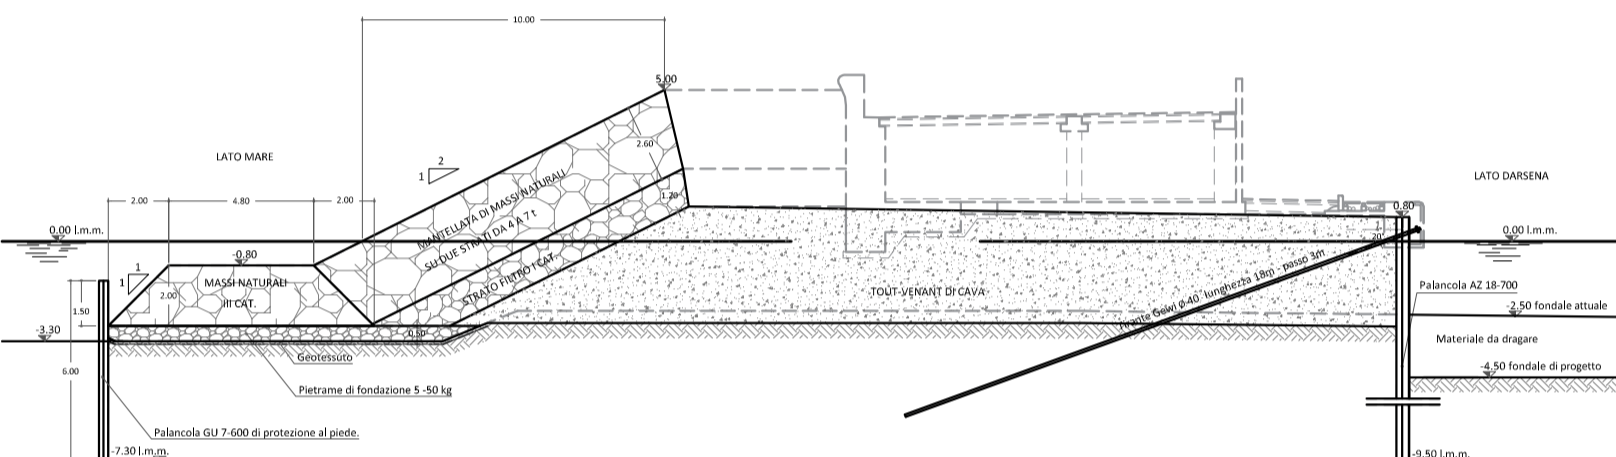


MOLO DI SOPRAFLUTTO: SEZIONE TIPO 4 - da prog. 571,00 a 738,00

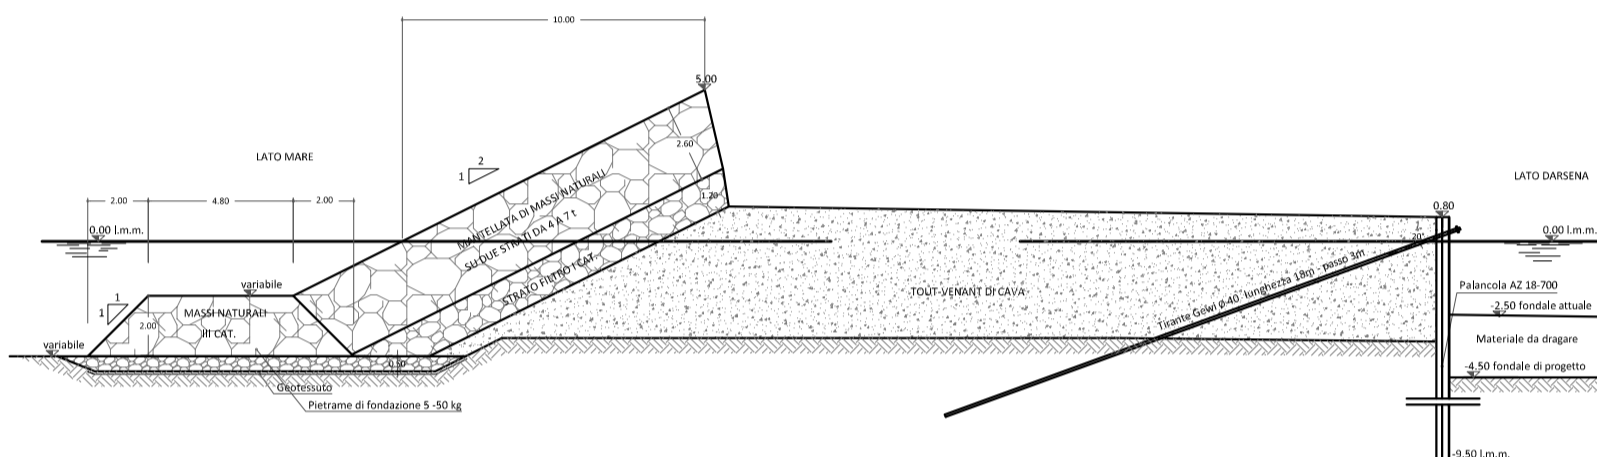


MOLO DI SOPRAFLUTTO: SEZIONE TIPO 5 - da prog. 738,00 a 1120,00

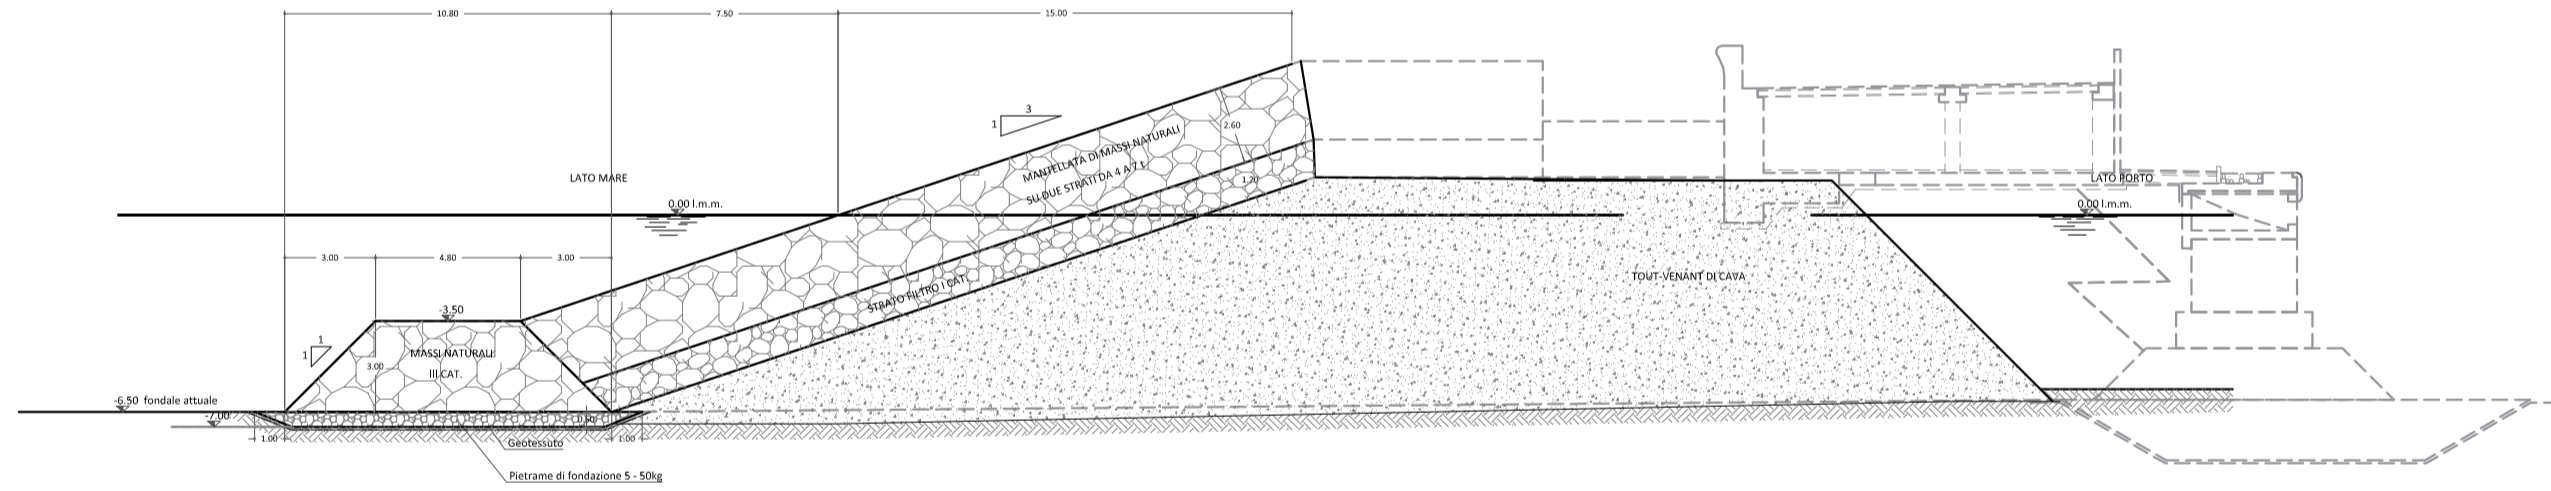

RICCIO DEL MOLO DI SOPRAFLUTTO: SEZIONE 6

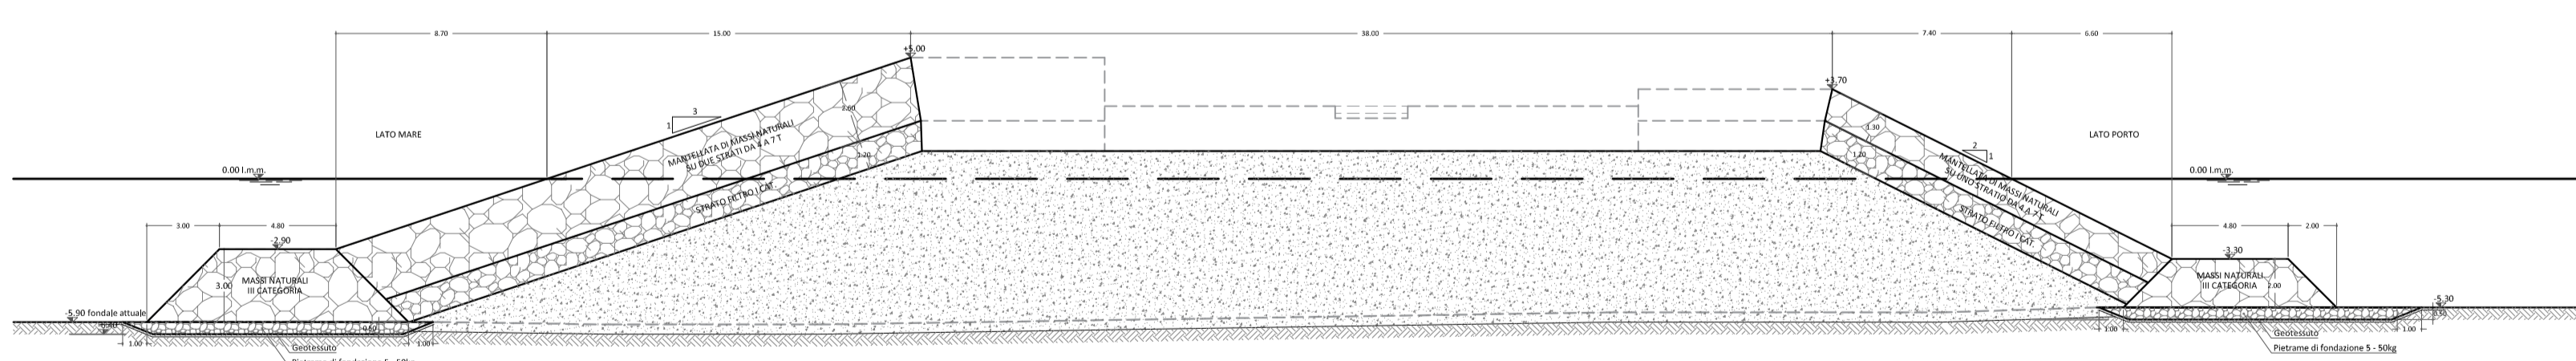


RICCIO DEL MOLO DI SOPRAFLUTTO: SEZIONE TIPO 7

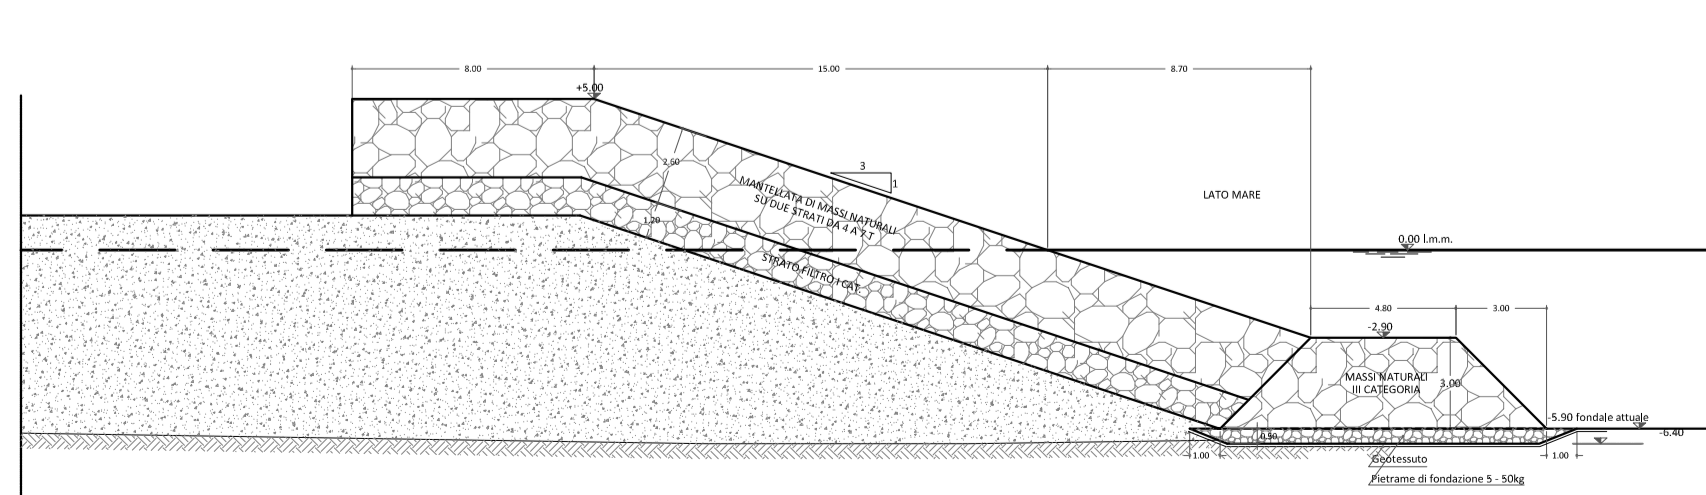


SEZIONI MOLO DI SOTTOFLUTTO


MOLO DI SOTTOFLUTTO: SEZIONE TIPO 8 - da prog. 340,00 a 370,00

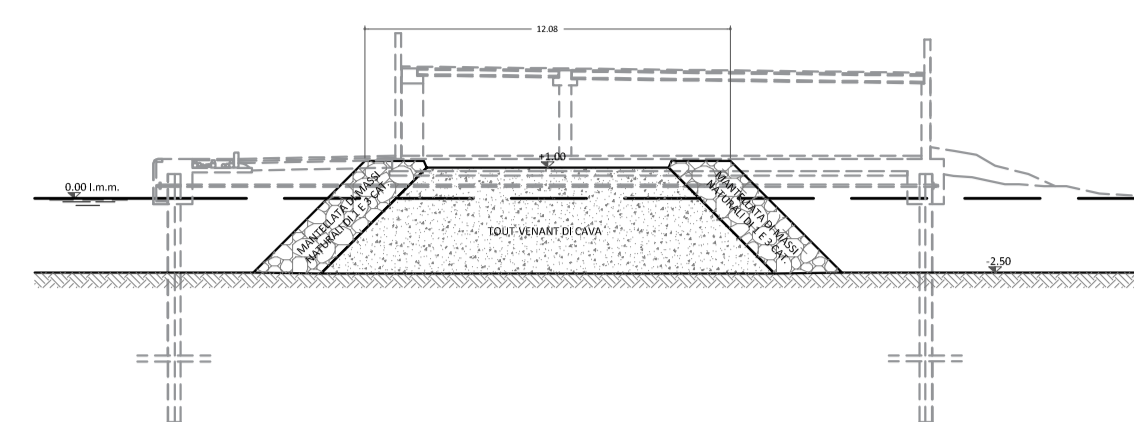


MOLO DI SOTTOFLUTTO: SEZIONE TIPO 9 - da prog. 370,00 a 440,00

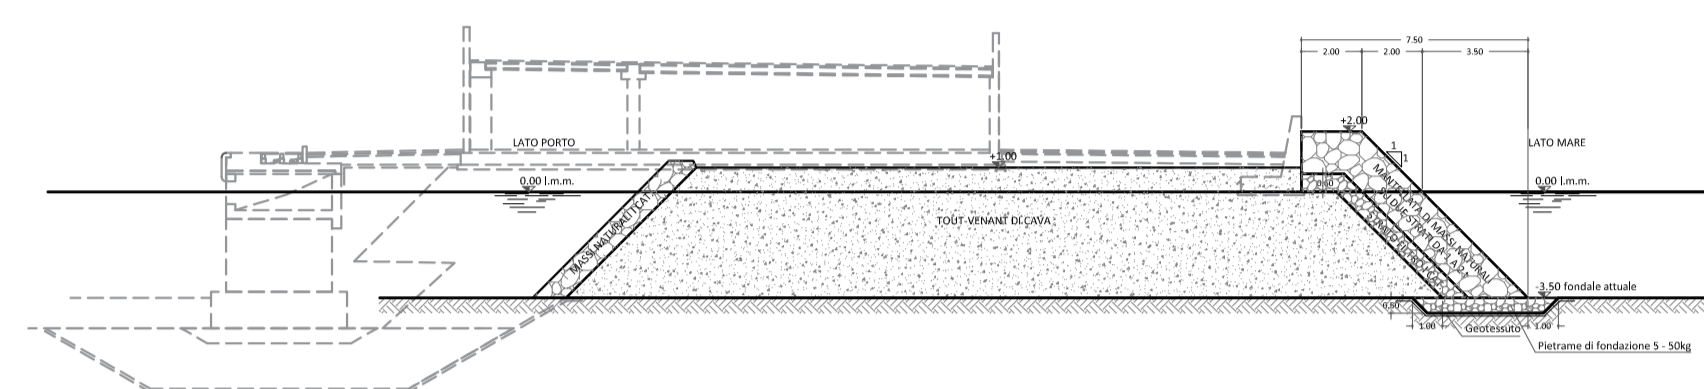


MOLO DI SOTTOFLUTTO: SEZIONE TIPO 10

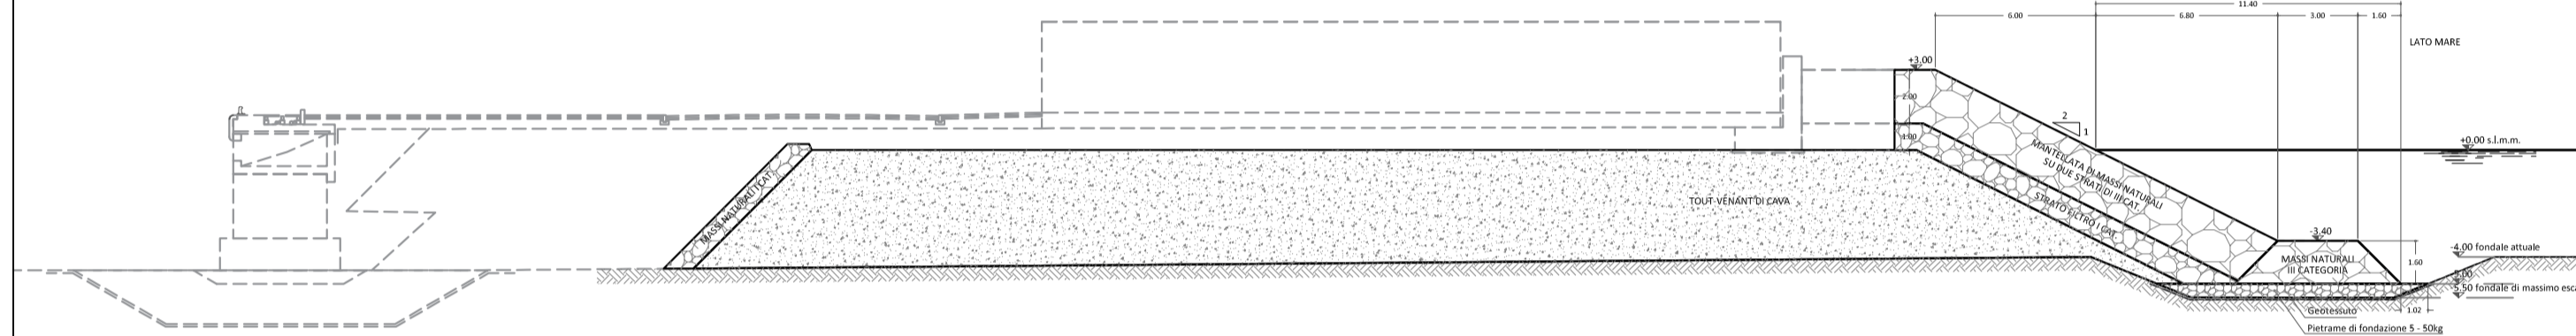


MOLO DI SOTTOFLUTTO: SEZIONE TIPO 11







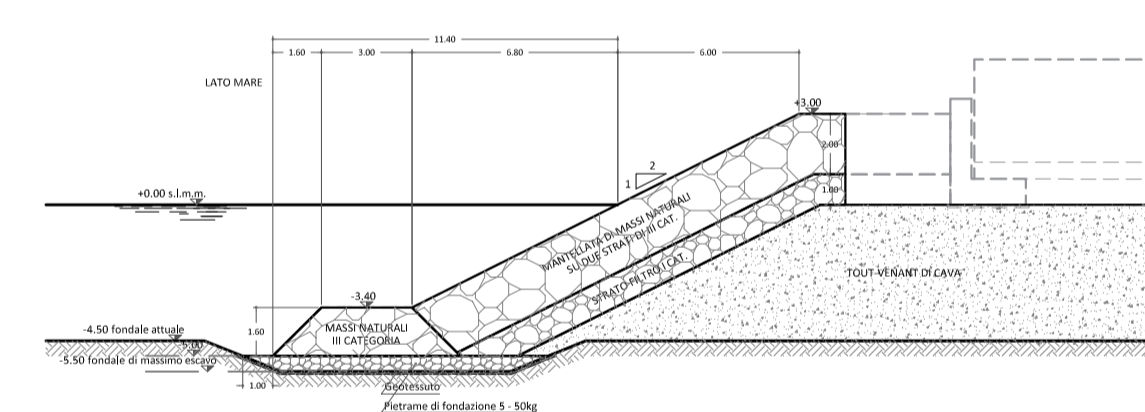



MOLO DI SOTTOFLUTTO: SEZIONE TIPO 12

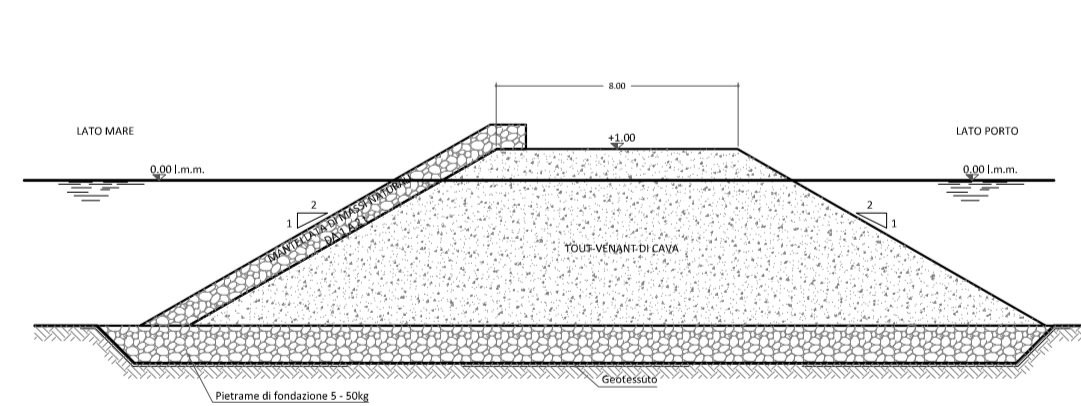


MOLO DI SOTTOFLUTTO: SEZIONE TIPO 13

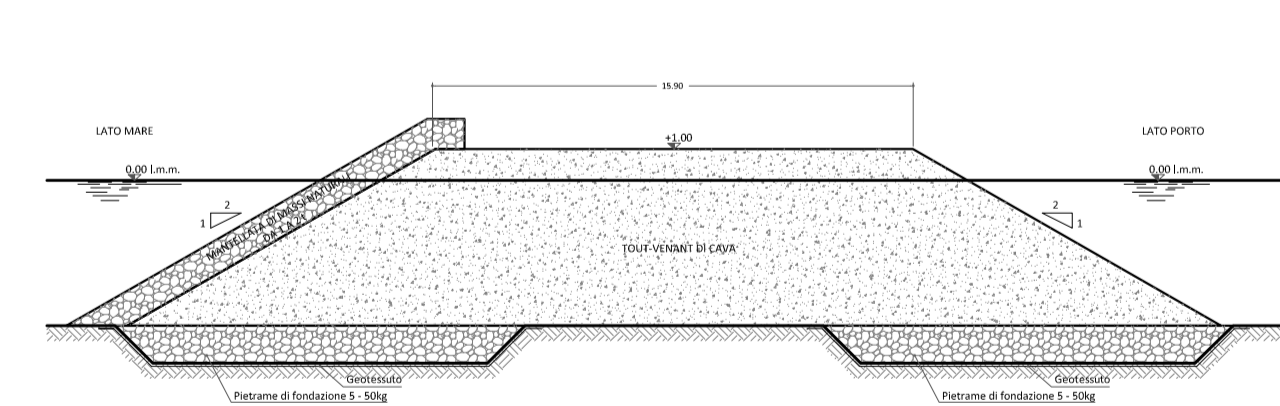

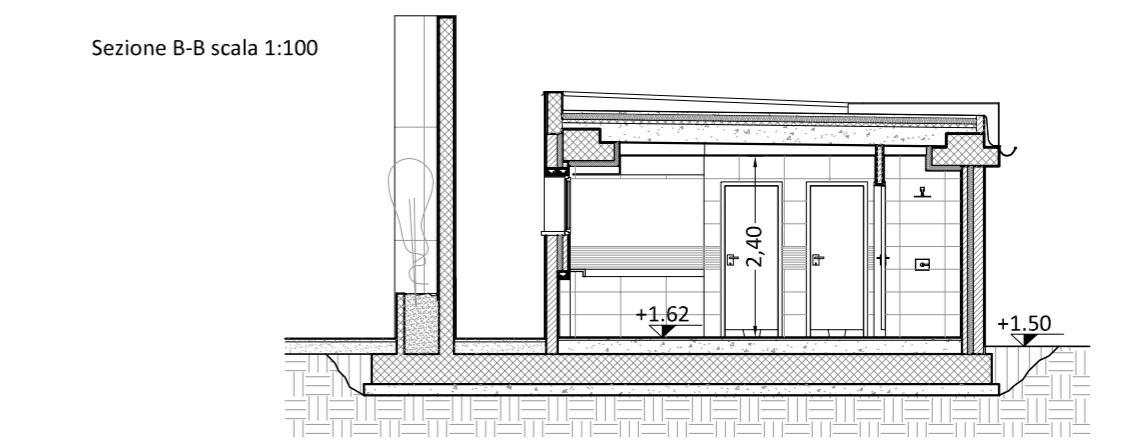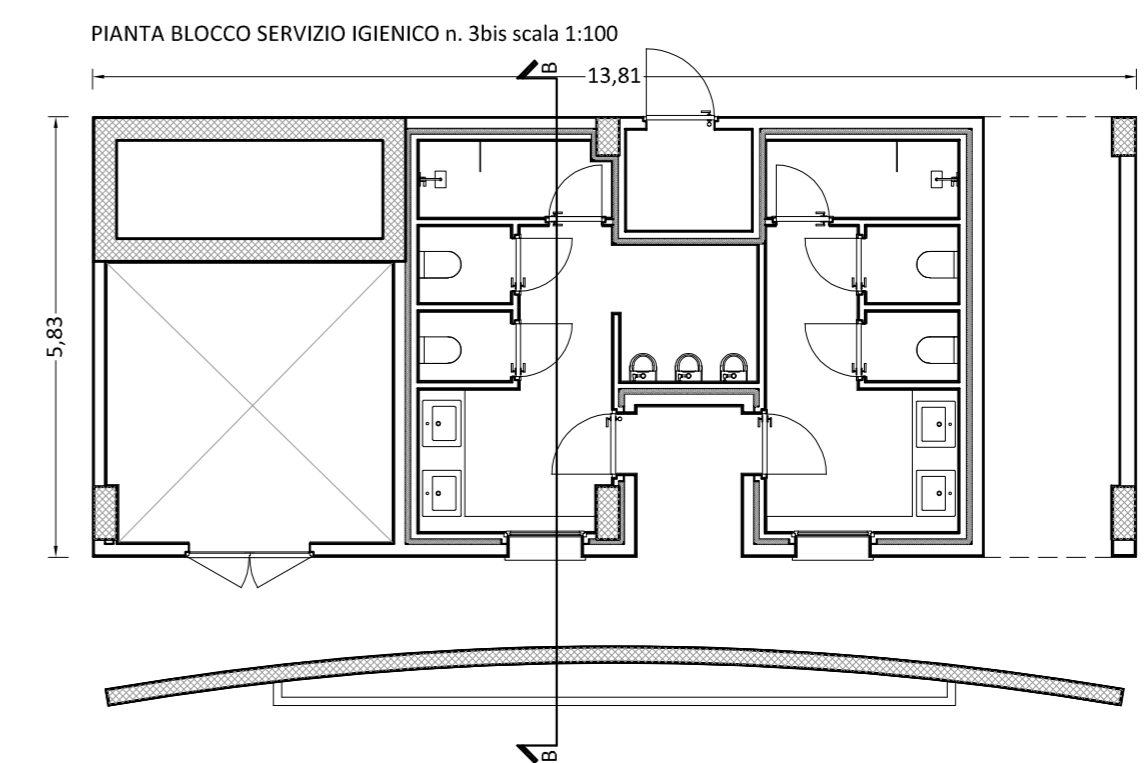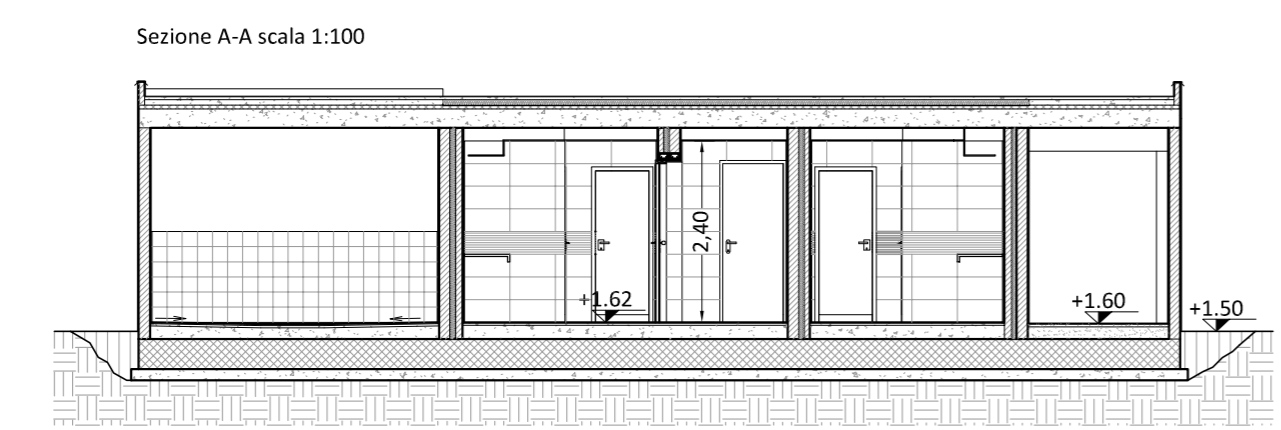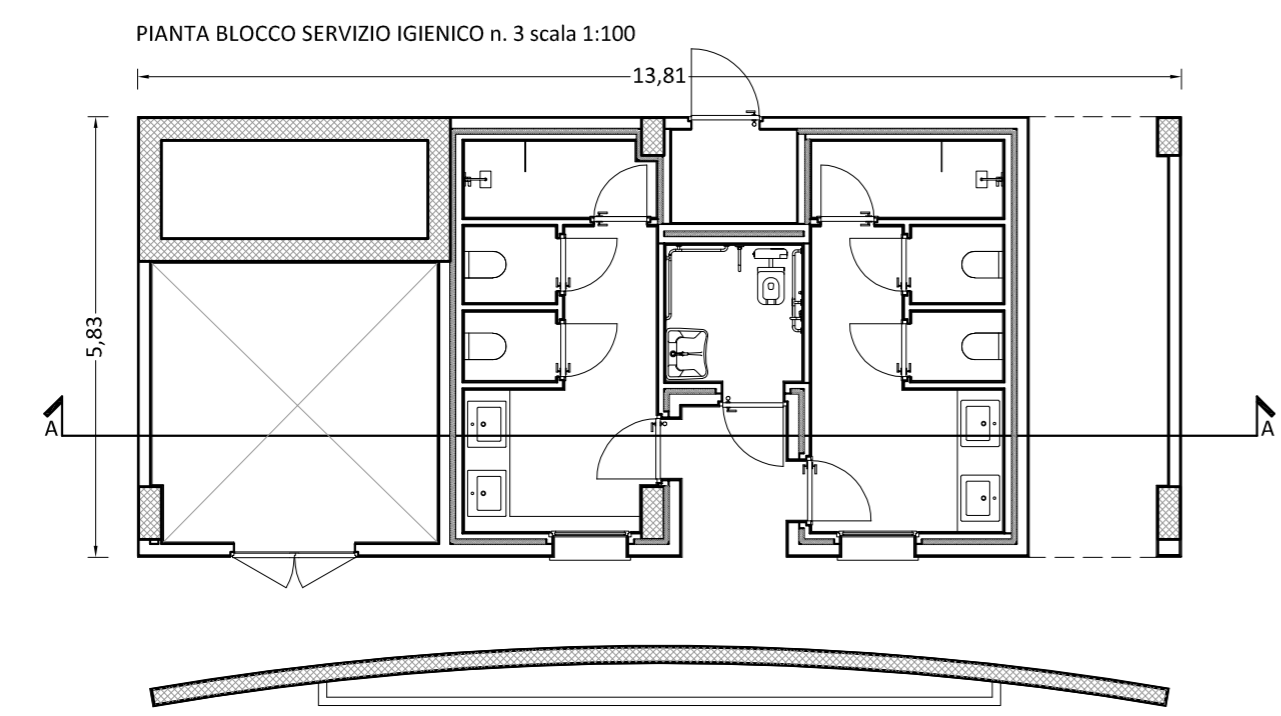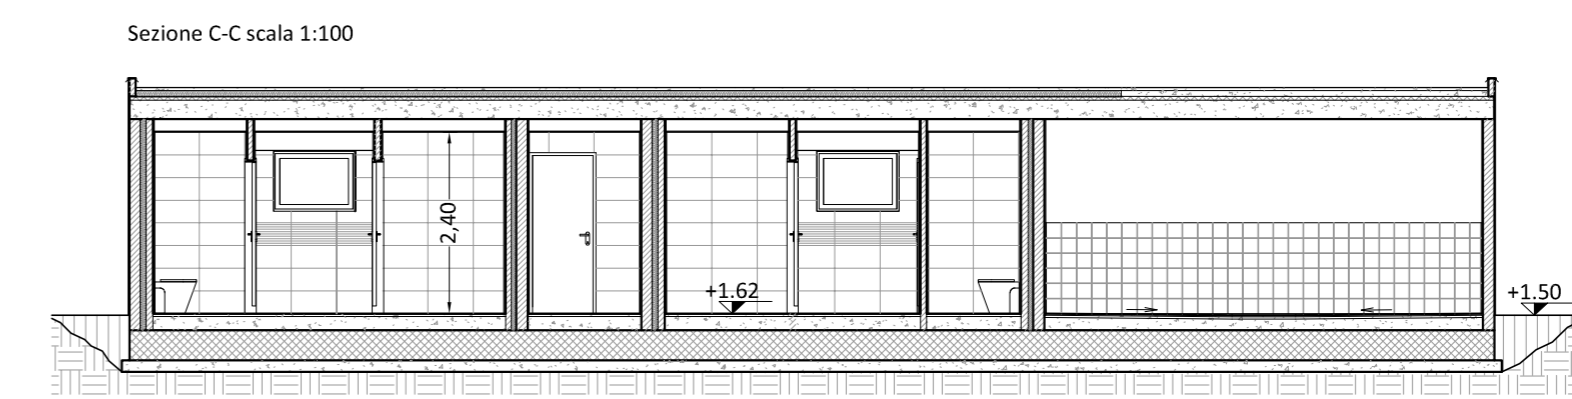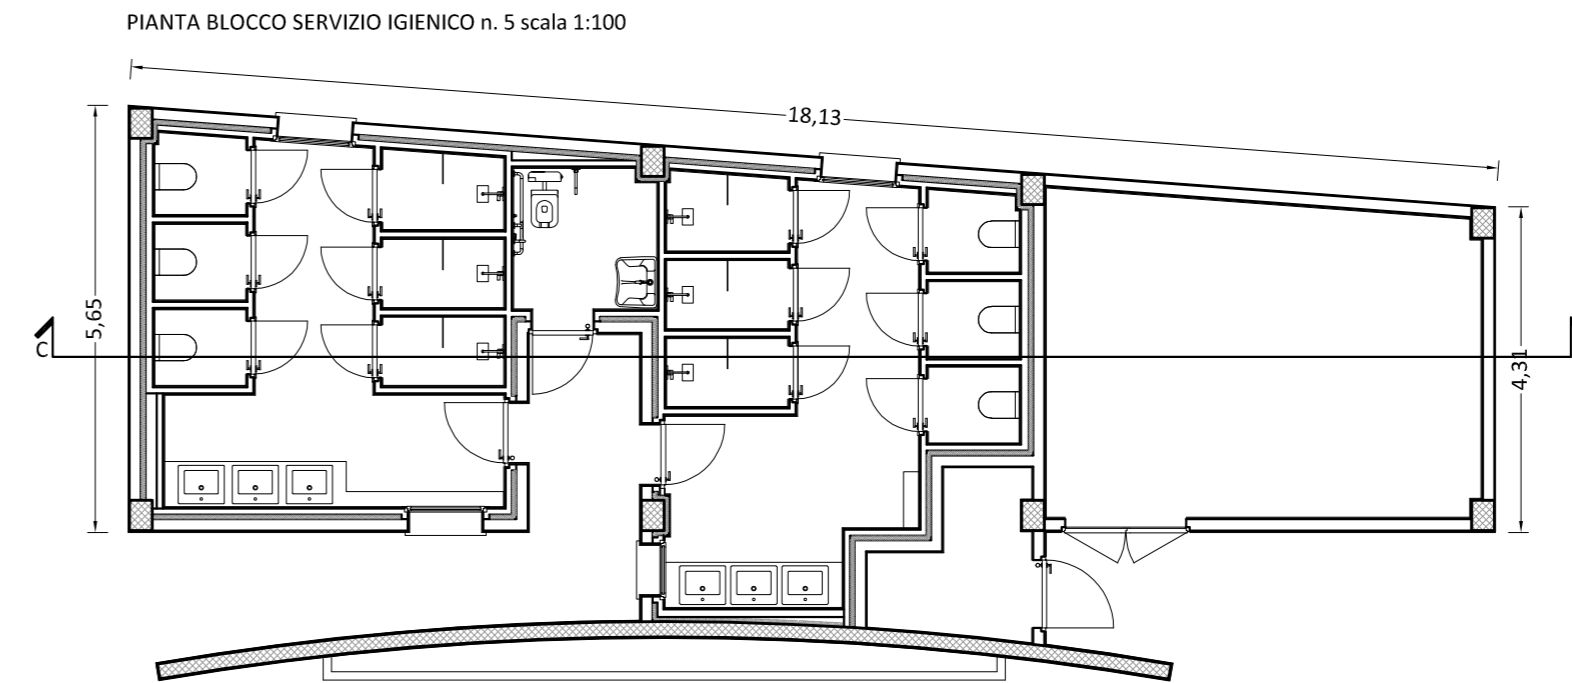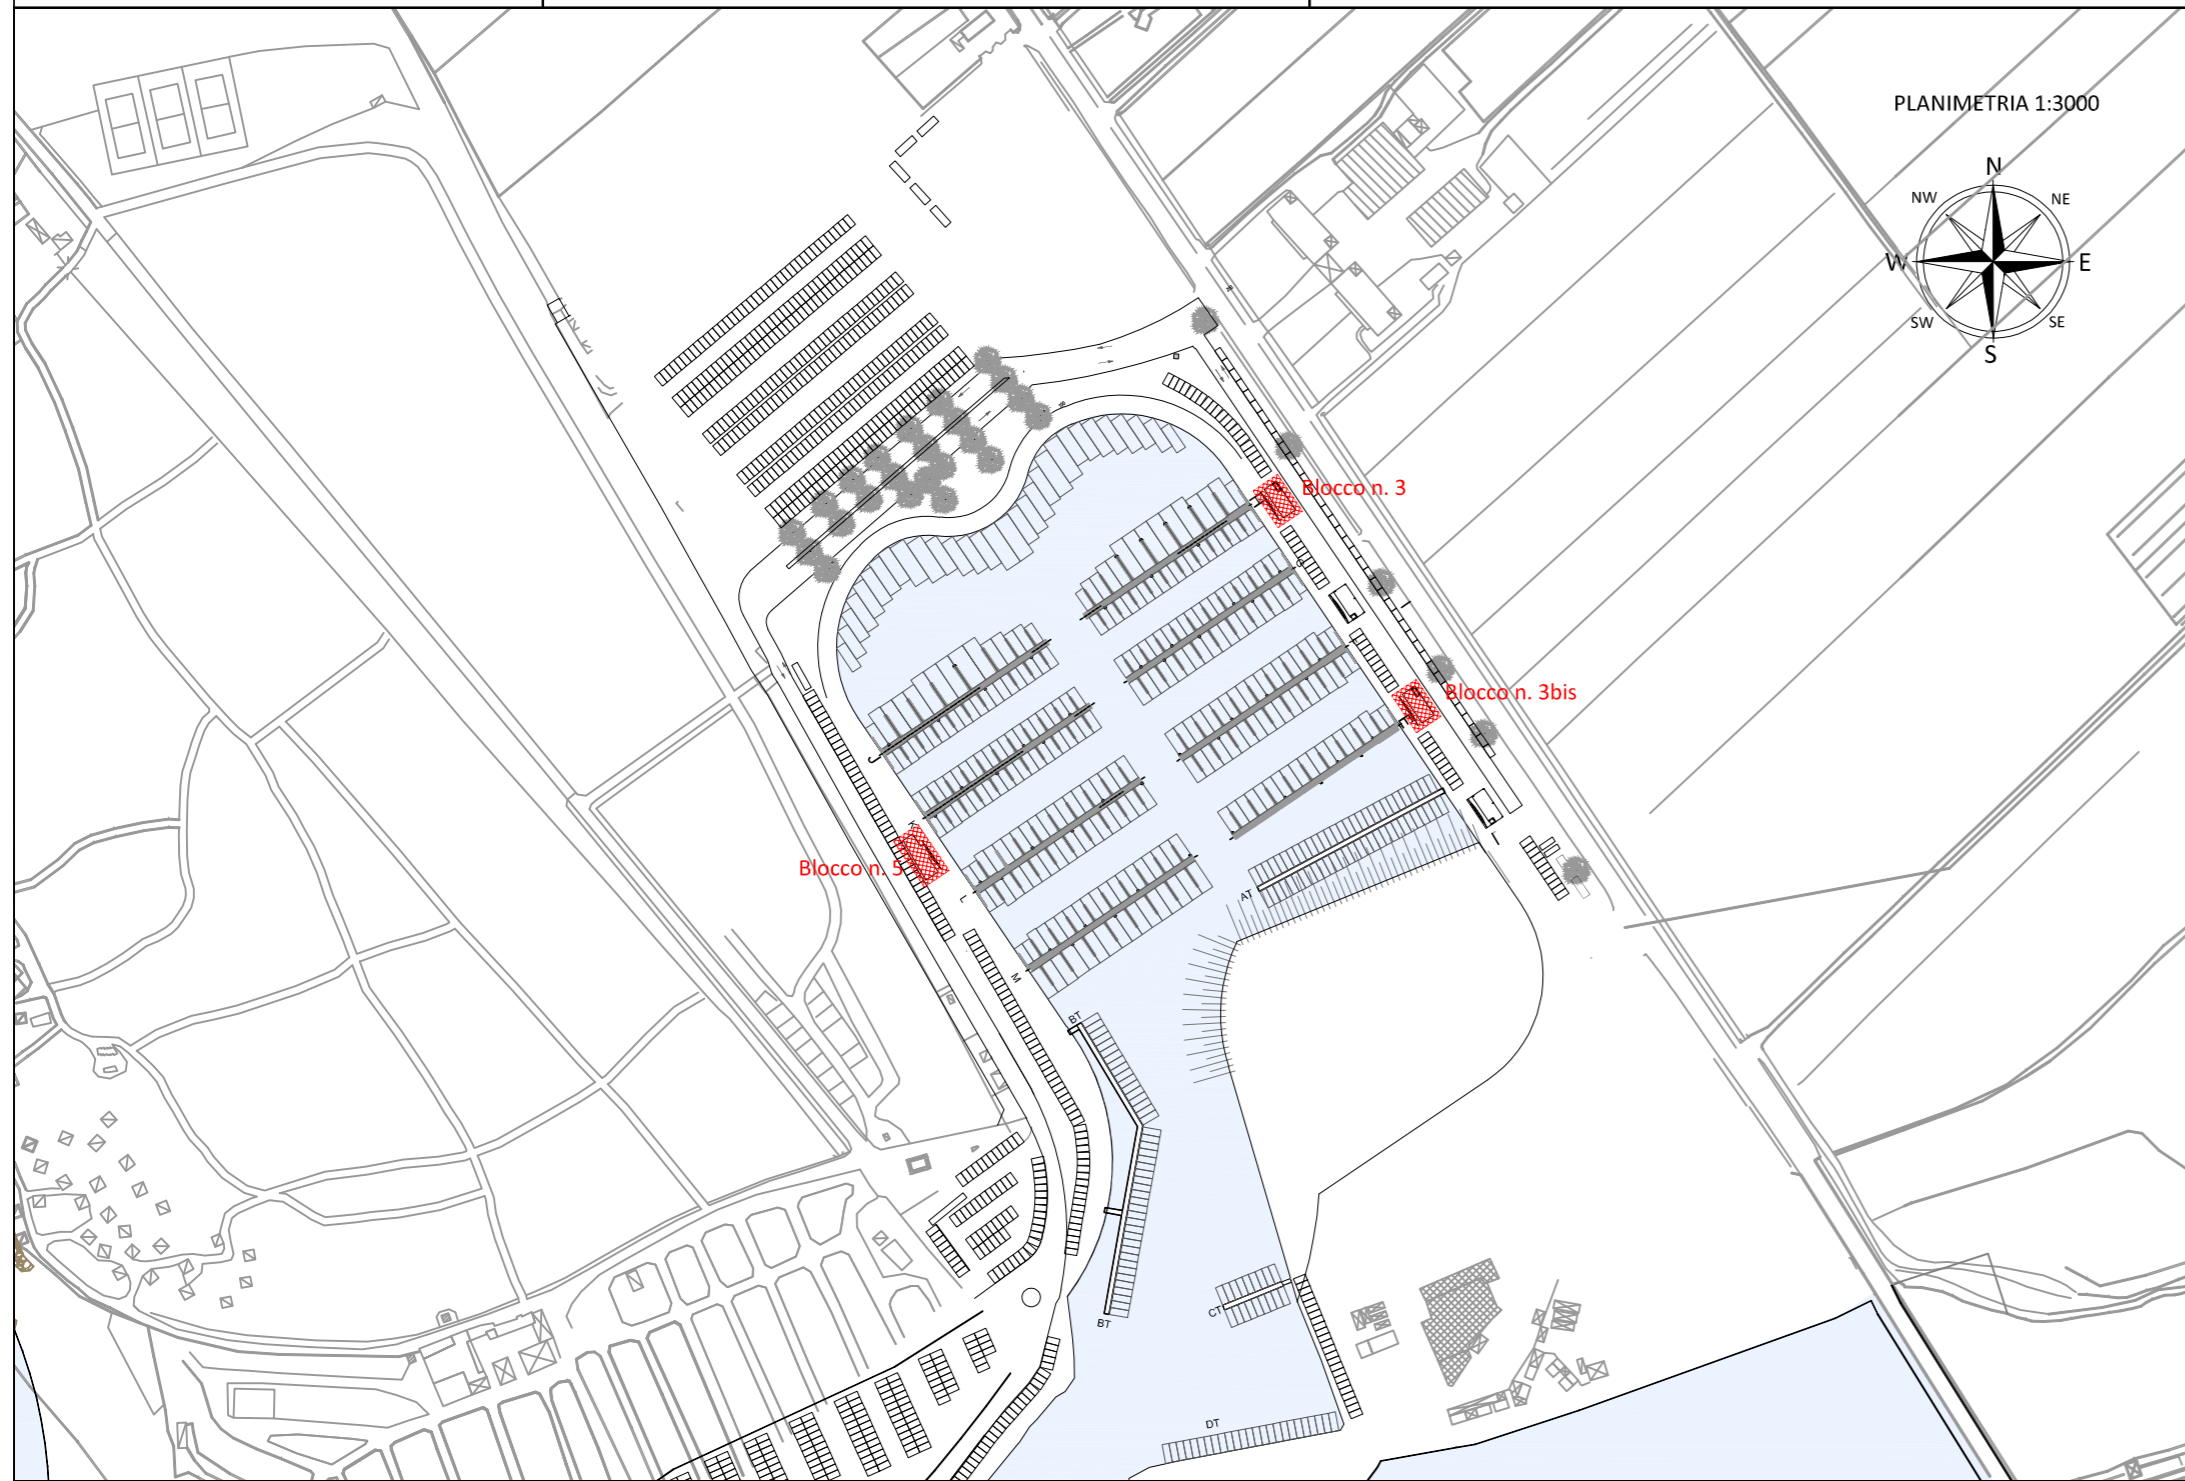


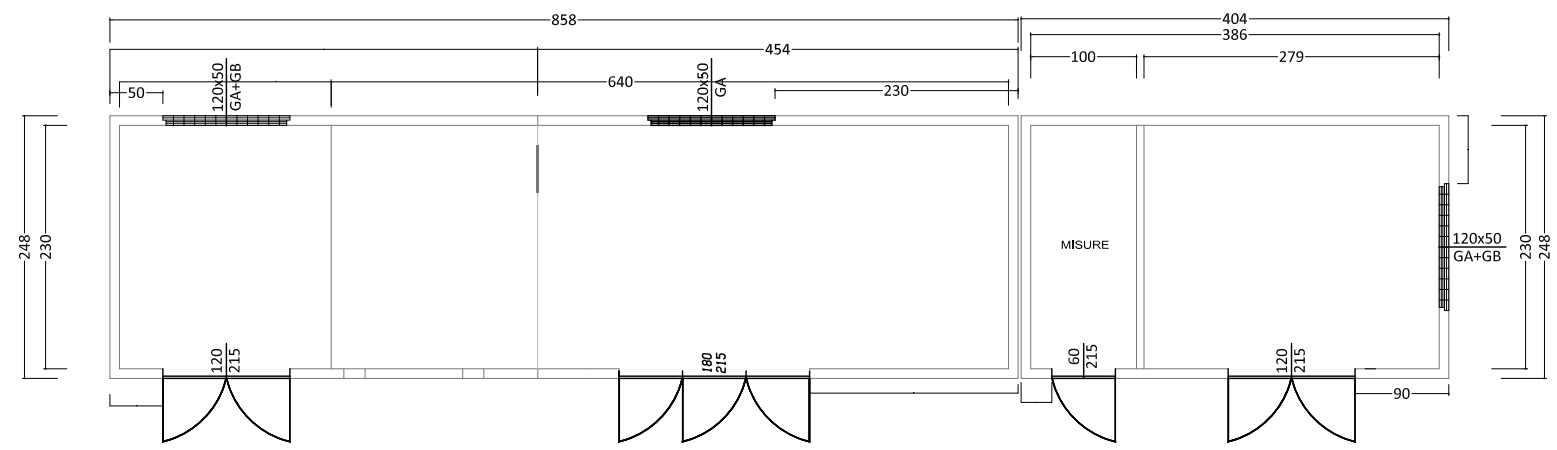


PIANTA CABINA

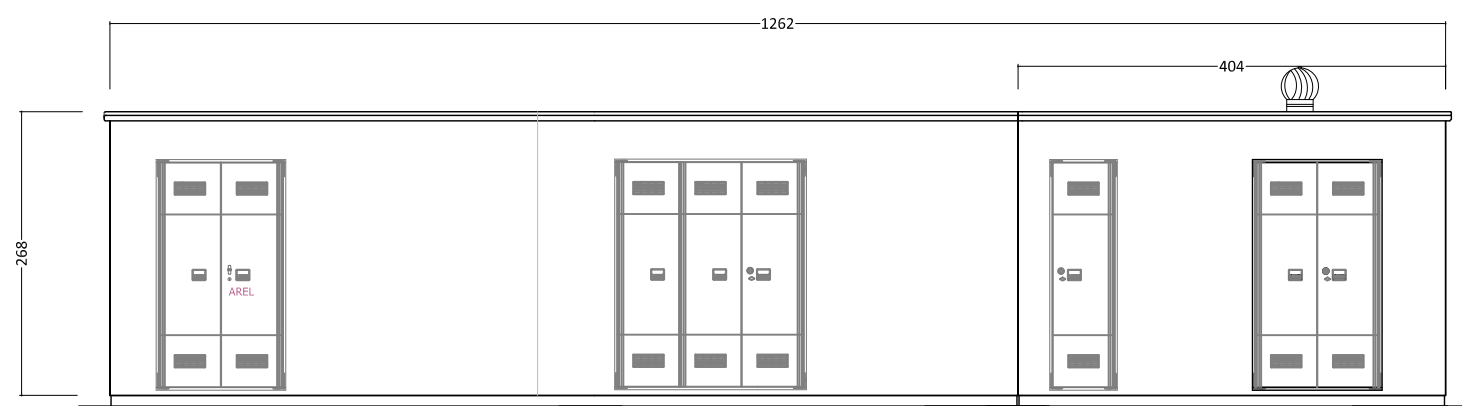


PROSPETTO FRONTALE

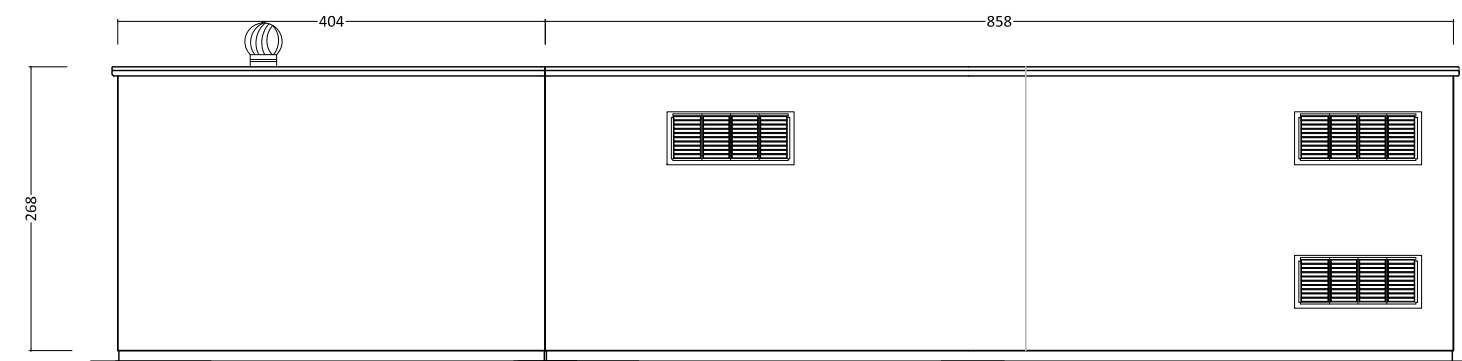


PROSPETTO TERGALE

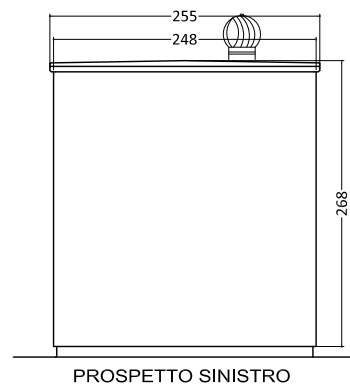

PROSPETTO SINISTRO

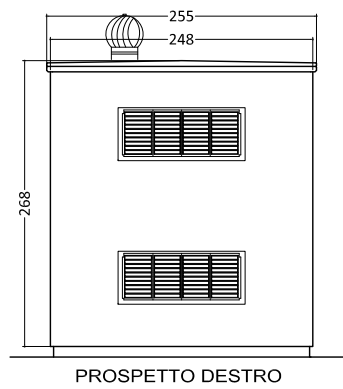



PROSPETTO DESTRO

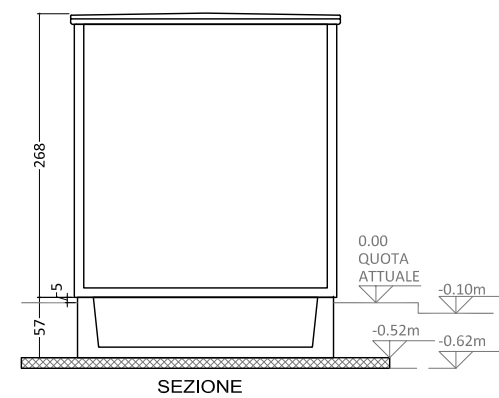


SEZIONE

KEY PLAN




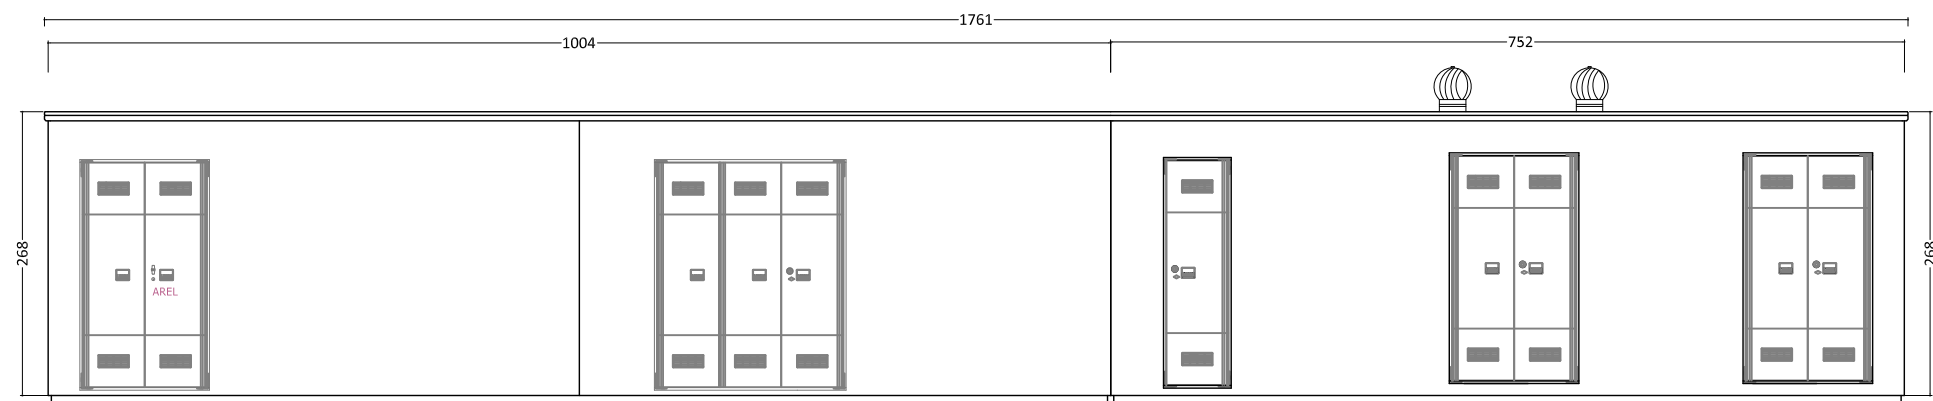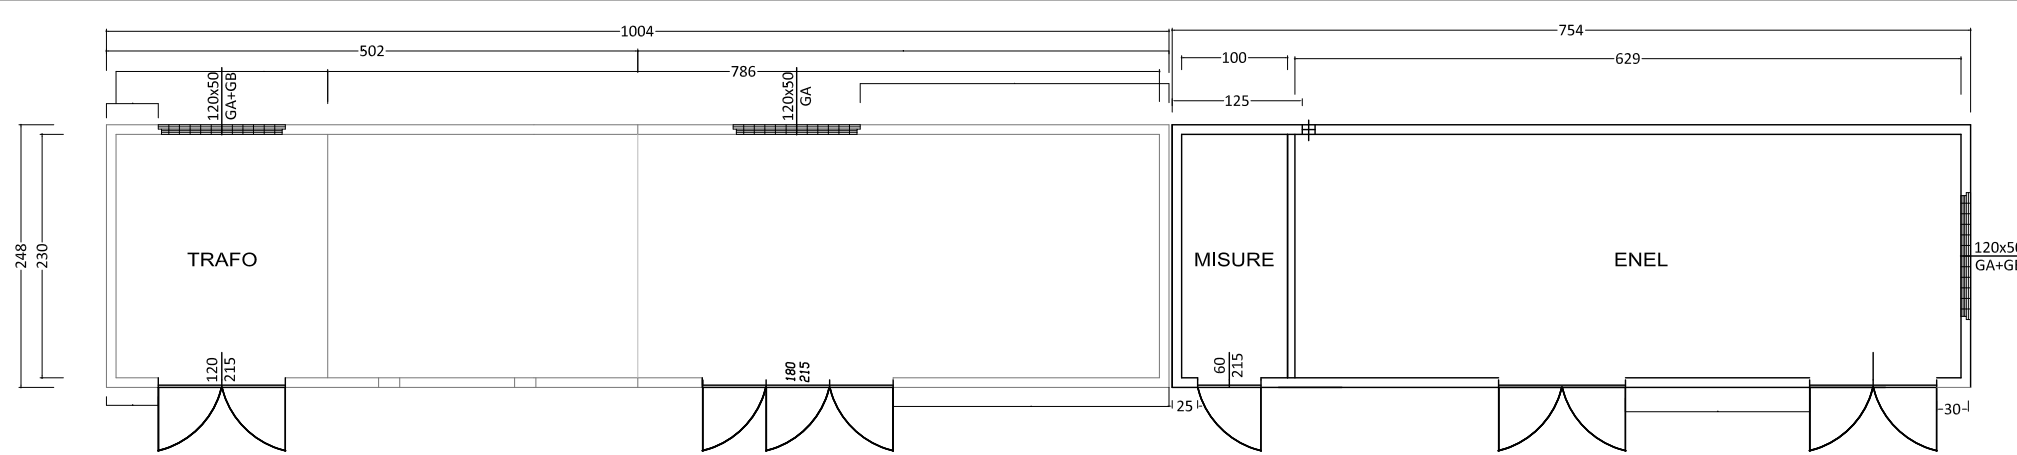


PROSPETTO FRONTALE

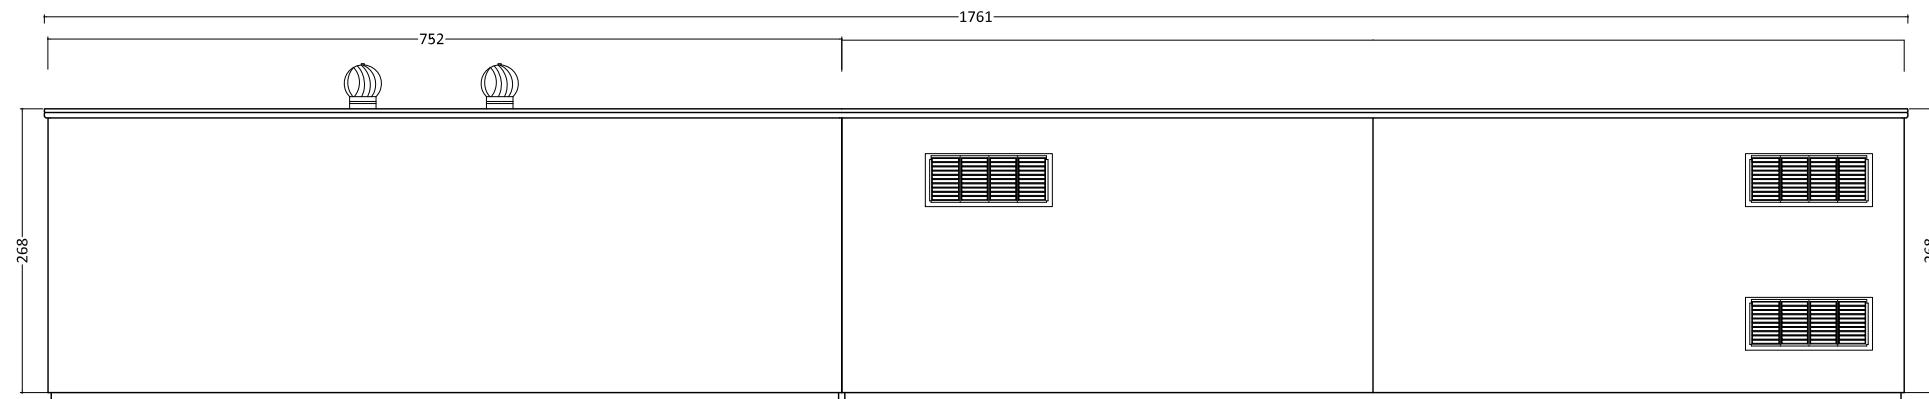


PROSPETTO TERGALE

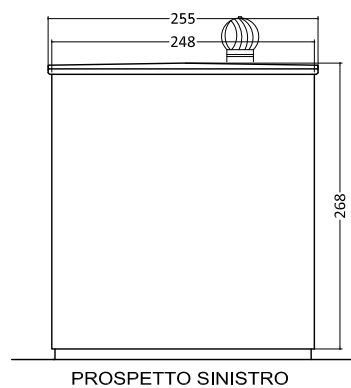

PROSPETTO SINISTRO

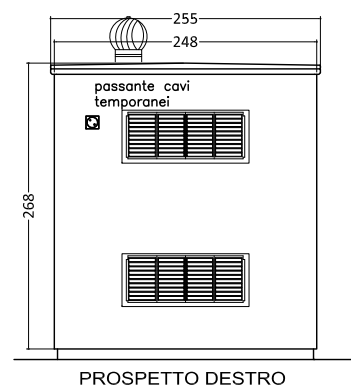

PROSPETTO DESTRO

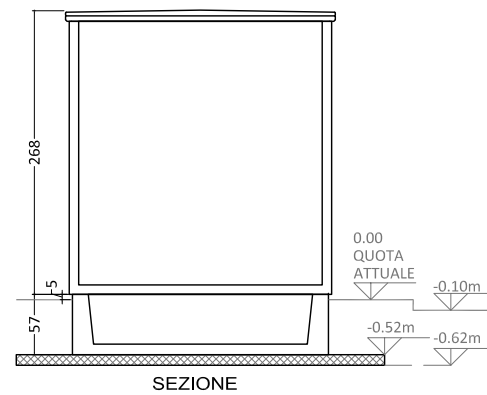

SEZIONE

KEY PLAN

