

legenda dei Sub Comparti (Art.3 NTA del PRPT)

- Sub Comparto A1**  
darsena, banchine e servizi annessi
- Sub Comparto A2**  
servizi tecnici, pescherecci e delle attività veliche e sportive
- Sub Comparto A3**  
assistenza cantieristica ed esposizione nautica
- Sub Comparto A4**  
strutture ricettive e attività urbane
- Sub Comparto A5**  
sub comparto fiume

legenda degli ambiti di zona e/o di funzione

- CH Club House
- DE Darsena Est
- DO Darsena Ovest
- EX Cantiere ed Expo
- FD Fondo Darsena
- HO Hotel
- MN Molo Sottoflutto
- MS Molo Sopraflutto
- PI Pineta
- TC Torre di Controllo
- TM Testa Molo


- PERIMETRO DEL PIANO REGOLATORE DEL PORTO TURISTICO
- LIMITE DEMANIALE
- ARGINE REMOTO



REGIONE TOSCANA  
PROVINCIA DI LIVORNO  
COMUNE DI CECINA



PERMESSO DI COSTRUIRE  
PORTO TURISTICO DI CECINA

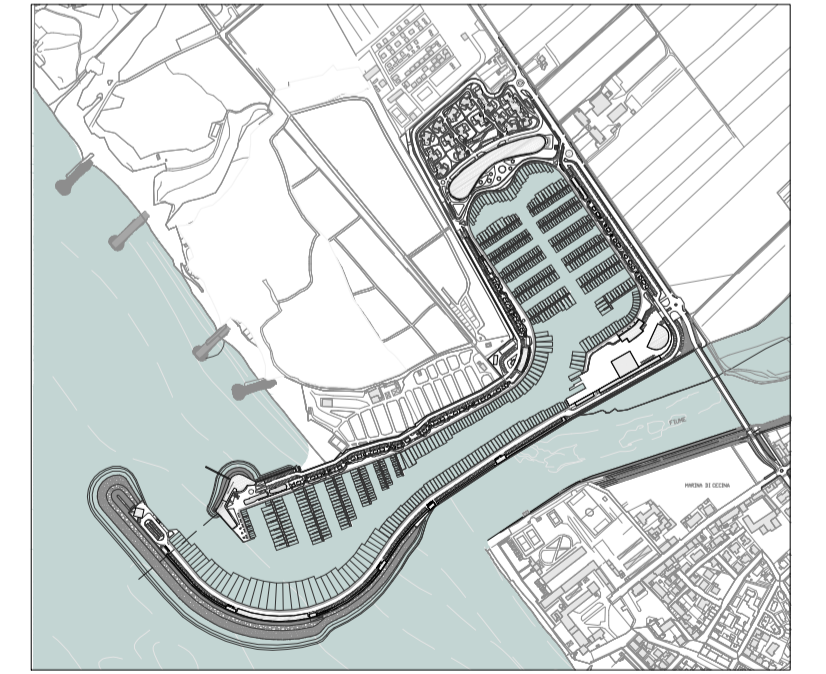

PROGETTISTI OPERE A MARE: dott. ing. Marco Pignatelli, ing. Sergio Pignatelli  
 PROGETTISTI: dott. ing. Massimo Tomi  
 PROGETTISTA OPERE A TERRA: dott. ing. Massimo Tomi

ALBO DEGLI INGEGNERI ROMA n. 4404  
 ALBO DEGLI INGEGNERI TOSCANA n. 3000

**GE AR 0.1** DELIMITAZIONE E VERIFICA LIMITI, SUBCOMPARTI E AMBITI

SCALA 1:2000  
 DATA Novembre 2018

REV.	DESCRIZIONE	DATA

PROPRIETA' PORTO DI CECINA spa  
 Giuliano Matteoli

QUESTO DOCUMENTO NON PUO' ESSERE RIPRODOTTO NE COMUNICATO A TERZI SENZA L'APPROVAZIONE DI QUESTA AMMINISTRAZIONE

