


sezione A - Molo sopraflutto, testa molo sottoflutto e molo di sottoflutto




sezione A - molo di sottoflutto e darsena

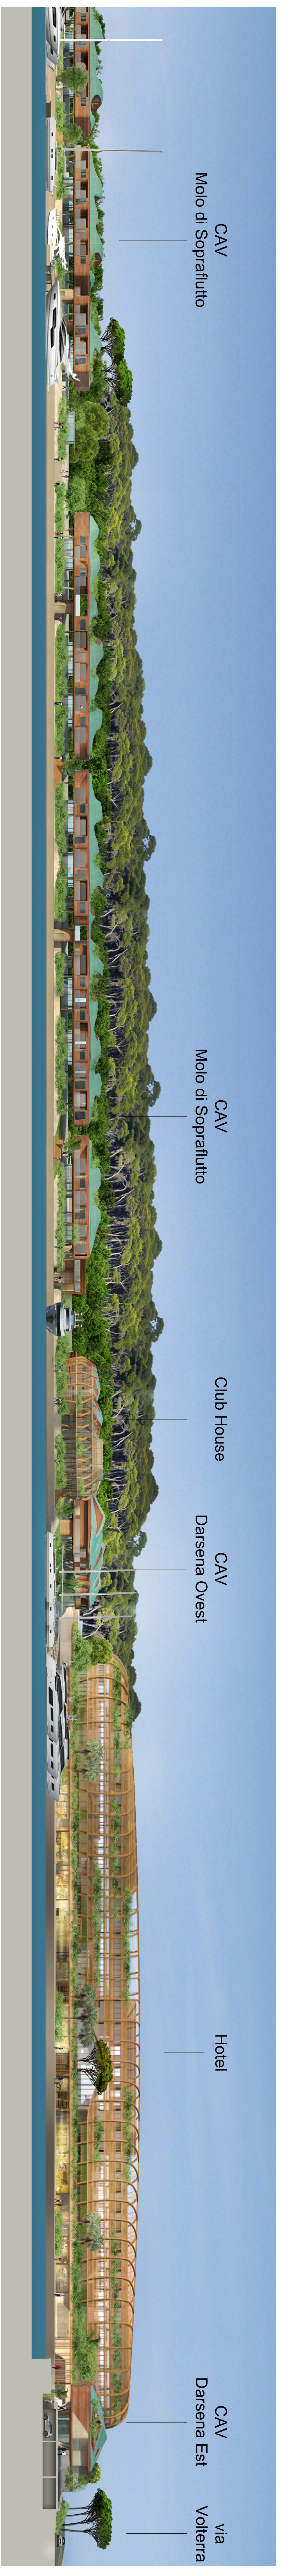

sezione A - molo di sopraflutto e darsena



sezione A - sezione longitudinale su via Volterra

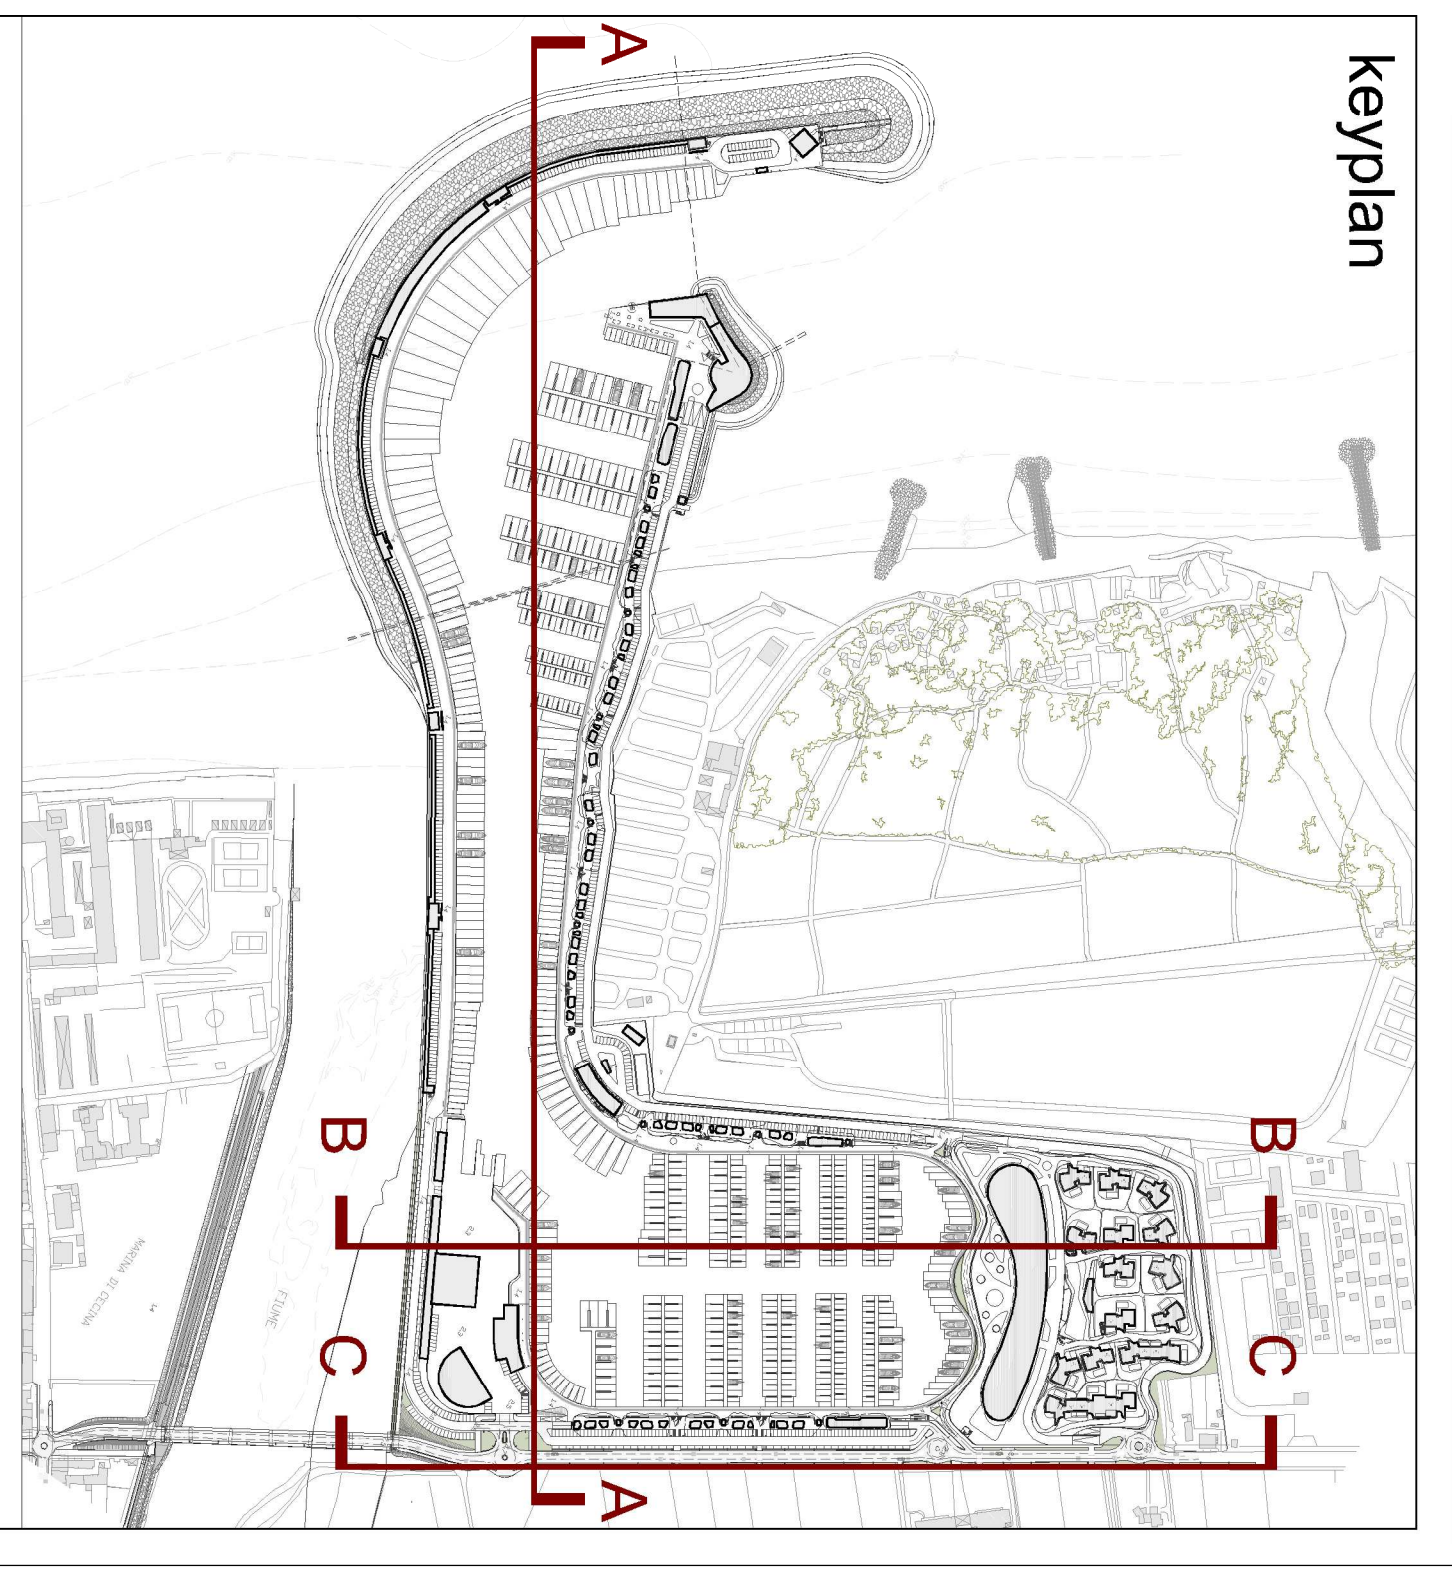

keyplan

REGIONE TOSCANA  
 PROVINCIA DI LIVORNO  
 COMUNE DI CECINA

**PERMESSO DI COSTRUIRE**  
 PORTO TURISTICO DI CECINA

INDAGINE AMBIENTALE  
 PRINCIPALI  
 INGEGNERIA TORRELLI & PARTINI  
 INGEGNERIA TORRELLI & PARTINI

SEZIONI AMBIENTALI  
 AR 2.0u  
 SCALA  
 1:250  
 11/11/2018  
 NOVEMBRE 2018

PROGETTISTA  
 PORTO DI CECINA spa

CONFERMAZIONE PER IL RESE DI PERMITS DI COSTRUIRE IN VIRTU' DELL'ART. 28, COMMA 1, LETTERA A) DEL D.L. 269/2004 (CONFERMAZIONE PER IL RESE DI PERMITS DI COSTRUIRE IN VIRTU' DELL'ART. 28, COMMA 1, LETTERA A) DEL D.L. 269/2004)