




PROFILO ELETTROMECCANICO A-A - scala 1:100

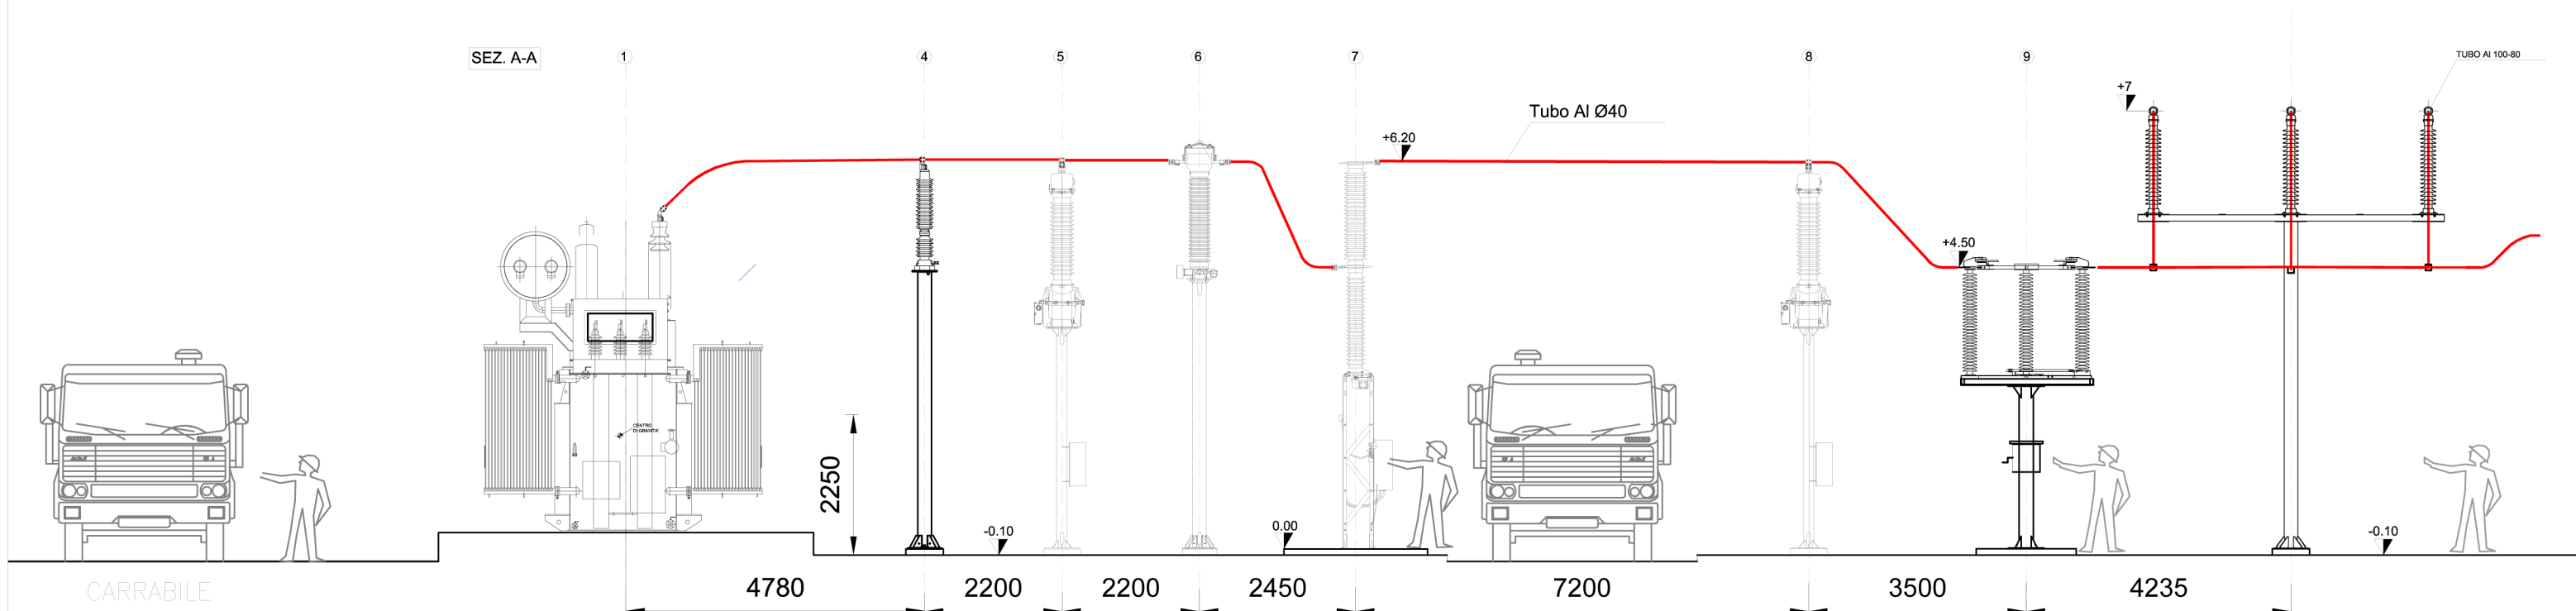

PROFILO ELETTROMECCANICO B-B - scala 1:100

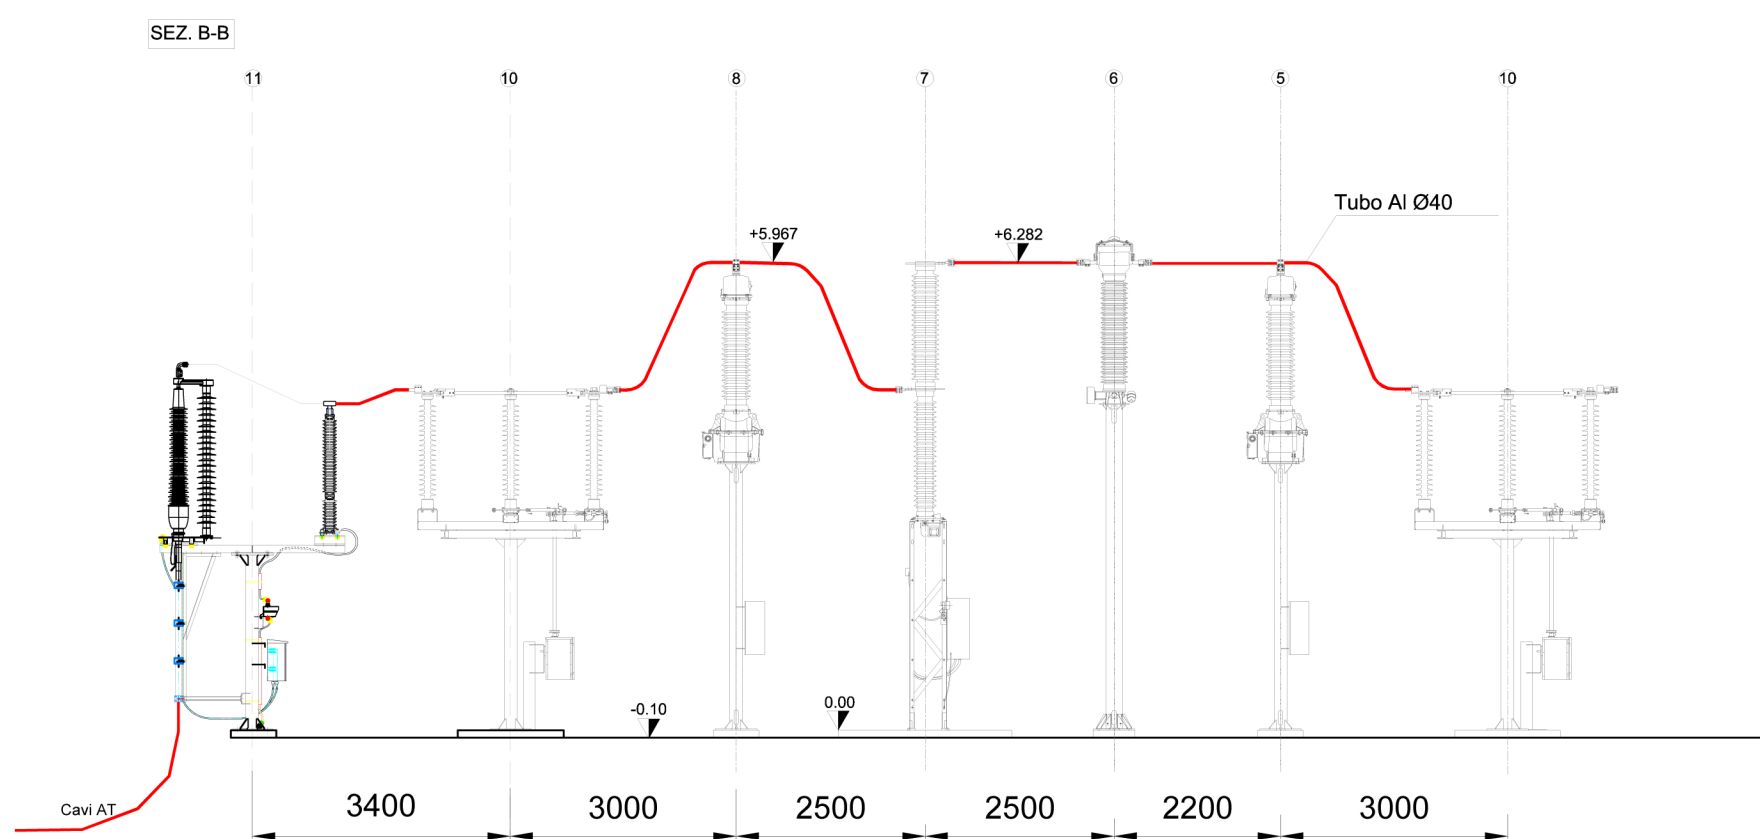

PLANIMETRIA ELETTROMECCANICA - scala 1:200

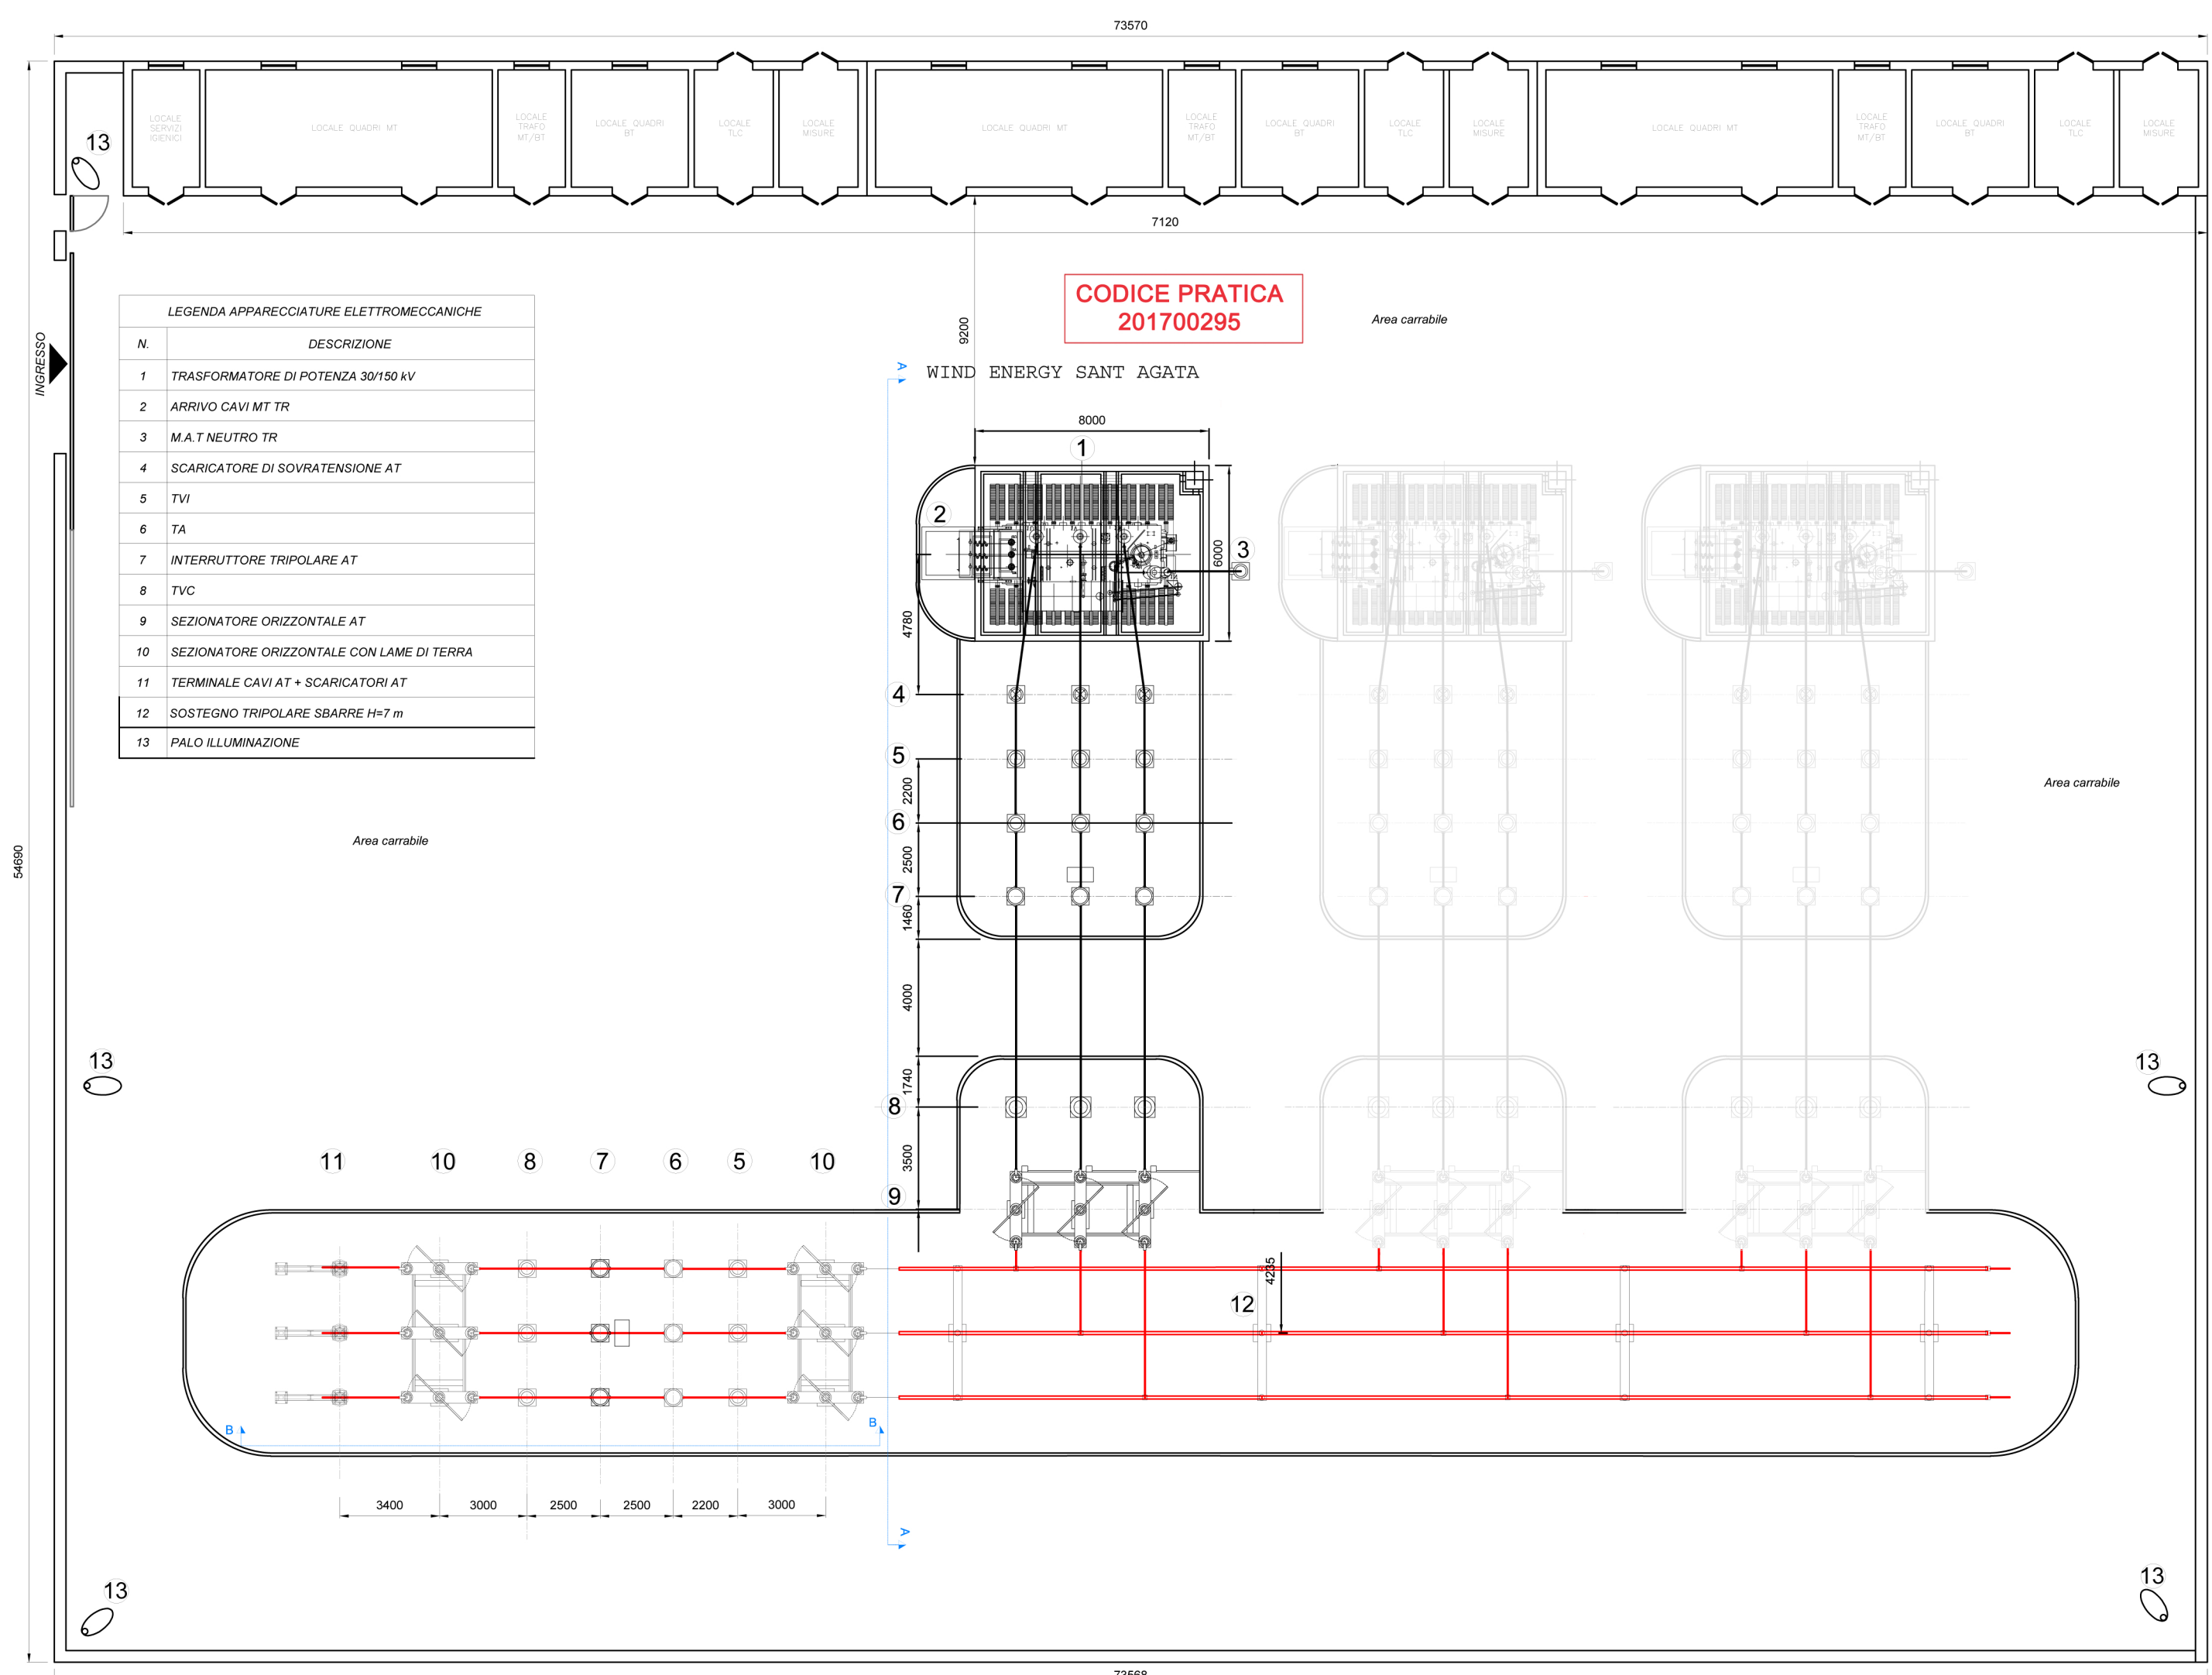

**REGIONE PUGLIA**  
Provincia di Foggia

COMUNE DI SANT'AGATA DI PUGLIA (FG)

OGGETTO  
PROGETTO PER LA REALIZZAZIONE DI UN IMPIANTO EOLICO  
NEL COMUNE DI SANT'AGATA DI PUGLIA (FG)

COMMITTENTE  
**Wind Energy Sant Agata Srl**

Via Caravaggio n.125  
Pescara (PE)  
P.IVA 02217800685  
Pec: windsantagatasrl@legpec.it

Codice Commessa PHEEDRA: 18\_38\_EO\_VWS

PHEEDRA S.r.l. Via Lago di Nemi, 90  
74151 - Taranto  
Tel. 099 7723302 - Fax 099 9870285  
e-mail: info@pheedra.it - web: www.pheedra.it

Dott. Ing. Angelo Micolucci

ORDINE INGEGNERI PROVINCIA TARANTO  
Sezione A  
Dott. Ing.  
MICOLUCCI Angelo  
n° 1851  
Settore:  
Civile Ambientale  
Industriale  
Informazione

REV	DATA	ATTIVITA'	REDATTO	VERIFICATO	APPROVATO
1	Novembre 2018	PRIMA EMISSIONE	CD	AM	VS

PARTICOLARE DI CONNESSIONE ALLA  
SE 150 kV DELICATO

FORMATO	SCALA	CODICE DOCUMENTO					NOME FILE	FOGLI
A1	100/200	SOC	DISC	TIPO DOC	PRG.	REV	VWS-CIV-DIS-014-01	2/2
		VWS	CIV	DIS	014	01		