
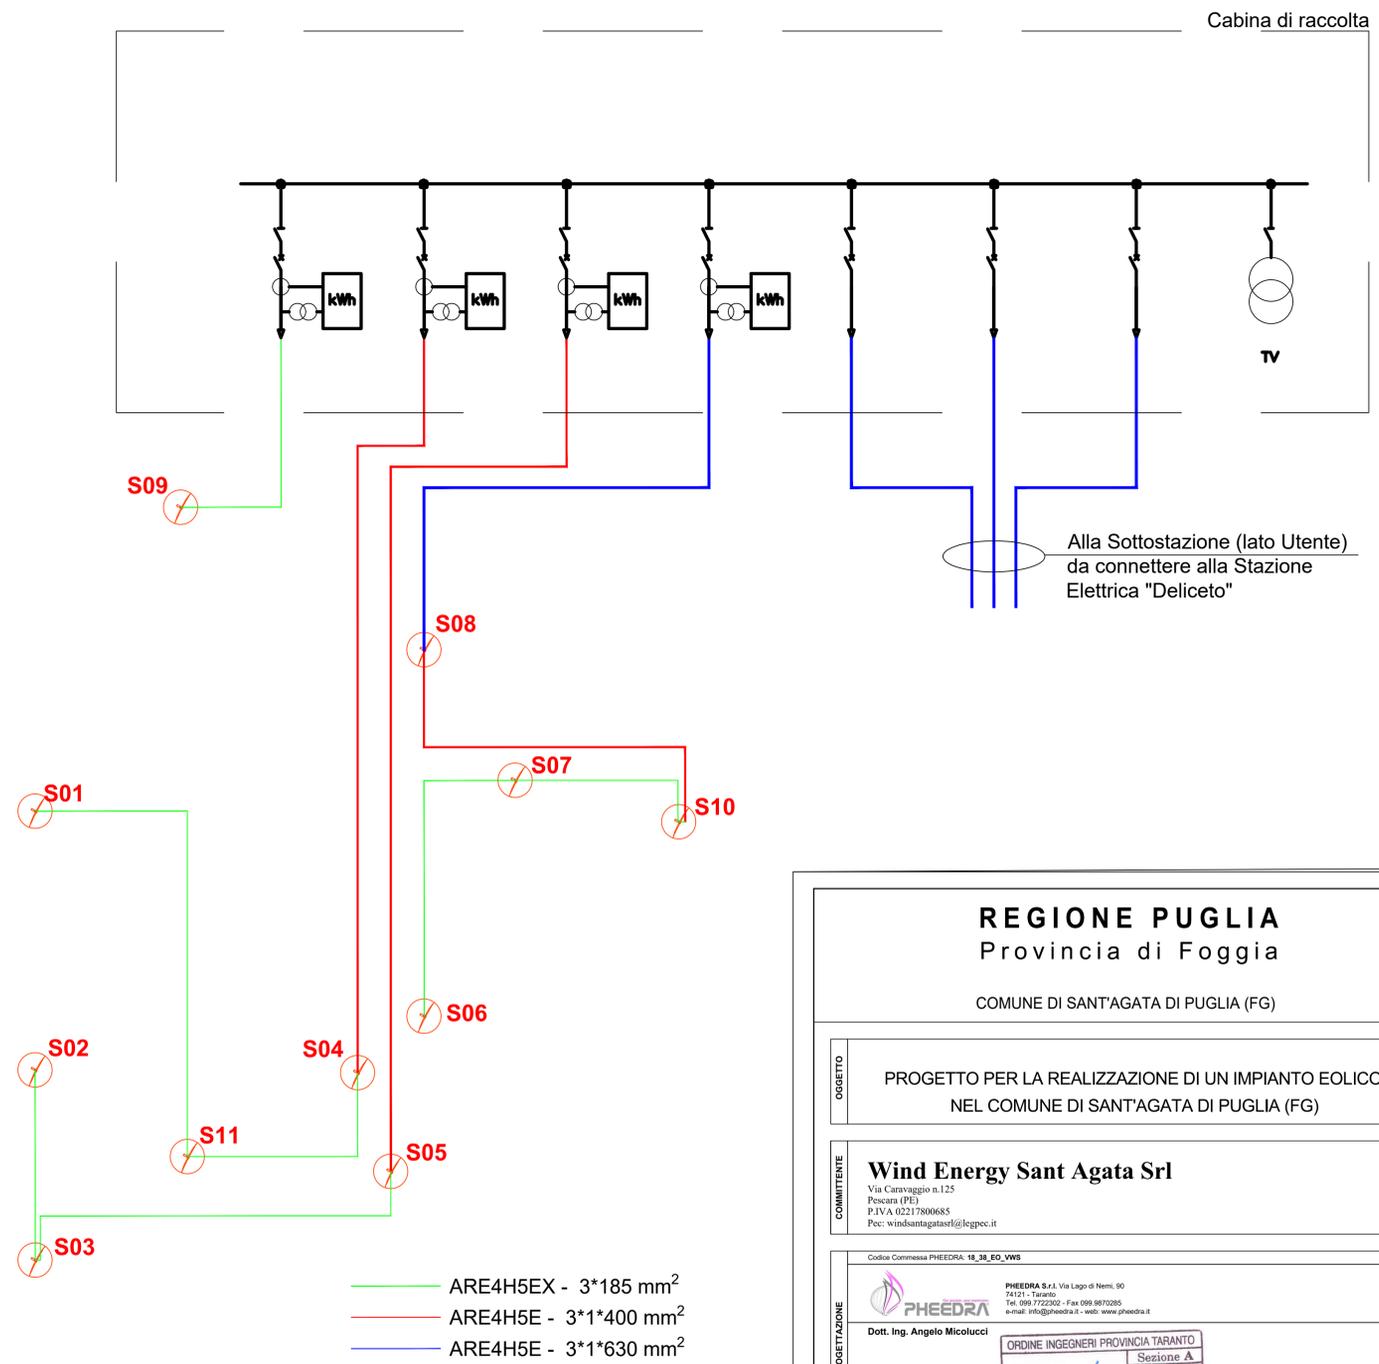


TIPOICO DI SCHEMA ELETTRICO UNIFILARE AEROGENERATORE

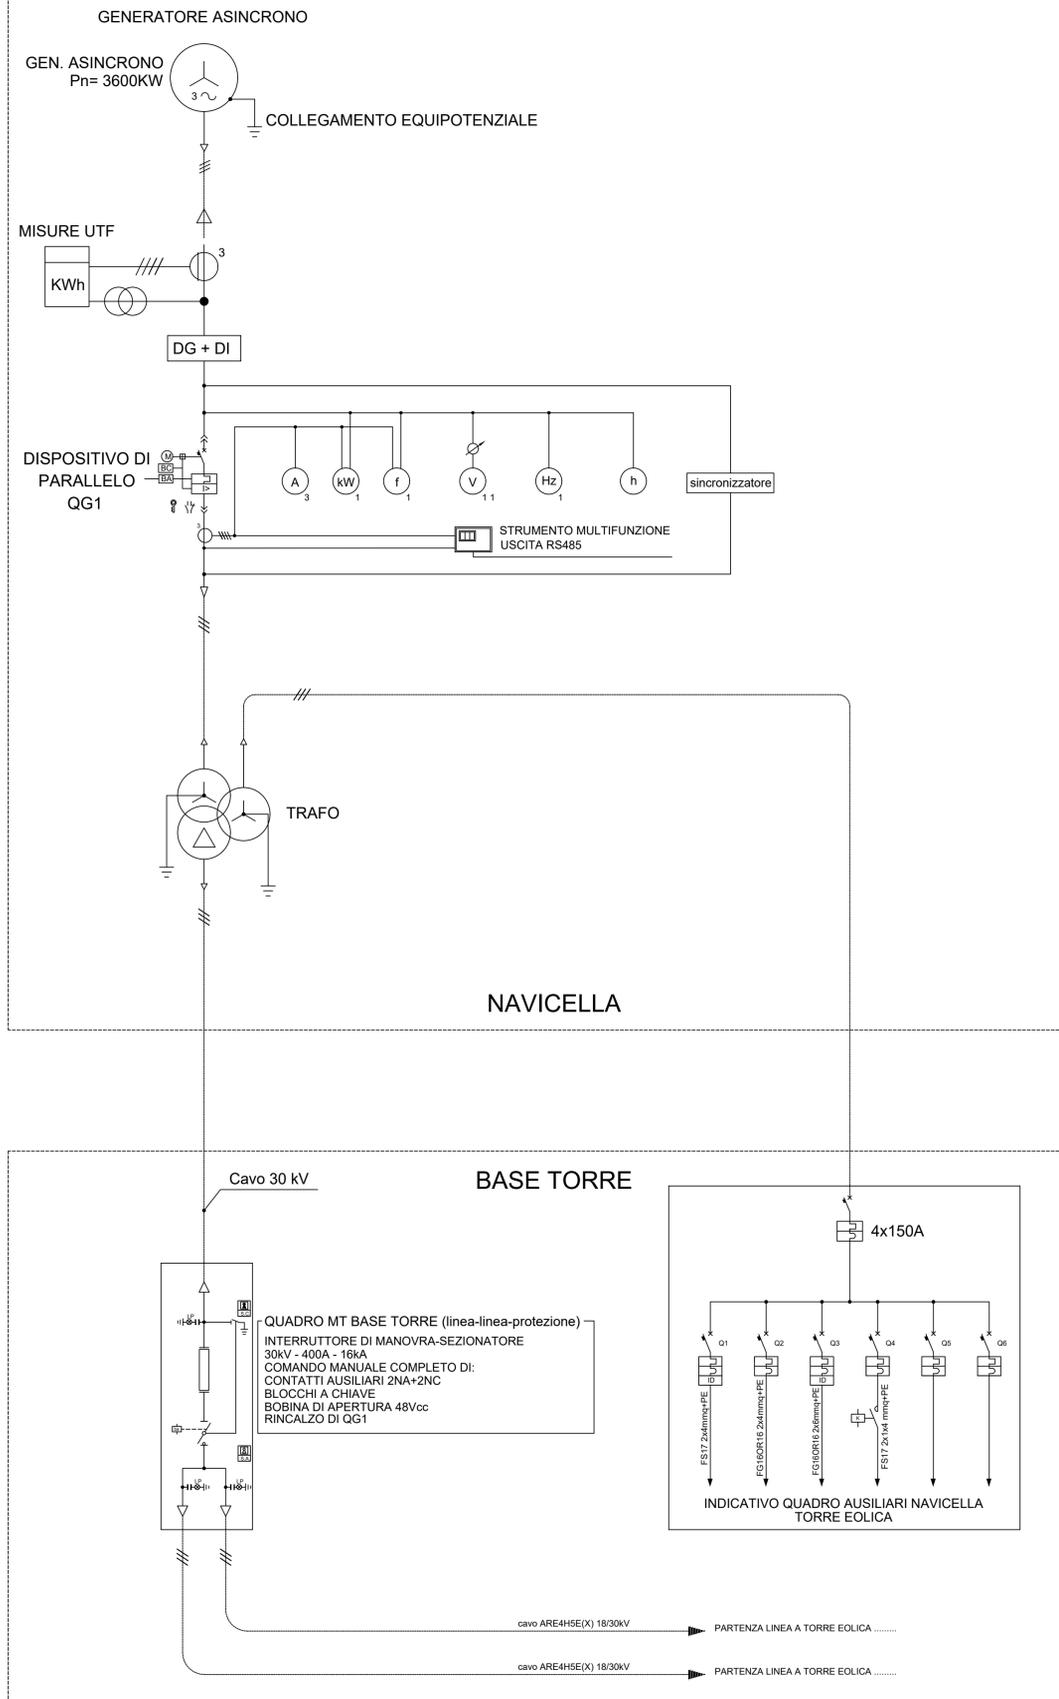

REGIONE PUGLIA Provincia di Foggia

COMUNE DI SANT'AGATA DI PUGLIA (FG)

OGGETTO
PROGETTO PER LA REALIZZAZIONE DI UN IMPIANTO EOLICO
NEL COMUNE DI SANT'AGATA DI PUGLIA (FG)

COMMITTENTE
Wind Energy Sant Agata Srl

Via Caravaggio n.125
Pescara (PE)
P.IVA 02217800685
Pec: wind@antagataeol.it

Codice Commessa PHEEDRA_18_38_ED_VWS

PROGETTAZIONE
PHEEDRA
Dott. Ing. Angelo Micolucci

PHEEDRA S.r.l. Via Lago di Nemi, 90
74121 - Taranto
Tel. 099.7722000 - Fax 099.9870285
e-mail: info@pheedra.it - web: www.pheedra.it

ORDINE INGEGNERI PROVINCIA TARANTO
Sezione A
Dott. Ing. MICOLUCCI Angelo
Settore Civile Ambientale Industriale Infrastrutture

1	Novembre 2018	PRIMA EMISSIONE	CD	AM	VS
REV.	DATA	ATTIVITA'	REDATTO	VERIFICATO	APPROVATO

SCHEMA UNIFILARE COLLEGAMENTI ELETTRICI

FORMATO	SCALA	CODICE DOCUMENTO	NOME FILE	FOGLI
A1	---	VWS/ CIV / DIS / 016 / 01	VWS-CIV-DIS-016_01	1di2