



PIANTA CABINA

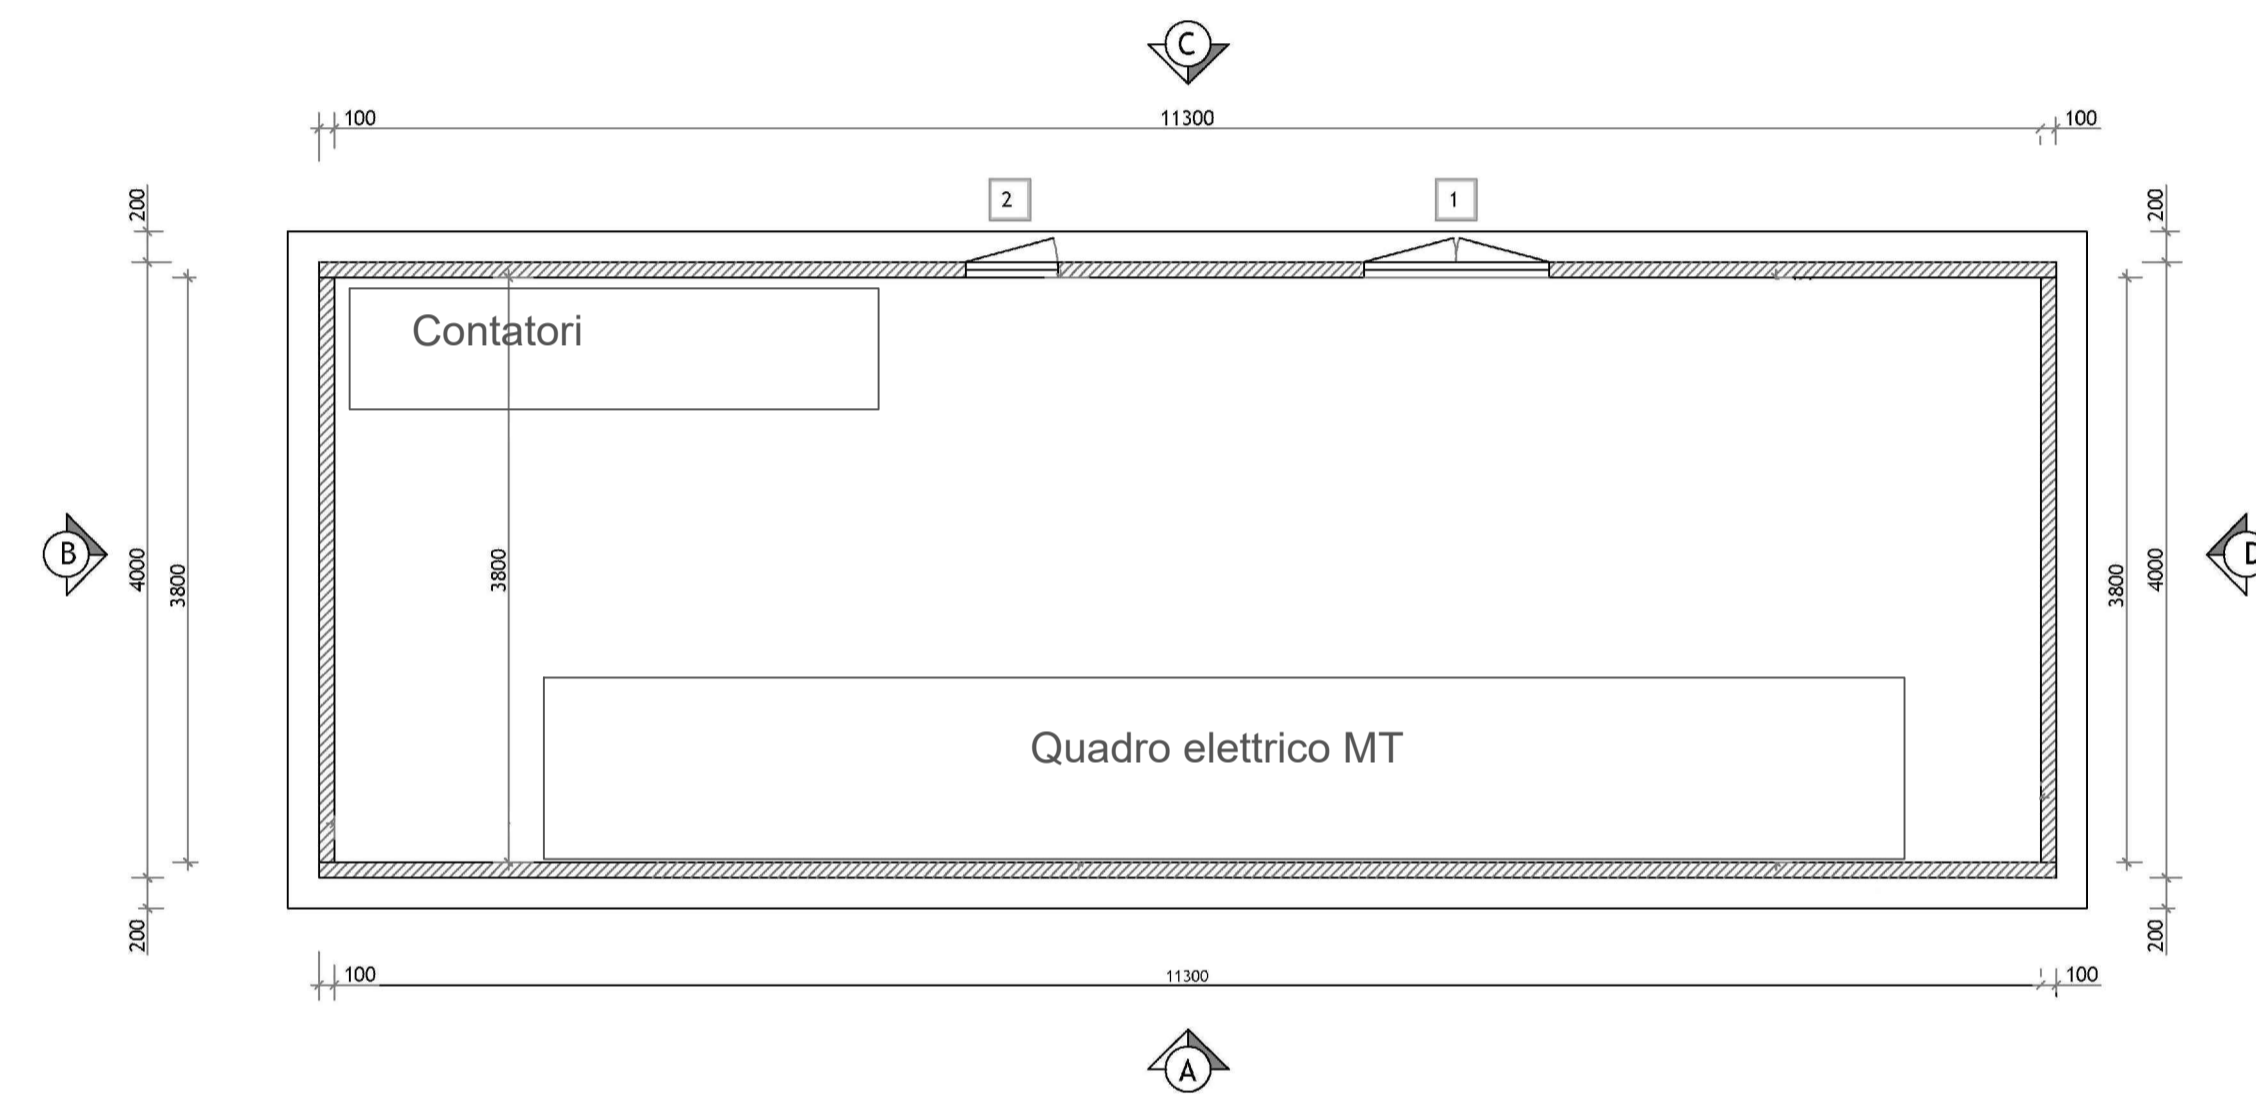


LEGENDA

- 1 PORTA A DUE ANTE IN VTR (utili mm 1115x2095)
- 2 PORTA AD UN'ANTA IN VTR (utili mm 542x2095)
- F VASCA DI FONDAZIONE ALTEZZA UTILE INTERNA CM 50


PROSPETTO A

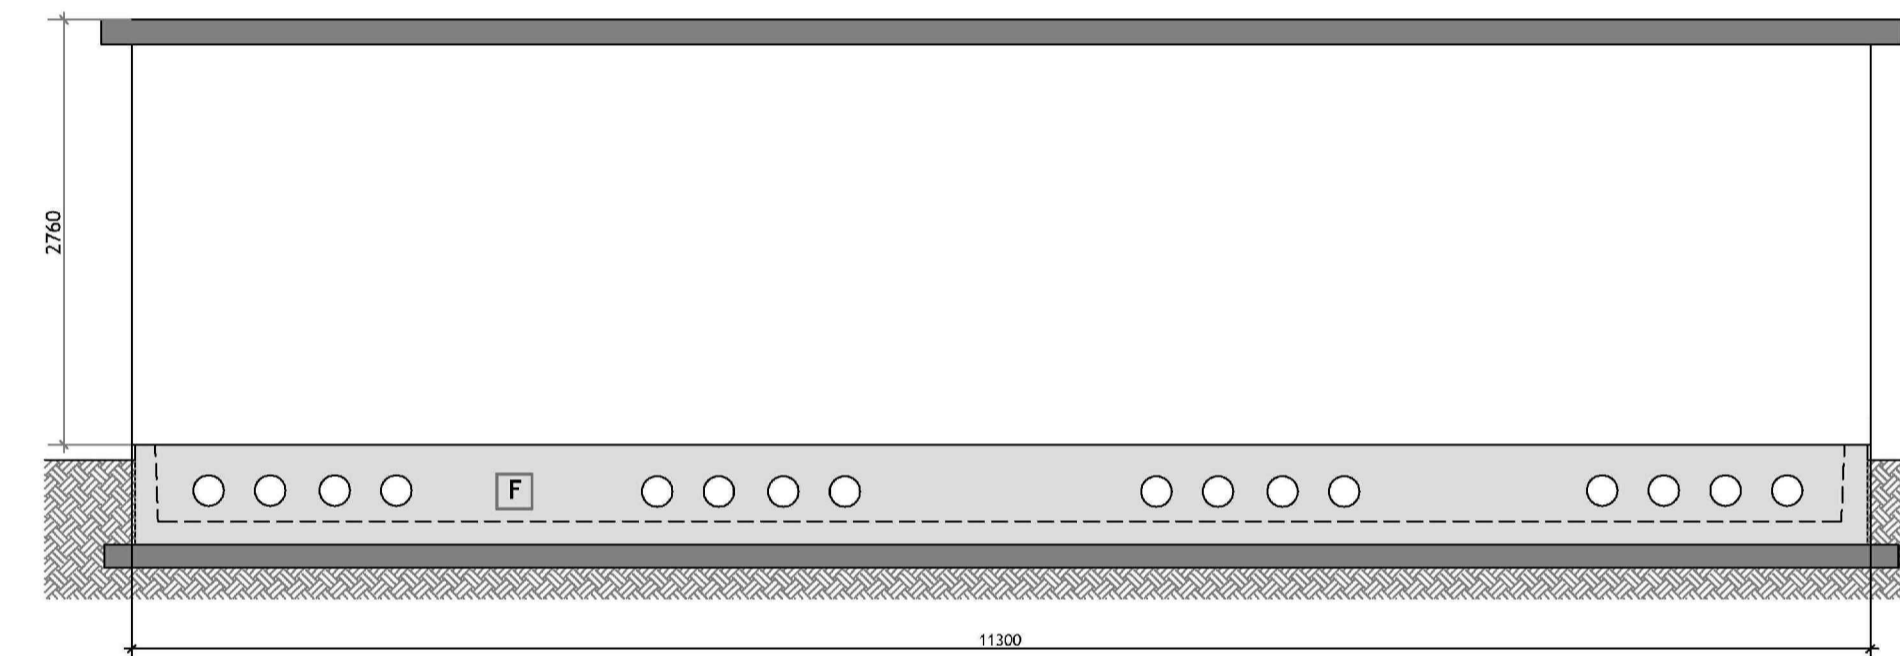


PROSPETTO C

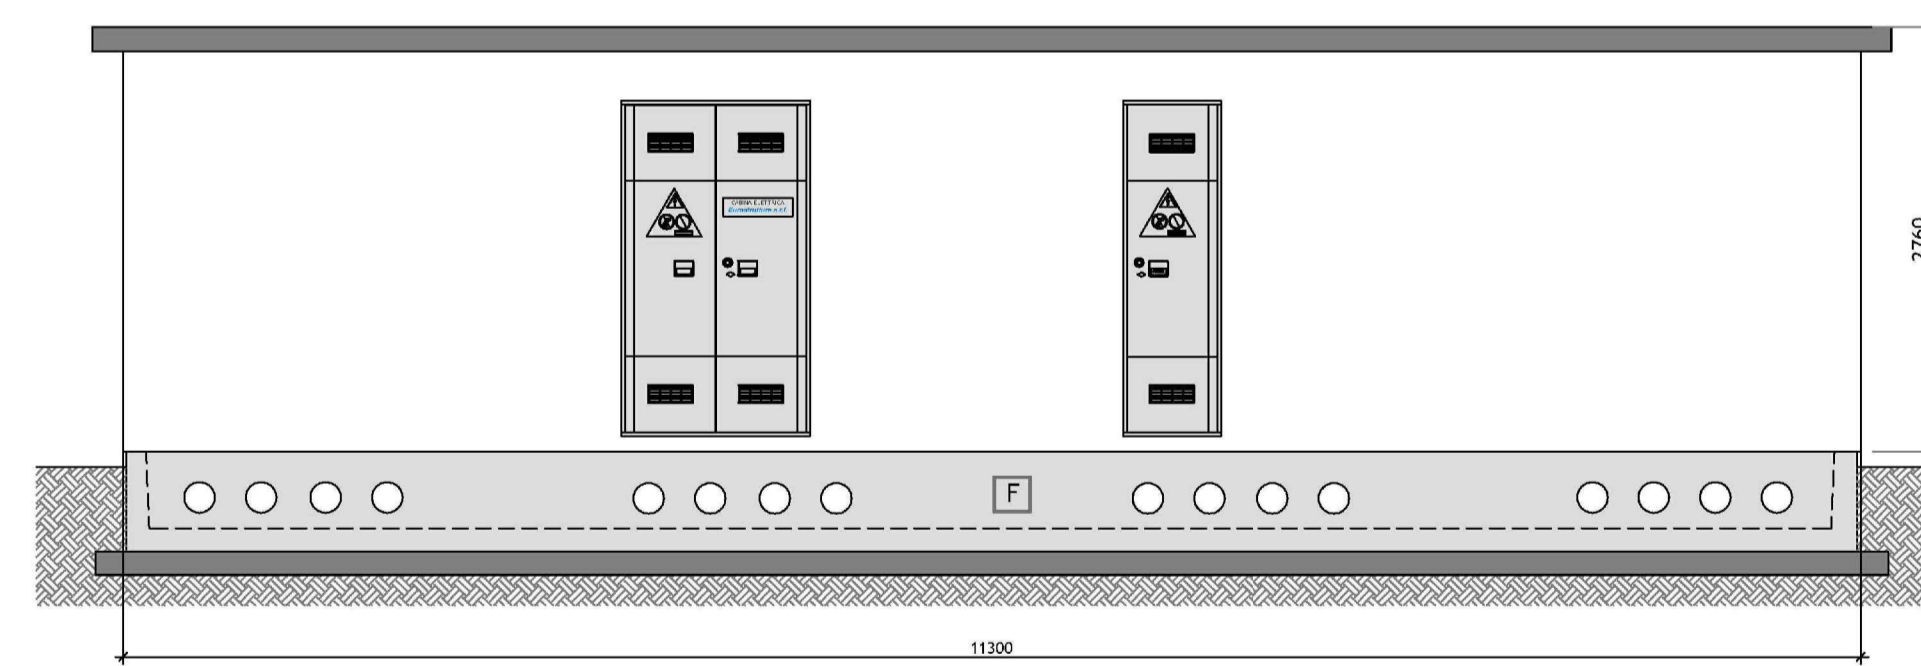

PROSPETTO B

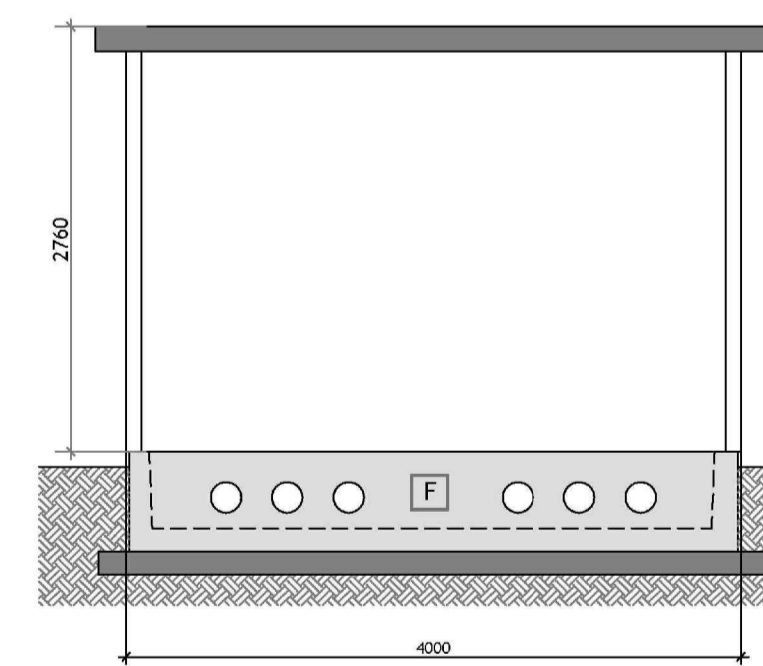

PROSPETTO D

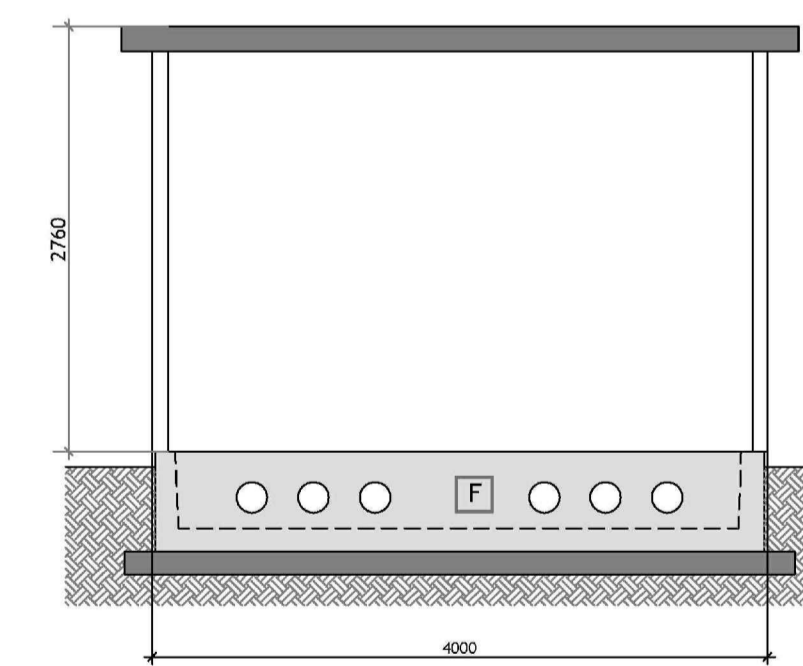

REGIONE PUGLIA
Provincia di Foggia

COMUNE DI SANT'AGATA DI PUGLIA (FG)

OGGETTO
PROGETTO PER LA REALIZZAZIONE DI UN IMPIANTO EOLICO
NEL COMUNE DI SANT'AGATA DI PUGLIA (FG)

COMMITTENTE
Wind Energy Sant Agata Srl

Via Caravaggio n.125
Pescara (PE)
P.IVA 02217800685
Pec: wind@santagatawrl@legpec.it

Codice Commessa PHEEDRA_18_38_ED_VWS

PHEEDRA
PHEEDRA S.r.l. Via Lago di Nemi, 90
74121 - Taranto
Tel. 099.772930 - Fax 099.9870285
e-mail: info@pheedra.it - web: www.pheedra.it

Dott. Ing. Angelo Micolucci

ORDINE INGEGNERI PROVINCIA TARANTO
Sezione A
Dott. Ing. MICOLUCCI Angelo
Circolo Ambientale Industriale
n° 1851
Infermassime

REV.	DATA	ATTIVITA'	REDATTO	VERIFICATO	APROVATO
1	Novembre 2018	PRIMA EMISSIONE	CD	AM	VS

OGGETTO DEL LABORATO
**CABINA DI RACCOLTA:
PIANTA, PROSPETTI E
DISPOSIZIONI QUADRI MT**

FORMATO	SCALA	CODICE DOCUMENTO			NOME FILE	FOGLI
A1	1:50	SOC.	DIS.	PROV.	VWS-CIV-DIS-018_01	1
		VWS	CIV	DIS	018	01