



Punto di presa 1



Punto di presa 2



Punto di presa 3



Punto di presa 4



Punto di presa 5



Punto di presa 6



Punto di presa 7



Punto di presa 8



Punto di presa 9




Punto di presa 10



Punto di presa 11




Punto di presa 12

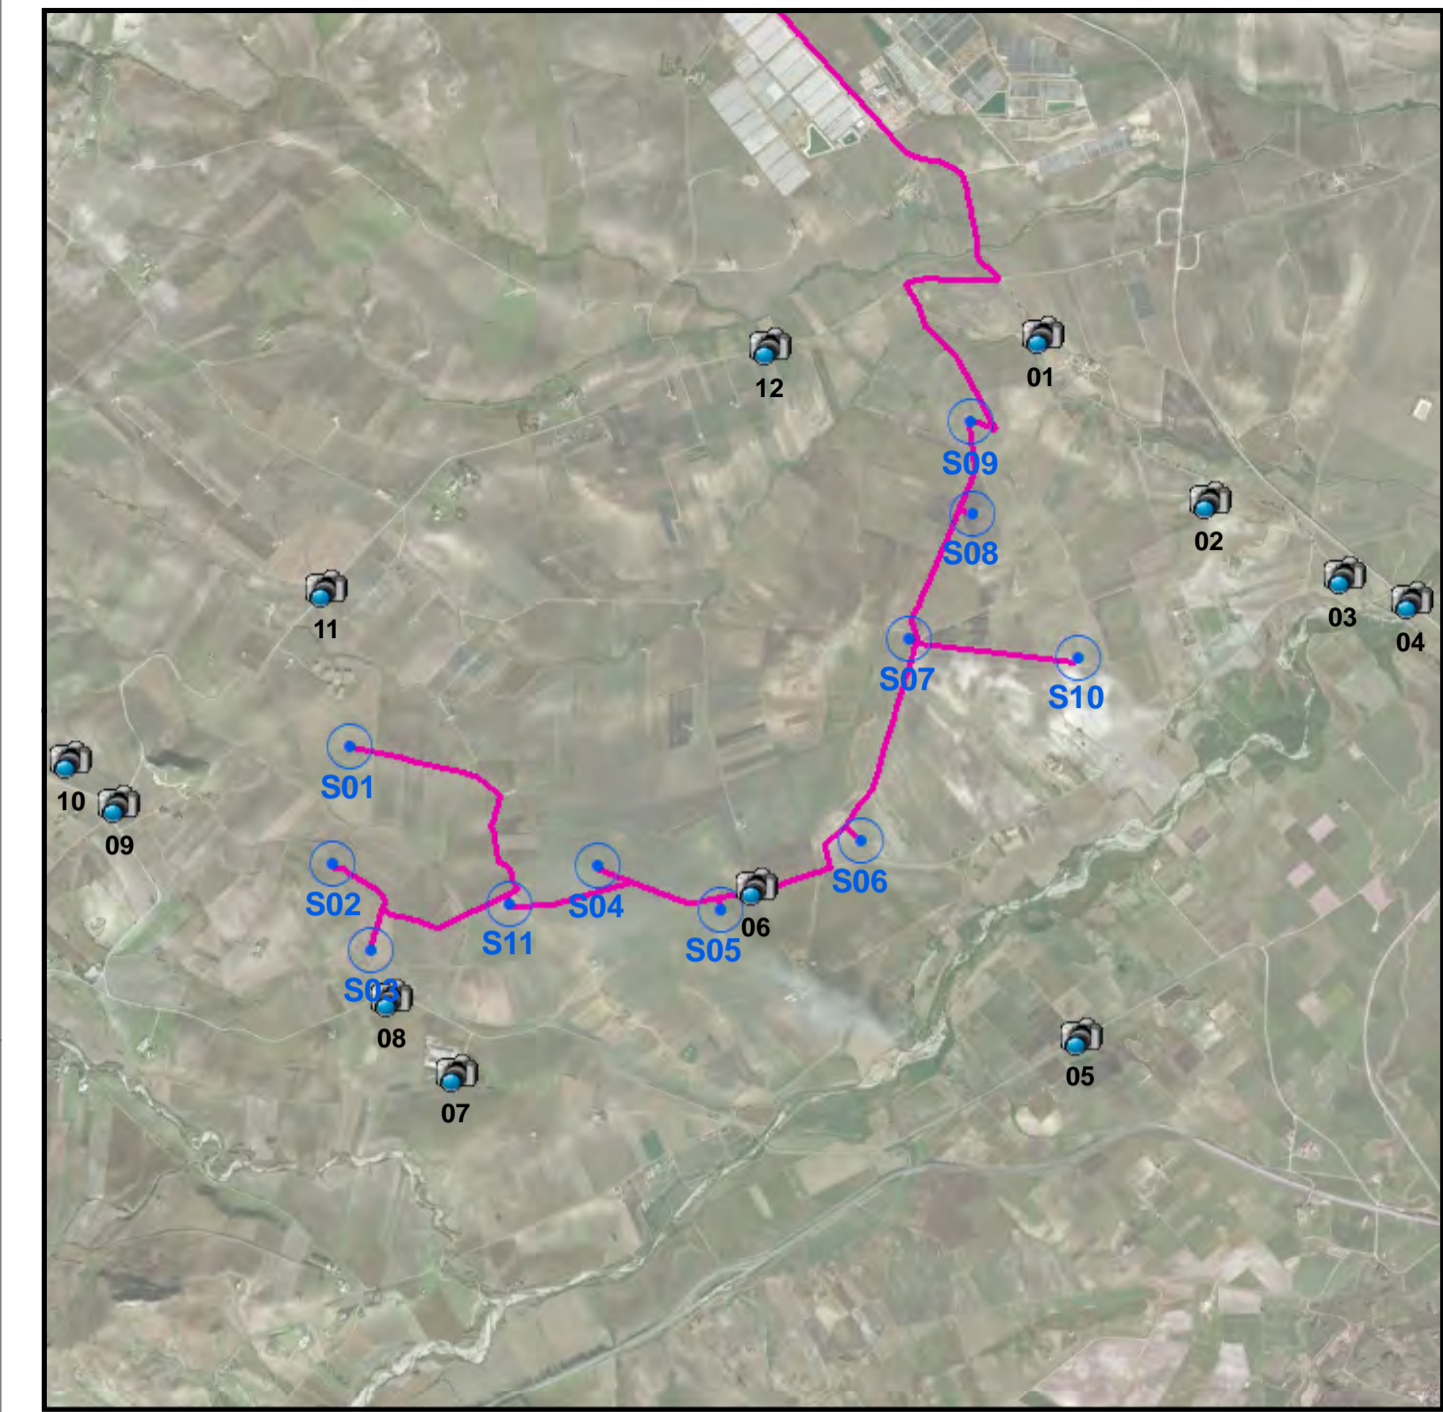

Legenda

- Punti di presa
- Aerogeneratori
- Cavidotto

Scala 1:40.000

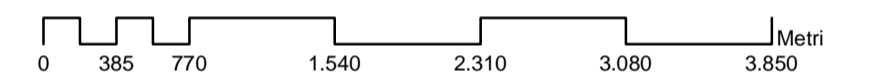

REGIONE PUGLIA
Provincia di Foggia

COMUNE DI SANT'AGATA DI PUGLIA (FG)

OGGETTO
PROGETTO PER LA REALIZZAZIONE DI UN IMPIANTO EOLICO
NEL COMUNE DI SANT'AGATA DI PUGLIA (FG)

COMMITENTE
Wind Energy Sant Agata Srl
Via Caravaggio n.125
Pescara (PE)
P.IVA 02217800685
Pec: windsantagatasrl@legpec.it

PROGETTAZIONE
Codice Commessa PHEEDRA_18_38_ED_VWS
PHEEDRA S.r.l. Via Lago di Nemi, 95
74121 - Taranto
Tel. 099 772202 - Fax 099 8070295
e-mail: info@pheedra.it - web: www.pheedra.it
Dott. Ing. Angelo Micolucci
ORDINE INGEGNERI PROVINCIA TARANTO
Sezione A
Dott. Ing. MICOLUCCI Angelo
Settore Civile Ambientale
n° 1851 Industriale
Informazioni

REV	DATA	ATTIVITA'	REDAITTO	VERIFICATO	APPROVATO
1	Novembre 2018	PRIMA EMISSIONE	CD	AM	VS

OGGETTO DELL'ELABORATO
Inquadramento su ortofoto e Panoramiche

FORMATO	SCALA	CODICE DOCUMENTO			NOME FILE	FOGLI	
		SOC.	DISC.	TIPO DOC.	PROG.	REV.	
A1	1:40.000	VWS	CIV	MAP	005	01	VWS-CIV-MAP-005_01