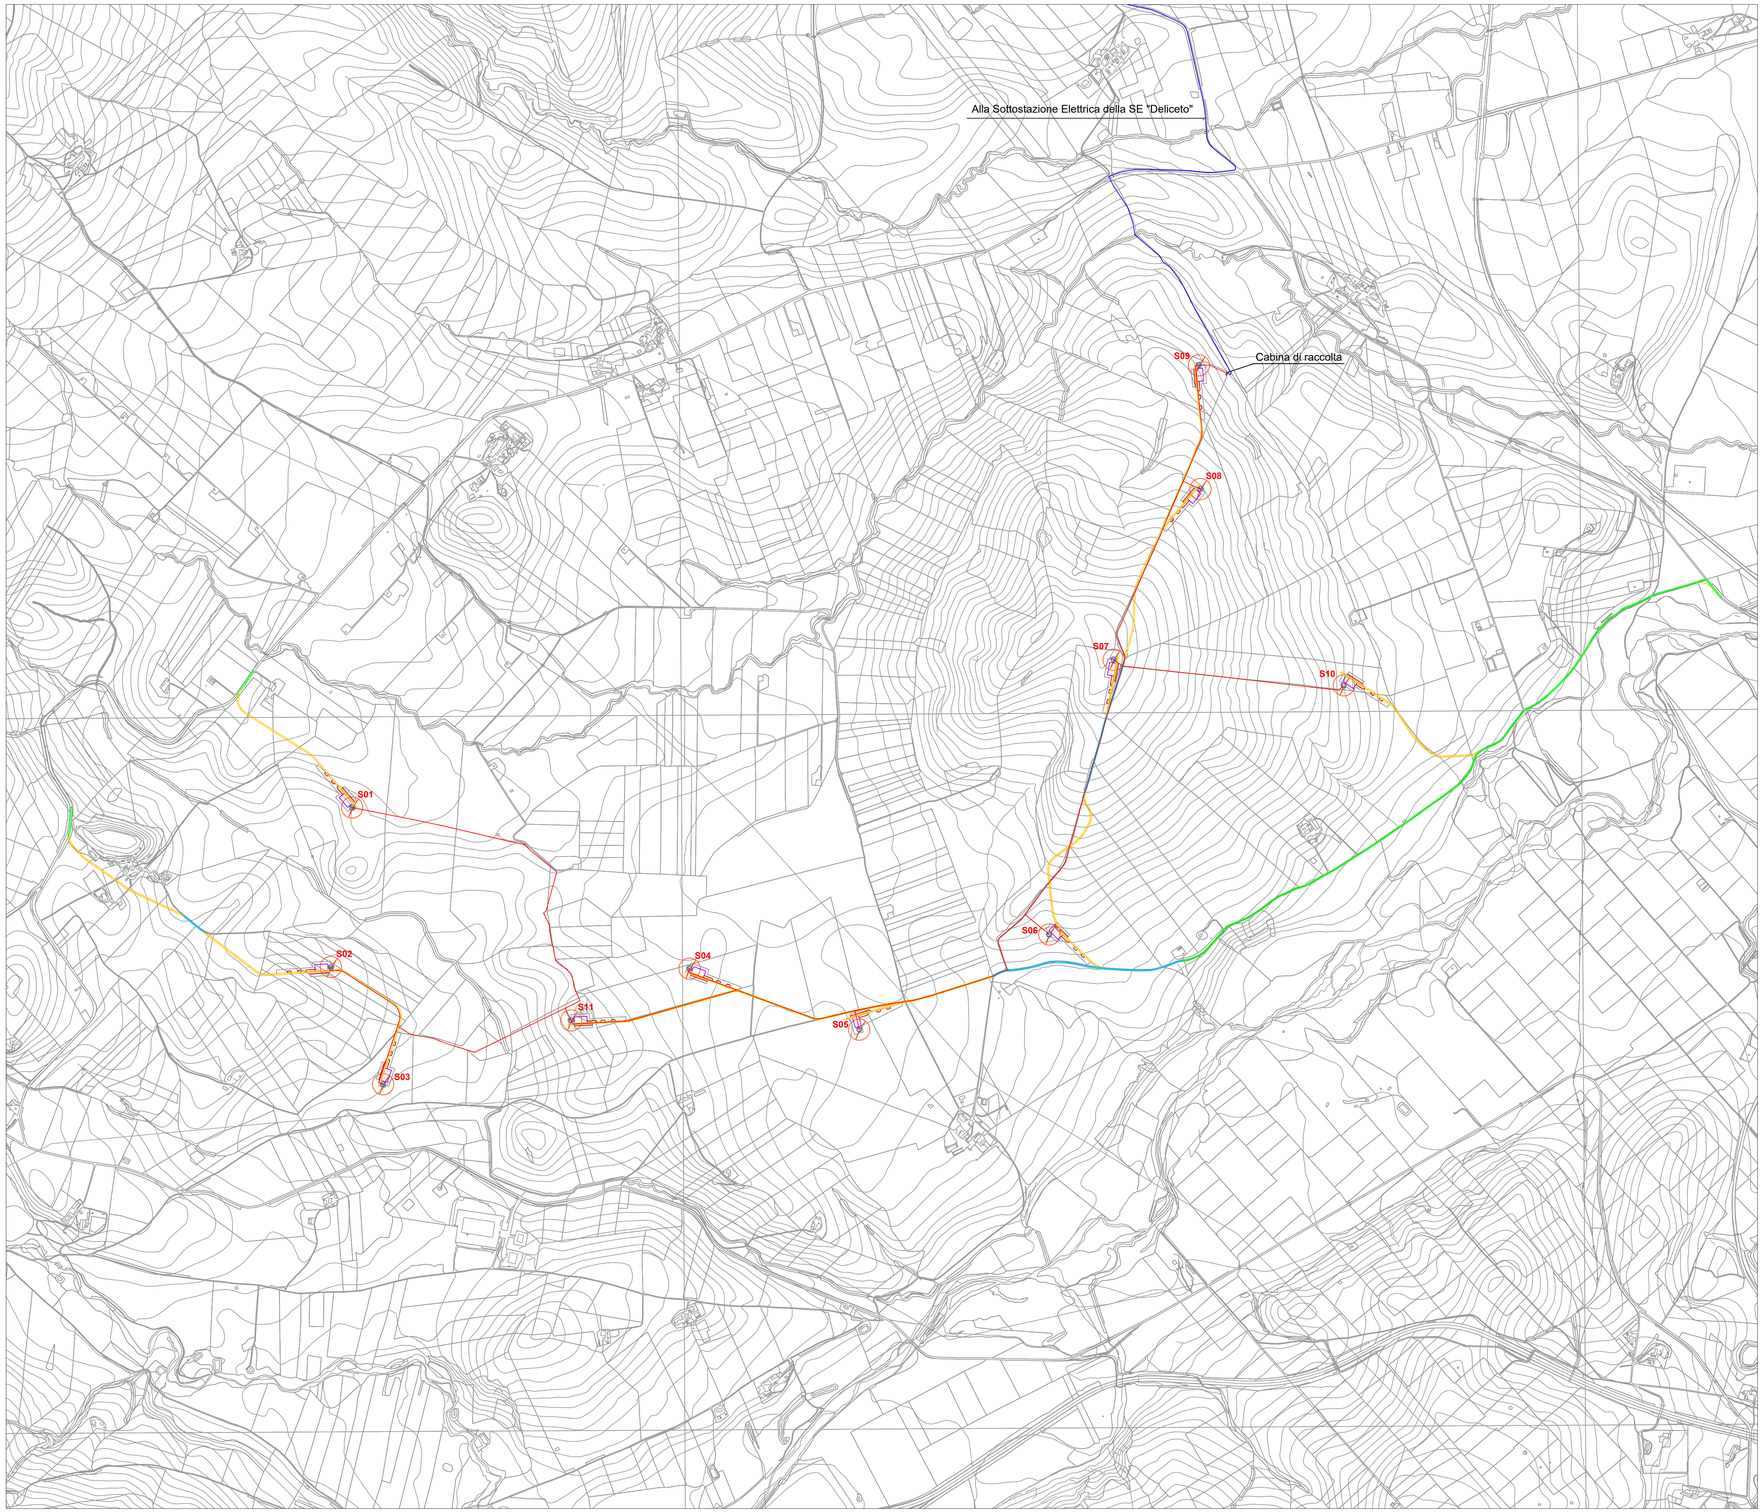

LEGENDA:

- Aerogeneratore
- Fondazione aerogeneratore
- Piazzola di montaggio aerogeneratore
- Area di lavoro
- Area libera da ingombri per il montaggio dell'aerogeneratore
- Tratto di pista idoneo
- Tratto di pista da adeguare
- Tratto di pista da creare
- Cavidotto MT interno al parco eolico
- Cavidotto MT esterno al parco eolico - connessione tra cabina di raccolta e sottostazione di connessione (lato utente) della SE Deliceto

REGIONE PUGLIA
Provincia di Foggia

COMUNE DI SANT'AGATA DI PUGLIA (FG)

OGGETTO

PROGETTO PER LA REALIZZAZIONE DI UN IMPIANTO EOLICO NEL COMUNE DI SANT'AGATA DI PUGLIA (FG)

COMMITTENTE

Wind Energy Sant Agata Srl
Via Caravaggio n.125
Pescara (PE)
P.IVA 02217800685
Pec: windsantagatasrl@legpec.it

PROGETTAZIONE

Codice Commessa PHEEDRA: **18_38_EO_VWS**

PHEEDRA

PHEEDRA S.r.l. Via Lago di Nemi, 90
74121 – Taranto
Tel. 099 7722302 - Fax 099 9870285
e-mail: info@pheedra.it - web: www.pheedra.it

Dott. Ing. Angelo Micolucci

ORDINE INGEGNERI PROVINCIA TARANTO
Sezione A
Dott. Ing. MICOLUCCI Angelo n° 1851
Settore: Civile Ambientale Industriale Informazione

REV.	DATA	ATTIVITA'	REDATTO	VERIFICATO	APROVATO
1	Novembre 2018	PRIMA EMISSIONE	CD	AM	VS

OGGETTO DELL'ELABORATO

LAYOUT IMPIANTO SOVRAPPOSIZIONE SU CTR PISTE E CAVIDOTTI

FORMATO	SCALA	CODICE DOCUMENTO					NOME FILE	FOGLI
		SOC	DISC	TIPO DOC	PROG	REV		
A1	1:10.000	VWS	CIV	PLN	006	01	VWS-CIV-PLN-006_01	1