
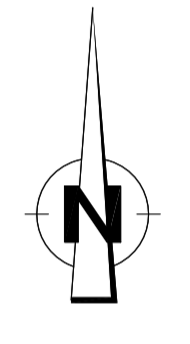


No. SEZIONI	1.ASSE_1-3	2.ASSE_1-3	3.ASSE_1-3	4.ASSE_1-3	5.ASSE_1-3	6.ASSE_1-3	7.ASSE_1-3	8.ASSE_1-3	9.ASSE_1-3	10.ASSE_1-3	11.ASSE_1-3	12.ASSE_1-3	13.ASSE_1-3	14.ASSE_1-3	14B.ASSE_1-3	15.ASSE_1-3	16.ASSE_1-3	
DISTANZE PROGRESSIVE	21.000	40.000	60.000	80.000	100.000	120.000	140.000	160.000	180.000	200.000	220.000	240.000	260.000	280.000	290.000	300.000	309.500	
DISTANZE PARZIALI	19.000	20.000	20.000	20.000	20.000	20.000	20.000	20.000	20.000	20.000	20.000	20.000	20.000	10.000	10.000	9.500		
QUOTE TERRENO	97.916 - 94.822	97.025 - 90.979	95.134 - 90.553	93.134 - 90.149	91.134 - 87.268	89.134 - 86.083	87.134 - 84.814	85.148 - 86.447	84.048 - 86.343	83.238 - 84.845	82.840 - 82.316	82.440 - 82.246	82.040 - 89.610	81.640 - 82.000	81.440 - 88.594	81.240 - 86.540	81.000 - 88.318	
QUOTE PROGETTO	97.916	97.025	95.134	93.134	91.134	89.134	87.134	85.148	84.048	83.238	82.840	82.440	82.040	81.640	81.440	81.240	81.000	
ETTOMETRICHE																		
AND. PLAN.																		
AND. CIGLI																		
DIAG. VELOCITA'																		

NOTE GENERALI

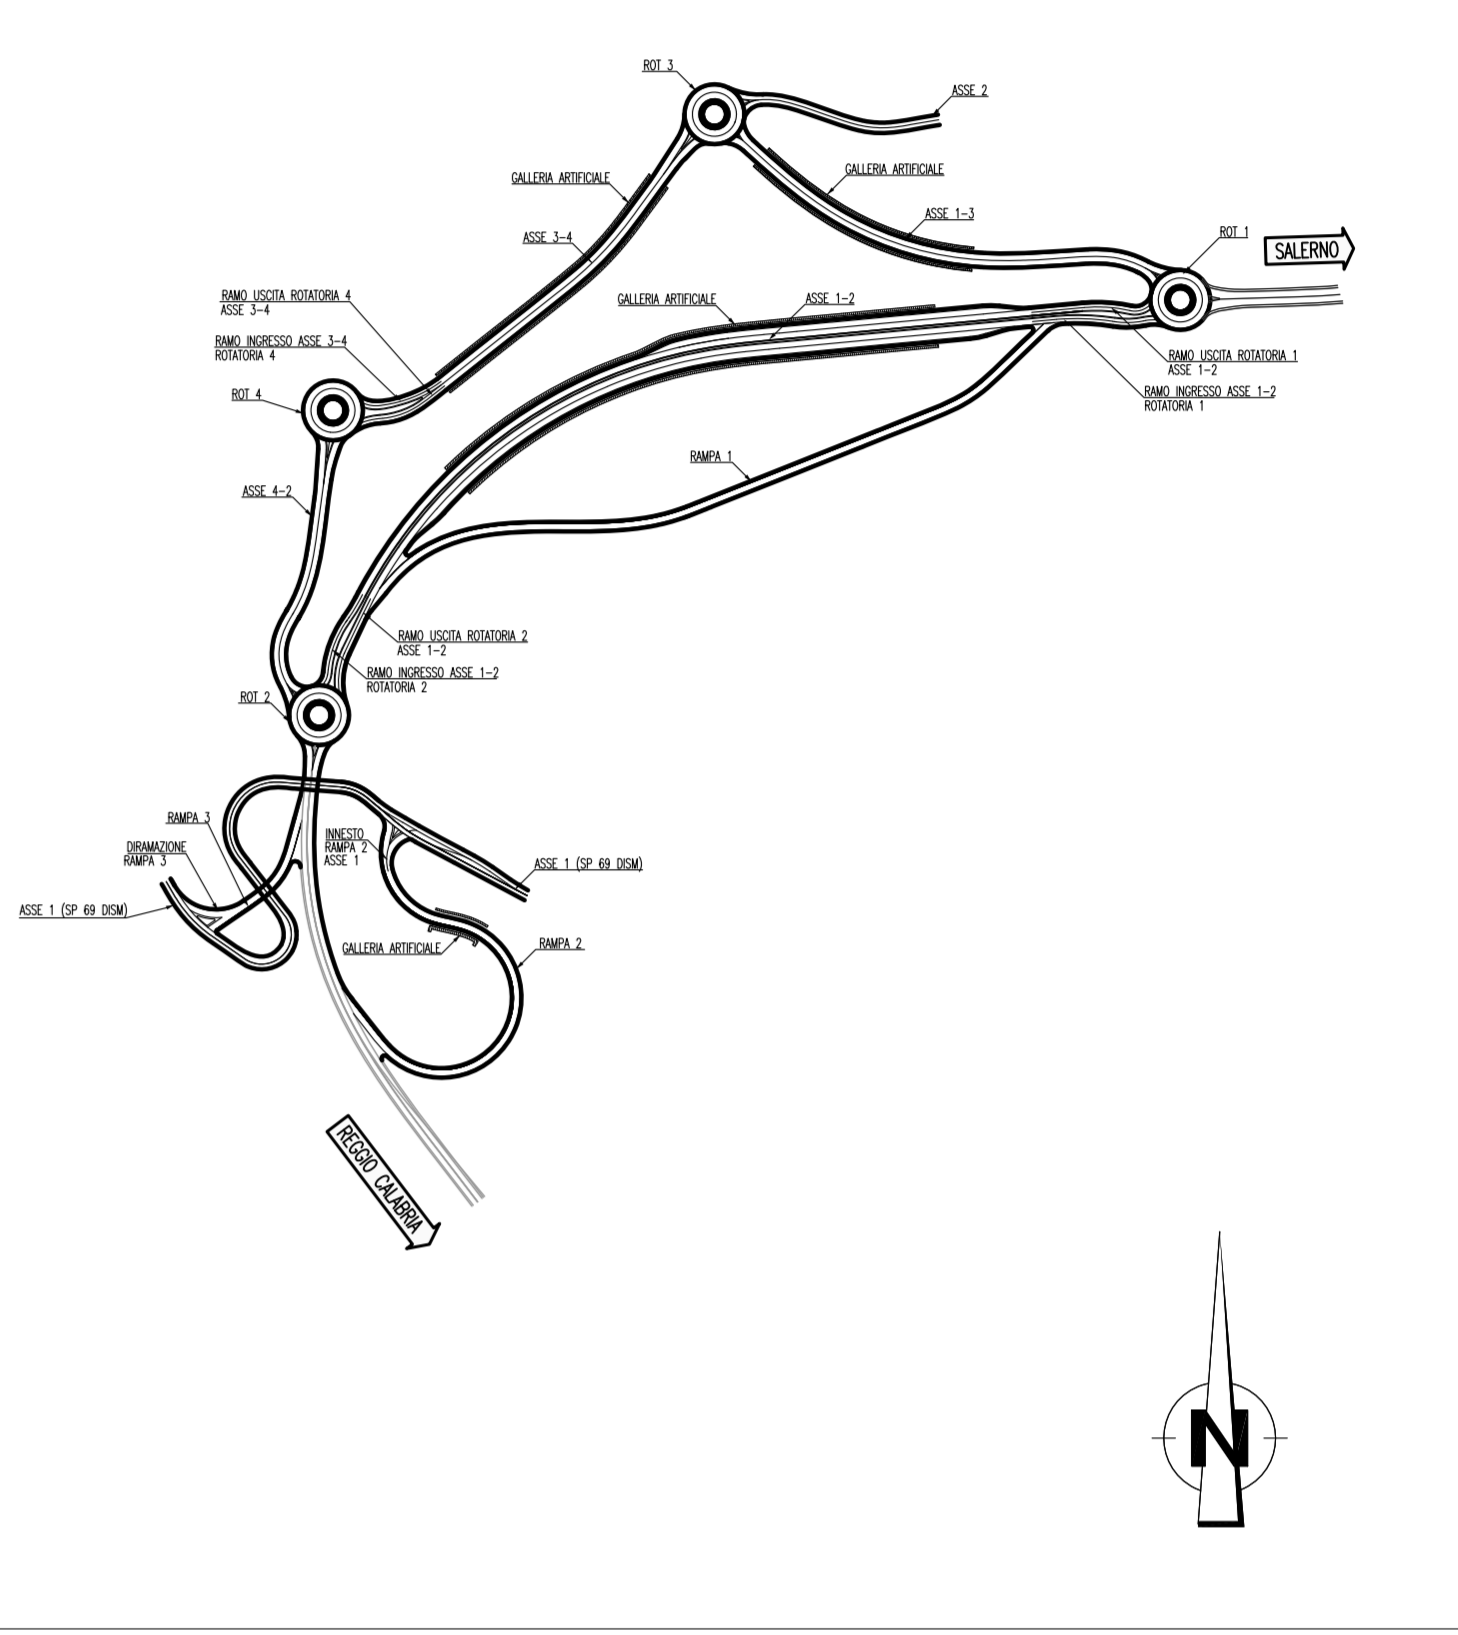

Stretto di Messina
 Concessionario per la progettazione, realizzazione e gestione del collegamento stabile tra la Sicilia e il Continente
 Organismo di diritto pubblico
 Legge n° 1108 del 17 dicembre 1971, modificata dal D.Lgs. n° 114 del 24 aprile 2003

PONTE SULLO STRETTO DI MESSINA
 PROGETTO DEFINITIVO

EUROLINK S.C.p.A.
 IMPREGILO S.p.A. (Mandatario)
 SOCIETA' ITALIANA PER CONDOTTE D'ACQUA S.p.A. (Mandatario)
 COOPERATIVA MURATORI E CEMENTISTI - C.M.C. di Ravenna Soc. Coop. a.r.l. (Mandatario)
 SACOR S.A.S. (Mandatario)
 ISHKAWAJMA - HARIMA HEAVY INDUSTRIES CO. Ltd. (Mandatario)
 A.C.I. S.C.P.A. - CONSORZIO STABILE (Mandatario)

IL PROGETTISTA Dott. Ing. F. Colla Ordine Ingegneri Milano n° 20320	IL CONTRAENTE GENERALE Project Manager (Ing. P.P. Marcheselli)	STRETTO DI MESSINA Direttore Generale e RUP Validatione (Ing. G. Fommenghi)	STRETTO DI MESSINA Amministratore Delegato (Dott. P. Ciucci)
--	--	--	--

COLLEGAMENTI VERSANTE CALABRIA CD0247_F0
 CENTRO DIREZIONALE
 OPERE CIVILI EDILI
 VIABILITA' ACCESSO - ASSE 1-3
 PROFILO LONGITUDINALE

REV	DATA	DESCRIZIONE	REDATTO	VERIFICATO	APPROVATO
F0	20/09/2011	EMISSIONE FINALE	S. OSSERDA	F. BERTONI	F. COLLA